

运城市闻喜县妇幼保健计划生育服务中心
医疗保健区域和行政办公用品设计

(施工图)

制图日期：2025.7

项目施工说明

一、设计依据

- 甲方提供的原有建施图纸设计。
- 本施工图所有尺寸依据建筑图纸尺寸，如与现场不符，以现场为准。
- 甲方提出的部分设计要求。

二、工程概况

1、建设单位：运城市闻喜县妇幼保健计划生育服务中心

项目名称：运城市闻喜县妇幼保健计划生育服务中心医疗保建区域和行政办公用品设计

三、设计所依据规范及原则

1、功能适配性

医疗区：采用模块化组合家具，适应诊疗流程动态需求。

行政办公区：采用L型办公桌+活动柜提升协作效率。

2、人体工程学

医护座椅需具备腰背分区支撑+头枕调节功能，桌面高度可调范围68-75cm，减少职业劳损。

3、感控与环保

符合《GB 28008-2024 家具结构安全技术规范》及HJ 2547-2016环保标准，甲醛释放量 $\leq 0.1\text{mg/L}$ 。

四、分区家具配置规范

（一）医疗保健区

- 儿科诊室：可选卡通造型储物柜、可升降儿童诊查台、食品级PP塑料（无毒）、圆角防撞处理、色彩明快（白/黄/蓝），缓解儿童焦虑。
- 妇产科诊室：宽座孕妇坐椅（座深 $\geq 55\text{cm}$ ）、高密度回弹坐垫、防水布艺、腰部支撑+起身辅助扶手。
- 办公桌椅：模块化办公家具（可拼接）、防菌PU皮革或高透气网布（易清洁、防液体渗透）、不锈钢支架。

（二）行政办公区

- 行政办公室：实木复合或环保饰面板材。
- 大小会议室：模块化会议桌（可拼接）、防菌PU皮革或高透气网布（易清洁、防液体渗透）、不锈钢支架。
- 档案室：档案柜（白色/浅灰）、优质冷轧钢板、防倾倒连接件。

五、材料与工艺标准

- 医疗区：防潮颗粒板，封边采用2mm厚PVC无缝包覆，耐酒精/含氯消毒剂擦拭。
- 办公区：实木复合或环保饰面板材。
- 五金配件：

铰链：缓冲阻尼铰链（ ≥ 20 万次开合寿命）；

导轨：三节静音导轨（承重 $\geq 45\text{kg}$ ）。

六、安装与验收要求

1、安装流程

预勘查医疗动线，确保家具避开急救通道及消防设施；

柜体安装顺序：底板→侧板→背板→层板→门板，缝隙误差 $\leq 1\text{mm}$ 。

2、验收标准

稳固性：着地平稳，水平仪检测倾斜度 $\leq 0.5^\circ$ ；

安全性：所有外露棱角做 $R\geq 2\text{mm}$ 圆弧处理，无锐角；

功能性：抽屉满载推拉顺畅，门铰开合无声。

七、色彩与空间策略

1、医疗区

儿科：浅木纹/白色，降低儿童恐惧感；

妇产科：浅木纹/白色，营造舒缓氛围，缓解术后疼痛感知。

2、办公区

行政区域：浅木纹/胡桃木纹，传递专业感；

大小会议室：浅木纹家具，深色椅面，激发讨论活力。

八、安全与环境卫生

1、安全防护

文件柜顶部加装墙体连接件，防倾倒；

电气类家具集成漏电保护插座，线槽隐藏设计。

2、环境卫生

表面抗菌处理：台面/扶手采用纳米银离子涂层（抗菌率 $\geq 99\%$ ）；

清洁规范：每日用75%医用酒精擦拭高频接触区。

本设计严格遵循医疗空间感控标准及人体工程学原理，通过模块化组合设计实现功能与美学的统一，为妇幼保健机构提供安全、高效、人性化的家具解决方案。实际应用中需结合现场尺寸复核调整，确保精准落地。

本说明未尽之处在施工中进行协商配合，共同解决。

设备规格说明图一

区域	设备名称	规格型号	规格说明
医疗保健区域	文件柜	1000*400*2200双门（玻璃门）	柜体：采用优质冷轧钢板，表面经脱脂、磷化、静电粉末喷涂处理，涂层均匀，防腐防锈。 门板：上部为钢化玻璃，透明清晰；下部为同材质钢板。 五金：采用品牌静音铰链与拉手。
	宣教模具展示柜	1000*400*2200双门（玻璃门）	柜体：采用优质冷轧钢板，表面经脱脂、磷化、静电粉末喷涂处理，涂层均匀，防腐防锈。 门板：上部为钢化玻璃，透明清晰；下部为同材质钢板。 五金：采用品牌静音铰链与拉手。
	中药饮片柜	2000*500*2400	材质：采用优质实木（如松木、橡木）或环保E1级以上板材，木质部件需做防虫防霉处理。 结构：设计为多斗柜。抽屉斗采用独立分格设计，有效防止中药串味。 板材：主体板材厚度 $\geq 18\text{mm}$ ，抽屉底板厚度 $\geq 5\text{mm}$ 。滑轨采用静音三节轨。
	中药展示柜	1550*500*900	柜体：实木或环保板材框架，表面做清漆或烤漆处理。 台面及层板：采用8mm钢化玻璃，边缘磨边处理，安全防割。
	办公椅子	不锈钢+透气布	坐/背材质：坐垫及靠背采用高弹力海绵（密度 $\geq 35\text{kg/m}^3$ ）填充，外包高透气网布。 框架：采用304不锈钢管，壁厚 $\geq 1.2\text{mm}$ 。 升降结构：配置通过BIFMA或SGS认证的防爆气压棒，升降顺畅。 承重：最大安全承重 $\geq 120\text{kg}$ 。
	办公桌子（儿科专用）	1400*700	材质：采用环保E0级实木颗粒板，桌面厚度 $\geq 25\text{mm}$ ，所有外露边角必须做圆角或圆弧处理，防止儿童磕碰。 结构：桌腿为钢木结构，支撑稳固。表面饰面采用环保抗菌防火板，易清洁消毒。
	办公桌子	1400*700	材质：钢木结构。桌面为25mm厚环保三聚氰胺贴面。桌腿及框架为1.2mm厚冷轧钢管，静电喷塑。 配置：带一个抽屉，采用品牌静音滑轨。封边采用2mm厚PVC同色封边条，密封严密。
	彩色打印机（A4喷墨）	无线+A4喷墨	打印速度：黑白8-10页/分钟，彩色 ≥ 8 页/分钟。 月打印负荷：1000-3000页。 耗材：原装墨仓式设计，支持大容量墨水，单套耗材打印量（黑色）150-400页。 接口：标配USB 2.0、有线网络、无线Wi-Fi。

设备规格说明图二

区域	设备名称	规格型号	规格说明
医疗保健区域	等待区连座椅 (PU)	四人连排椅, 不锈钢+皮垫加厚	框架: 采用304不锈钢方管, 壁厚 $\geq 1.5\text{mm}$, 焊接牢固, 打磨光滑。 坐垫: 采用高密度回弹海绵填充 (密度 $\geq 45\text{kg/m}^3$), 外包优质PU皮革, 厚度 $\geq 1.2\text{mm}$, 耐磨耐刮易清洁。 承重: 单座承重 $\geq 150\text{kg}$ 。
	动态LED屏	多媒体彩屏, 音箱功放13平米	技术参数: 采用P2.0室内全彩表贴LED模组。亮度 $\geq 1200\text{cd/m}^2$, 刷新率 $\geq 3840\text{Hz}$ 。支持H.265解码, 灰度等级16bit。 控制系统: 配备品牌发送卡与接收卡。 功放及音箱: 配套专业功放 (8 Ω , 单通道功率 $\geq 300\text{W}$) 及同轴音箱。
	LED横屏	0.4*7.6=2.62平米	技术参数: 采用P3室内全彩表贴LED模组。亮度 $\geq 800\text{cd/m}^2$, 刷新率 $\geq 1920\text{Hz}$ 。 安装结构: 采用前维护磁吸式安装结构, 铝合金箱体, 厚度 $\leq 80\text{mm}$ 。
	更衣柜 (2门)	1200*400*2200	箱体: 采用0.7mm厚优质冷轧钢板, 表面静电喷塑。 锁具: 每门配置独立机械锁。 内部: 配置1根挂衣杆及2块可调节层板 (厚度 $\geq 0.5\text{mm}$)。 工艺: 所有金属切口径卷边或包边处理, 无毛刺。
	固定转椅	防爆气杆+升降功能	面料: 优质网布, 透气性强, 不易变形。 功能: 靠背可多角度调节, 固定扶手。 气压杆: 防爆气压杆。 承重: 最大承重 $\geq 120\text{kg}$ 。
	活动转椅	不锈钢+透气网布	气压杆: 防爆气压杆。 底盘: 尼龙五星脚, 直径 $\geq 650\text{mm}$, 带静音顺滑轮。 腰靠: 具备可调节自适应独立腰托。 标准: 满足久坐舒适性。
	铁皮柜	1200*400*2200	箱体: 采用0.7mm厚冷轧钢板, 双层结构, 防撞耐用。 锁具: 配置通用弹子锁。 层板: 内部配置3-4块可调节钢制层板, 厚度 $\geq 0.5\text{mm}$ 。 喷涂: 表面经环保环氧树脂粉末静电喷涂, 涂层均匀, 附着力强。
	换鞋凳	1200*300*450	主体: 框架采用松木实木, 厚度 $\geq 25\text{mm}$ 。 坐垫: 坐面为高密度海绵, 外包防水防污皮革。 承重: 整体承重 $\geq 200\text{kg}$ 。
	档案柜	1200*400*2200	材质与结构: 柜体采用冷轧钢板, 厚度 $\geq 0.7\text{mm}$ 。内部层板可调节, 静载承重 $\geq 50\text{kg/层}$ 。 锁具: 配备三点联动式机械锁或电子密码锁, 确保文件安全。 工艺: 表面经磷化、静电喷塑处理, 涂层均匀、无颗粒、耐刮擦。边角做圆滑或包边处理, 防止划伤。 环保: 涂层符合国家环保标准, 无异味。

设备规格说明图三

区域	设备名称	规格型号	规格说明
行政区域	碎纸机	全自动	<p>保密等级：碎纸效果达到国家保密标准（DIN 3级或以上），即颗粒状或交叉状粉碎。</p> <p>性能：一次可连续碎纸**≥10张（70g A4纸），碎纸速度≥3米/分钟。进纸宽度≥220mm，支持碎纸钉、回形针。</p> <p>安全与容量：具备过载保护、防卡纸**功能。废纸箱容量≥20L。</p>
	文件柜	1000*400	<p>柜体：采用优质冷轧钢板，表面经脱脂、磷化、静电粉末喷涂处理，涂层均匀，防腐防锈。</p> <p>门板：上部为钢化玻璃，透明清晰；下部为同材质钢板。</p> <p>五金：采用品牌静音铰链与拉手。</p>
行政区域	A3激光打印机	自动输稿器+wifi	<p>类型：A3幅面黑白激光打印机。</p> <p>性能：打印速度≥30页/分钟(A4)，分辨率≥1200×1200 dpi。</p> <p>功能：标配自动双面打印单元及不少于50页容量的自动输稿器(ADF)，支持网络打印（有线及Wi-Fi）。</p>
	A4激光复印打印扫描一体机	黑白wifi自动双面A4激光打印复印扫描一体机+无线wifi	<p>类型：A4幅面黑白激光多功能一体机（打印、复印、扫描、传真）。</p> <p>性能：打印/复印速度≥25页/分钟，扫描光学分辨率≥600 dpi。</p> <p>功能：标配自动双面打印单元及不少于50页容量的自动输稿器(ADF)，支持网络打印（有线及Wi-Fi）。</p>
	办公椅子	人体工学椅+360° 旋转	<p>坐/背材质：坐垫及靠背采用高弹力海绵（密度≥35kg/m³）填充，外包高透气网布。</p> <p>框架：采用304不锈钢管，壁厚≥1.2mm。</p> <p>升降结构：配置通过BIFMA或SGS认证的防爆气压棒，升降顺畅。</p> <p>承重：最大安全承重≥120kg。</p>
	办公桌子1600	1600*800	<p>材质：钢木结构。桌面为25mm厚环保三聚氰胺贴面。桌腿及框架为1.2mm厚冷轧钢管，静电喷塑。</p> <p>配置：封边采用2mm厚PVC同色封边条，密封严密。</p>
	沙发	单人沙发	<p>面料：绒布或科技布面料，色牢度高，耐磨。</p> <p>海绵：坐垫采用高密度高回弹海绵，密度≥35kg/m³。</p> <p>框架：采用落叶松实木框架，榫卯结构，牢固稳定。</p>
	茶几	1000*500*450mm	<p>台面：12mm厚钢化玻璃或大理石。</p> <p>结构：框架为金属或实木，连接牢固。</p> <p>承重：台面中心承重≥50kg</p>

设备规格说明图四

区域	设备名称	规格型号	规格说明
行政区域	动态LED屏	1.64平米*5.04平米 =8.26平米	核心参数：像素点间距 \leq P2.0，亮度 \geq 800 cd/m ² ，刷新率 \geq 3840 Hz。 系统组成：包含显示屏体、接收卡、发送卡、视频处理器、配电柜、散热系统及安装钢结构。 要求：防护等级 \geq IP43，支持前/后维护。配套专业音响系统（功放、音箱、话筒等），确保声场均匀覆盖。
	LED横屏	0.35平米*7.495平米=2.62平米	核心参数：像素点间距 \leq P3.0，亮度 \geq 600 cd/m ² 。 控制与安装：配套同步控制系统及视频处理器。根据现场尺寸定制箱体，明确安装方式（如壁挂、贴墙等），并提供加固方案。 要求：整体平整度良好，无色差、死灯。
	投影仪	投影仪+2500*2000幕布	投影仪：光输出亮度 \geq 5000 ISO流明，标准分辨率1920×1080，对比度 \geq 10000:1。接口需至少包含HDMI、VGA。 幕布：电动升降幕布，尺寸2500×2000mm，增益 \geq 1.0，材质为慢回弹玻纤白塑幕。 安装：包含投影仪吊架、全部线材及安装调试服务。
	1.2*40会议室桌子	1200*400	材质：环保饰面板，厚度 \geq 18mm，环保封边。 环保：符合GB 18580-2017 E1级甲醛释放限量标准。
	会议室椅子	不锈钢+透气布	面料：高弹透气网布。 框架：304不锈钢管，壁厚 \geq 1.2mm。 承重：最大承重 \geq 120kg。
行政区域	20人的会议桌（椭圆）	6000*2000	材质：实木复合或环保板材，边缘加厚至 \geq 30mm。 工艺：2mm厚PVC同色密封封边。 环保：符合GB 18580-2017 E1级标准。
	会议桌配套的椅子	不锈钢+透气网布	面料：透气网布/布艺，需提供耐磨、抗污检测报告。 框架：扶手、椅脚为优质不锈钢或铝合金，钢材厚度 \geq 1.2mm。 承重：静载承重 \geq 110kg。座椅需具备升降、旋转功能（根据需求定）。 安全：五爪椅脚带防滑静音脚垫。
	1.4米主席台桌子	1400*400	材质：环保饰面板，厚度 \geq 18mm，环保封边。 环保：符合GB 18580-2017 E1级甲醛释放限量标准。
	主席台椅子	不锈钢+透气网布	面料：高弹透气网布。 框架：304不锈钢管，壁厚 \geq 1.2mm。 承重：最大承重 \geq 120kg。

设备规格说明图五


区域	设备名称	规格型号	规格说明
医疗保健区域	无线扩音器	125*105*55mm	续航：内置4000mAh锂电，中等音量连续播放时间 \geq 12小时，充电时间 \leq 3.5小时。 传输：无线U段传输，无障碍有效距离 \geq 50米。 资质：符合国家无线发射设备型号核准标准。
	验钞机	300*255*200mm	等级：符合GB 16999-2010《人民币鉴别仪通用技术条件》B类标准。 速度：点钞速度 \geq 900张/分钟。 鉴伪：具备紫外、磁性、红外、安全线、光谱等多种鉴伪技术，支持冠字号码识别。
	饮水机	980*310*290mm	涉水安全：所有涉水部件采用食品级材料，内胆为SUS304不锈钢。 加热效率：功率600W，加热至90℃以上时间 \leq 15分钟。 安全：具备防干烧、超温保护、漏电保护等多重安全装置。
	电开水锅炉	1520*900*420mm	水效：水效等级不低于2级。 滤芯：五级RO反渗透过滤，RO膜规格400G，滤芯建议更换周期明确标示（PP棉3-6月，活性炭6-12月，RO膜24-36月）。 内胆：304不锈钢，厚度 \geq 0.4mm，有防干烧、防漏电、防蒸汽烫伤保护。
医疗保健区域	诊疗床	非标定制，通用型	材质：床架采用优质钢管，静电喷塑。床面为高密度防火板，外包抗菌防水PVC皮革，易于消毒。 尺寸：常规尺寸约1800mm(L) x 600mm(W) x 750mm(H)。 承重：最大静载承重 \geq 150kg。 消毒要求：整体表面能耐受75%医用酒精及常见消毒剂擦拭。
	电视机	65英寸	屏幕：4K UHD超高清LED屏，分辨率3840x2160，支持HDR10。 系统：四核CPU，内存3GB+存储64GB，智能操作系统。 接口： \geq 3个HDMI 2.0接口， \geq 2个USB接口。 安装：标配VESA标准壁挂孔位（400x400mm），并提供原装挂架选项。
	挂衣架	1800mm高	材质：铁合金圆管，主管直径 \geq 25mm，壁厚 \geq 1.2mm。 承重：整体可承重 \geq 30kg。 工艺：表面环保白色烤漆，涂层均匀，附着力强，耐磨。大理石底座需稳固防倒。
	瑜伽垫	200*100cm	材质：高品质TPE材料，无异味，环保无毒。 性能：密度 \geq 0.8g/cm ³ ，回弹性好，防滑纹理清晰。 认证：提供SGS环保认证报告。

设备规格说明图六

区域	设备名称	规格型号	规格说明
医疗保健区域	瑜伽球	直径65cm	<p>材质：防爆PVC，通过防爆测试（充气至标准直径后，可承受200kg以上重量）。</p> <p>表面：磨砂防滑处理。</p> <p>配件：含手打气筒和防滑底座。</p>
	小窗帘	1楼：宽2000*2*高3200mm（1套） 2楼：宽2000*2*高3200mm（2套）	<p>布料：高精密涤纶遮光布，遮光率$\geq 95\%$，阻燃B1级，无异味，可水洗。</p> <p>工艺：韩式挂钩或打孔加工，2倍褶皱。</p> <p>轨道：铝合金罗马杆，直径$\geq 28\text{mm}$，壁厚$\geq 1.0\text{mm}$，静音滑环。</p>
医疗保健区域	大窗帘	1楼：宽3150*2*高3200mm（2套）、 3100*2*3200（1套）、 2900*2*3200（3套）、 3400*2*3200（2套）、 3250*2*3200（5套）、 2800*2*3200（1套） 2楼：宽3150*2*高3200mm（20套） 3250*2*3200（2套）	<p>布料：高精密涤纶遮光布，遮光率$\geq 95\%$，阻燃B1级，无异味，可水洗。</p> <p>工艺：韩式挂钩或打孔加工，2倍褶皱。</p> <p>轨道：铝合金罗马杆，直径$\geq 28\text{mm}$，壁厚$\geq 1.0\text{mm}$，静音滑环。</p>
	隔断帘	3.3米宽*2倍*3米高	<p>布料：医用级涤纶隔帘布，克重$\geq 180\text{g/m}^2$，具备抗菌、防霉、易去污功能，透光不透人。</p> <p>轨道：采用医用级铝合金滑道，静音滑轮，可承受帘布重量3倍以上的拉力。</p>
	检验科操作台	1450*8300*800	<p>柜体：1.0mm冷轧钢板，表面覆膜，环氧树脂喷涂。一字一体成型拉手，（实验台水槽+龙头+下水）2套，</p> <p>台面：12.7mm厚实芯理化板，耐腐蚀、耐高温、耐磨</p> <p>水槽龙头：水槽为PP材质，龙头为单口三折纯铜水龙头，下水为PVC材质。</p> <p>喷涂：环氧树脂粉末喷涂，厚度$\geq 0.1\text{mm}$，附着力达到1级。</p>
行政区域	录音笔	16GB+扩展	<p>录音：支持线性PCM/MP3格式，信噪比$\geq 80\text{dB}$，具备智能降噪功能。</p> <p>续航：连续录音时间≥ 20小时。</p> <p>存储：内置16GB，支持最大128GB TF卡扩展。</p>

设备规格说明图七

区域	设备名称	规格型号	规格说明
行政区域	无线扩音器	125*105*55mm	<p>续航：内置4000mAh锂电，中等音量连续播放时间\geq12小时，充电时间\leq3.5小时。</p> <p>传输：无线U段传输，无障碍有效距离\geq50米。</p> <p>资质：符合国家无线发射设备型号核准标准。</p>
行政区域	饮水机	980*310*290mm	<p>涉水安全：所有涉水部件采用食品级材料，内胆为SUS304不锈钢。</p> <p>加热效率：功率600W，加热至90℃以上时间\leq15分钟。</p> <p>安全：具备防干烧、超温保护、漏电保护等多重安全装置。</p>
	数码照相机	全画幅	<p>核心：全画幅，有效像素 2400万 ~ 2600万。</p> <p>镜头：24-105mm F4恒定光圈变焦镜头。</p> <p>对焦：具备高速相位检测自动对焦系统，连拍速度\geq10张/秒。</p> <p>视频：支持4K 30P无裁切视频录制。</p>
	照相机三脚架	三脚架	<p>材质：高强度铝合金，管径\geq28mm。</p> <p>承重：最大安全承重\geq12kg。</p> <p>云台：三维液压云台，带快装板。</p> <p>节数：4节，最低工作高度\leq0.5m。</p>
行政区域	挂衣架	1800mm高	<p>材质：铁合金圆管，主管直径\geq25mm，壁厚\geq1.2mm。</p> <p>承重：整体可承重\geq30kg。</p> <p>工艺：表面环保白色烤漆，涂层均匀，附着力强，耐磨。大理石底座需稳固防倒。</p>
	盆架	450*680*1100	<p>材质：加粗铁艺圆管，主管直径\geq25mm，壁厚\geq1.2mm。</p> <p>工艺：表面白色环保喷塑处理，涂层均匀。</p> <p>承重：顶层承重\geq15kg。</p>
	大窗帘	宽3150*2*高3200mm（13套） 宽3250*2*高3200mm（8套）	<p>布料：高精密涤纶遮光布，遮光率\geq95%，阻燃B1级，无异味，可水洗。</p> <p>工艺：韩式挂钩或打孔加工，2倍褶皱。</p> <p>轨道：铝合金罗马杆，直径\geq28mm，壁厚\geq1.0mm，静音滑环。</p>
行政区域	多媒体	电源管理器、专业调音台、专业主扩声音响、后补音响、主扩功放、后补音响功放、话筒、12U航空箱机柜、音响线材、音响壁架	<ol style="list-style-type: none"> 1. 电源管理器：8路输出 2. 专业调音台：8路 4编组 3. 专业主扩声音响：8欧 600W 4. 后补音响：8欧 400W 5. 主扩功放：8欧 600W 6. 后补音响功放：8欧 450W 7. 话筒：专业无线会议话筒，一拖四 8. 12U航空箱机柜：+2块隔层，总高70cm 9. 音响线材：300芯，无氧铜喇叭线，PVC材质外被 10. 音响壁架：4个，加厚钢板

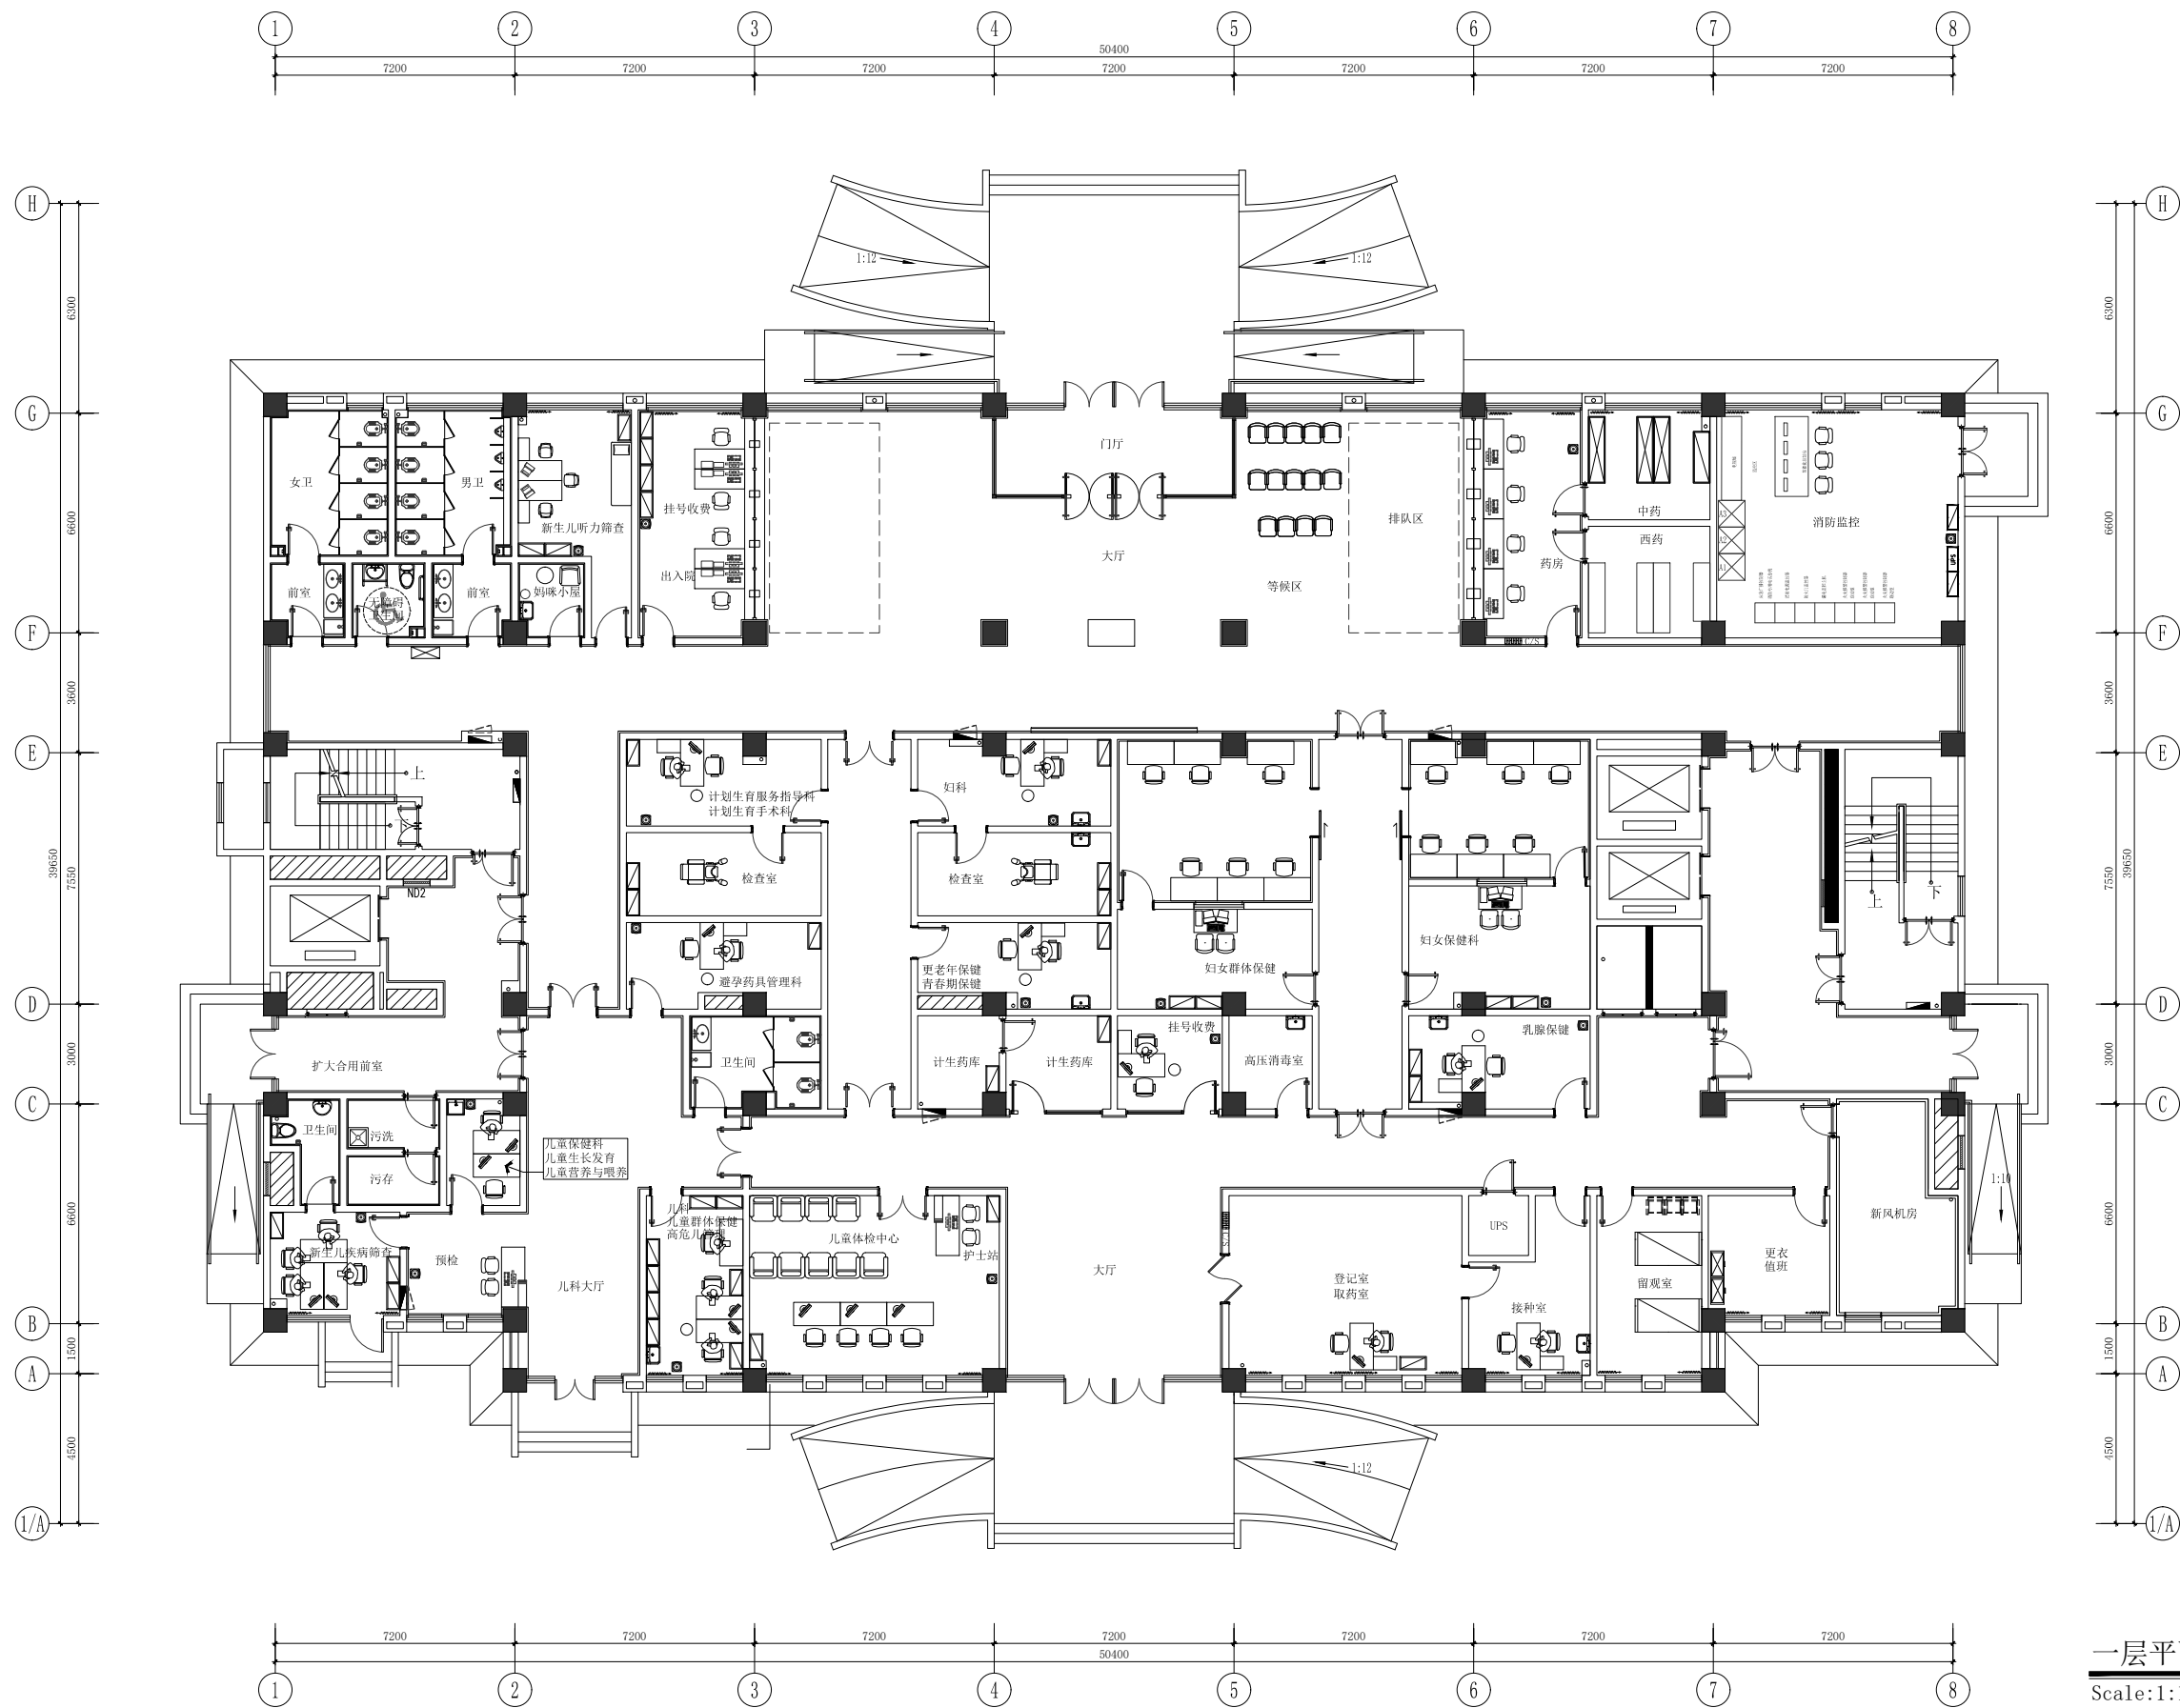

一层平面布置图
Scale: 1:100
34间房

山西满庭芳装饰工程有限公司
SHANXI MANTINGFANG DECORATION ENGINEERING CO., LTD.

工程项目Project: 运城.
甲方 first party: 闻喜县妇幼保健计划生育服务中心



备注Note: 图中若有尺寸与设计及现状矛盾之处, 可根据现场情况做适当调整, 有不明之处应及时与设计人员联系, 以确保工程顺利进行。

设计 Designed By: [Signature]
制图 Drawn By: [Signature]
校对 Checked By:

审核 Approved By:

图名 Sheet Title: 闻喜县妇幼保健计划生育服务中心
医疗保健区域和行政办公用品设计
比例 Scale: 1:100
日期 Date: 2025.07

项目编号 Project NO:
图号 Sheet NO: P1-01

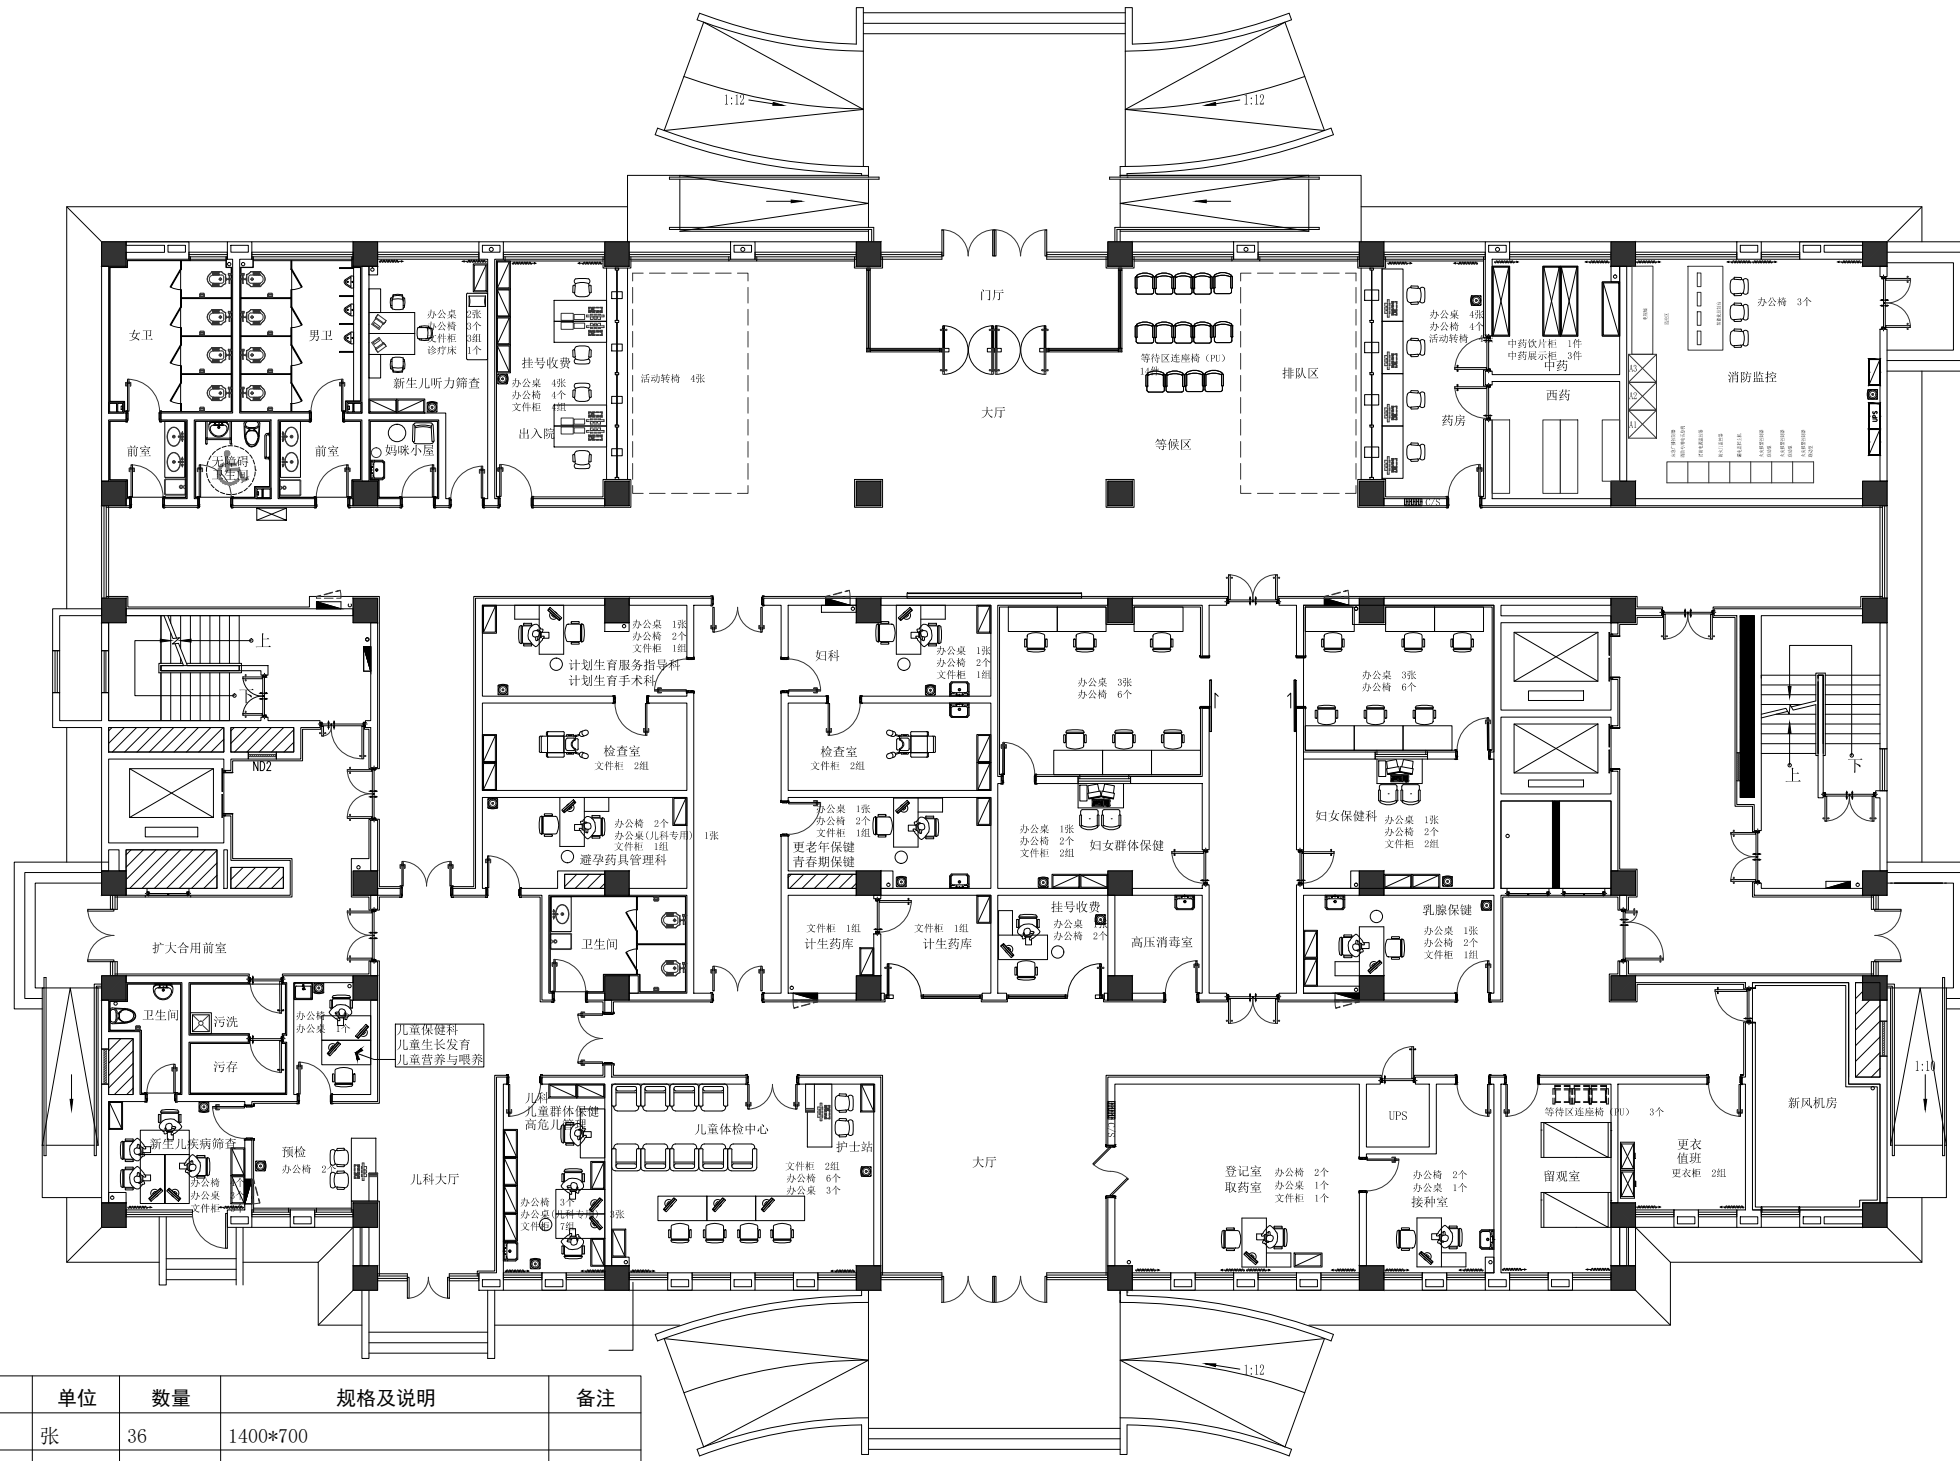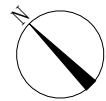

区域	项目	单位	数量	规格及说明	备注
办公室	办公桌子	张	36	1400*700	
	办公椅	张	59	不锈钢+透气布	
	文件柜	张	36	1000*400*2200 双门 (玻璃门)	
药房	中药饮片柜	件	1	2000*500*2400	
	中药展示柜	件	3	1550*500*900	
	等候区连座椅 (PU)	个	17	一楼大厅等候区、留观室	
	活动转椅	个	8	收款室4 药房4	
	更衣柜	组	2	值班室 更衣室 1200*400*2200	
	办公桌 (儿科专用)	张	4	1400*700	
	诊疗床	个	1		

一层家具办公设施图
Scale:1:100

山西满庭芳装饰工程有限公司
SHANXI MANTINGFANG DECORATION ENGINEERING CO., LTD.

工程项目Project:
运城.
甲方 first party:
闻喜县妇幼保健计划生育服务中心

备注Note:
图中若有尺寸与设计及现状矛盾之处,可根据现场情况做适当调整,有不明之处应及时与设计人员联系,以确保工程顺利进行。

设计 Designed By:

制图 Drawn By:

校对 Checked By:

审核 Approved By:



图名 Sheet Title: 闻喜县妇幼保健计划生育服务中心
医疗保健区域和行政办公用品设计

比例 Scale: 1:100

日期 Date: 2025.07

项目编号 Project NO:



图号 Sheet NO: P1-02

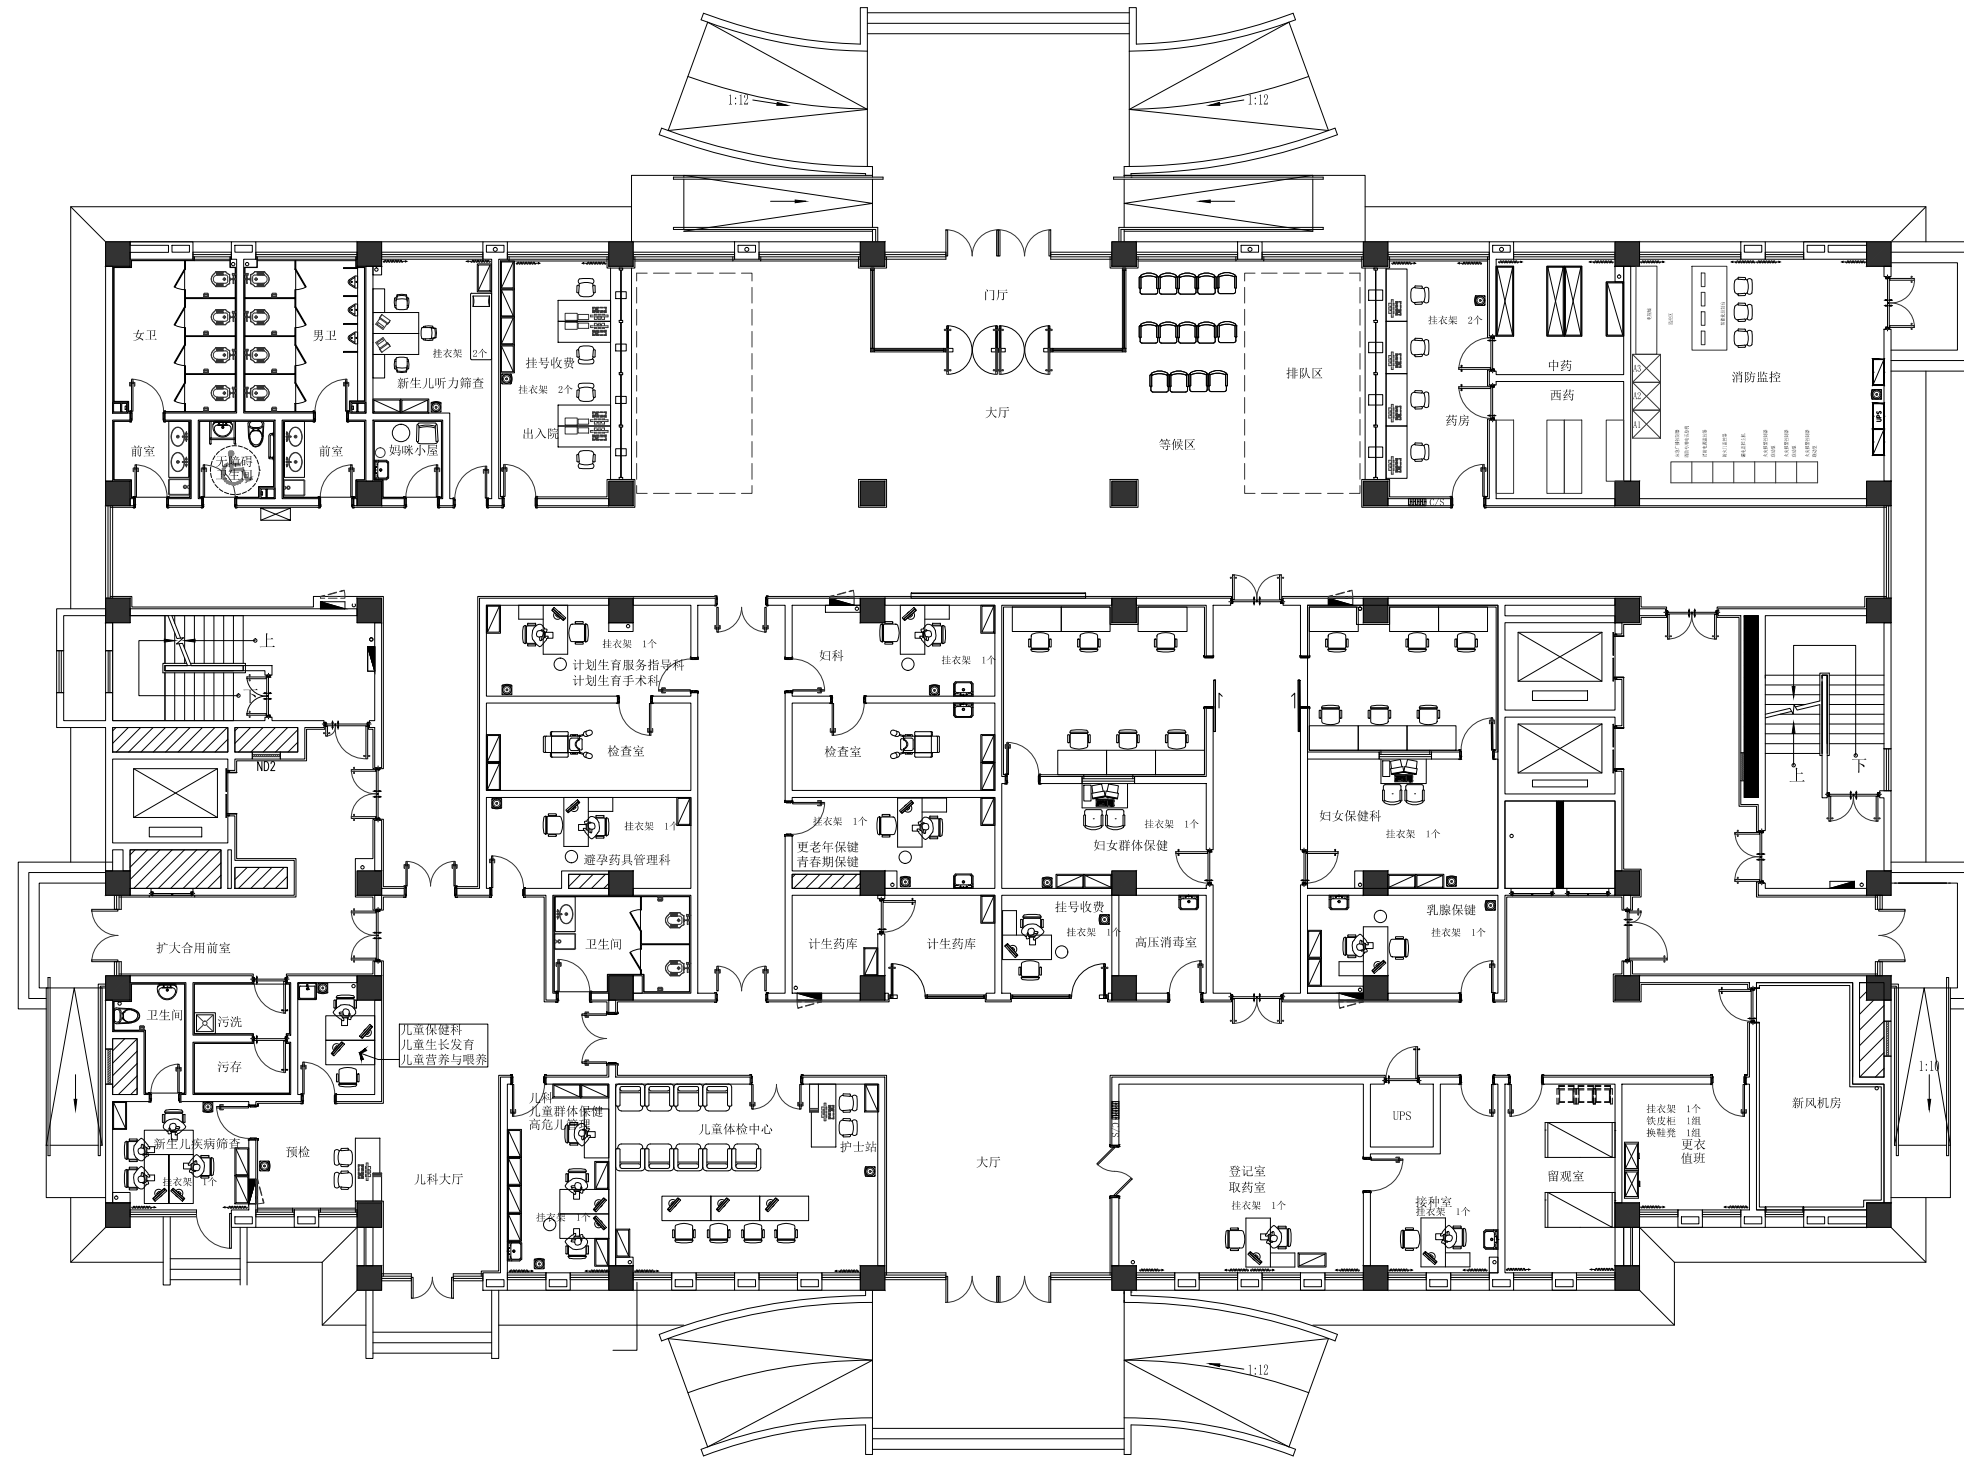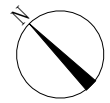

一层综合设施平面图
Scale:1:100

区域	项目	单位	数量	规格及说明	备注
	挂衣架	个	19		
	铁皮柜	组	1	1200*400*2200	
	换鞋凳	组	1		

<p>山西满庭芳装饰工程有限公司 SHANXI MANTINGFANG DECORATION ENGINEERING CO., LTD.</p>	<p>工程项目Project: 运城.</p>	<p>备注Note: 图中若有尺寸与设计及现状矛盾之处,可根据现场情况做适当调整,有不明之处应及时与设计人员联系,以确保工程顺利进行。</p>	<p>设计 Designed By: <i>张信峰</i></p>	<p>图名 Sheet Title: 闻喜县妇幼保健计划生育服务中心 医疗保健区域和行政办公用品设计</p>		
	<p>甲方 first party: 闻喜县妇幼保健计划生育服务中心</p>		<p>制图 Drawn By: <i>张信峰</i></p>	<p>比例 Scale: 1:100</p>	<p>项目编号 Project NO:</p>	
			<p>校对 Checked By:</p>	<p>审核 Approved By:</p>	<p>日期 Date: 2025.07</p>	<p>图号 Sheet NO: P1-03</p>

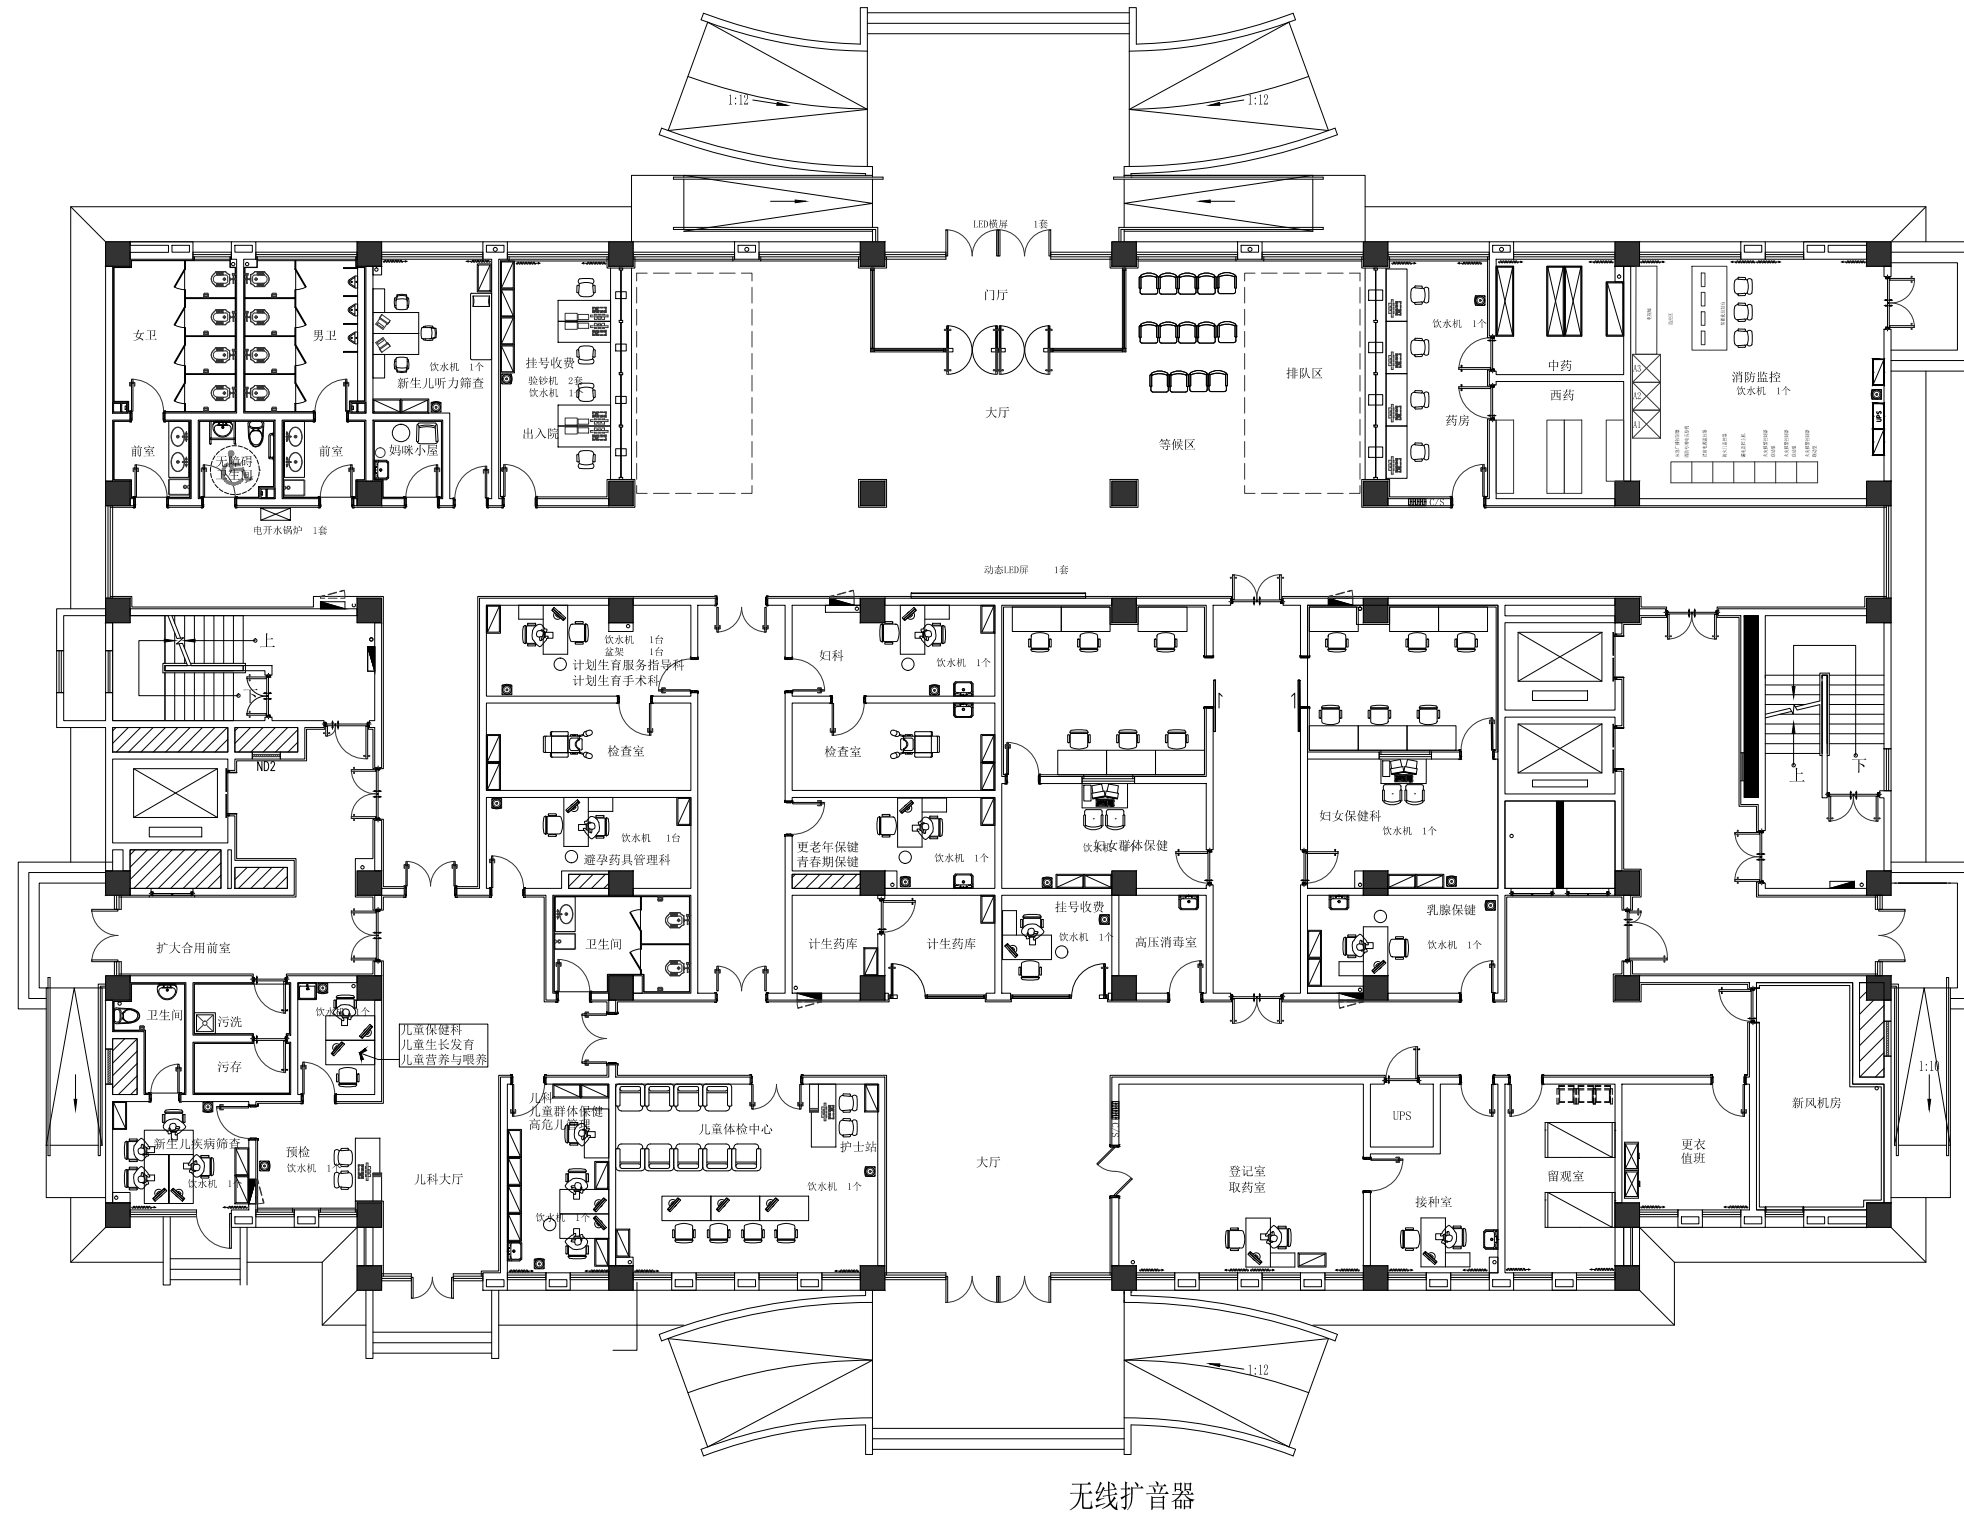
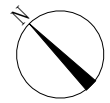


无线扩音器

项目	单位	数量	规格及说明	备注
电开水锅炉	套	1		
动态LED屏	套	1	一楼大厅 13平米	
LED横屏	套	1	大楼门口	
验钞机	套	2	收款室	
饮水机	个	17		

一层办公设备、电器平面图
Scale:1:100

<p>山西满庭芳装饰工程有限公司 SHANXI MANTINGFANG DECORATION ENGINEERING CO., LTD.</p>	<p>工程项目Project: 运城.</p>	<p>备注Note: 图中若有尺寸与设计及现状矛盾之处,可根据现场情况做适当调整,有不明之处应及时与设计人员联系,以确保工程顺利进行。</p>	<p>设计 Designed By: <i>李信峰</i></p>	<p>图名 Sheet Title: 闻喜县妇幼保健计划生育服务中心 医疗保健区域和行政办公用品设计</p>			
	<p>甲方 first party: 闻喜县妇幼保健计划生育服务中心</p>		<p>制图 Drawn By: <i>李信峰</i></p>	<p>比例 Scale: 1:100</p>	<p>项目编号 Project NO:</p>		
			<p>校对 Checked By:</p>	<p>审核 Approved By:</p>	<p>日期 Date: 2025.07</p>	<p>图号 Sheet NO: P1-04</p>	

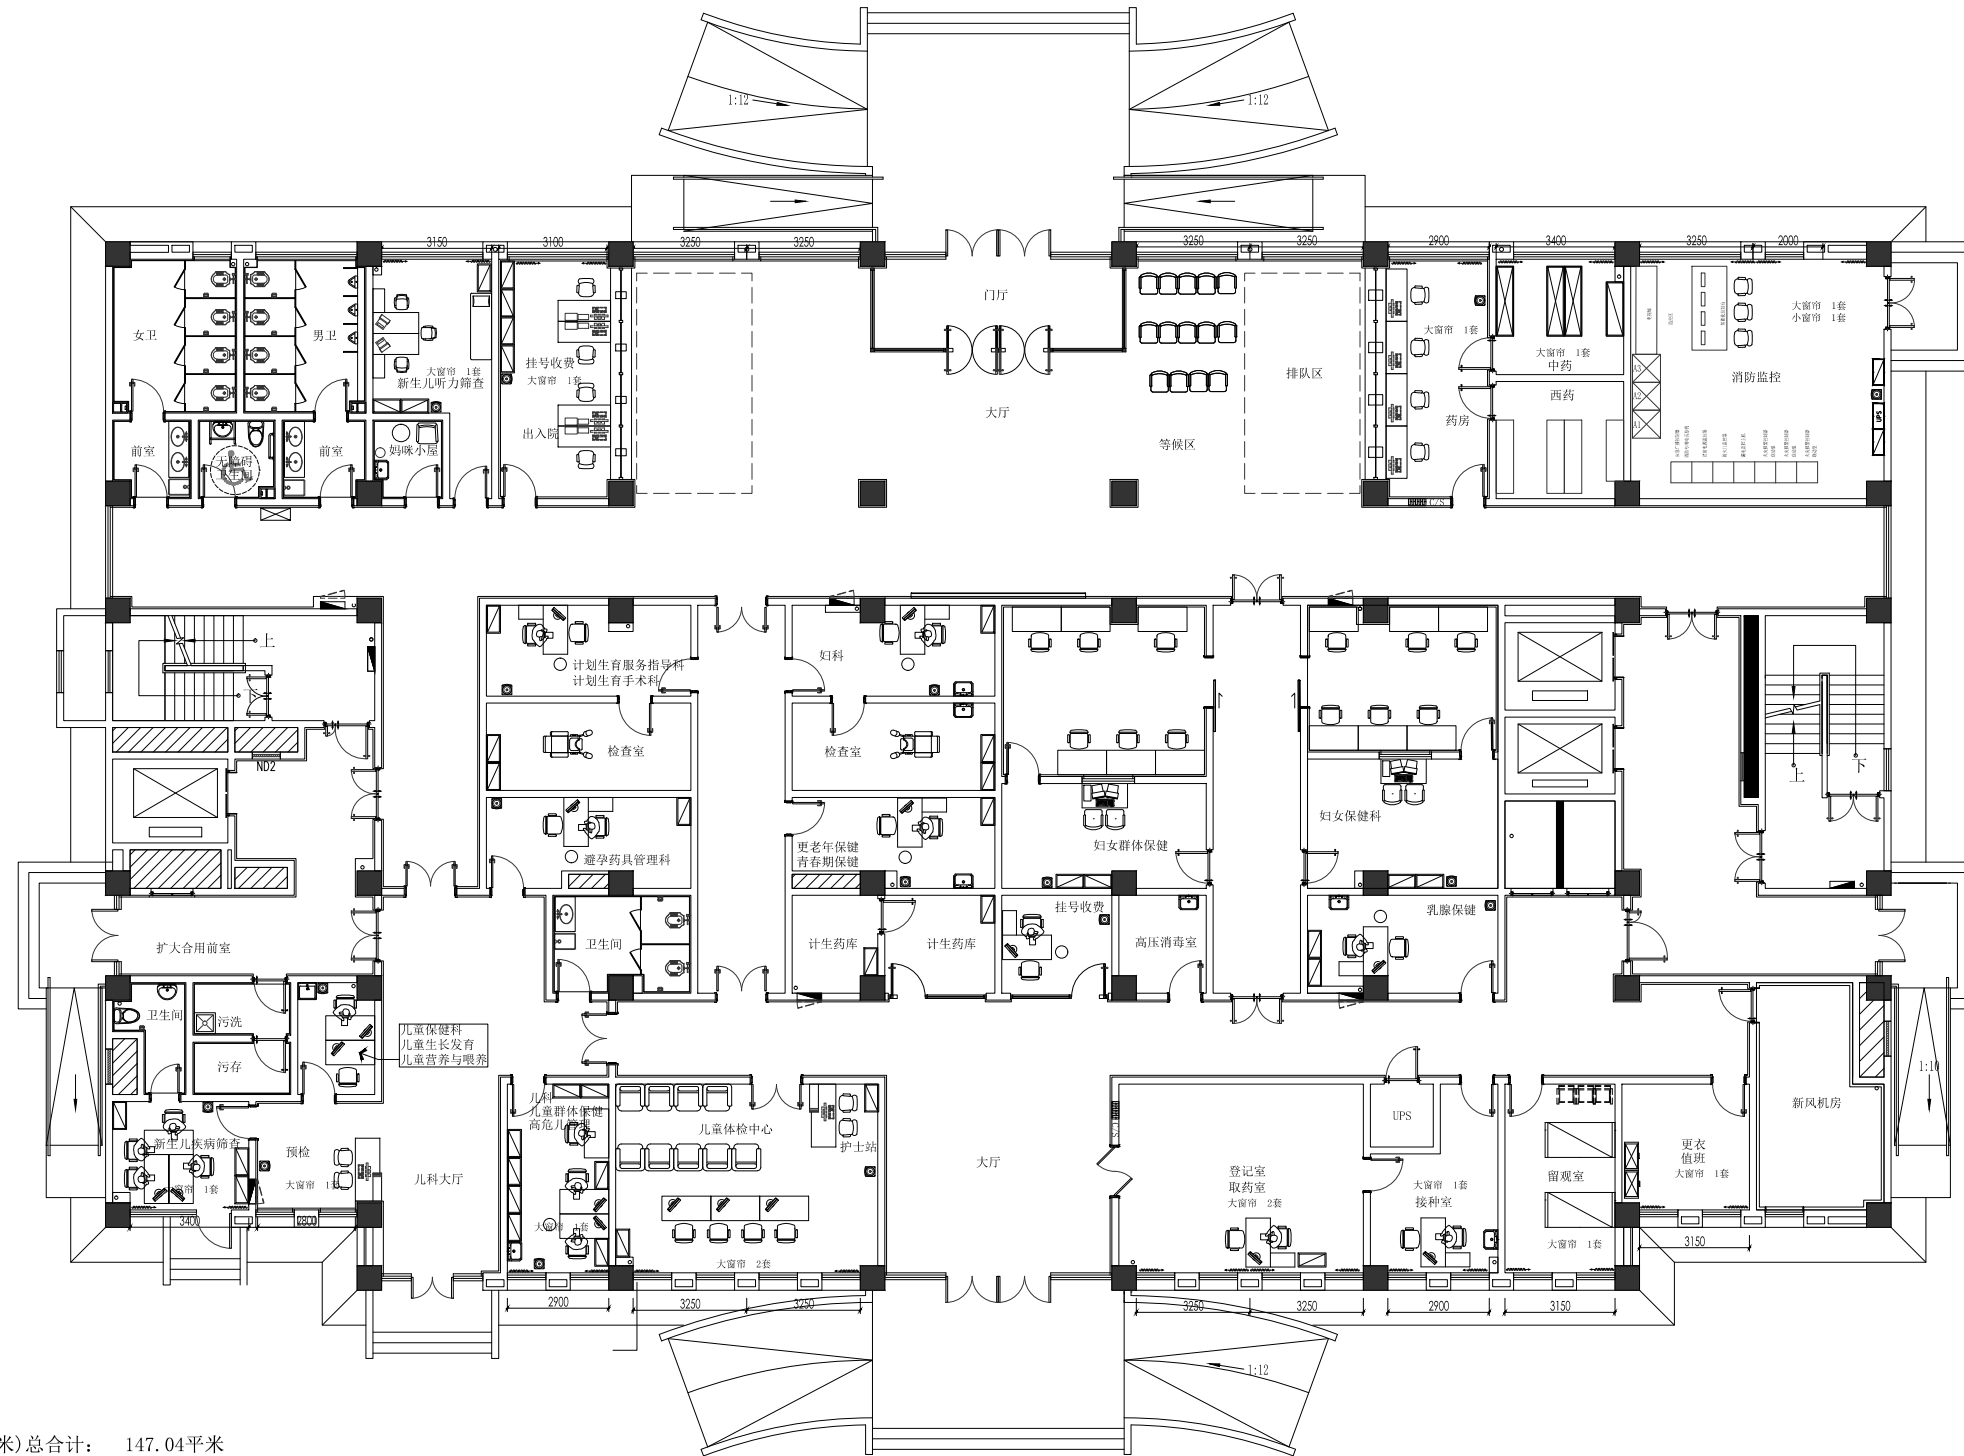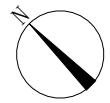

一层窗帘尺寸(宽度×2倍×高度3.2米)总合计: 147.04平米

项目	宽度	单位	数量	面积(平方米)	规格及说明	备注
大窗帘	3150	套	2	20.16	窗帘高度 3200 宽度称两倍系数	
	3100	套	1	9.92	窗帘高度 3200 宽度称两倍系数	
	2900	套	3	27.84	窗帘高度 3200 宽度称两倍系数	
	3400	套	2	21.76	窗帘高度 3200 宽度称两倍系数	
	3250	套	5	52	窗帘高度 3200 宽度称两倍系数	
	2800	套	1	8.96	窗帘高度 3200 宽度称两倍系数	
小窗帘	2000	套	1	6.4	窗帘高度 3200 宽度称两倍系数	

一层窗帘平面图
Scale: 1:100

山西满庭芳装饰工程有限公司
SHANXI MANTINGFANG DECORATION ENGINEERING CO., LTD.

工程项目Project:
运城.
甲方 first party:
闻喜县妇幼保健计划生育服务中心


备注Note:
图中若有尺寸与设计及现状矛盾之处,可根据现场情况做适当调整,有不明之处应及时与设计人员联系,以确保工程顺利进行。

设计 Designed By: [Signature]
制图 Drawn By: [Signature]
校对 Checked By:

审核 Approved By:

图名 Sheet Title: 闻喜县妇幼保健计划生育服务中心
医疗保健区域和行政办公用品设计
比例 Scale: 1:100
日期 Date: 2025.07

项目编号 Project NO:
图号 Sheet NO: P1-05

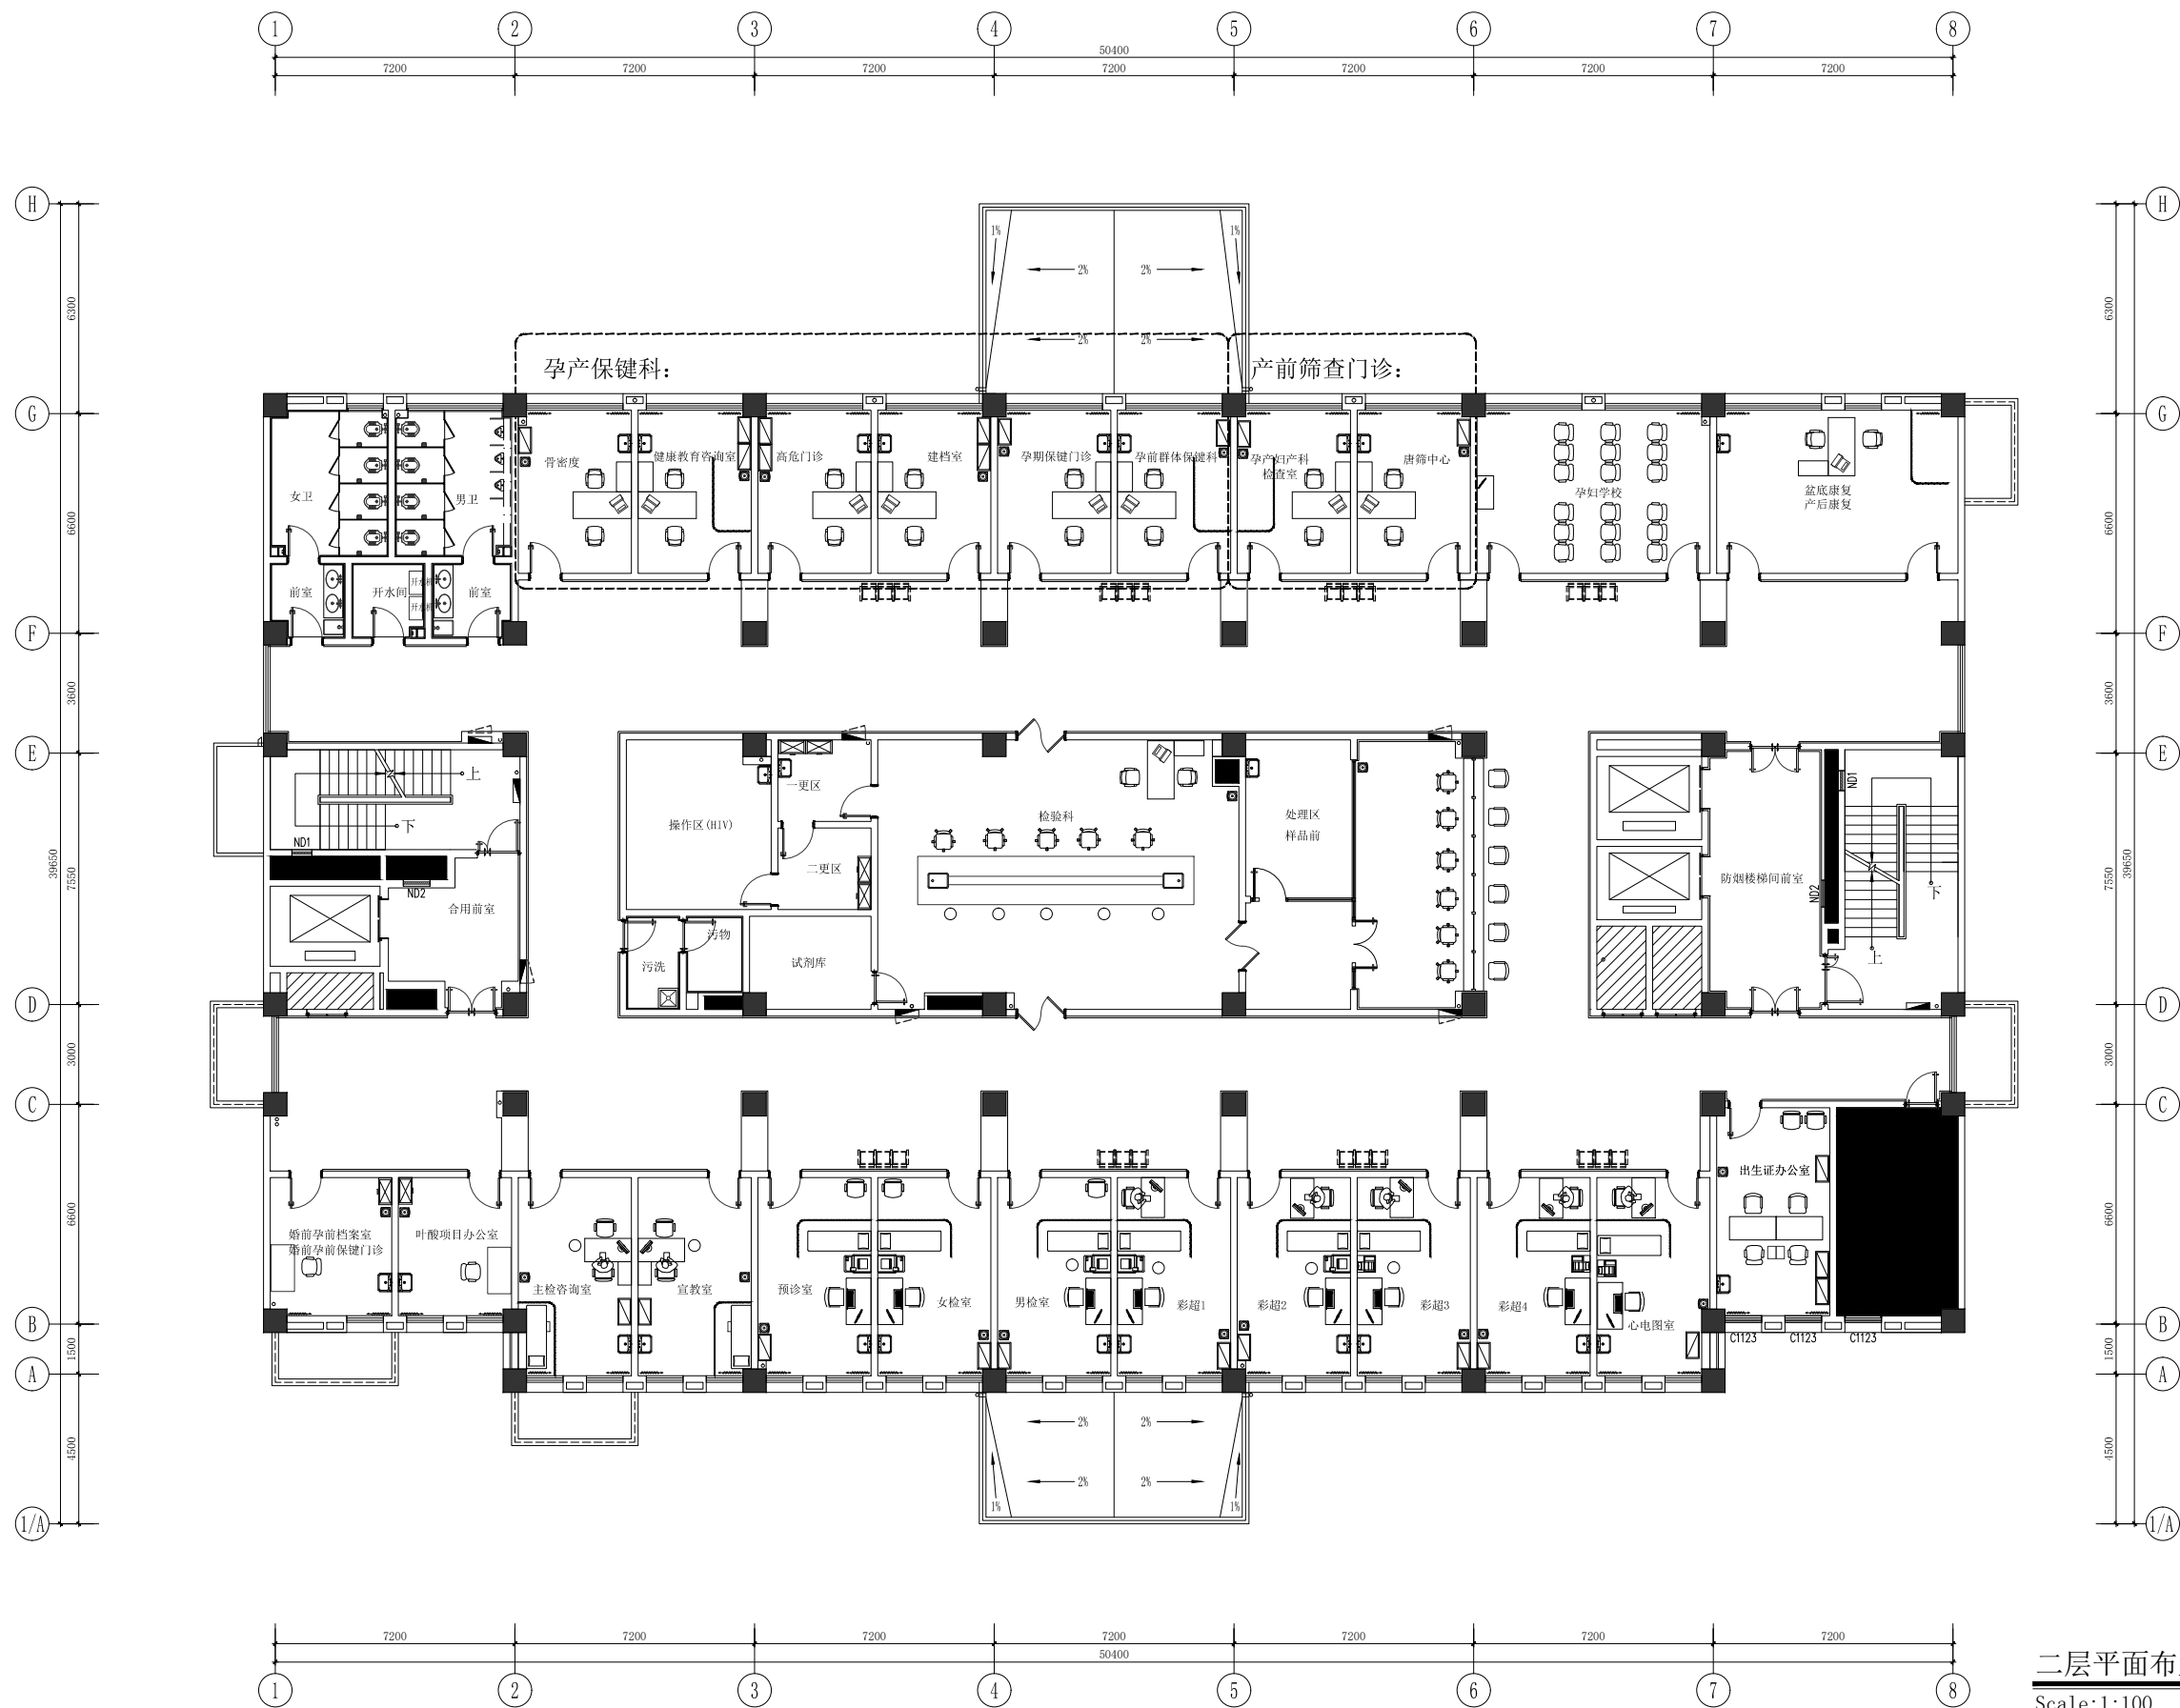

二层平面布置图
Scale: 1:100
35间房

山西满庭芳装饰工程有限公司
SHANXI MANTINGFANG DECORATION ENGINEERING CO., LTD.

工程项目Project:
运城.
甲方 first party:
闻喜县妇幼保健计划生育服务中心


备注Note:
图中若有尺寸与设计及现状矛盾之处, 可根据现场情况做适当调整, 有不明之处应及时与设计人员联系, 以确保工程顺利进行。

设计 Designed By: [Signature]
制图 Drawn By: [Signature]
校对 Checked By:

审核 Approved By:

图名 Sheet Title: 闻喜县妇幼保健计划生育服务中心
医疗保健区域和行政办公用品设计
比例 Scale: 1:100
日期 Date: 2025.07



项目编号 Project NO:
图号 Sheet NO: P2-01

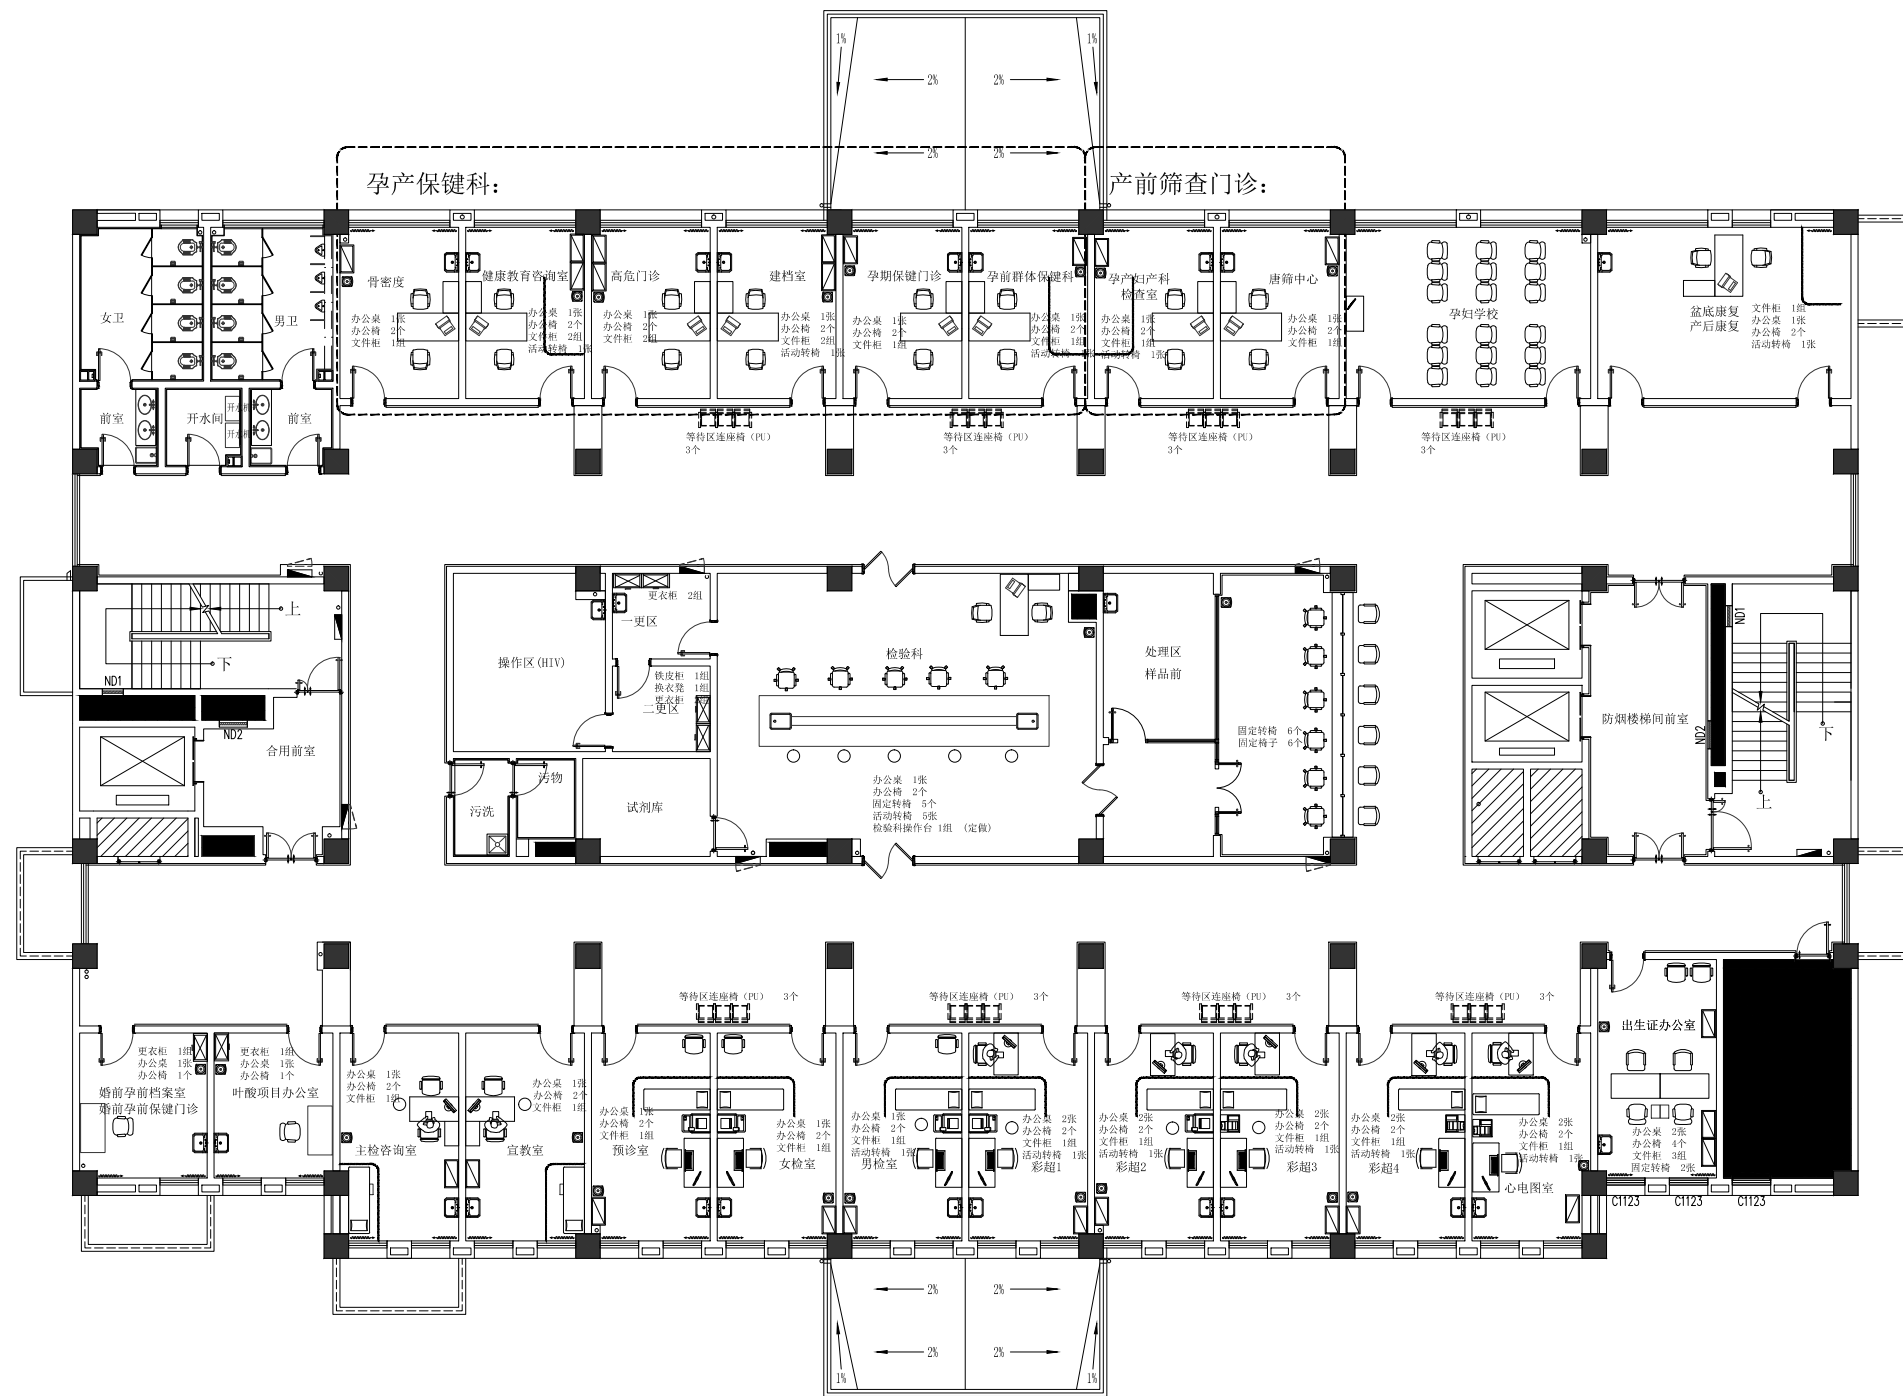

区域	项目	单位	数量	规格及说明	备注
办公室	办公桌子	张	28	1400*700	
	办公椅	张	46		
	文件柜	张	24	1000*400*2200 双门	
	等待区连座椅 (PU)	个	24	过道办公区门口	
	活动转椅	个	16		
	固定转椅	个	13	检验科病人区5, 检验窗口6, 出生证办公室2	
	更衣柜	组	6	1200*400*2200	
	检验科操作台	组	1		

二层家具办公设施图
Scale: 1:100

<p>山西满庭芳装饰工程有限公司 SHANXI MANTINGFANG DECORATION ENGINEERING CO., LTD.</p>	<p>工程项目Project: 运城.</p>	<p>备注Note: 图中若有尺寸与设计及现状矛盾之处, 可根据现场情况做适当调整, 有不明之处应及时与设计人员联系, 以确保工程顺利进行。</p>	<p>设计 Designed By: <i>张信峰</i></p>	<p>图名 Sheet Title: 闻喜县妇幼保健计划生育服务中心 医疗保健区域和行政办公用品设计</p>	
	<p>甲方 first party: 闻喜县妇幼保健计划生育服务中心</p>		<p>制图 Drawn By: <i>张信峰</i></p>	<p>比例 Scale: 1:100</p>	<p>项目编号 Project NO:</p>
			<p>校对 Checked By:</p>	<p>审核 Approved By:</p>	<p>日期 Date: 2025.07</p>

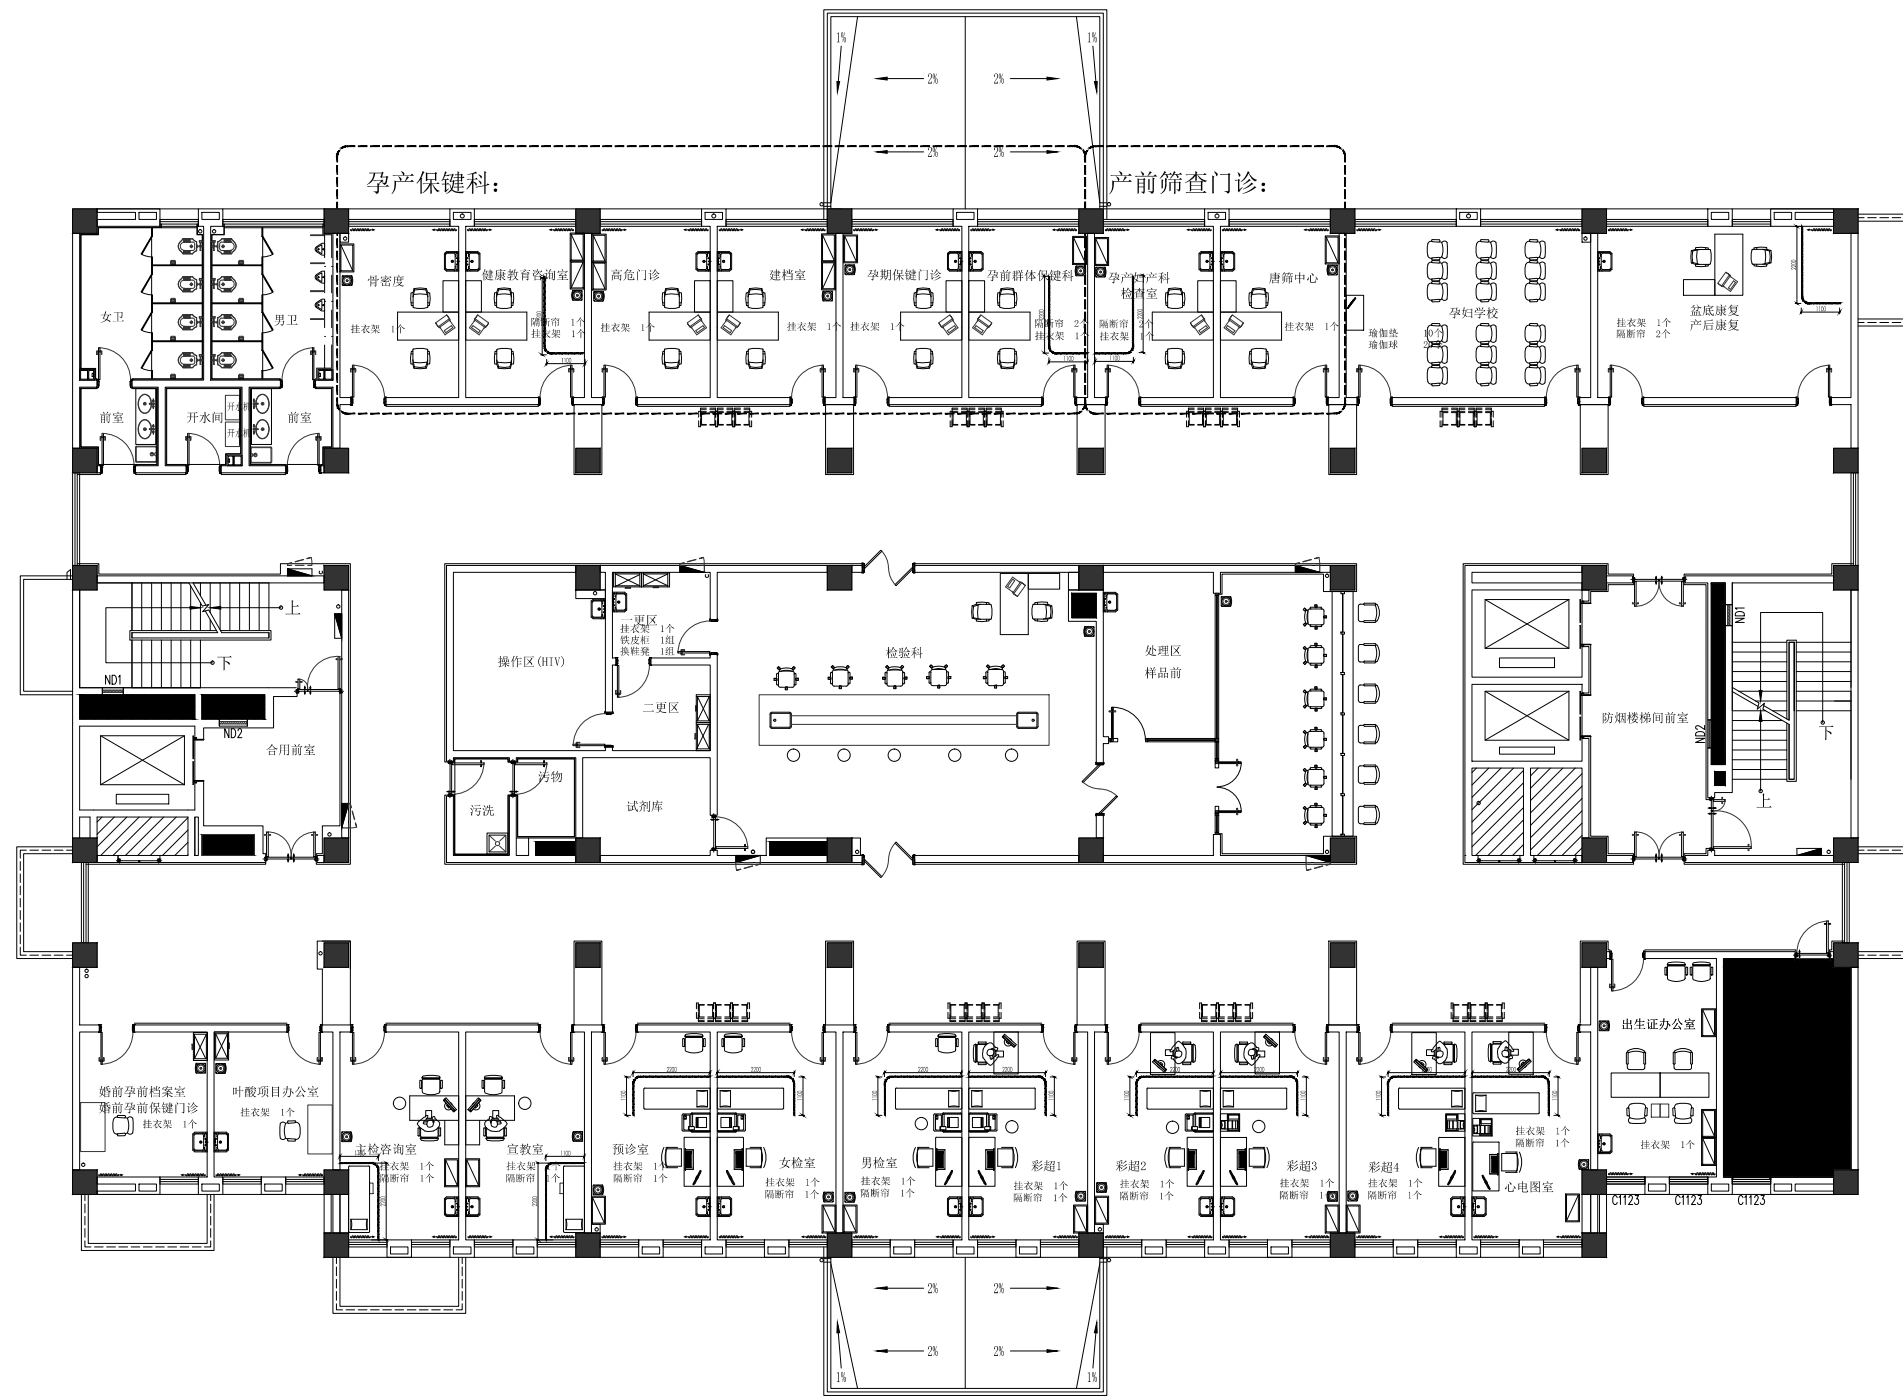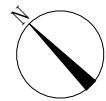

二层隔断帘尺寸(宽度3.3×2倍×高度3米)总计: 257.4平米

区域	项目	尺寸	单位	数量	面积(平方米)	规格及说明	备注
	隔断帘	3.3米宽×2倍×高度3米	个	13	257.4		

区域	项目	单位	数量	规格及说明	备注
	挂衣架	个	23		
	铁皮柜	组	1	1200*400*2200	
	换衣凳	组	1		
	瑜伽垫	个	10		
	瑜伽球	个	20		
	隔断帘	个	13		

二层综合设施平面图
Scale: 1:100

山西满庭芳装饰工程有限公司
SHANXI MANTINGFANG DECORATION ENGINEERING CO., LTD.

工程项目Project:
运城.
甲方 first party:
闻喜县妇幼保健计划生育服务中心



备注Note:
图中若有尺寸与设计及现状矛盾之处,可根据现场情况做适当调整,有不明之处应及时与设计人员联系,以确保工程顺利进行。

设计 Designed By: [Signature]
制图 Drawn By: [Signature]
校对 Checked By:

审核 Approved By:

图名 Sheet Title: 闻喜县妇幼保健计划生育服务中心
医疗保健区域和行政办公用品设计
比例 Scale: 1:100
日期 Date: 2025.07

项目编号 Project NO:
图号 Sheet NO: P2-03

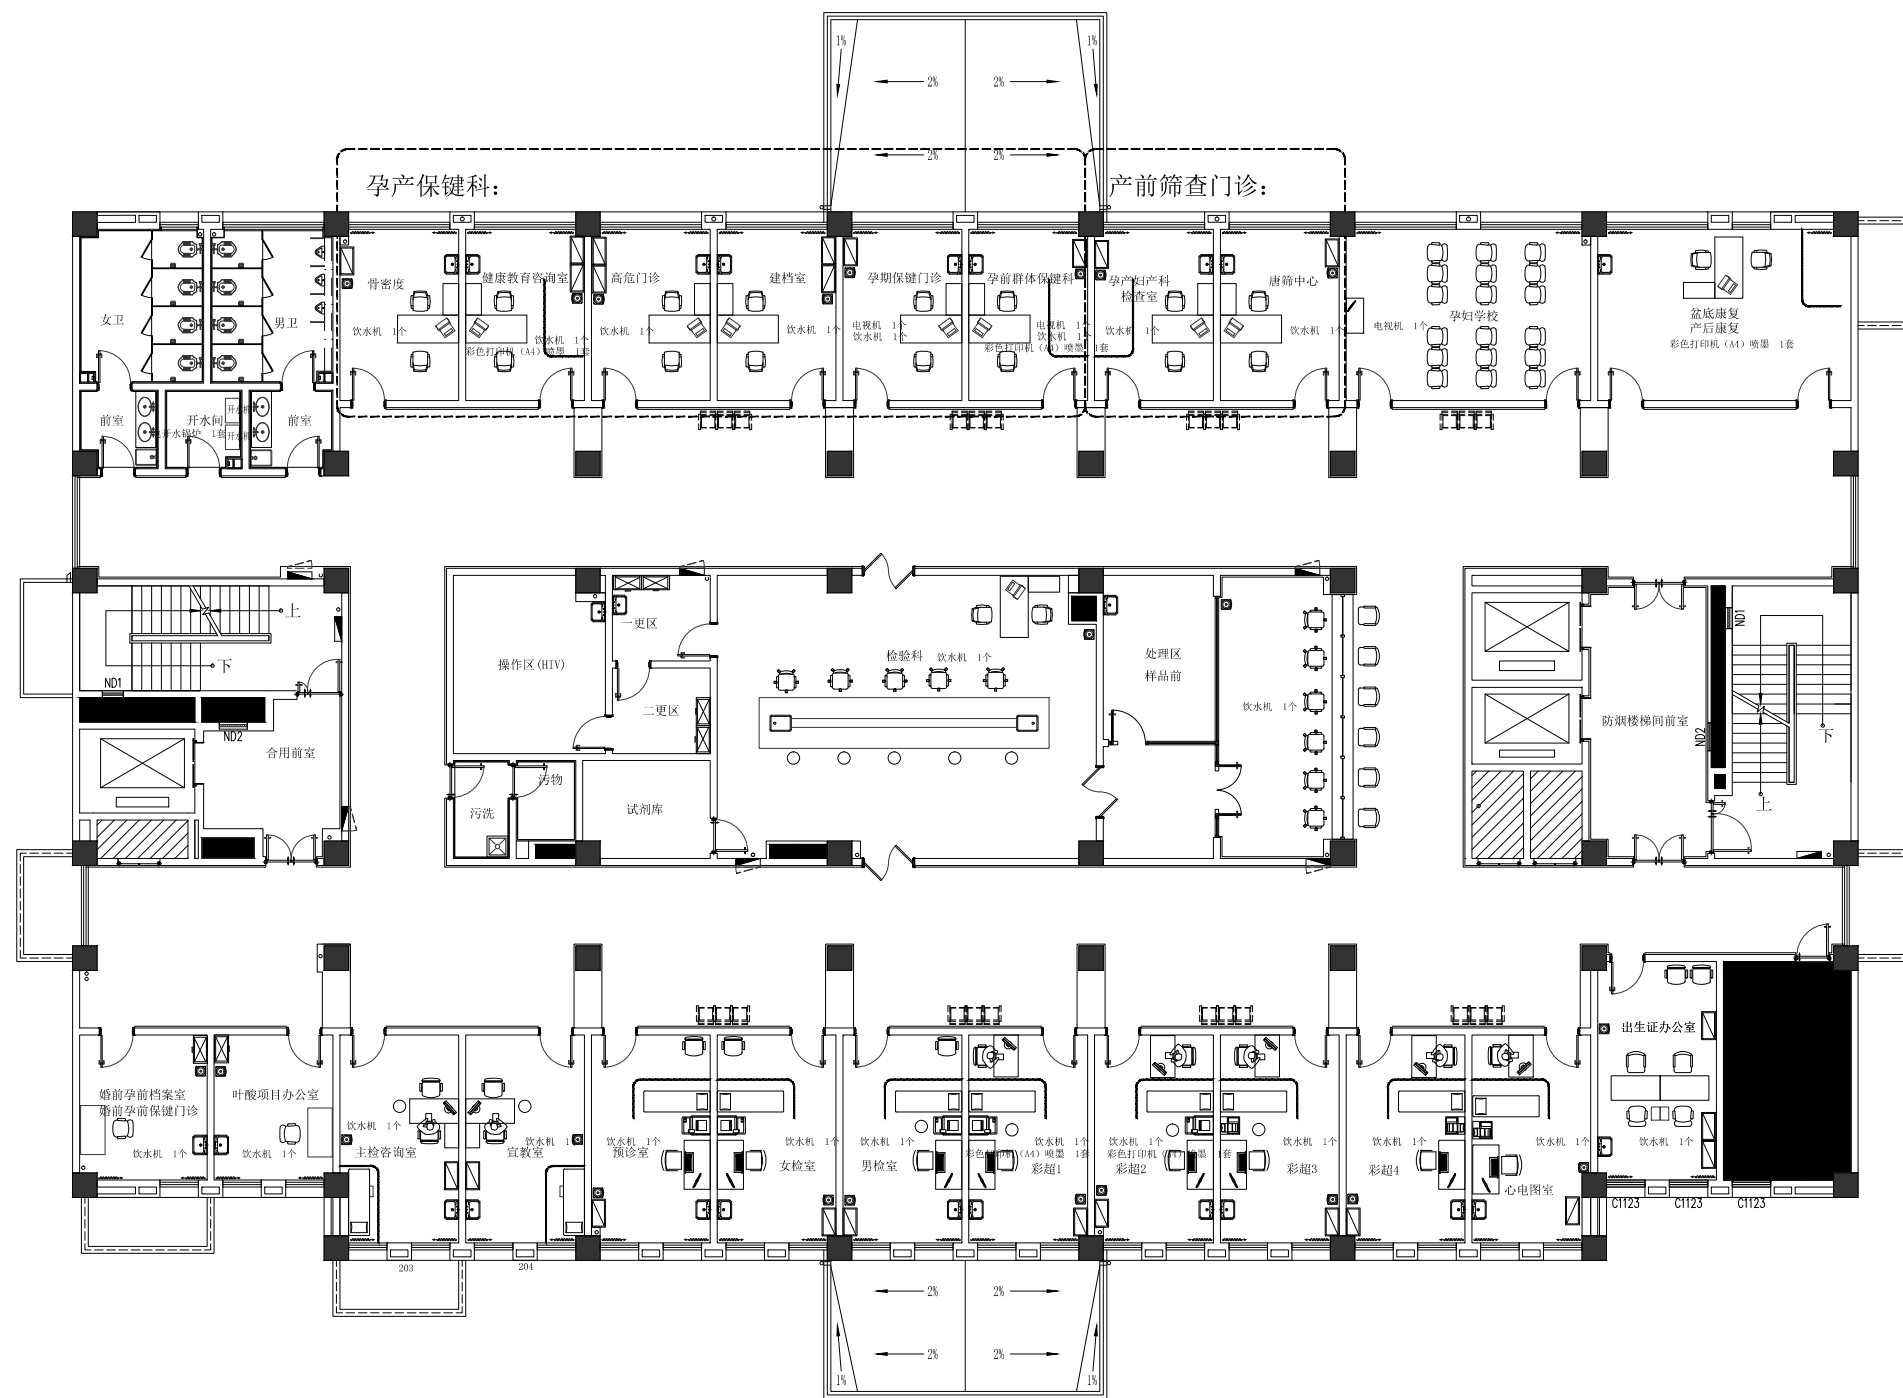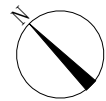

区域	项目	单位	数量	规格及说明	备注
	电开水锅炉	套	1		
	彩色打印机(A4)喷墨	台	5		
	饮水机	个	23		
	电视机	个	3		

二层办公设备、电器平面图
Scale:1:100

山西满庭芳装饰工程有限公司
SHANXI MANTINGFANG DECORATION ENGINEERING CO., LTD.

工程项目Project:
运城.
甲方 first party:
闻喜县妇幼保健计划生育服务中心



备注Note:
图中若有尺寸与设计及现状矛盾之处,可根据现场情况做适当调整,有不明之处应及时与设计人员联系,以确保工程顺利进行。

设计 Designed By: *张信峰*
制图 Drawn By: *张信峰*
校对 Checked By:

审核 Approved By:

图名 Sheet Title: 闻喜县妇幼保健计划生育服务中心
医疗保健区域和行政办公用品设计
比例 Scale: 1:100
日期 Date: 2025.07

项目编号 Project NO:
图号 Sheet NO: P2-04

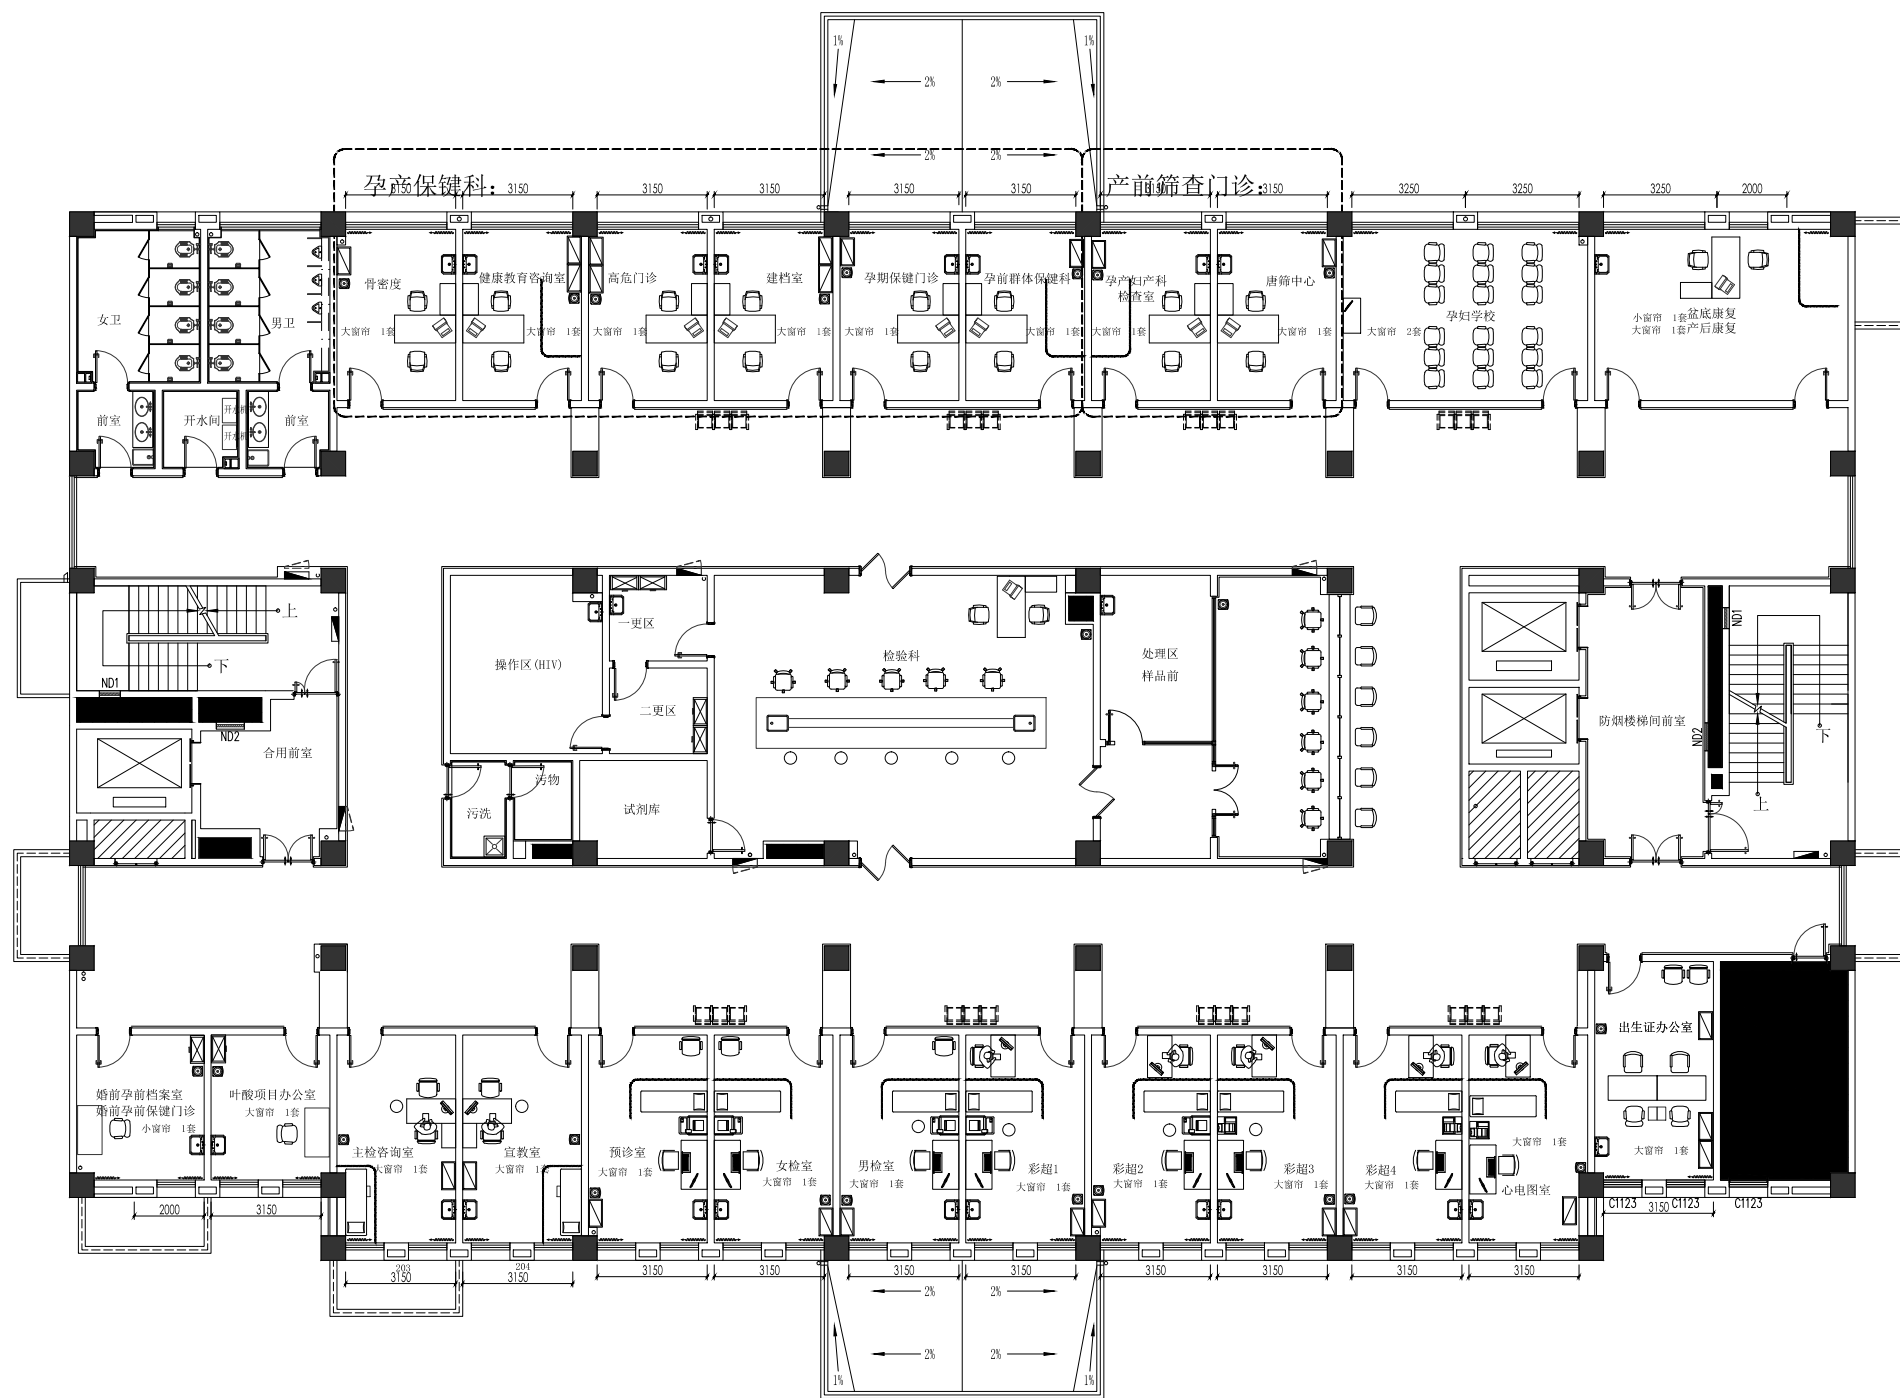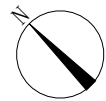

二层窗帘尺寸(宽度×2倍×高度3.2米)总合计: 245.6平米

项目	宽度	单位	数量	面积(平米)	规格及说明	备注
大窗帘	3150	套	20	201.6	窗帘高度 3200 宽度称两倍系数	
	3250	套	2	31.2	窗帘高度 3200 宽度称两倍系数	
小窗帘	2000	套	2	12.8	窗帘高度 3200 宽度称两倍系数	

二层窗帘平面图
Scale: 1:100

山西满庭芳装饰工程有限公司
SHANXI MANTINGFANG DECORATION ENGINEERING CO., LTD.

工程项目Project:
运城.
甲方 first party:
闻喜县妇幼保健计划生育服务中心

备注Note:
图中若有尺寸与设计及现状矛盾之处,可根据现场情况做适当调整,有不明之处应及时与设计人员联系,以确保工程顺利进行。

设计 Designed By:

制图 Drawn By:

校对 Checked By:

审核 Approved By:



图名 Sheet Title: 闻喜县妇幼保健计划生育服务中心
医疗保健区域和行政办公用品设计

比例 Scale: 1:100

日期 Date: 2025.07

项目编号 Project NO:



图号 Sheet NO: P2-05

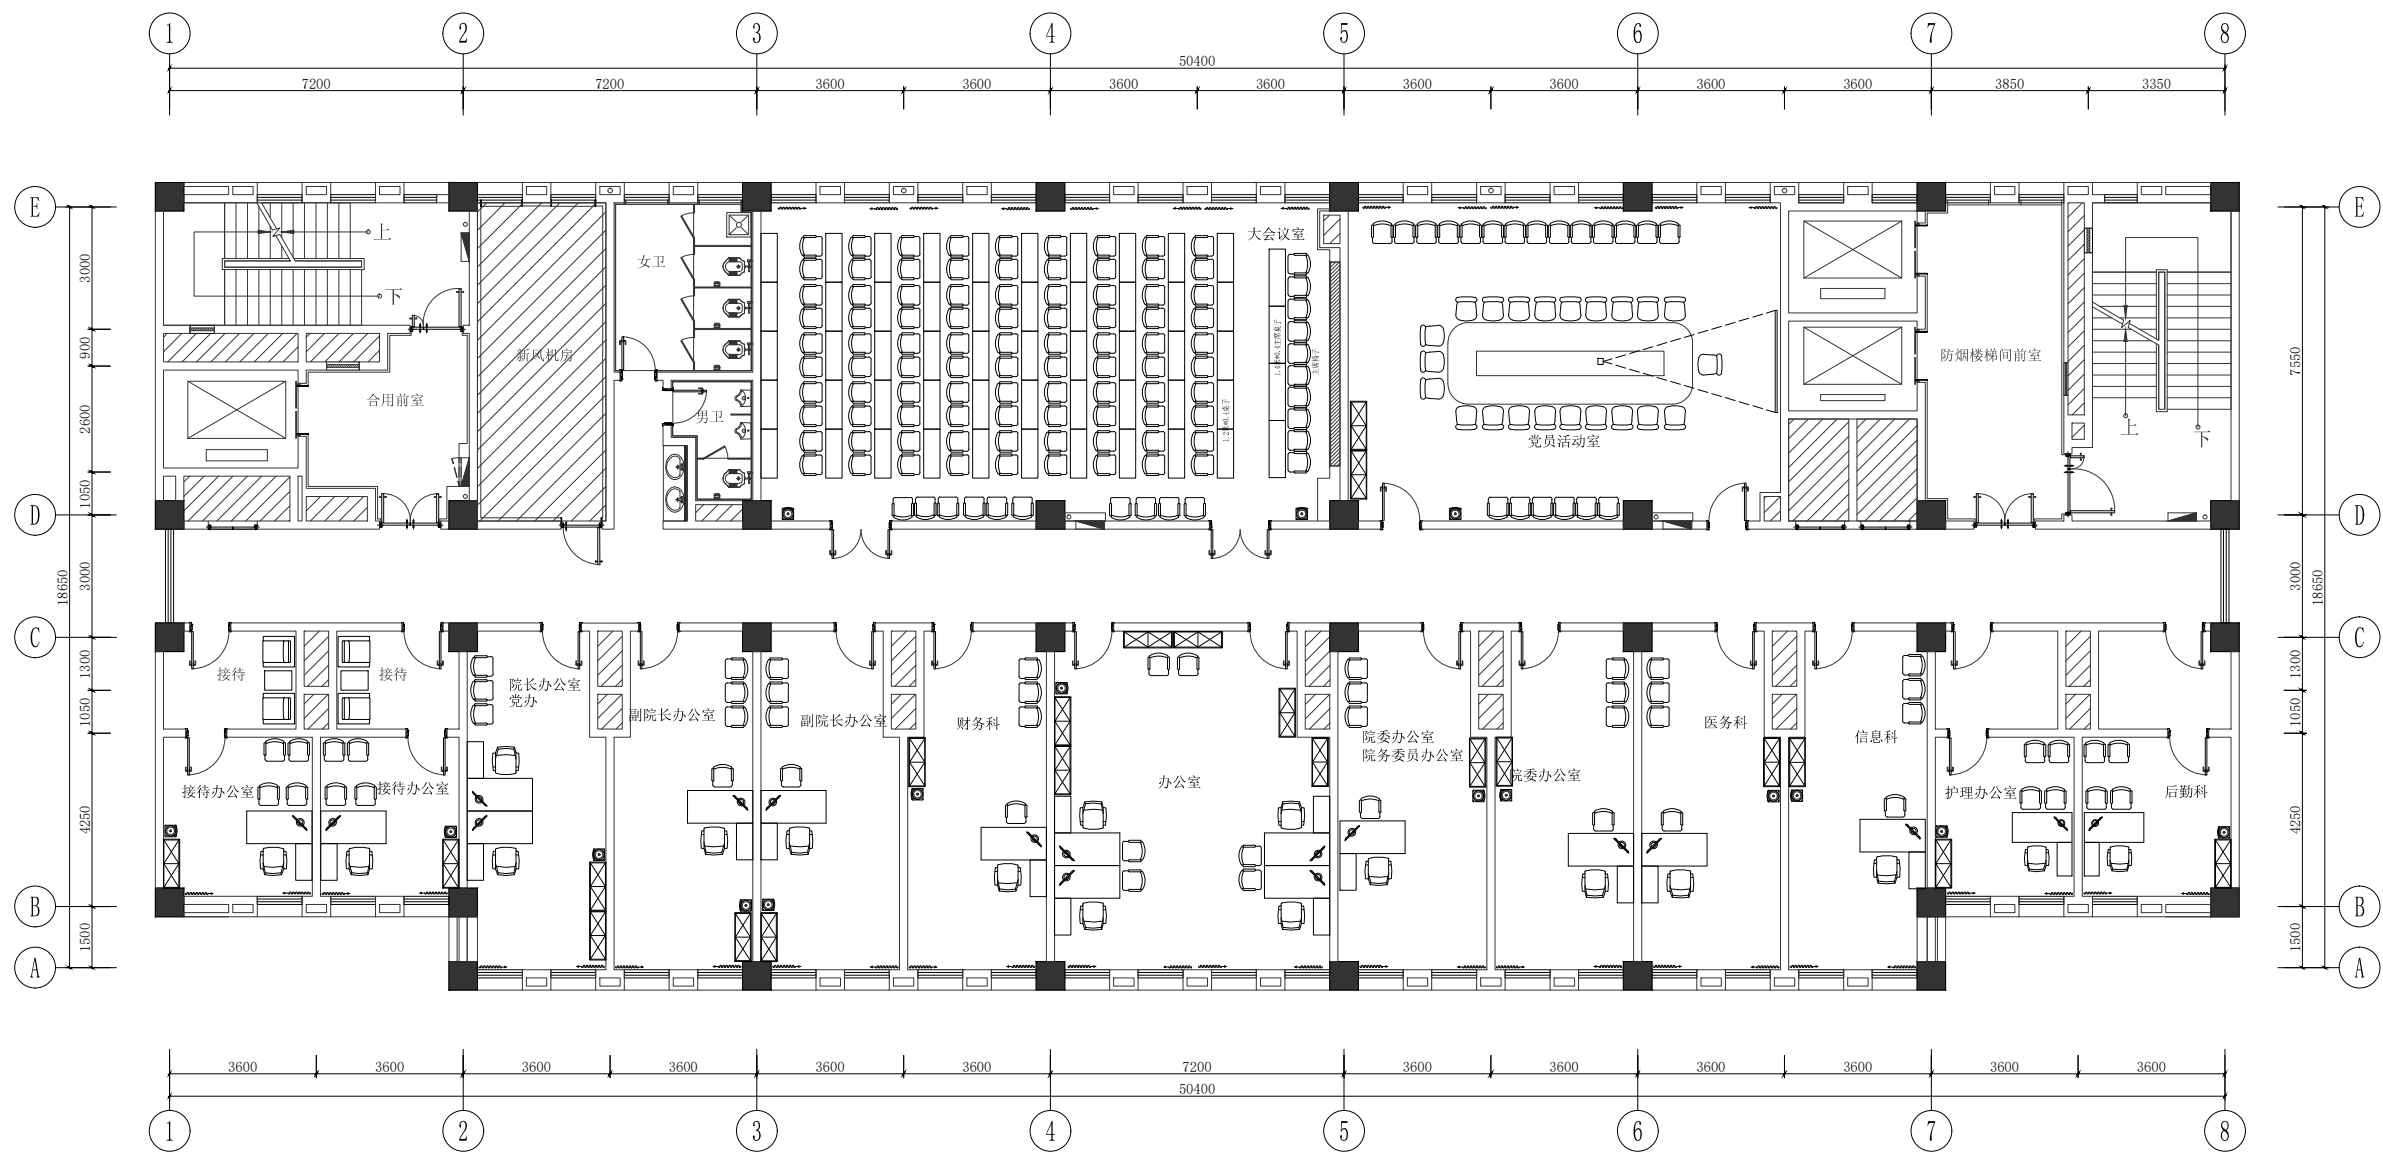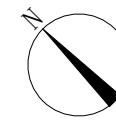

六层平面布置图

Scale: 1:100

<p>山西满庭芳装饰工程有限公司</p> <p>SHANXI MANTINGFANG DECORATION ENGINEERING CO., LTD.</p>	<p>工程项目Project:</p> <p>运城.</p>	<p>备注Note:</p> <p>图中若有尺寸与设计及现状矛盾之处,可根据现场情况做适当调整,有不明之处应及时与设计人员联系,以确保工程顺利进行。</p>	<p>设计 Designed By:</p> <p><i>李信峰</i></p>	<p>图名 Sheet Title: 闻喜县妇幼保健计划生育服务中心 医疗保健区域和行政办公用品设计</p>		
	<p>甲方 first party:</p> <p>闻喜县妇幼保健计划生育服务中心</p>		<p>制图 Drawn By:</p> <p><i>李信峰</i></p>	<p>比例 Scale: 1:100</p>	<p>项目编号 Project NO:</p>	
			<p>校对 Checked By:</p>	<p>审核 Approved By:</p>	<p>日期 Date: 2025.07</p>	<p>图号 Sheet NO: P3-01</p>

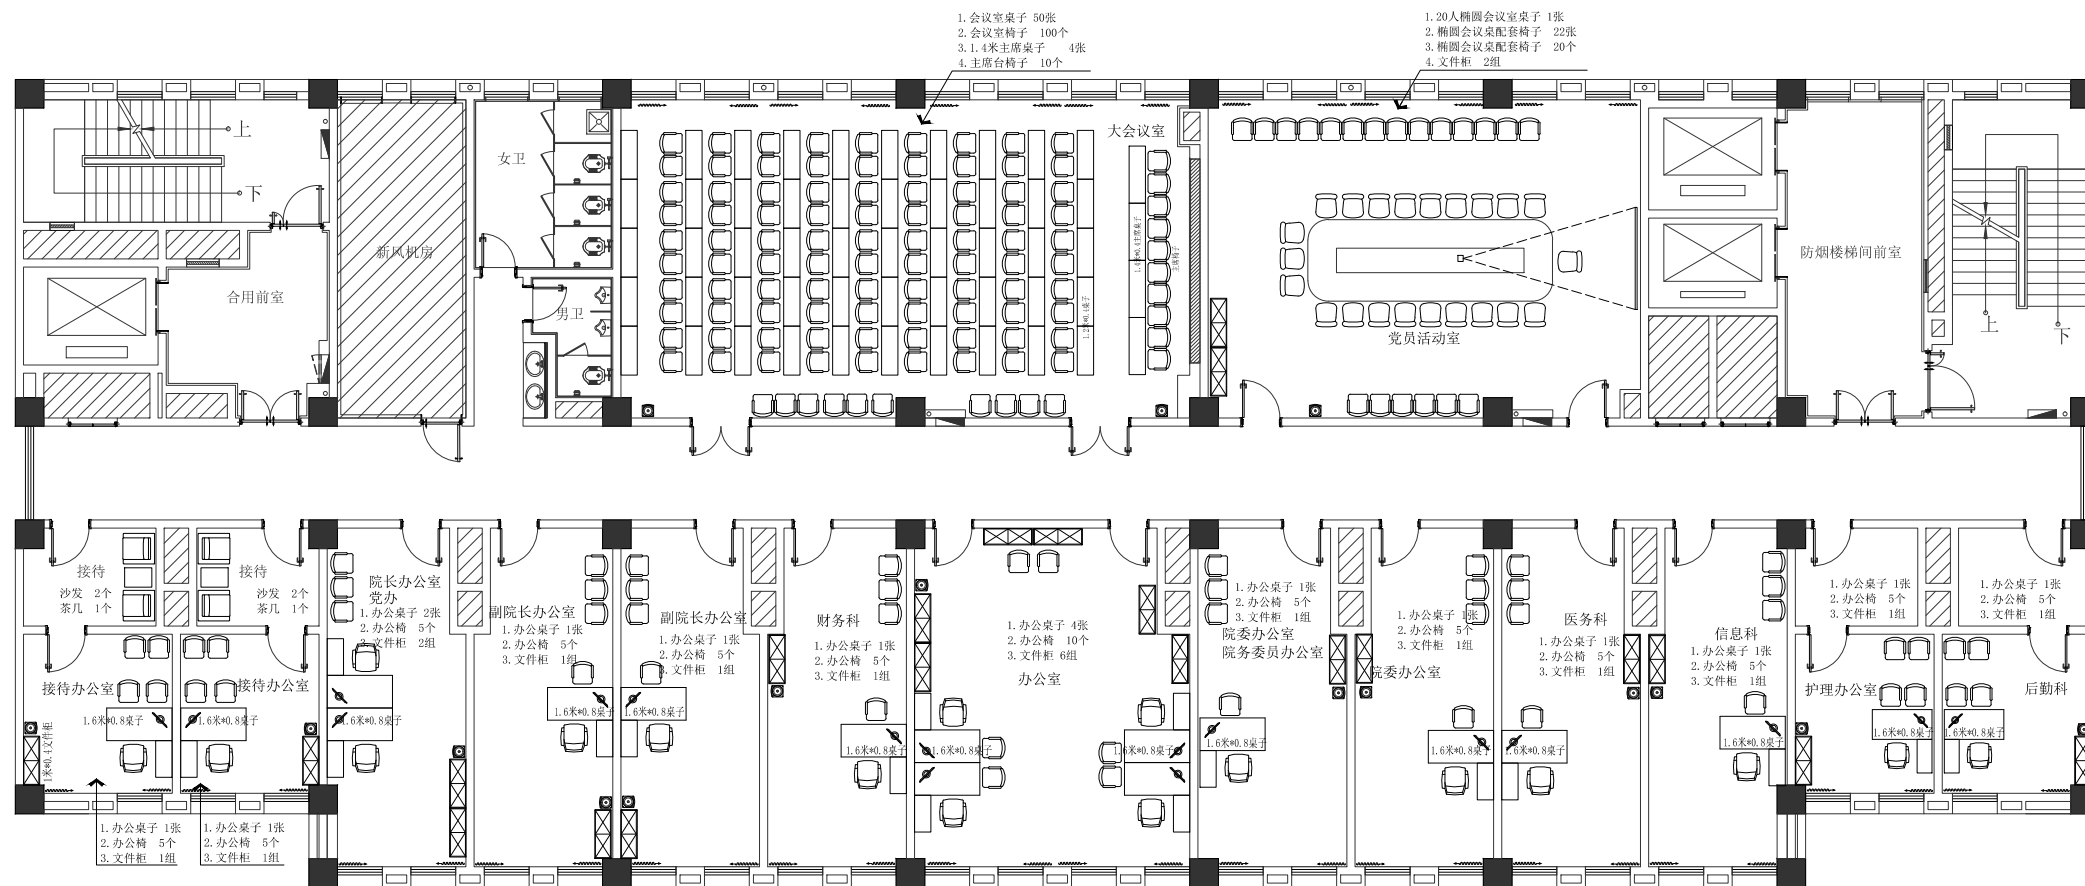
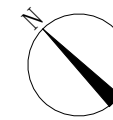


区域	项目	单位	数量	规格	备注
办公室	办公桌子	张	17	1600*800	
	办公椅	张	67		
	文件柜	张	26	1000*400	
	沙发	个	4	接待	
	茶几	个	2	接待	
大会议室	会议室桌子	张	50	1200*400	
	会议室椅子	个	100		
	1.4米主席台桌子	张	4	1400*400	
	主席台椅子	个	10		
小会议室	20人椭圆会议室桌子	张	1	6000*2000	
	会议桌配套椅子	个	42		

六层家具办公设施图

Scale:1:100

山西满庭芳装饰工程有限公司 SHANXI MANTINGFANG DECORATION ENGINEERING CO., LTD.	工程项目Project: 运城.	备注Note: 图中若有尺寸与设计及现状矛盾之处,可根据现场情况做适当调整,有不明之处应及时与设计人员联系,以确保工程顺利进行。	设计 Designed By: 	图名 Sheet Title: 闻喜县妇幼保健计划生育服务中心 医疗保健区域和行政办公用品设计	
	甲方 first party: 闻喜县妇幼保健计划生育 服务中心	制图 Drawn By: 	校对 Checked By: 	审核 Approved By: 	比例 Scale: 1:100
					日期 Date: 2025.07
				项目编号 Project NO: 	
				图号 Sheet NO: P3-02	

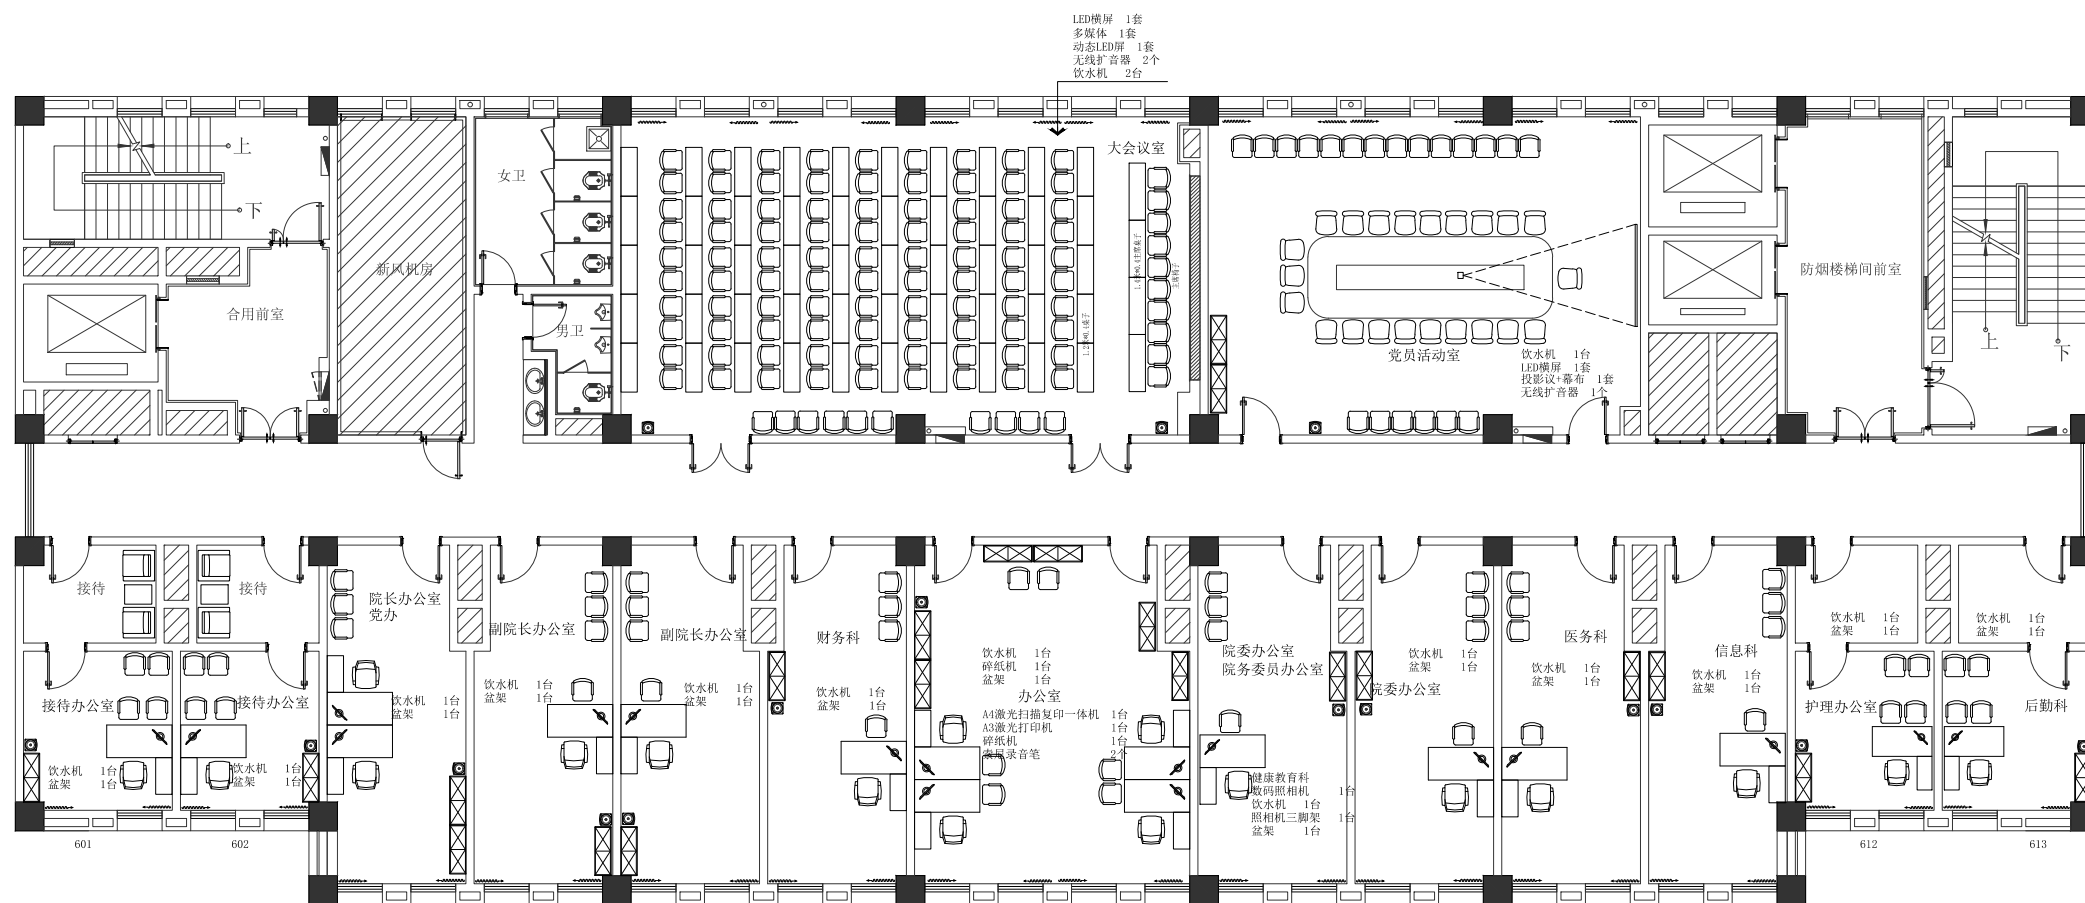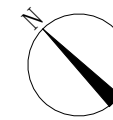

区域	项目	单位	数量	规格	备注
大会议室	多媒体	套	1		
	动态LED屏	套	1	1.64米*5.04米=8.26平米	
	无线扩音器	套	3	大会议室2个, 小会议室1个	
大、小会议室	LED横屏	套	2	0.35米*7.495=2.62平米	
小会议室	投影议	套	1	投影议+2500*2000幕布	
健康教育科	数码照相机	套	1		
	照相机三角架	套	1		

区域	项目	单位	数量	备注
办公室	盆架	个	13	
	挂衣架	个	13	
	A4激光扫描复印一体机	台	1	
	A3激光打印机	台	1	
	饮水机	台	16	含大会议室2、小会议室1
办公室、医务科	碎纸机	台	1	
办公室、医务科	索尼录音笔	个	2	
水房	电开水锅炉	套	1	

六层 办公用品、电器平面布置图

Scale: 1:100

山西满庭芳装饰工程有限公司
SHANXI MANTINGFANG DECORATION ENGINEERING CO., LTD.

工程项目Project:
运城.
甲方 first party:
闻喜县妇幼保健计划生育服务中心



备注Note:
图中若有尺寸与设计及现状矛盾之处, 可根据现场情况做适当调整, 有不明之处应及时与设计人员联系, 以确保工程顺利进行。

设计 Designed By:
制图 Drawn By:
校对 Checked By:

审核 Approved By:

图名 Sheet Title: 闻喜县妇幼保健计划生育服务中心
医疗保健区域和行政办公用品设计
比例 Scale: 1:100
日期 Date: 2025.07

项目编号 Project NO:
图号 Sheet NO: P3-03

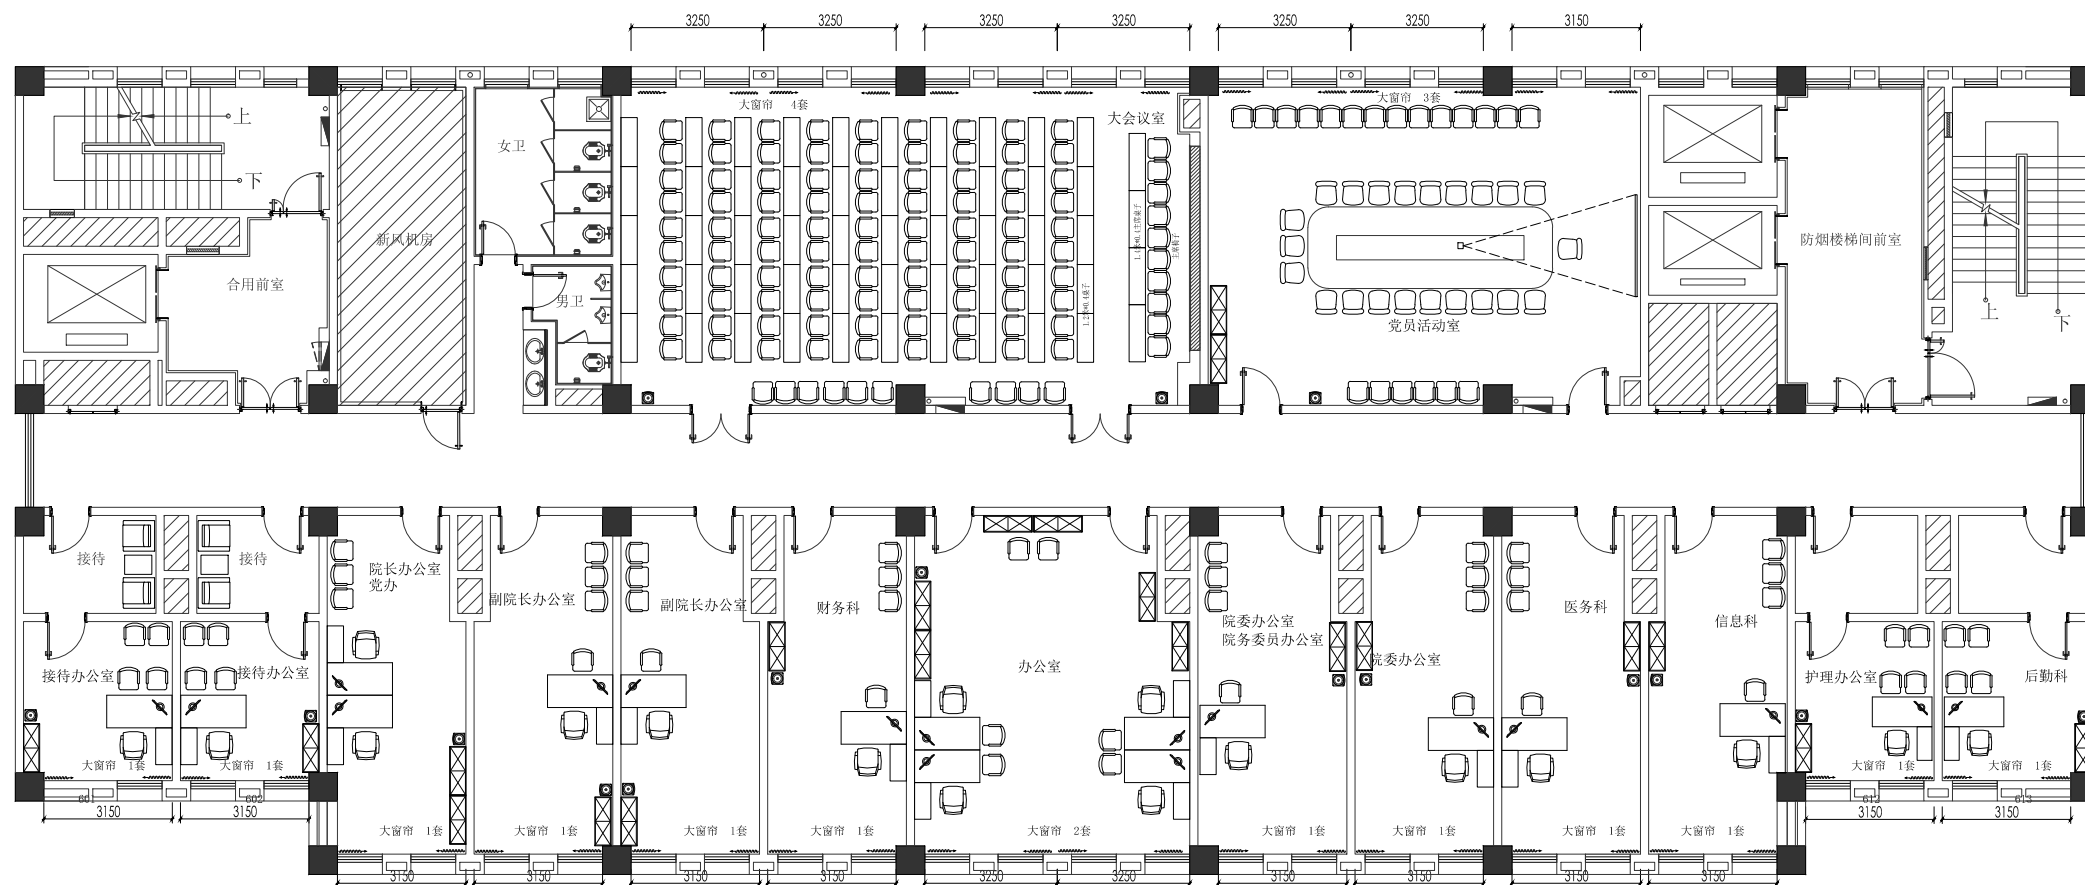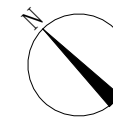

六层窗帘尺寸(宽度×2倍×高度3.2米)总计: 214.24平米

项目	宽度	单位	数量	面积(平方米)	规格及说明	备注
大窗帘	3150	套	13	131.04	窗帘高度 3200 宽度称两倍系数	
	3250	套	8	83.2	窗帘高度 3200 宽度称两倍系数	

六层窗帘平面图

Scale: 1:100

山西满庭芳装饰工程有限公司
SHANXI MANTINGFANG DECORATION ENGINEERING CO., LTD.



工程项目Project:
运城.
甲方 first party:
闻喜县妇幼保健计划生育服务中心

备注Note:
图中若有尺寸与设计及现状矛盾之处,可根据现场情况做适当调整,有不明之处应及时与设计人员联系,以确保工程顺利进行。

设计 Designed By:
制图 Drawn By:
校对 Checked By:

审核 Approved By:

图名 Sheet Title: 闻喜县妇幼保健计划生育服务中心
医疗保健区域和行政办公用品设计
比例 Scale: 1:100
日期 Date: 2025.07
项目编号 Project NO:
图号 Sheet NO: P3-04

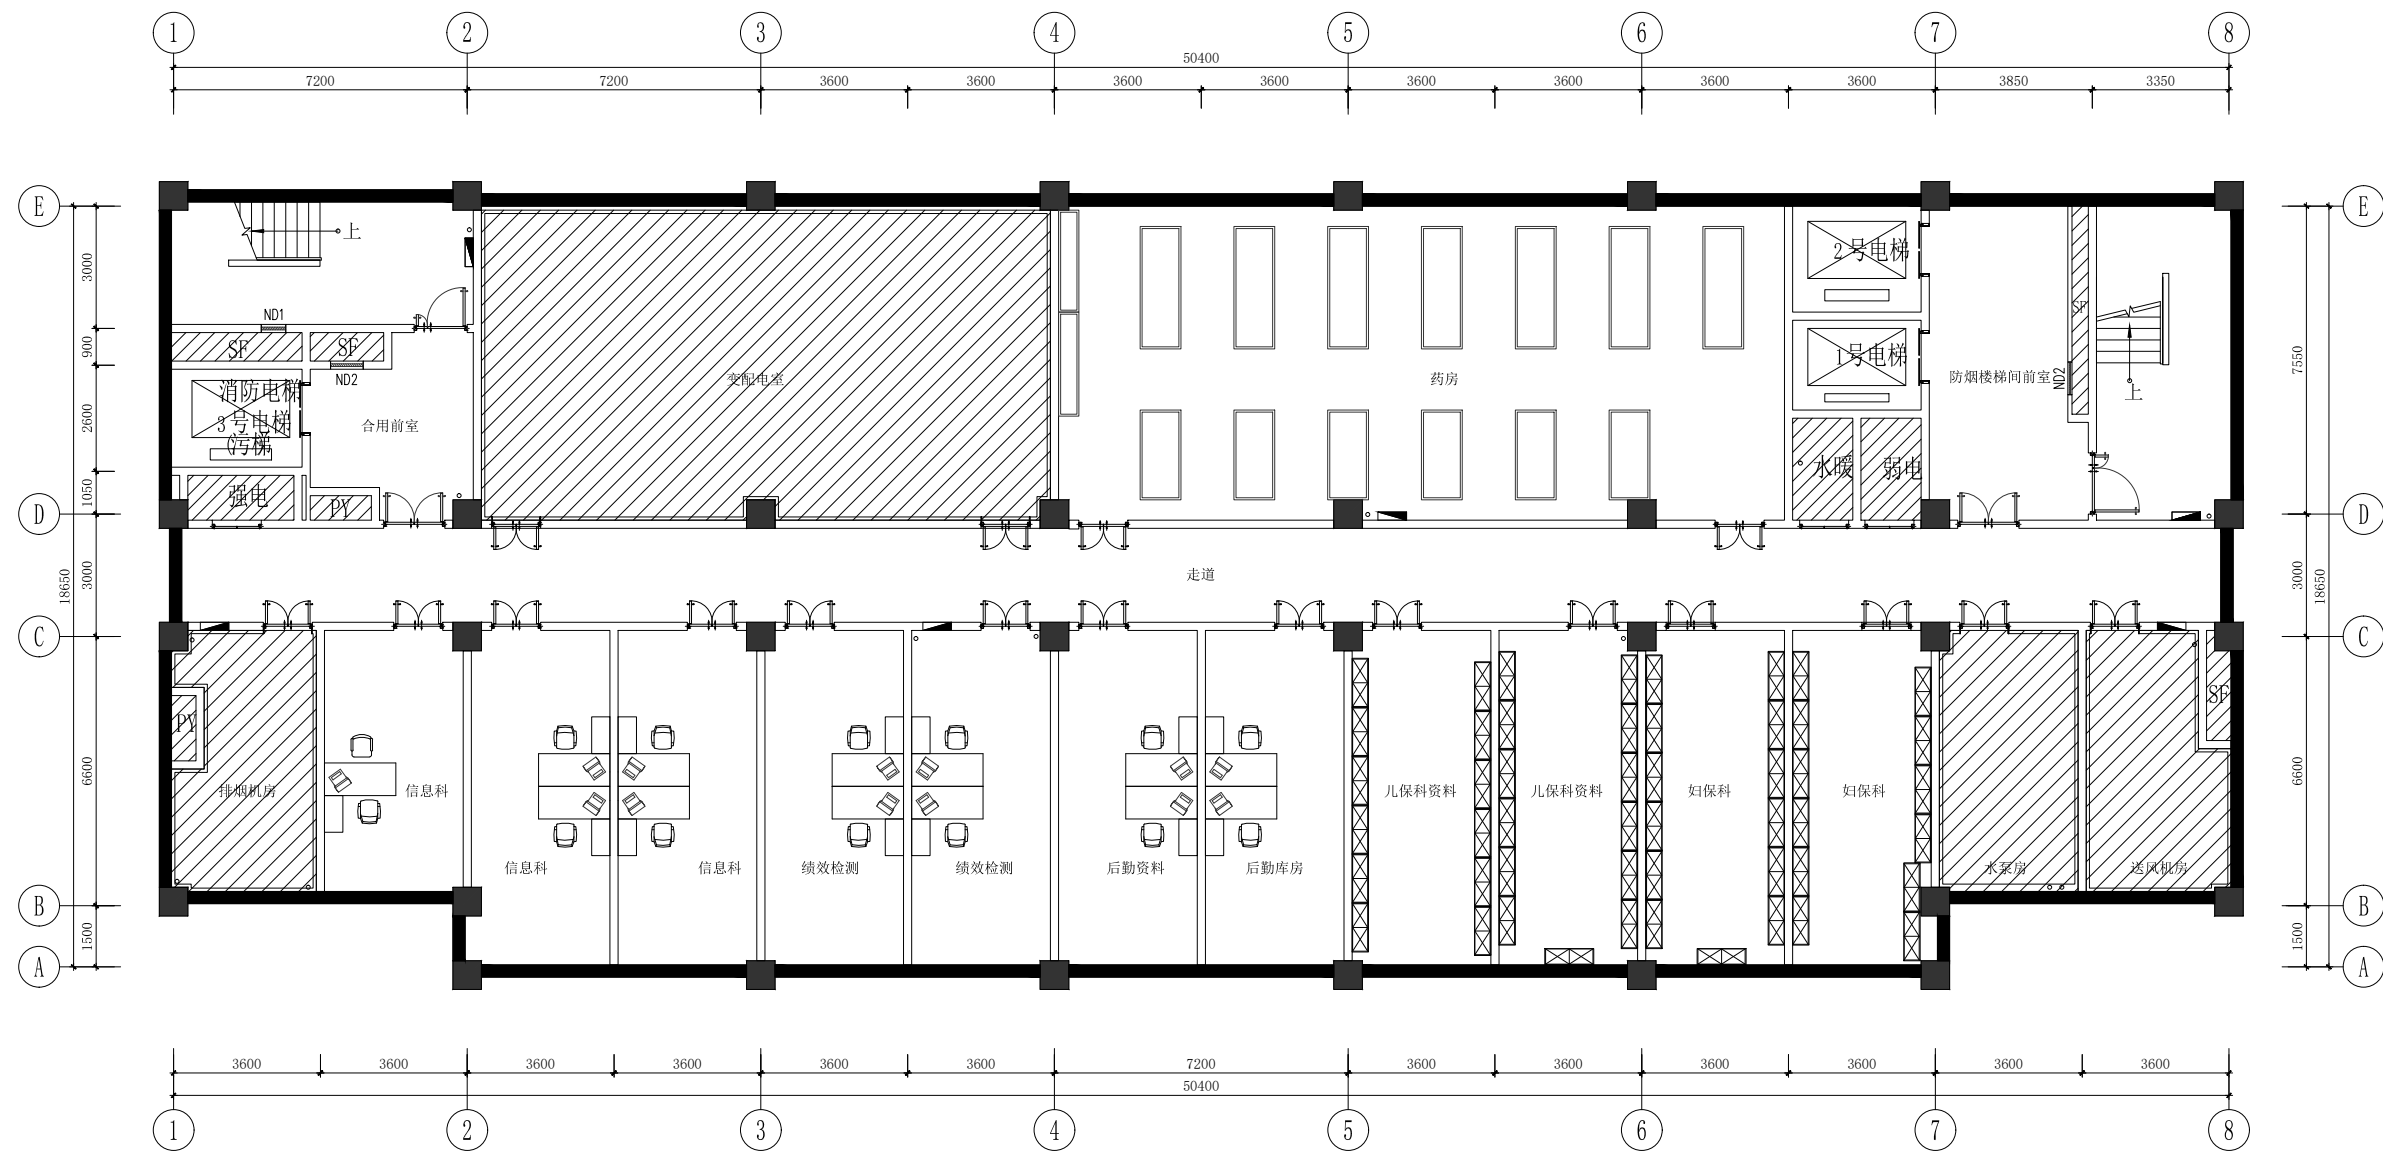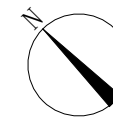

B1负一层平面布置图

Scale: 1:100

山西满庭芳装饰工程有限公司
SHANXI MANTINGFANG DECORATION ENGINEERING CO., LTD.

工程项目Project:
运城.
甲方 first party:
闻喜县妇幼保健计划生育服务中心



备注Note:
图中若有尺寸与设计及现状矛盾之处,可根据现场情况做适当调整,有不明之处应及时与设计人员联系,以确保工程顺利进行。

设计 Designed By:
制图 Drawn By:
校对 Checked By:

审核 Approved By:

图名 Sheet Title: 闻喜县妇幼保健计划生育服务中心
医疗保健区域和行政办公用品设计
比例 Scale: 1:100
日期 Date: 2025.07


项目编号 Project NO:
图号 Sheet NO: P4-01

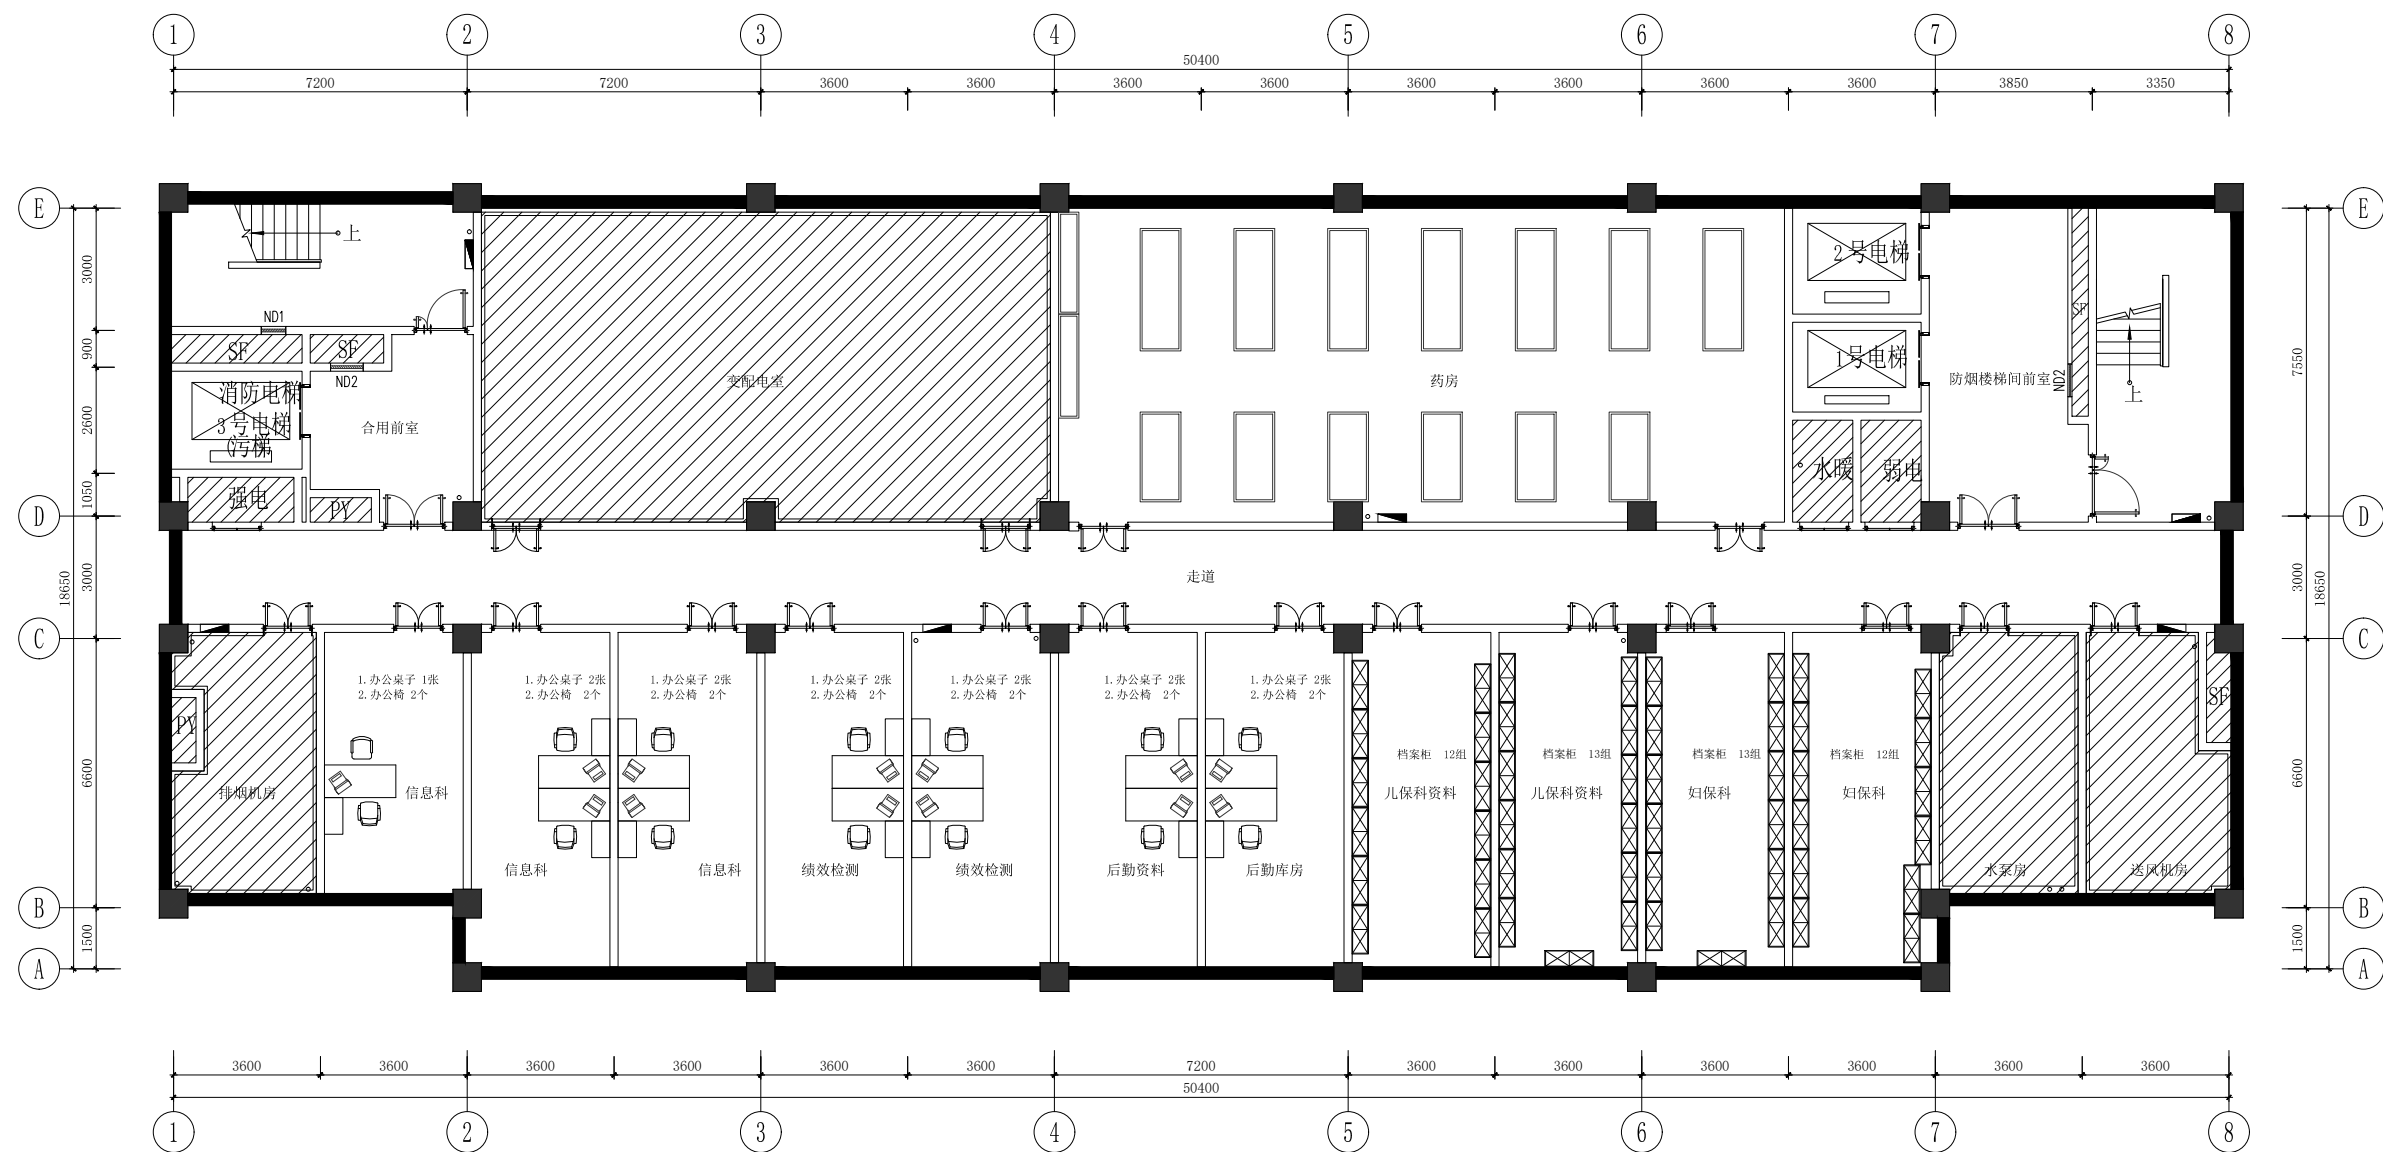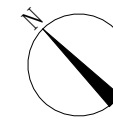

区域	项目	单位	数量	规格及说明	备注
办公室	办公桌子	张	13	1400*700	
	办公椅	张	14		
	档案柜	件	50	1200*400*2200	


B1负一层家具办公设施图
Scale: 1:100

山西满庭芳装饰工程有限公司 SHANXI MANTINGFANG DECORATION ENGINEERING CO., LTD.	工程项目Project: 运城.	备注Note: 图中若有尺寸与设计及现状矛盾之处, 可根据现场情况做适当调整, 有不明之处应及时与设计人员联系, 以确保工程顺利进行。	设计 Designed By: <i>李信峰</i>	图名 Sheet Title: 闻喜县妇幼保健计划生育服务中心 医疗保健区域和行政办公用品设计		
	甲方 first party: 闻喜县妇幼保健计划生育服务中心		制图 Drawn By: <i>李信峰</i>	比例 Scale: 1:100	项目编号 Project NO:	
			校对 Checked By:	审核 Approved By:	日期 Date: 2025.07	图号 Sheet NO: P4-02

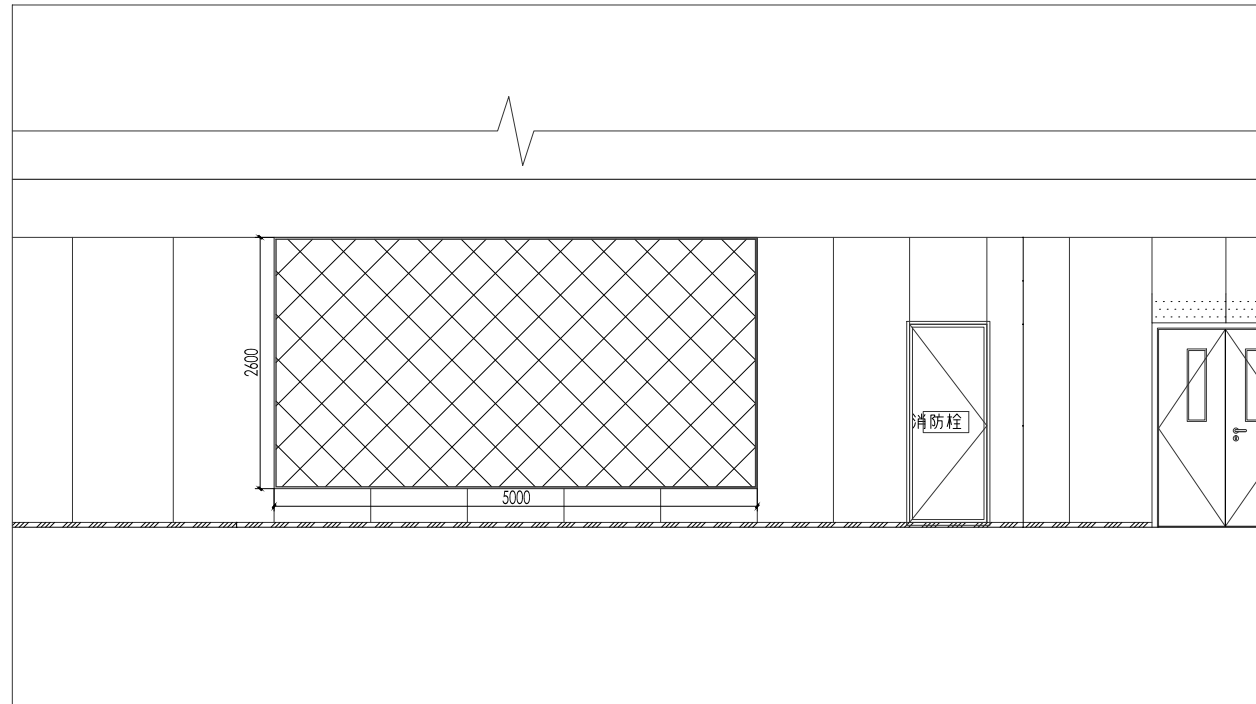

一楼大厅正面 LED动态屏 立面图 1:50

LED动态屏: 2.6米*5米=8.26平米, LED多媒体彩屏, 音箱功放

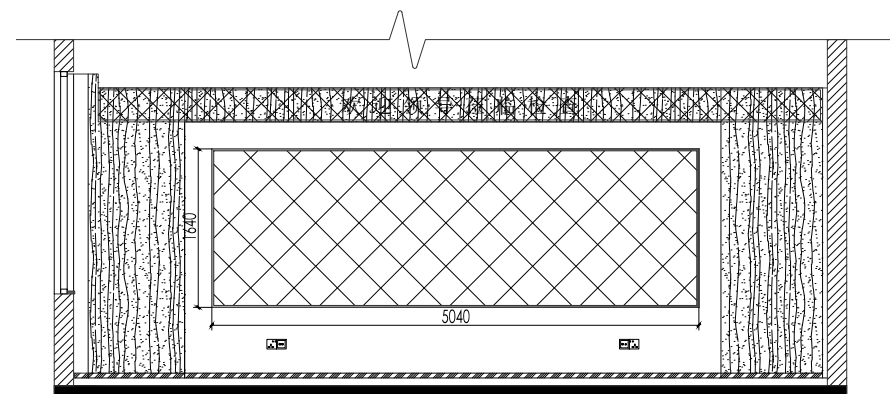

六楼大会议室 LED动态屏+LED横屏立面图 1:50

LED横屏: 0.35米*7.495米=2.62平米, 半红
LED动态屏: LED多媒体彩屏, 音箱功放

山西满庭芳装饰工程有限公司
SHANXI MANTINGFANG DECORATION ENGINEERING CO., LTD.

工程项目Project:

运城.

甲方 first party:

闻喜县妇幼保健计划生育服务中心

备注Note:

图中若有尺寸与设计及现状矛盾之处, 可根据现场情况做适当调整, 有不明之处应及时与设计人员联系, 以确保工程顺利进行。

设计 Designed By:

李信峰

制图 Drawn By:

李信峰

校对 Checked By:

审核 Approved By:


图名 Sheet Title: 闻喜县妇幼保健计划生育服务中心
医疗保健区域和行政办公用品设计

比例 Scale: 1:50

日期 Date: 2025.07

项目编号 Project NO:

图号 Sheet NO: P5-01

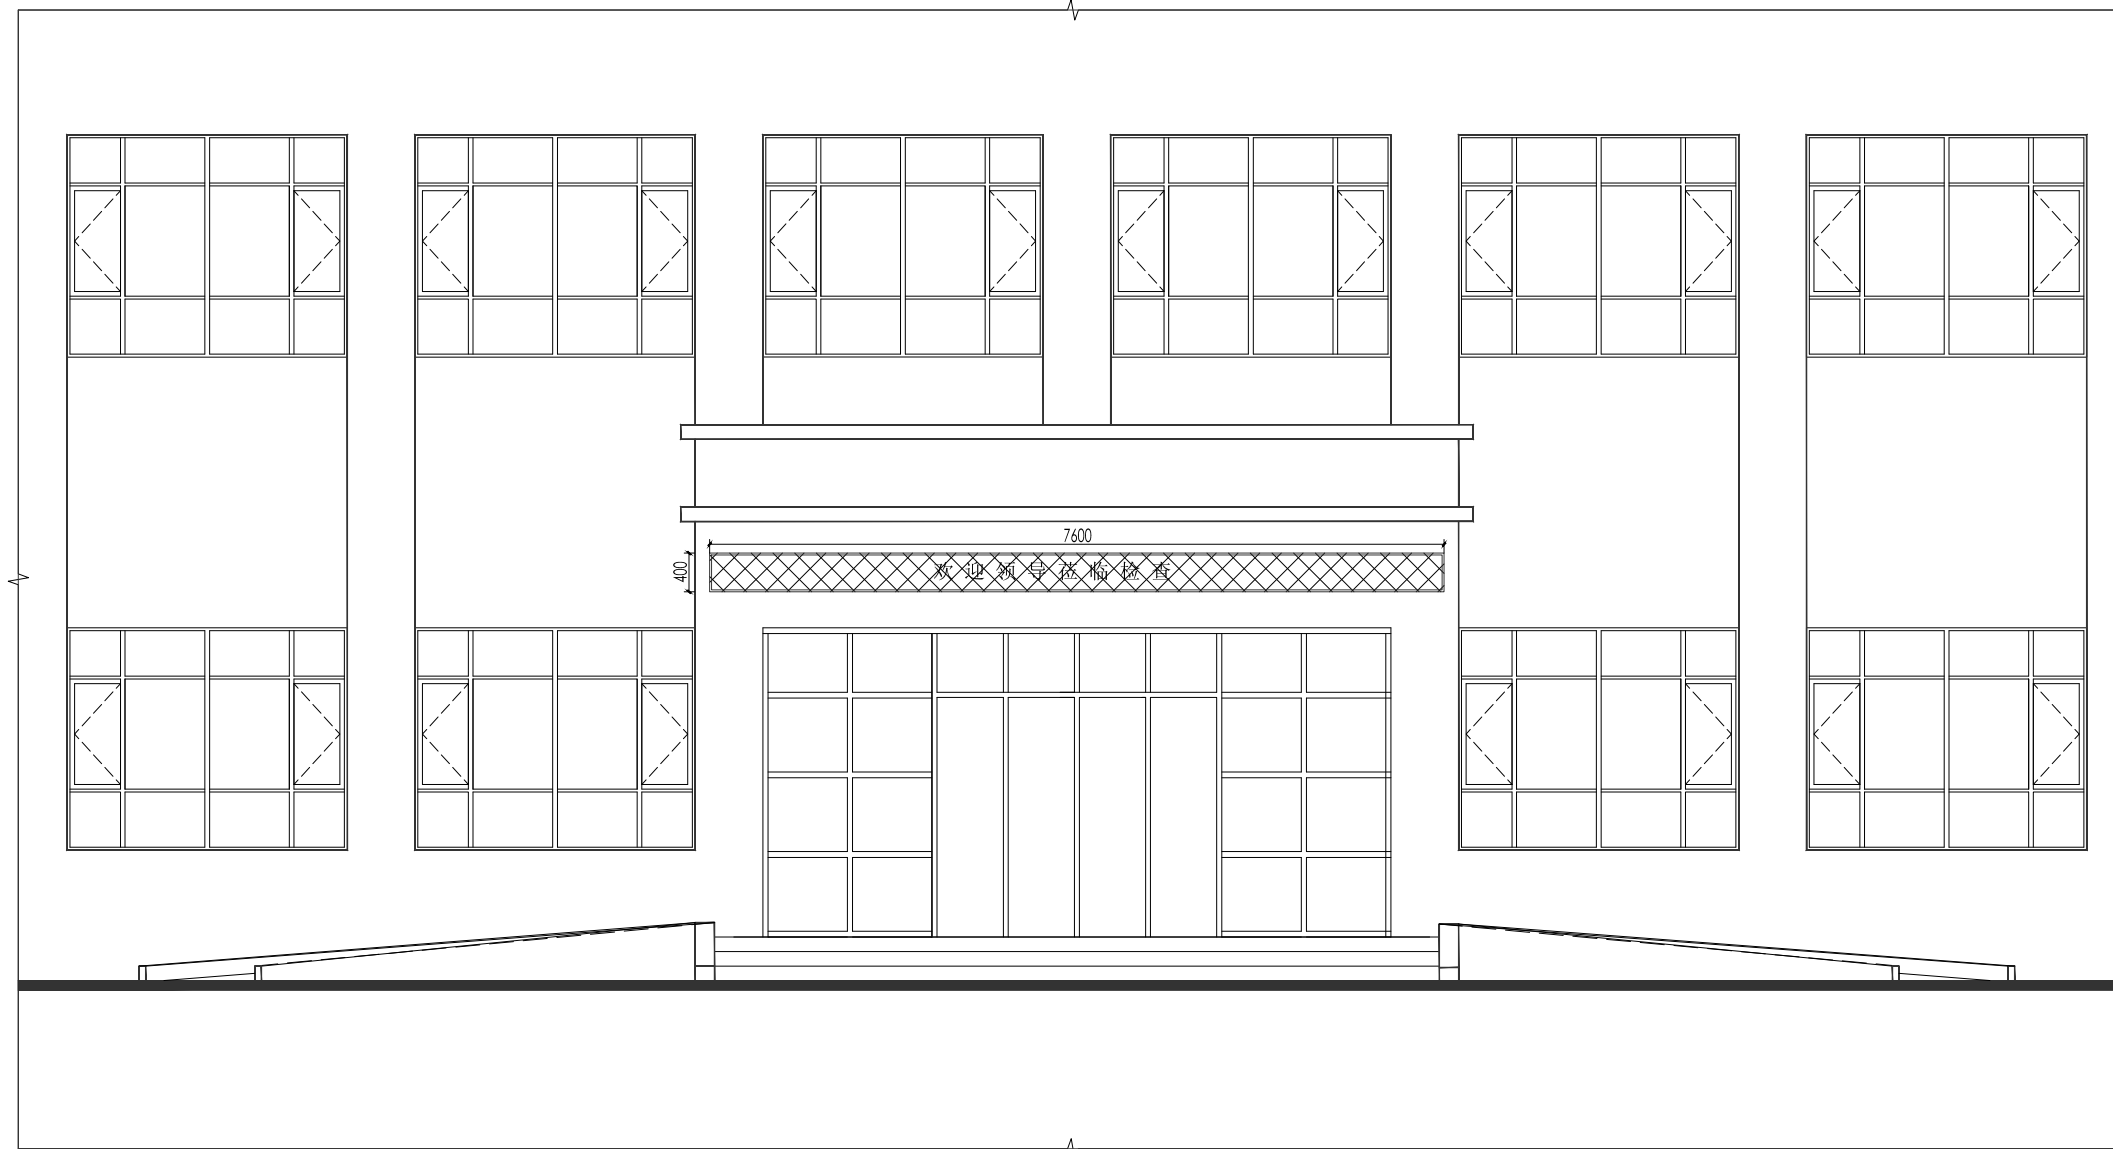

一楼大楼门口 LED横屏 立面图 1:50

LED横屏: 0.4米×7.6米=2.62平米, 全红户外

山西满庭芳装饰工程有限公司
SHANXI MANTINGFANG DECORATION ENGINEERING CO., LTD.

工程项目Project:

运城.

甲方 first party:

闻喜县妇幼保健计划生育
服务中心

备注Note:

图中若有尺寸与设计及现状矛盾
之处, 可根据现场情况做适当调
整, 有不明之处应及时与设计人
员联系, 以确保工程顺利进行。

设计 Designed By:

张信峰

制图 Drawn By:

张信峰

校对 Checked By:

审核 Approved By:

图名 Sheet Title:

闻喜县妇幼保健计划生育服务中心
医疗保健区域和行政办公用品设计

比例 Scale:

1:50

日期 Date:

2025.07

项目编号 Project NO:

图号 Sheet NO:

P5-02