





专业 DISCIPLINE	姓名 NAME	日期 DATE

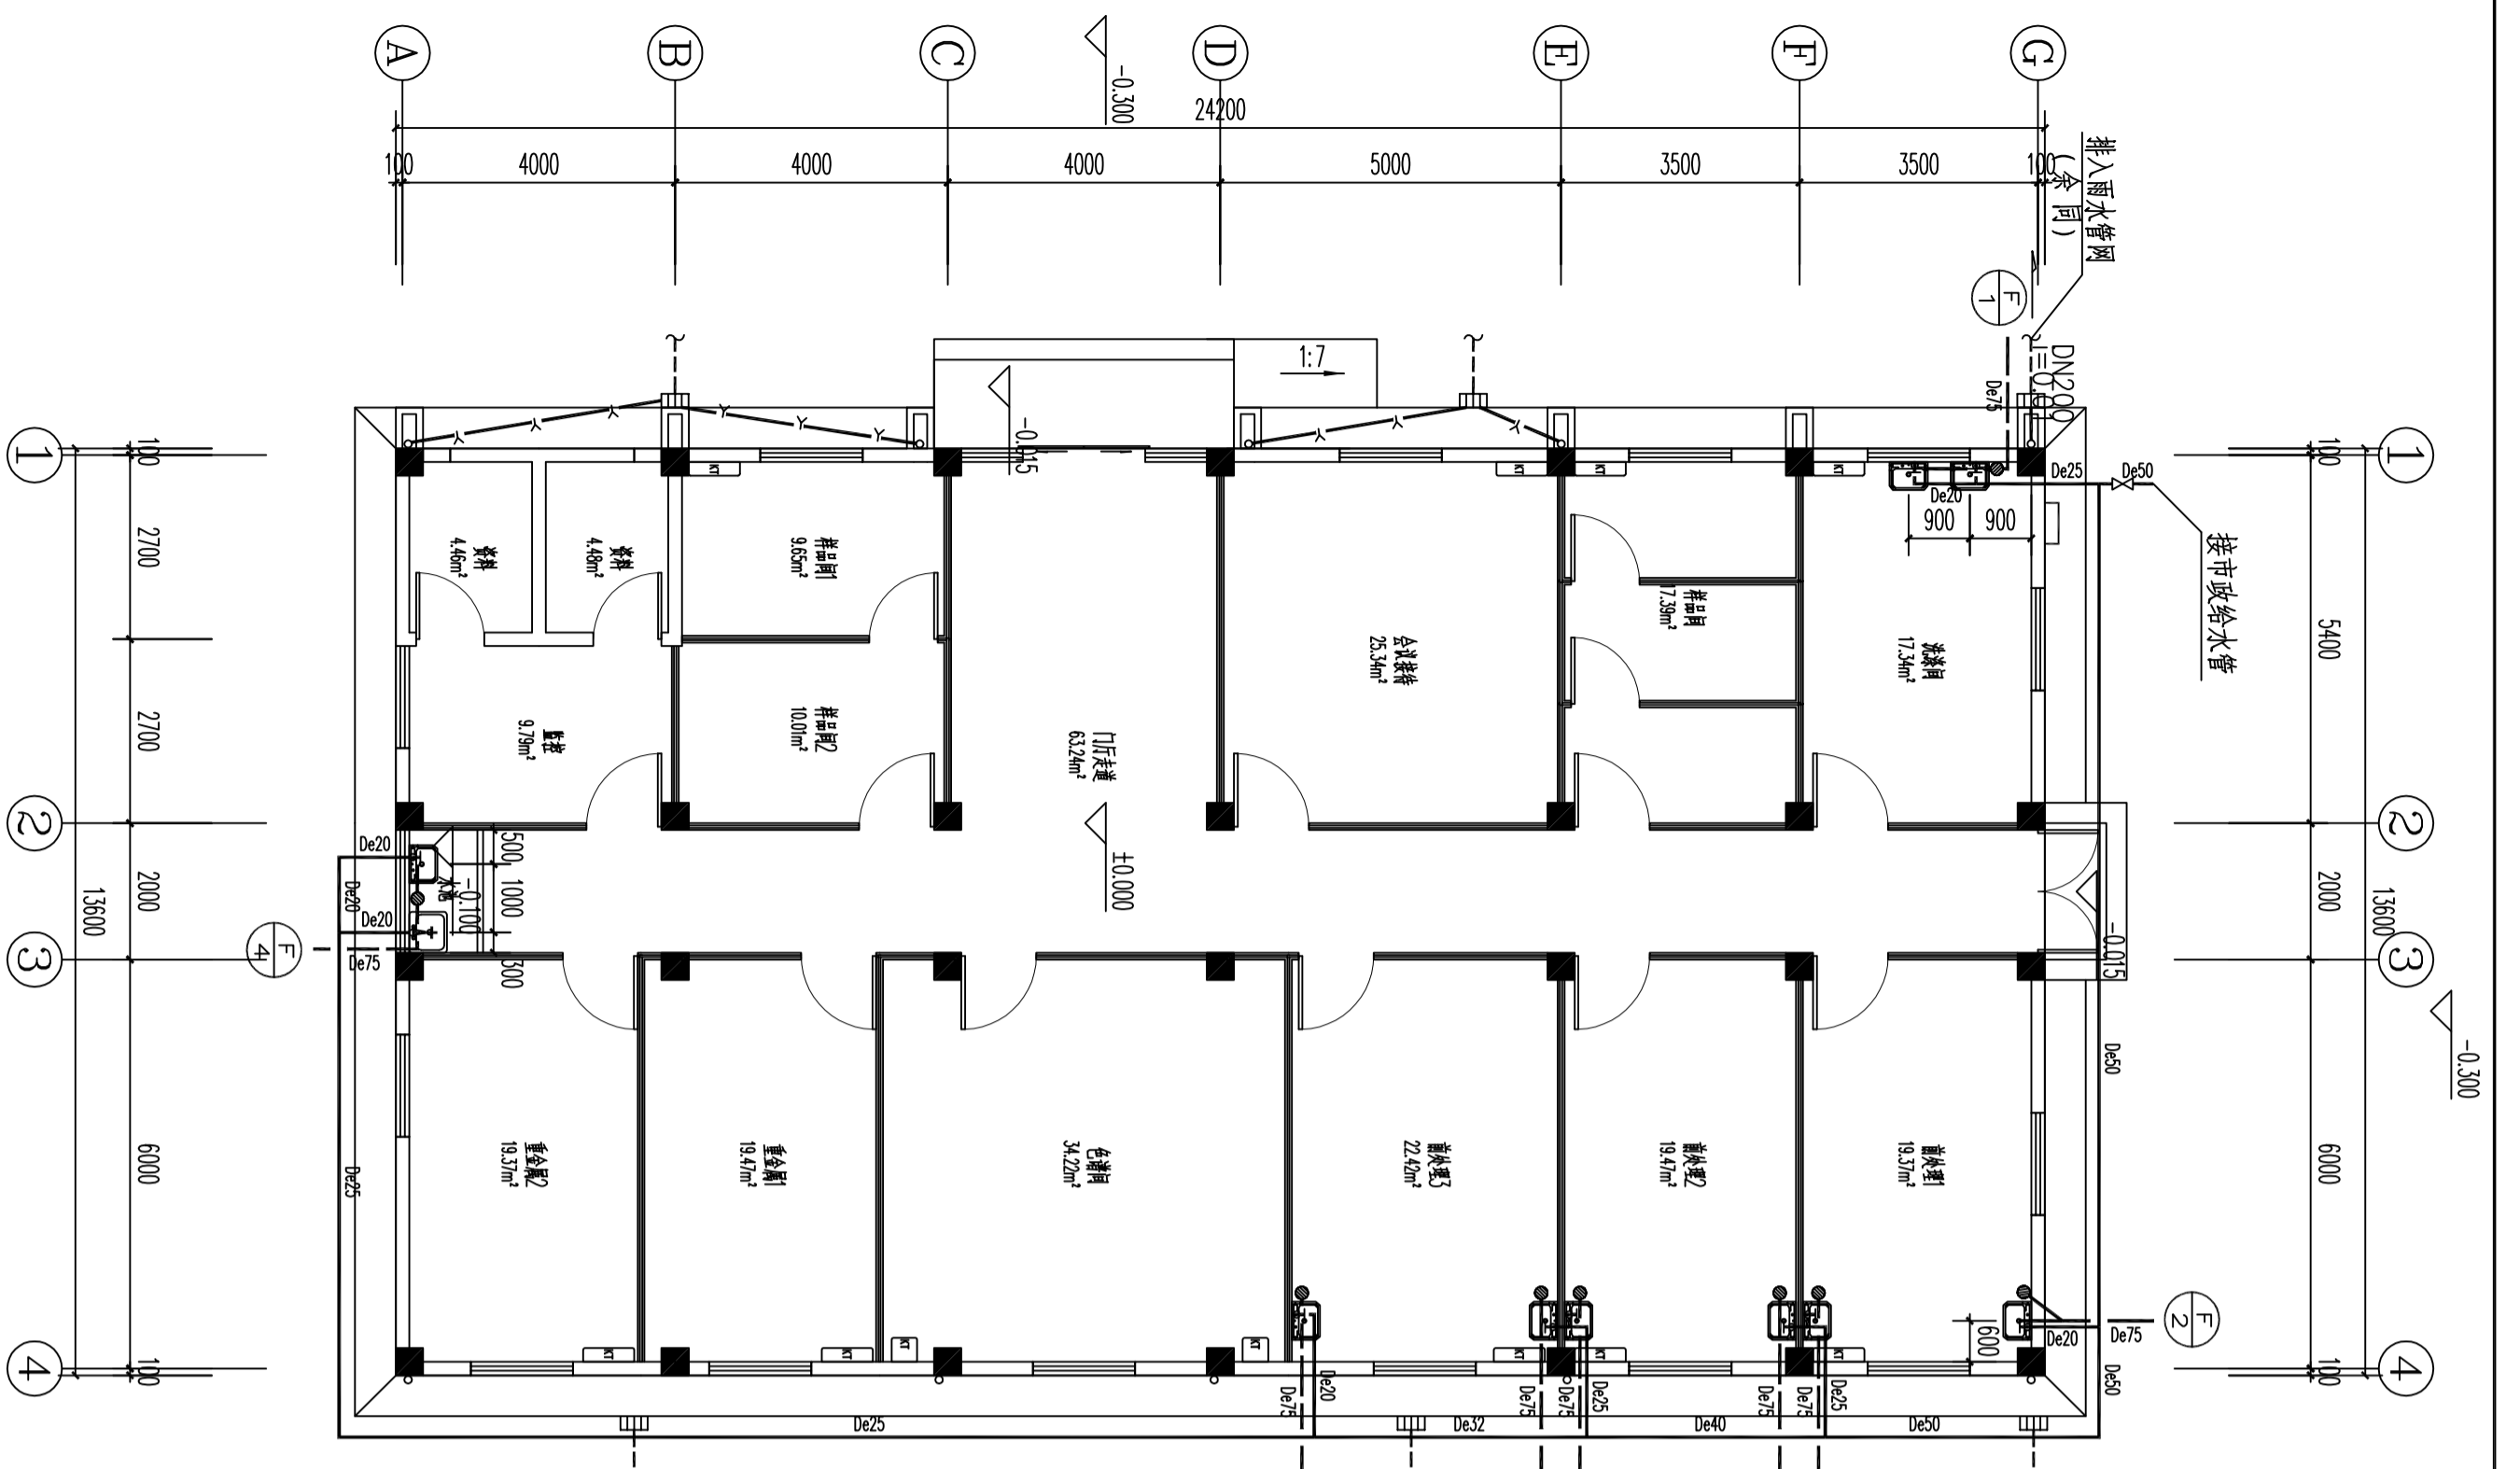

平面图 1:100

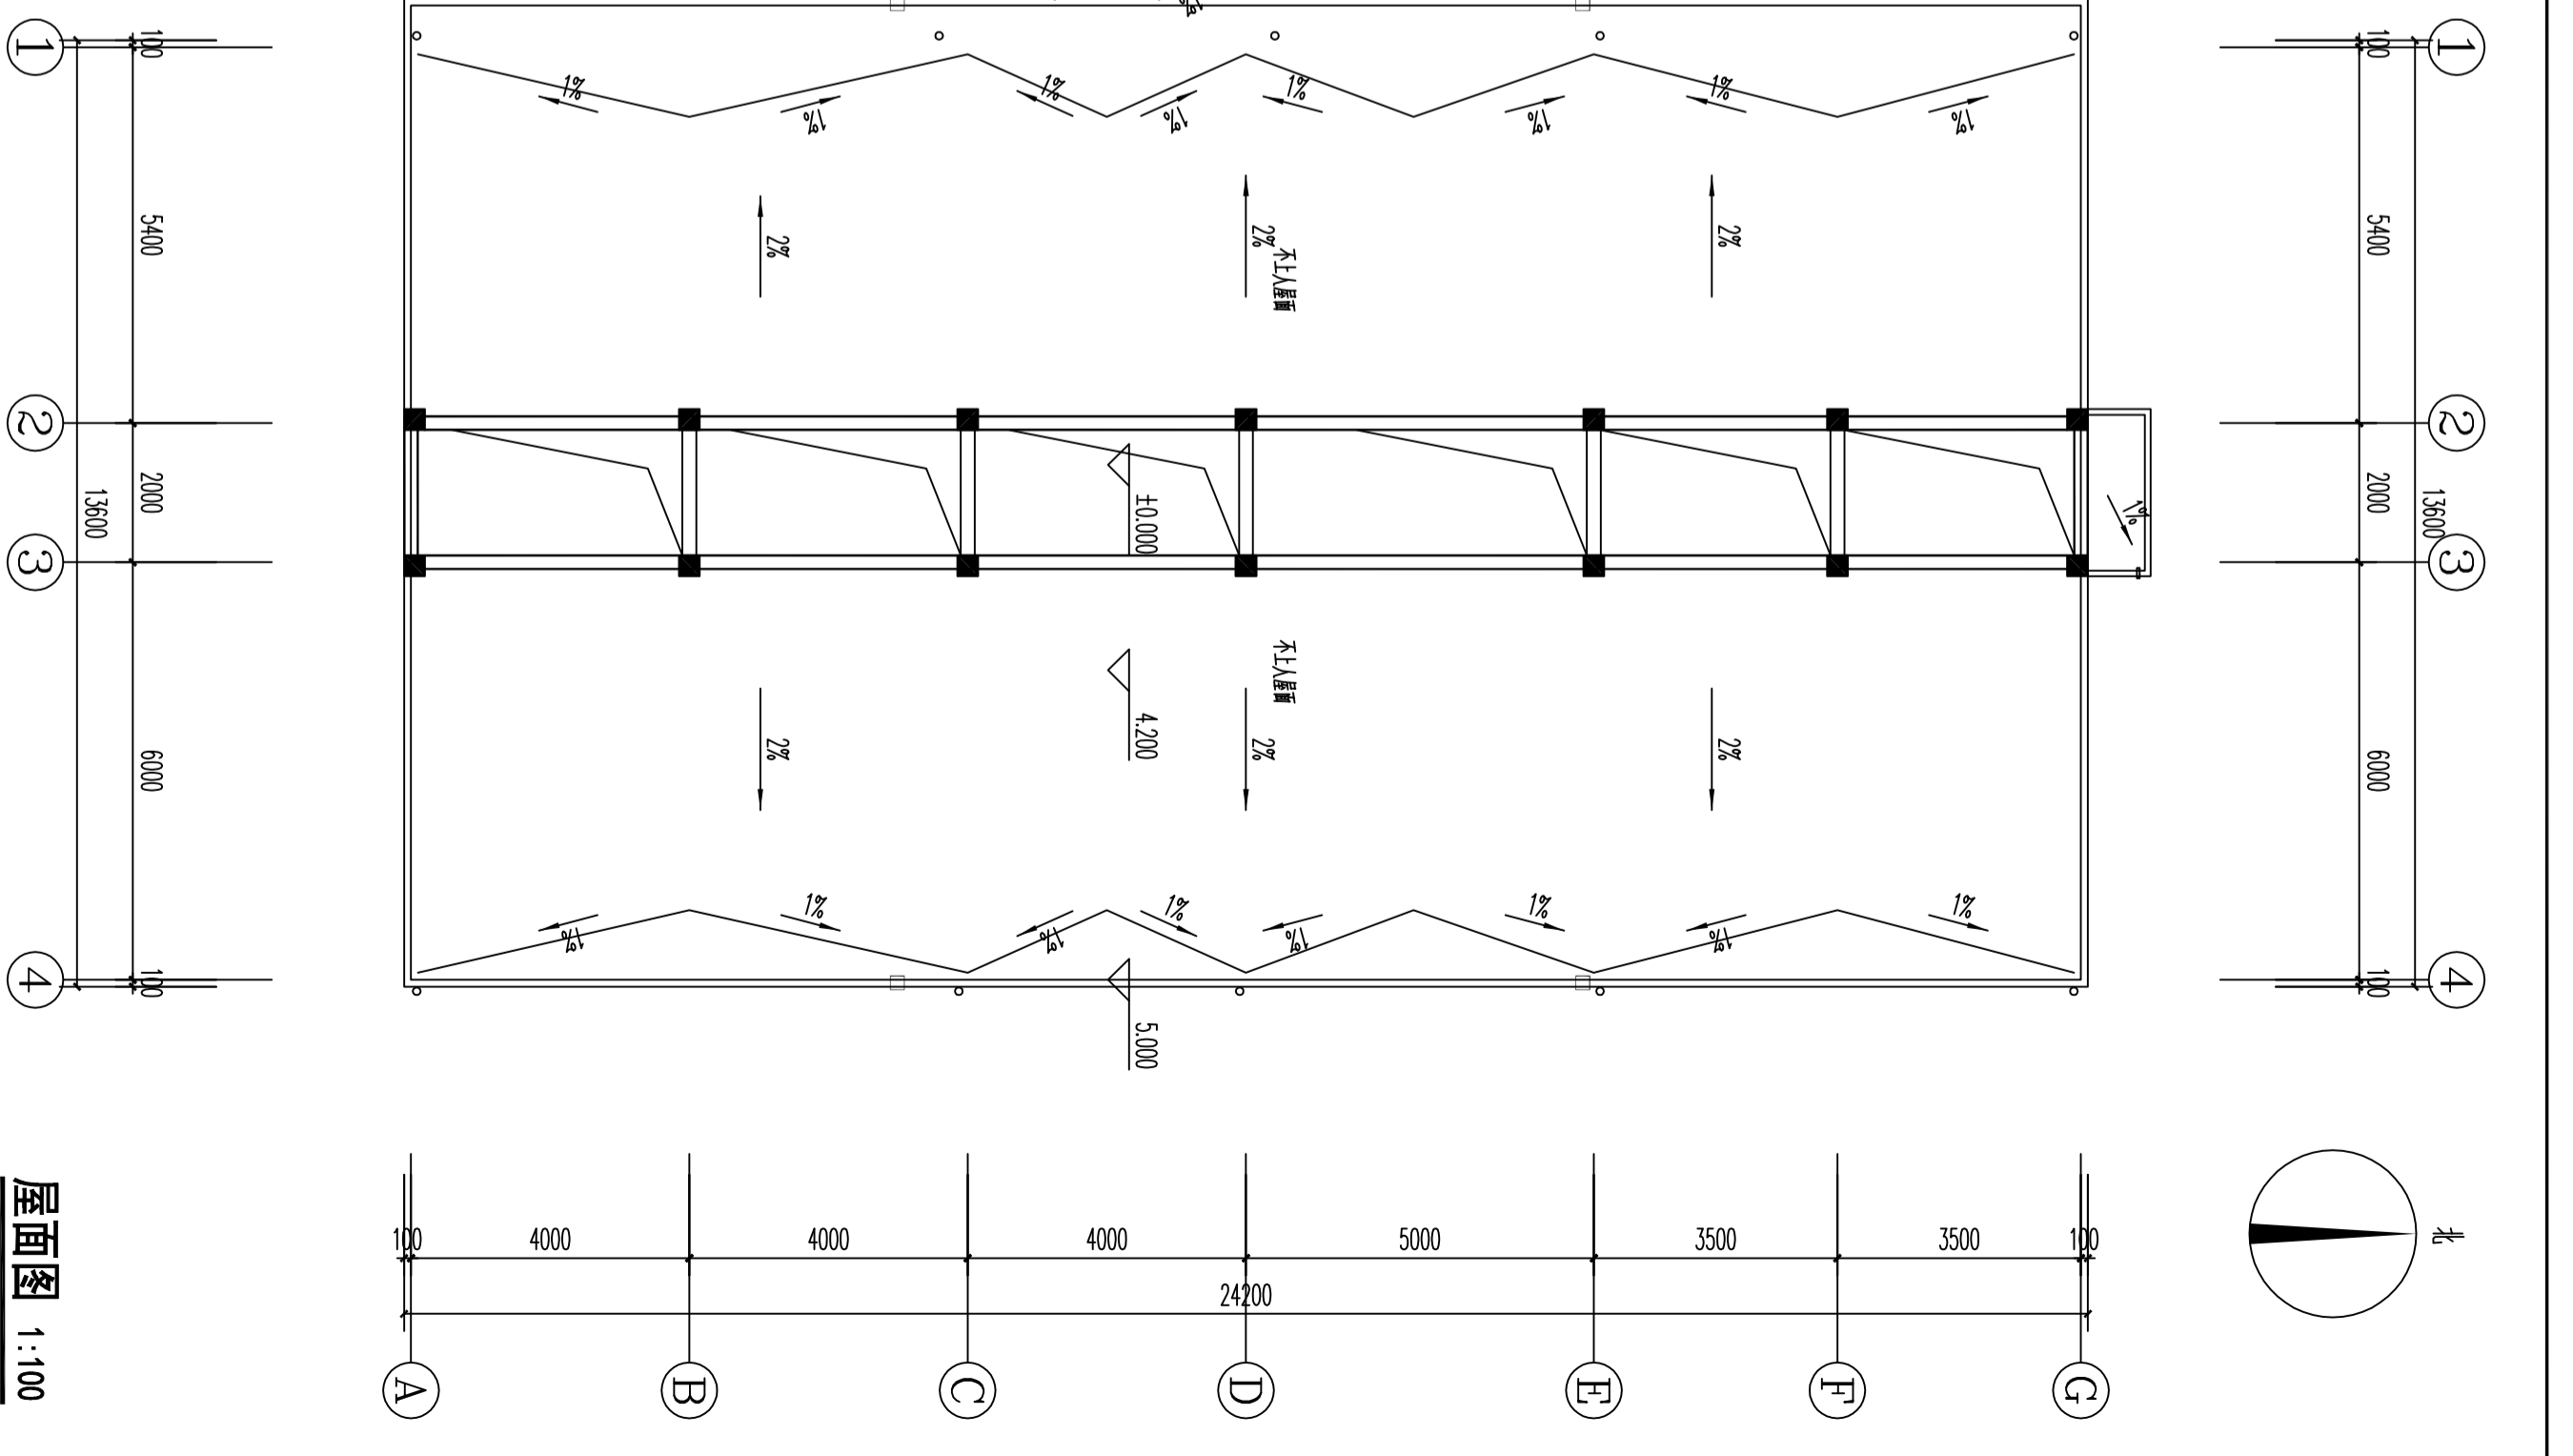

屋面图 1:100

序号 NO.	修改内容 DESCRIPTION	日期 DATE	批准人 RATED BY	陆晓燕	审核人 CHECKED BY	许欣	设计人 DESIGNED BY	于盼盼	建设单位 CLIENT	江苏省海洋水产研究所	图纸内容 DRAWING TITLE	平面设计图	设计编号 JOB NO.	202502-7
A			项目负责人 PROJECT DIRECTOR	沈巧云	校对 CHECKED BY	高峰	设计人 DESIGNED BY	于盼盼	项目名称 PROJECT	新建生物实验室	平面图 屋面图	专业 DISCIPLINE	给排水	2025.02.01
B			专业负责人 DISCIPLINE DIRECTOR	于盼盼	设计人 DESIGNED BY	于盼盼	设计人 DESIGNED BY	于盼盼					阶段 STATUS	施工图
C													编号 DRAWING NO.	水施-02