






中誉恒信工程咨询有限公司  
ZHONGYUHENGIN ENGINEERING CONSULTING CO.,LTD

|                   |    |
|-------------------|----|
| 建筑行业（建筑工程）        | 甲级 |
| 城乡规划编制            | 乙级 |
| 市政行业（排水 给水 道路 桥梁） | 乙级 |
| 风景园林工程设计专项        | 乙级 |
| 人防工程              | 乙级 |
| 工程勘察专业类           | 乙级 |
| 农林行业              | 乙级 |

联系电话：0371-58570067  
备注：

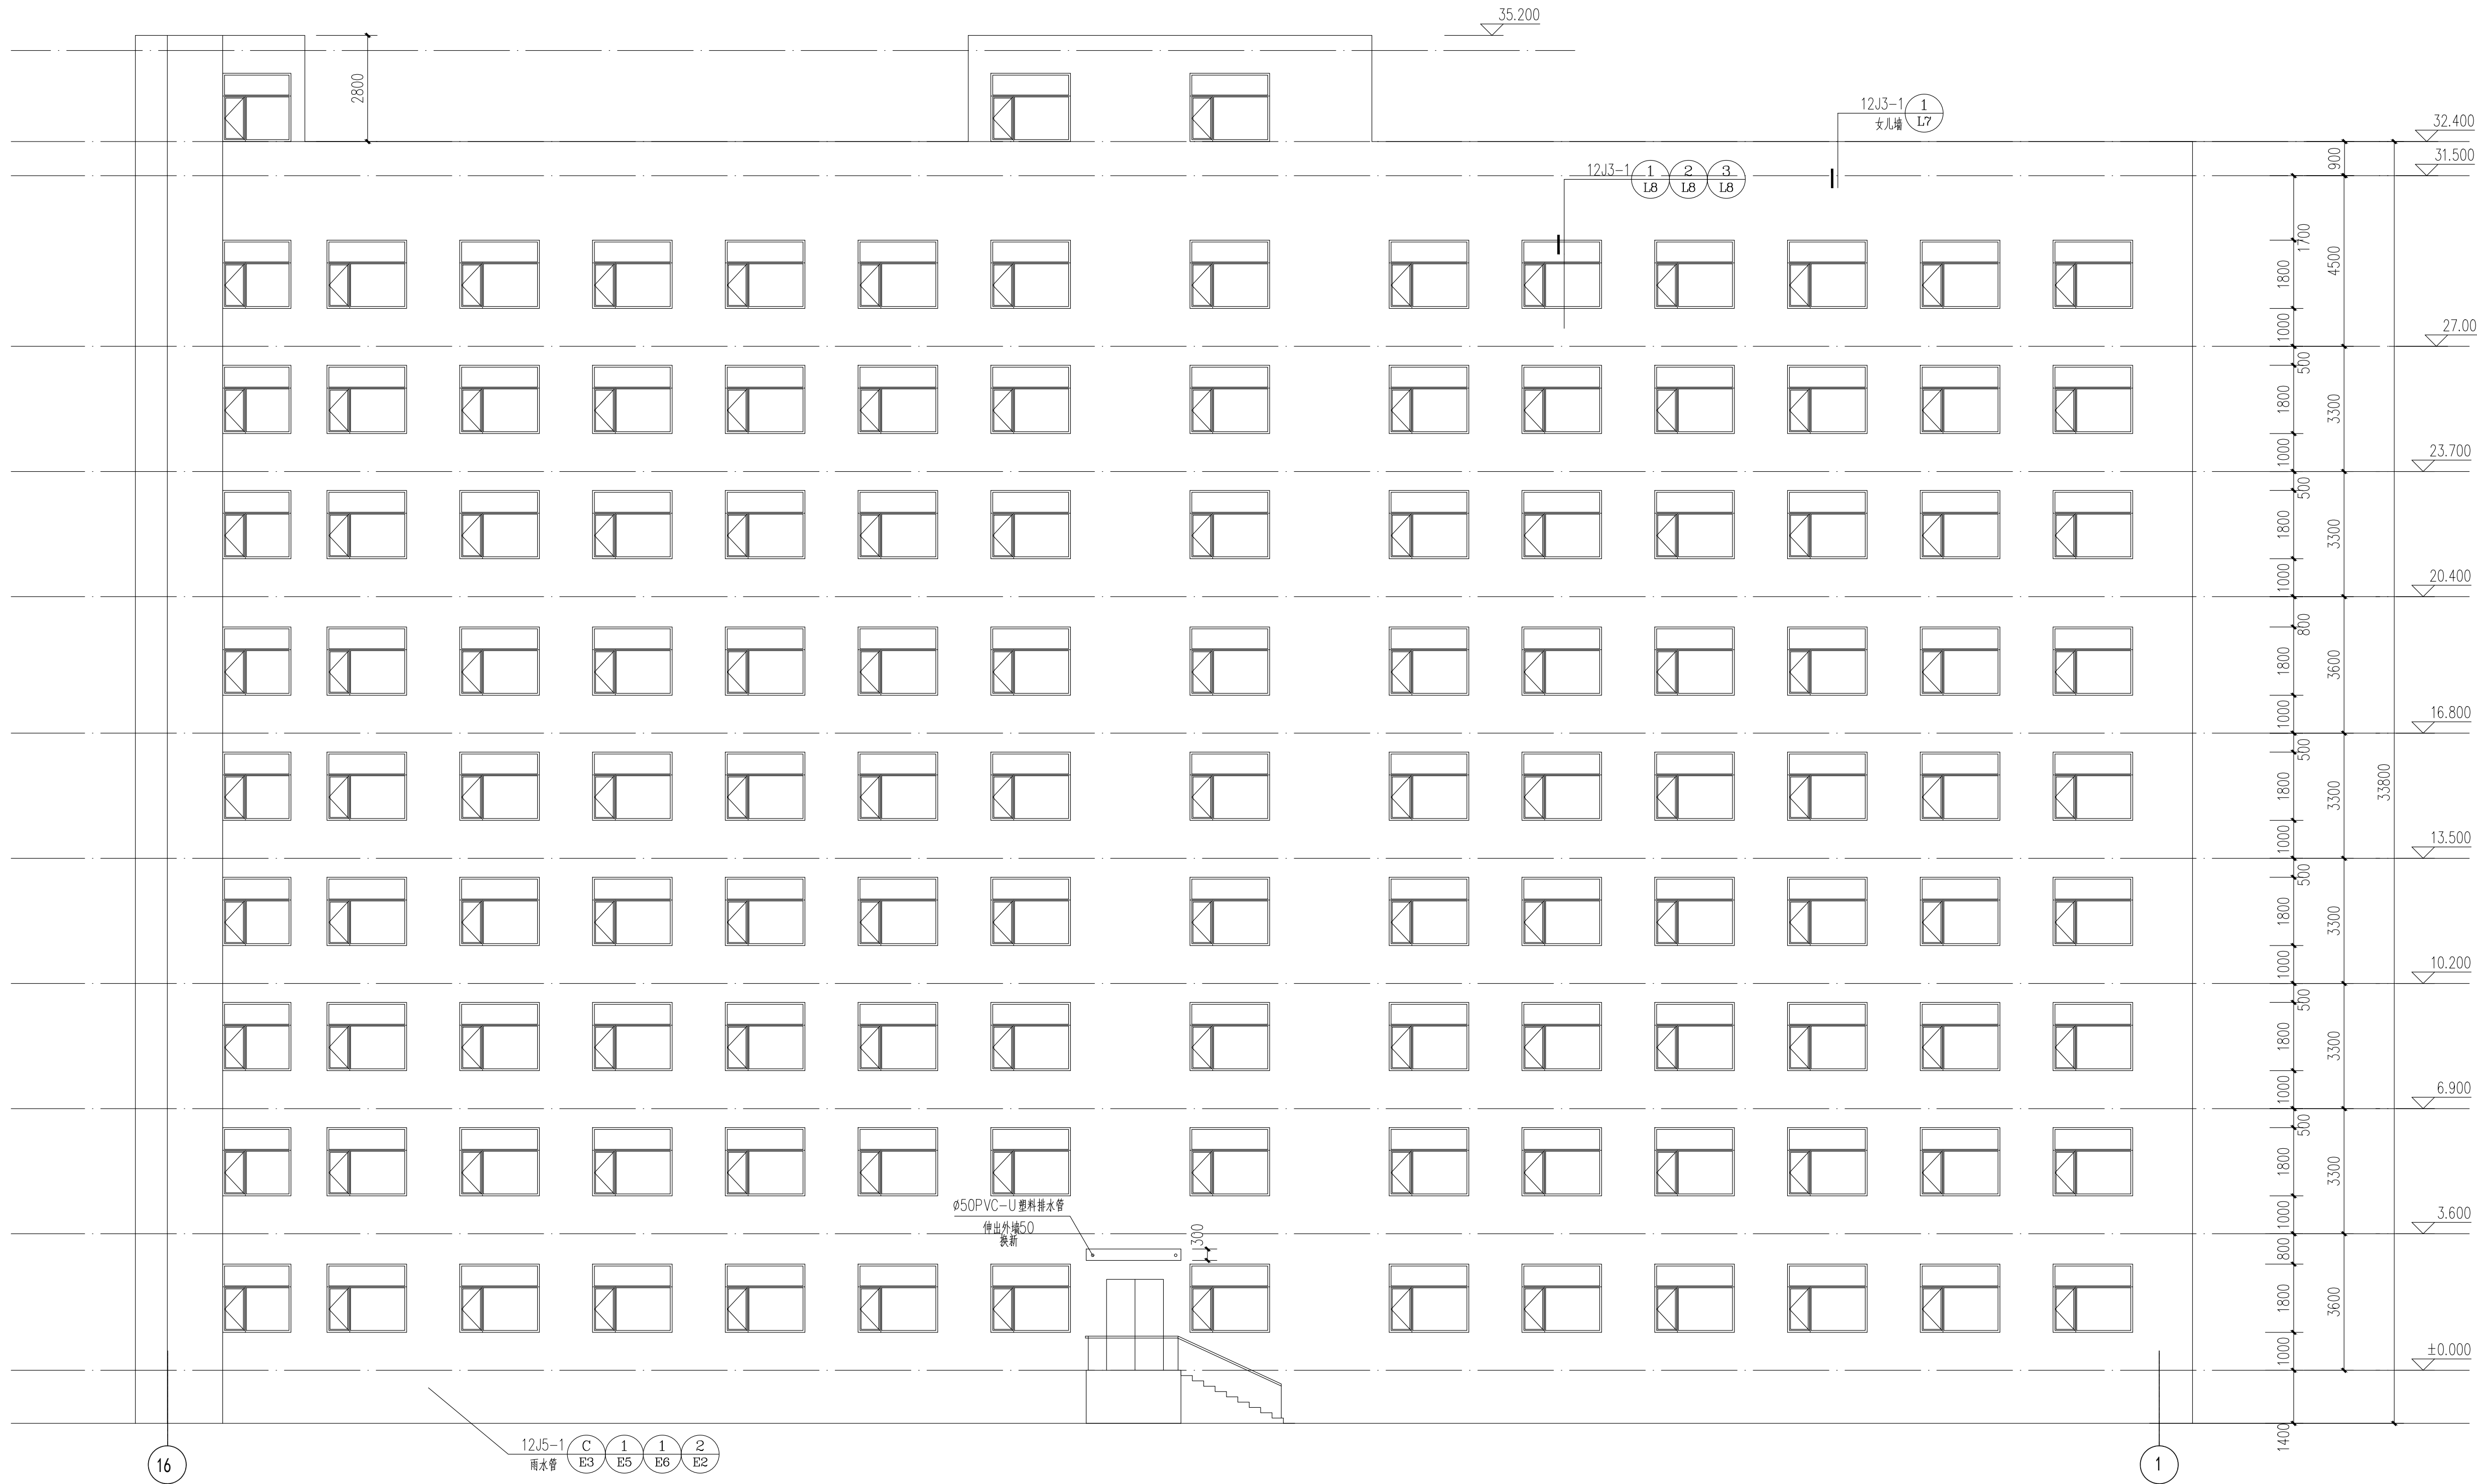

16 - 1 立面图 1:100

|       |     |     |
|-------|-----|-----|
| 设计负责人 | 张建平 | 张建平 |
| 审核人   | 张建平 | 张建平 |
| 项目负责人 | 张建平 | 张建平 |
| 专业负责人 | 叶飞  | 叶飞  |
| 校对    | 石哲  | 石哲  |
| 设计    | 周青  | 周青  |
| 制图    | 周青  | 周青  |
| 会签栏   |     |     |
| 建筑    | 结构  |     |
| 给排水   | 电气  |     |
| 暖通    |     |     |

|      |                   |
|------|-------------------|
| 建设单位 | 晋城市人民医院           |
| 项目名称 | 山西省晋城市人民医院技供楼修缮工程 |
| 子项名称 | 山西省晋城市人民医院技供楼修缮工程 |
| 图纸名称 |                   |

16 - 1 立面图

单位出图章

执业注册章

|      |         |
|------|---------|
| 工程编号 | 26-11   |
| 阶段   | 施工图     |
| 图别   | 建筑      |
| 图号   | 2026.03 |
| 比例   | 1:100   |
| 图号   | 26-002  |


图纸未加盖本院出图章及设计注册章无效




中誉恒信工程咨询有限公司  
ZHONGYU HENGXIN ENGINEERING CONSULTING CO., LTD.

|                   |    |
|-------------------|----|
| 建筑行业（建筑工程）        | 甲级 |
| 城乡规划编制            | 乙级 |
| 市政行业（排水 给水 道路 桥梁） | 乙级 |
| 风景园林工程设计专项        | 乙级 |
| 人防工程              | 乙级 |
| 工程勘察专业类           | 乙级 |
| 农林行业              | 乙级 |

联系电话：0371-58590067  
备注：

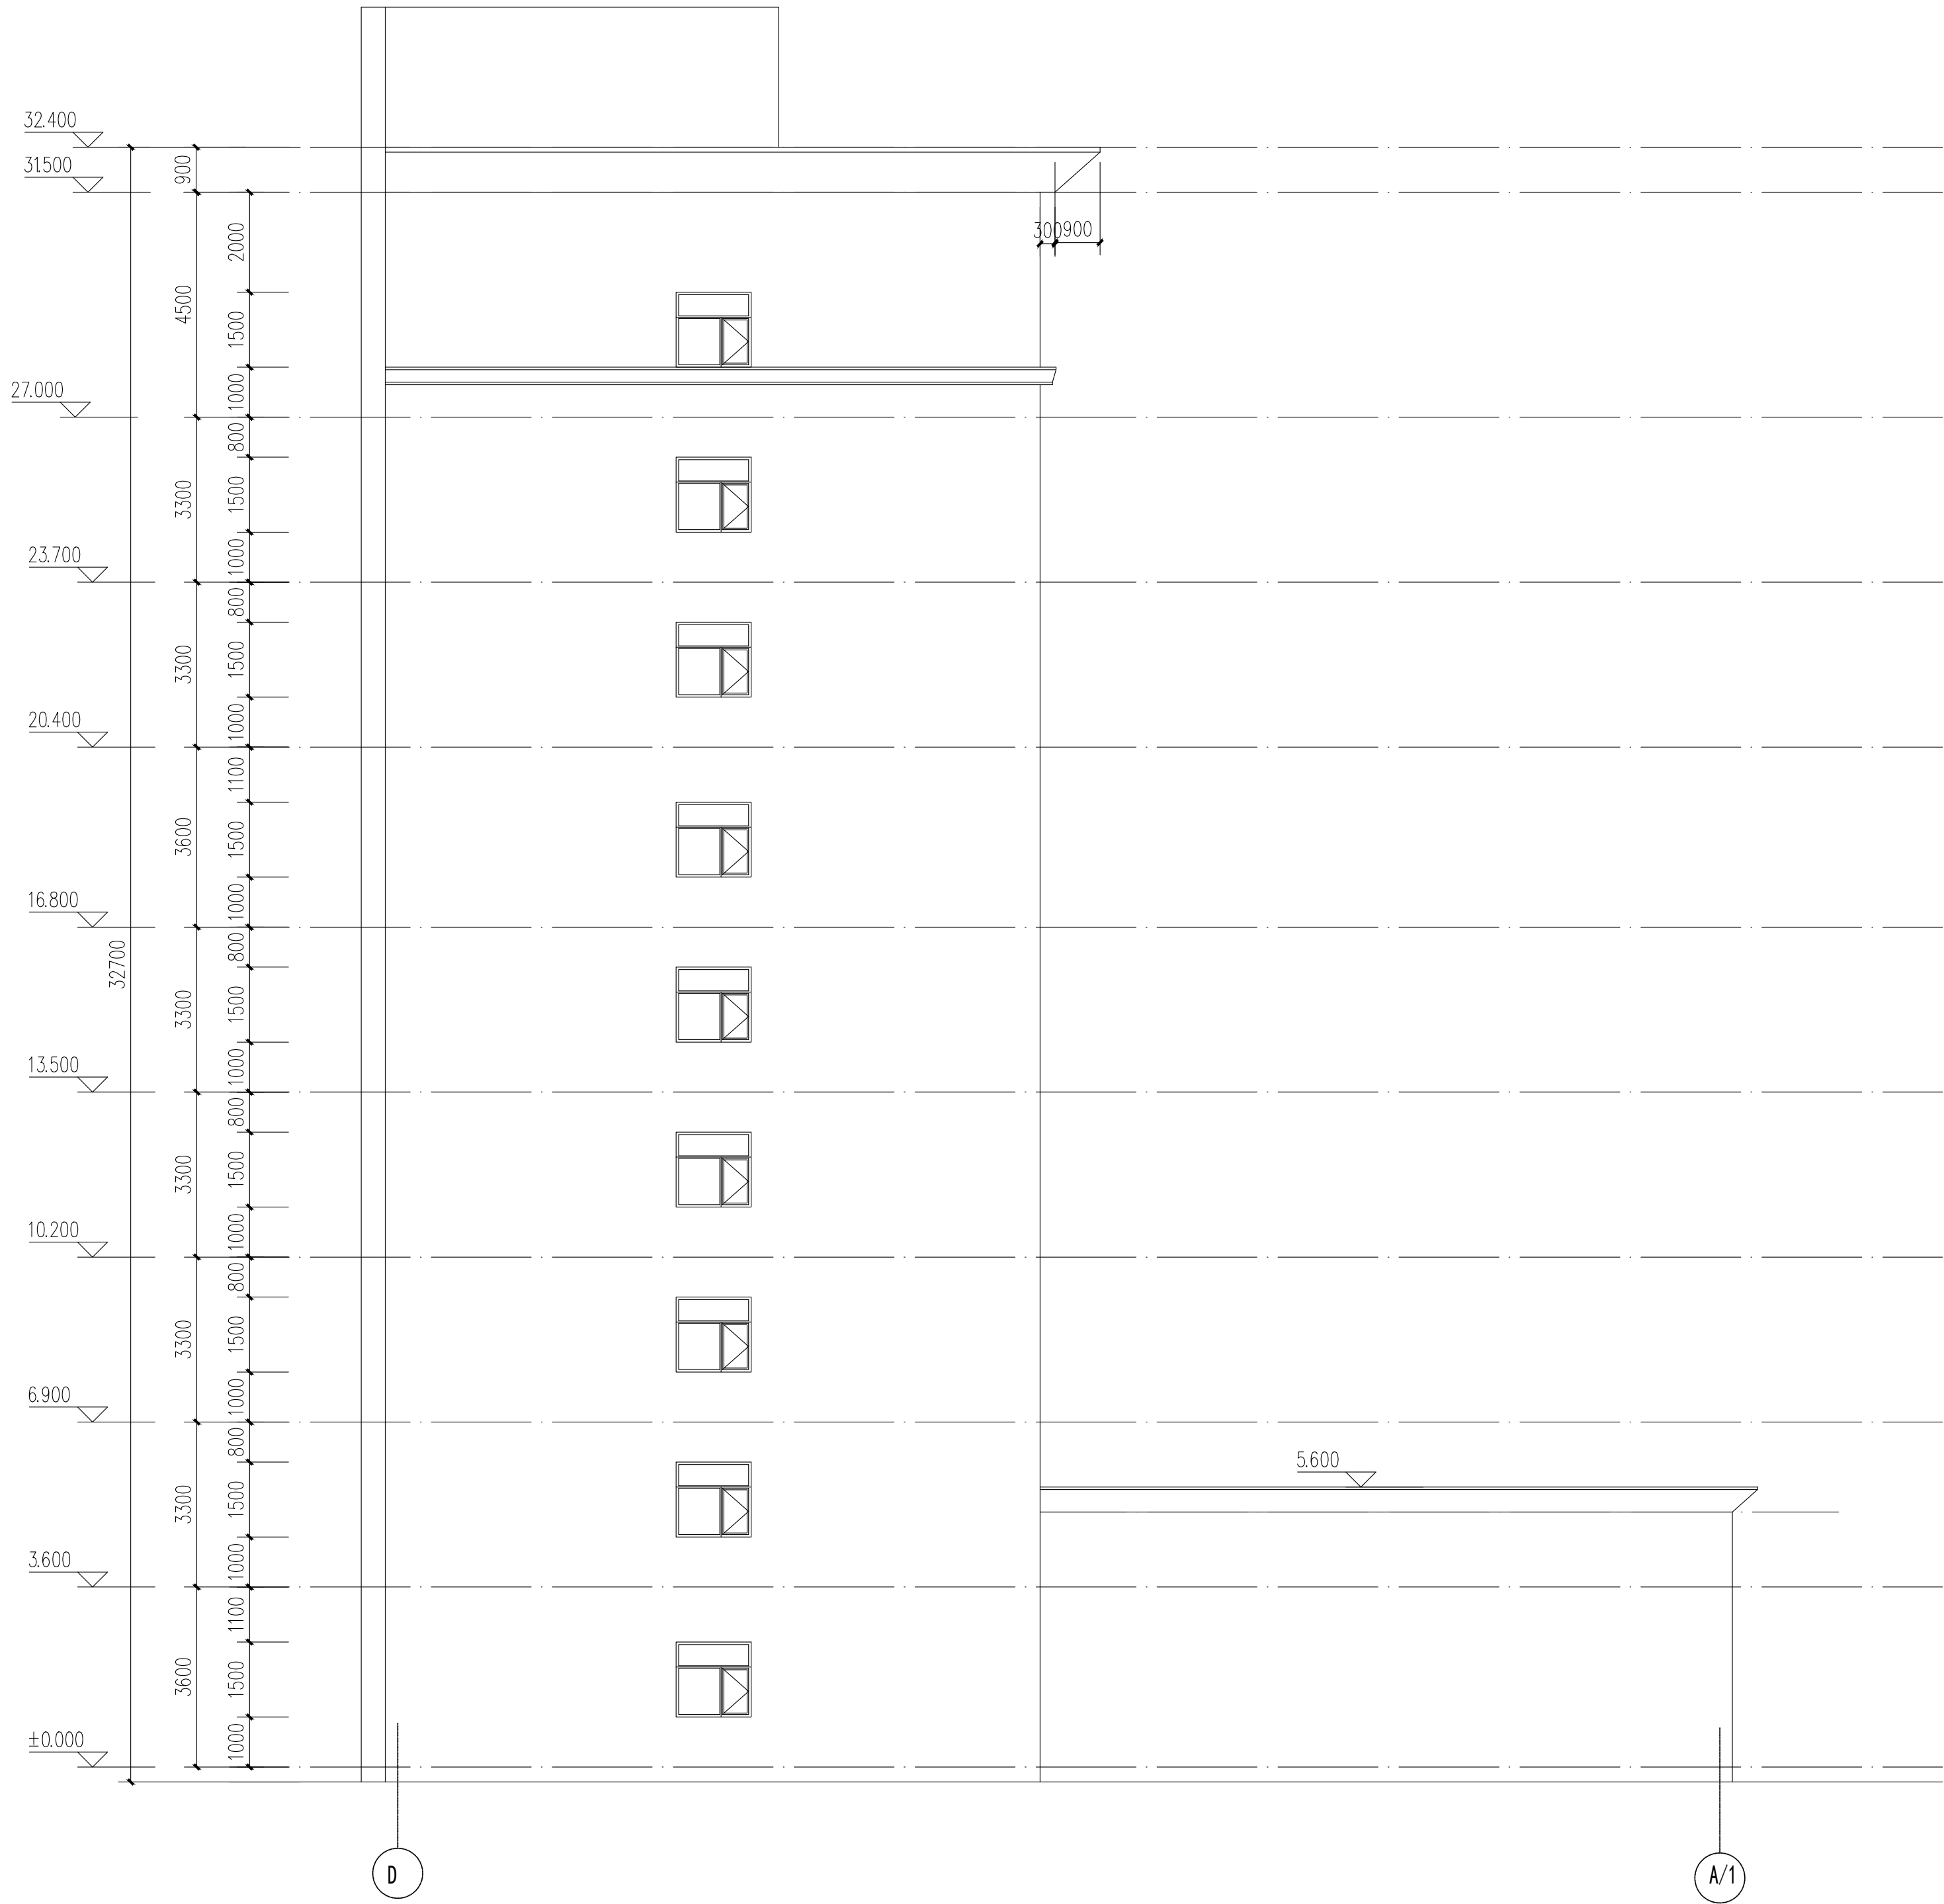

D - A/1 立面图 1:100

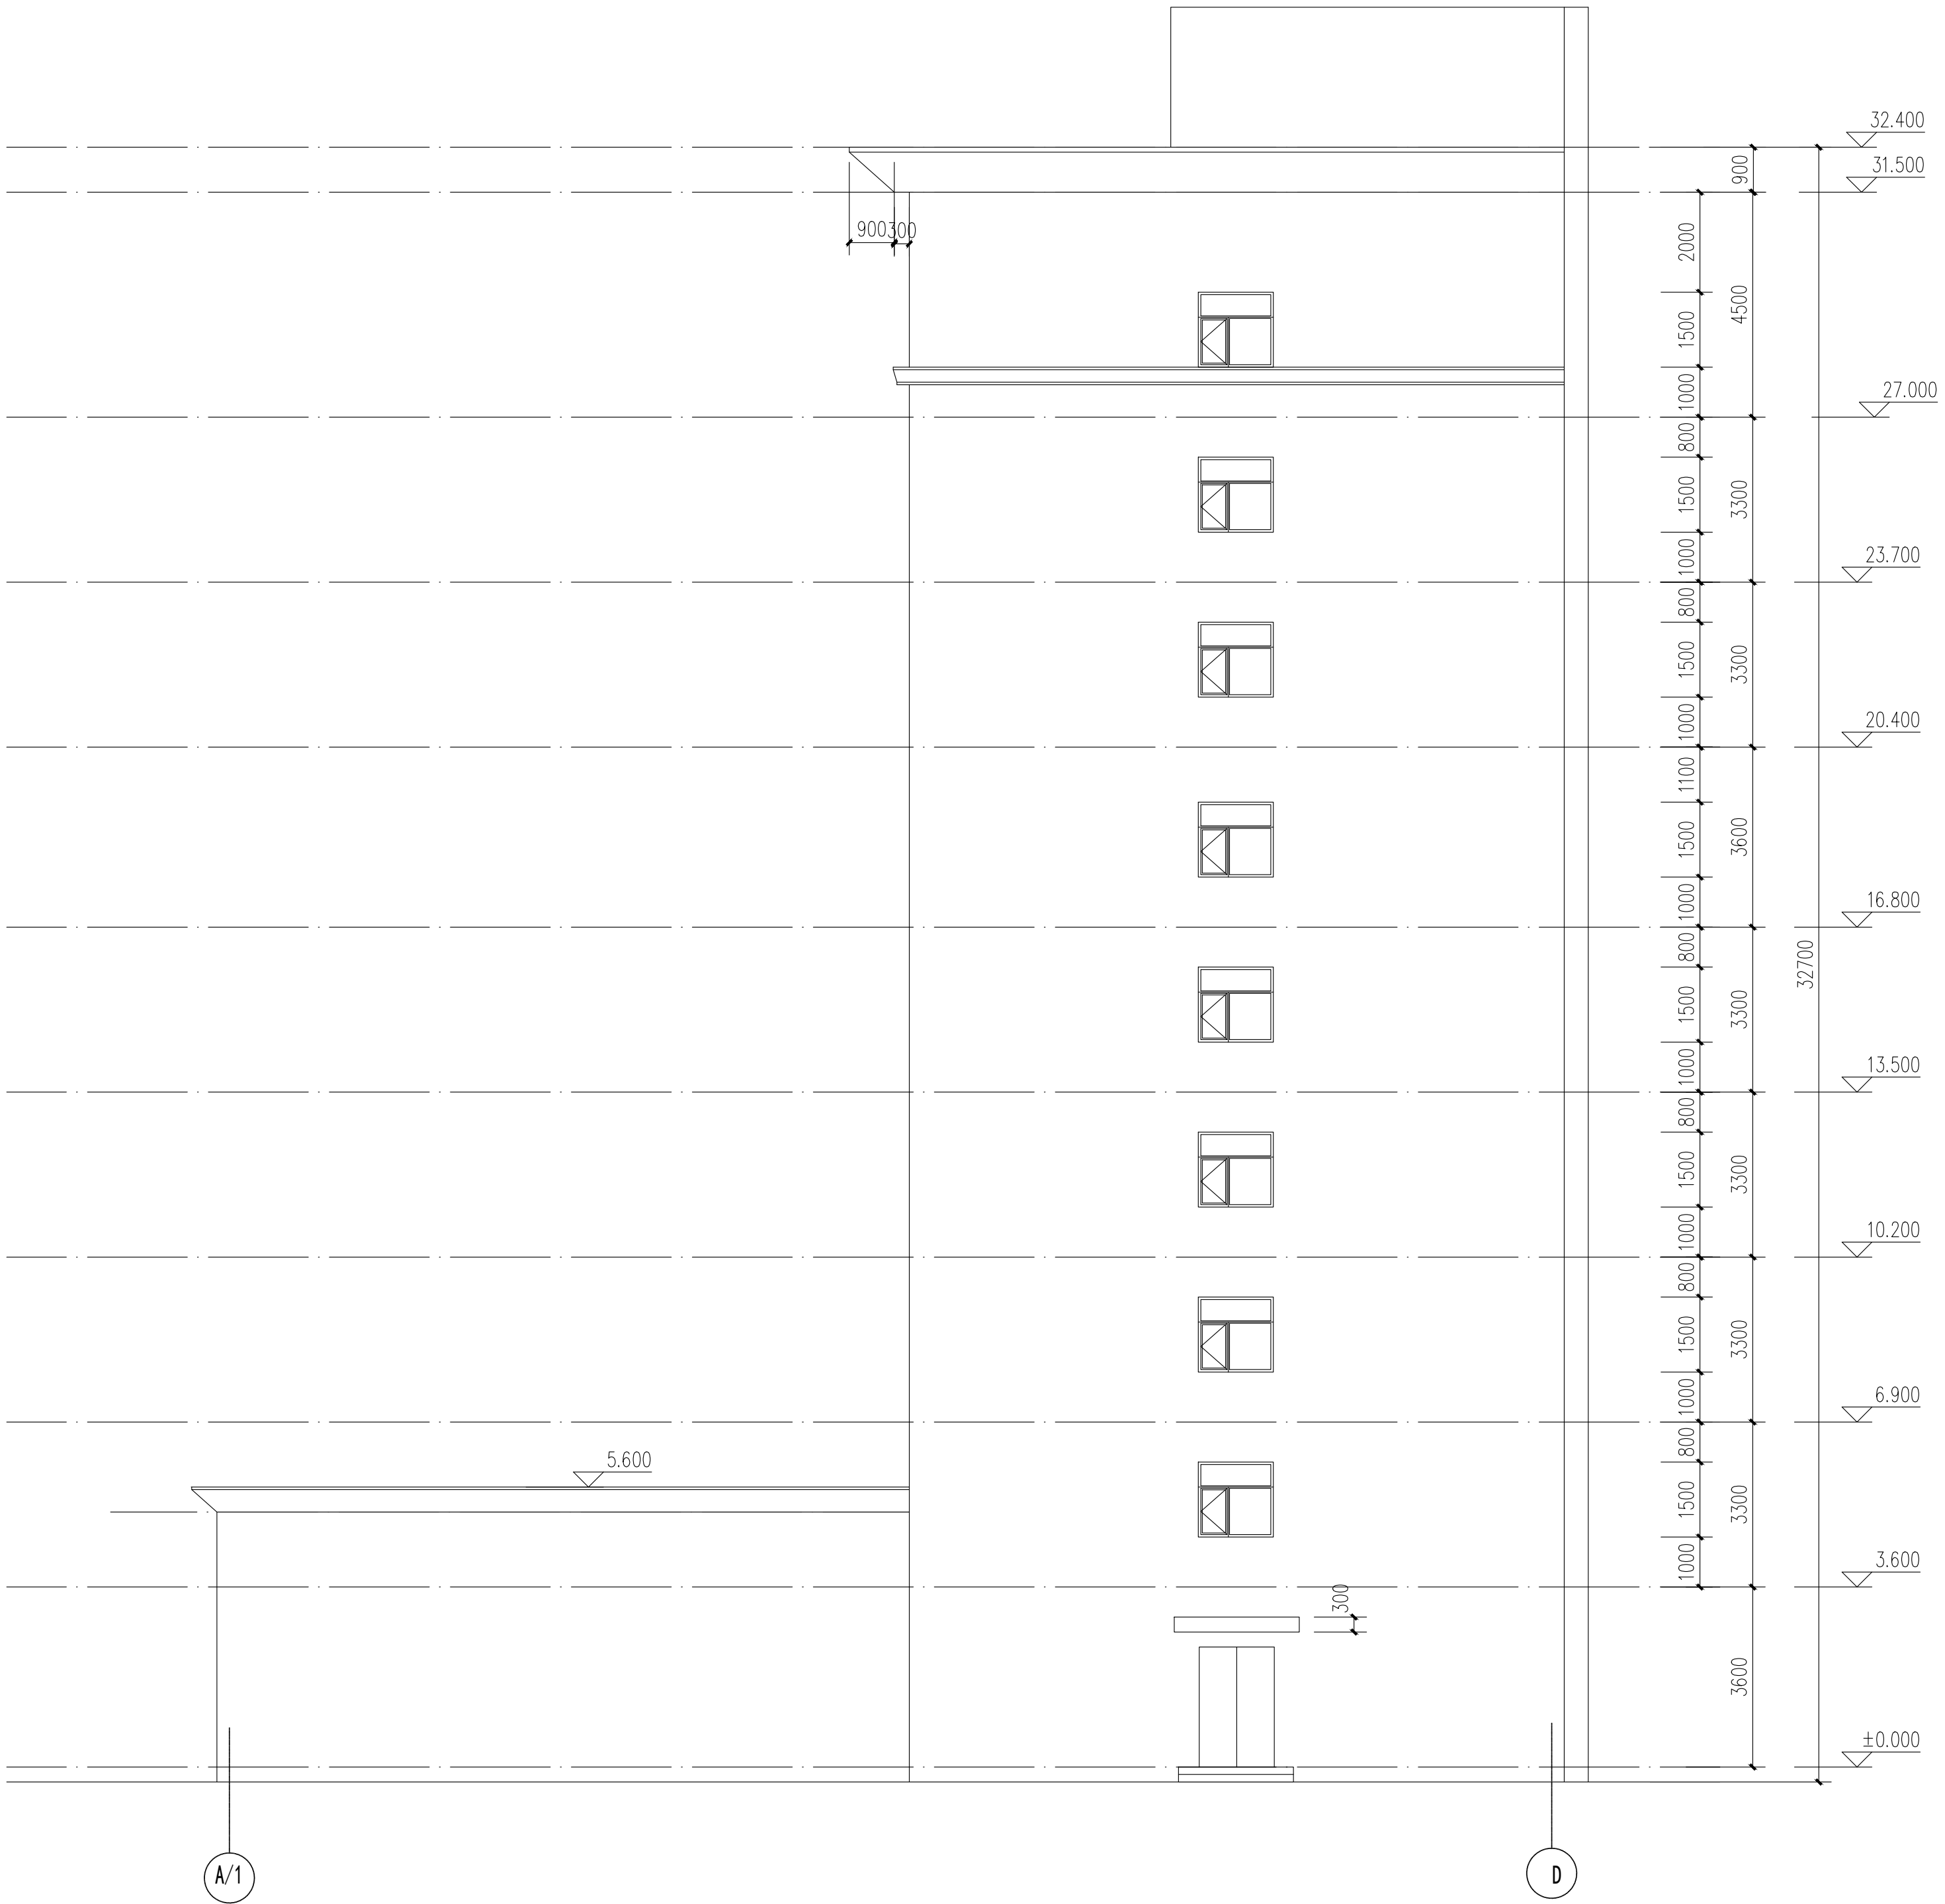

A/1 - D 立面图 1:100

|       |     |     |     |  |
|-------|-----|-----|-----|--|
| 设计签字栏 |     |     |     |  |
| 审定人   | 唐建平 | 唐建平 | 唐建平 |  |
| 审核人   | 唐建平 | 唐建平 | 唐建平 |  |
| 项目负责人 | 唐建平 | 唐建平 | 唐建平 |  |
| 专业负责人 | 唐建平 | 唐建平 | 唐建平 |  |
| 校对    | 唐建平 | 唐建平 | 唐建平 |  |
| 设计    | 唐建平 | 唐建平 | 唐建平 |  |
| 绘图    | 唐建平 | 唐建平 | 唐建平 |  |
| 会签栏   |     |     |     |  |
| 建筑    |     |     |     |  |
| 给排水   |     |     |     |  |
| 暖通    |     |     |     |  |
| 电气    |     |     |     |  |

建设单位

晋城市人民政府

项目名称

山西省晋城市人民政府投资保障修缮工程

子项目名称

山西省晋城市人民政府投资保障修缮工程

图纸名称

① - ② ③ - ④ 立面图

单位出图章

执业注册章

|      |         |
|------|---------|
| 工程编号 | 26-11   |
| 阶段   | 施工图     |
| 图别   | 建筑      |
| 图号   | 26-11   |
| 版次   | A       |
| 日期   | 2026.02 |
| 比例   | 1:100   |
| 图号   | 26-11   |

图纸未加盖本院出图章及设计注册章无效