

注册建筑师、工程师章:



JIANGSU PROVINCE  
ARCHITECTURAL D&R INSTITUTE CO., LTD.  
**江苏省建筑设计研究院  
股份有限公司**

(设计证书编号 A132002898 A232002895)  
(规划证书编号 自资规甲字 22320493 )  
(压力管道设计证书编号 TS1832058 - 2024)  
中国 南京 建邺区 创意路 86 号

签 署 栏

设 计	李迪	
绘 图	李迪	
专业负责人	廖亚娟	
项目负责人	廖亚娟	
方案设计人		
校 对	廖亚娟	
审 核	许海兵	
项目 经理	朱友进	
批 准	卞光华	

会 签 栏

建 筑		电 气	
结 构		暖 通	
给 排 水		智 能	

委托单位 南京艺术学院

设计编号 2026-0014 设计阶段 施工图


项目名称 南京艺术学院运动场出新改造项目设计

子项名称 运动场出新


图纸内容 北侧看台楼梯改向图

图号 - 版本号 建施-06-0 日期 2026.05

条形码

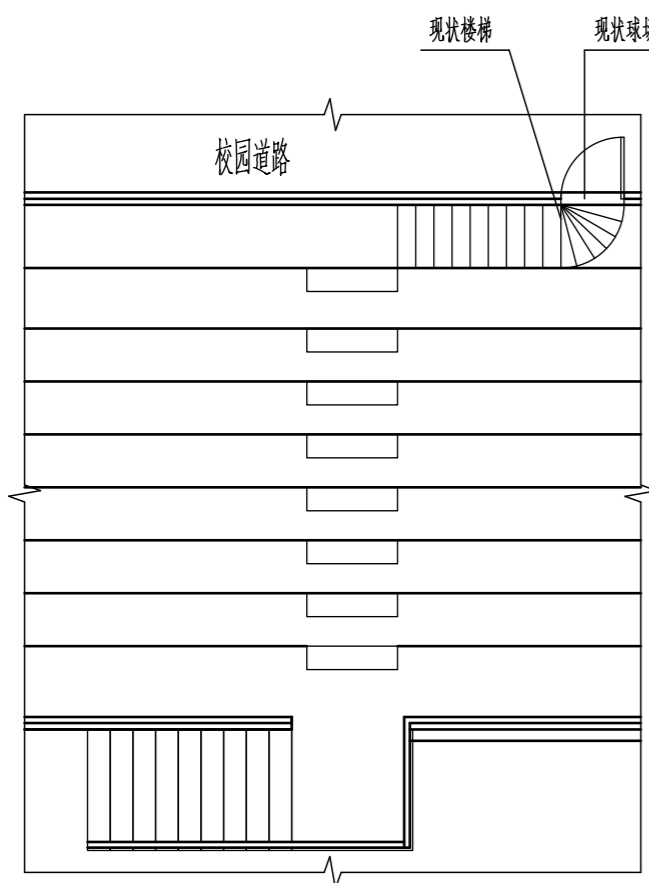

现状平面图

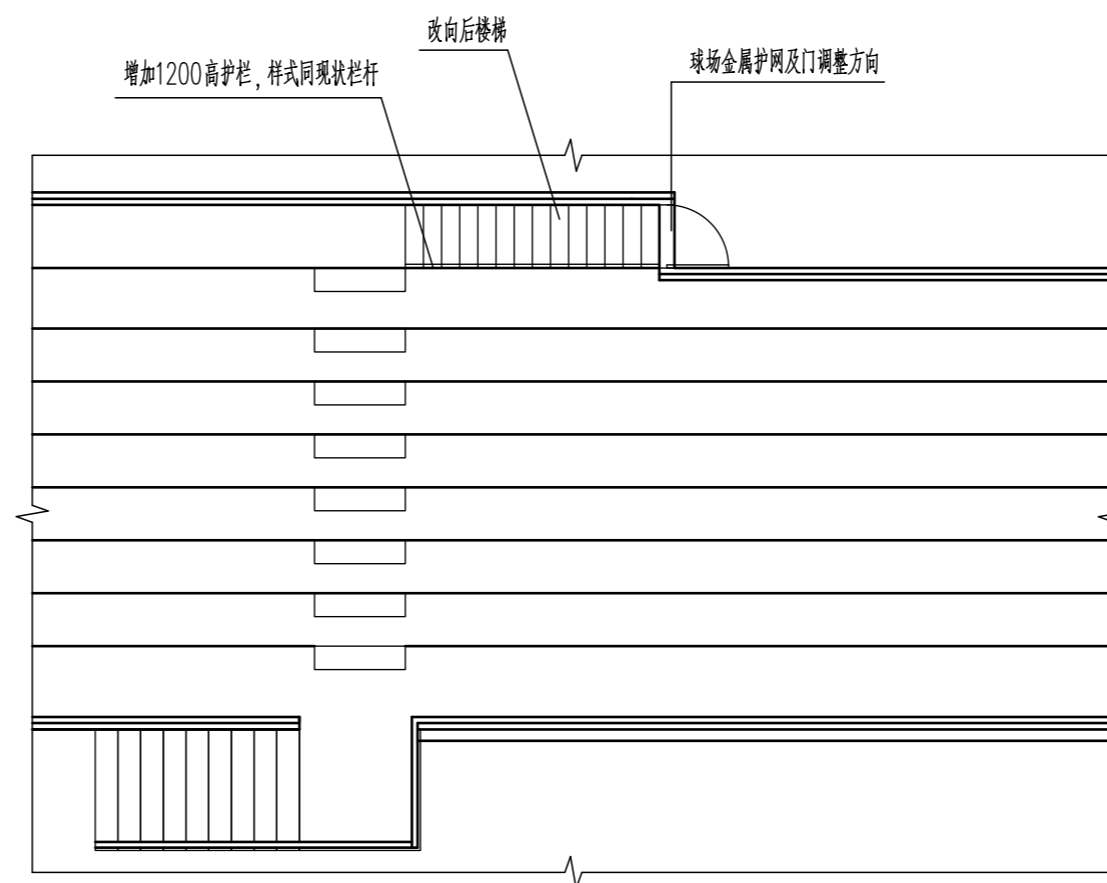

楼梯改向后平面图

拆除现状楼梯端头的扇形梯级改为直跑, 踏步宽高与现状台阶保持一致, 楼梯面层做法按照工程做法表-[3]看台;  
球场金属护网及门根据楼梯方向调整, 现场根据实际情况施工。



现场照片

出图章盖章区