


盖章 SEAL

制 图 DRAWN BY	计算机签名	本人签名
	张 洋	张洋
设 计 DESIGNED BY	张 洋	张洋
专业负责 CHIEF	芦海卿	芦海卿
校 对 CHECKED BY	芦海卿	芦海卿
审 核 VERIFIED BY	杨忠明	杨忠明
审 定 APPROVED BY	杨忠明	杨忠明

改造后二层平面图

项目编号 PROJECT NO	HT-YC2026C-015-02	阶 段 STATUS	施工图
图 别 DISCIPLINE	建 筑	图 号 DRAWING NO	06 10
比 例 SCALE	1: 100	出图日期 DATE	2026. 03

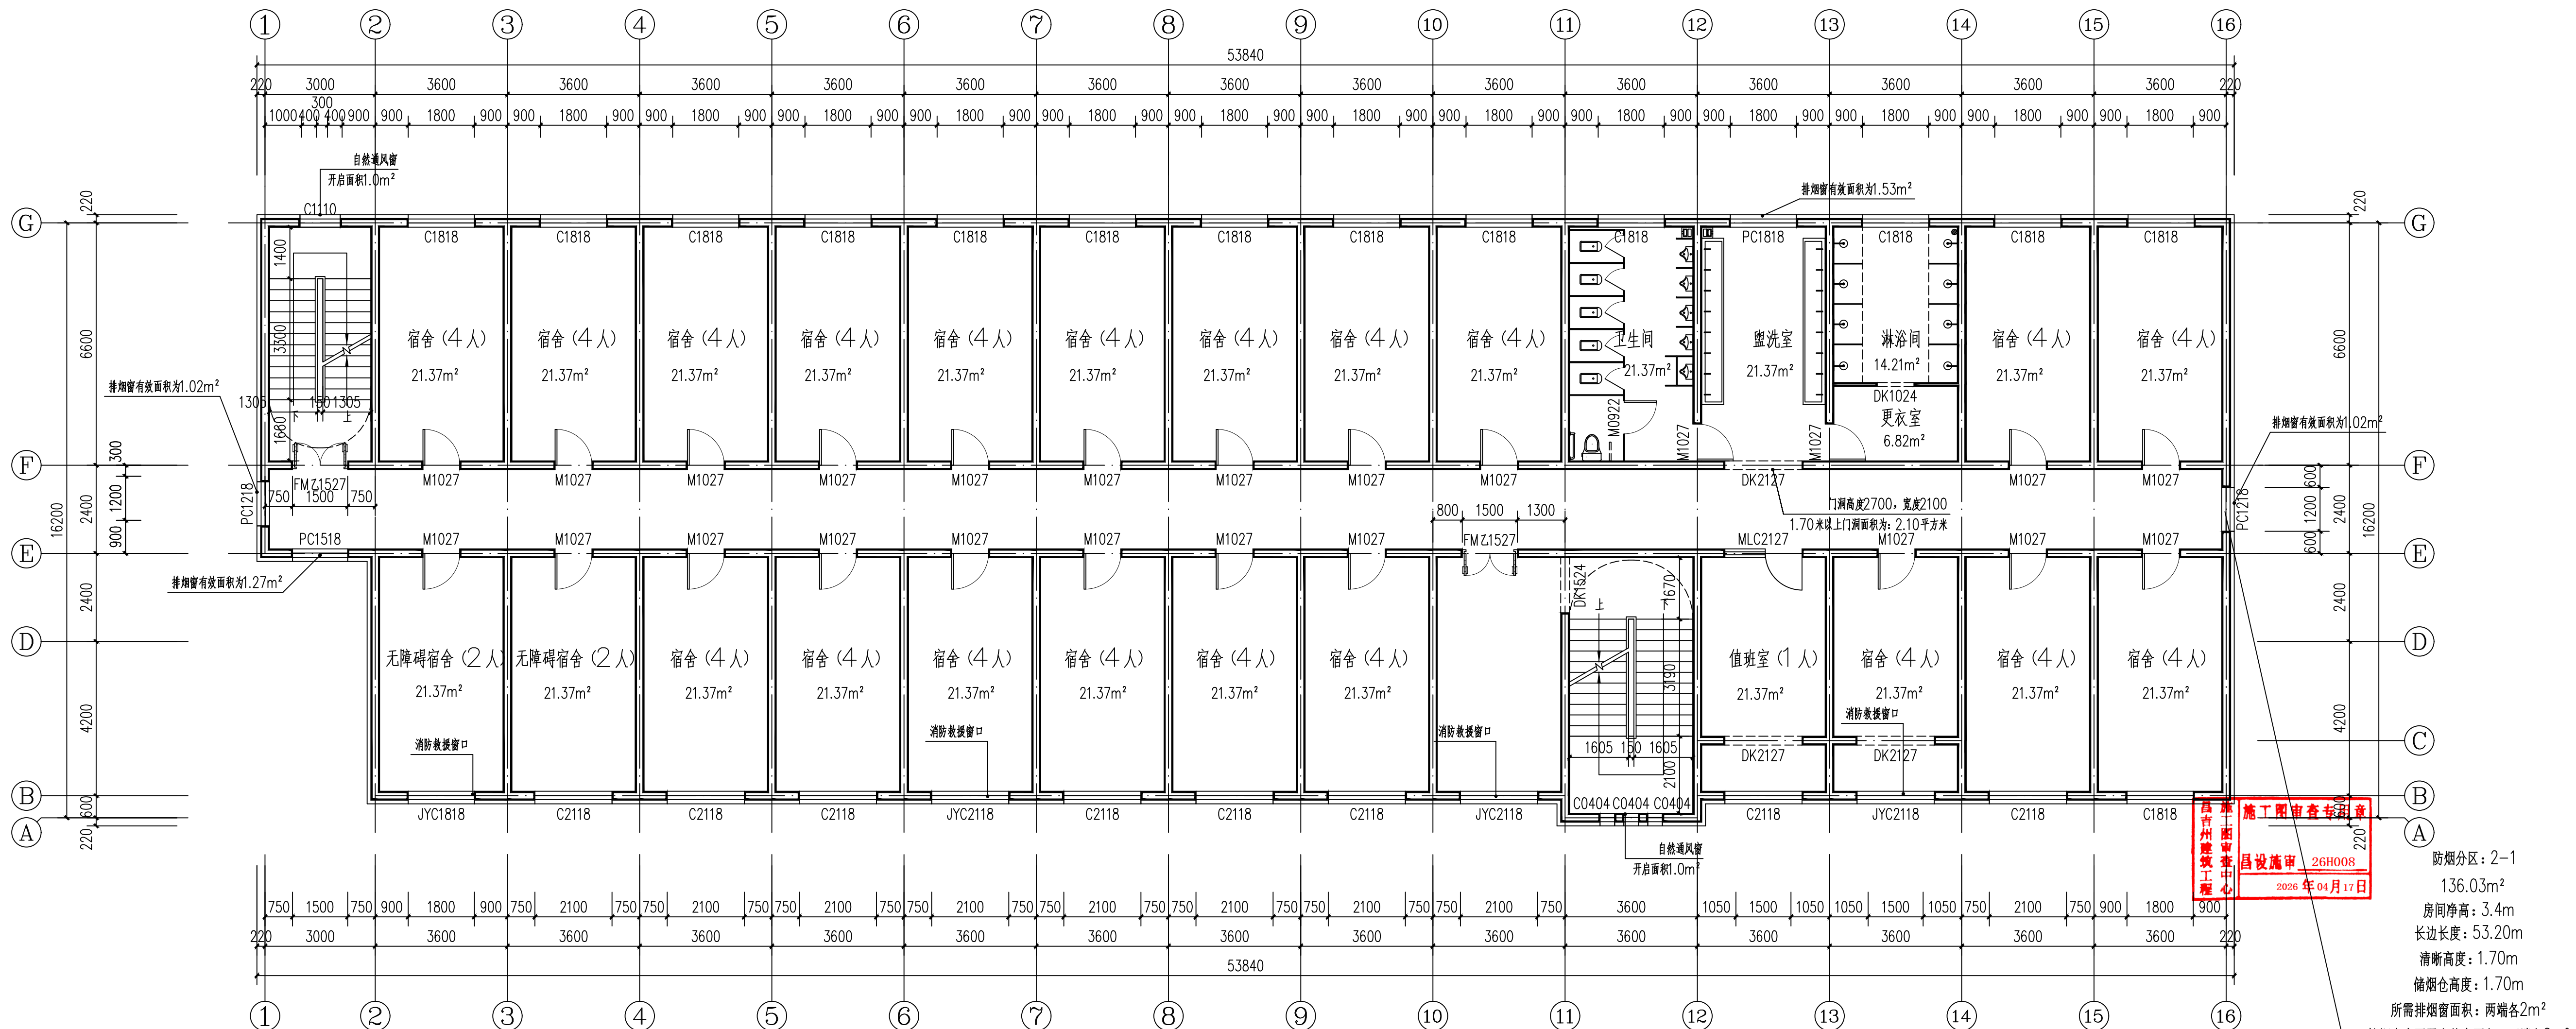

结论: 设计疏散宽度>所需疏散宽度, 故满足消防疏散要求。