



①-⑩轴立面图 1:100

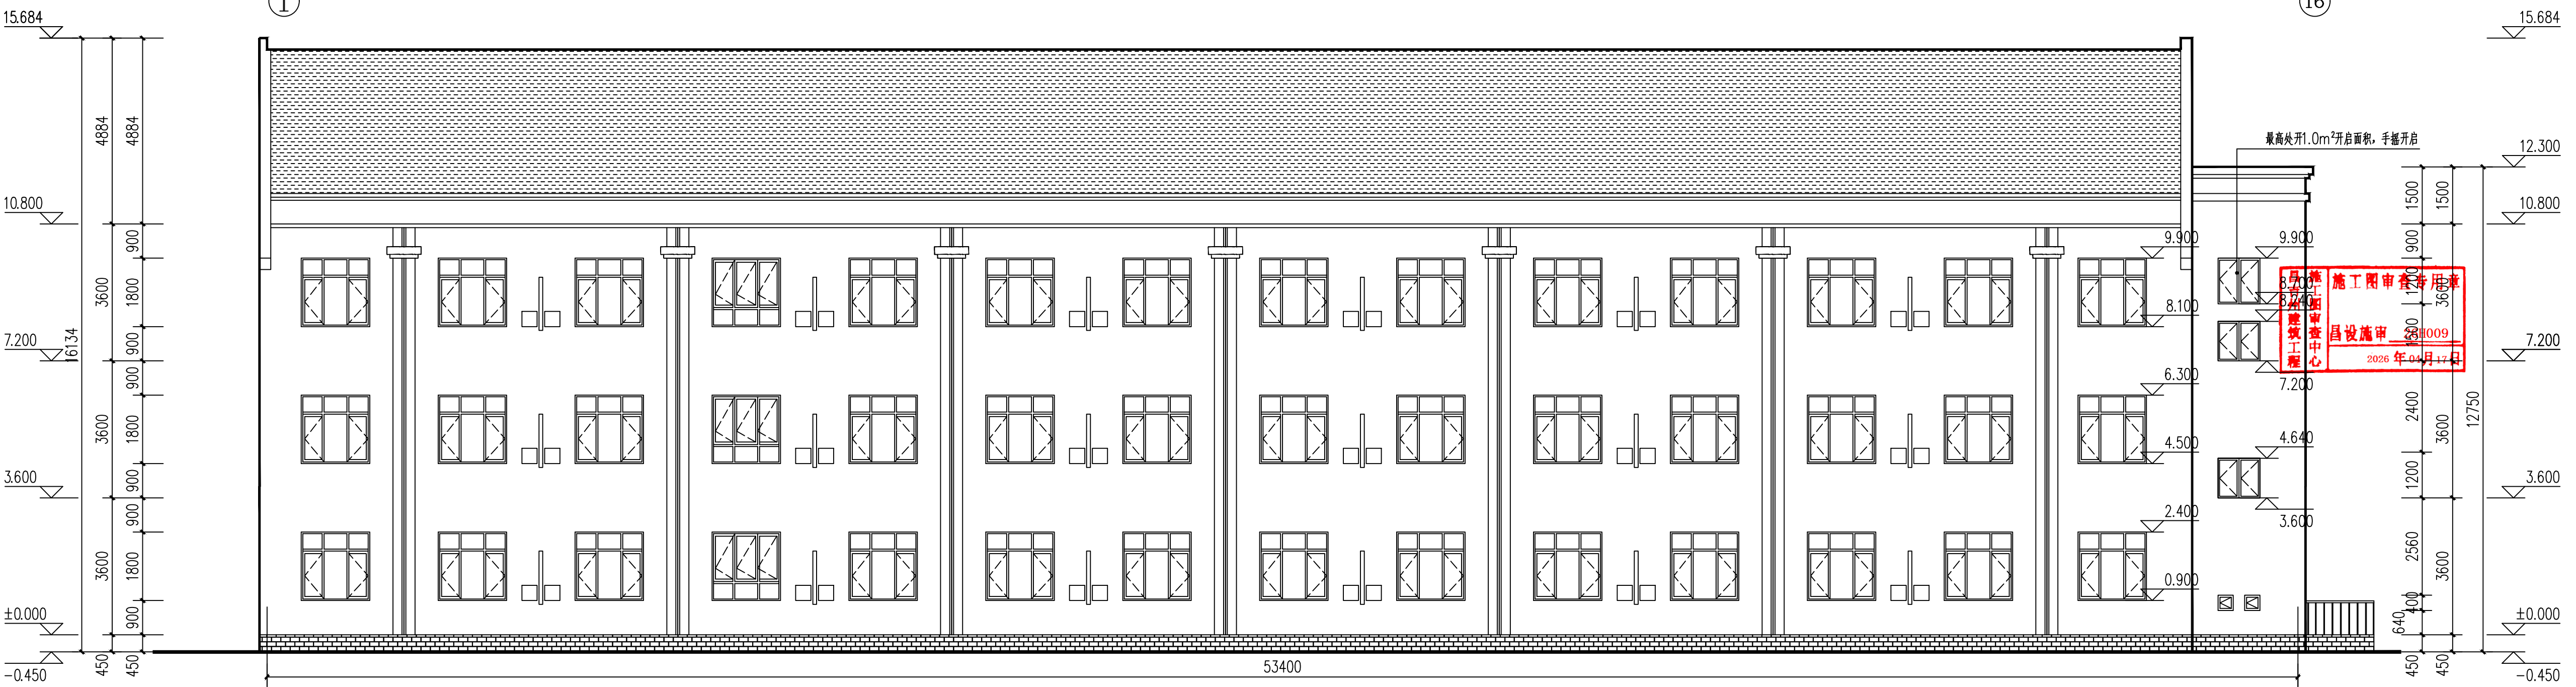

⑩-①轴立面图 1:100

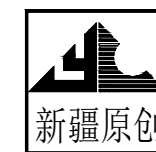

# 新疆原创城市设计 研究院有限公司

Original Create Urban Design Research  
Institutue Co.,Ltd.Xinjiang China

地址：新疆昌吉市世纪大道南路锦江都城5楼（庭州书城）  
邮编：831100  
TEL: 0994-2365070

5th Floor, Jinjiang Capital City, Century Avenue  
South Road, Changji City, Xinjiang (Tingzhou Book City)

资质证书：  
建筑行业：建筑工程 甲级 证书编号：A165003922  
城市规划：新自资规乙字25650020  
风景园林：乙级 证书号：A265003929  
市政行业：（给水、排水、热力、道路工程）丙级  
电力行业：（送电工程、变电工程）丙级  
证书编号：A265003929  
工程咨询：工咨丙1362012004 丙级

项目名称 PROJECT  
奇台县第五小学有馨楼、书馨楼暖气管网及德馨楼、  
芳馨楼、多功能厅消防管网设施改造维修项目  
子项目名称 SUBCLIENT  
芳馨楼（女生宿舍楼）消防改造

建设单位 CLIENT  
奇台县第五小学

盖章 SEAL

制 图 DRAWN BY	计算机签名	本人签名
	张 洋	张洋
设 计 DESIGNED BY	张 洋	张洋
专业负责 CHIEF	芦海卿	芦海卿
校 对 CHECKED BY	芦海卿	芦海卿
审 核 VERIFIED BY	杨忠明	杨忠明
审 定 APPROVED BY	杨忠明	杨忠明

图名 DRAWING TITLE  
立面图一

项目编号 PROJECT NO	HT-YC2026C-015-03	阶 段 STATUS	施工图
图 别 DISCIPLINE	建 筑	图 号 DRAWING NO	09 10
比 例 SCALE	1: 100	出图日期 DATE	2026. 03