


盖章 SEAL

图名 DRAWING TITLE

项目编号 PROJECT NO	HT-YC2026C-015-03	阶 段 STATUS	施工图
图 别 DISCIPLINE	暖通	图 号 DRAWING NO	02 / 04
比 例 SCALE	1:100	出图日期 DATE	2026.03

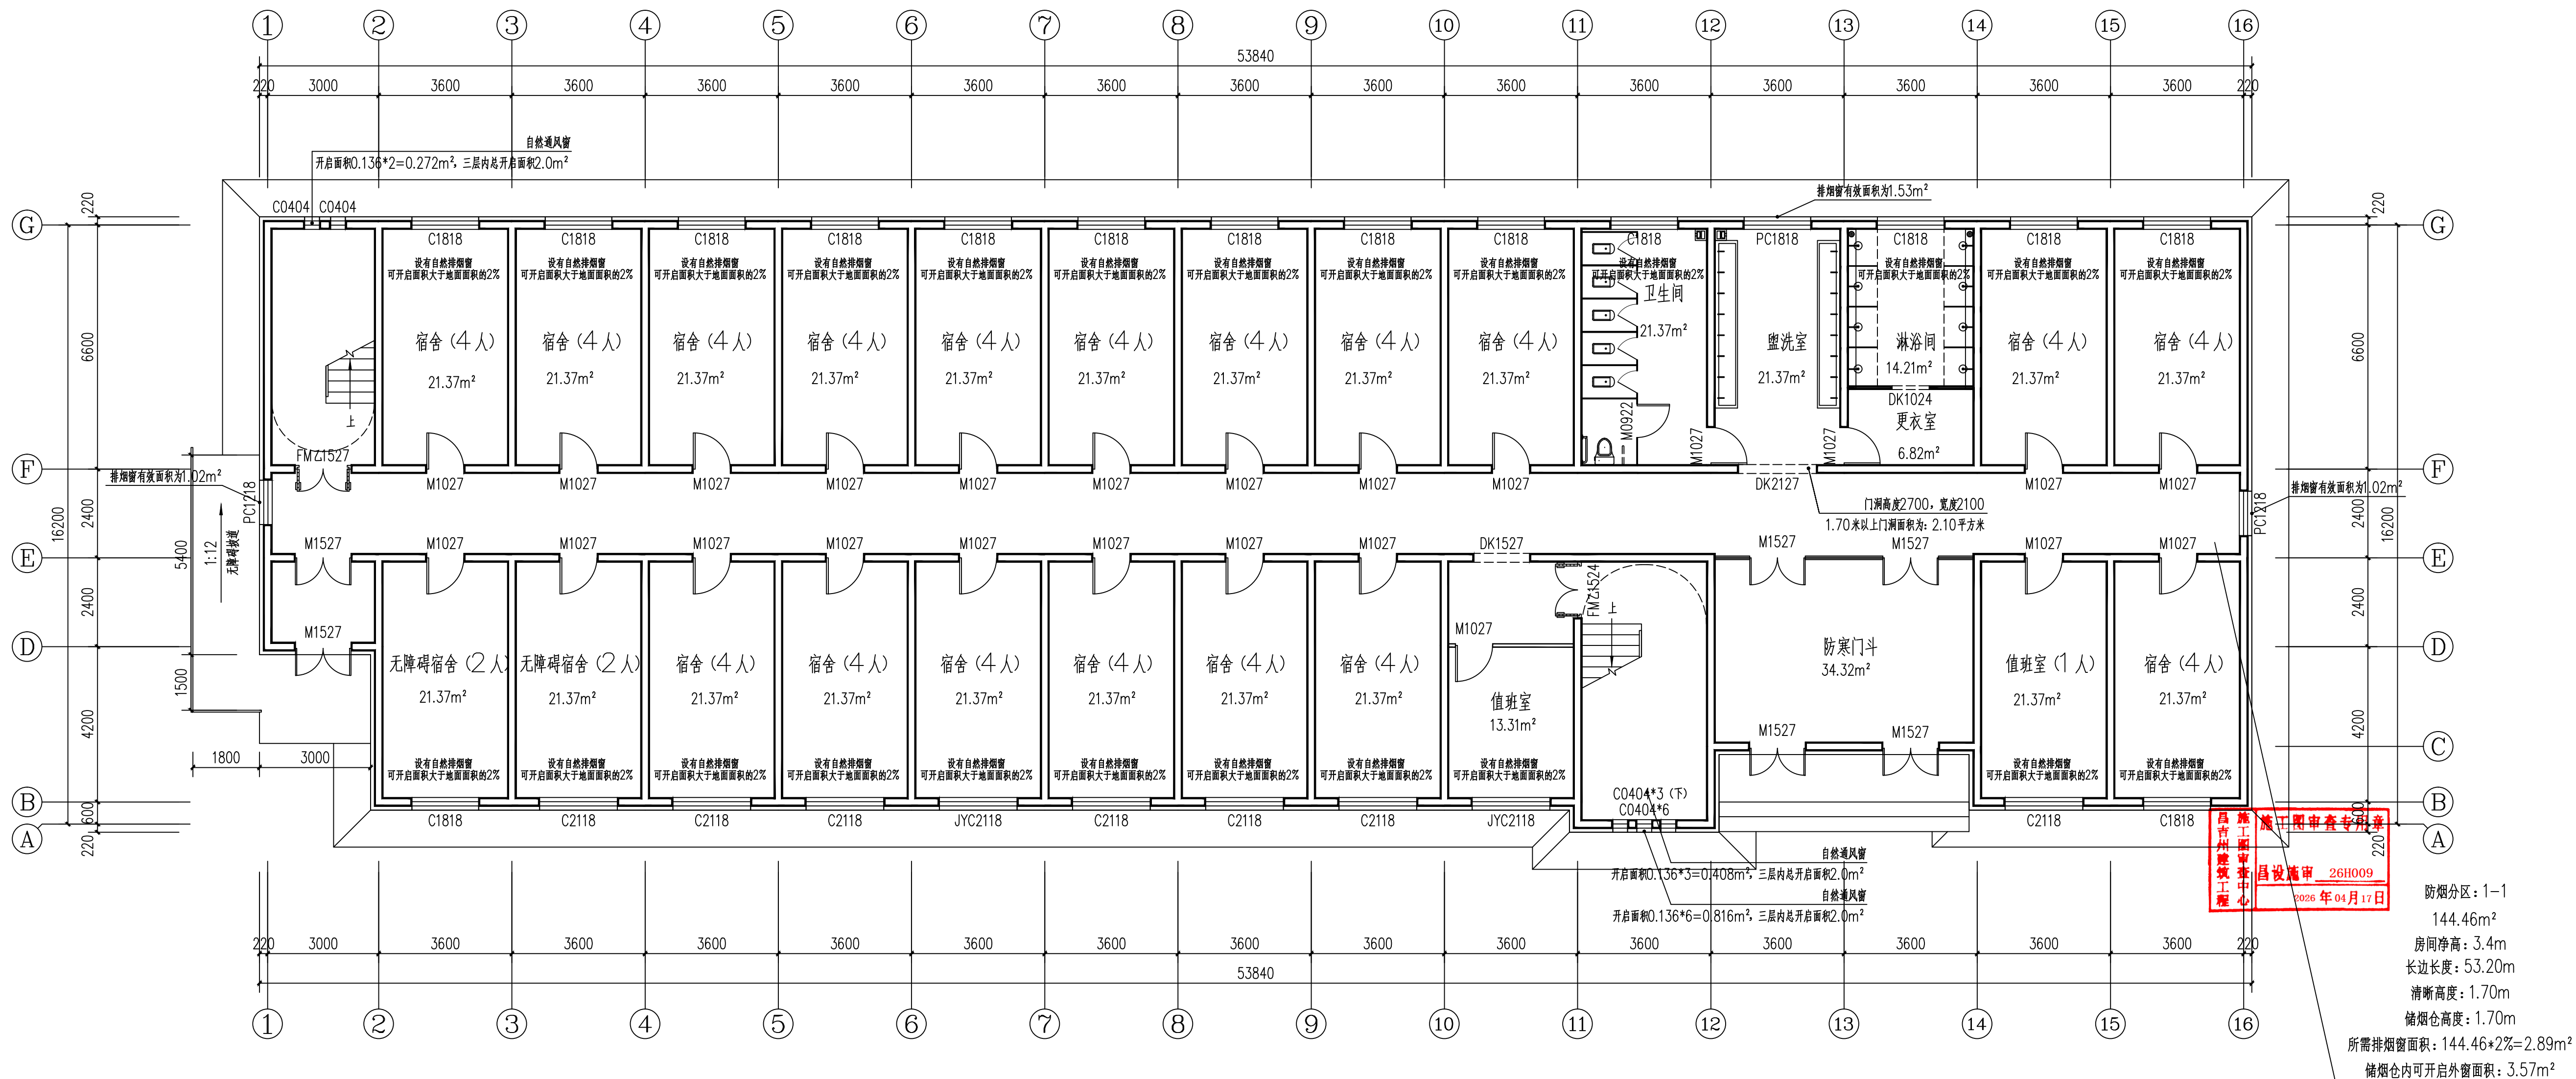

一层通风平面图 1:100