



新疆原创城市设计  
研究院有限公司

Original Create Urban Design Research  
Institue Co.,Ltd.Xinjiang China

地址：新疆昌吉市世纪大道南路锦江都城5楼（庭州书城）  
邮编：831100  
5th Floor, Jinjiang Capital City, Century  
Avenue South Road, Changji City, Xinjiang

资质证书：  
建筑行业：建筑工程 甲级 证书编号：A165003922  
城市规划：【新】城规编第（122030） 乙级  
风景园林：乙级 证书号：A265003929  
市政行业：（给水、排水、热力、道路工程）丙级  
电力行业：（送电工程、变电工程）丙级  
证书编号：A265003929  
工程咨询：工咨内1362012004 丙级

项目名称 PROJECT  
奇台县第五小学有馨楼、书馨楼暖气管网  
及地窖楼、方馨楼、多功能厅消防管网设施改造维修项目

子项目名称 SUBCLIENT  
芳馨楼（女生宿舍楼）消防改造

建设单位 CLIENT  
奇台县第五小学


盖章 SEAL

制 图 DRAWN BY	计算机签名	本人签名
	张玉印	张
设 计 DESIGNED BY	张玉印	玉
专业负责 CHIEF	张玉印	印
校 对 CHECKED BY	米兰	米兰
审 核 VERIFIED BY	周 顺	周顺
审 定 APPROVED BY	周 顺	周顺

图名 DRAWING TITLE

一层消防平面图

项目编号 PROJECT NO.	HT-YC2026C-015-03	阶 段 STATUS	施工图
图 别 DISCIPLINE	给排水	图 号 DRAWING NO.	03 / 05
比 例 SCALE	1:100	出图日期 DATE	2026.03

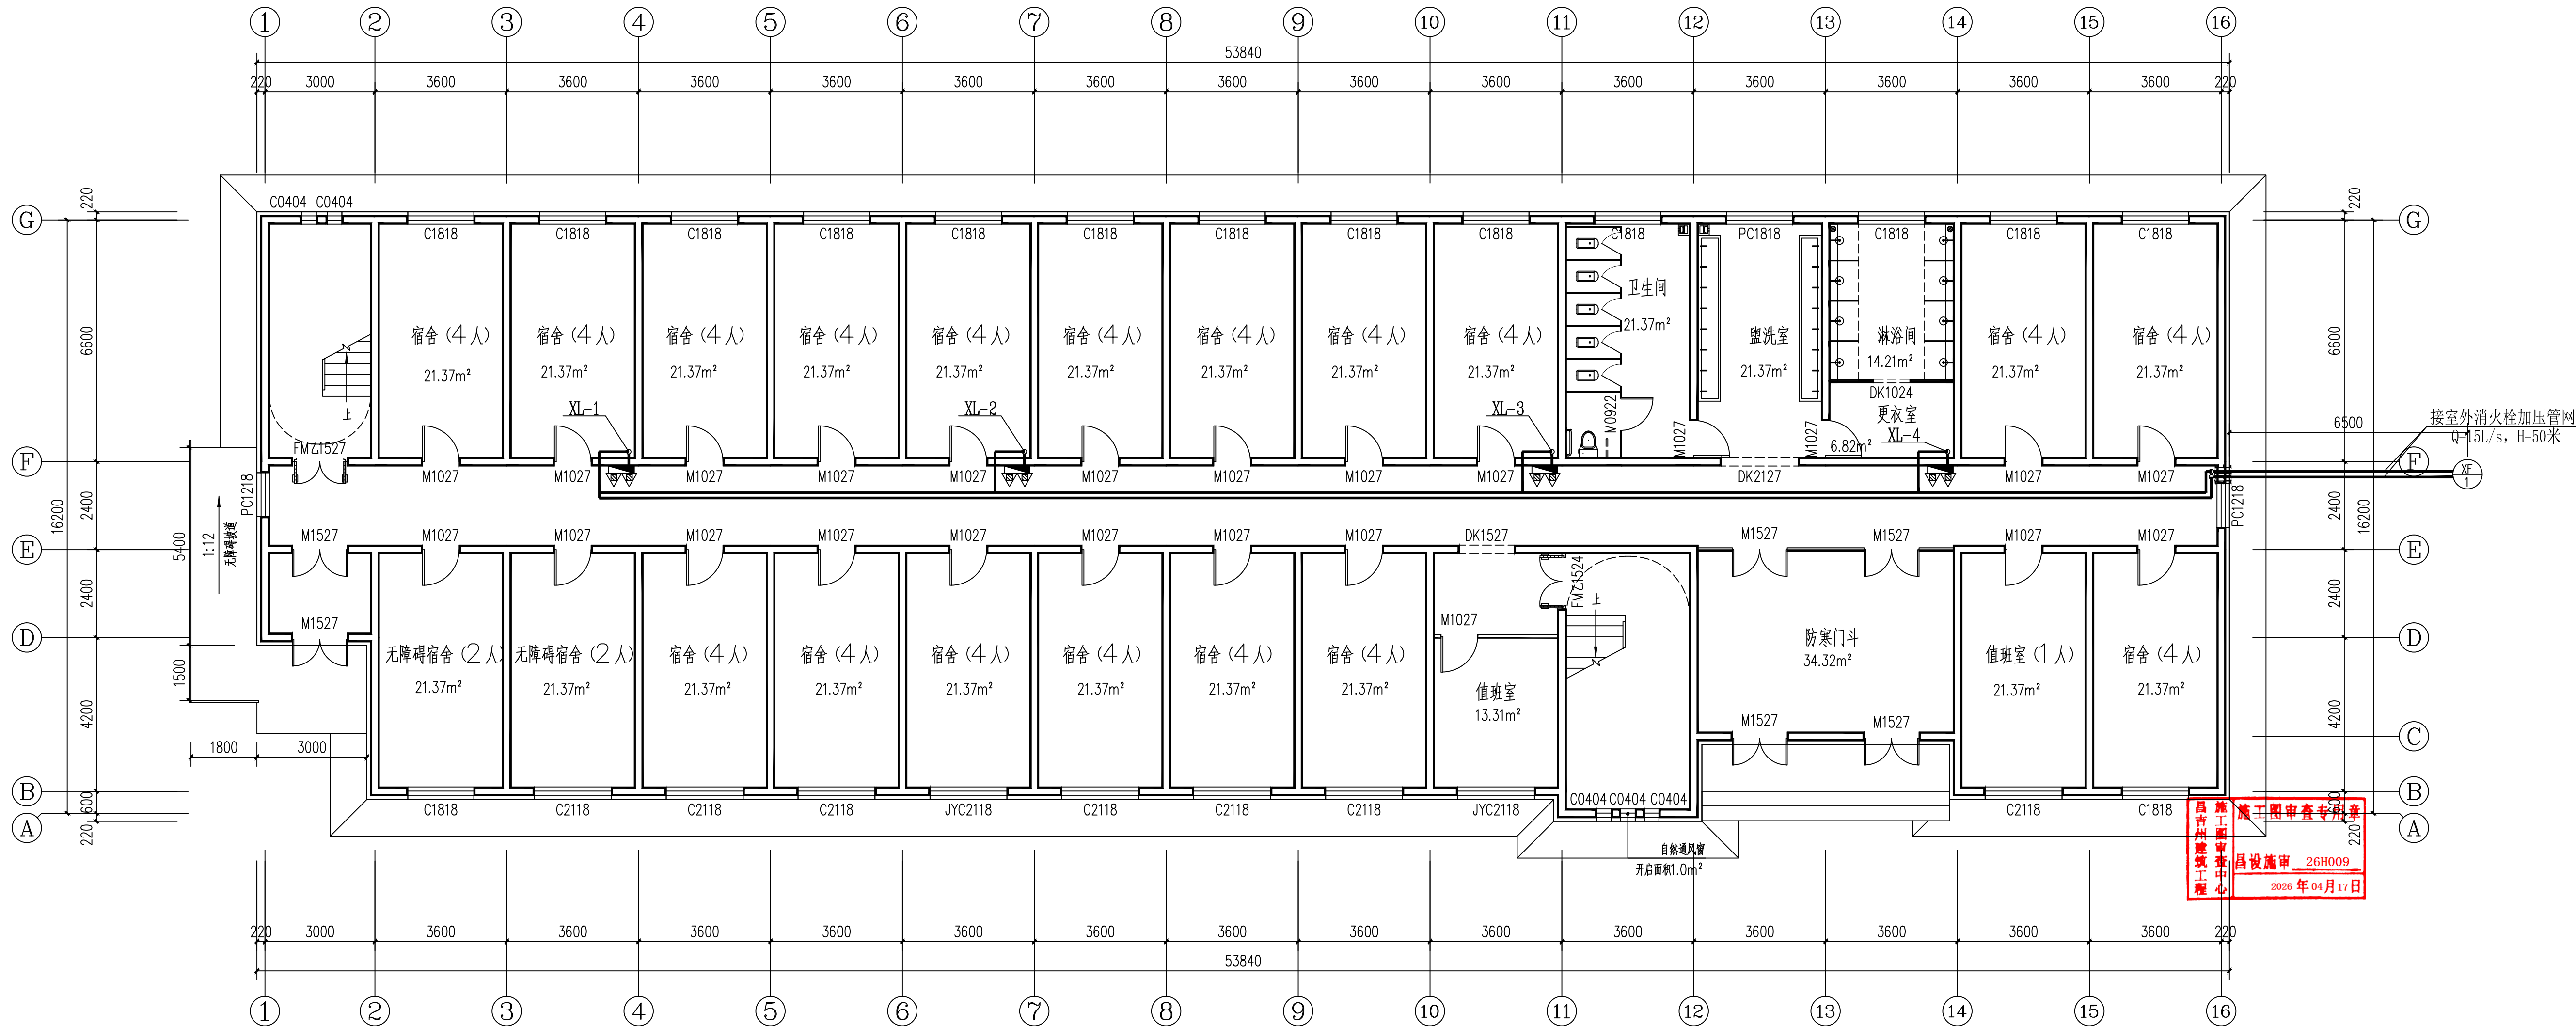

一层消防平面图 1:100