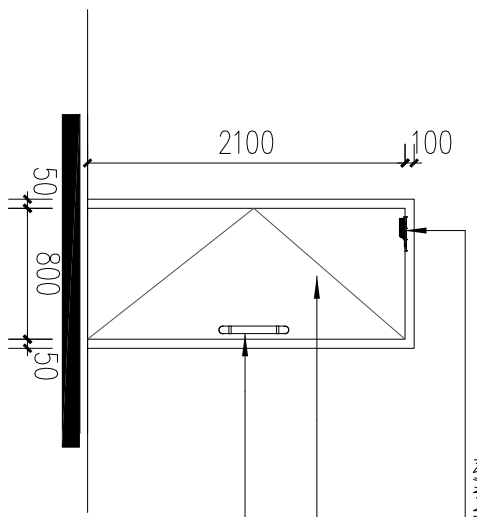
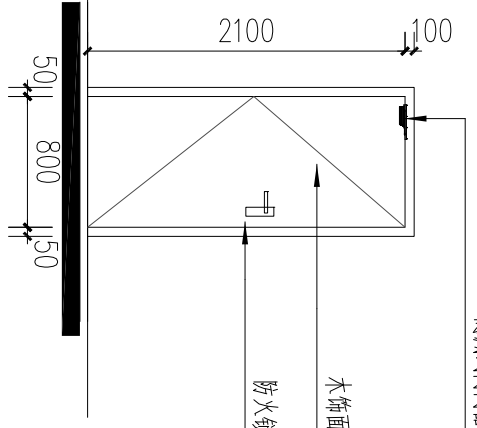
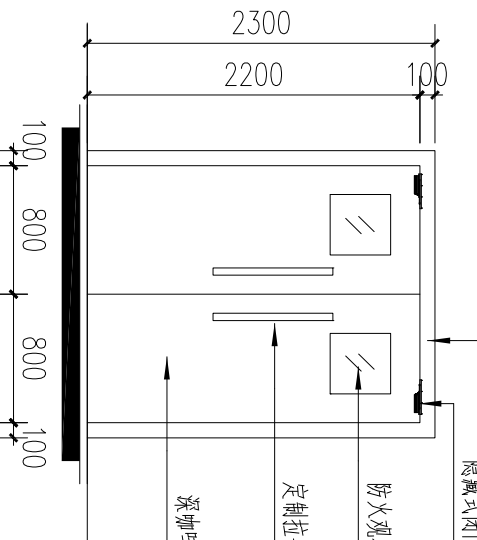
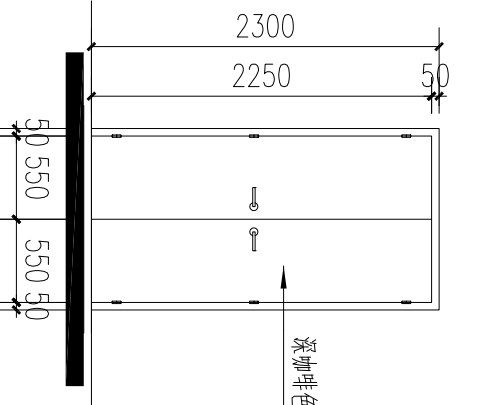
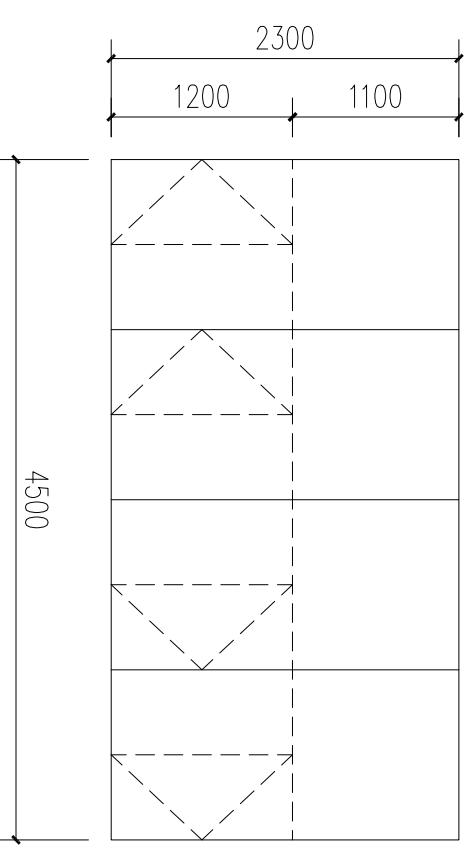
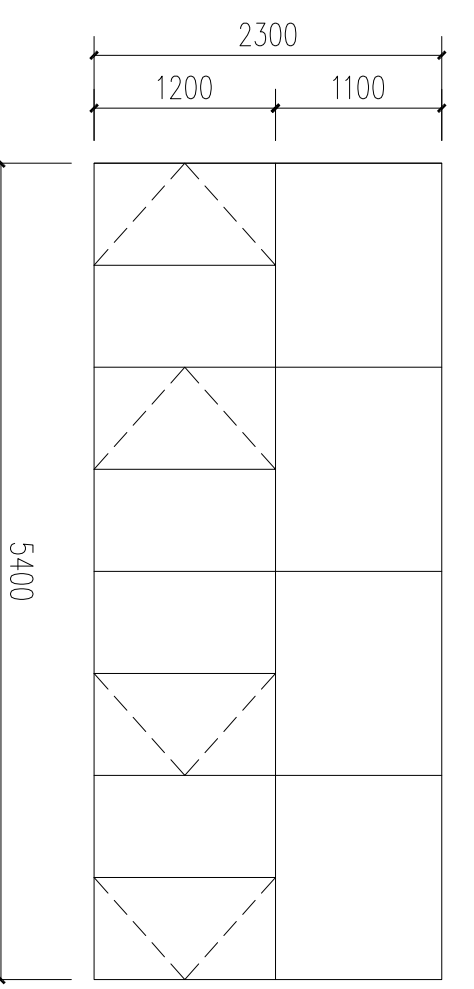
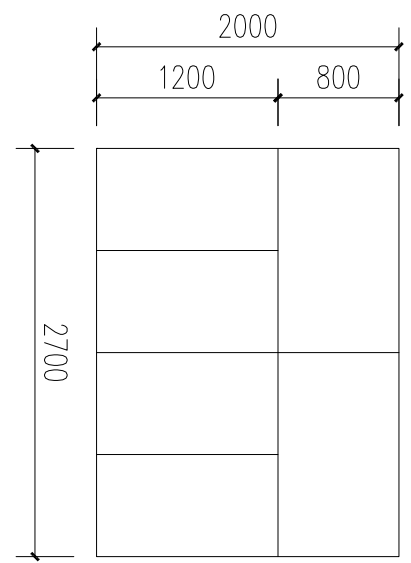
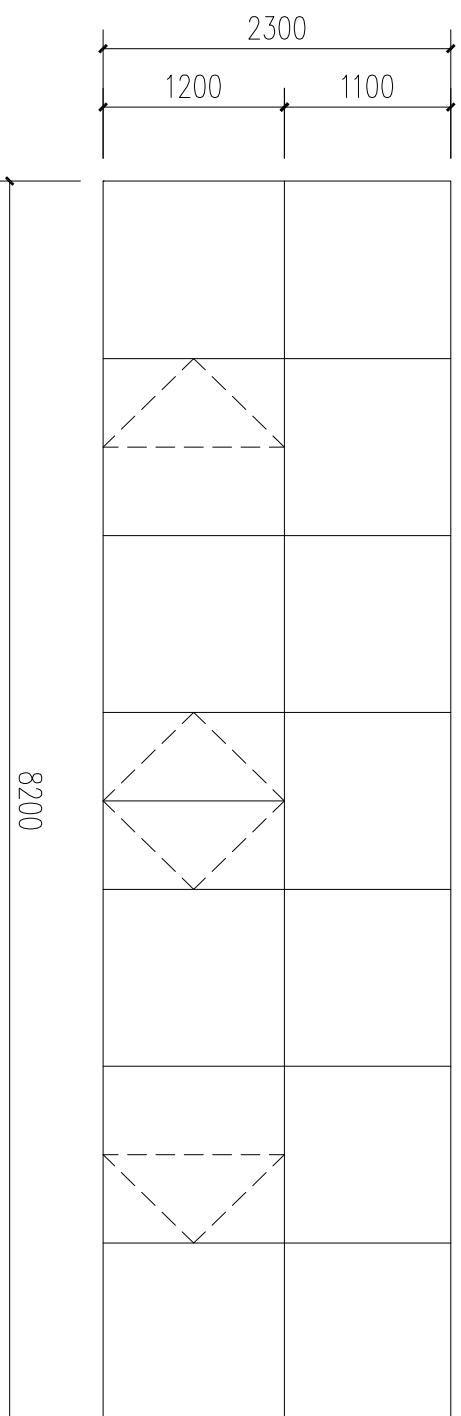


| | | | | | | | | | | | | | | | |
|--|--|----|---------|---|------------------------------------|----|---------|---|------------------------------------|----|-------|---|------------------------------------|----|-------|
| 编号 | M0922 | 区域 | 详见平面图 | 编号 | FMY0922 | 区域 | 详见平面图 | 编号 | FMJ1823 | 区域 | 详见平面图 | 编号 | FMJ1423 | 区域 | 详见平面图 |
|  | | | |  | | | |  | | | |  | | | |
| 备注 | 装饰一体门 (开门净宽800) 屏体检修区为内锁门框 | | | 备注 | 乙级防火门 (开门净宽800) | | | 备注 | 甲级防火隔扇门,开启方向为靠拉锁 (开门净宽≥1400) | | | 备注 | 原有门改造,甲级防火隔扇门,开启方向为靠拉锁 (开门净宽≥1200) | | |
| 说明 | | | | 说明 | | | | 说明 | 开窗尺寸参照图集:12J609-P16 | | | 说明 | | | |
| 编号 | C-4500X2300 | 区域 | 详见天花平面图 | 编号 | C-5400X2300 | 区域 | 详见天花平面图 | | | | | | | | |
|  | | | |  | | | | | | | | | | | |
| 备注 | 原有窗保留,内侧玻璃贴膜+100厚转封+20厚粉刷,走廊侧保留原状。 | | | 备注 | 原有窗保留,内侧玻璃贴膜+100厚转封+20厚粉刷,走廊侧保留原状。 | | | 备注 | 原有窗保留,内侧玻璃贴膜+100厚转封+20厚粉刷,走廊侧保留原状。 | | | 备注 | 原有窗保留,内侧玻璃贴膜+100厚转封+20厚粉刷,走廊侧保留原状。 | | |
| 说明 | | | | 说明 | | | | 说明 | | | | 说明 | | | |
| 编号 | C-2700X2000 | 区域 | 详见天花平面图 | 编号 | C-8200X2000 | 区域 | 详见天花平面图 | | | | | | | | |
|  | | | |  | | | | | | | | | | | |
| 备注 | 原有窗保留,内侧玻璃贴膜+100厚转封+20厚粉刷,窗台下沿距地4.3米,外墙保留原状。 | | | 备注 | 原有窗保留,内侧玻璃贴膜+100厚转封+20厚粉刷,走廊侧保留原状。 | | | 备注 | 原有窗保留,内侧玻璃贴膜+100厚转封+20厚粉刷,走廊侧保留原状。 | | | 备注 | 原有窗保留,内侧玻璃贴膜+100厚转封+20厚粉刷,走廊侧保留原状。 | | |
| 说明 | 涉及检修通道两侧窗各有一半封闭,另一半改造为自然排烟窗,参看图“ZS-05” | | | 说明 | | | | 说明 | | | | 说明 | | | |

| | | | | | | | | | | | | | | | |
|--|--|----|----------|--|--------|------|----------|--|-----------|------|-----------|--|-----------|------|----------|
| 设计单位 | | | | 注册结构师执业印章 | | | | 注册建筑师执业印章 | | | | 未盖出图专用章无效 | | | |
| 建规行证(建筑工程师)甲级 A133A02327 上海市徐汇区龙漕路111号3楼B座 TEL:021-67658768 18930288499 | | | | 建规行证(注册建筑师)甲级 A133A02327 上海市徐汇区龙漕路111号3楼B座 TEL:021-67658768 18930288499 | | | |
| 会签栏 | 建规行证(注册建筑师)甲级 A133A02327 上海市徐汇区龙漕路111号3楼B座 TEL:021-67658768 18930288499 | 审定 | 项目负责人:陈明 | 建设单位:天山电影制片厂 | 图名:门窗表 | | 比例:1:100 | 出图负责人 | 注册结构师执业印章 | | 注册建筑师执业印章 | | 未盖出图专用章无效 | | |
| 水电 | 水电 | 审核 | 专业负责人:陈明 | 项目名称:天山电影制片厂少数民族影片译制审片厅维修改造项目 | 工程编号 | 出图日期 | 图号:ZS-03 | 图次:1 | 工程编号 | 出图日期 | 图号:ZS-03 | 图次:1 | 工程编号 | 出图日期 | 图号:ZS-03 |
| 水电 | 水电 | 校对 | 设计/绘图:陈明 | 单位名称:天山电影制片厂少数民族影视制作中心 | 工程编号 | 出图日期 | 图号:ZS-03 | 图次:1 | 工程编号 | 出图日期 | 图号:ZS-03 | 图次:1 | 工程编号 | 出图日期 | 图号:ZS-03 |