



建筑屋面室内隔音平面图



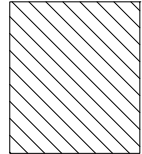

施工前需与相关设备单位复核确认设备位置，所有风机涉及的梁窝均需做隔音处理

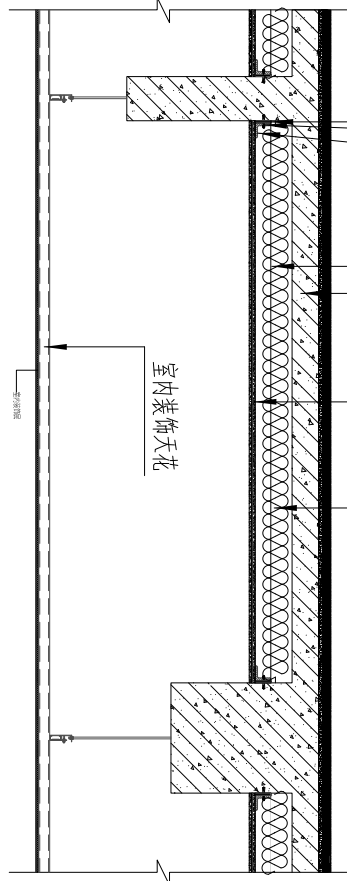

阴影区域为二次隔音区域



梁窝隔音剖面1-1

<div>设计单位</div> <div></div> <div>建研设计(建筑工程)甲级 A133A02327 上海市徐汇区龙漕路11号3楼2楼 民康园林东河楼 姚乡苑周敏楼A楼</div>	会签栏		建筑负责人 	审定 	项目负责人 	建设单位: 天山电影制片厂		图名 建筑屋面室内隔音平面图	比例 1:120	出图负责人 	注册结构师执业印章	注册建筑师执业印章	未盖出图专用章无效
	水电 	审核 	专业负责人 	项目名称: 天山电影制片厂少数民族影片译制审片厅维修改造项目	工程编号	图号 ZS-12	出图日期 2026.3		版次 1				
浙江恒依设计集团股份有限公司 上海静安区中原路111号2楼2楼 TEL:021-67658768 18930288499													