
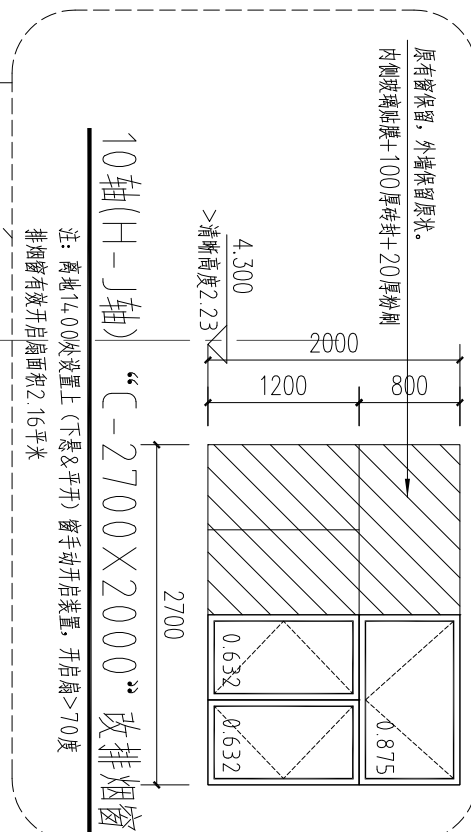


隐蔽式检修口，依设备专业要求定位

天山电影制片厂多功能审片厅综合天花平面

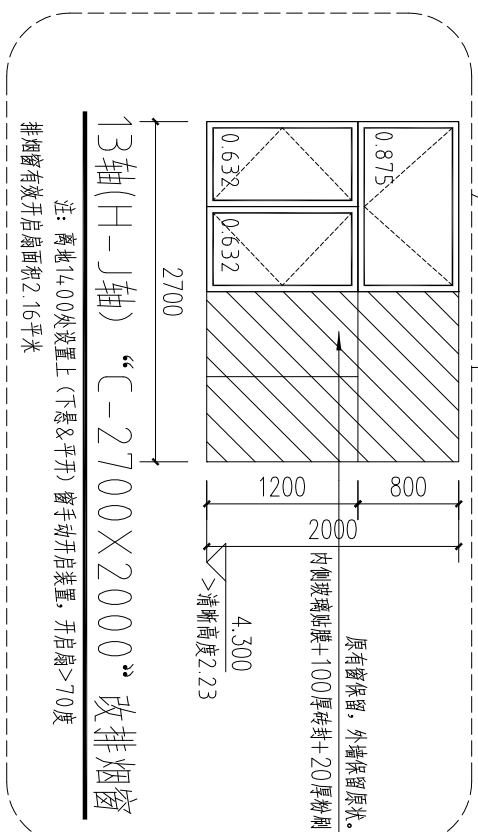

<div>设计单位</div> <div><div><p>建研行远(建筑工程)有限 A133A02397 宁波市江北区 凤鸣国际中心南楼 杭州星耀国际公寓 杭州星耀国际公寓</p></div><div>浙江恒亿设计集团股份有限公司 上海市虹口区东陆路1111号8楼B座 TEL:021-67656768 18930288499</div></div>					
会签栏		审定		建设单	
周月一		水		审	
校对		审核		项目负责	
陈机		专业负责人		项目负责	
设计/绘图		王唯志		建设单	
单体名称:		项目名称:		建设单	
少数民族影视制作中心		天山电影制片厂少数民族语影片译制审片厅维修改造项目		天山电影制片厂	
图名					
烟藏，消防广播参照装饰综合天花图定位					
工程编号		出图日期		比例	
		2026.3		1:120	
版次		图号		出图负责人	
1		ZS-34			
注册建筑师执业印章					
注册建筑师执业印章					
未盖出图专用章无效					