
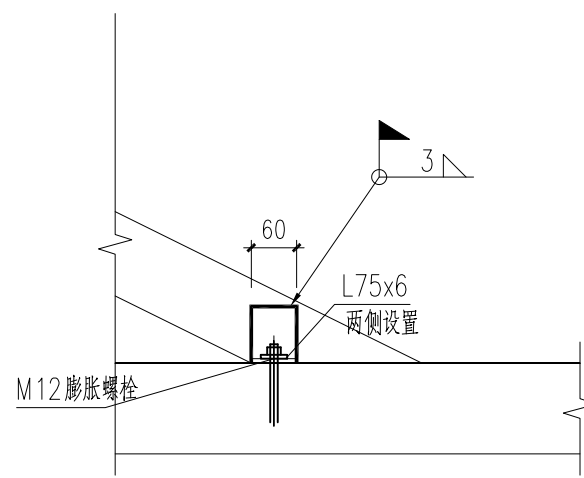


看台柱平面图 1:100

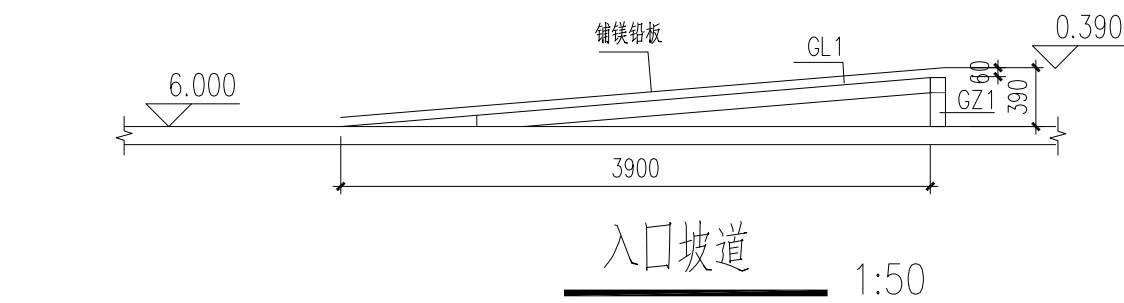

说明：
GZ2—□100X3.0
GL1—□100X3.0
GL2—□150x100x4.0
GL3—□100X3.0
材质均为Q235B

- 所有未标注的横梁均为 GL1: 100X3.0 冷弯薄壁型方钢, 材质均为Q235B。
未标注的钢柱均为GZ1: 100X3.0 冷弯薄壁型方钢, 材质均为Q235B。
- 看台四周的梁柱定位请结合工艺图现场定, 本图所示仅供参考。
- 所有标高均为装修完成面标高, 加工前应按面层厚度扣除相应尺寸。
- 钢梁与钢梁, 钢梁与钢柱连接均采用围焊。

<div>设计单位</div> <div></div> <div>浙江恒欣设计集团股份有限公司</div> <div>上海市松江区中辰路111号1号楼2楼 TEL: 021-67658768 18930288499</div>	会签栏	建 徐精	审定 郭志	项目负责人 陈海	建设单位: 天山电影制片厂	图名 看台柱平面图				比例	出图负责人	注册结构师 执业用章	注册建筑师 执业用章	未盖出图专用章无效
	结 周永	水 周	审核 高江	专业负责人 高江	项目名称: 天山电影制片厂少数民族语影片译制审片厅维修改造项目					图号 JG-05				
	电 周	暖 李俊杰	校对 周永	设计/绘图 周永	单体名称: 天山电影制片厂少数民族影视制作中心	工程编号	出图日期	2026.4	版次	1				