


地块二

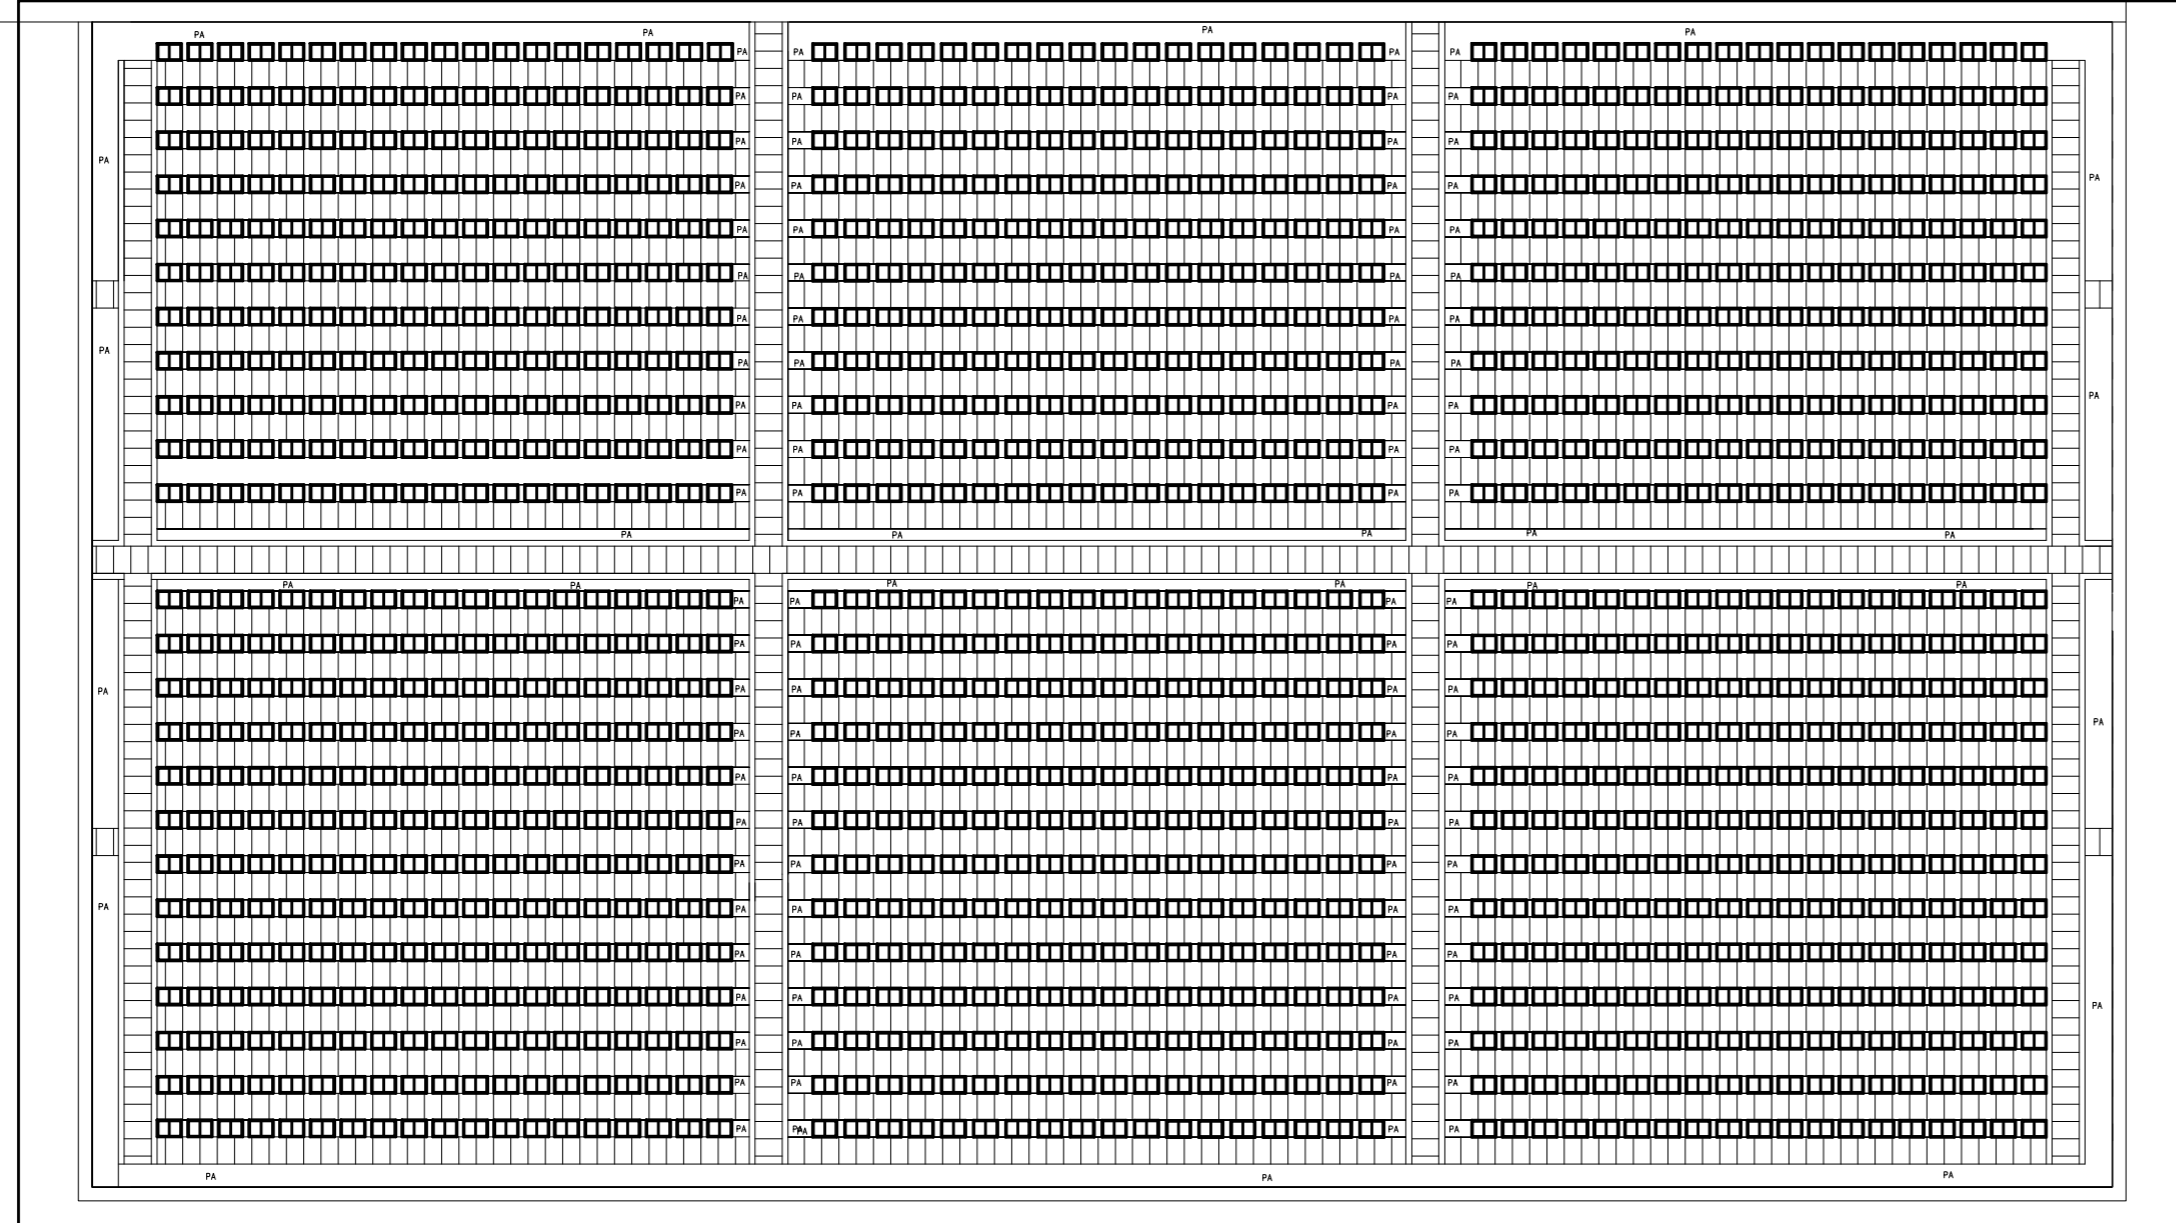

地块一

分区索引平面图 1:120

工程名称	永福园公益性公墓节地葬项目	图名	分区索引平面图	日期	2026.3.14
建设单位	灌云县人民政府侍庄街道办事处	工程编号		比例	1:120
子项名称				图号	LP-01
				第 页 共 页	