



八层防火分区示意图

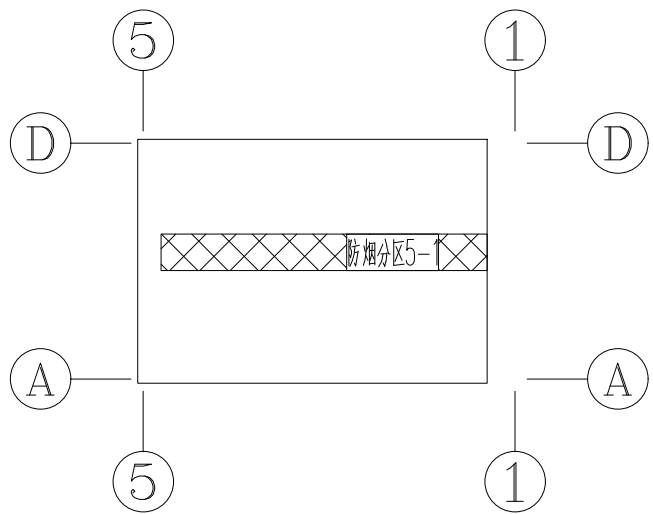


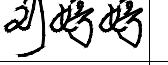


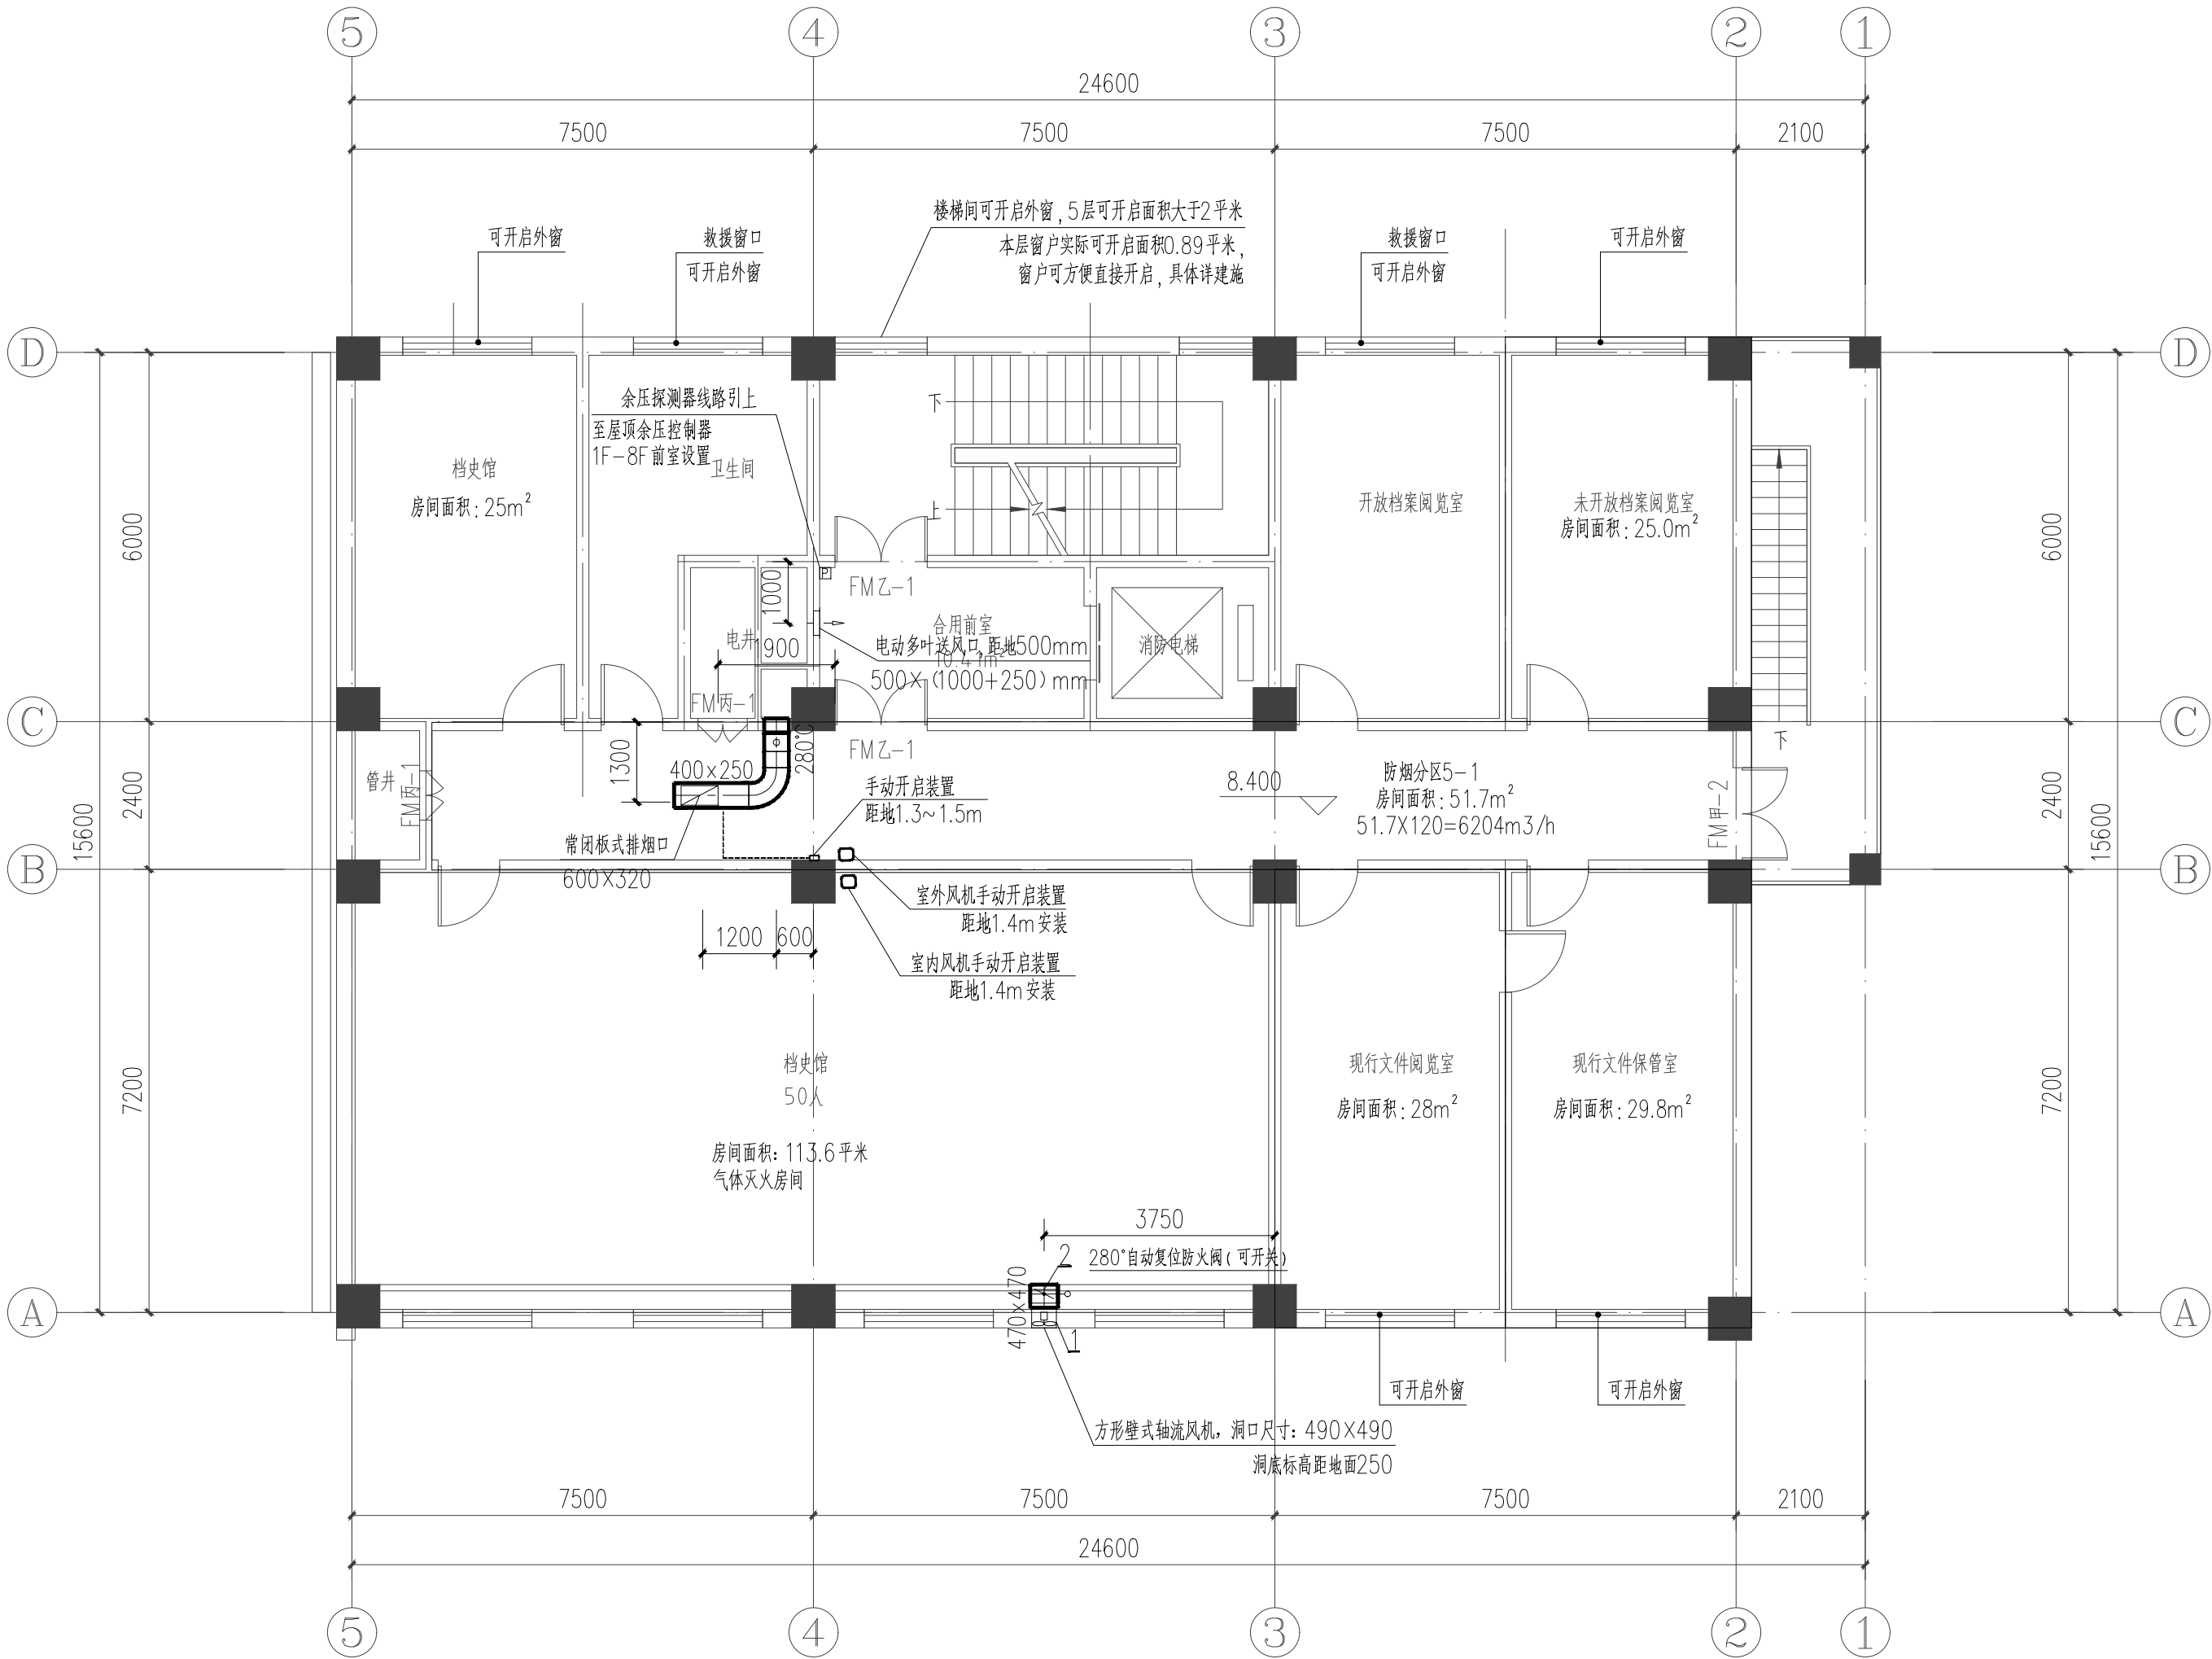


八层防烟分区示意图



八层防排烟平面图 1:100

2	280°自动复位防火阀(可开关)	风阀尺寸为370X370, 与轴流风机连锁开启	个	1	
1	防爆方形壁式轴流风机	BDFBZ-N0.4.0, 风量4620m(3)/h, 全压97Pa, 功率250W, 自带防雨百叶风口, 风机效率: 62%, 电压380V, 风机尺寸470x470	台	1	消防电源
编号	设备名称	型号及规格	单位	数量	备注
八层主要设备材料表					

日期 Date	版次 Rev.	版次说明 Description	
建设单位 Client 汾西县档案馆			
设计单位 Design Institute  中国铁建 中铁十七局集团有限公司 CHINA RAILWAY 17 BUREAU GROUP CO., LTD.			
合作设计单位 Cooperated Design Institute			
工程名称 Project 档案馆建设项目(专项整治)			
项目编号 Project No.	2025-FJ-11		
项目名称 Project Name	档案馆建设项目(专项整治)		
职 责 Responsibility	姓 名 Name	签 字 Signature	日 期 Date
审 定 Approved by	闫富云		
审 核 Reviewed by	崔高峰		
项目负责人 Principal in charge	刘婷婷		
专业负责人 Discipline Responsible	史宏岗		
校 对 Checked by	雷 聪		
设 计 Designed by	史宏岗		2025. 04
绘 图 Drawn by			
图纸名称 Sheet Title 八层防排烟平面图			
专 业 Discipline	暖 通	阶 段 Stage	施工图
图 号 Sheet No.	06	版 次 Rev.	A 版
出图签章 Release Stamp			
执业签章 Registration Stamp			
本图须加盖出图签章, 否则一律无效。 Invalid Unless Stamped			