



注:1、不得量取图纸尺寸施工;如有任何不事宜,请在施工前与设计师会商。
 2、本图设计内容未经设计师同意不得在其它地方使用。
 3、版本号:第一次出图为 0, 第一次修改为 A, 第二次修改为 B, 余类推。

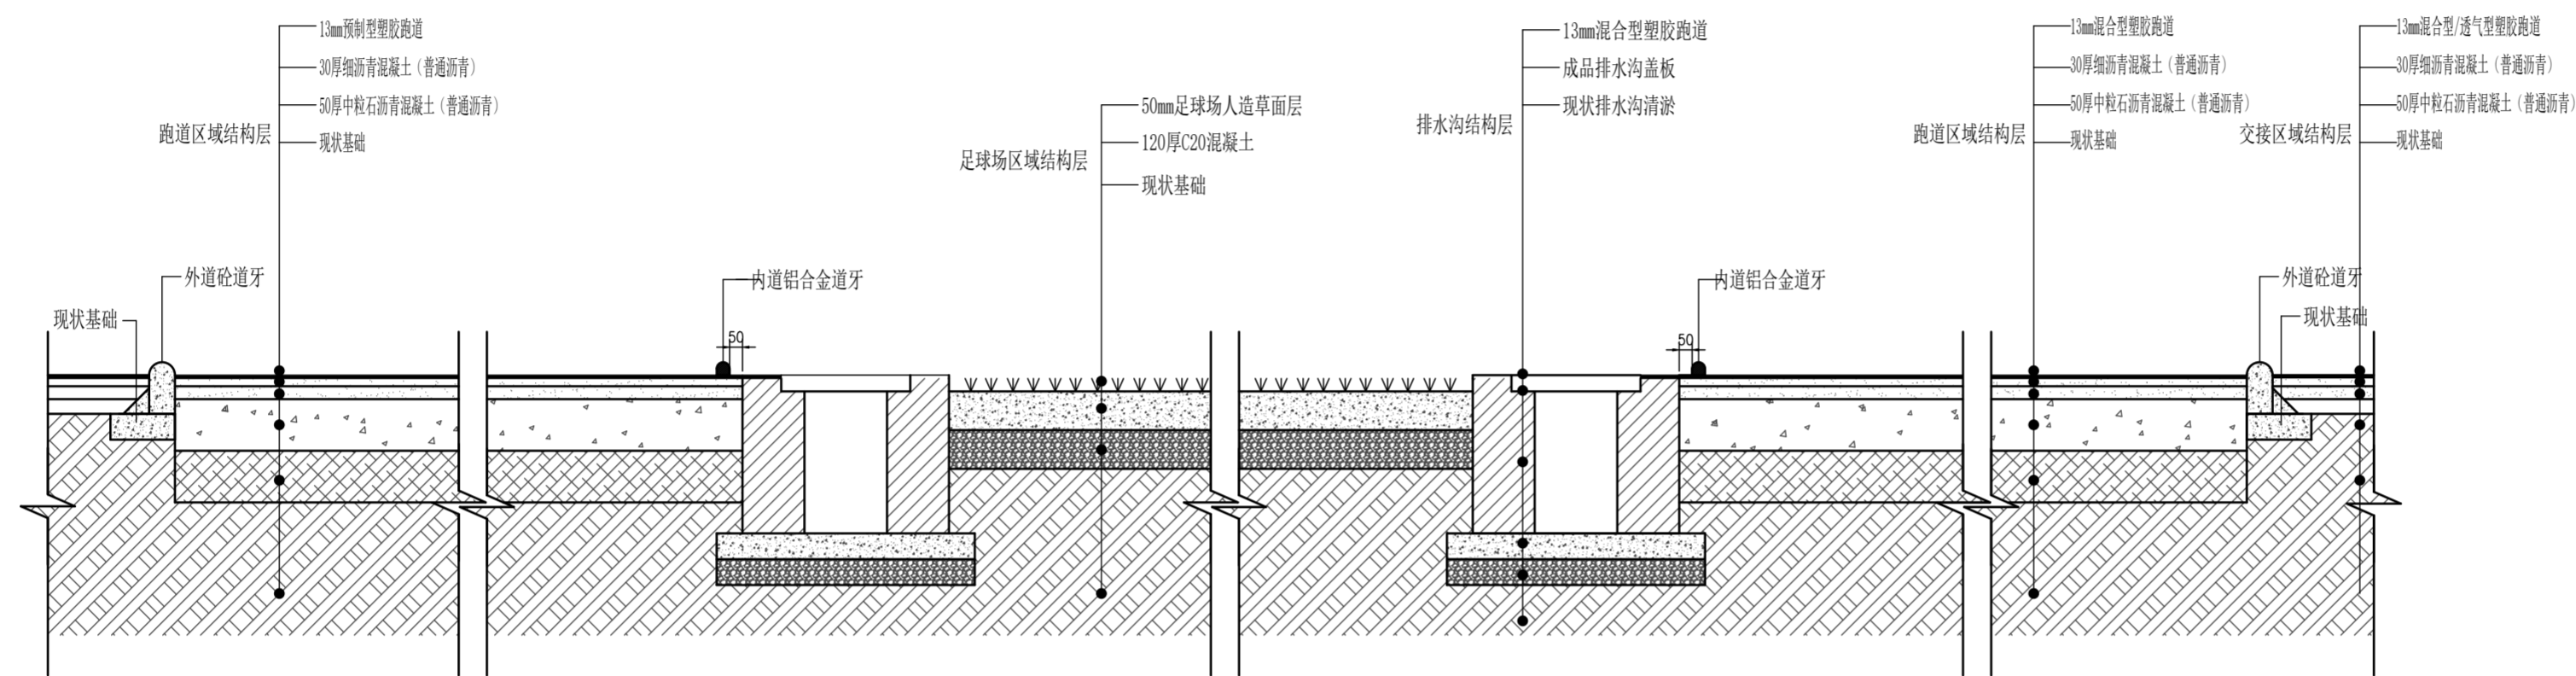


田径场结构层剖面图 1:20

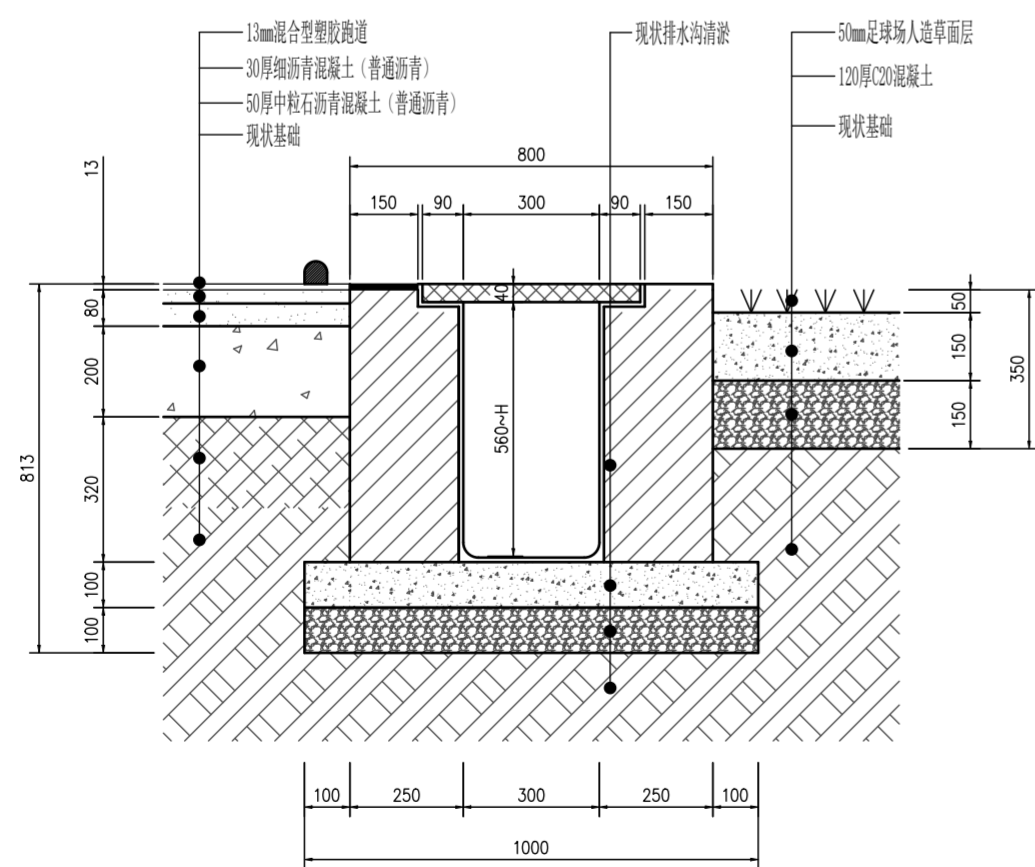


排水沟剖面 1:30

利用现状排水沟,局部损坏处按此节点出新

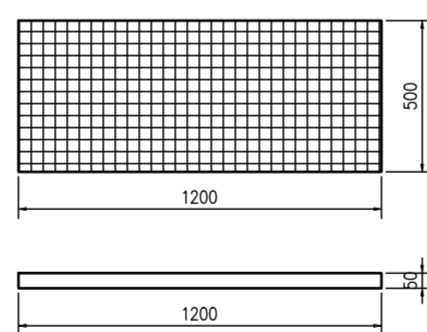


树脂排水沟盖板 1:20

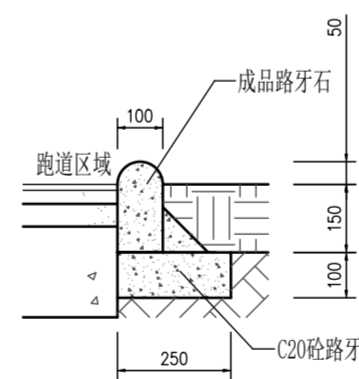

外围路牙石详图 1:30

外围路牙石总长约525米,是否出新由业主确认

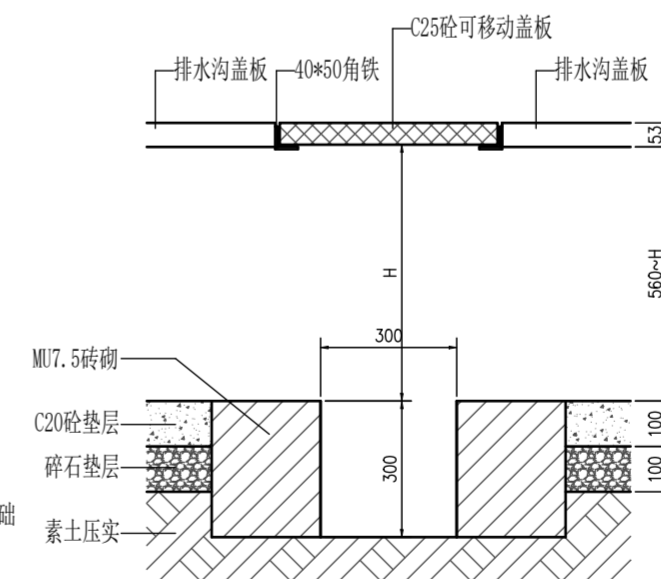

沉沙井详图 1:30

利用现状沉沙井,局部损坏处按此节点出新

注册建筑师、工程师章:

JIANGSU PROVINCE
 ARCHITECTURAL D&R INSTITUTE CO., LTD.
江苏省建筑设计研究院
 股份有限公司

(设计证书编号 A132002898 A232002895)
 (规划证书编号 自资规甲字 22320493)
 (压力管道设计证书编号 TS1832058 - 2024)
 中国 南京 建邺区 创意路 86 号

签署栏

设计	李迪
绘图	李迪
专业负责人	廖亚娟
项目负责人	廖亚娟
方案设计人	
校对	廖亚娟
审核	许海兵
项目经理	朱友进
批准	卞光华

会签栏

建筑		电气
结构		暖通
给排水		智能

委托单位 南京艺术学院

设计编号 2026-0014 设计阶段 施工图

项目名称 南京艺术学院运动场出新改造项目设计

子项名称 运动场出新

图纸内容 运动场出新节点大样图

图号 - 版本号 建施-07-0 日期 2026.05

条形码

出图章盖章区