




层高：3100MM

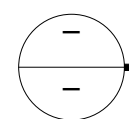

平面图

原始结构图








SCALE 1:20

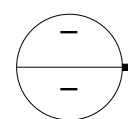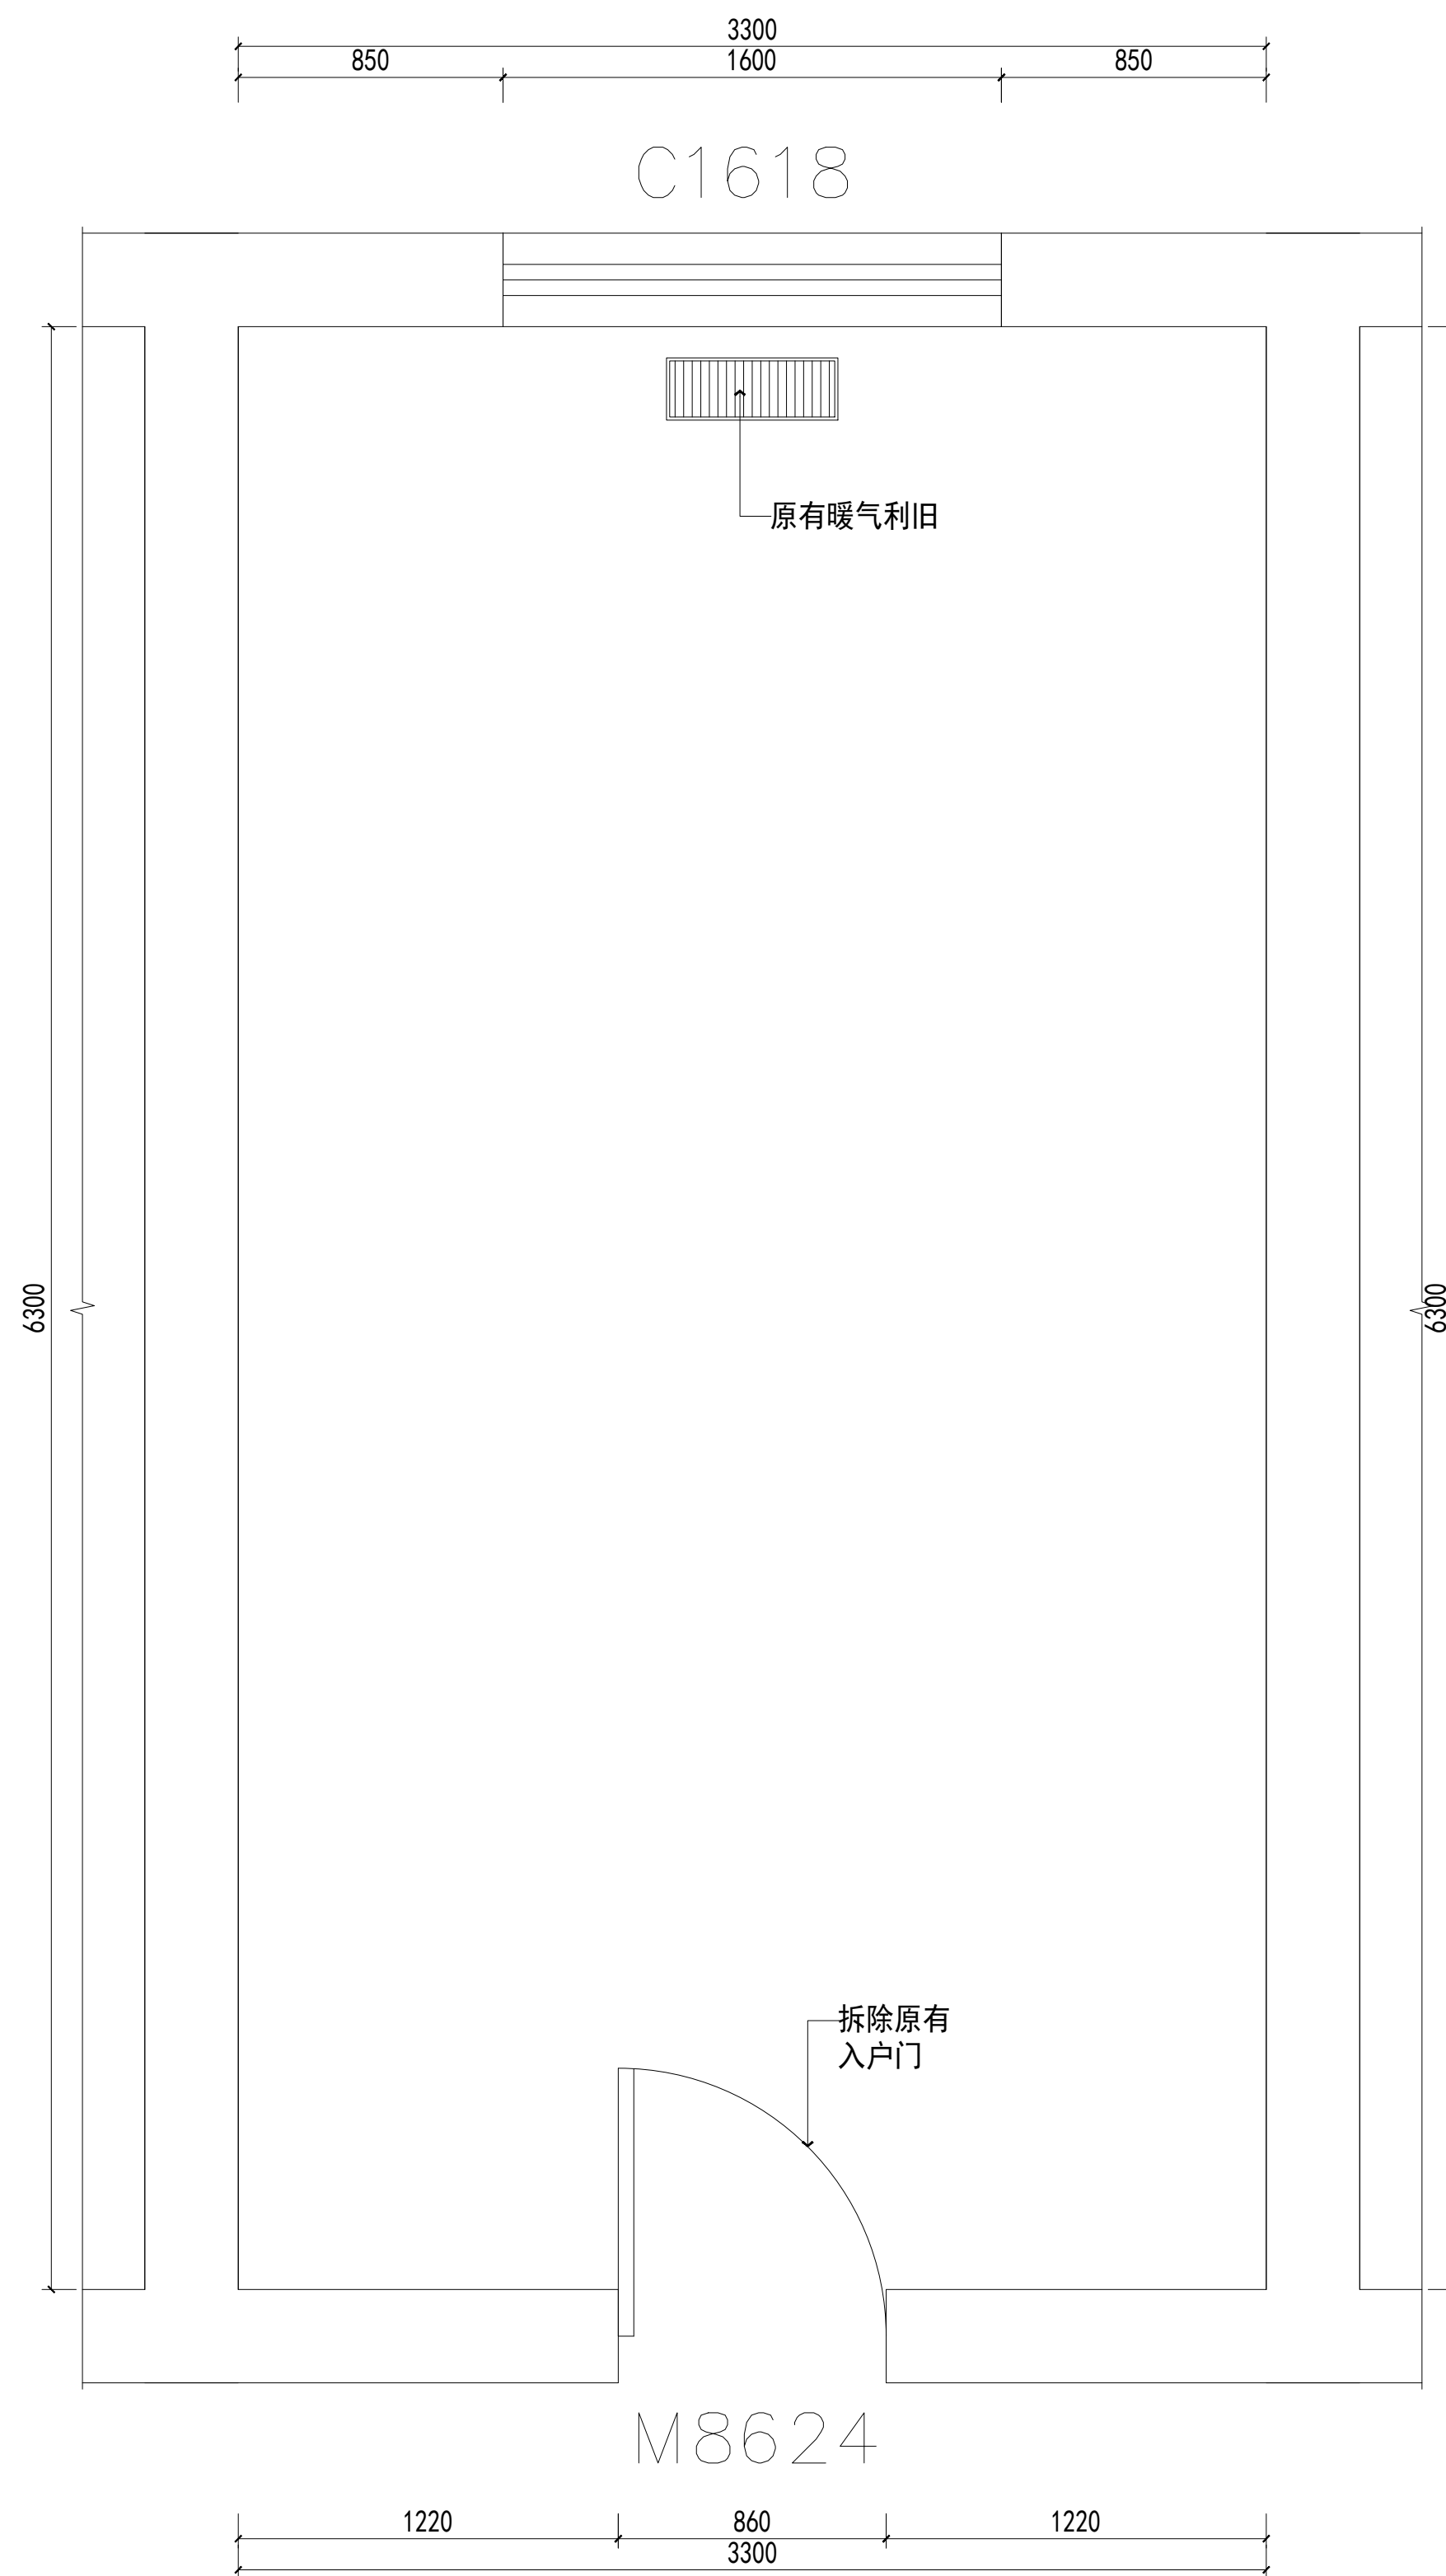

平面图


拆除墙体图

SCALE 1:20

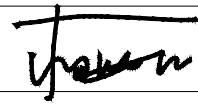
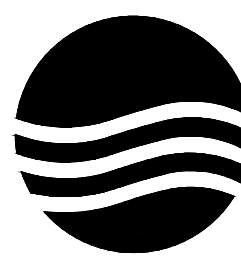
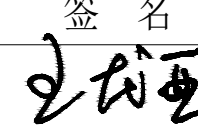
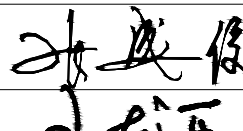
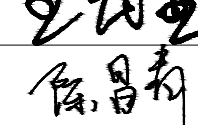
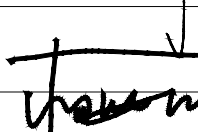
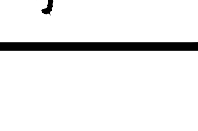
项目二维码		
(无二维码图纸无效)		
项目编号		-
会签栏	专 业	签 名
	建 筑	
	结 构	
	给排水	
	电 气	
暖通		
设计单位		
		
大洲设计咨询集团有限公司		
证书编号：A232006431		
资质业务范围	建筑行业（建筑工程、人防工程） 风景园林工程设计专项 市政行业、水利工程 公路行业（公路） 电力行业（送电工程、变电工程）	
建设单位		
新疆农业大学		
项目名称	新疆农业大学4号学生宿舍楼整体维修改造项目	
工程名称	4号宿舍楼改造	
	姓 名	签 名
审 核	王龙亚	
项目负责人	张成俊	
专业负责人	王龙亚	
校 对	陈昌青	
设 计	杨海江	
绘 图	杨海江	
图 纸 名 称	宿舍平面放大图一	
专 业	建筑	
图 号	SS-PL-01	
日 期	2026. 01	
执业专用章		
(按规定加盖)		
出图专用章		
本图须加盖出图签章, 否则一律无效		



新建墙体图
平面图 SCALE 1:20

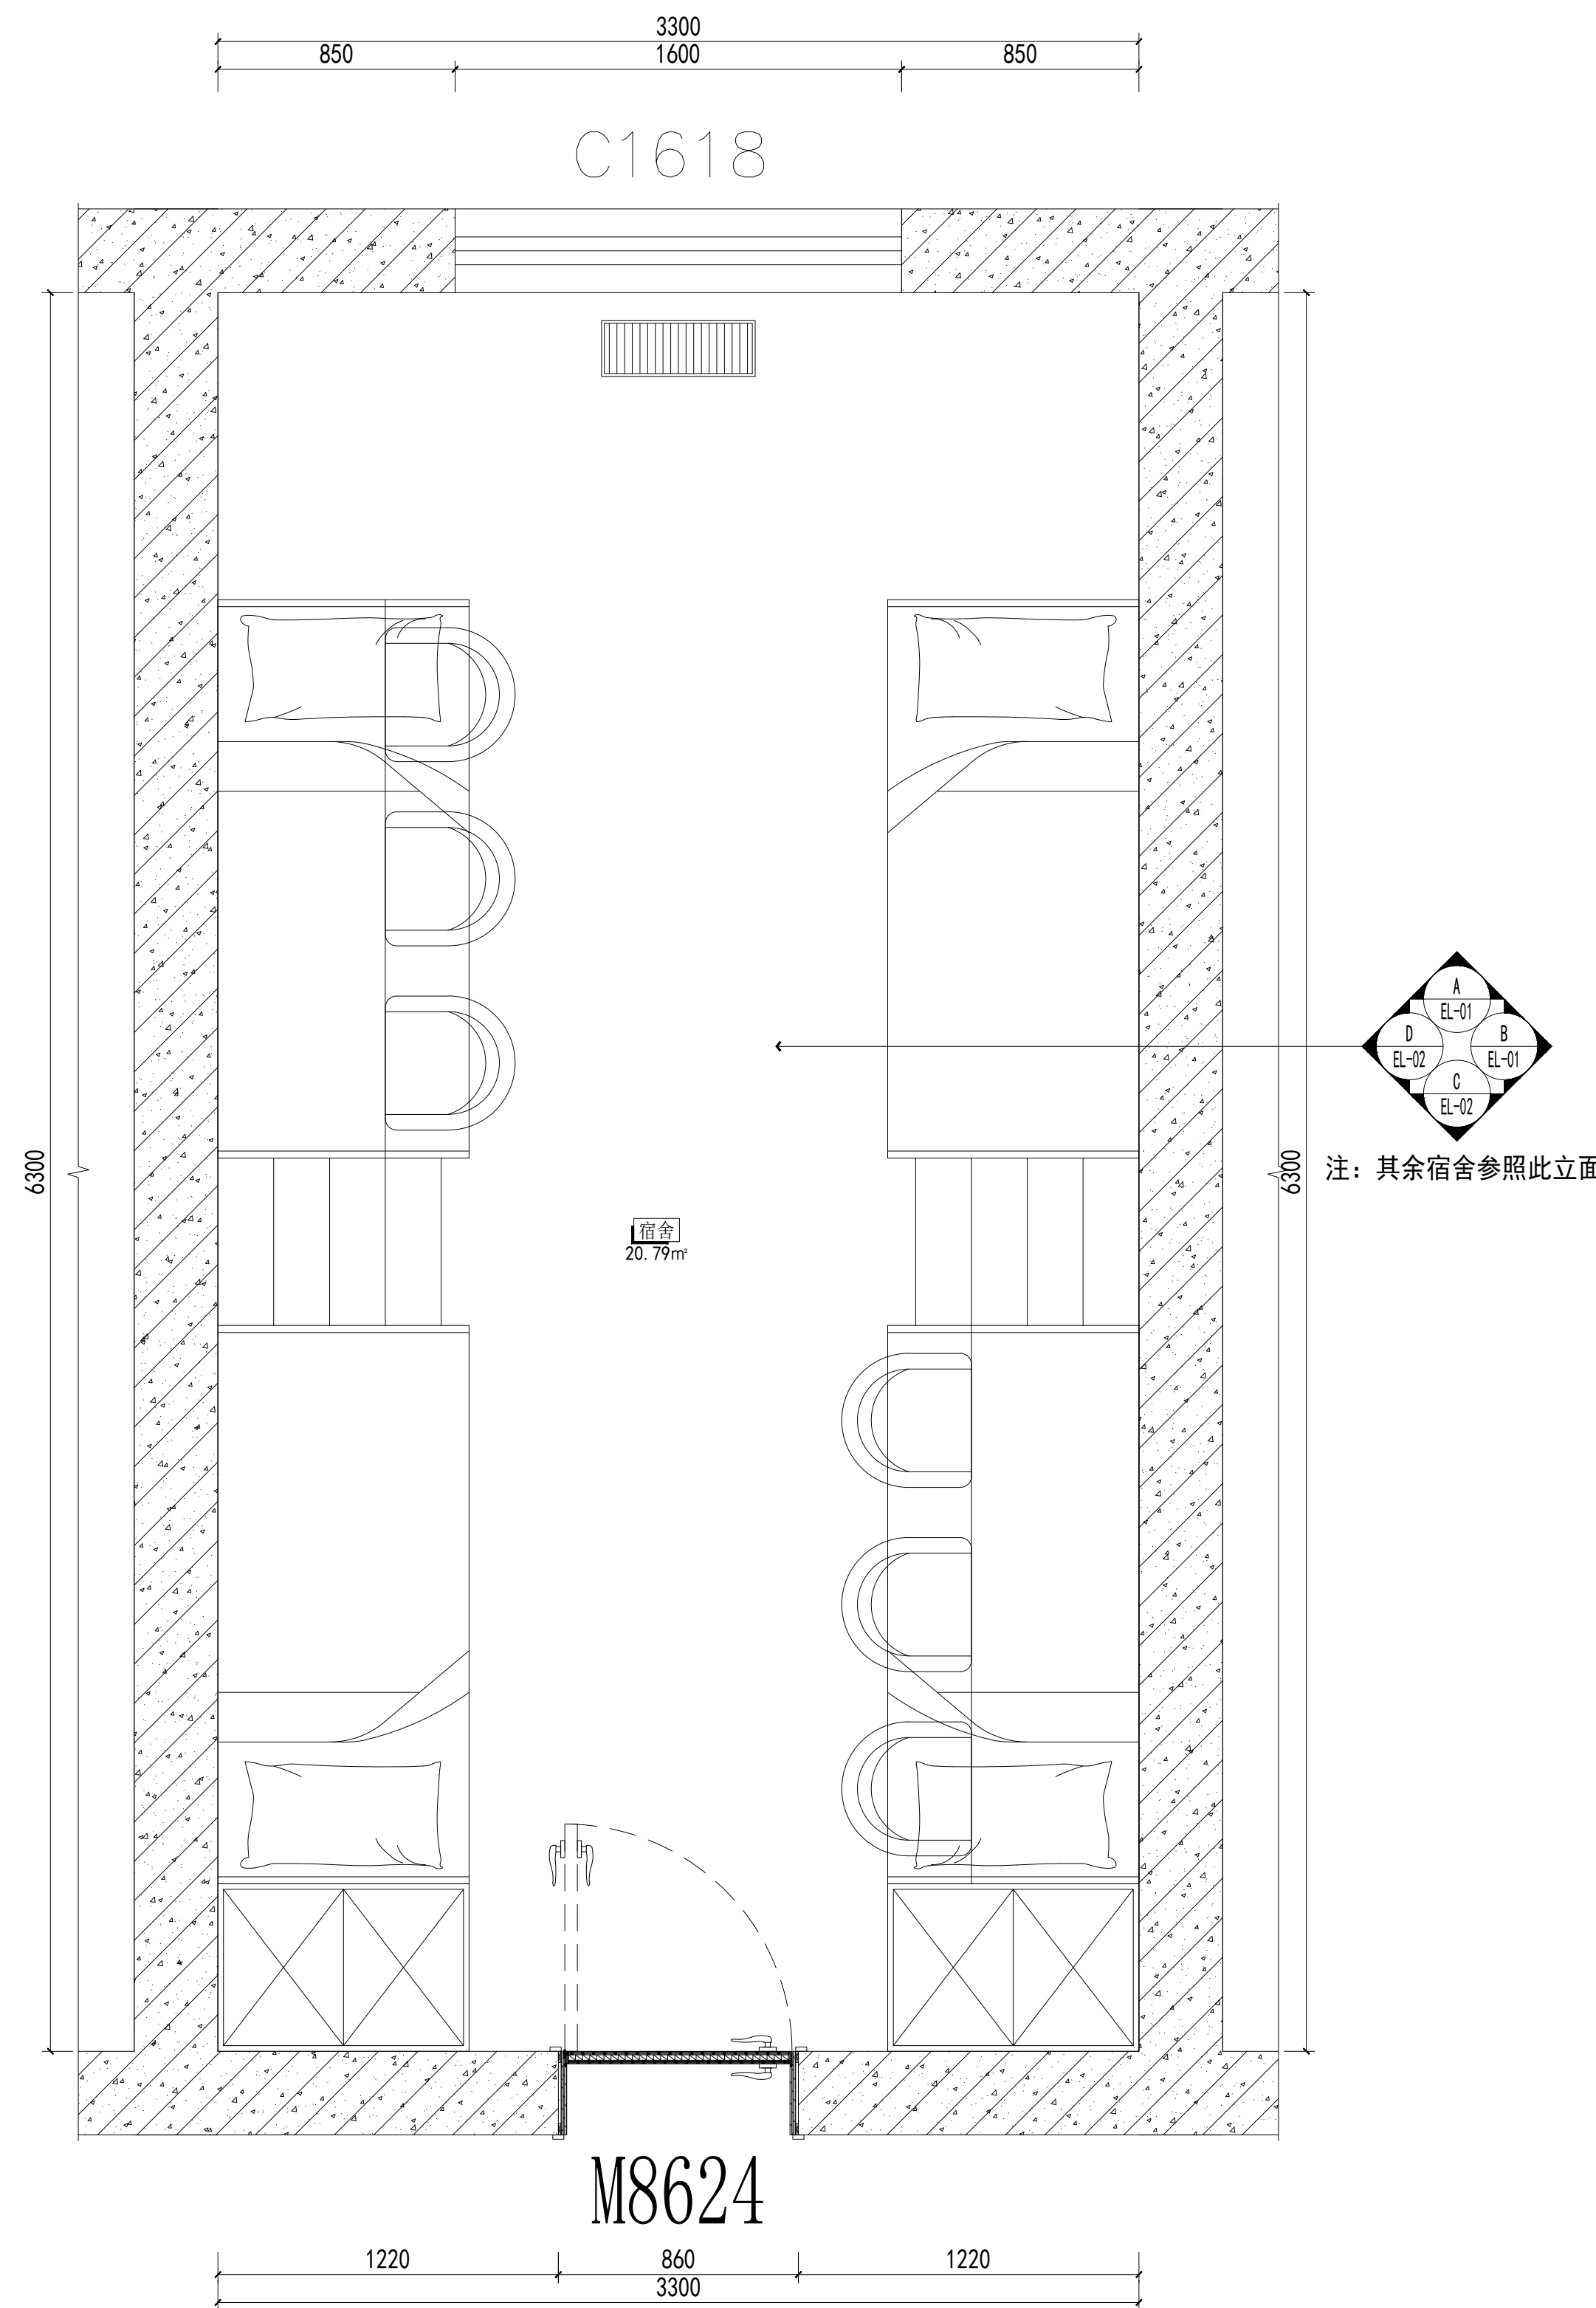

平面布置图
平面图 SCALE 1:20

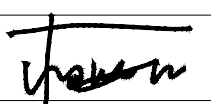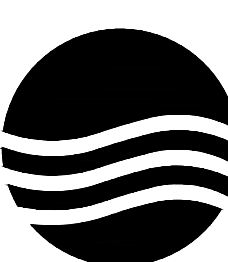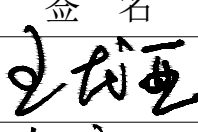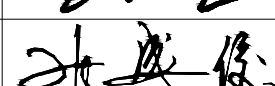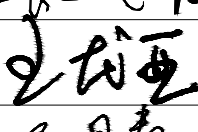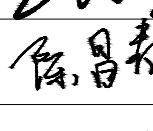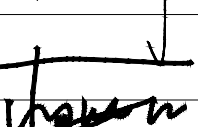项目二维码		
(无二维码图纸无效)		
项目编号		-
会 签 栏	专 业	签 名
	建 筑	
	结 构	
	给排水	
	电 气	
暖通		
设计单位		
		
大洲设计咨询集团有限公司		
证书编号: A232006431		
资质 业 务 范 围	建筑行业（建筑工程、人防工程） 风景园林工程设计专项 市政行业、水利工程 公路行业（公路） 电力行业（送电工程、变电工程）	
建设单位		
新疆农业大学		
项目名称	新疆农业大学4号学生宿舍 楼整体维修改造项目	
工程名称	4号宿舍楼改造	
	姓 名	签 名
审 核	王龙亚	
项目负责人	张成俊	
专业负责人	王龙亚	
校 对	陈昌青	
设 计	杨海江	
绘 图	杨海江	
图 纸 名 称	宿舍平面放大图二	
专 业	建筑	
图 号	SS-PL-02	
日 期	2026. 01	
执业专用章		
(按规定加盖)		
出图专用章		
本图须加盖出图签章,否则一律无效		

项目二维码

(无二维码图纸无效)

项目编号

-

专业

建筑

结构

给排水

电气

暖通

签名

设计单位

大洲设计咨询集团有限公司

证书编号: A232006431

资质业务范围

建筑行业（建筑工程、人防工程）
风景园林工程设计专项
市政行业、水利工程
公路行业（公路）
电力行业（送电工程、变电工程）

建设单位

新疆农业大学

项目名称

新疆农业大学4号学生宿舍楼整体维修改造项目

工程名称

4号宿舍楼改造

姓名

签名

审核

王龙亚

项目负责人

张成俊

专业负责人

王龙亚

校对

陈昌青

设计

杨海江

绘图

杨海江

图纸名称

宿舍平面放大图三

专业

建筑

图号

SS-PL-03

日期



2026.01

执业专用章

（按规定加盖）

出图专用章

本图须加盖出图签章, 否则一律无效

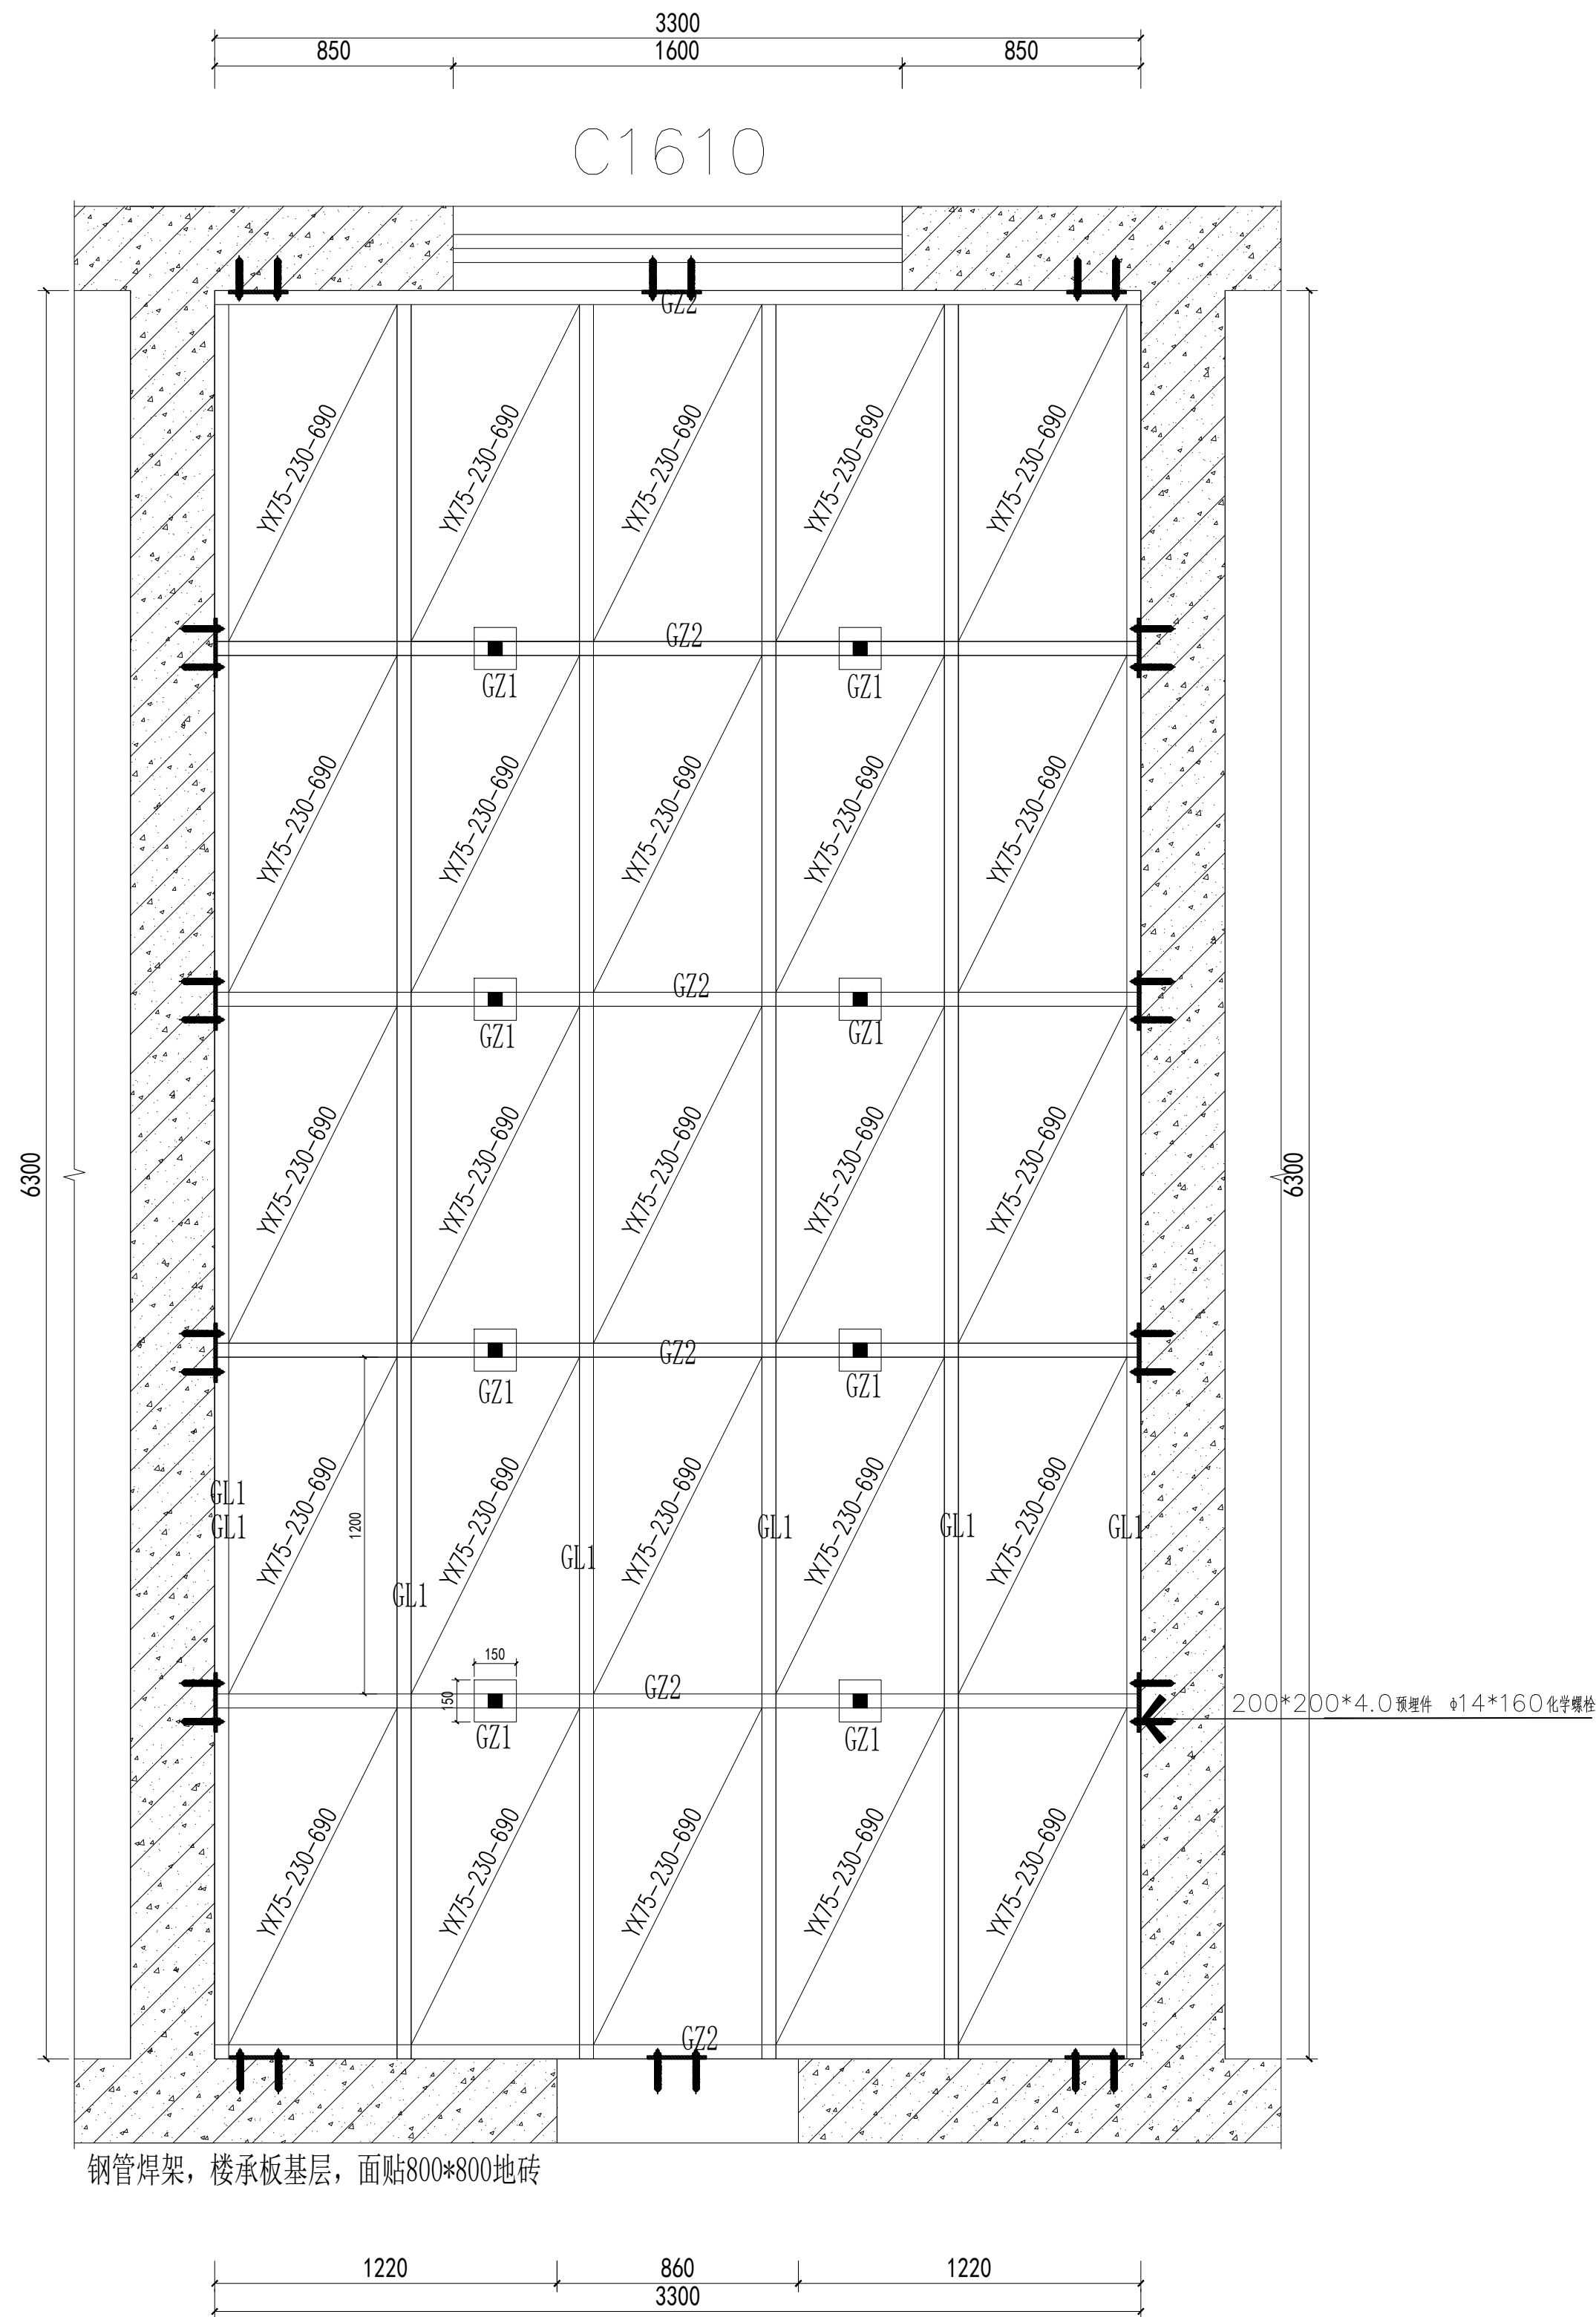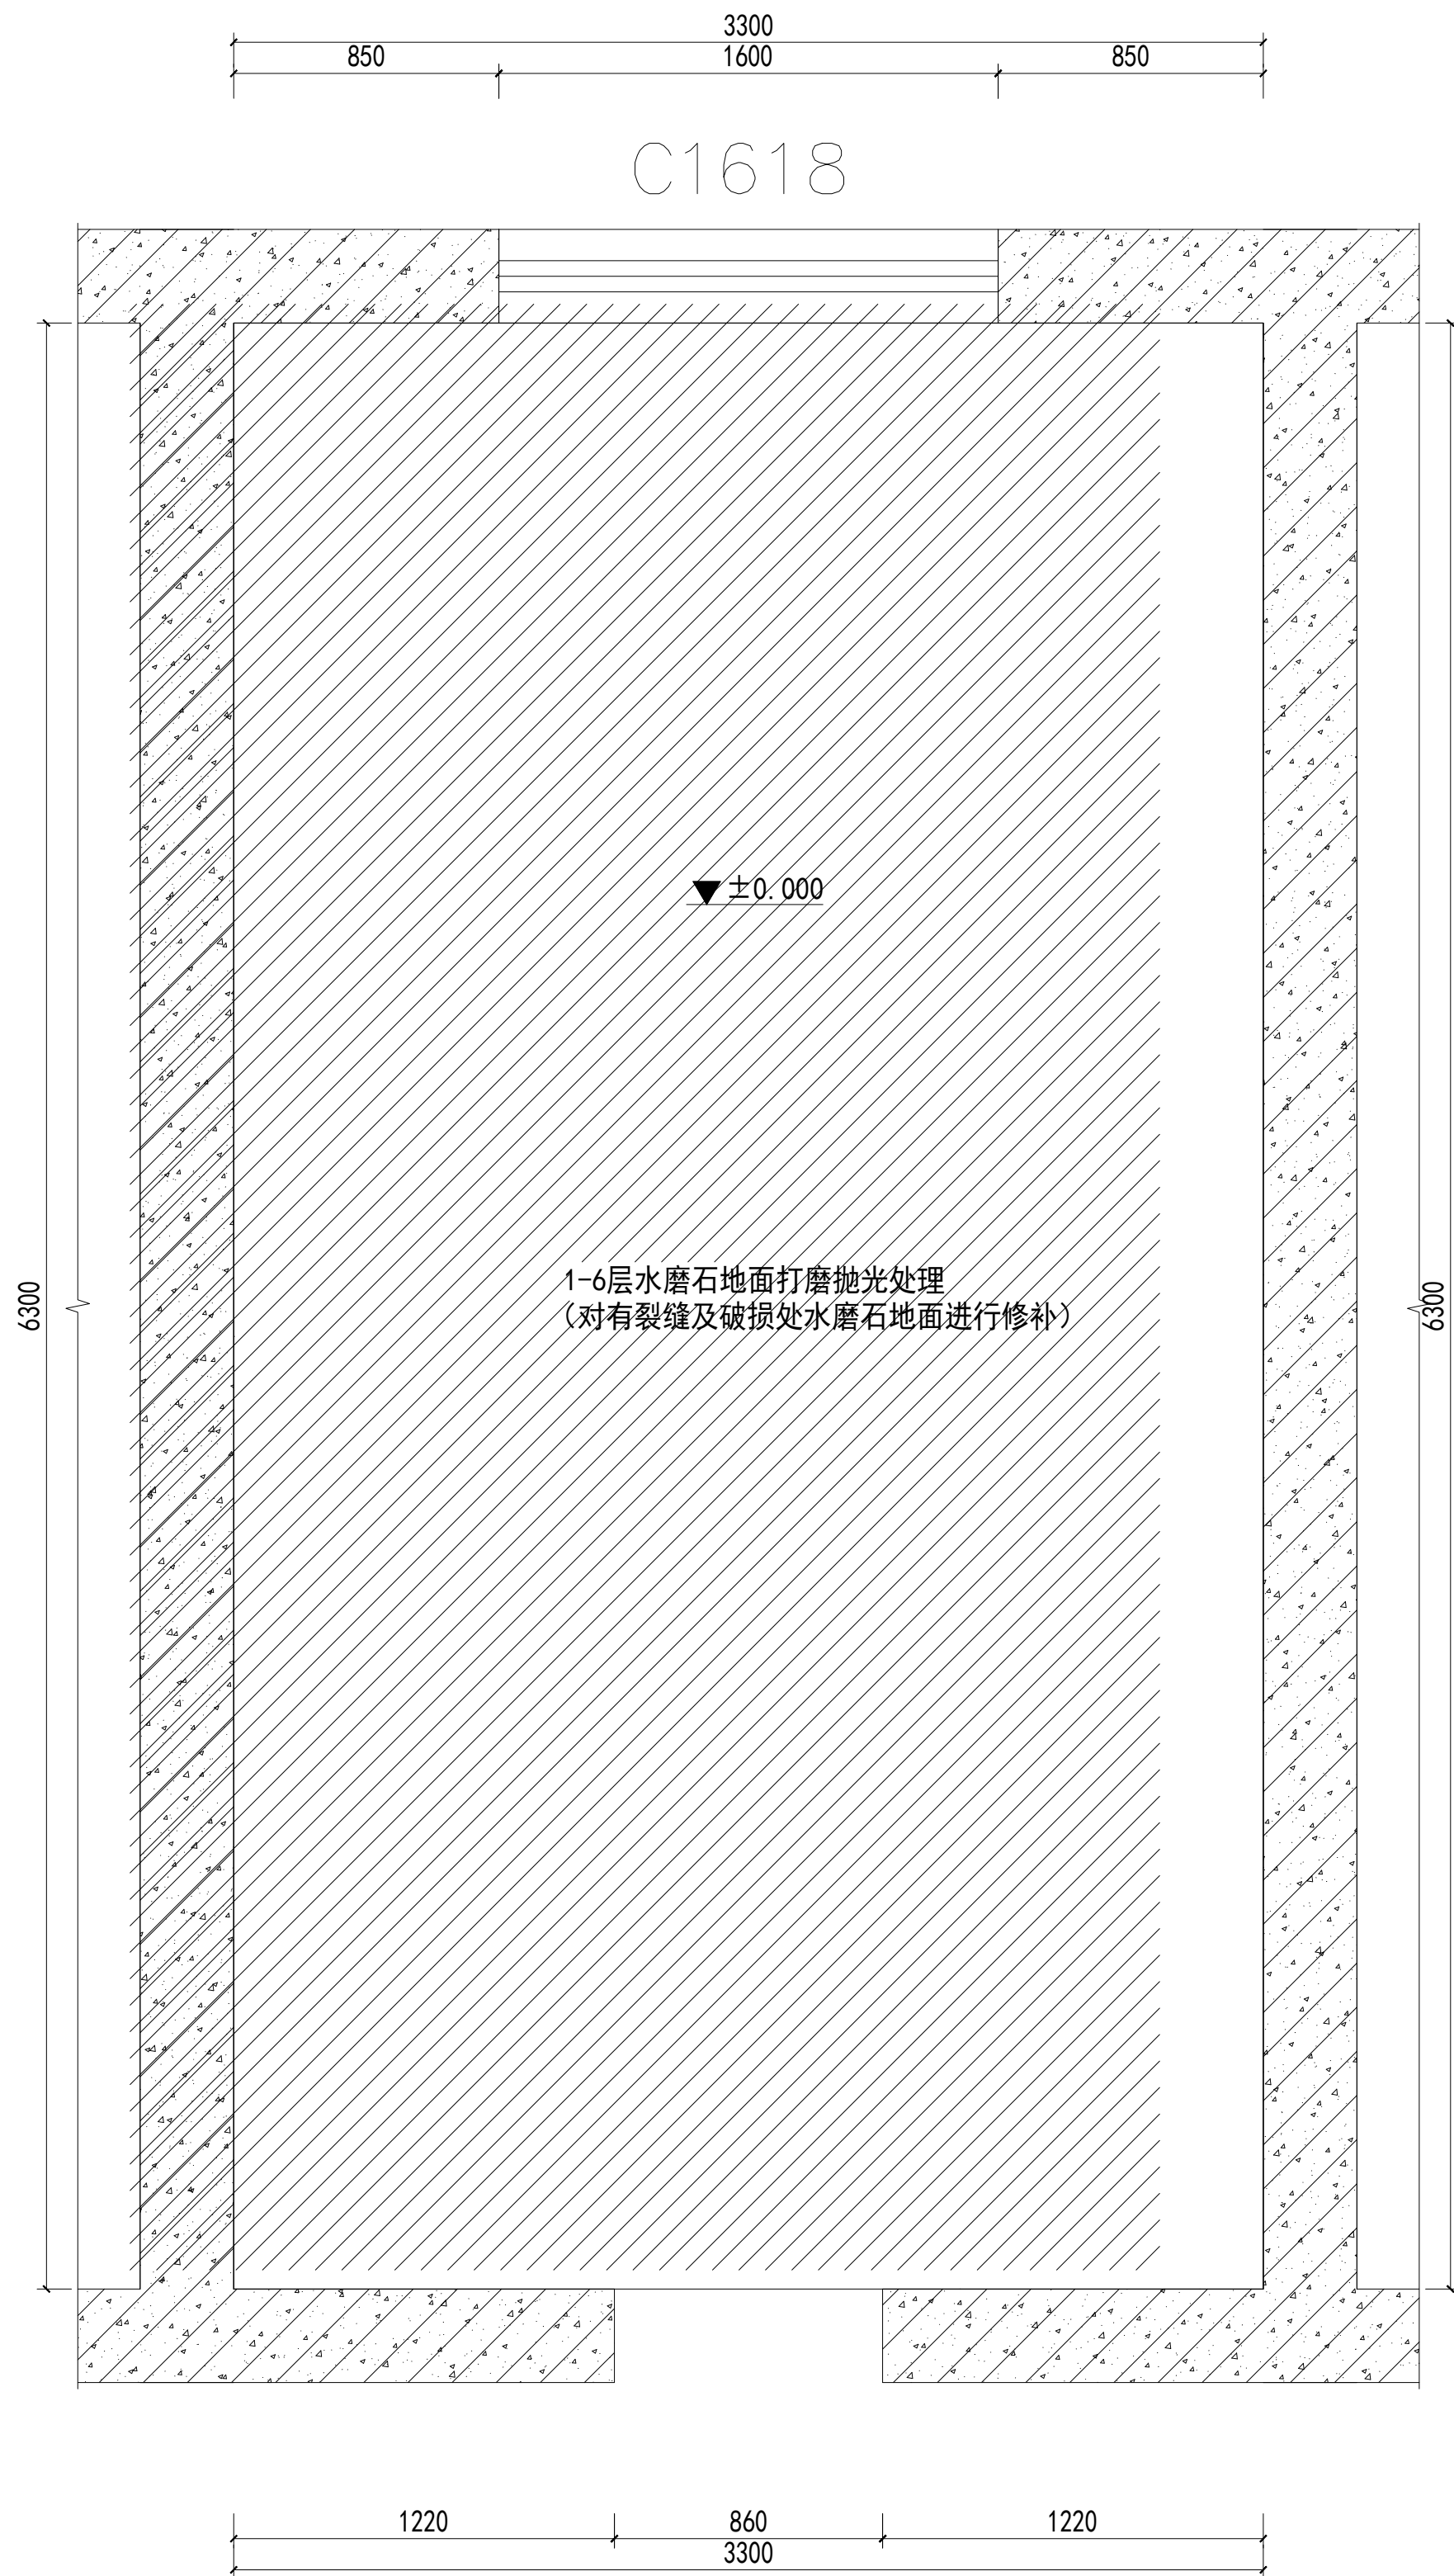

钢构件截面表		
构件编号	截面尺寸	
GZ2	100X50X2.5	钢管
GL1	50X50X3.0	角铁

150

150

150*150*4.0预埋件

50*50*2.5立管

GZ1

详见DT-04节点图

地面铺装图
平面图
SCALE 1:20

一层下跃地面抬高示意图
平面图
SCALE 1:20

项目二维码

(无二维码图纸无效)

项目编号

-

专业

建筑

结构

给排水

电气

暖通

签名

设计单位

大洲设计咨询集团有限公司

证书编号: A232006431

资质业务范围

建筑行业（建筑工程、人防工程）
风景园林工程设计专项
市政行业、水利工程
公路行业（公路）
电力行业（送电工程、变电工程）

建设单位

新疆农业大学

项目名称

新疆农业大学4号学生宿舍楼整体维修改造项目

工程名称

4号宿舍楼改造

姓名

签名

审核

王龙亚

项目负责人

张成俊

专业负责人

王龙亚

校对

陈昌青

设计

杨海江

绘图

杨海江

图纸名称

宿舍平面放大图四

专业

建筑

图号

SS-PL-04

日期


2026.01

执业专用章

(按规定加盖)


出图专用章

本图须加盖出图签章,否则一律无效

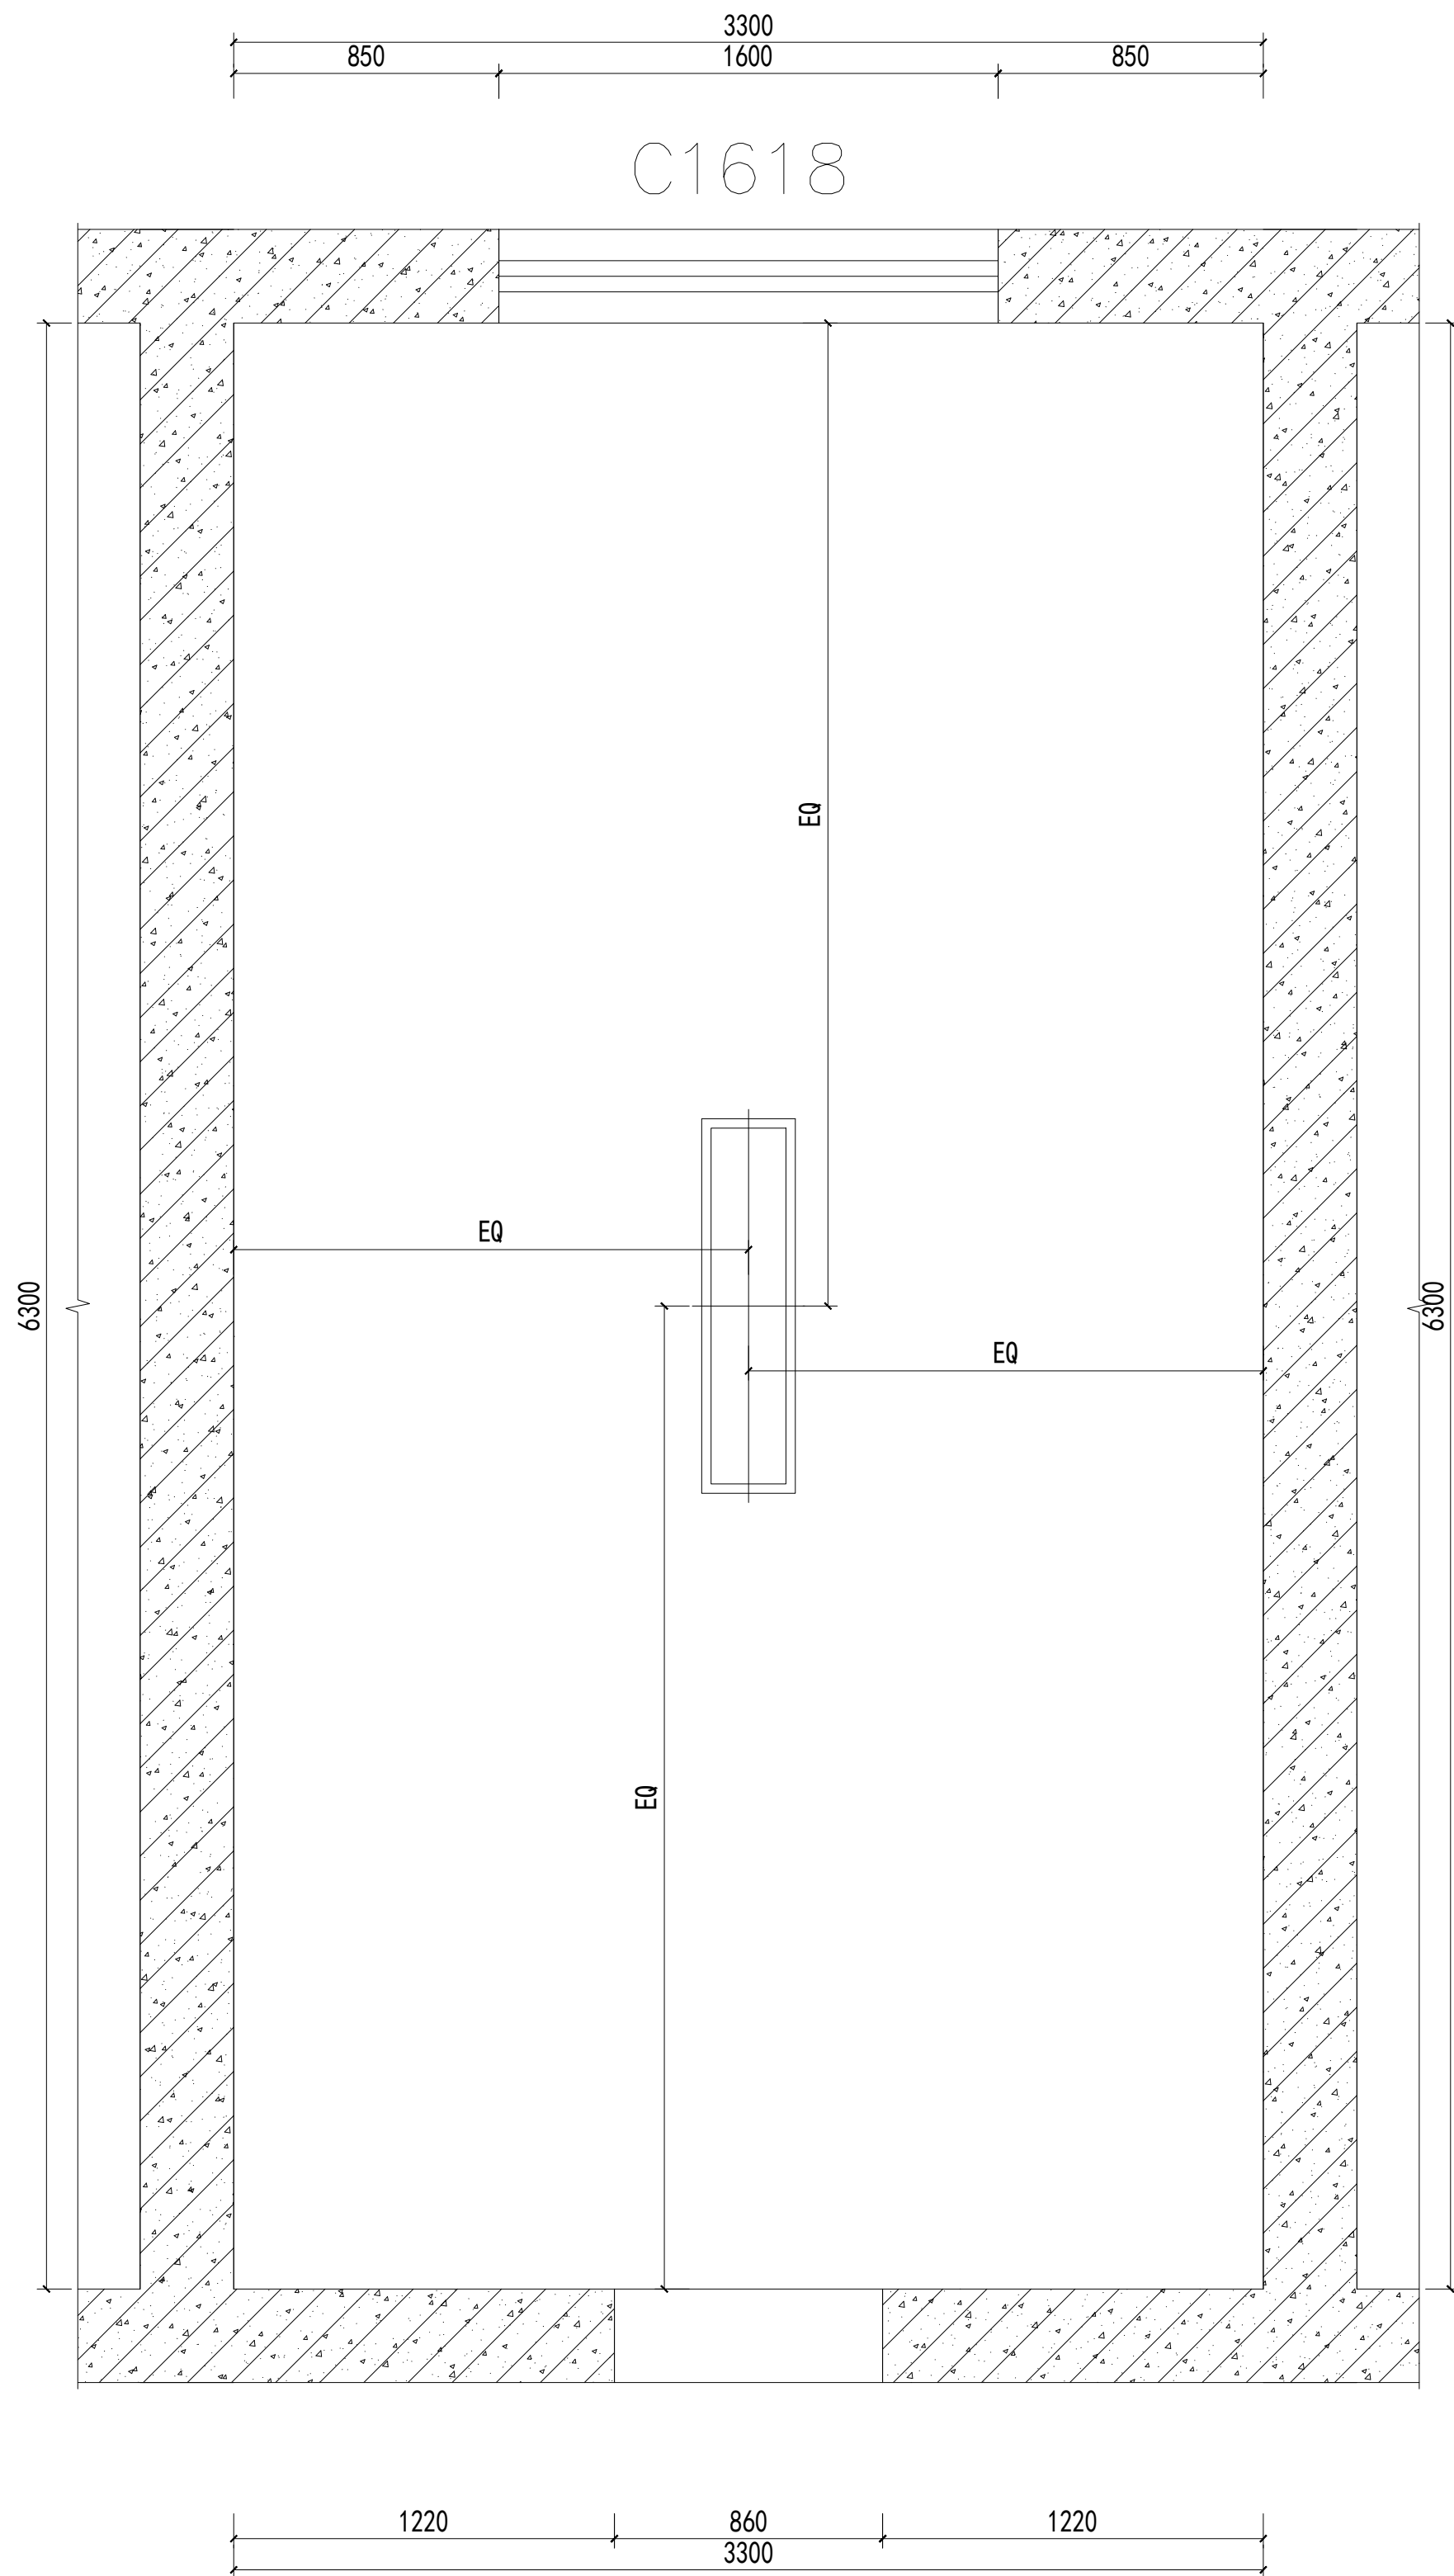

编号	块缩略图	块名称	使用位置	备注
1		条形灯 (1200×300)	宿舍	参考值: 120*30cm, 70W, 6000K, 防眩罩面罩
2		方形吸顶灯 (600×600)	卫生间	参考值: 60*60cm, 36W, 6000K, 防眩罩面罩
3		圆形吸顶灯 (350)	过道	参考值: 35cm, 18W, 6000K, 防眩罩面罩
4		排气扇	卫生间	参考值: 60*60cm, 200W, 铝扣板吊顶专用
5				
6		硅酸钙板、集成吊顶起铺点		



天花灯具定位图
平面图
SCALE 1:20

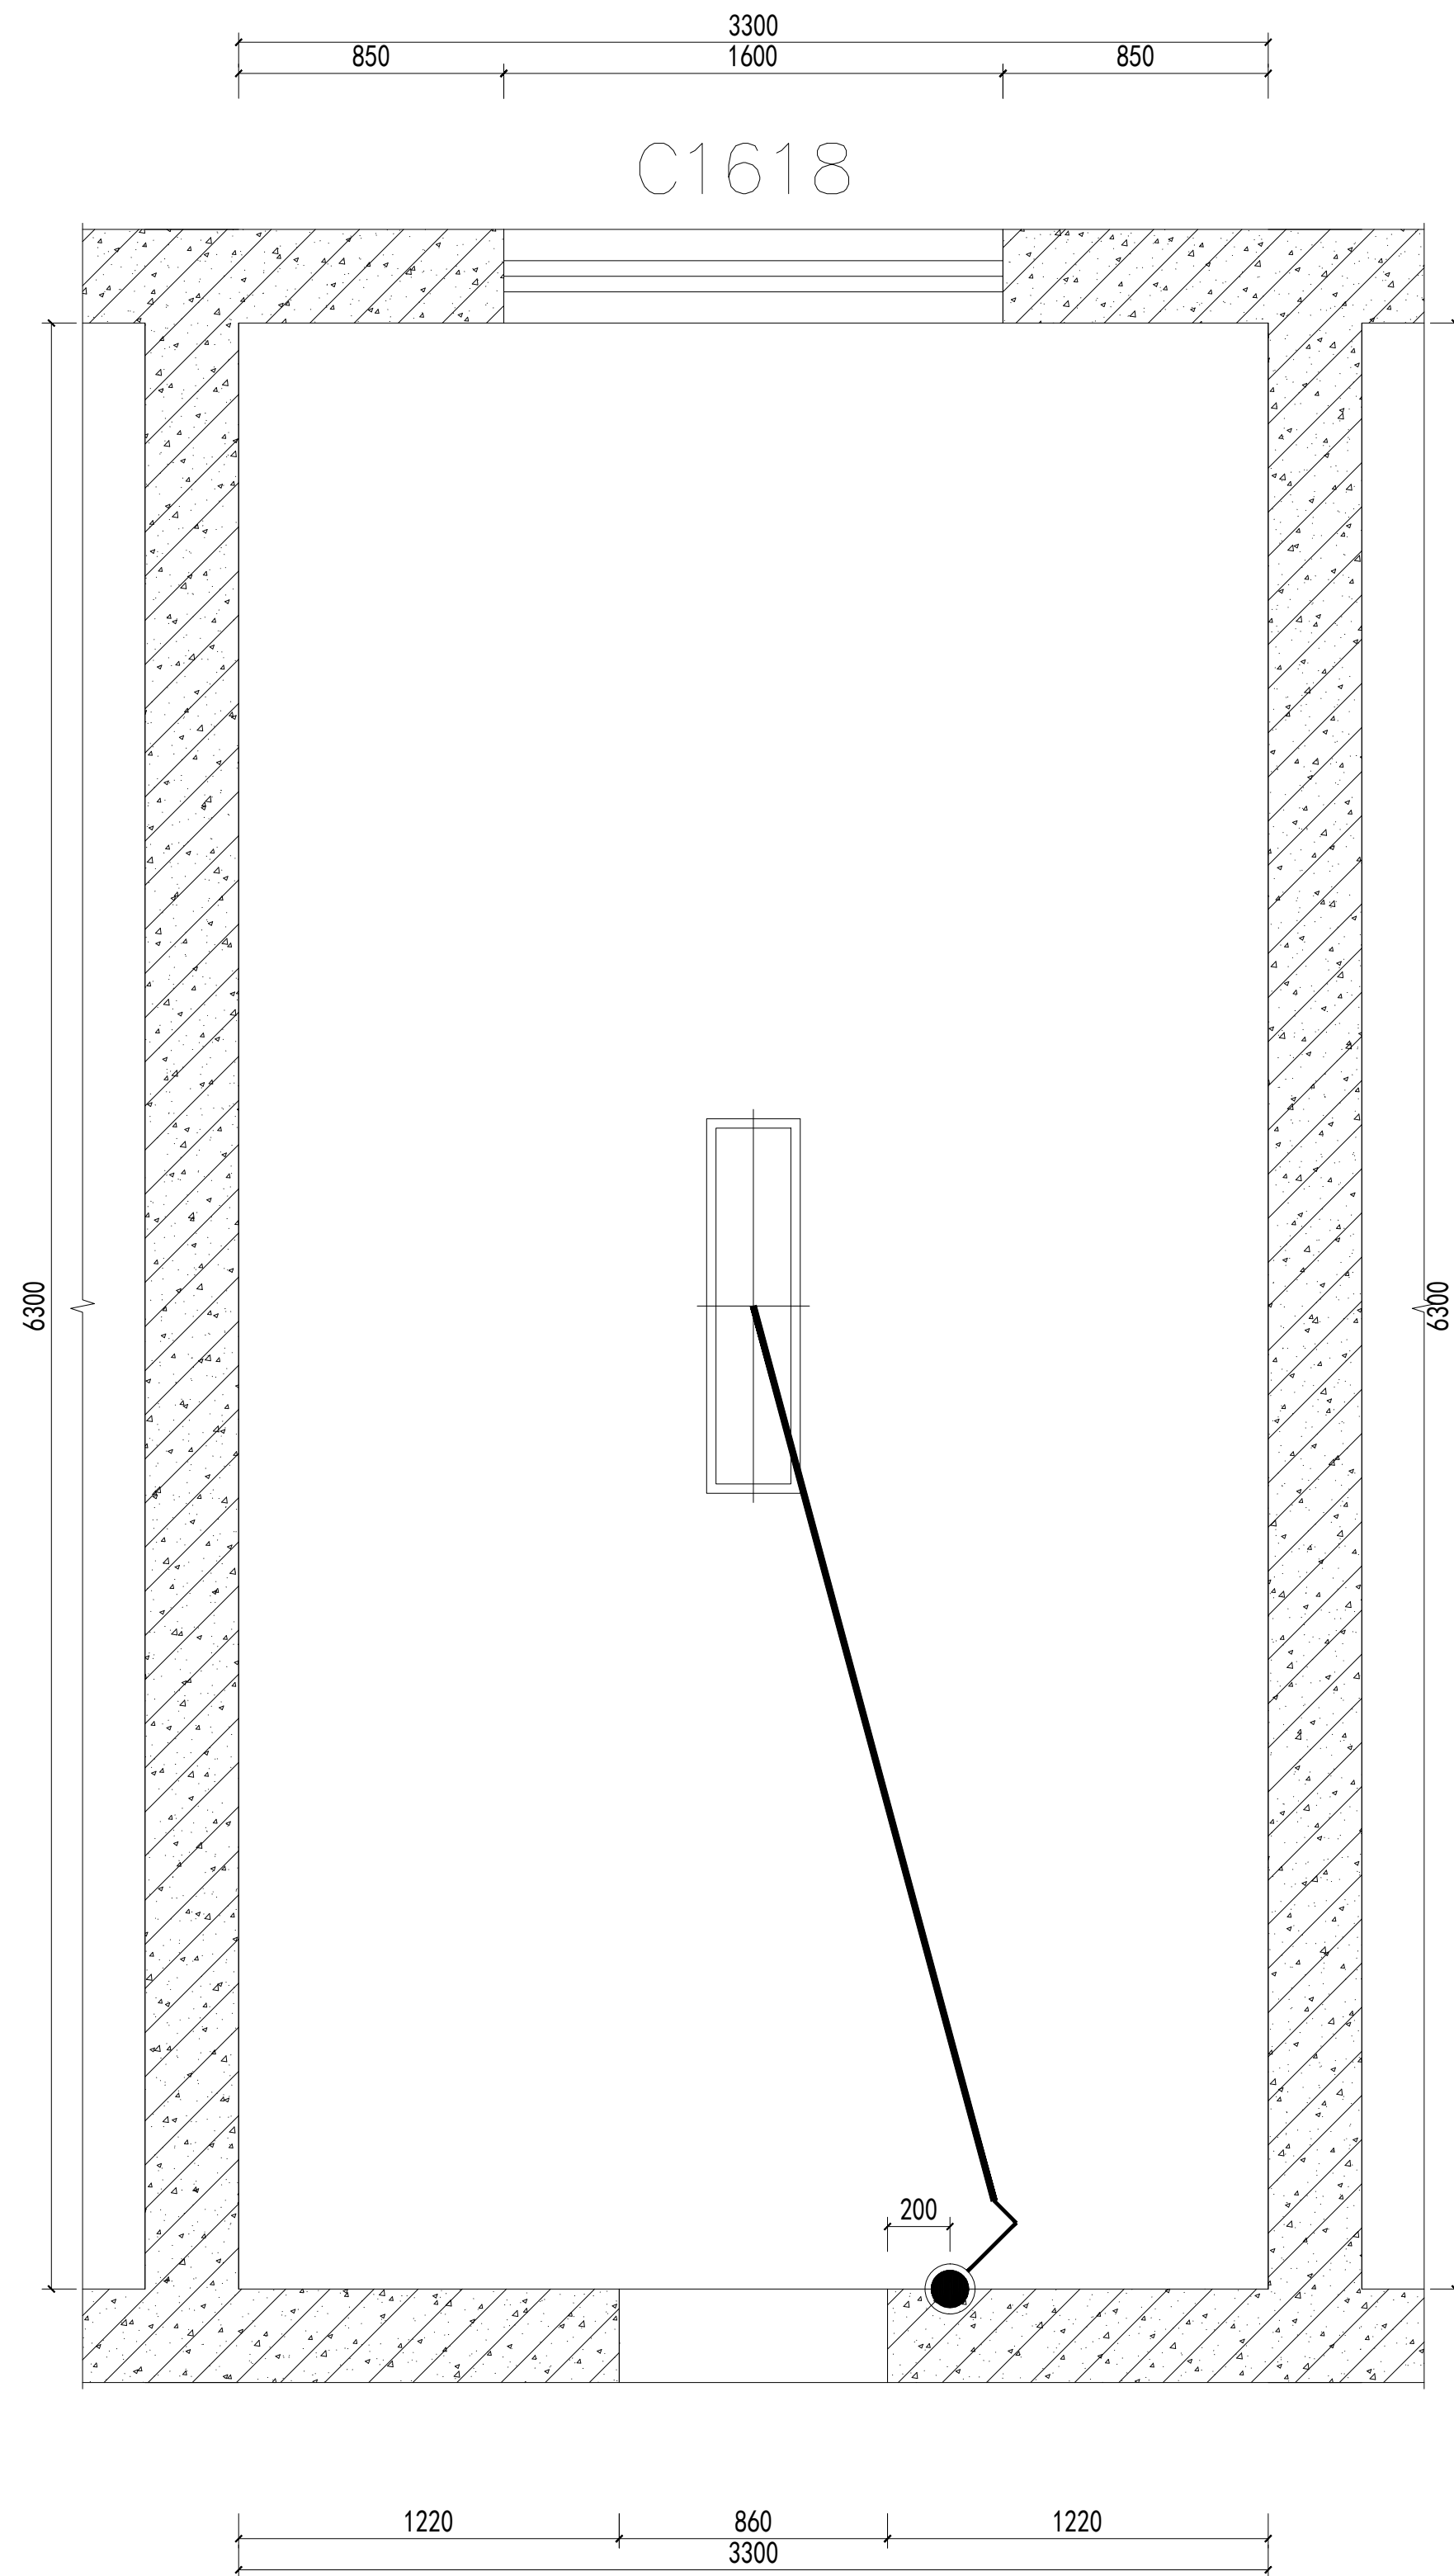

编号	块缩略图	块名称	使用位置	备注
1		条形灯 (1200×300)	宿舍	参考值: 120*30cm, 70W, 6000K, 防眩罩面罩
2		方形吸顶灯 (600×600)	卫生间	参考值: 60*60cm, 36W, 6000K, 防眩罩面罩
3		圆形吸顶灯 (350)	过道	参考值: 35cm, 18W, 6000K, 防眩罩面罩
4		排气扇	卫生间	参考值: 60*60cm, 200W, 铝扣板吊顶专用
5				
6		硅酸钙板、集成吊顶起铺点		


开关控制图
平面图
SCALE 1:20

备注：宿舍衣柜、床架、书桌、不计入本次控制价内，由甲方自行采购。

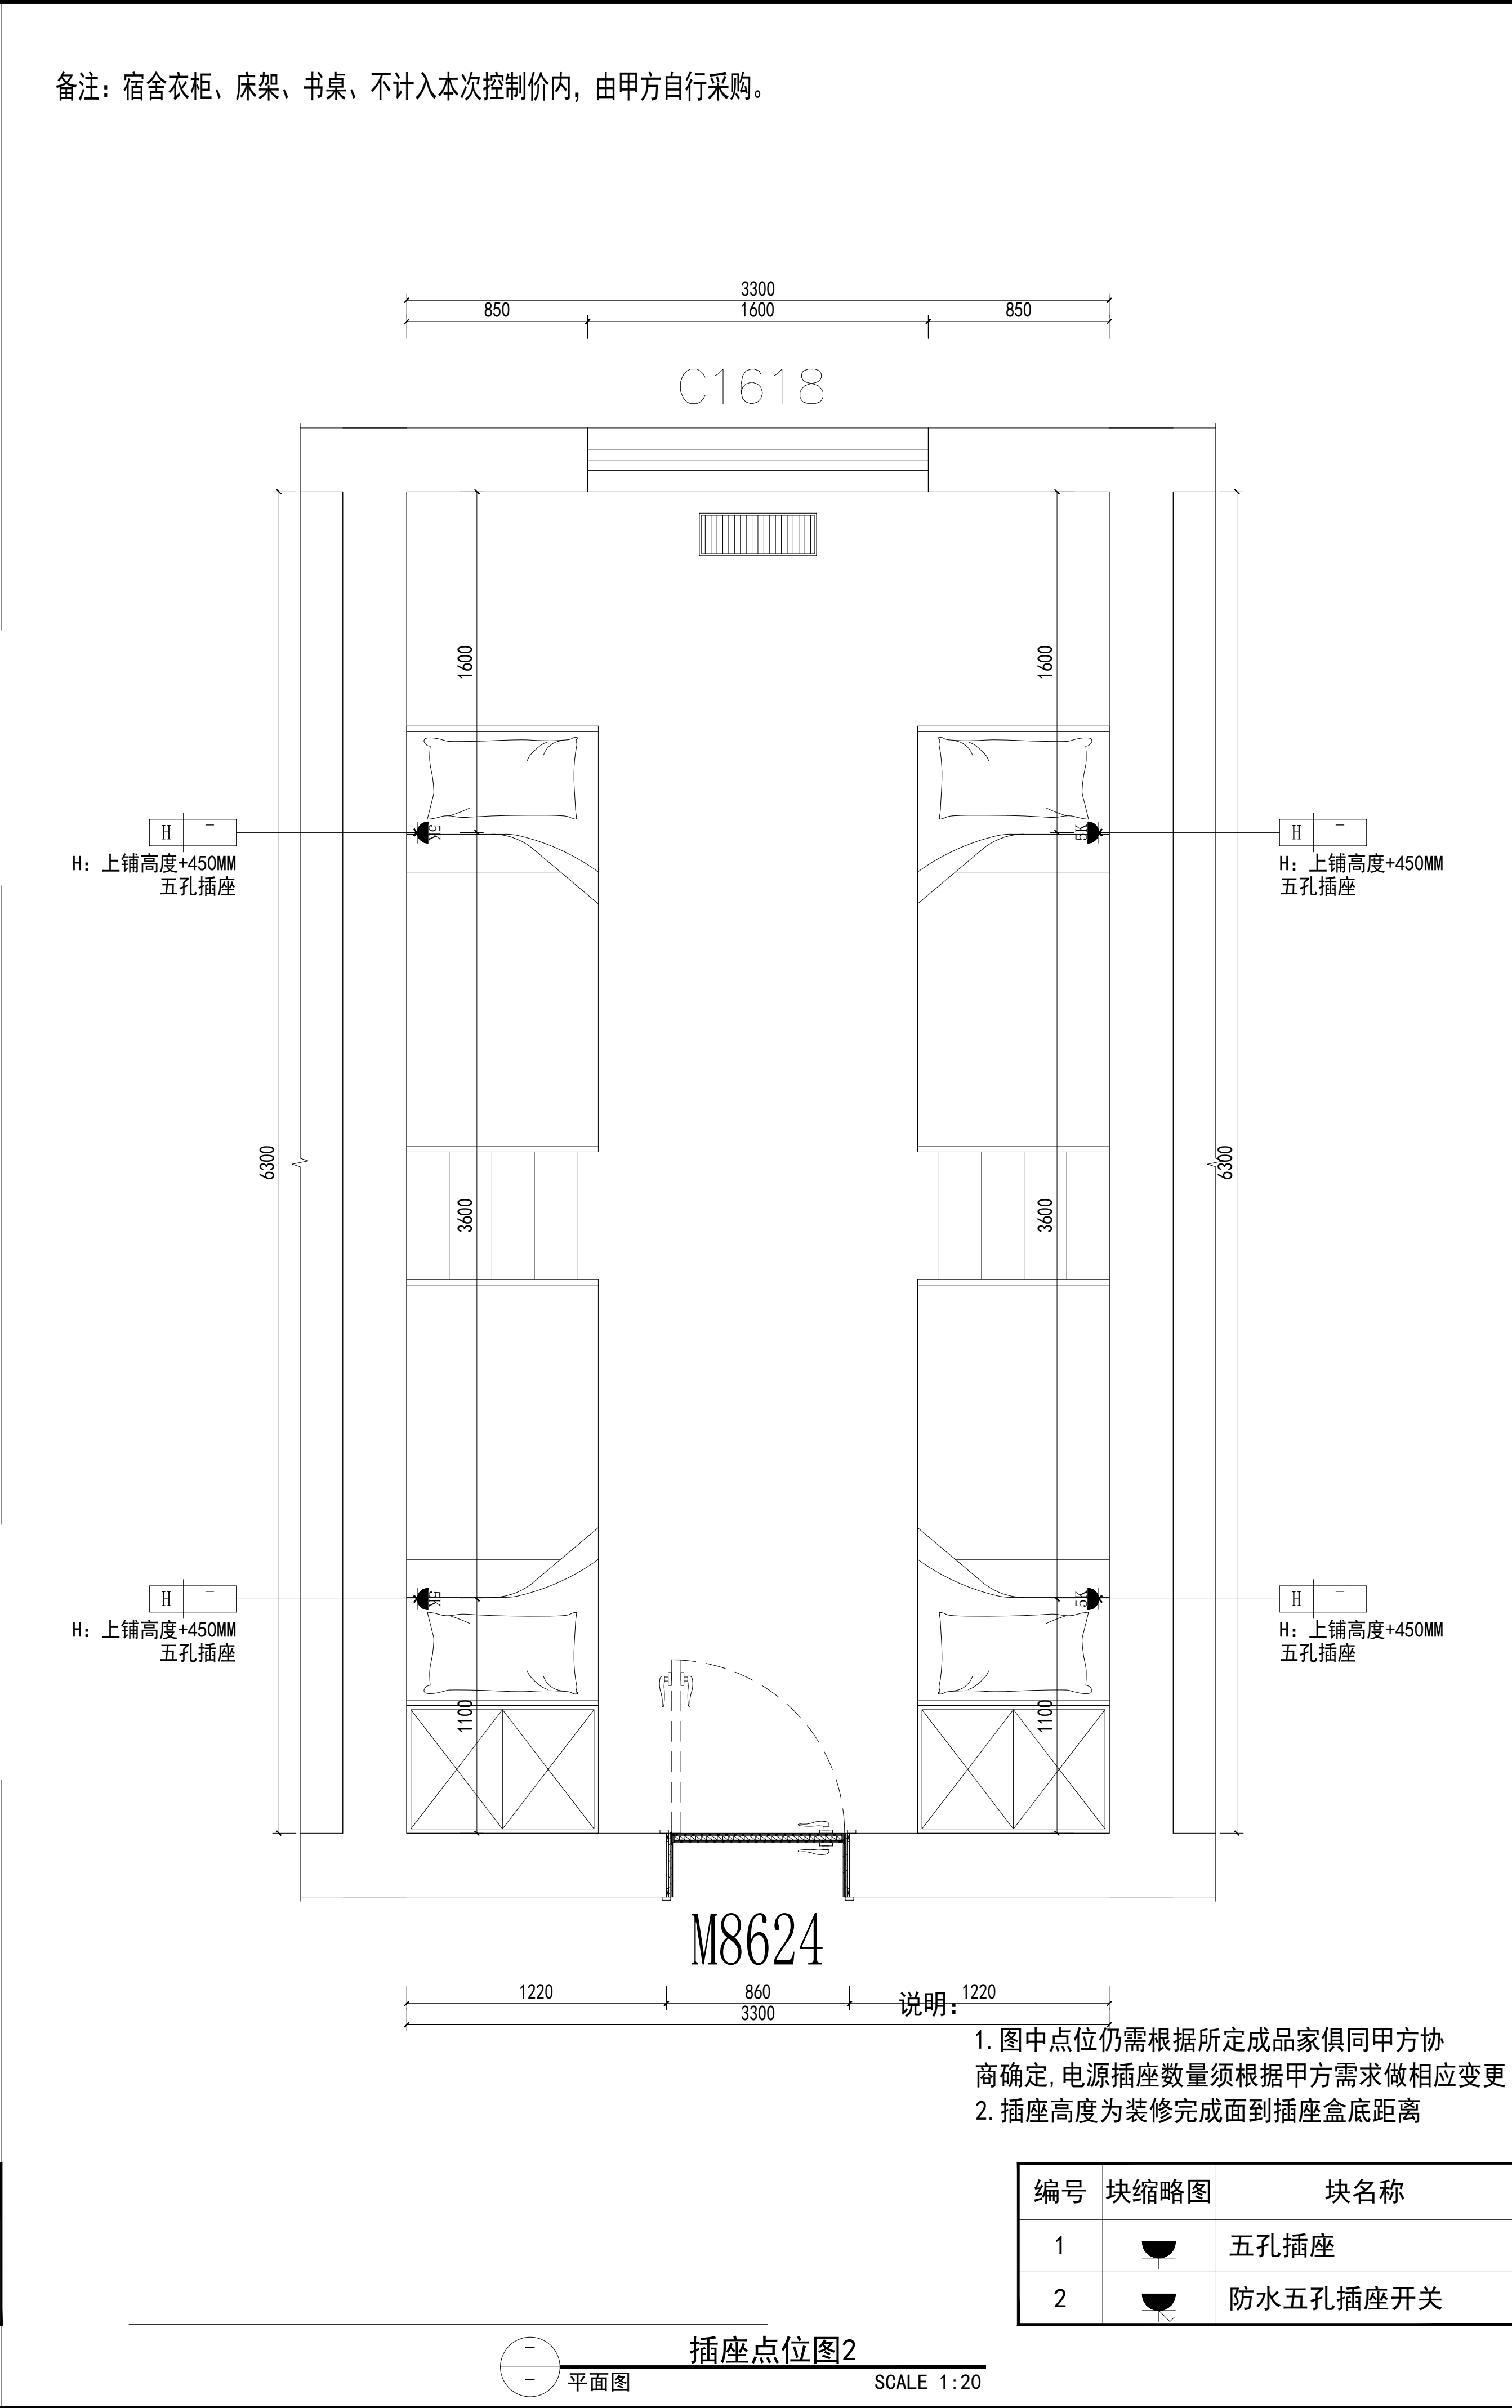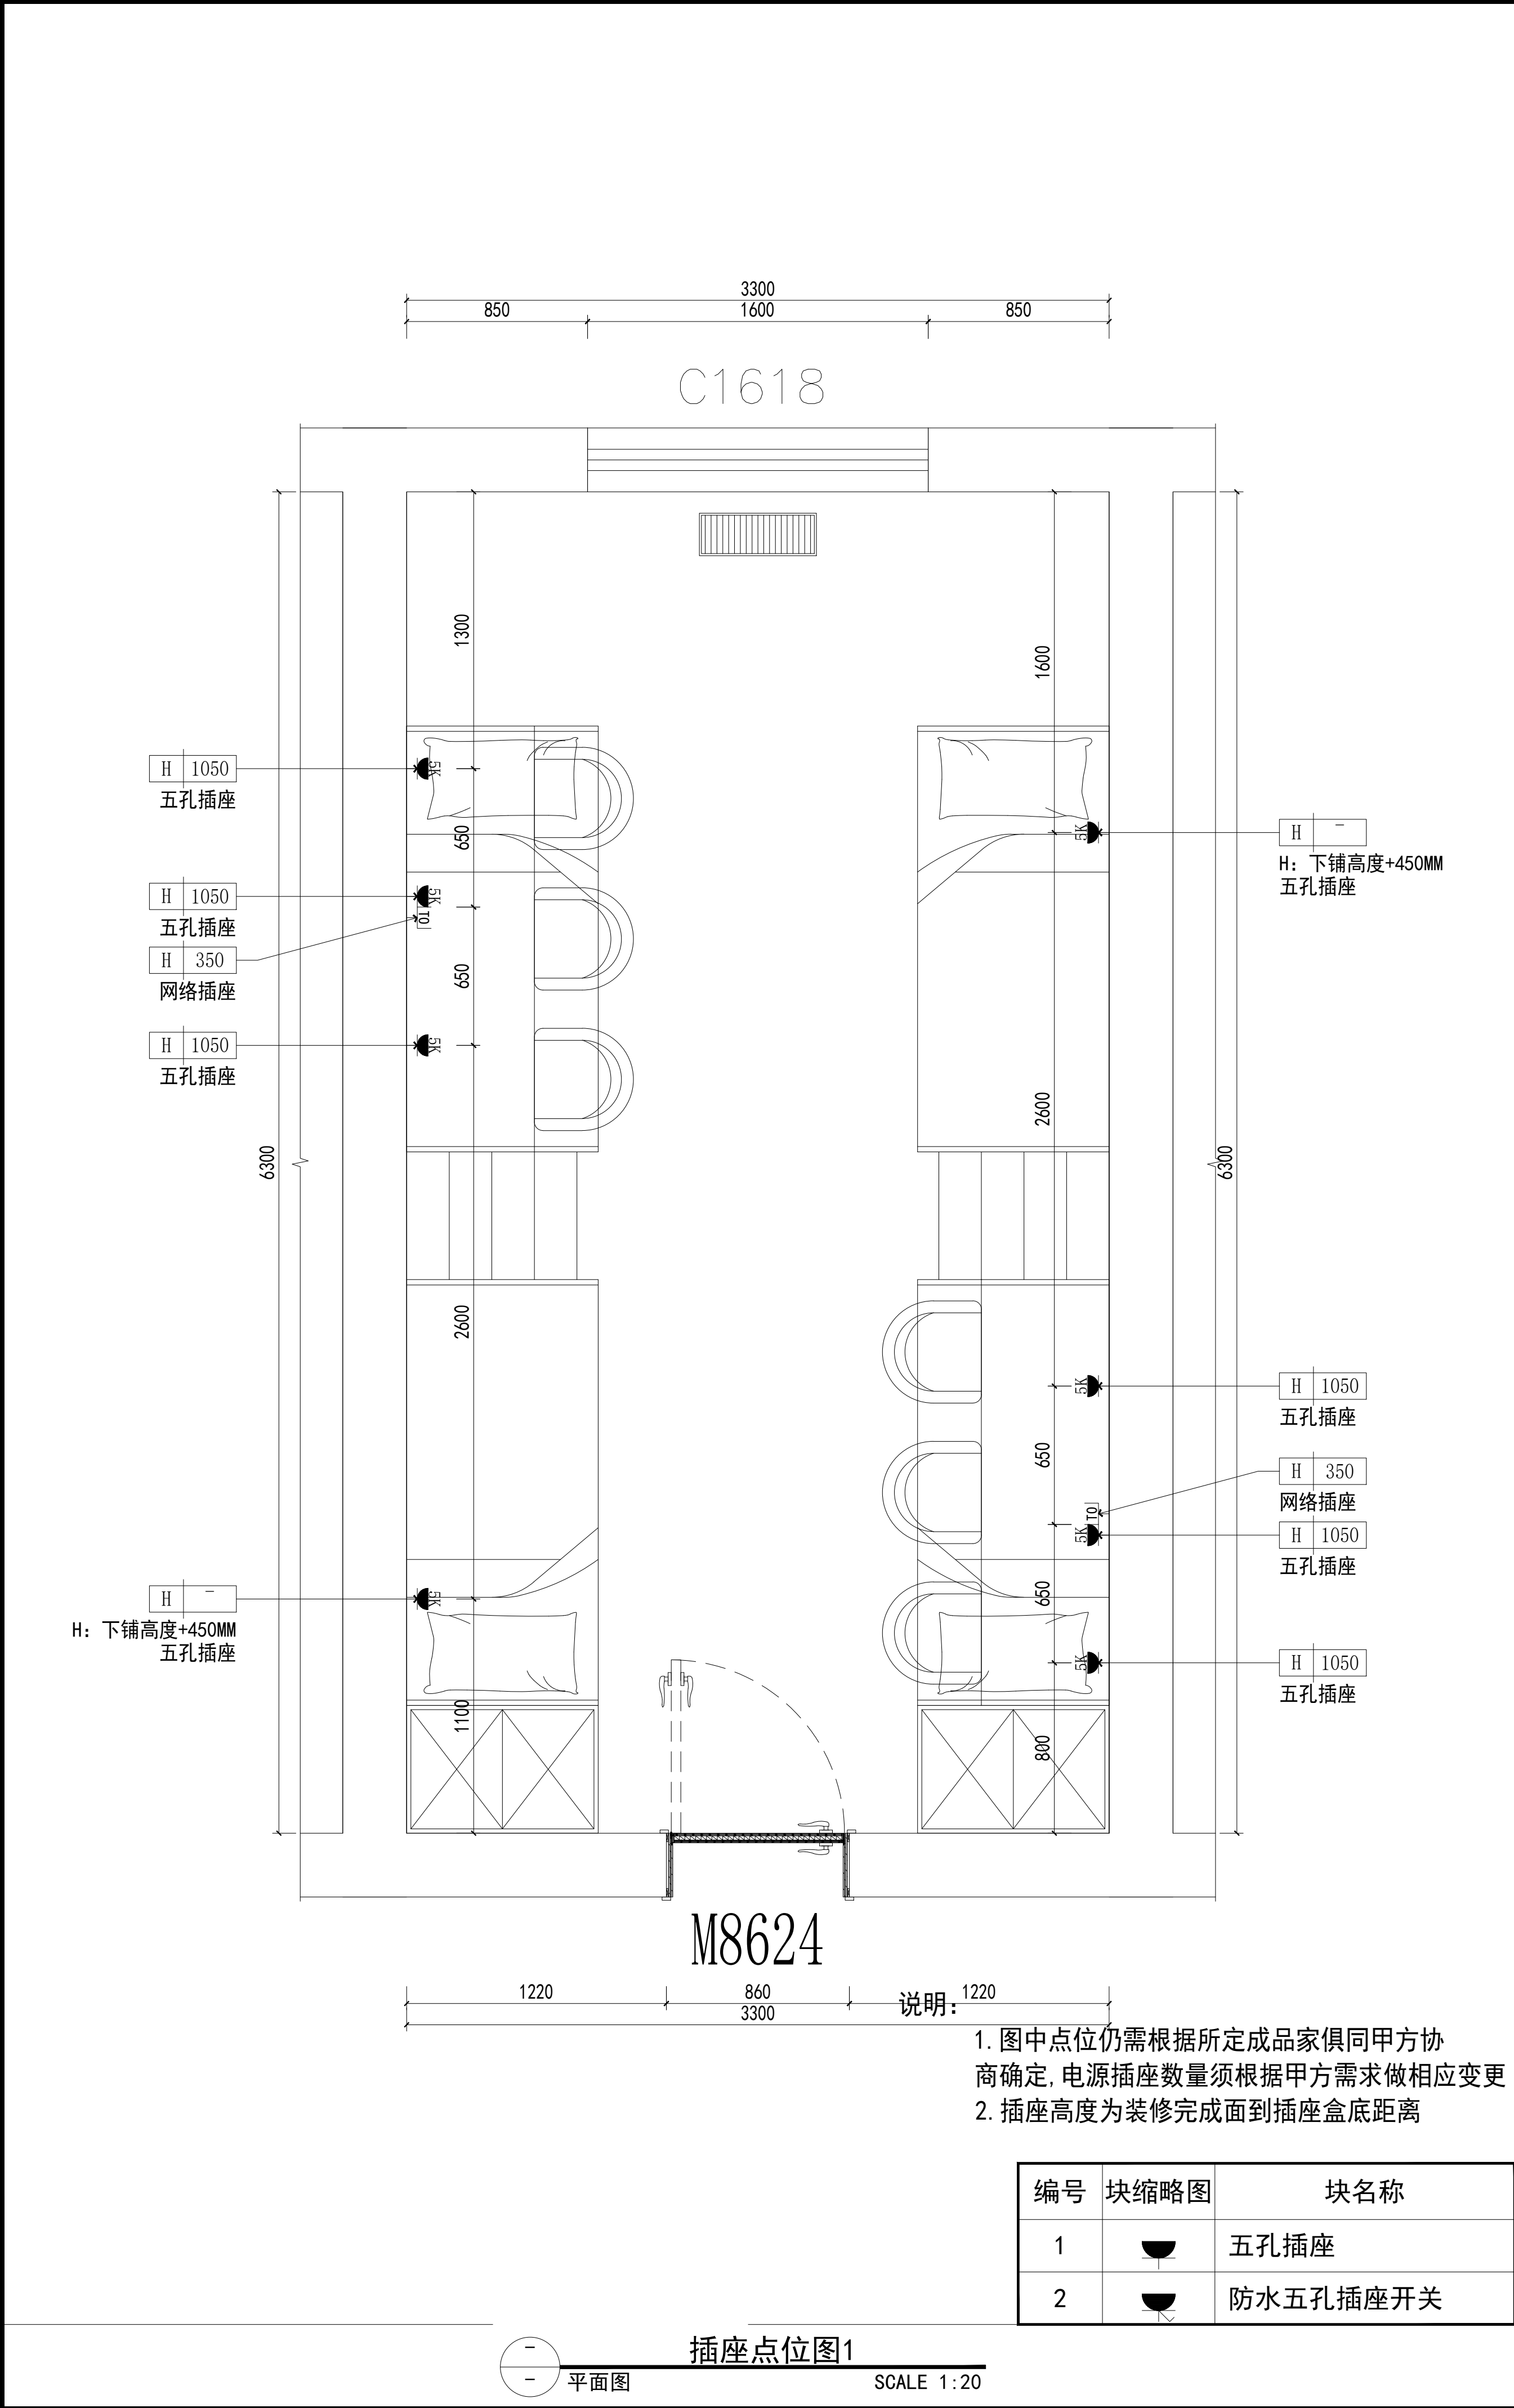


项目二维码	
(无二维码图纸无效)	
项目编号	-
专业	签名
建筑	
结构	
给排水	
电气	
暖通	
设计单位	
大洲设计咨询集团有限公司	
证书编号: A232006431	
资质业务范围	建筑行业（建筑工程、人防工程） 风景园林工程设计专项 市政行业、水利工程 公路行业（公路） 电力行业（送电工程、变电工程）
建设单位	新疆农业大学
项目名称	新疆农业大学4号学生宿舍楼整体维修改造项目
工程名称	4号宿舍楼改造
姓名	签名
审核	王龙亚
项目负责人	张成俊
专业负责人	王龙亚
校对	陈昌青
设计	杨海江
绘图	杨海江
图纸名称	宿舍平面放大图五
专业	建筑
图号	SS-PL-05
日期	2026.01
执业专用章	
(按规定加盖)	
出图专用章	
本图须加盖出图签章, 否则一律无效	





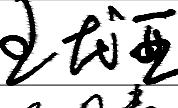
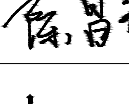
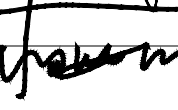
备注：宿舍衣柜、床架、书桌、不计入本次控制价内，由甲方自行采购。

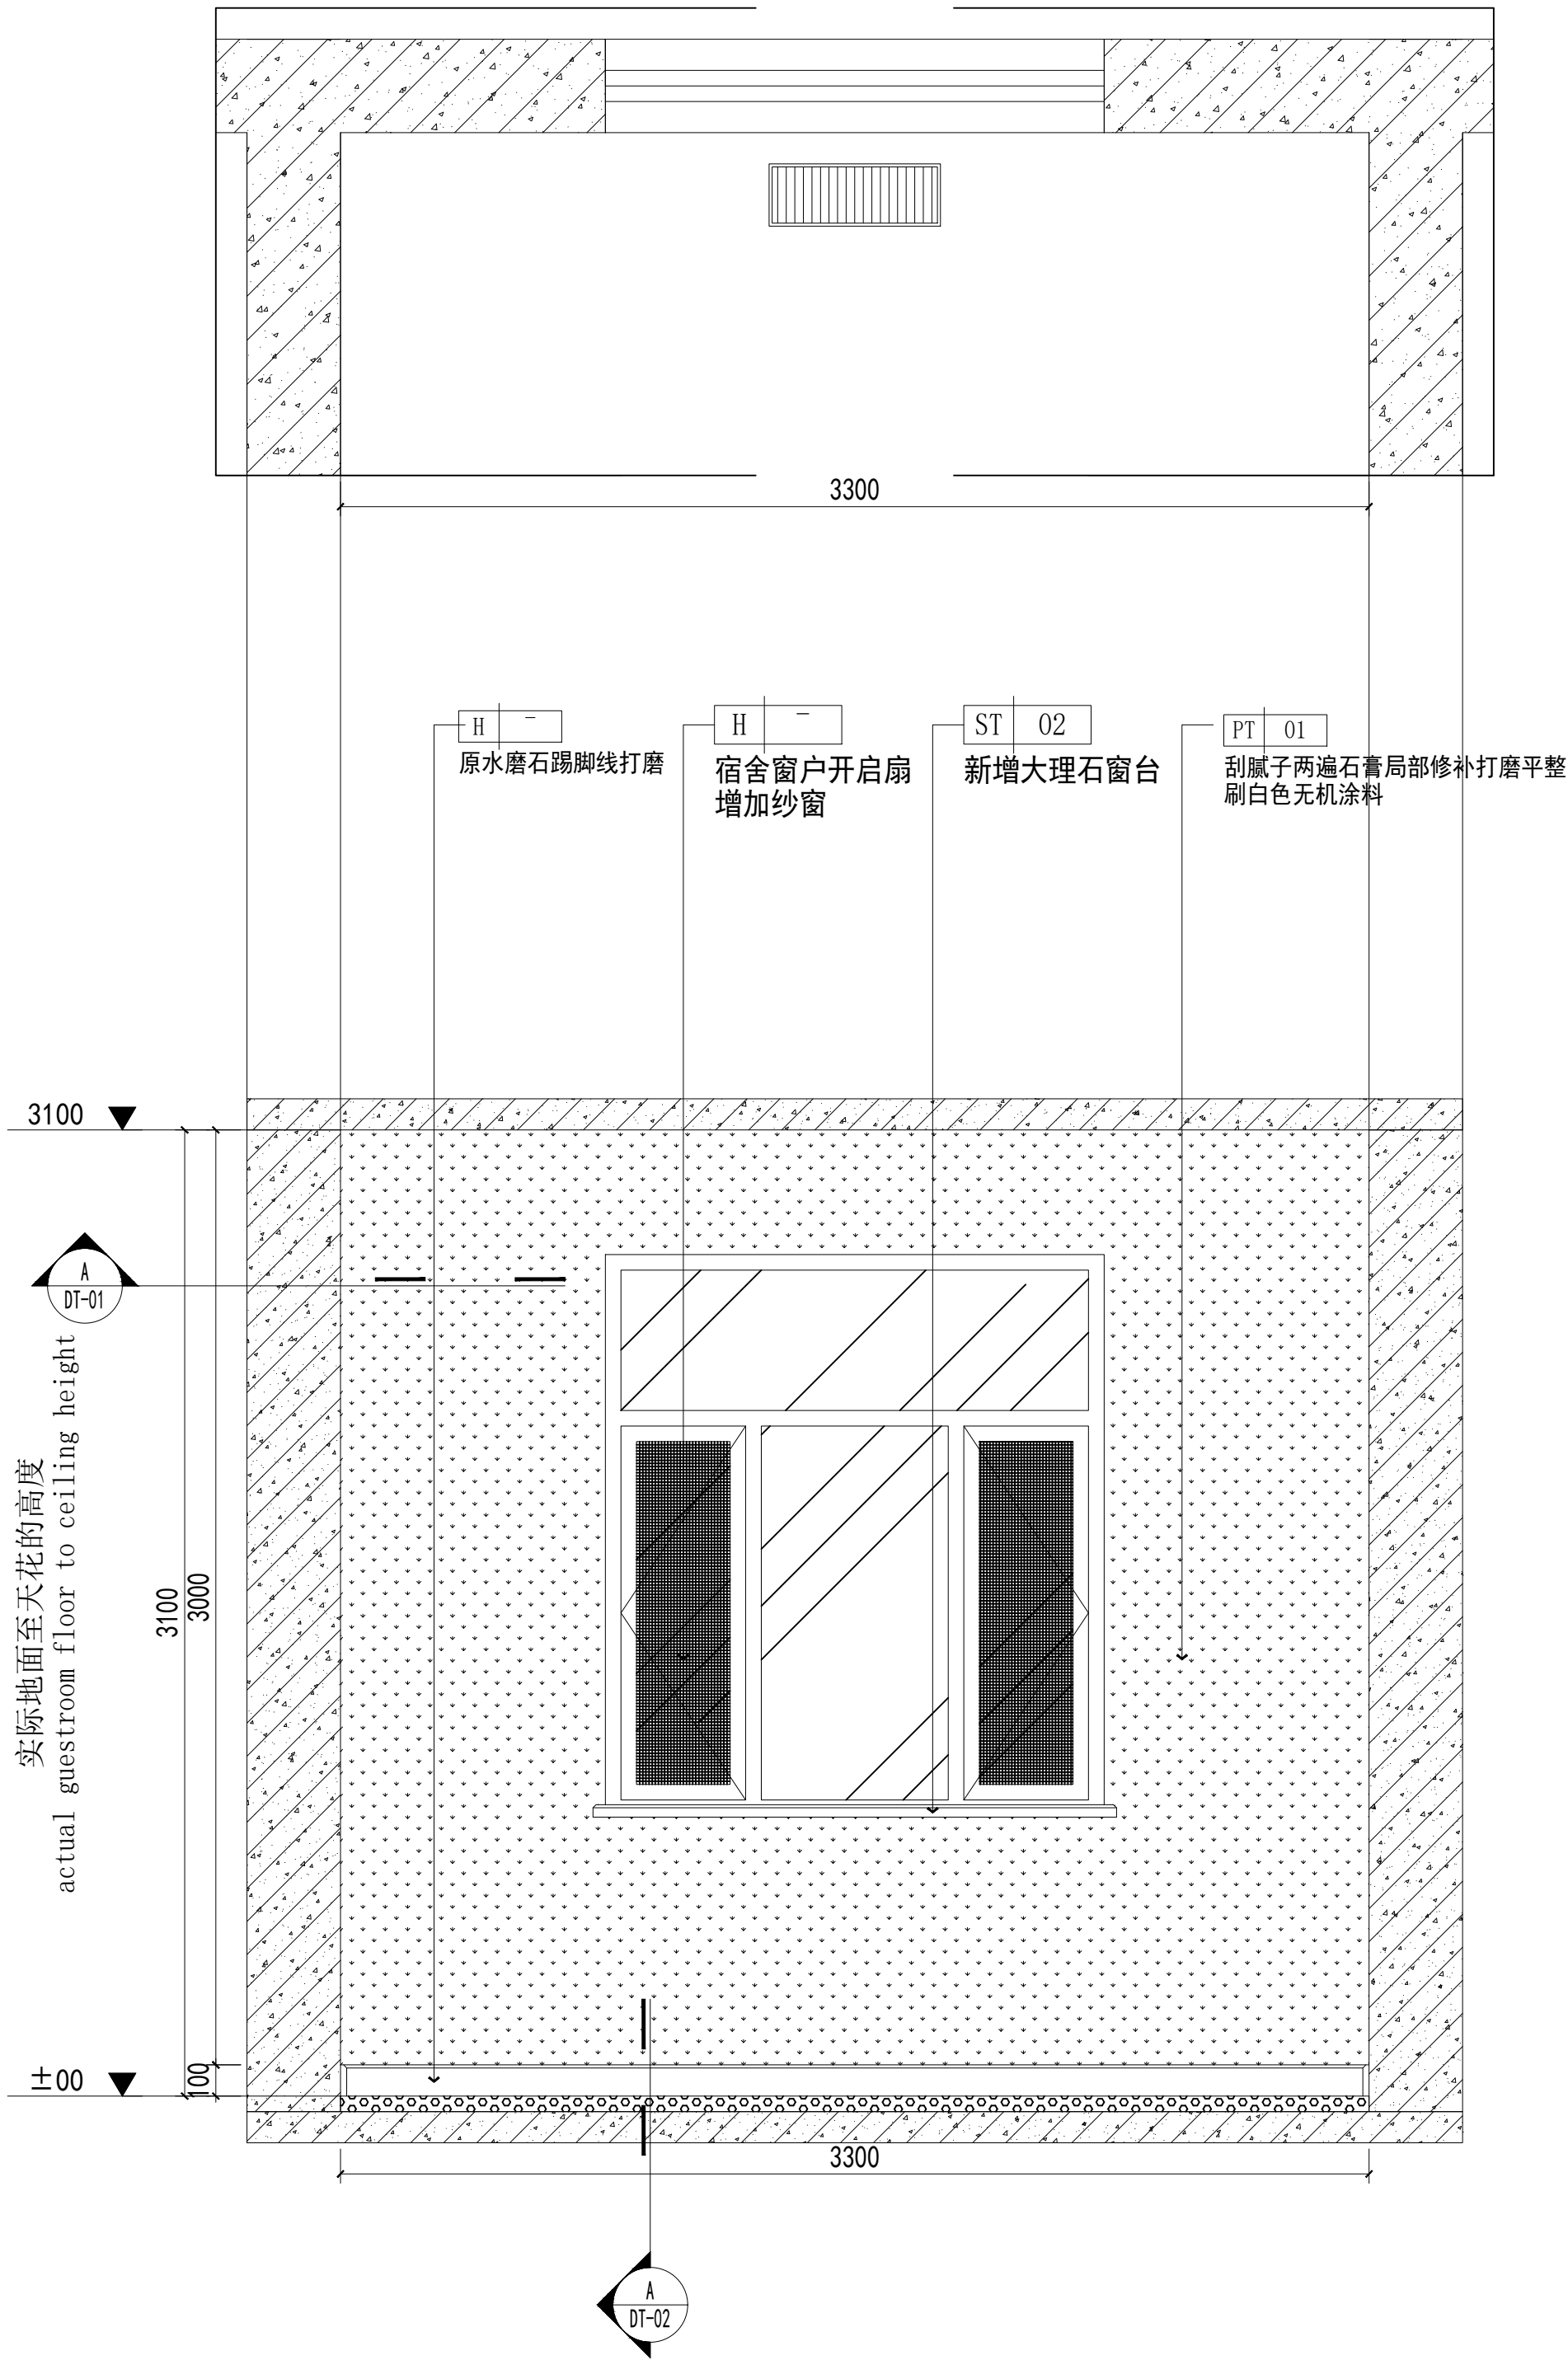


宿舍
立面图
SCALE 1:20

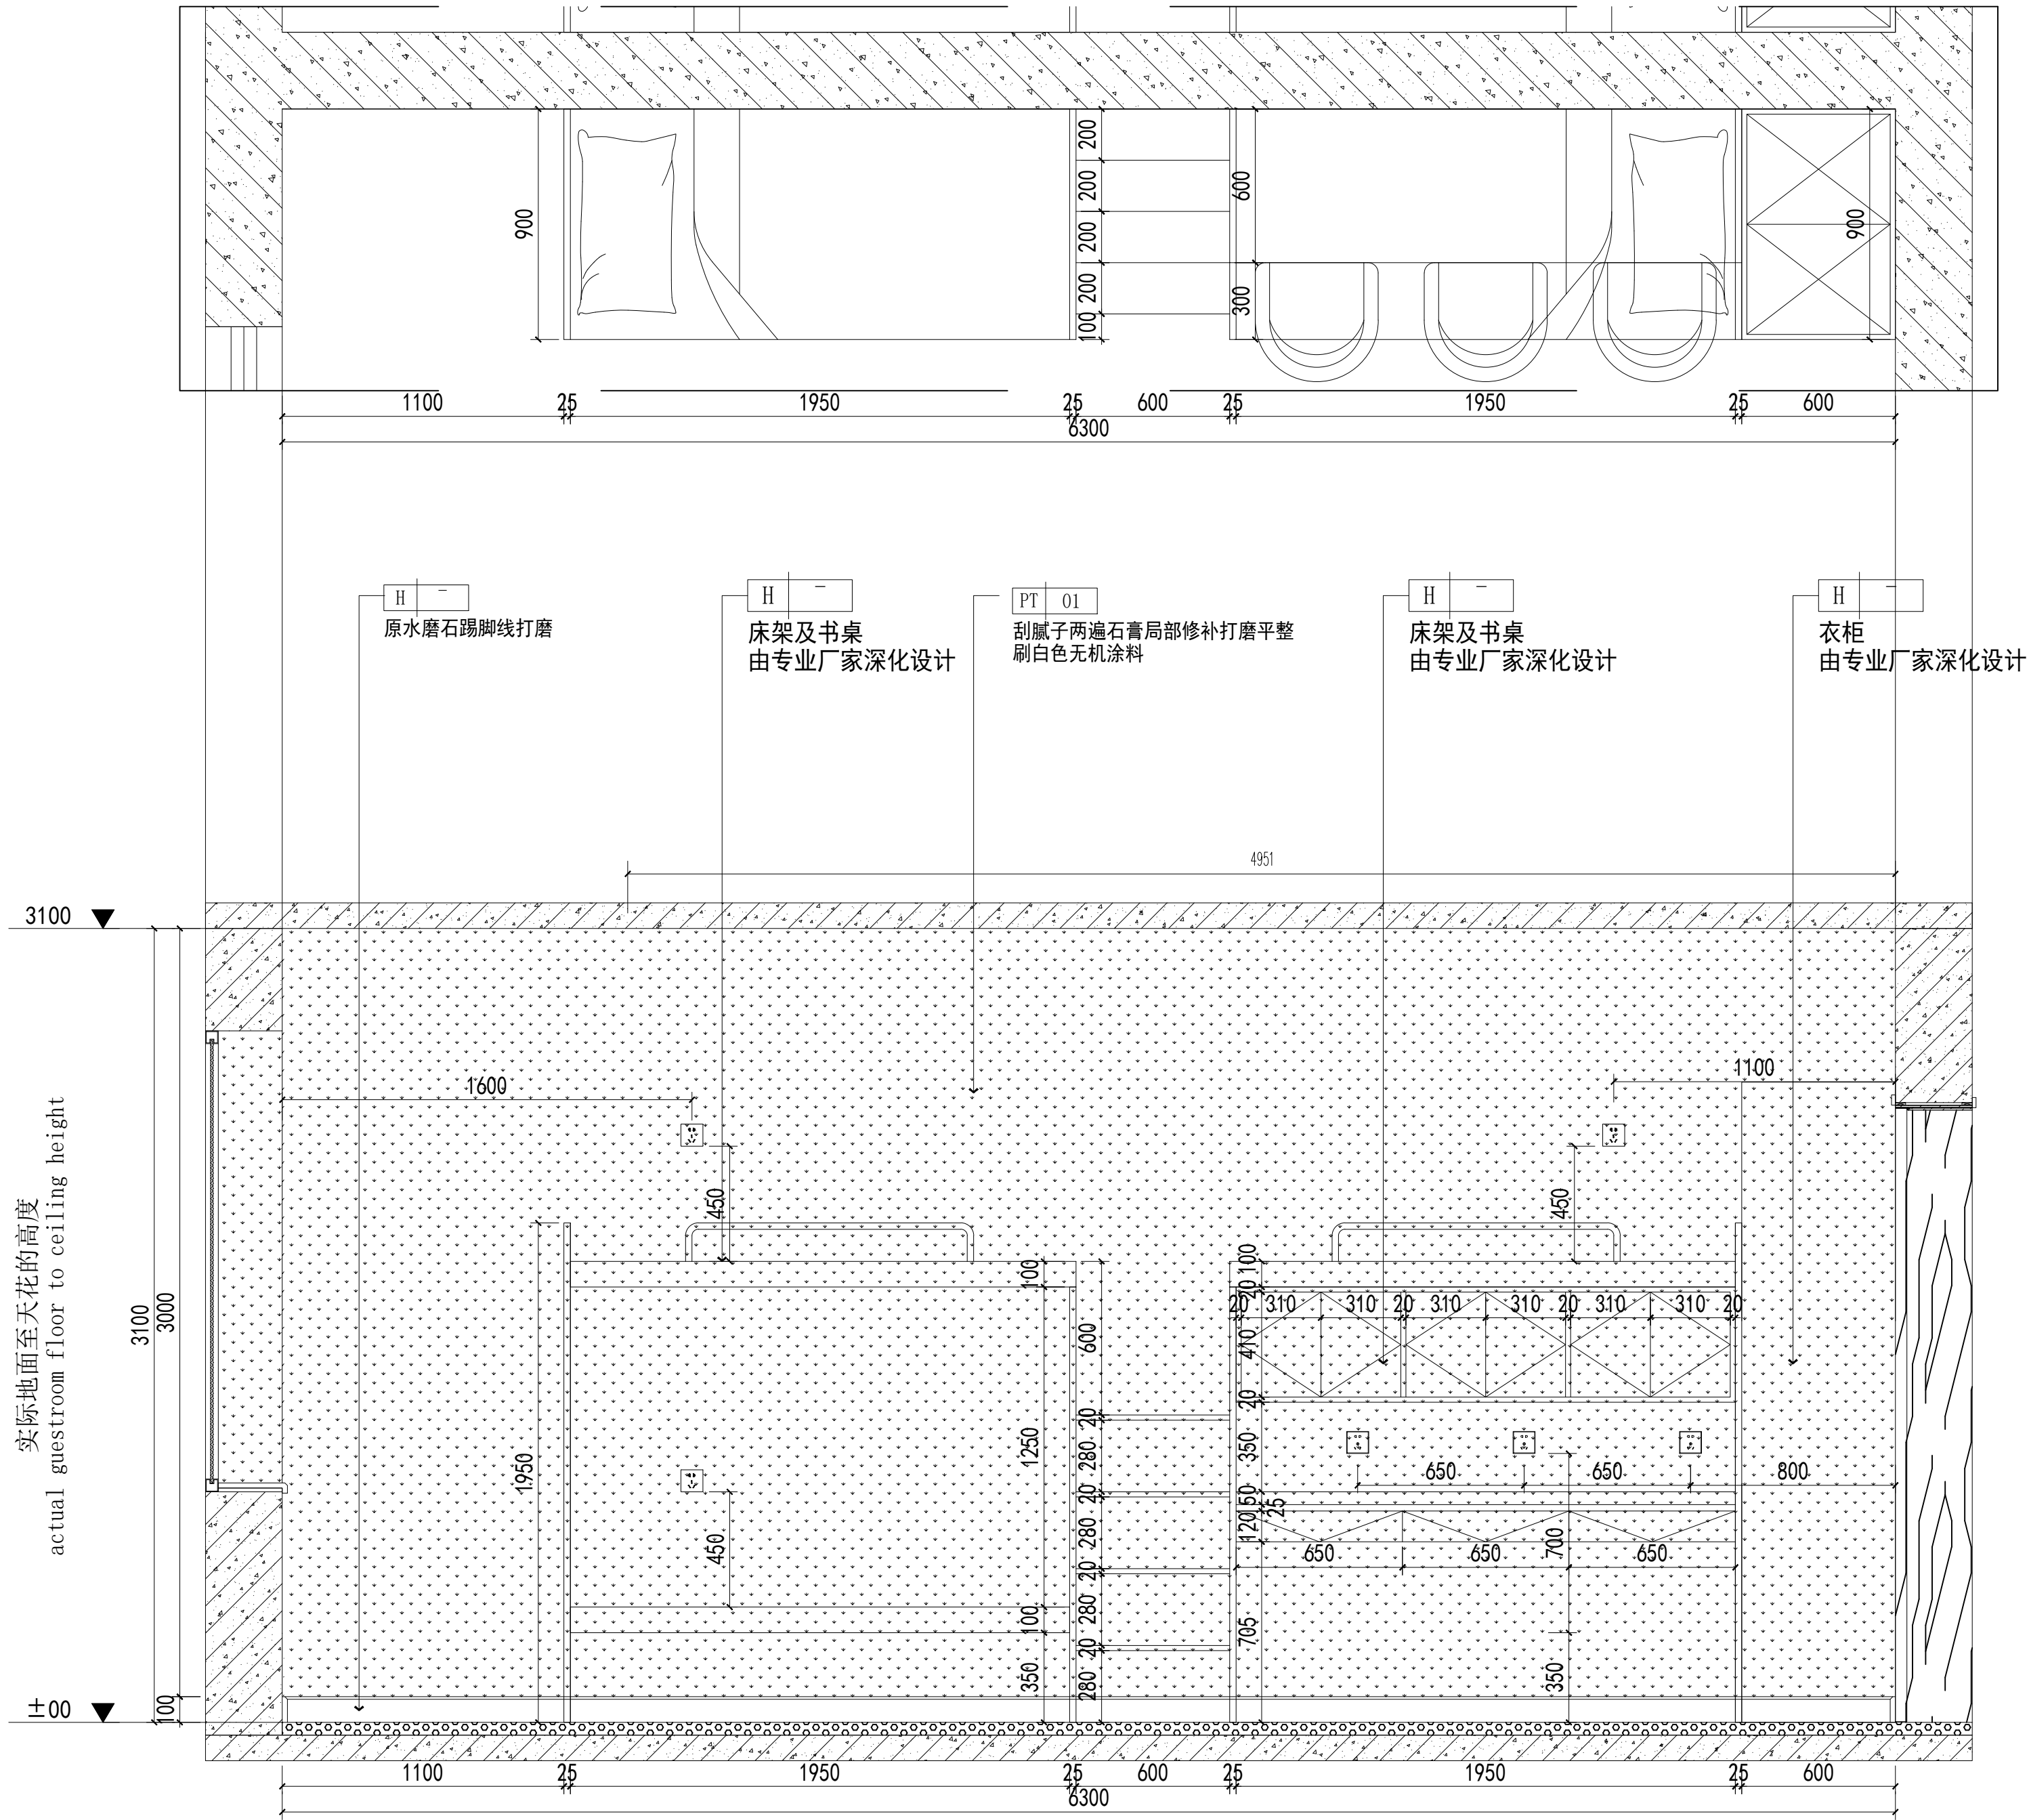


宿舍
立面图
SCALE 1:20

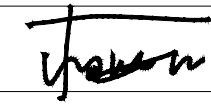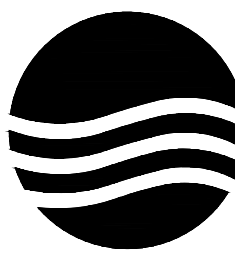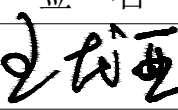项目二维码		
(无二维码图纸无效)		
项目编号		-
会 签 栏	专 业	签 名
	建 筑	
	结 构	
	给排水	
	电 气	
暖 通		
设计单位		
		
大洲设计咨询集团有限公司		
证书编号: A232006431		
资 质 业 务 范 围	建筑行业（建筑工程、人防工程） 风景园林工程设计专项 市政行业、水利工程 公路行业（公路） 电力行业（送电工程、变电工程）	
建设单位		
新疆农业大学		
项目名称	新疆农业大学4号学生宿舍 楼整体维修改造项目	
工程名称	4号宿舍楼改造	
审 核	姓 名	签 名
	王龙亚	
项目负责人	张成俊	
专业负责人	王龙亚	
校 对	陈昌青	
设 计	杨海江	
绘 图	杨海江	
图 纸 名 称	宿舍A/B立面图	
专 业	建筑	
图 号	EL-01	
日 期	2026.01	
执业专用章		
(按规定加盖)		
出图专用章		
本图须加盖出图签章,否则一律无效		

备注：宿舍衣柜、床架、书桌、不计入本次控制价内，由甲方自行采购。



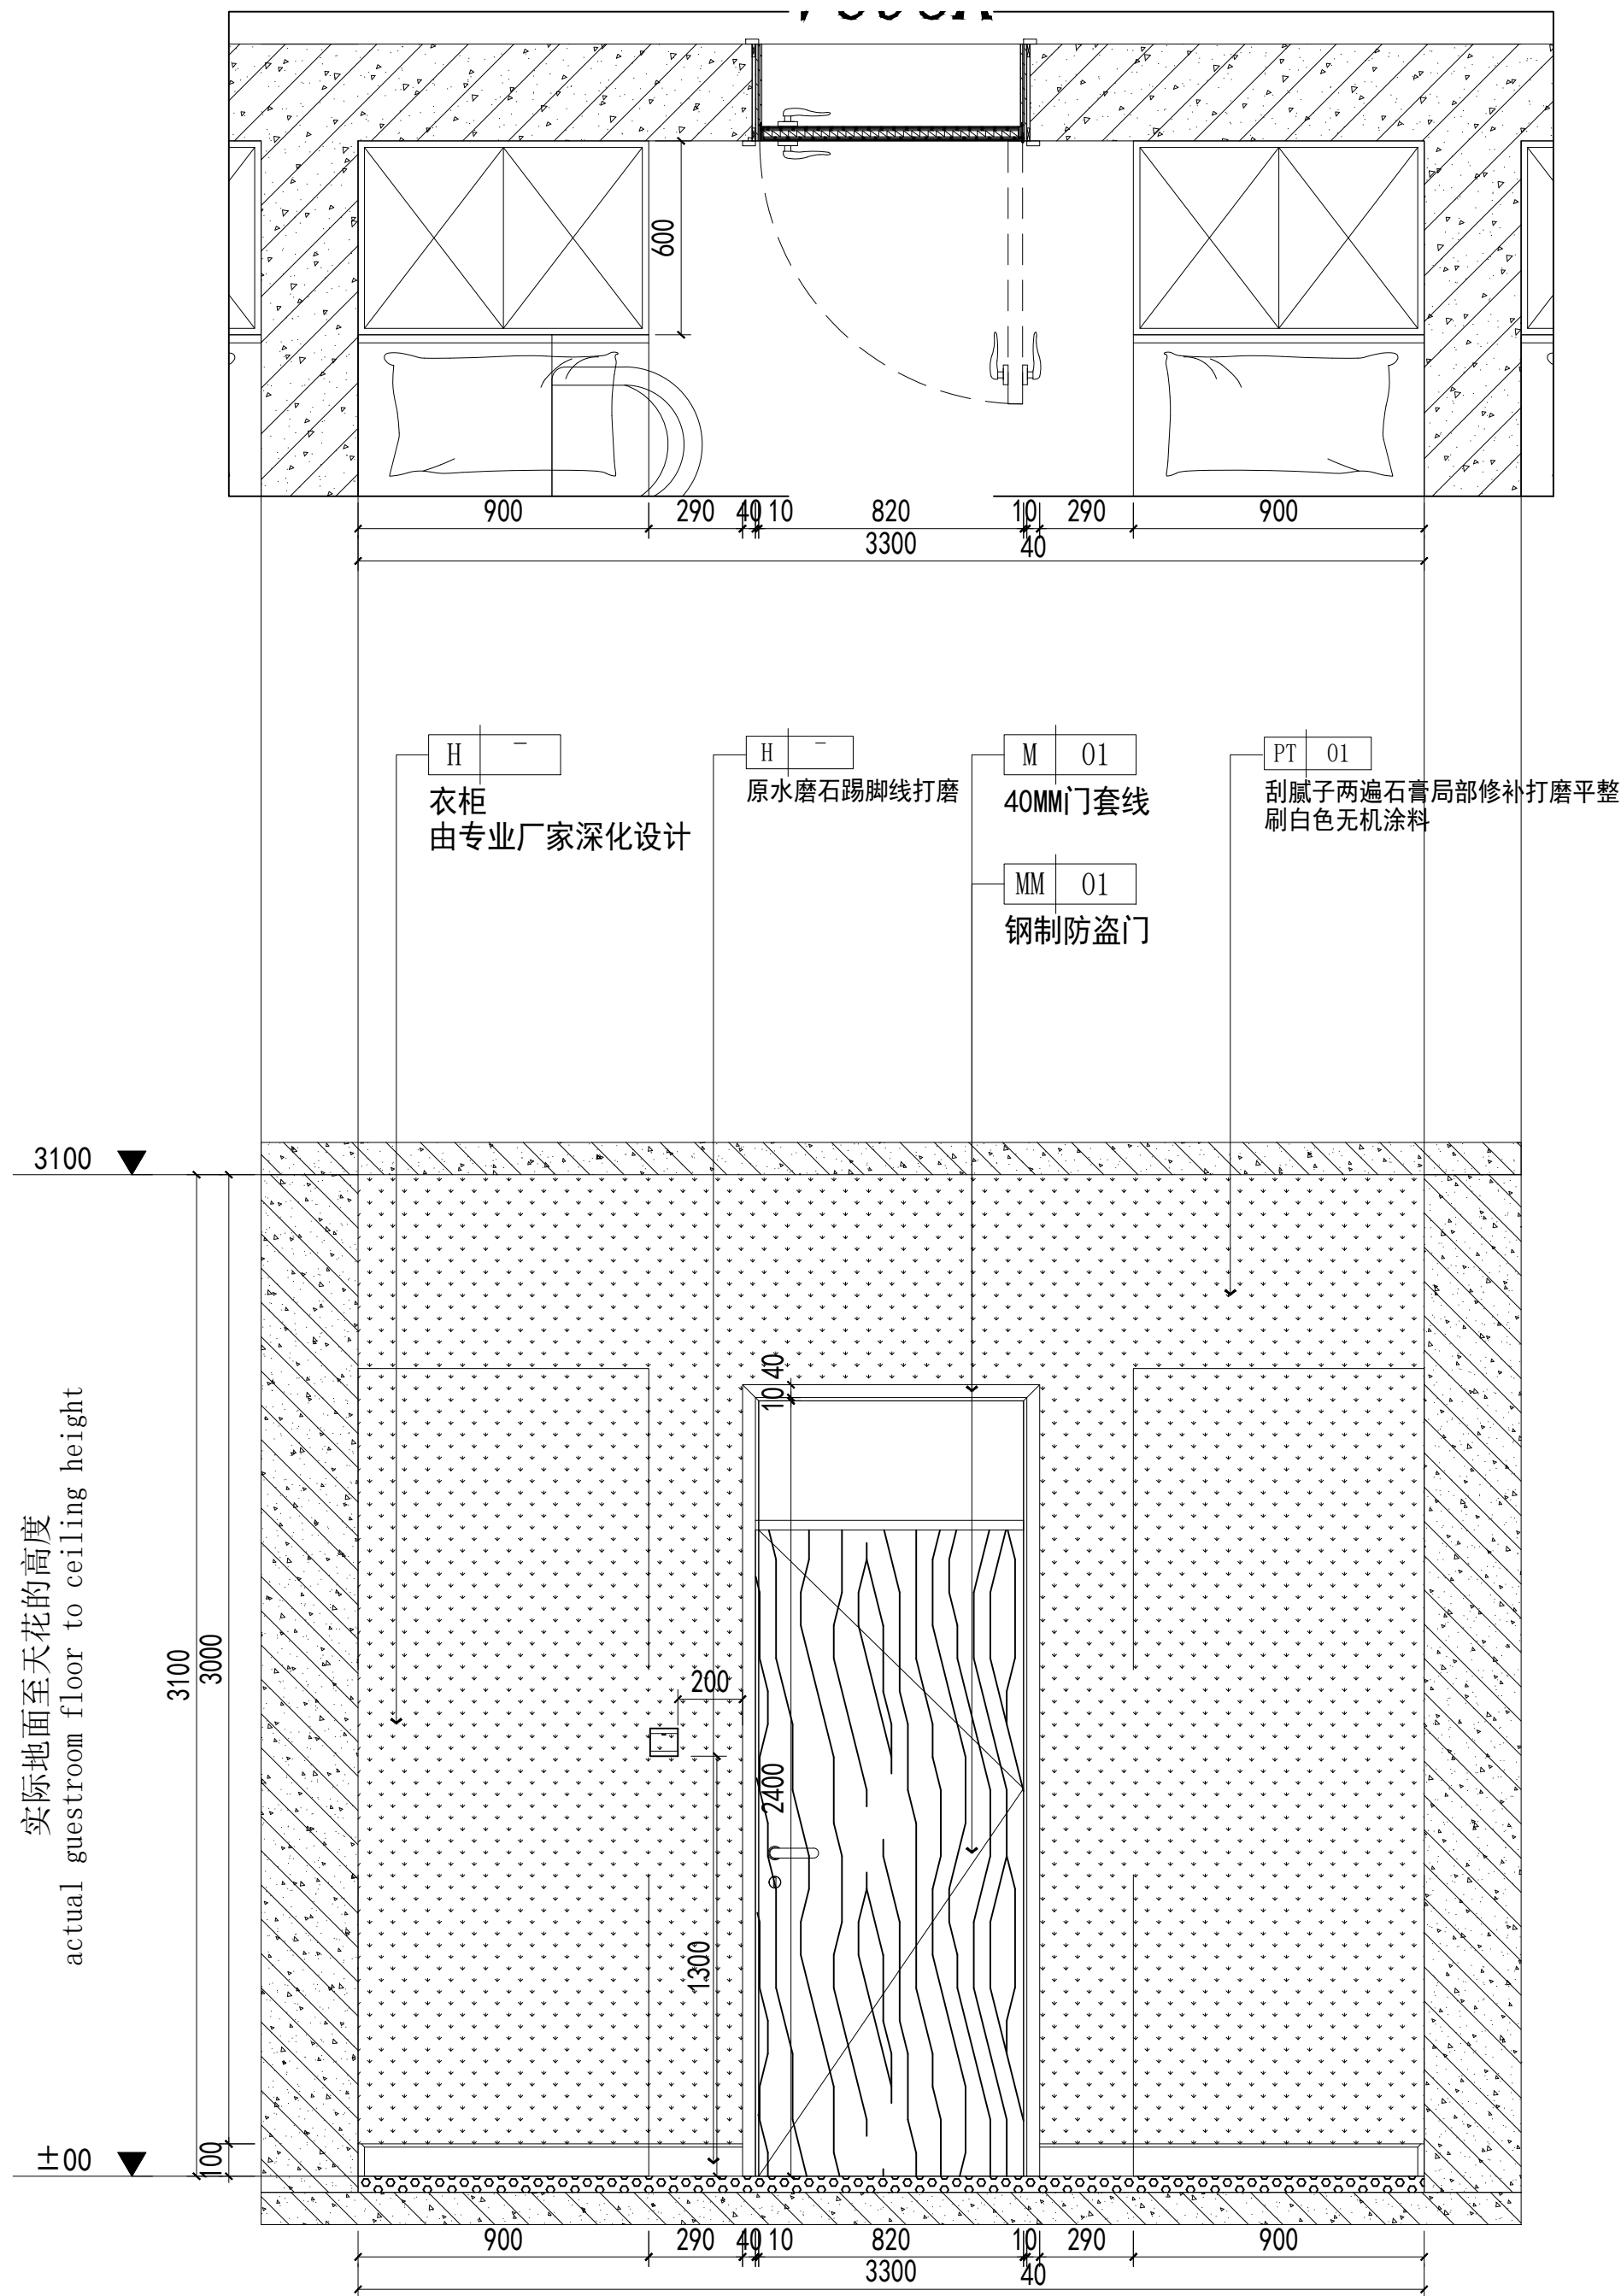

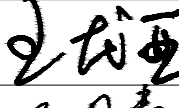
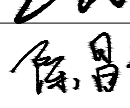
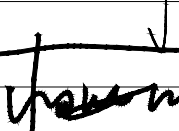



C 宿舍
立面图
SCALE 1:20

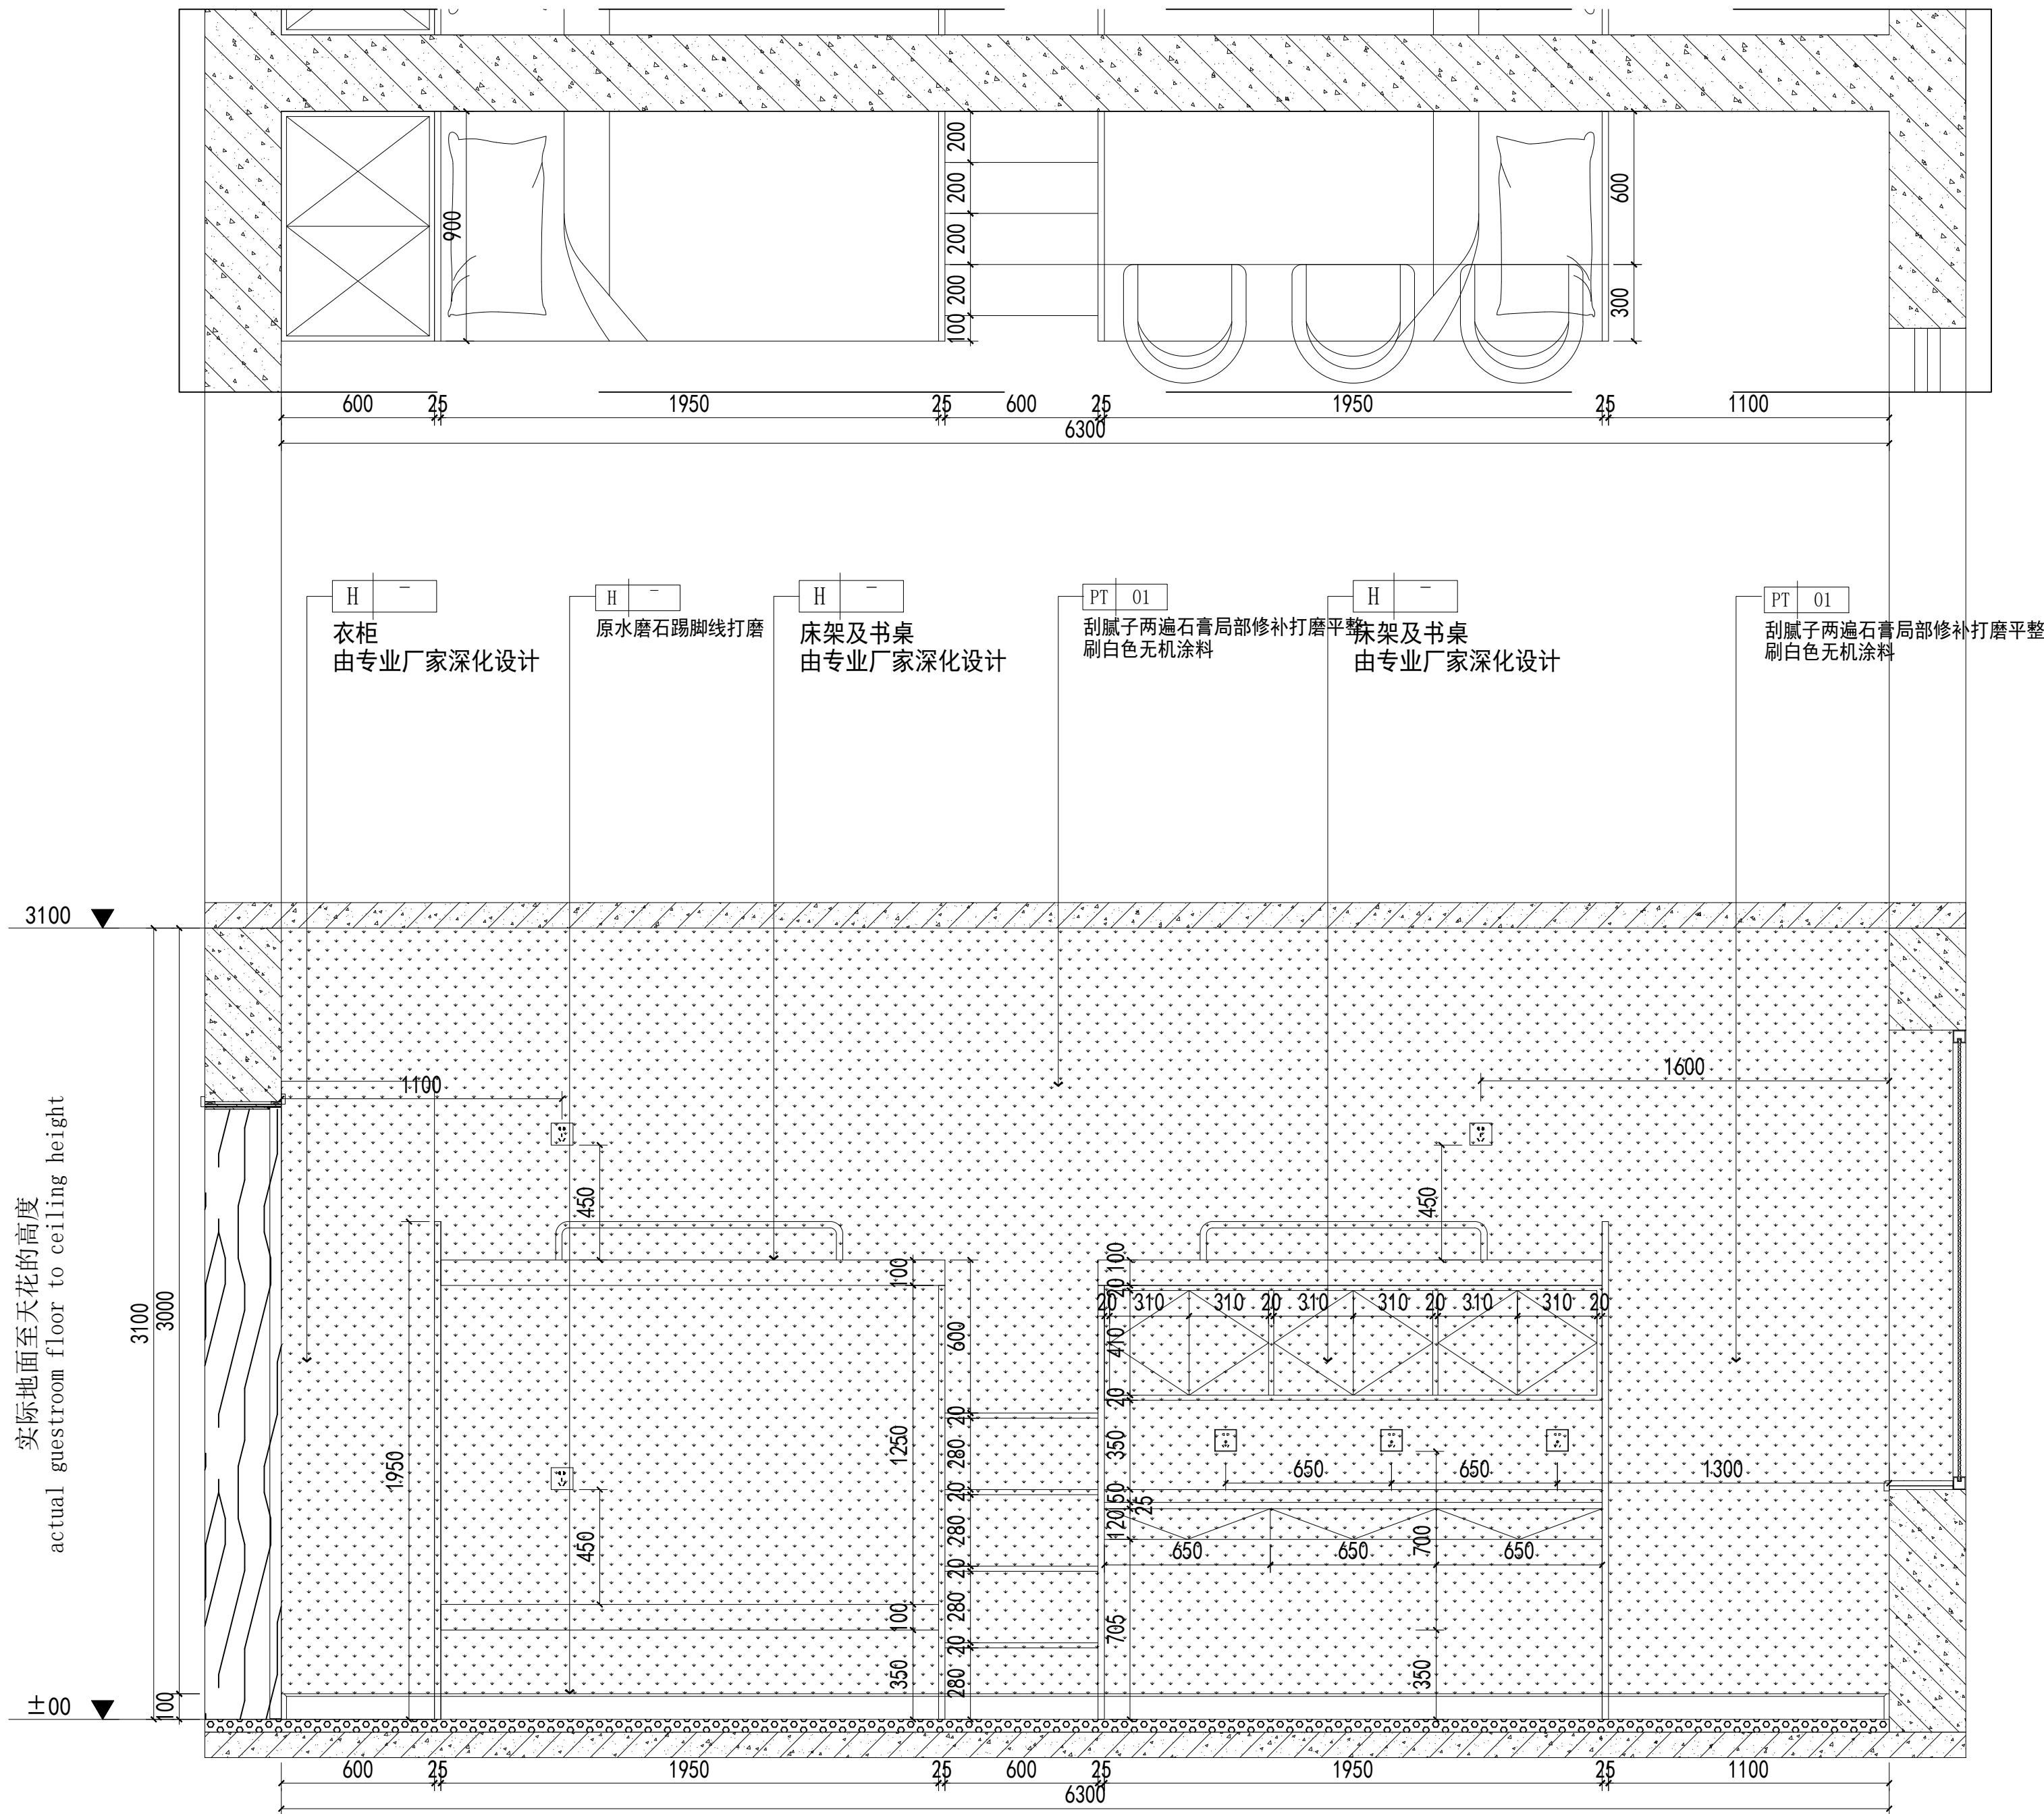


D 宿舍
立面图
SCALE 1:20

备注：宿舍内插座位置根据实际情况布置

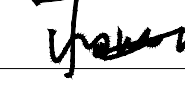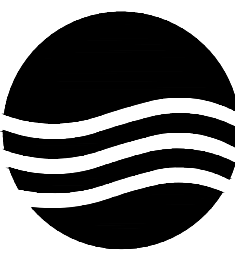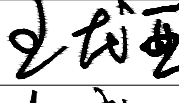项目二维码		
(无二维码图纸无效)		
项目编号		-
会 签 栏	专 业	签 名
	建 筑	
	结 构	
	给排水	
	电 气	
暖通		
设计单位		
		
大洲设计咨询集团有限公司		
证书编号: A232006431		
资 质 业 务 范 围	建筑行业（建筑工程、人防工程）	
	风景园林工程设计专项	
	市政行业、水利工程	
	公路行业（公路）	
	电力行业（送电工程、变电工程）	
建设单位		
新疆农业大学		
项目名称		新疆农业大学4号学生宿舍楼整体维修改造项目
工程名称		4号宿舍楼改造
	姓 名	签 名
审 核	王龙亚	
项目负责人	张成俊	
专业负责人	王龙亚	
校 对	陈昌青	
设 计	杨海江	
绘 图	杨海江	
图 纸 名 称	宿舍C/D立面图	
专 业	建筑	
图 号	EL-02	
日 期	2026. 01	
执业专用章		
(按规定加盖)		
出图专用章		
本图须加盖出图签章, 否则一律无效		

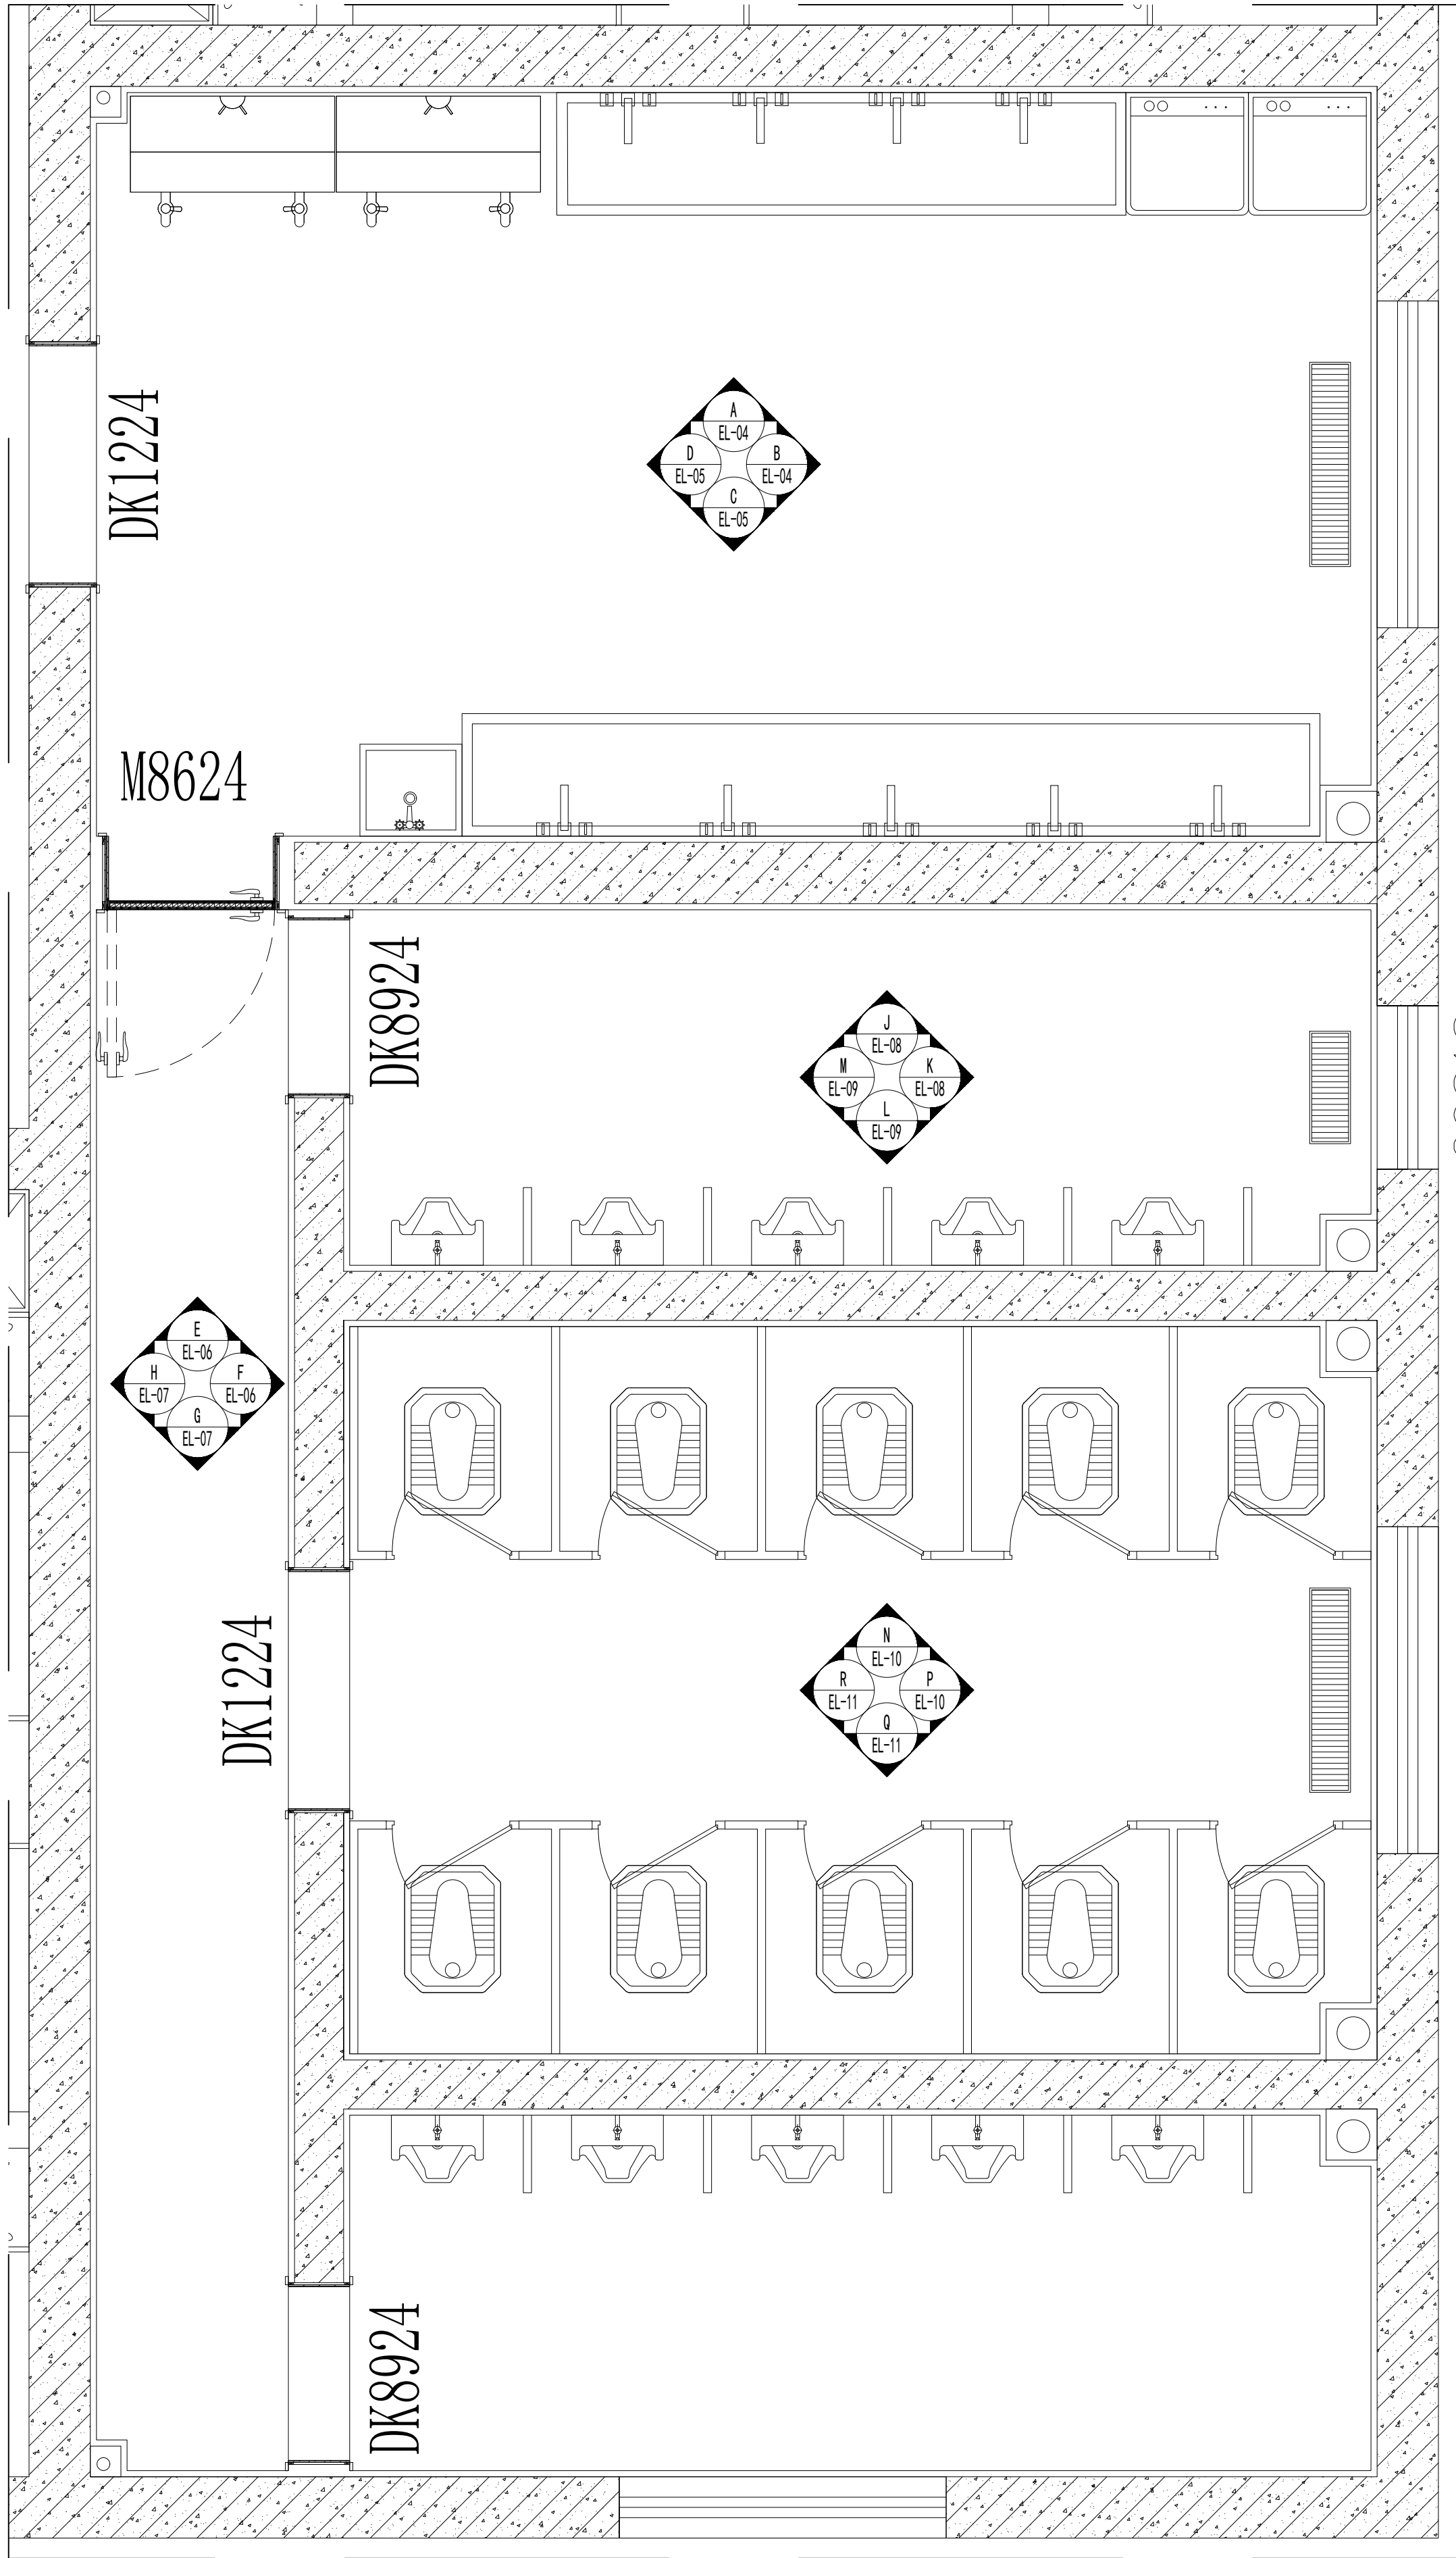

卫生间
立面索引图
SCALE 1:25

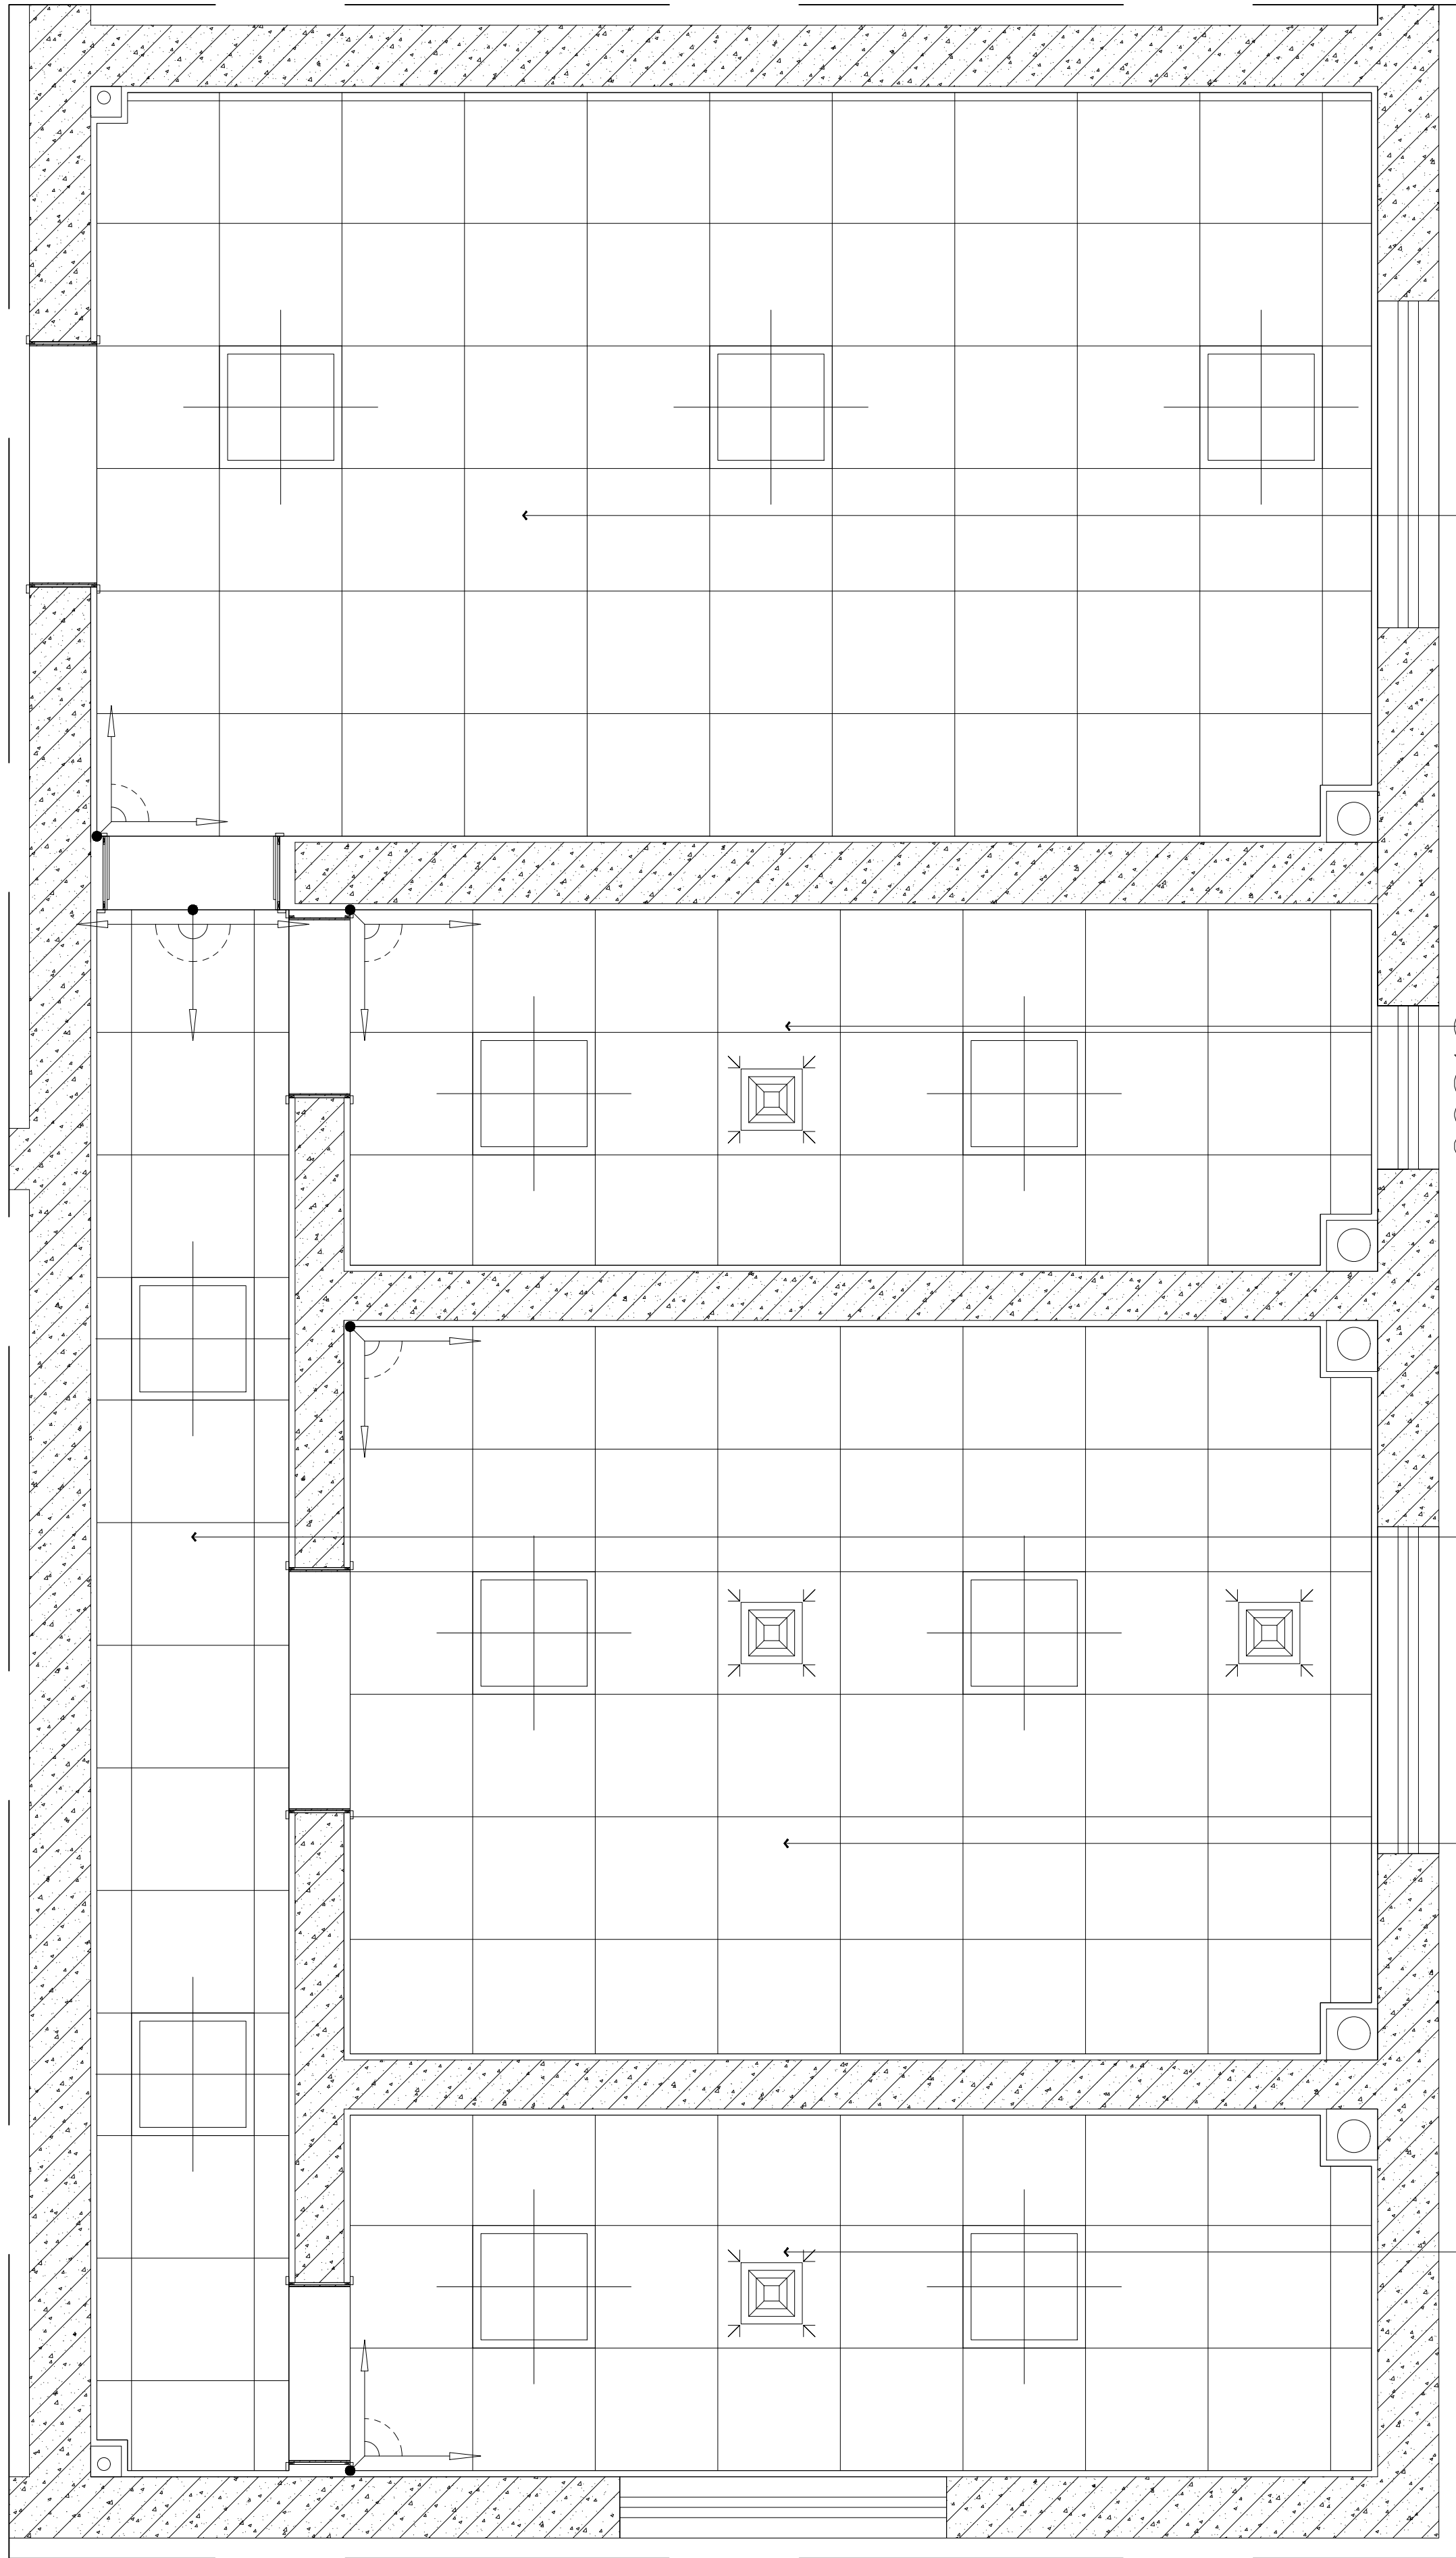

卫生间
天花布置图
SCALE 1:25





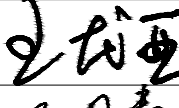
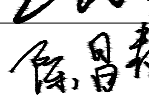
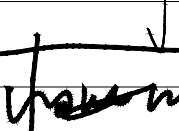
CH 2.680
CA 01
600*600MM集成吊顶


CH 2.680
CA 01
600*600MM集成吊顶

CH 2.680
CA 01
600*600MM集成吊顶

CH 2.680
CA 01
600*600MM集成吊顶


CH 2.680
CA 01
600*600MM集成吊顶

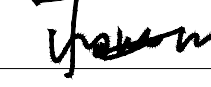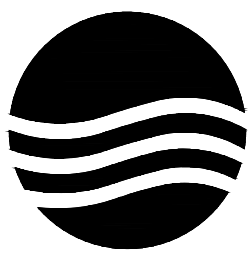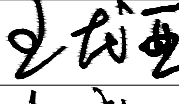项目二维码		
(无二维码图纸无效)		
项目编号		-
会 签 栏	专 业	签 名
	建 筑	
	结 构	
	给排水	
	电 气	
暖 通		
设计单位		
		
大洲设计咨询集团有限公司		
证书编号: A232006431		
资 质 业 务 范 围	建筑行业（建筑工程、人防工程）	
	风景园林工程设计专项	
	市政行业、水利工程	
	公路行业（公路）	
	电力行业（送电工程、变电工程）	
建设单位		
新疆农业大学		
项目名称		新疆农业大学4号学生宿舍楼整体维修改造项目
工程名称		4号宿舍楼改造
	姓 名	签 名
审 核	王龙亚	
项目负责人	张成俊	
专业负责人	王龙亚	
校 对	陈昌青	
设 计	杨海江	
绘 图	杨海江	
图 纸 名 称	卫生间天花布置图	
专 业	建筑	
图 号	EL-03	
日 期	2026.01	
执业专用章		
(按规定加盖)		
出图专用章		
本图须加盖出图签章, 否则一律无效		



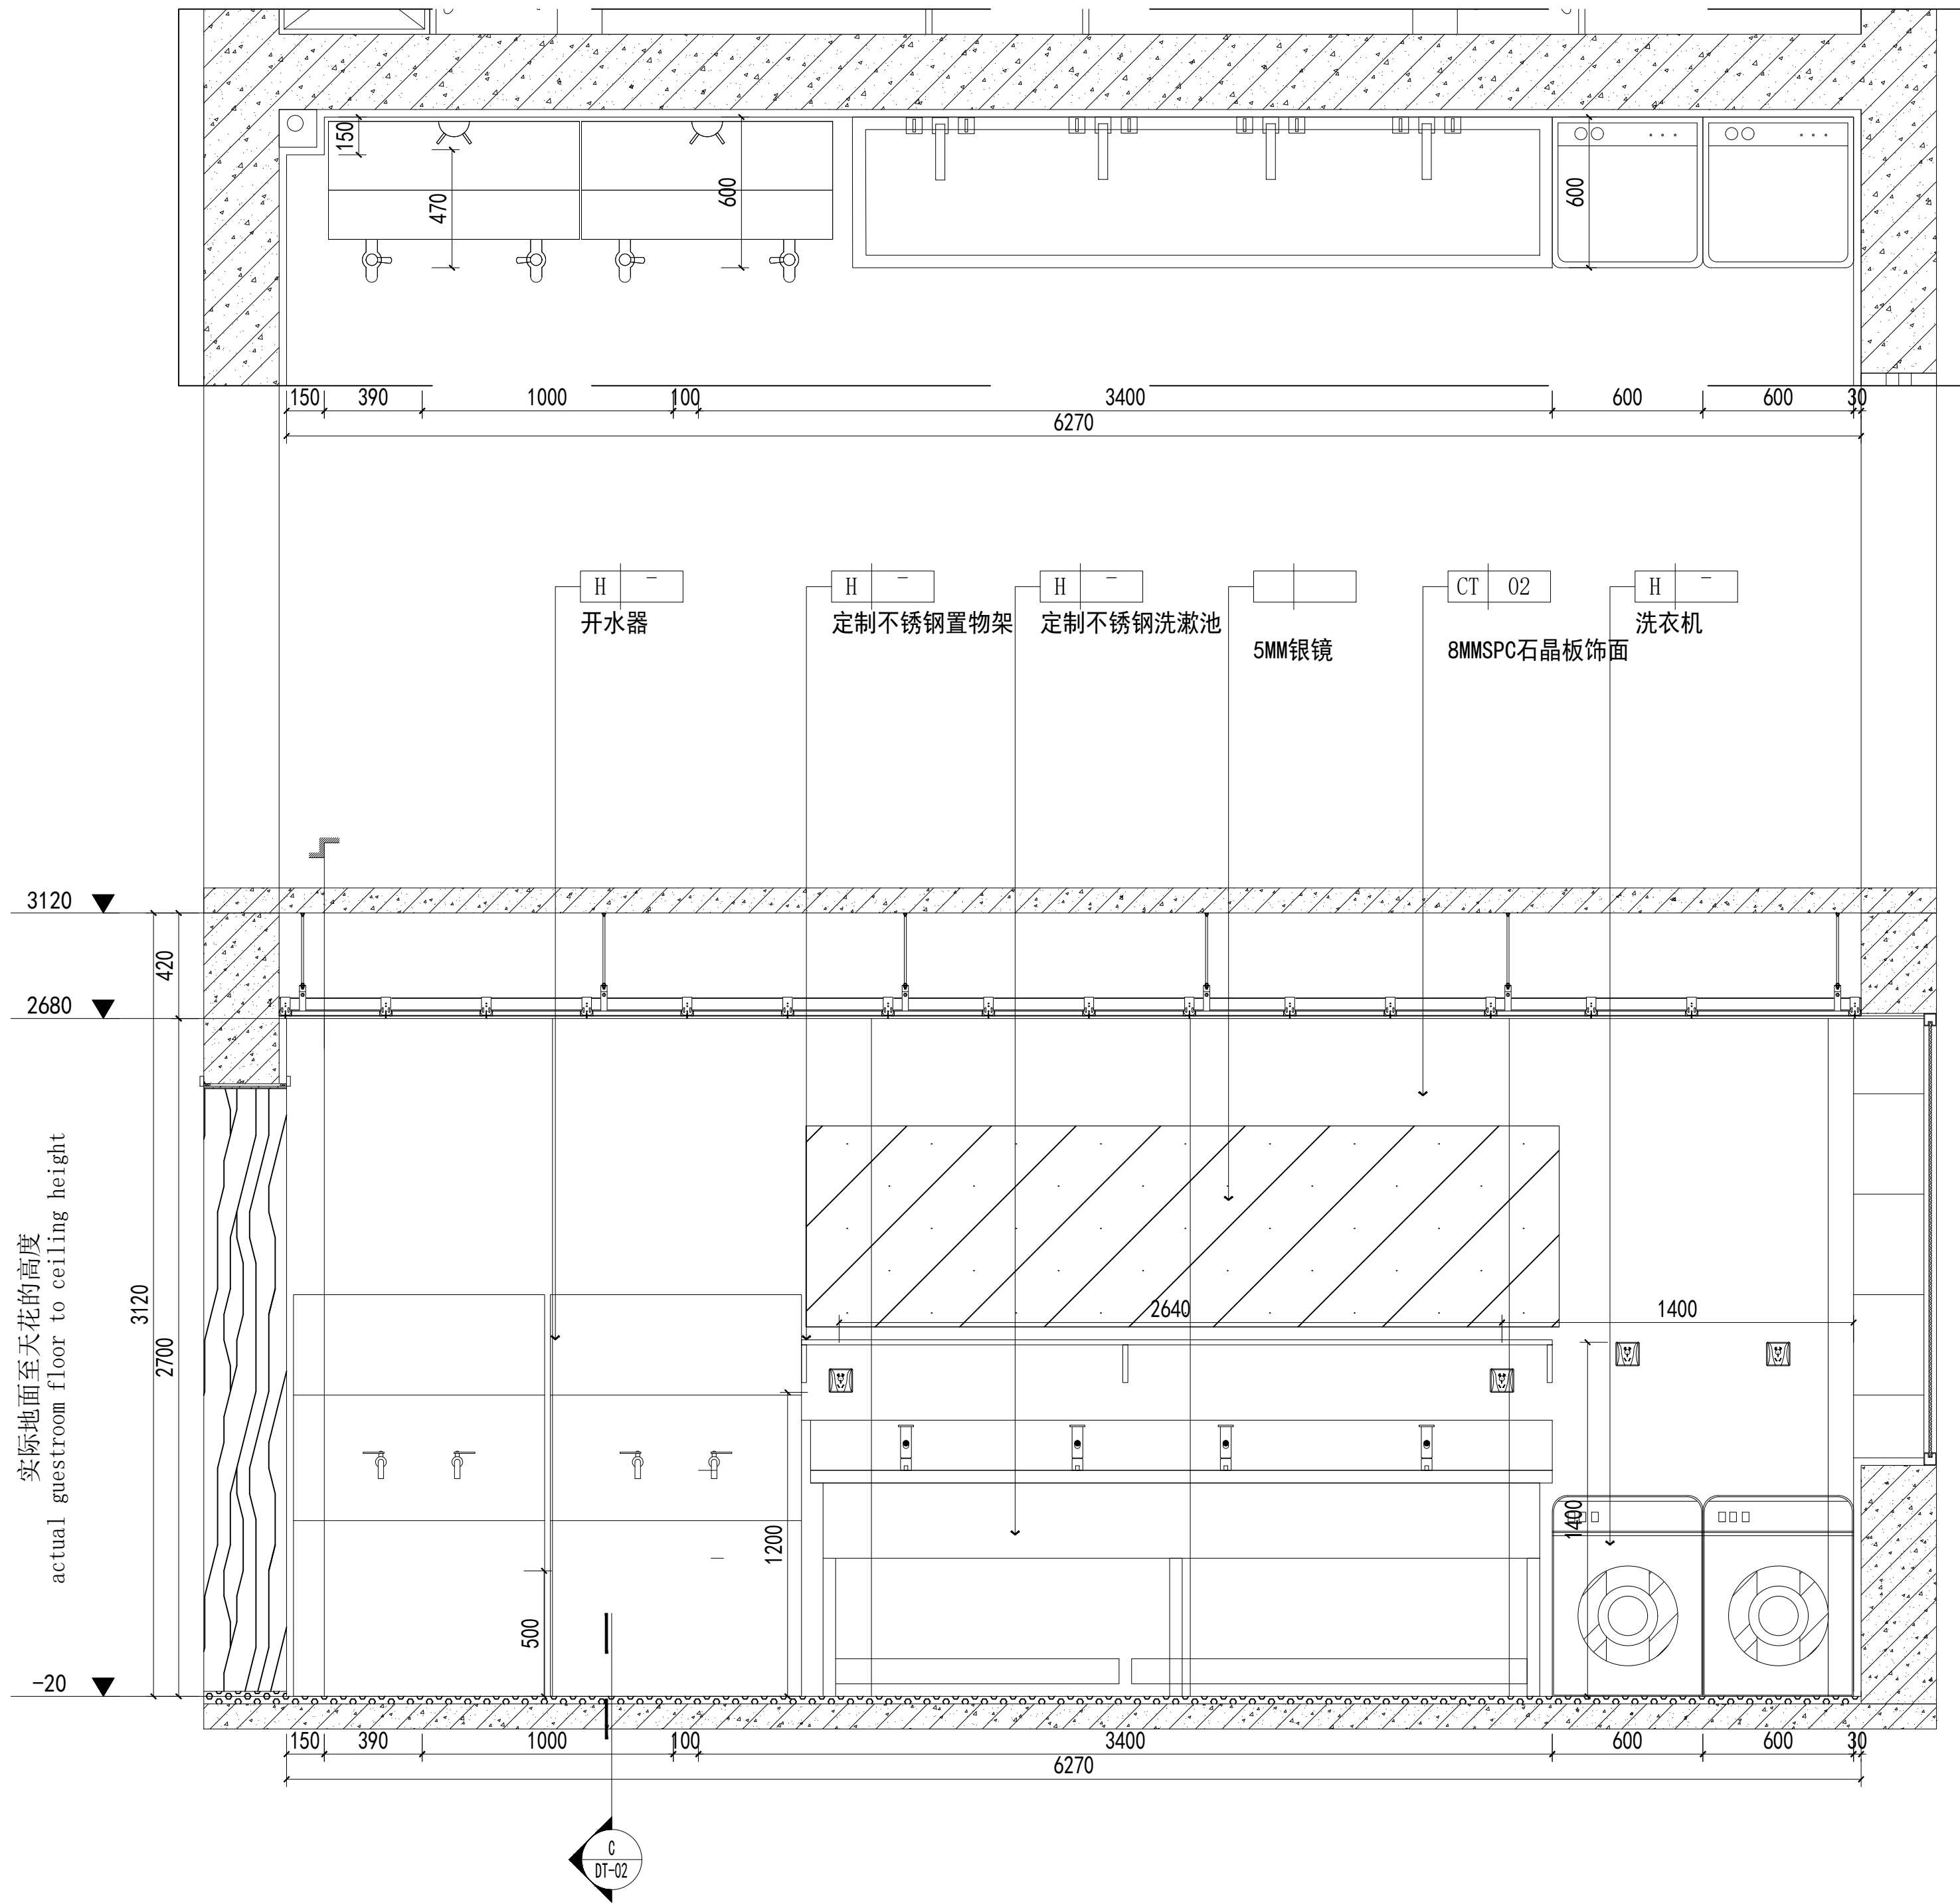

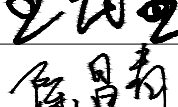
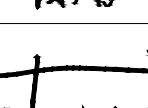



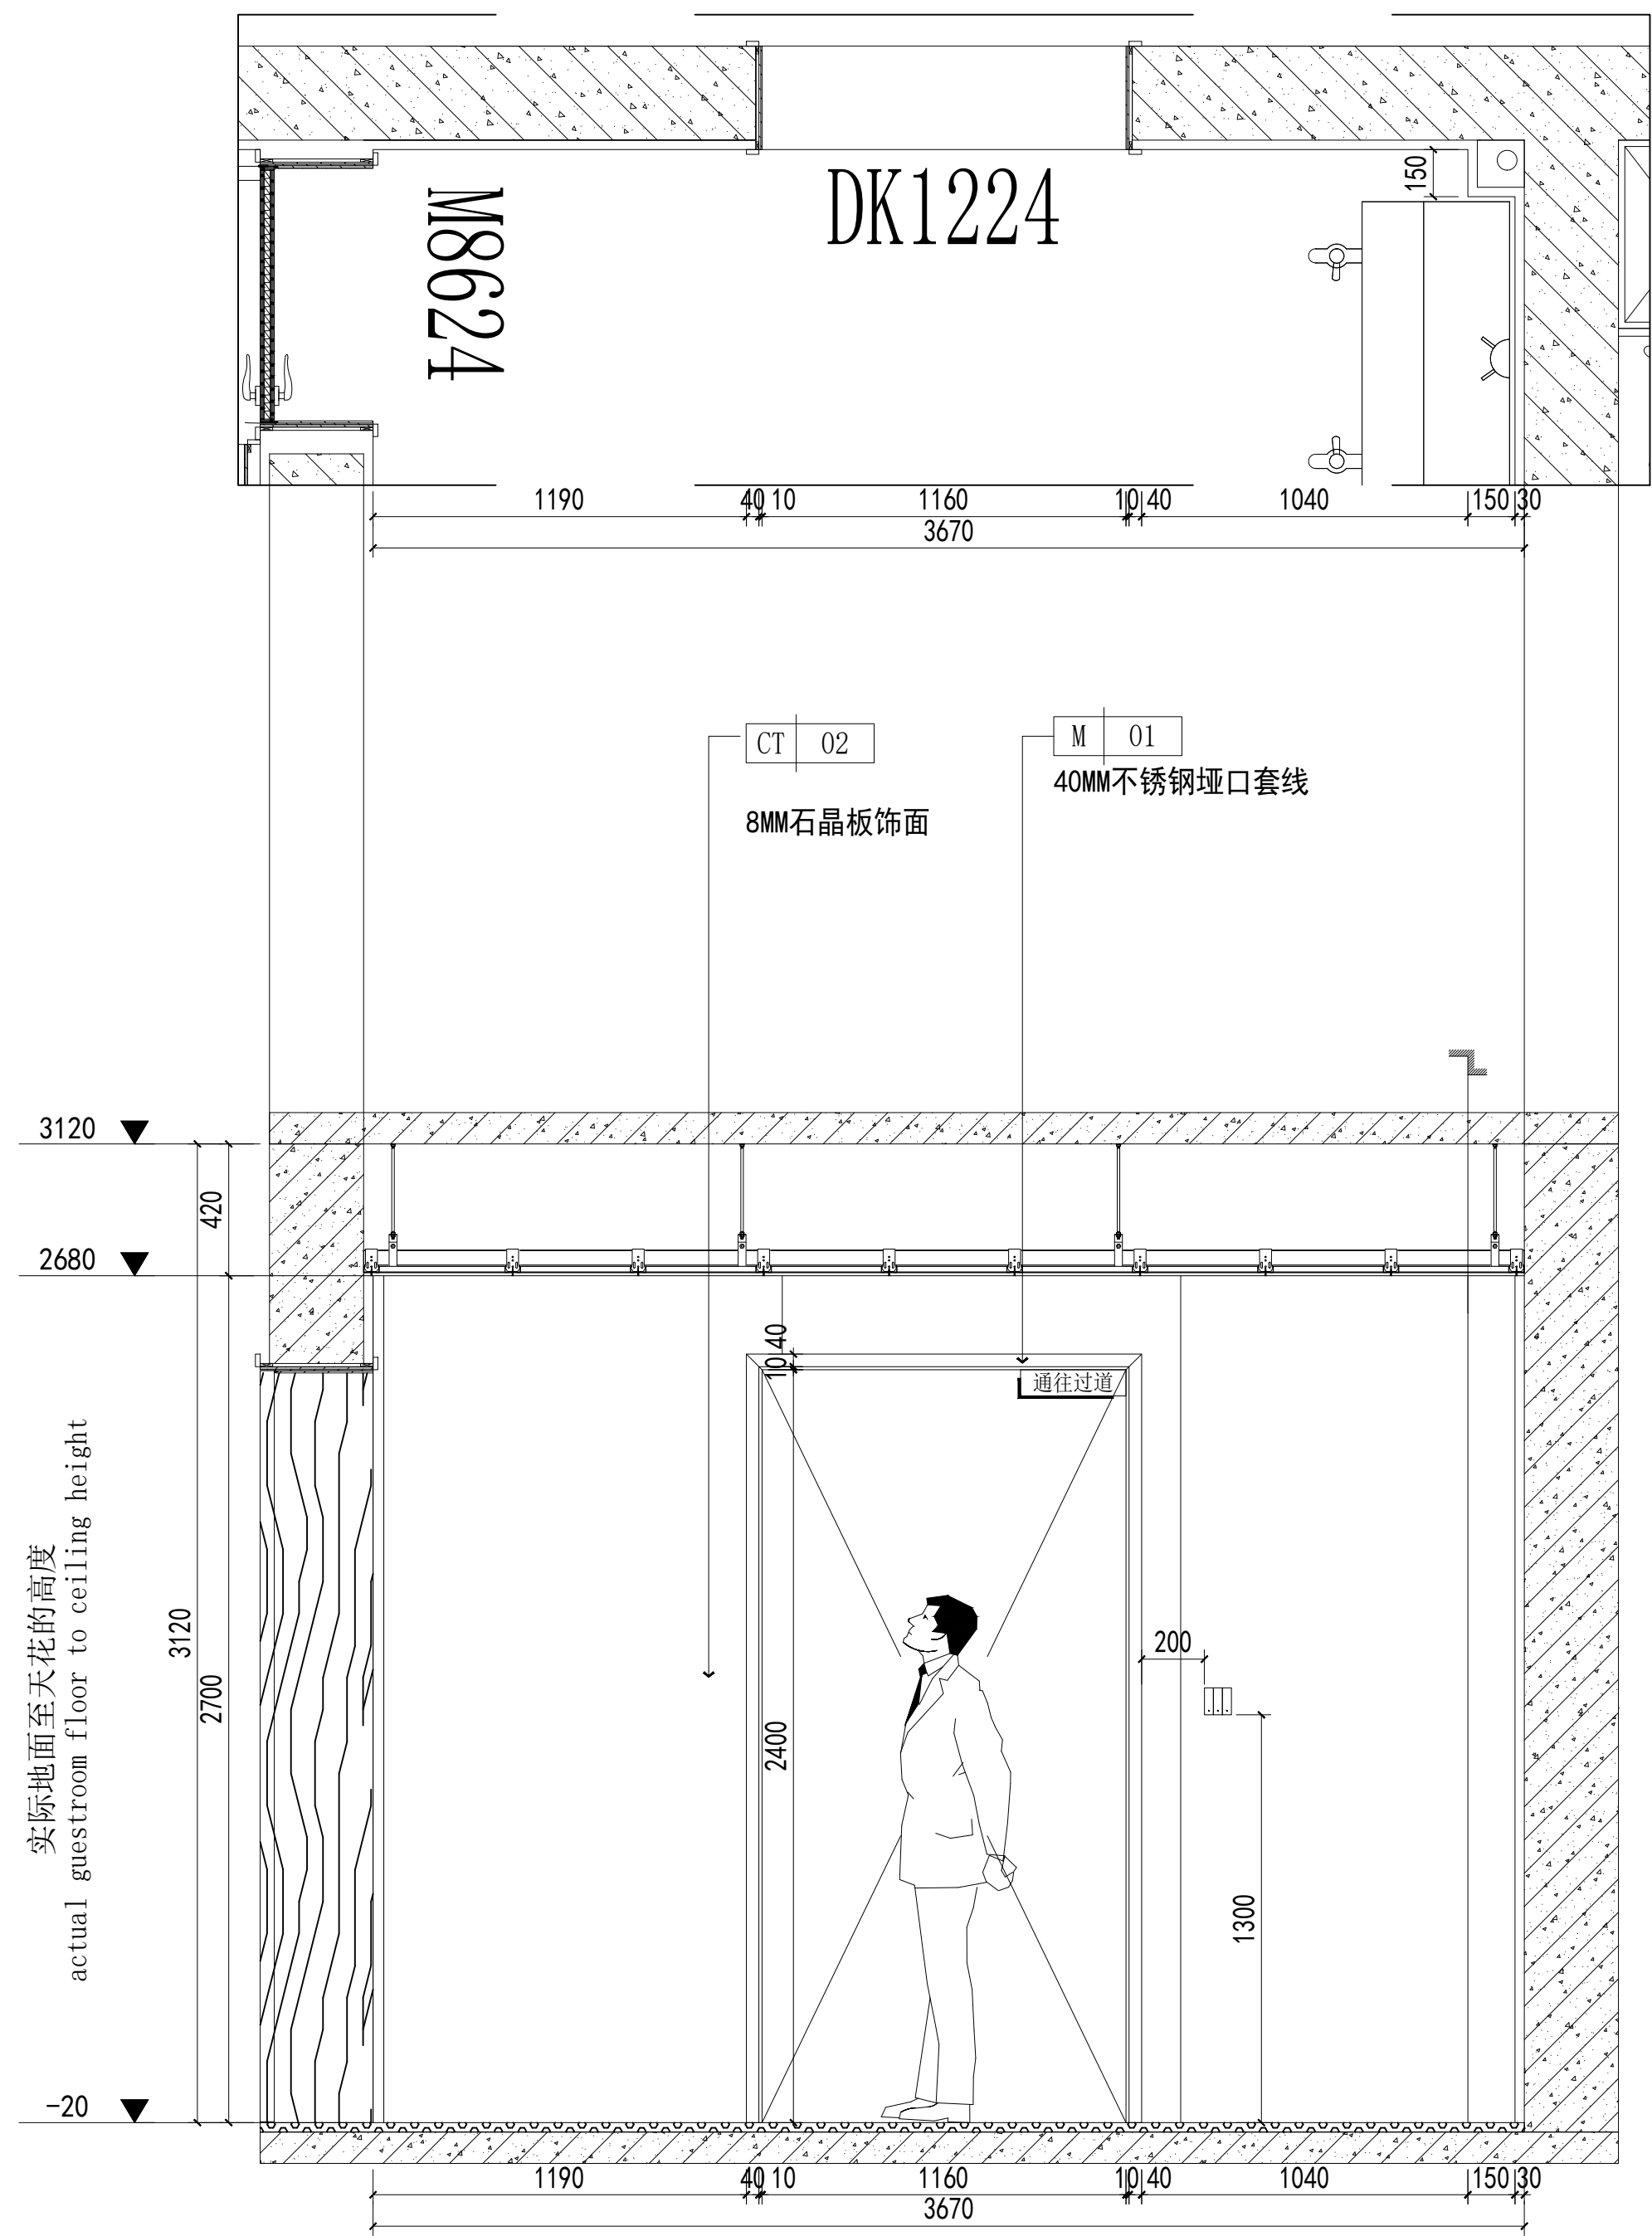
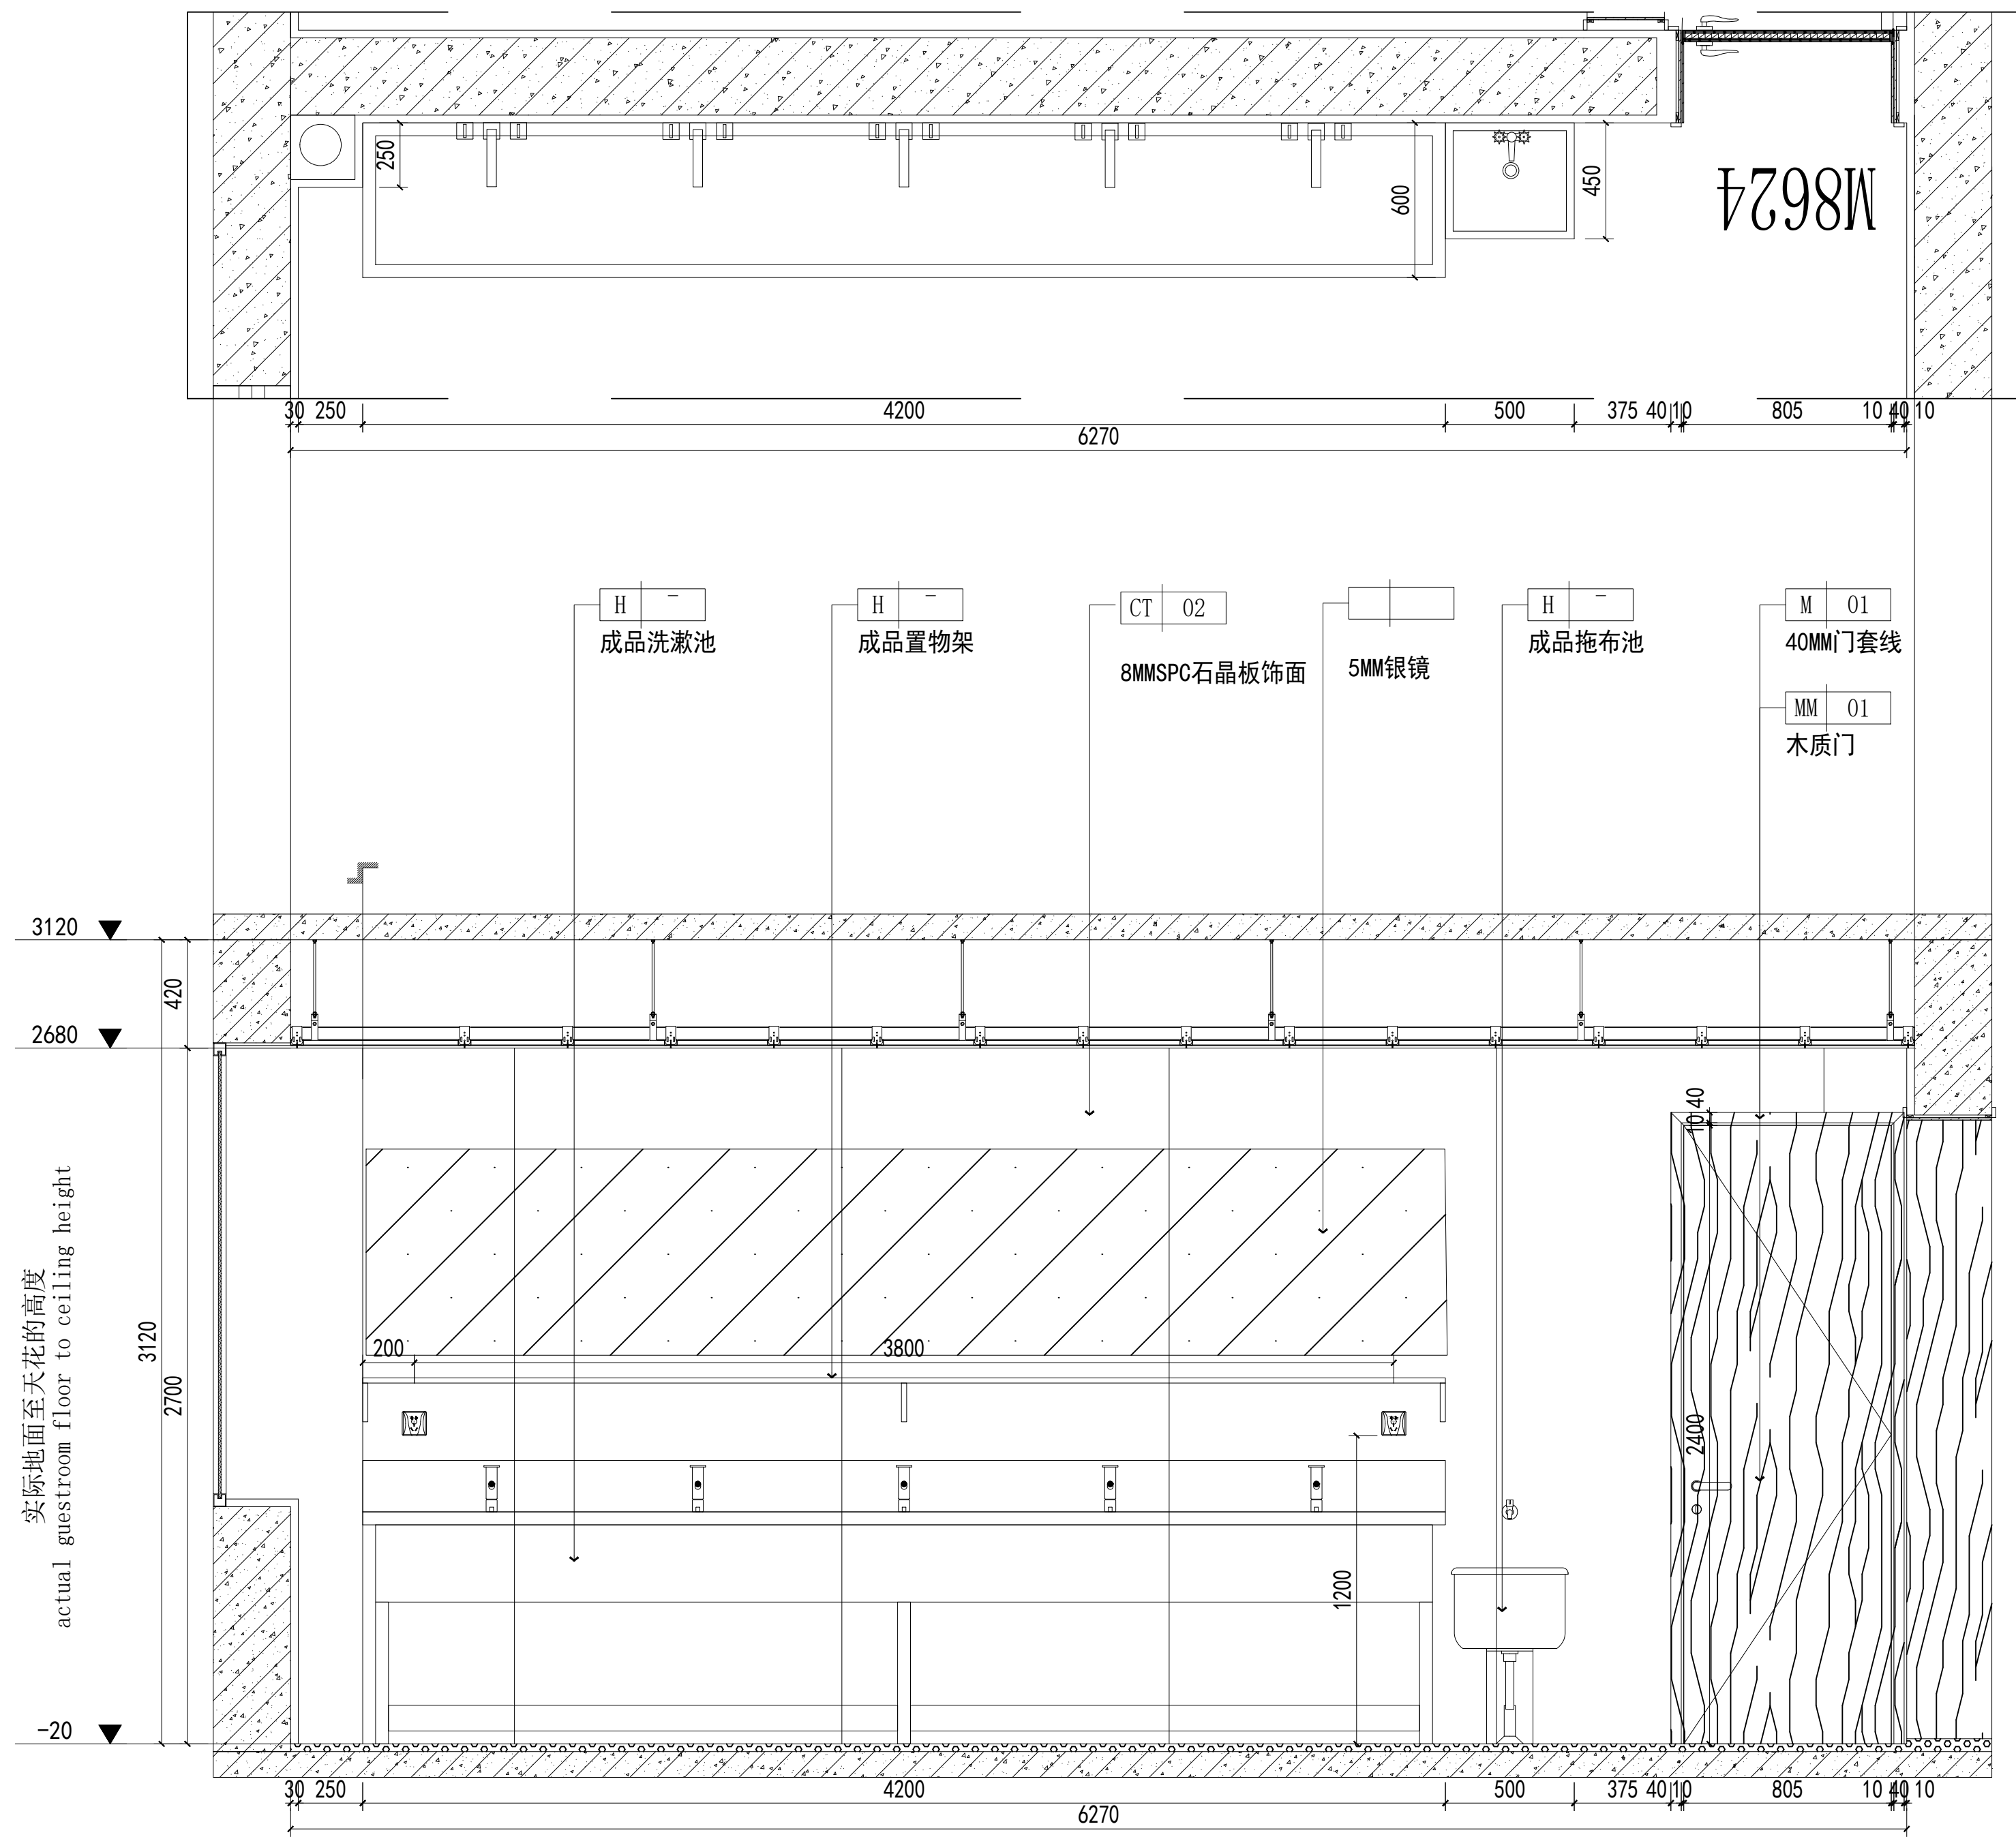
备注：1-6层卫生间墙面瓷砖不拆除，瓷砖表面清理干净，强力胶满涂，面贴8MM厚防大理纹路石晶板。（无缝拼接）石晶板出厂需要加工公母槽。墙板与地面接缝处，深灰色防水美容胶处理，施工工艺详见设计说明。

A
—
立面图
洗漱间
SCALE 1:20

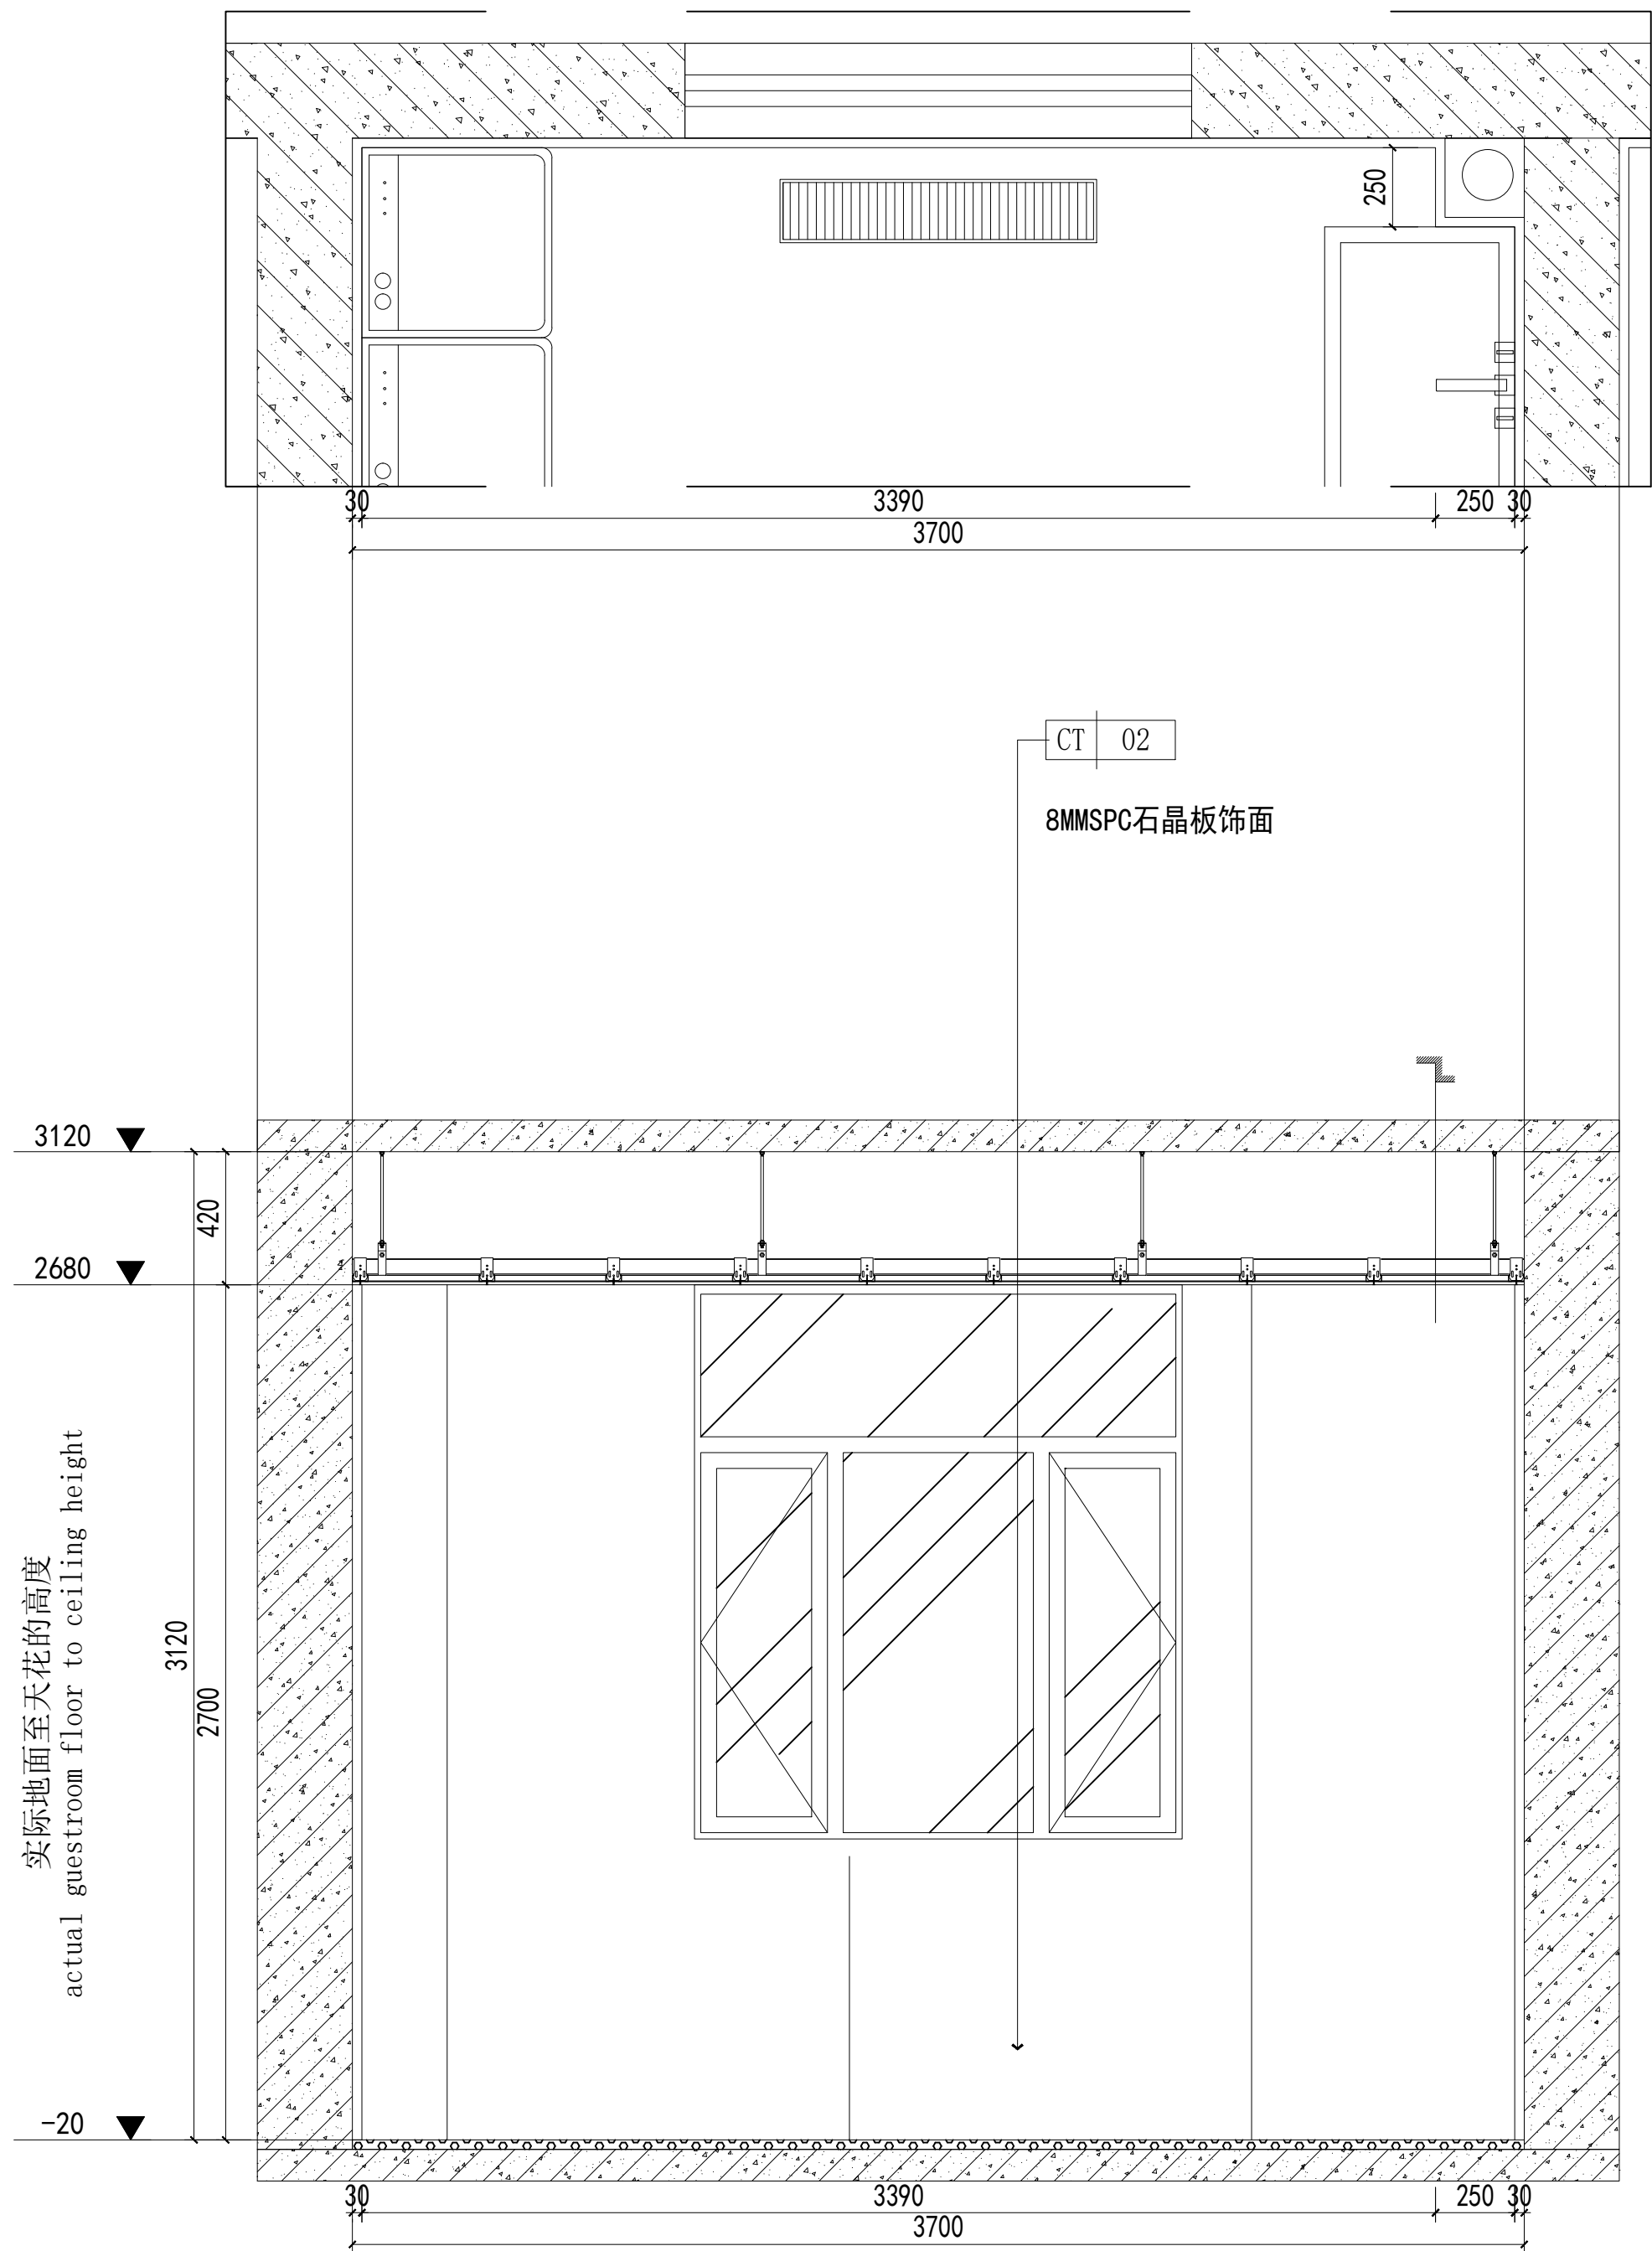

B
—
立面图
洗漱间
SCALE 1:20

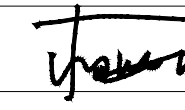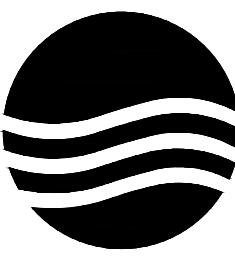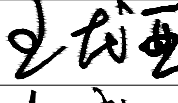项目二维码		
(无二维码图纸无效)		
项目编号		-
会 签 栏	专 业	签 名
	建 筑	
	结 构	
	给排水	
	电 气	
暖 通		
设计单位		
		
大洲设计咨询集团有限公司		
证书编号: A232006431		
资 质 业 务 范 围	建筑行业（建筑工程、人防工程）	
	风景园林工程设计专项	
	市政行业、水利工程	
	公路行业（公路）	
	电力行业（送电工程、变电工程）	
建设单位		
新疆农业大学		
项目名称		新疆农业大学4号学生宿舍楼整体维修改造项目
工程名称		4号宿舍楼改造
	姓 名	签 名
审 核	王龙亚	
项目负责人	张成俊	
专业负责人	王龙亚	
校 对	陈昌青	
设 计	杨海江	
绘 图	杨海江	
图 纸 名 称	洗漱间A/B立面图	
专 业	建筑	
图 号	EL-04	
日 期	2026.01	
执业专用章		
(按规定加盖)		
出图专用章		
本图须加盖出图签章, 否则一律无效		



C
—
立面图

洗漱间

SCALE 1:20

D
—
立面图

洗漱间

SCALE 1:20

项目二维码

(无二维码图纸无效)

项目编号

—

专业
建筑
结构
给排水
电气
暖通

专业

建筑

结构

给排水

电气

暖通

签名

—


—

—

—

—

设计单位

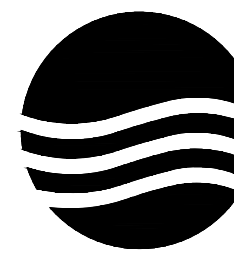

大洲设计咨询集团有限公司

证书编号: A232006431

资质
业务
范围

建筑行业 (建筑工程、人防工程)

风景园林工程设计专项

市政行业、水利工程

公路行业 (公路)

电力行业 (送电工程、变电工程)

建设单位

新疆农业大学

项目名称

新疆农业大学4号学生宿舍
楼整体维修改造项目

工程名称

4号宿舍楼改造

审核

姓名

王龙亚

签名

—

项目负责人

张成俊

—

专业负责人

王龙亚

—

校对

陈昌青

—

设计

杨海江

—

绘图

杨海江

—

图
纸
名
称

洗漱间C/D立面图

专业

建筑

图号

EL-05

日期


2026.01

执业专用章


(按规定加盖)

出图专用章






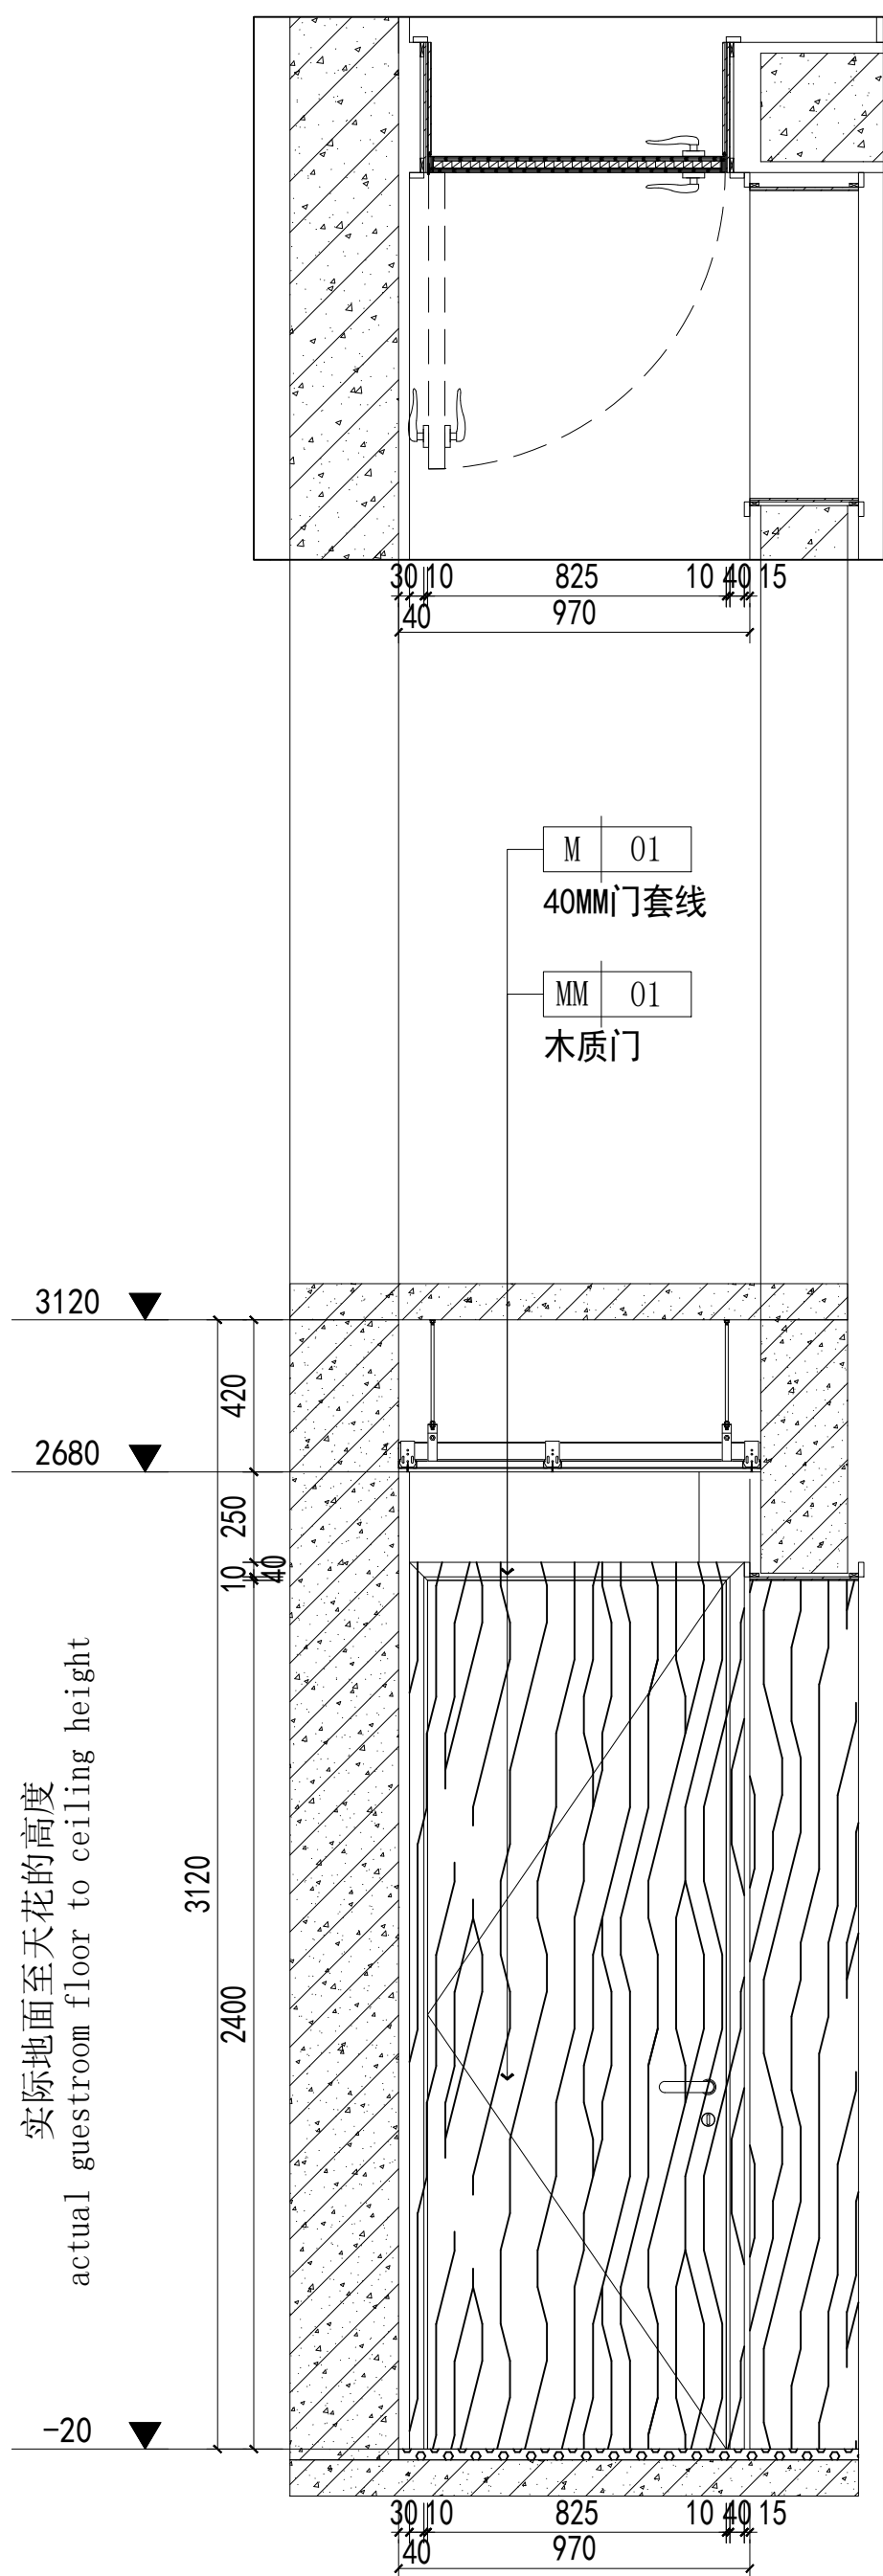


本图须加盖出图签章, 否则一律无效

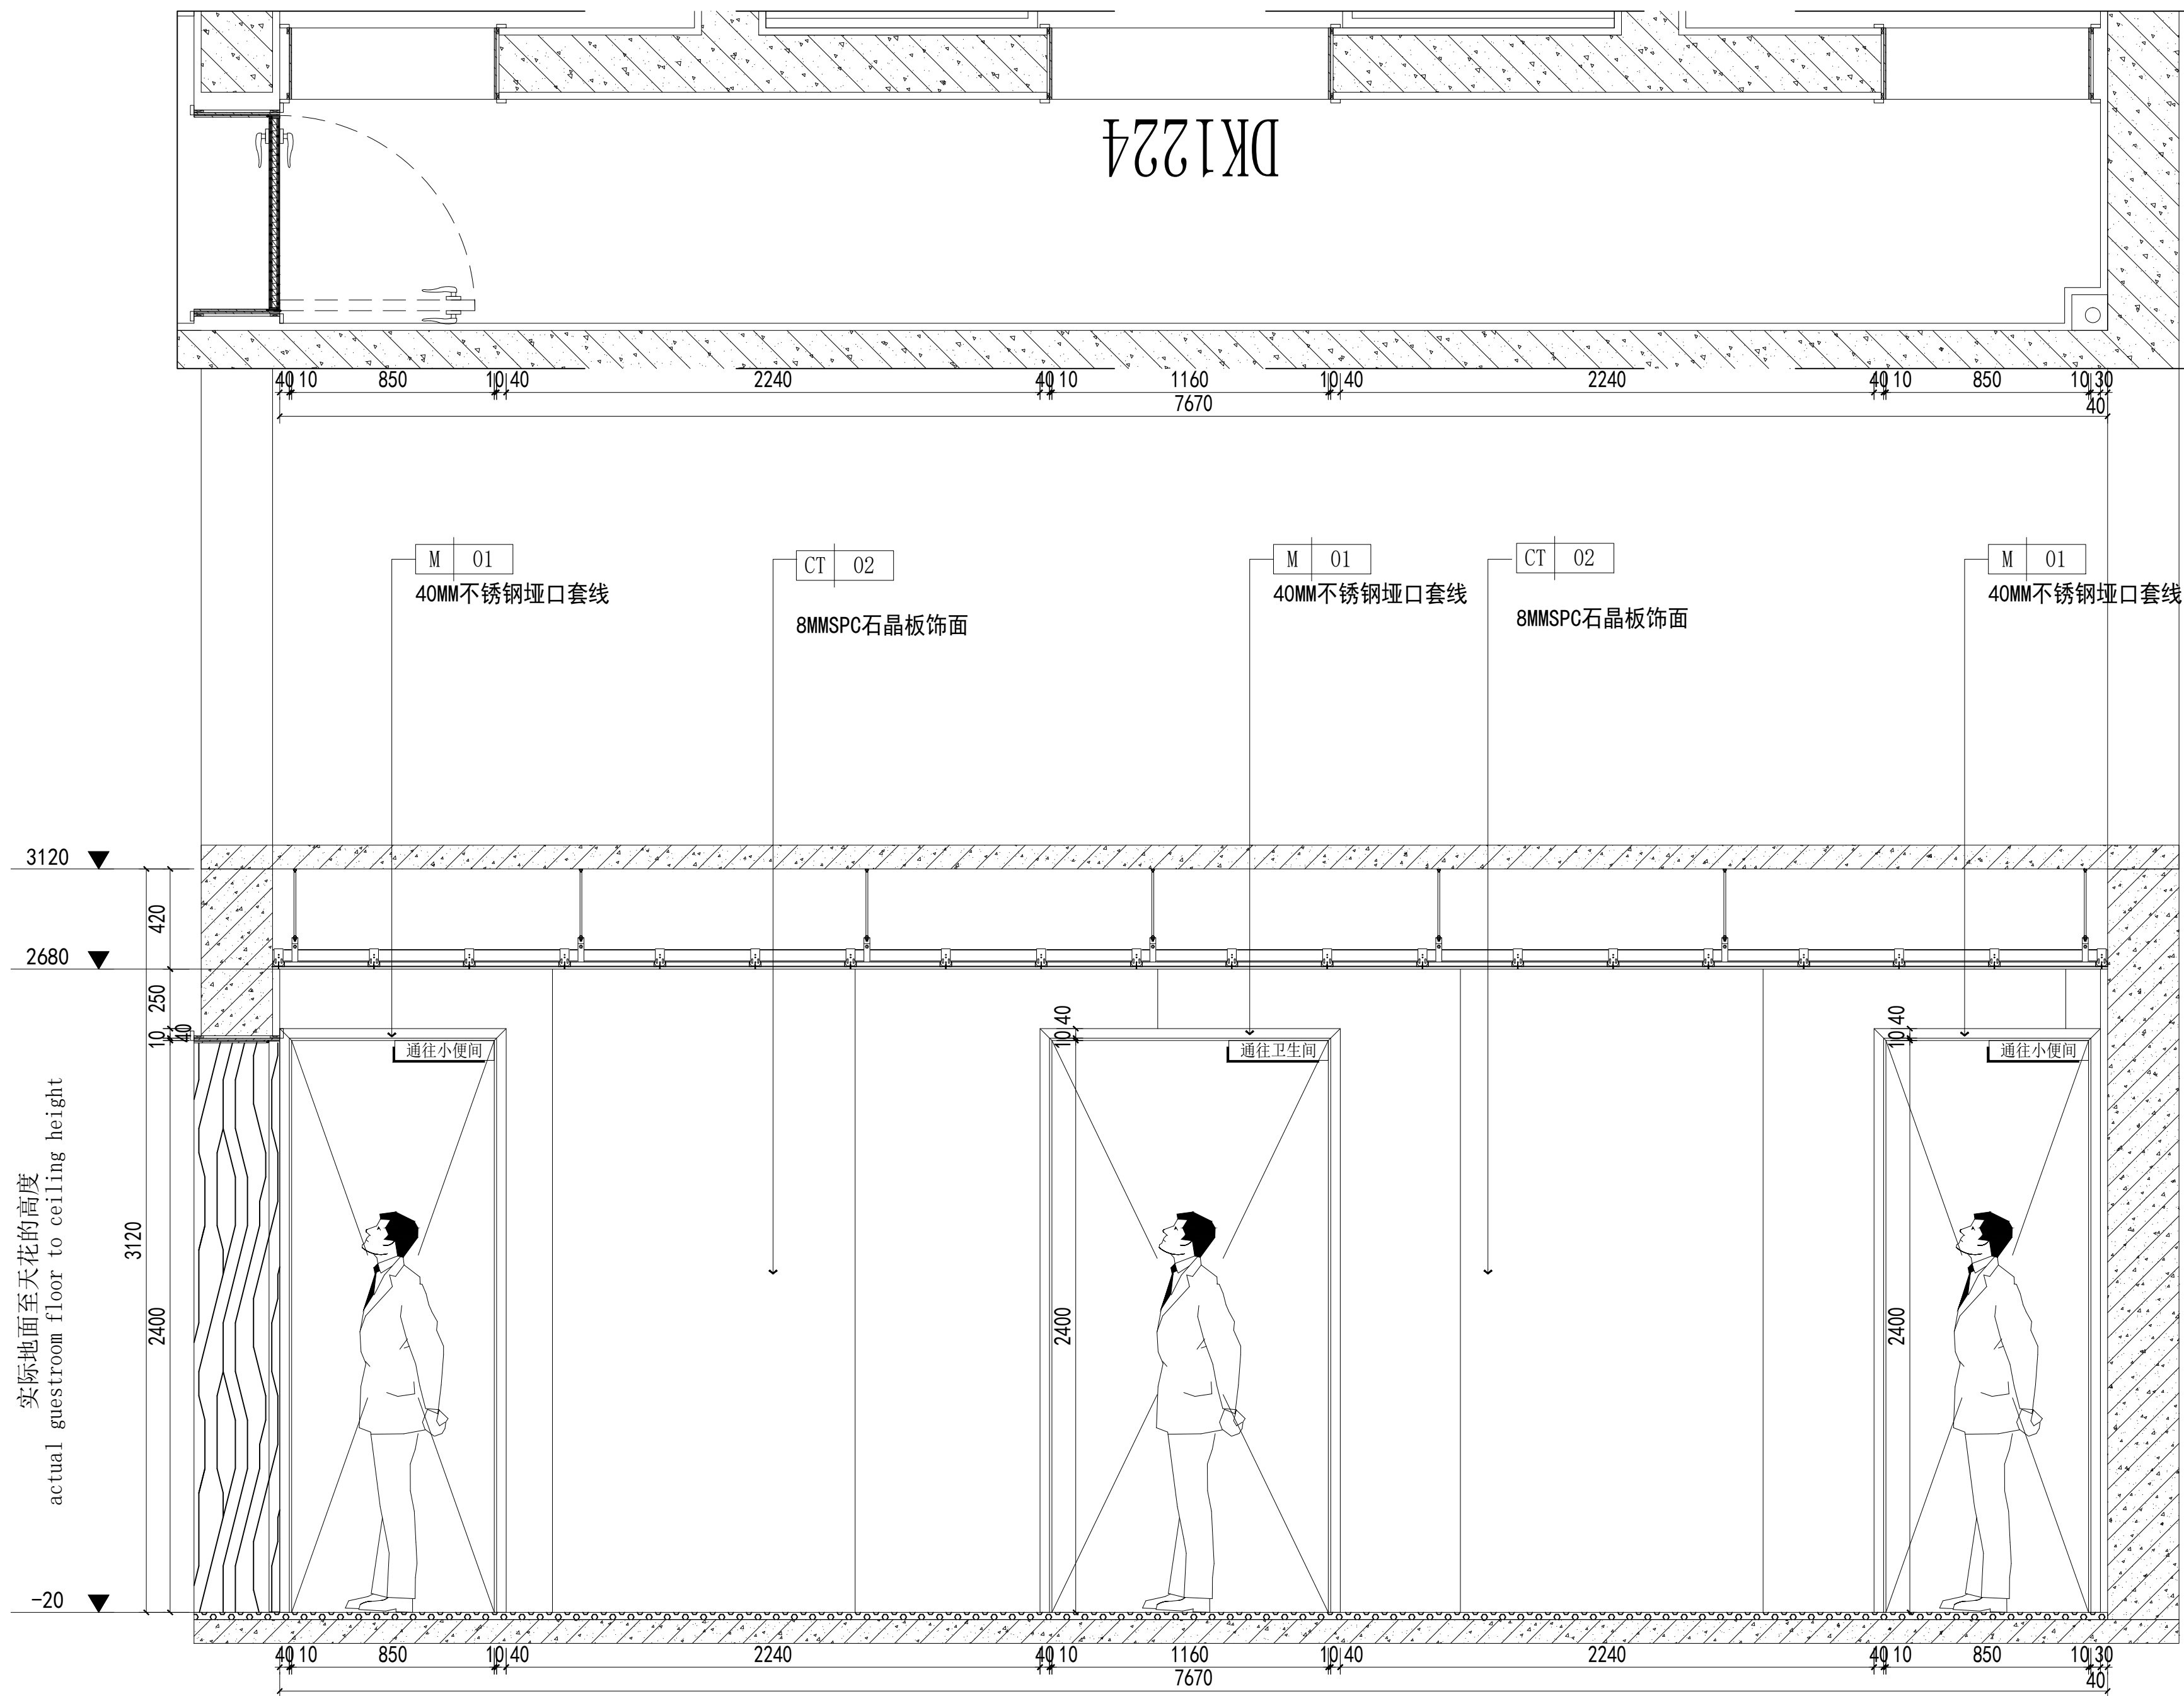


E
—
立面图
卫生间过道
SCALE 1:20

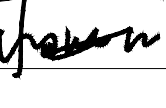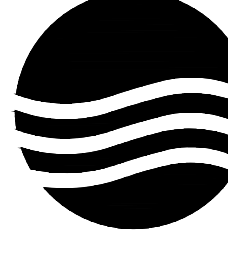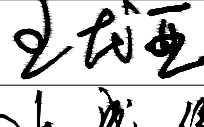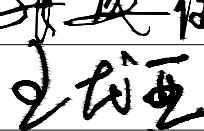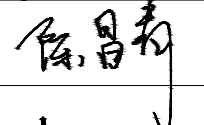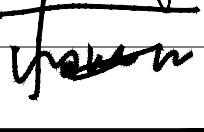


F
—
立面图
卫生间过道
SCALE 1:20

项目二维码		
(无二维码图纸无效)		
项目编号		-
会 签 栏	专 业	签 名
	建 筑	
	结 构	
	给排水	
	电 气	
	暖 通	
设计单位		
<div></div> <div>大洲设计咨询集团有限公司</div> <div>证书编号: A232006431</div>		
资 质 业 务 范 围	建筑行业（建筑工程、人防工程） 风景园林工程设计专项 市政行业、水利工程 公路行业（公路） 电力行业（送电工程、变电工程）	
建设单位		
新疆农业大学		
项目名称	新疆农业大学4号学生宿舍楼整体维修改造项目	
工程名称	4号宿舍楼改造	
	姓 名	签 名
审 核	王龙亚	
项目负责人	张成俊	
专业负责人	王龙亚	
校 对	陈昌青	
设 计	杨海江	
绘 图	杨海江	
图 纸 名 称	卫生间过道E/F立面图	
专 业	建筑	
图 号	EL-06	
日 期	2026.01	
执业专用章		
(按规定加盖)		
出图专用章		
本图须加盖出图签章, 否则一律无效		

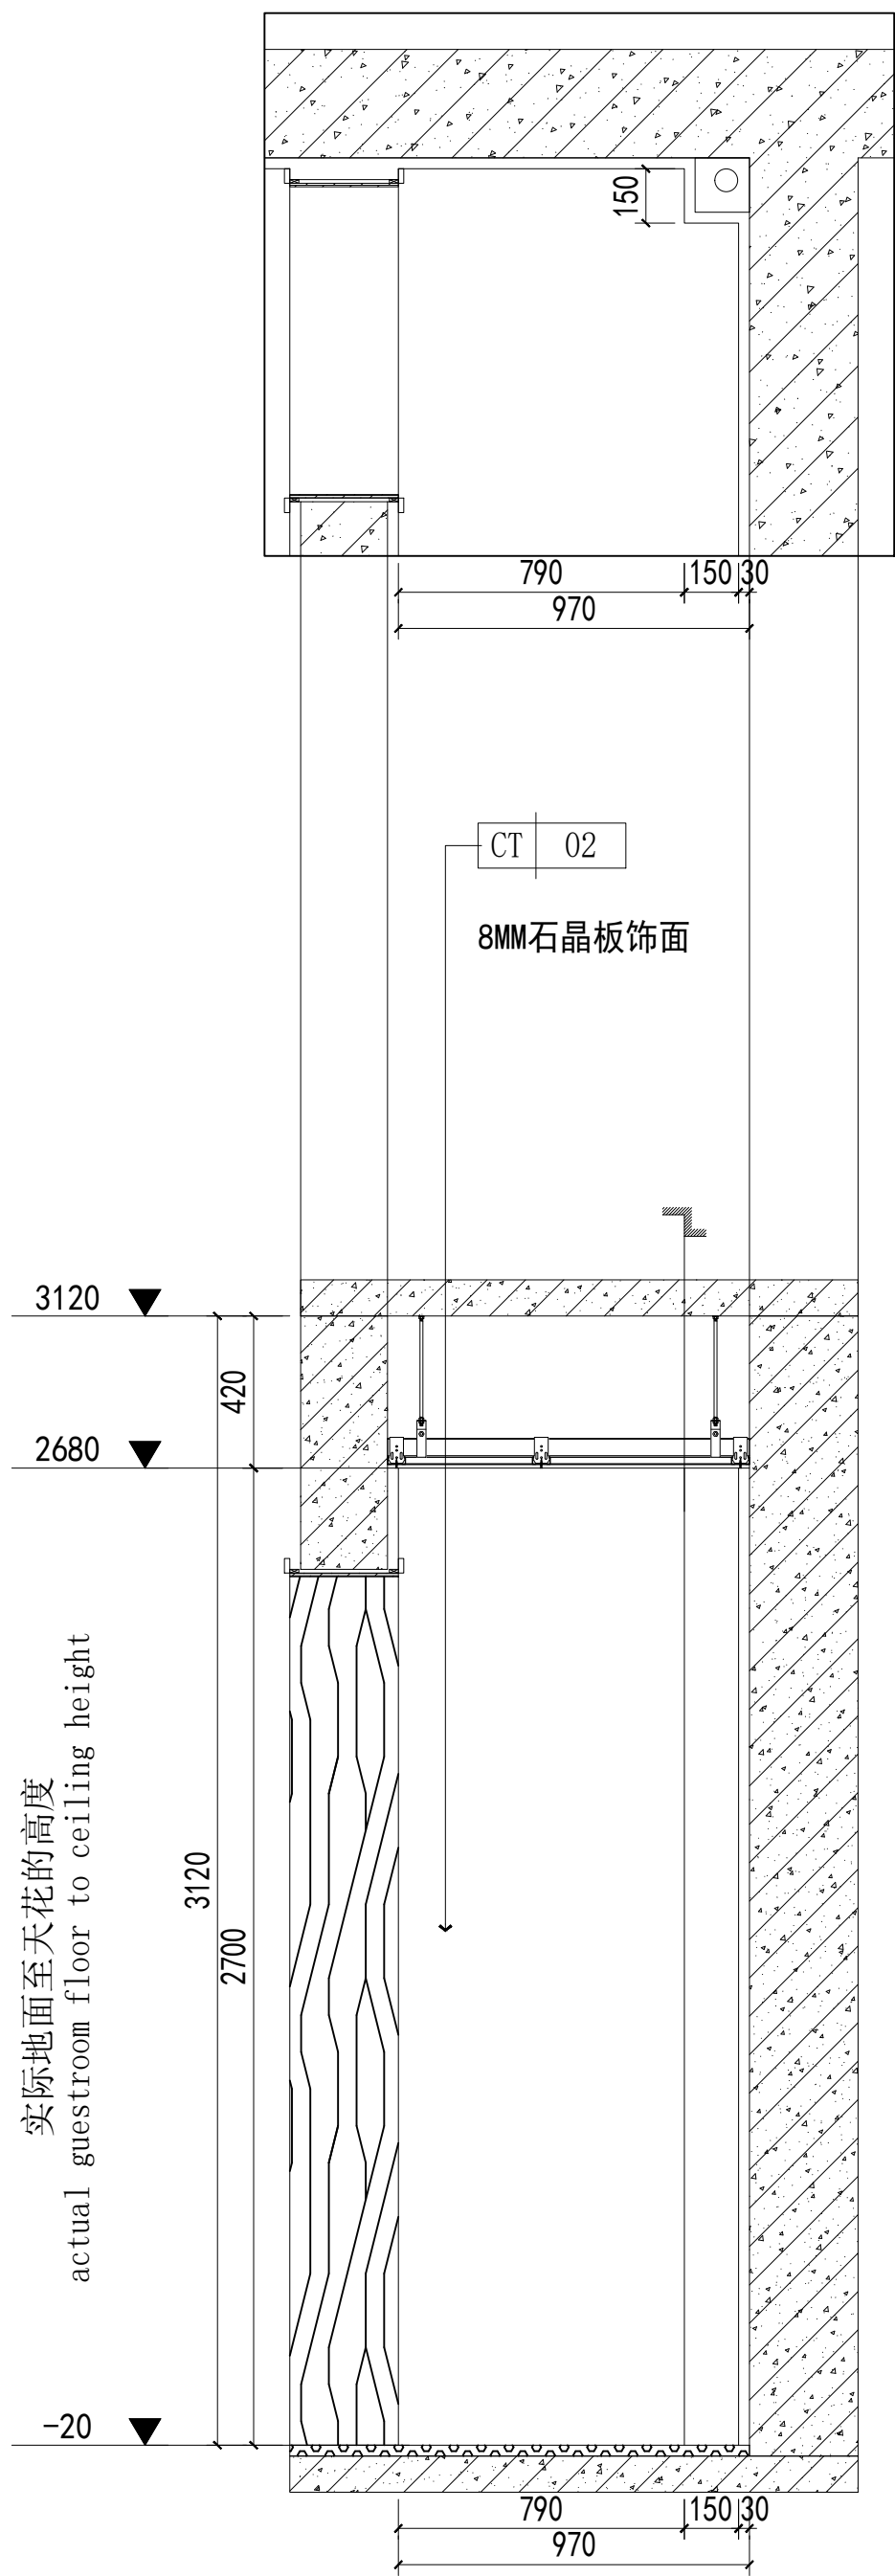

G
—
卫生间过道
SCALE 1:20

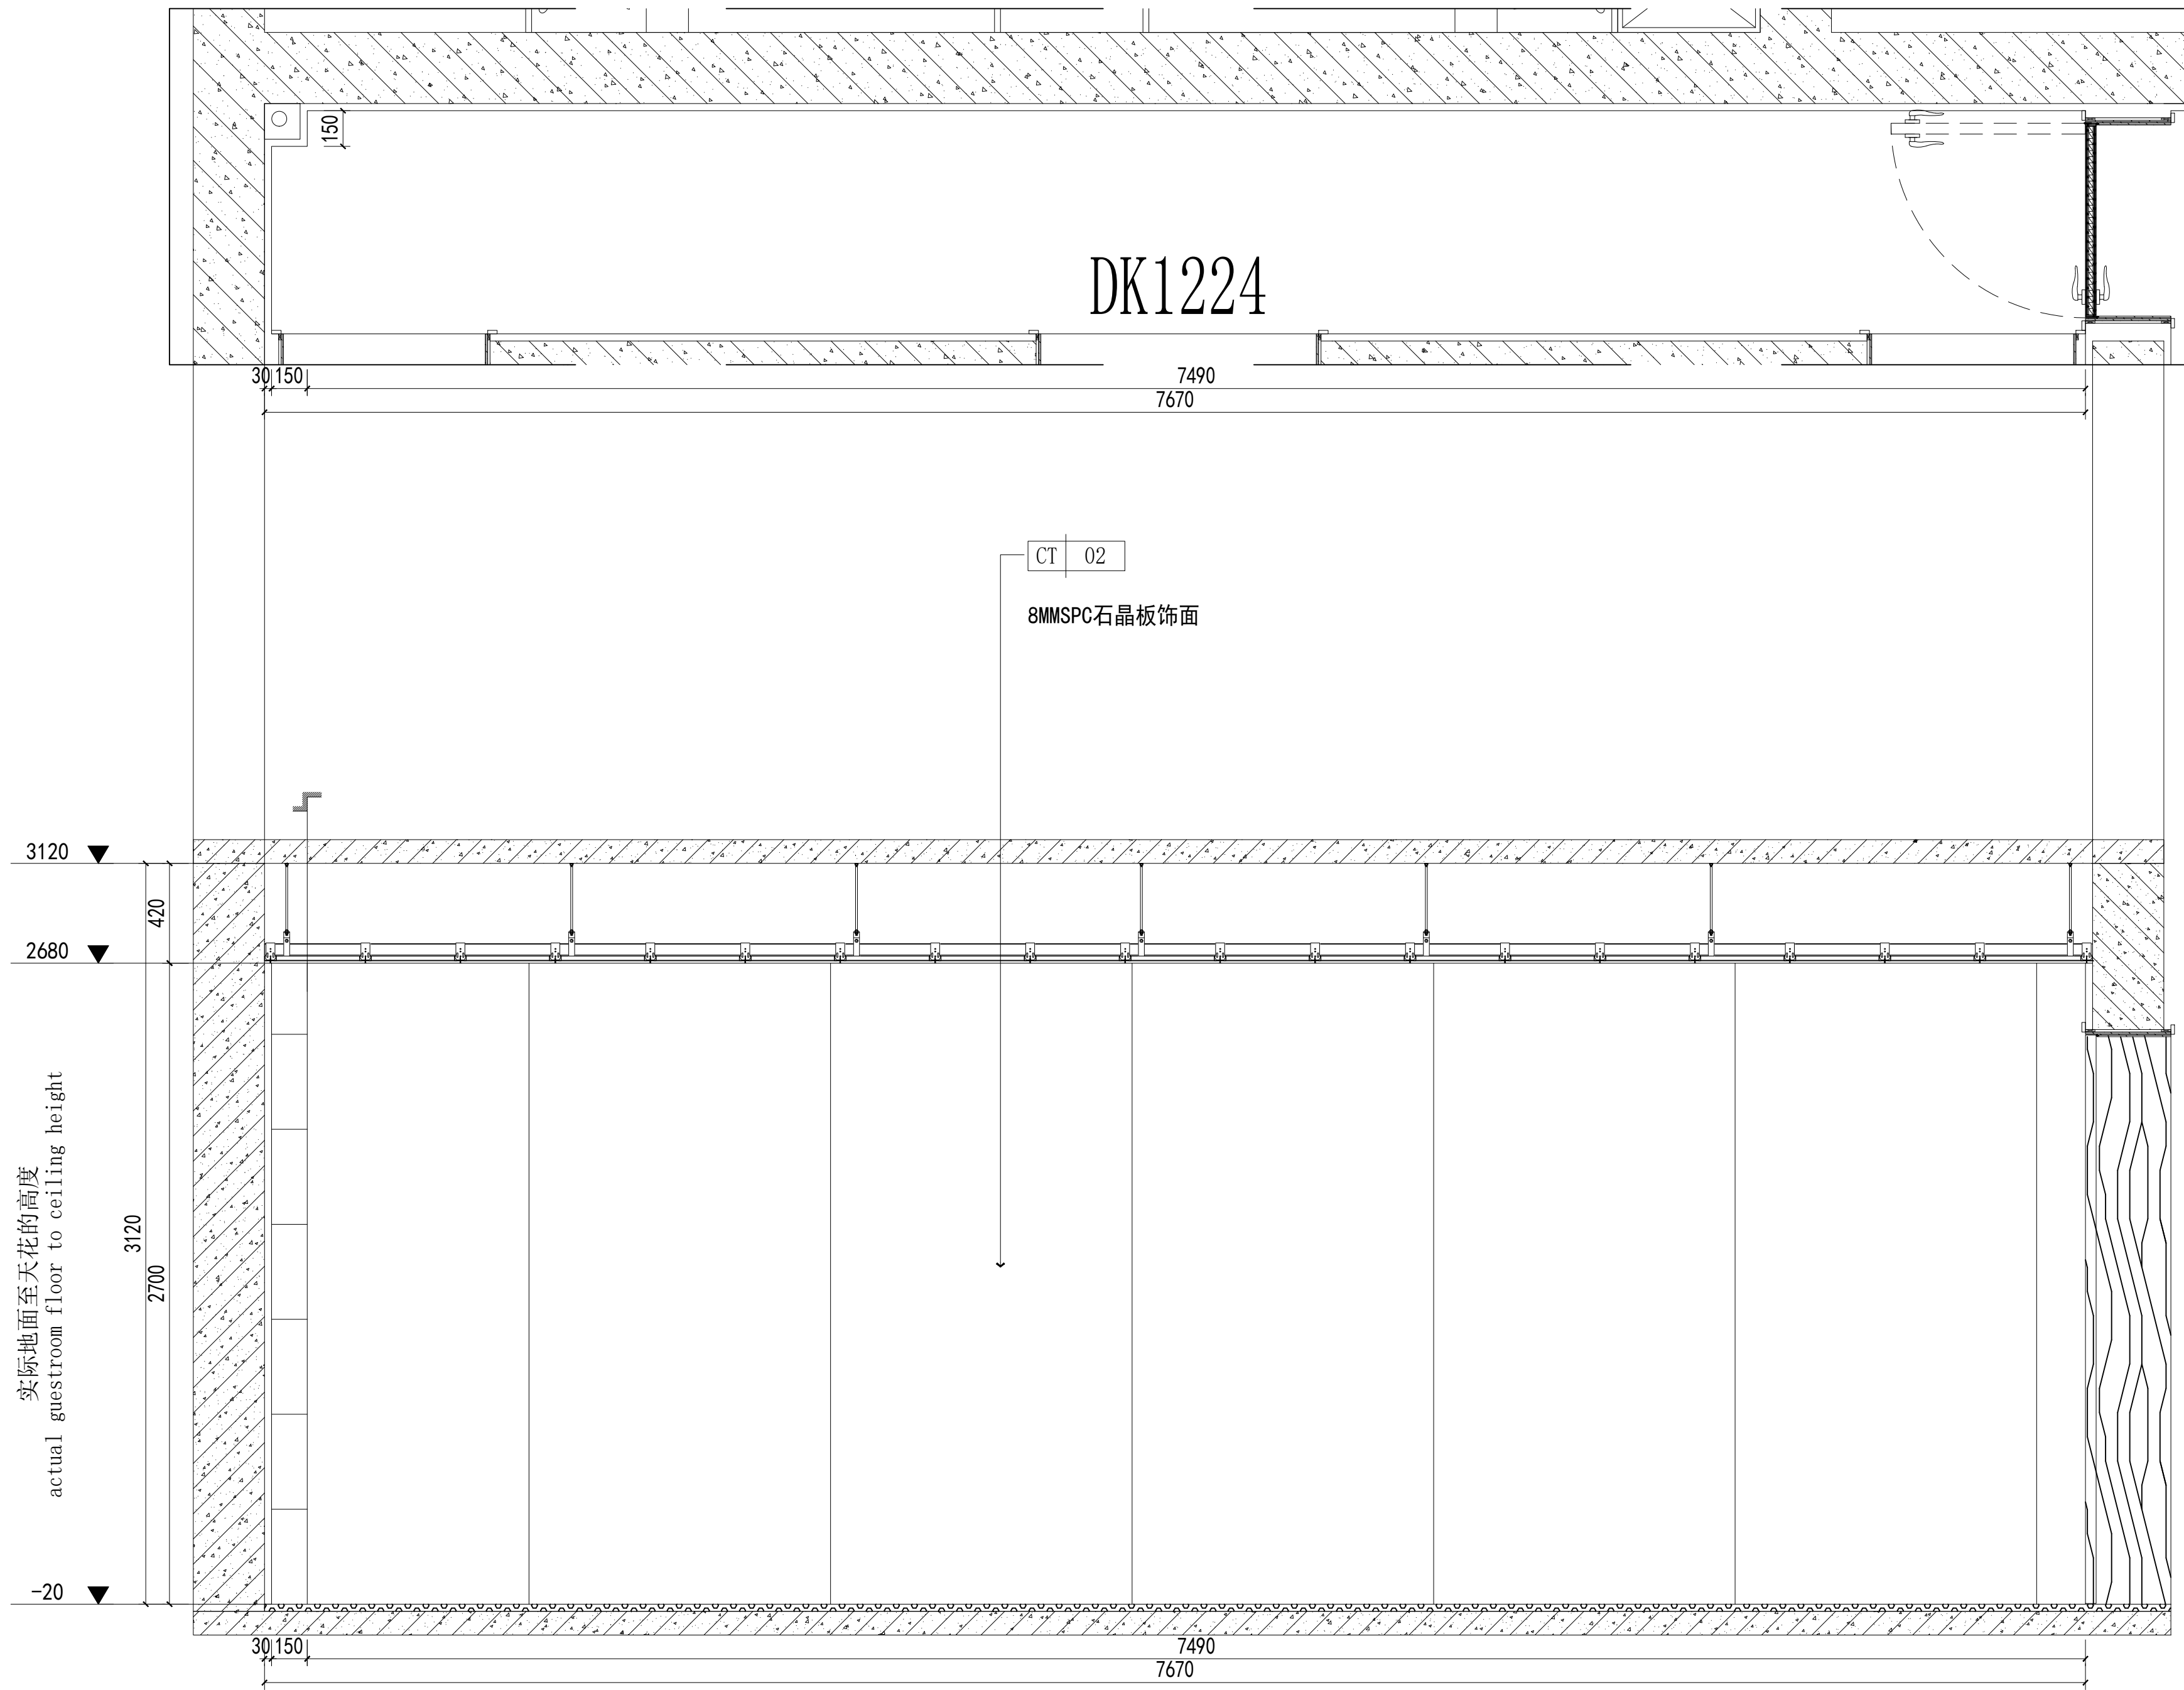

H
—
卫生间过道
SCALE 1:20

项目二维码		
(无二维码图纸无效)		
项目编号		-
会 签 栏	专 业	签 名
	建 筑	
	结 构	thaw
	给排水	
	电 气	
暖 通		

设计单位		
		大洲设计咨询集团有限公司
		证书编号: A232006431
资 质 业 务 范 围	建筑行业（建筑工程、人防工程） 风景园林工程设计专项 市政行业、水利工程 公路行业（公路） 电力行业（送电工程、变电工程）	

建设单位		新疆农业大学
------	--	--------

项目名称	新疆农业大学4号学生宿舍楼整体维修改造项目
------	-----------------------


工程名称	4号宿舍楼改造
------	---------

	姓 名	签 名
审 核	王龙亚	王龙亚
项目负责人	张成俊	张成俊
专业负责人	王龙亚	王龙亚
校 对	陈昌青	陈昌青
设 计	杨海江	杨海江
绘 图	杨海江	杨海江

图 纸 名 称	卫生间过道G/H立面图
专 业	建筑
图 号	EL-07
日 期	2026.01

执业专用章	
	(按规定加盖)


出图专用章	
本图须加盖出图签章, 否则一律无效	

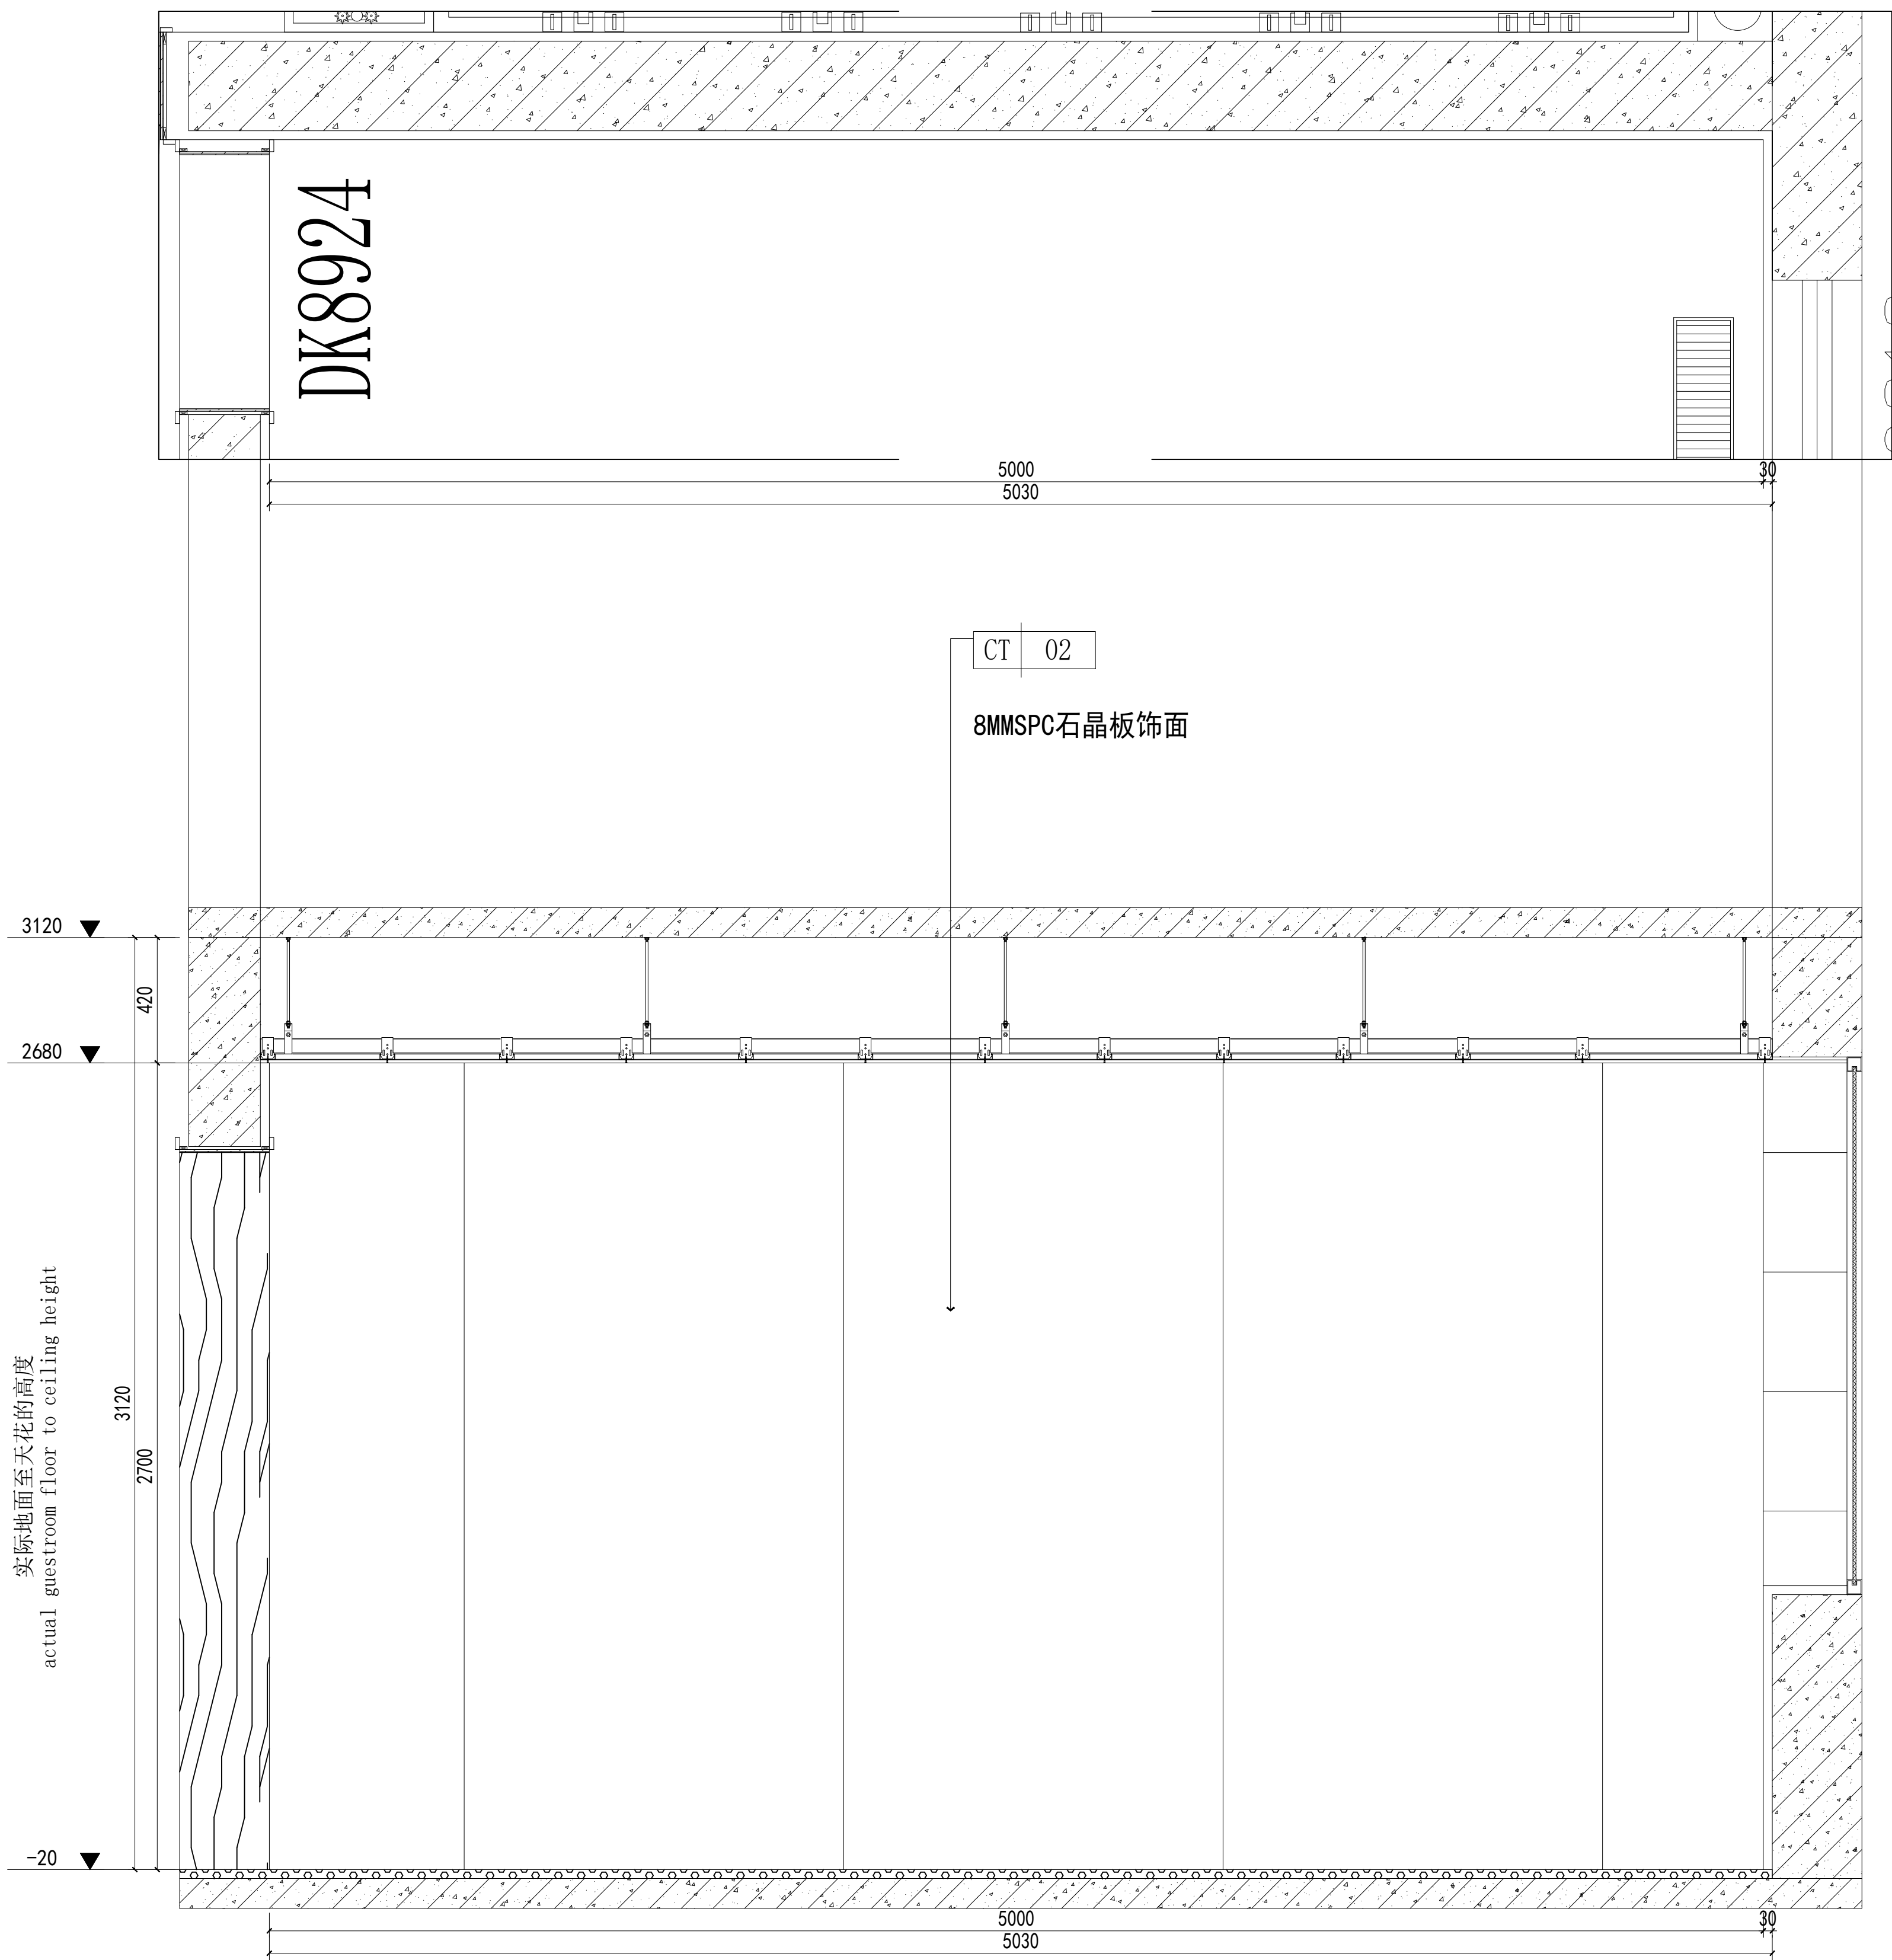

J
—
立面图

小便间

SCALE 1:15

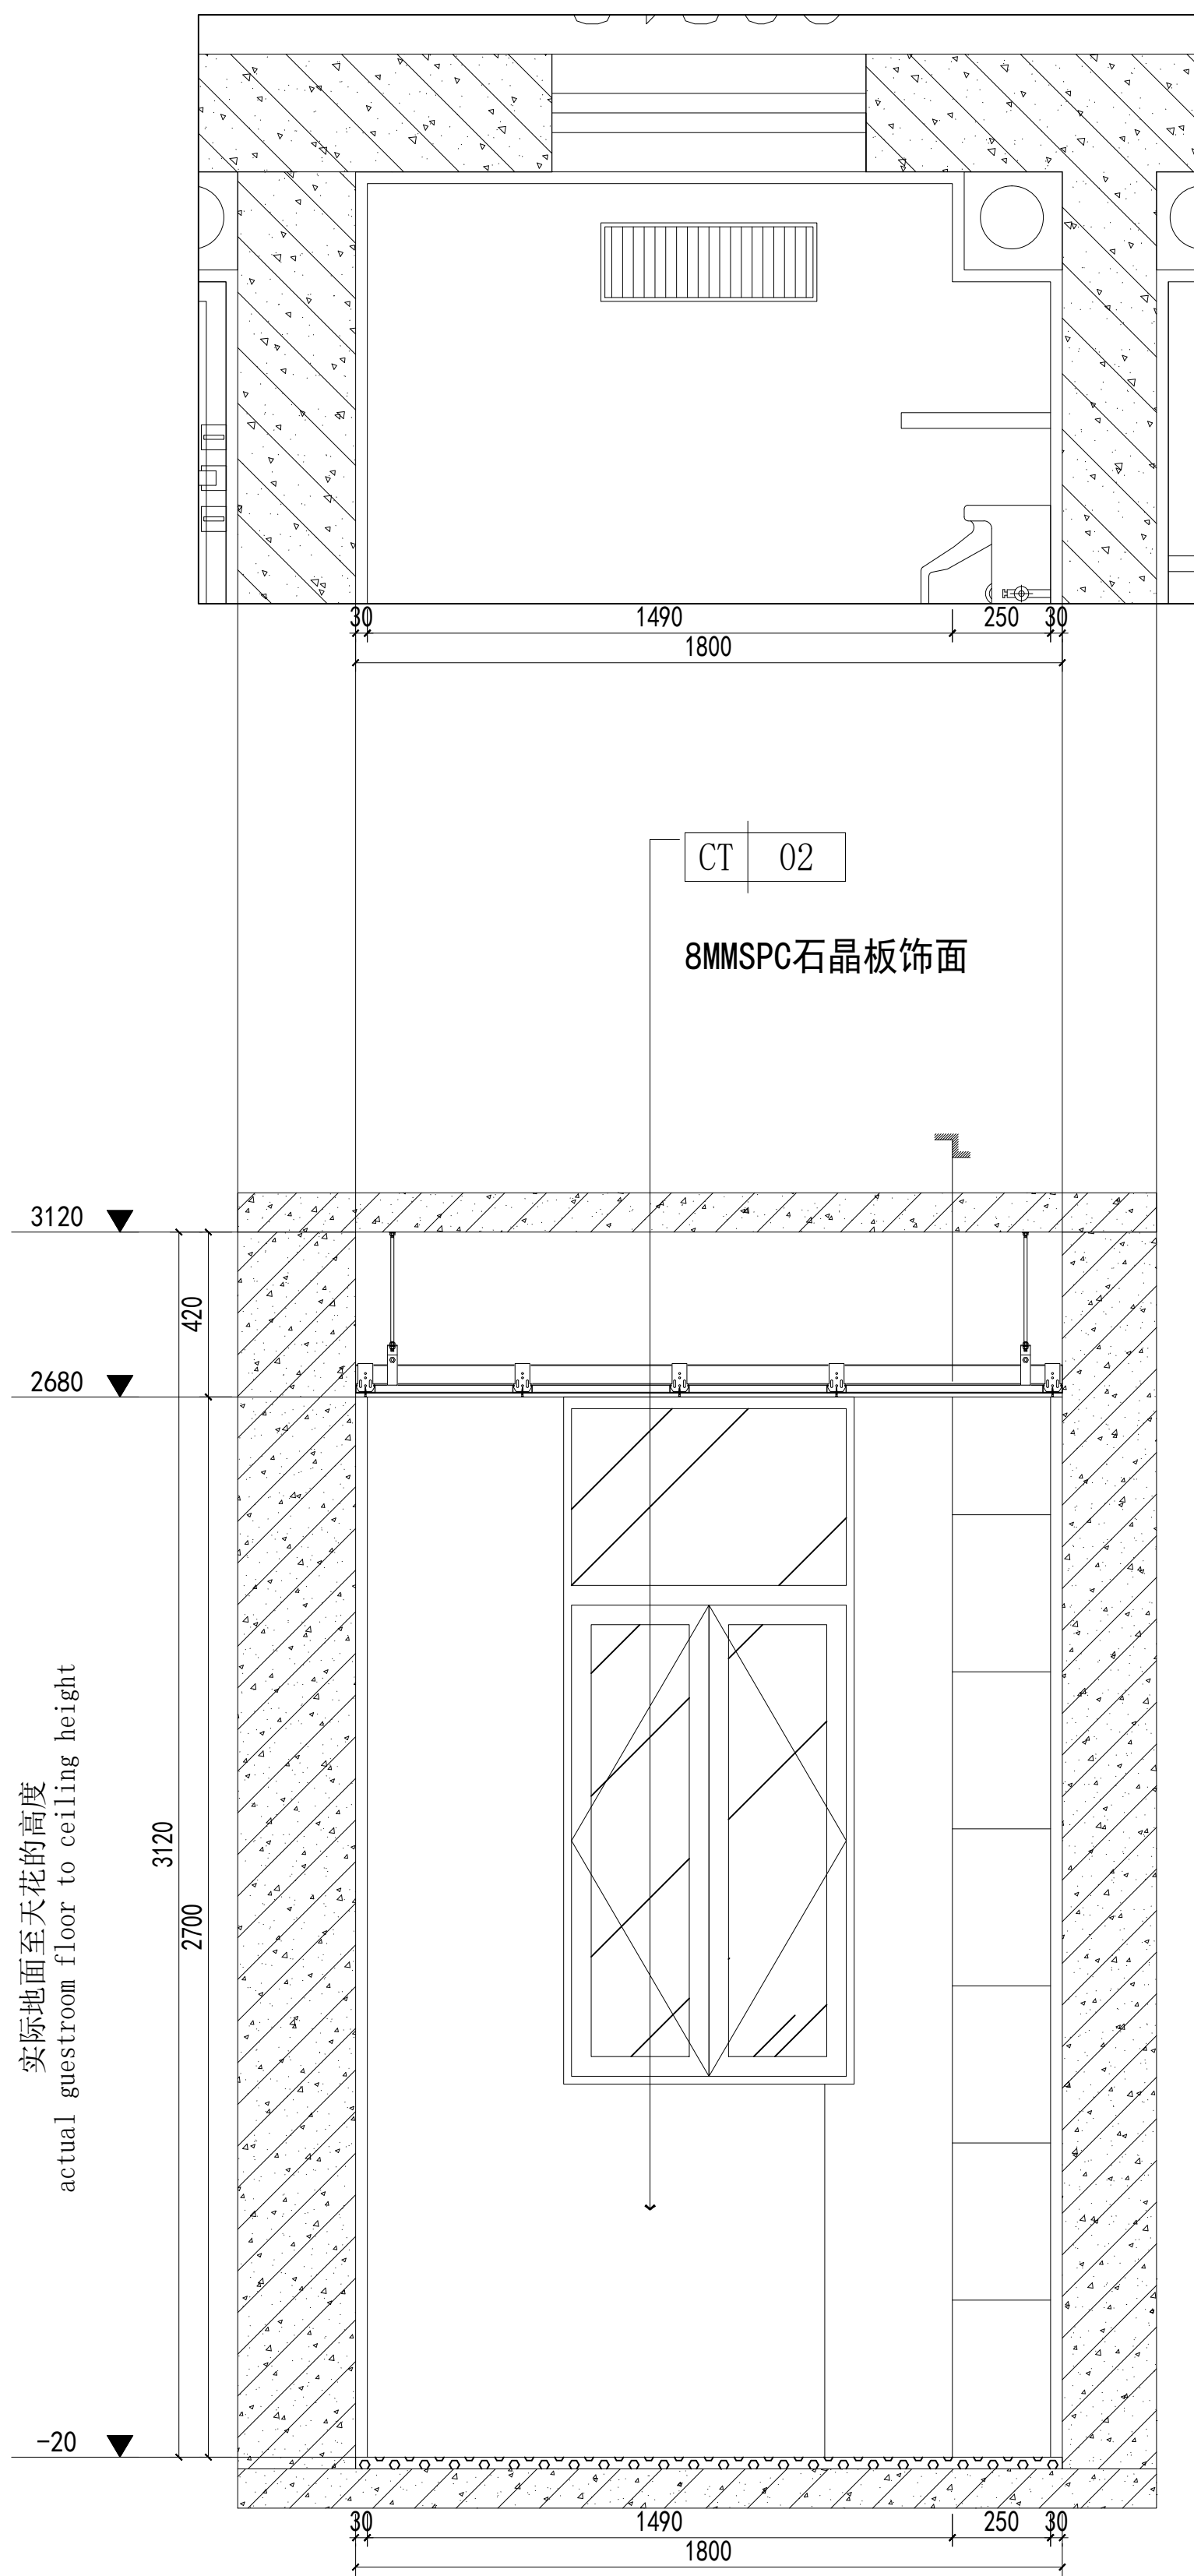

K
—
立面图

小便间

SCALE 1:15

项目二维码

(无二维码图纸无效)

项目编号


—

专业
建筑
结构
给排水
电气
暖通

签名

杨海江

设计单位

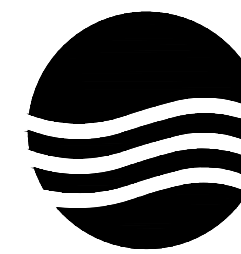

大洲设计咨询集团有限公司

证书编号: A232006431

资质
业务
范围

建筑行业(建筑工程、人防工程)
风景园林工程设计专项
市政行业、水利工程
公路行业(公路)
电力行业(送电工程、变电工程)

建设单位

新疆农业大学

项目名称

新疆农业大学4号学生宿舍
楼整体维修改造项目

工程名称

4号宿舍楼改造

审核

姓名

签名

王龙亚

王龙亚

项目负责人

张成俊

张成俊

专业负责人

王龙亚

王龙亚

校对

陈昌青

陈昌青

设计

杨海江

杨海江

绘图

杨海江

杨海江

图
纸
名
称

小便间J/K立面图

专业

建筑

图号

EL-08

日期


2026.01

执业专用章

(按规定加盖)

出图专用章

本图须加盖出图签章,否则一律无效

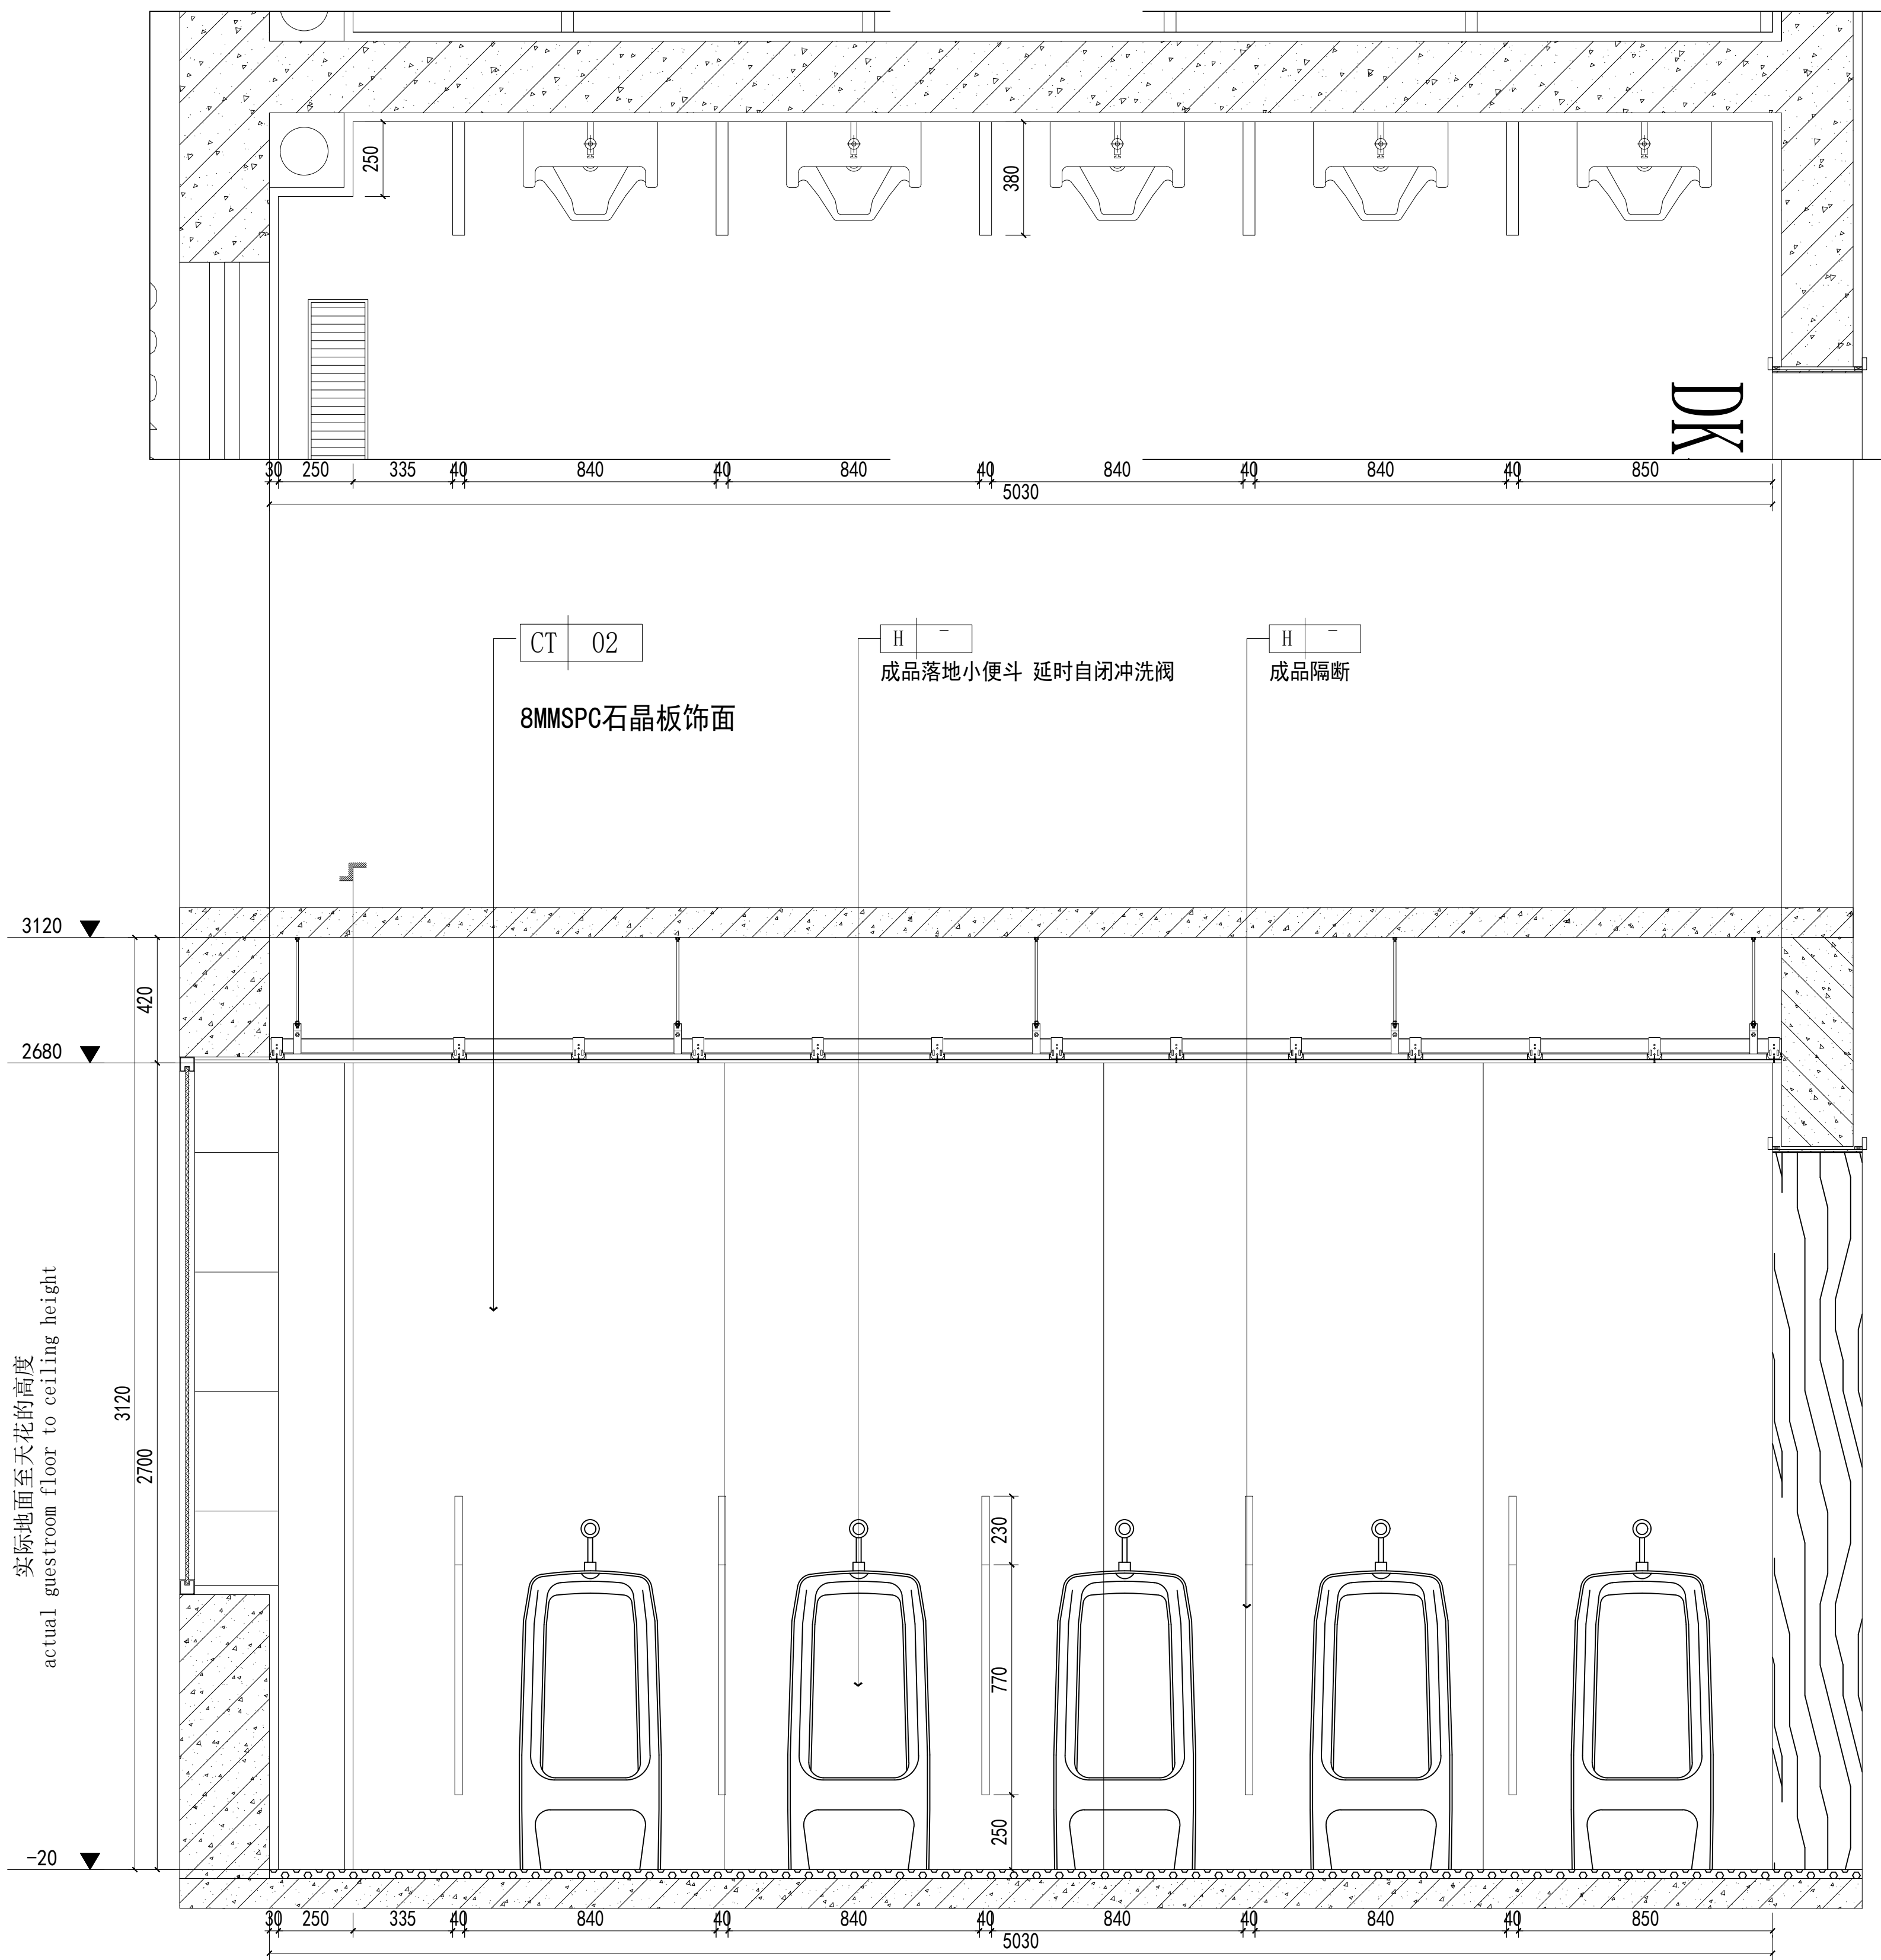


L

立面图

小便间

SCALE 1:15

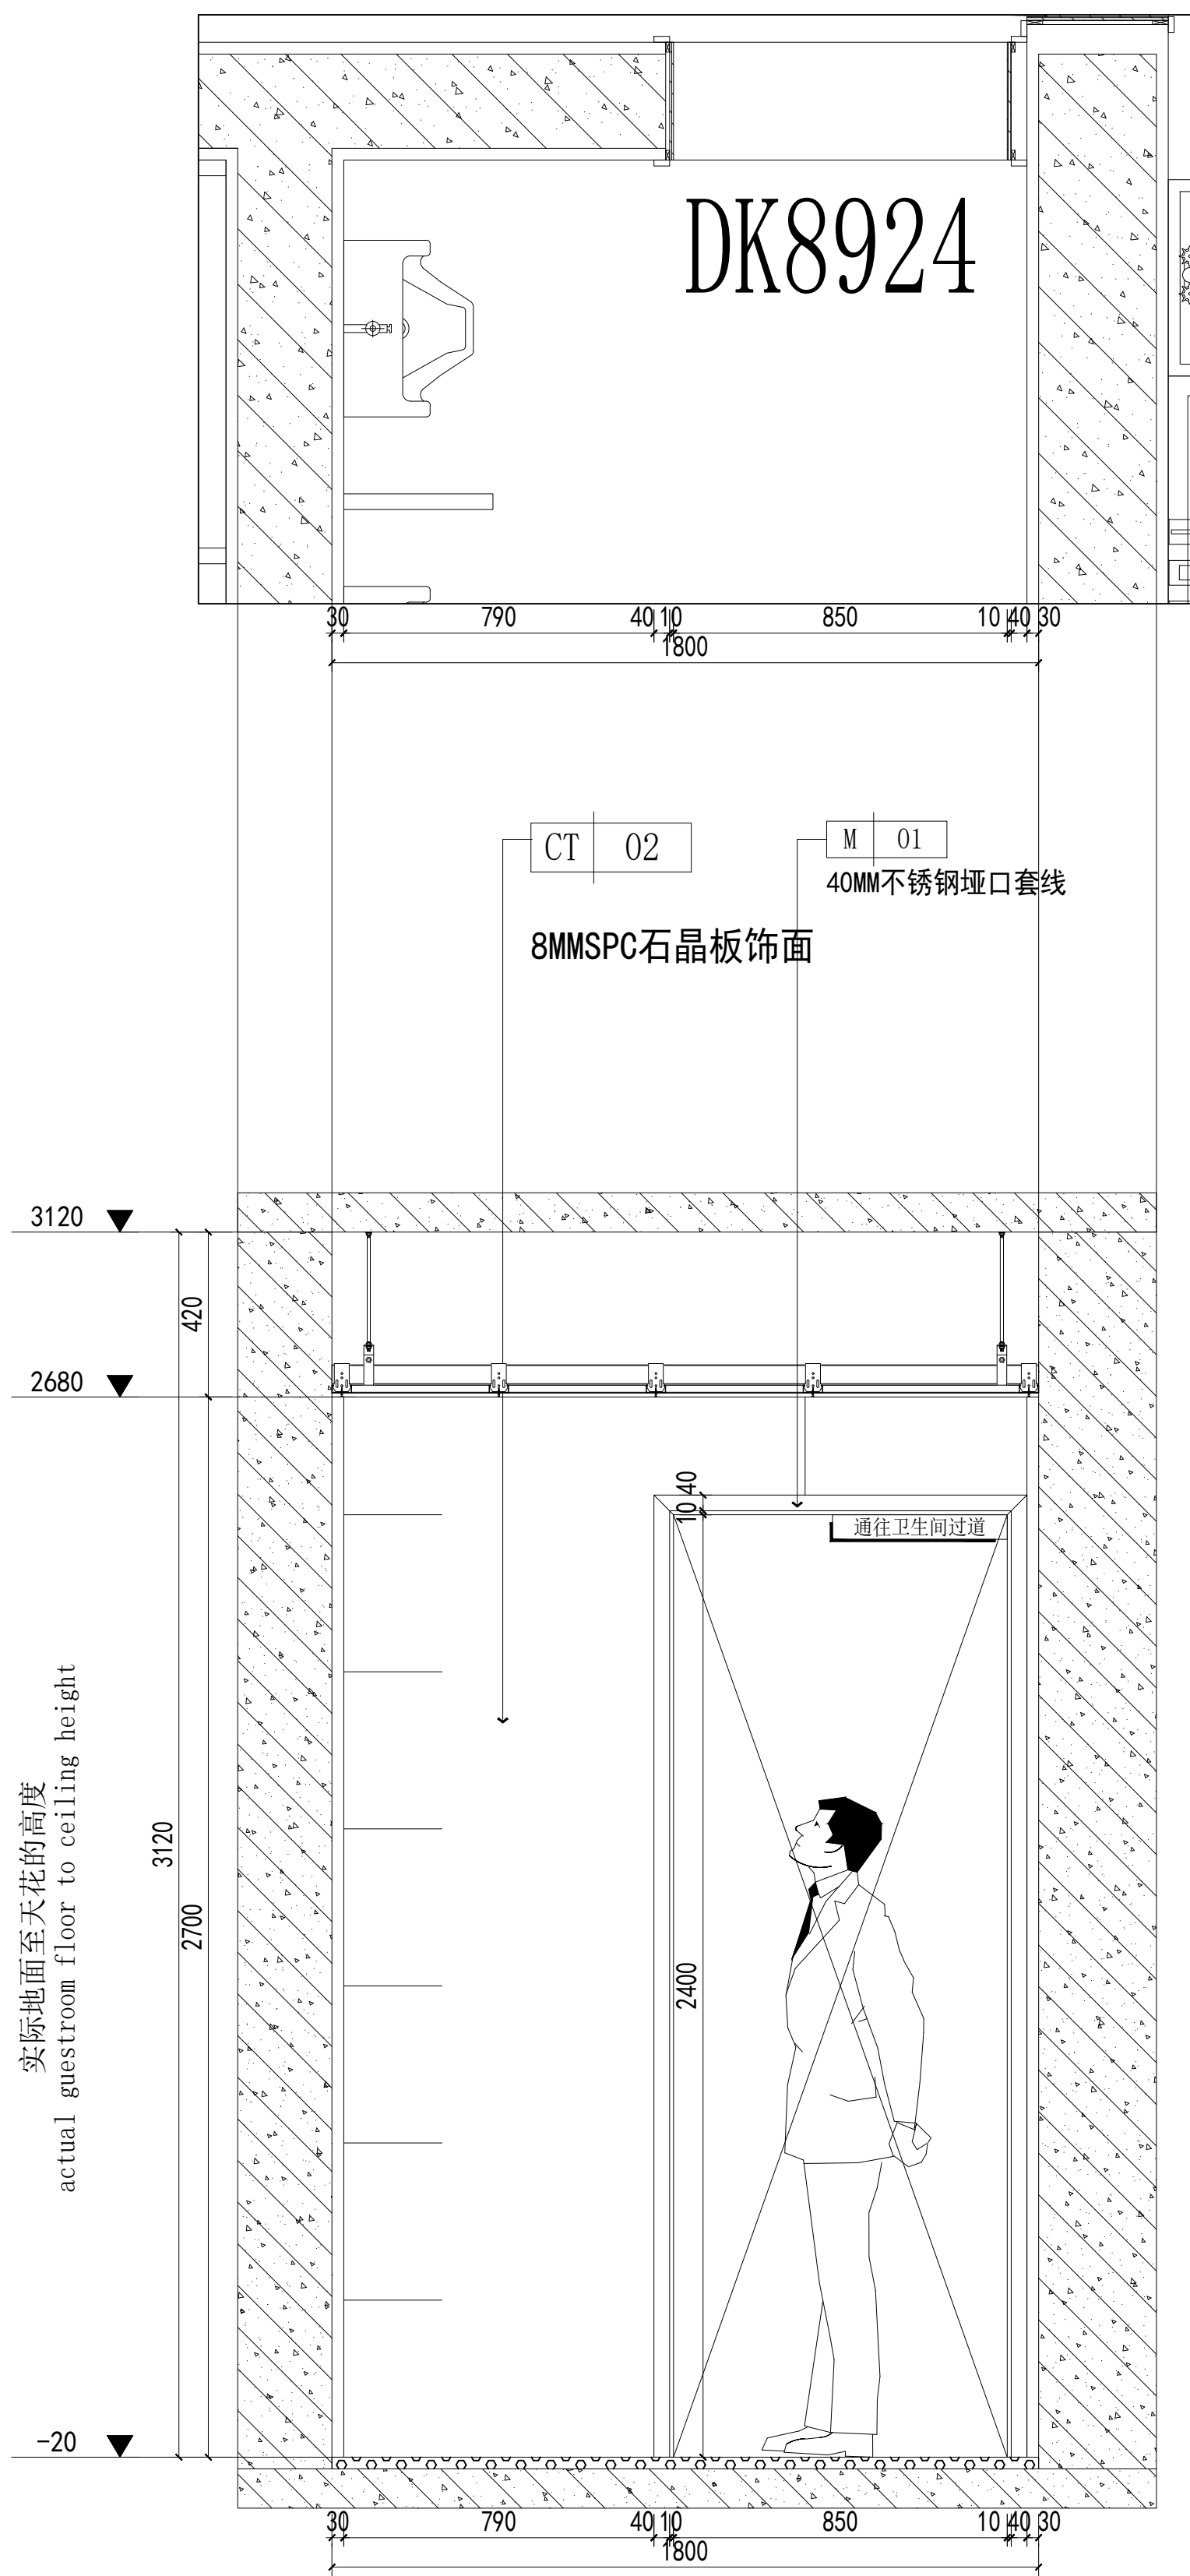

M

立面图

小便间

SCALE 1:15

项目二维码

(无二维码图纸无效)

项目编号

-

专业

签名

会

建

筑

结

构

给

排

水


电

气

暖

通

设计单位

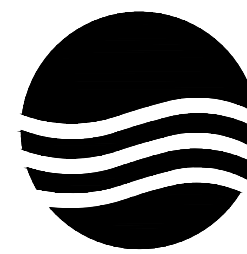

大洲设计咨询集团有限公司

证书编号: A232006431

资

质

业

务

范

围

建筑行业(建筑工程、人防工程)

风景园林工程设计专项

市政行业、水利工程

公路行业(公路)

电力行业(送电工程、变电工程)

建设单位

新疆农业大学

项目名称

新疆农业大学4号学生宿舍
楼整体维修改造项目

工程名称

4号宿舍楼改造

姓

名

签

名

审

核

王

龙

亚

项

目

负

责

人

张

成

俊

专

业

负

责

人

王

龙

亚

校

对

陈

昌

青

设

计

杨

海

江

绘

图

杨

海

江

图

纸

名

称

小便间L/M立面图

专

业

建

筑

图

号

EL-09

日

期


2026.01

执业专用章


(按规定加盖)

出图专用章

本图须加盖出图签章,否则一律无效

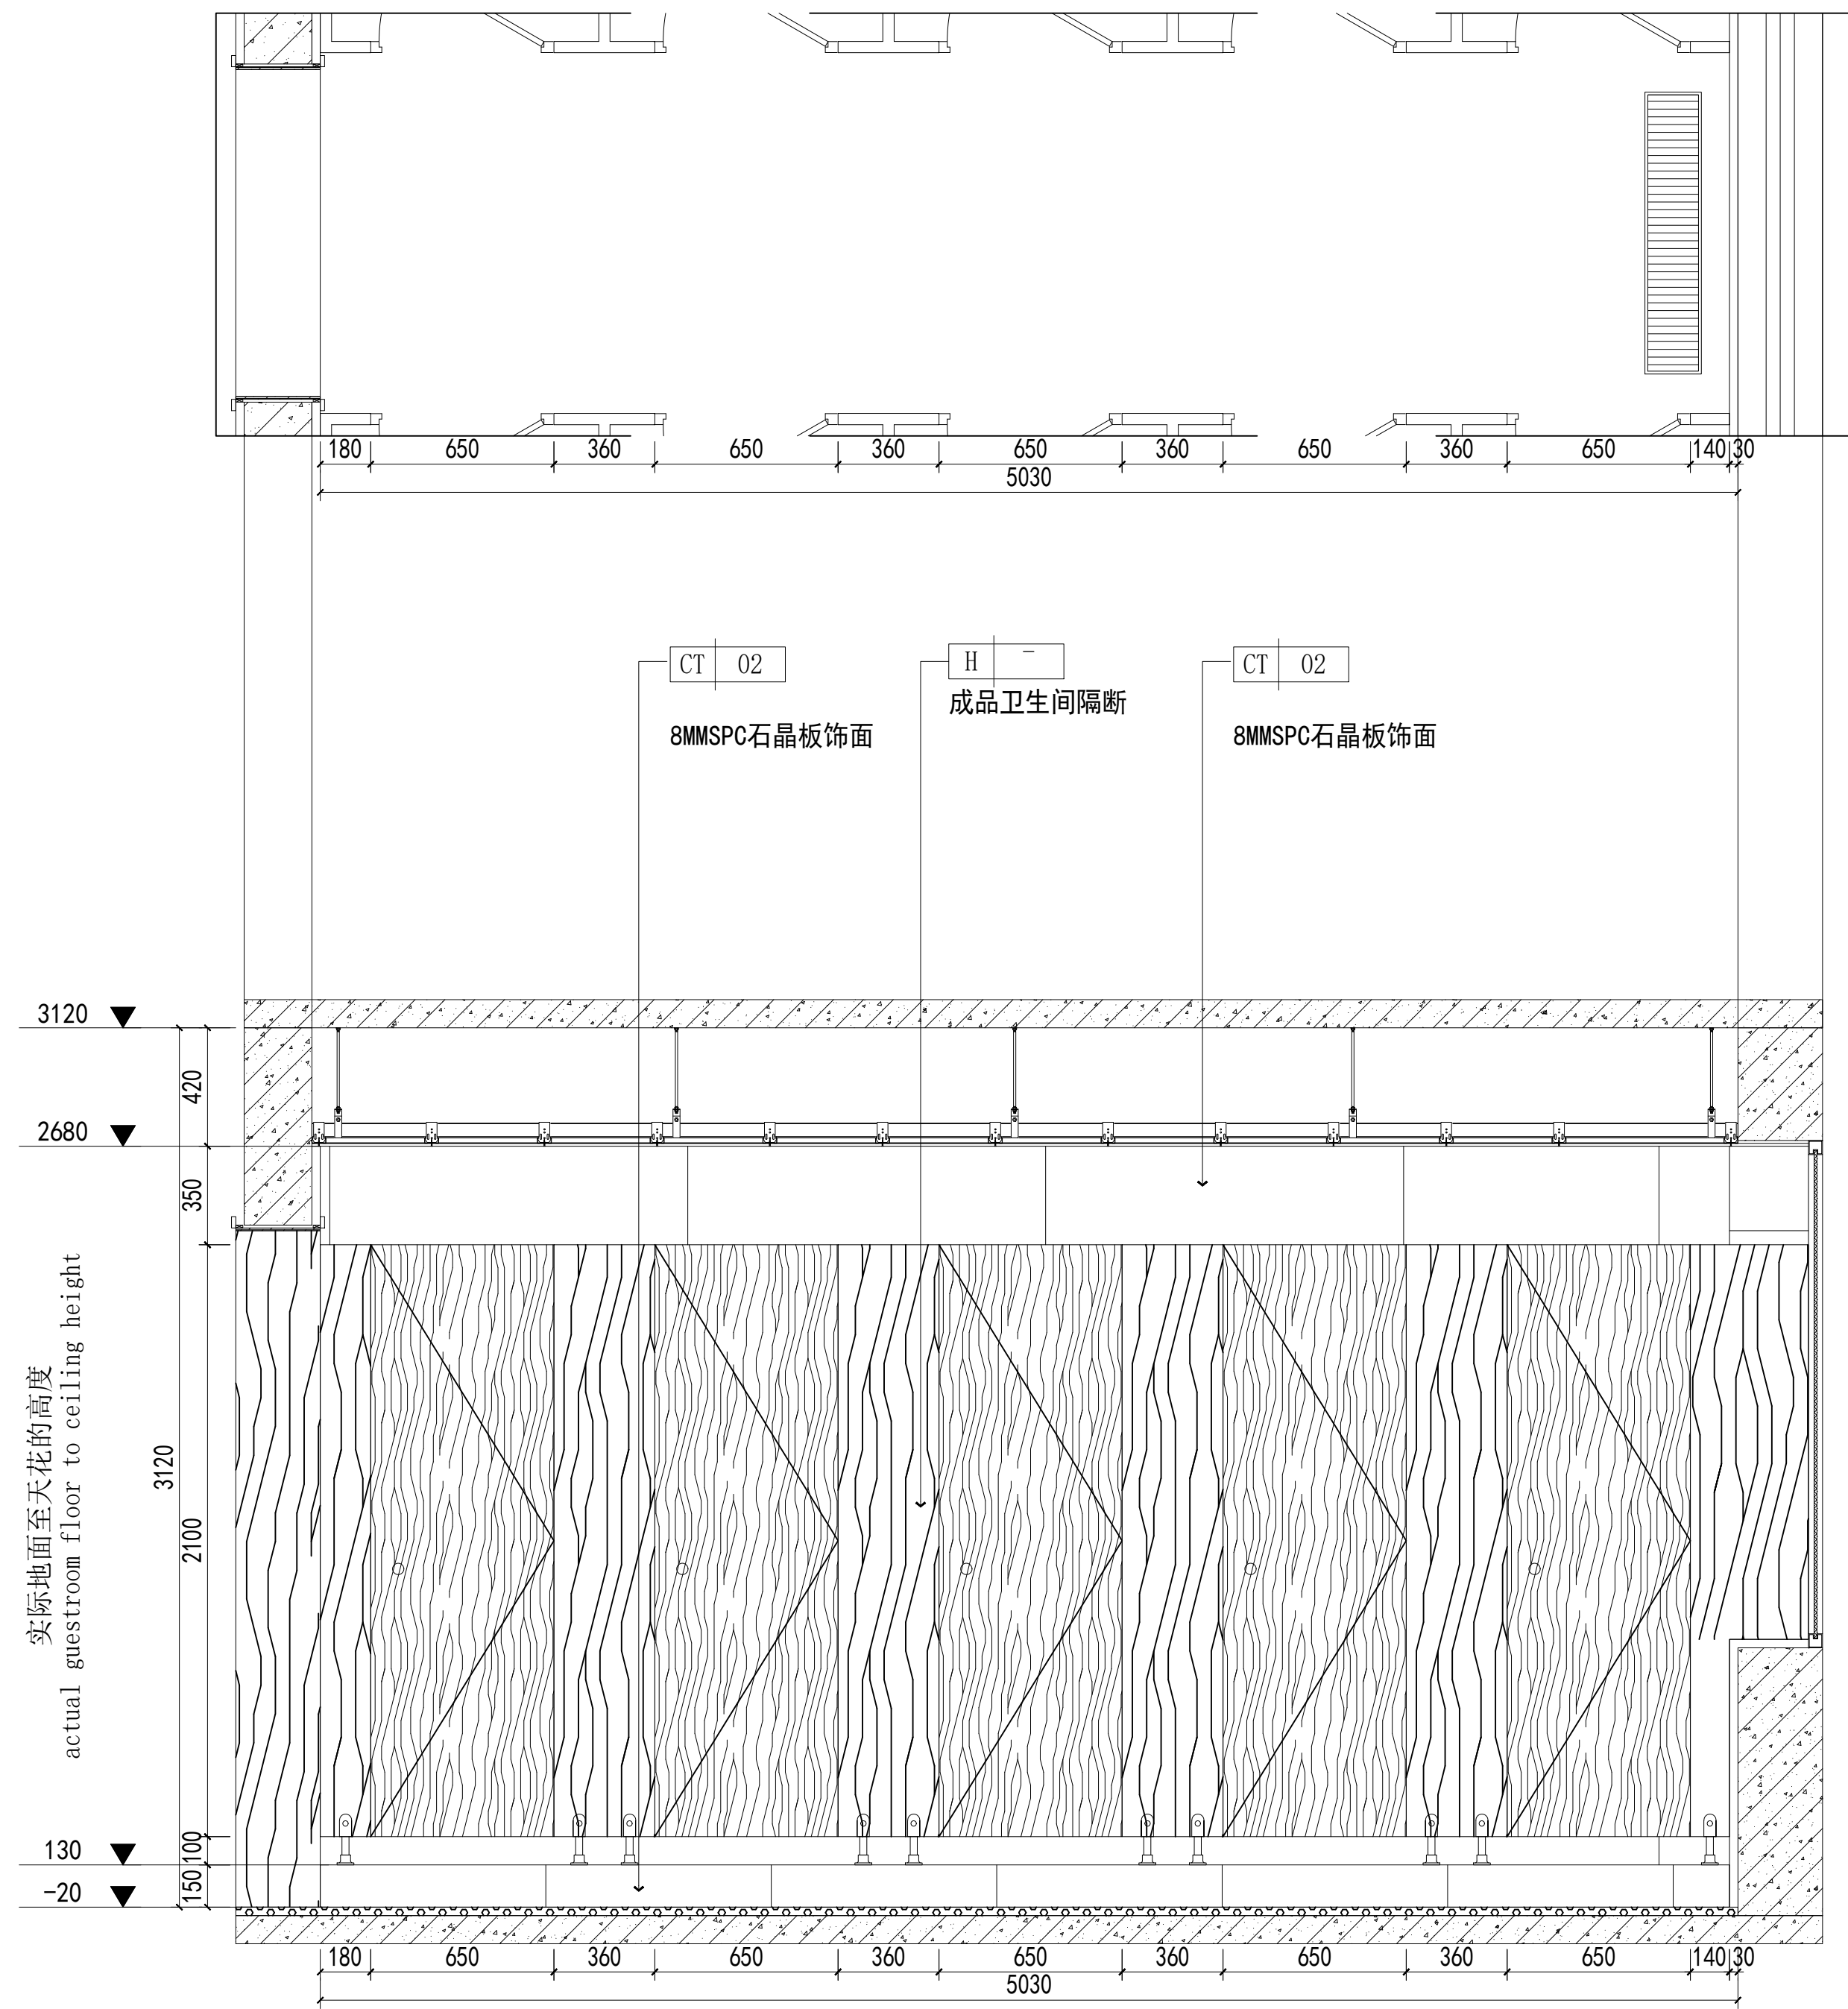

卫生间
立面图
SCALE 1:20

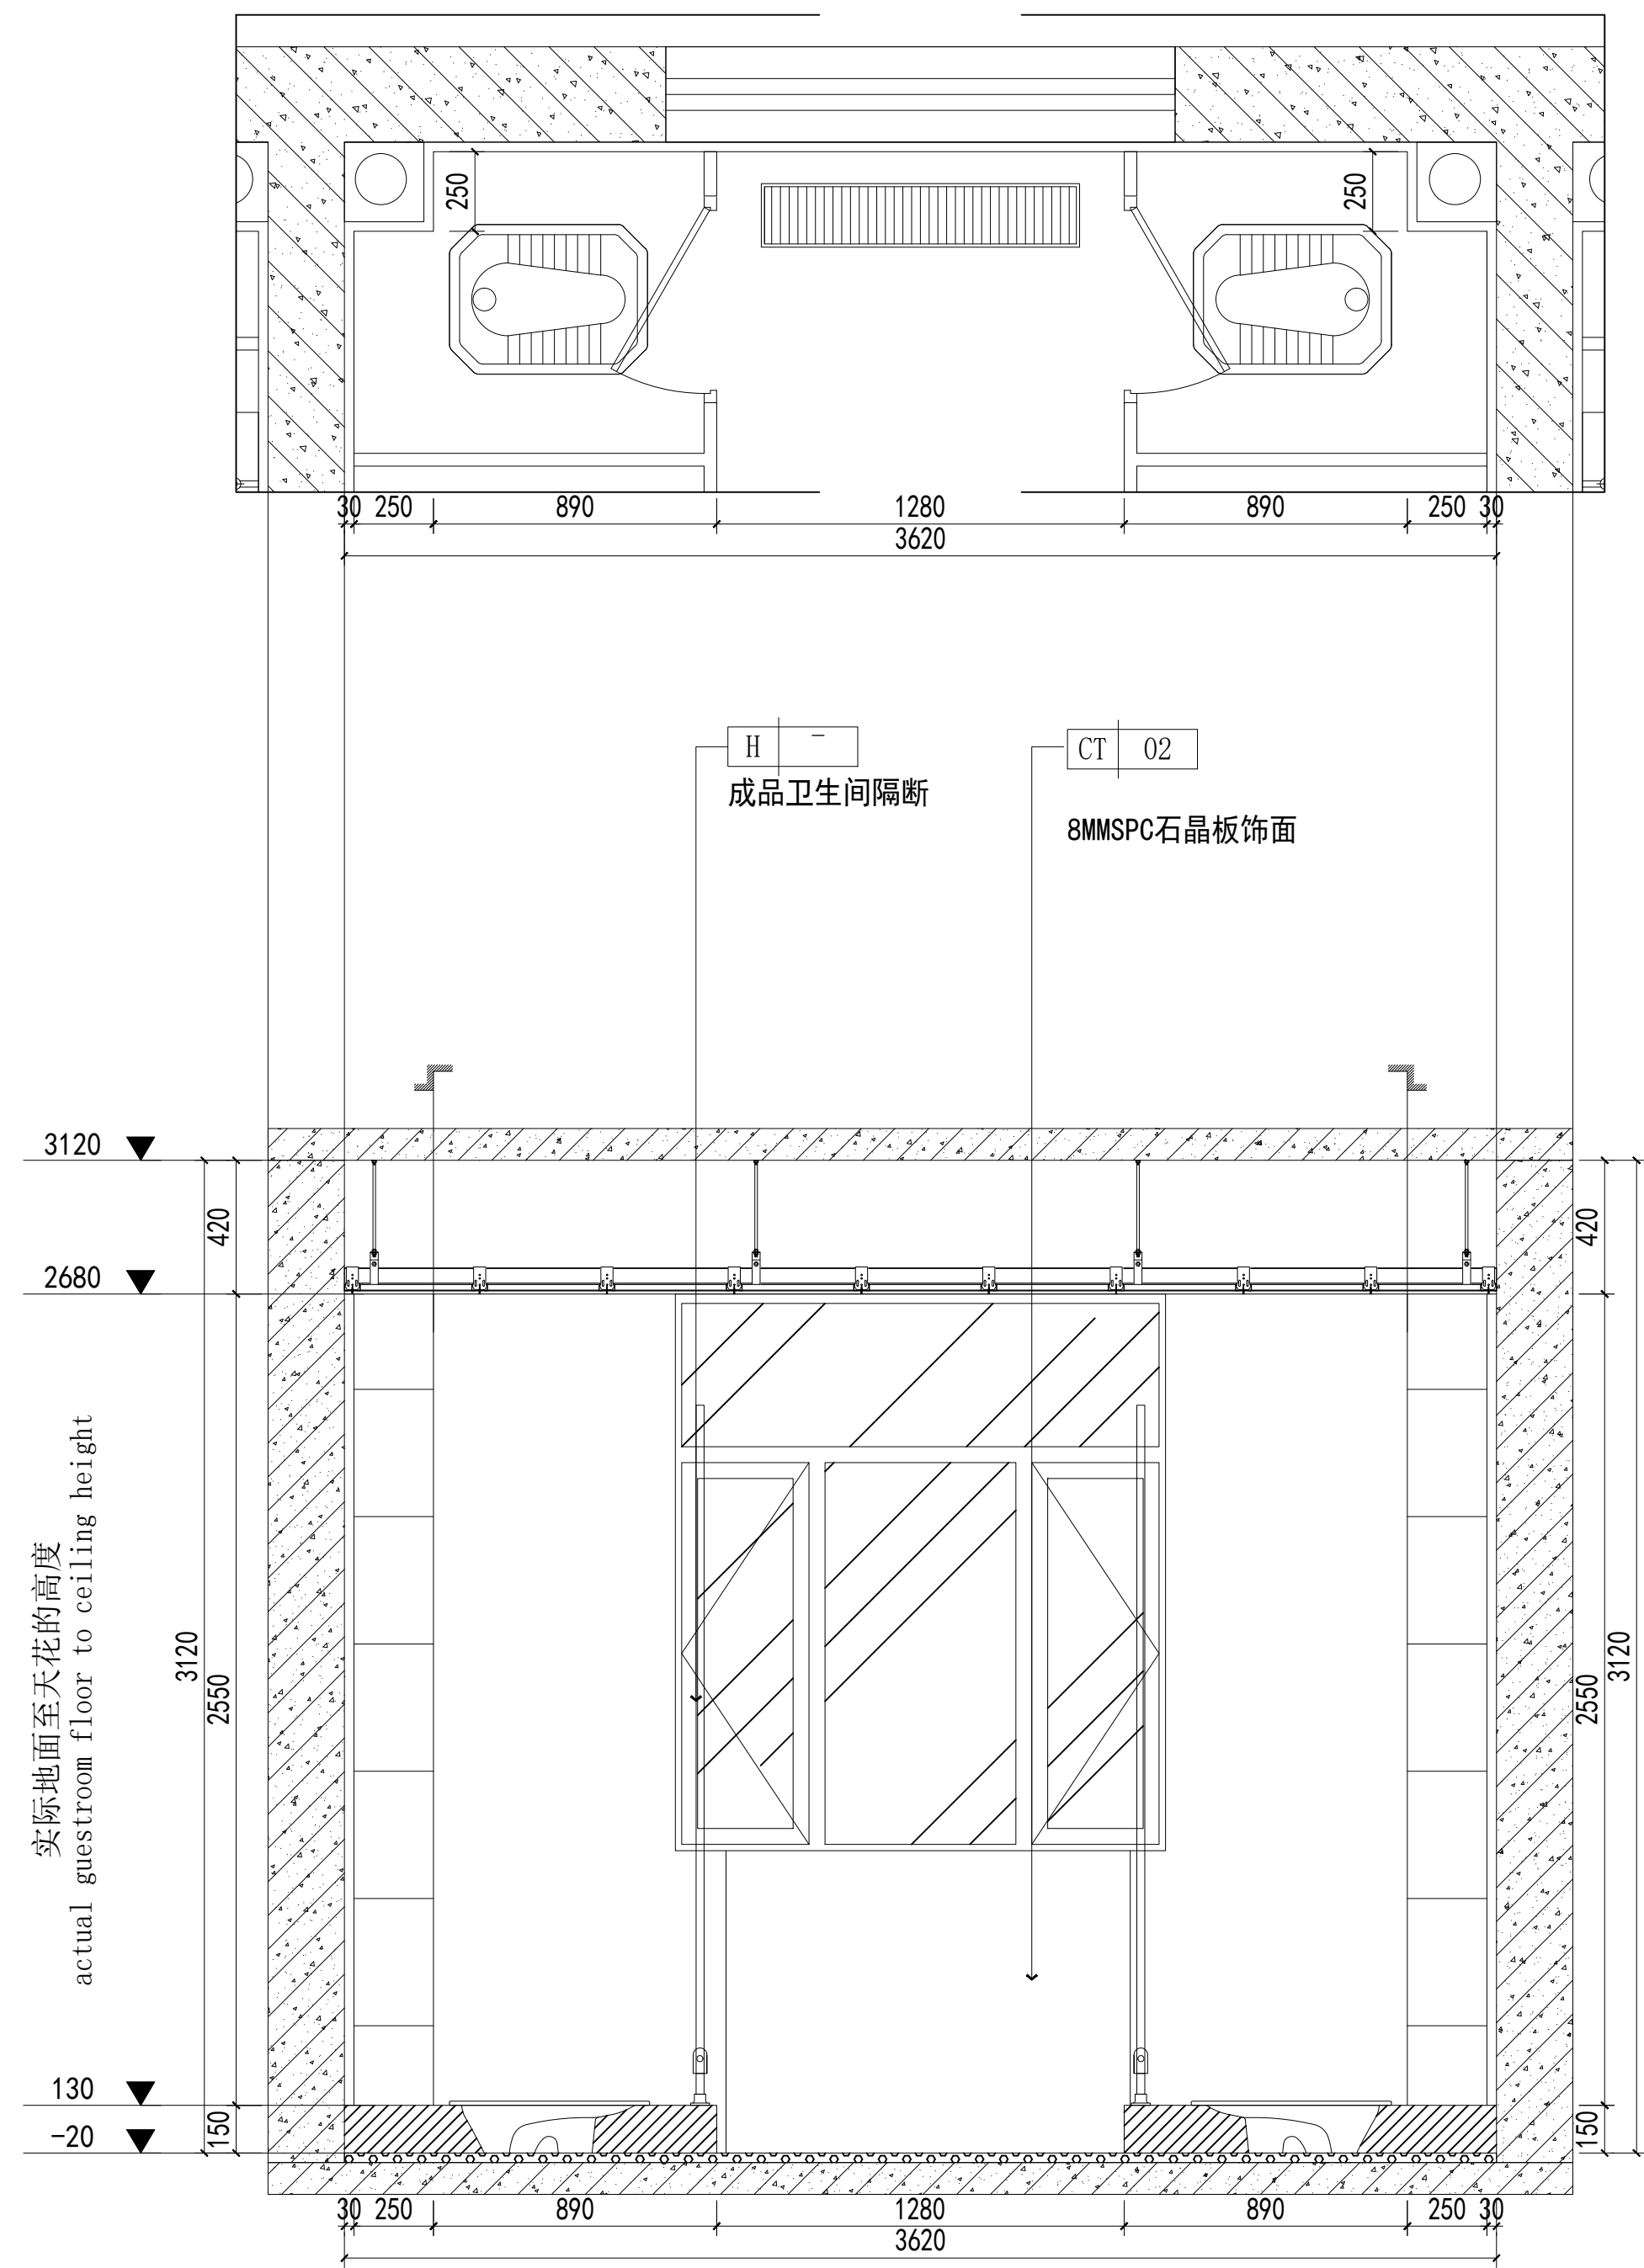

卫生间
立面图
SCALE 1:20

项目二维码

(无二维码图纸无效)

项目编号


-

专业
建筑
结构
给排水
电气
暖通

签名

杨海江

设计单位

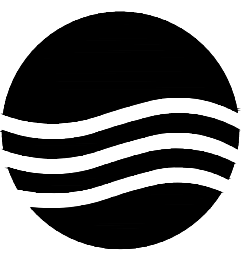

大洲设计咨询集团有限公司

证书编号: A232006431

资质
业务
范围

建筑行业(建筑工程、人防工程)
风景园林工程设计专项
市政行业、水利工程
公路行业(公路)
电力行业(送电工程、变电工程)

建设单位

新疆农业大学

项目名称

新疆农业大学4号学生宿舍
楼整体维修改造项目

工程名称

4号宿舍楼改造

审核

姓名

签名

王龙亚

王龙亚

项目负责人

张成俊

张成俊

专业负责人

王龙亚

王龙亚

校对

陈昌青

陈昌青

设计

杨海江

杨海江

绘图

杨海江

杨海江

图
纸
名
称

卫生间N/P立面图

专业

建筑

图号

EL-10

日期


2026.01

执业专用章

(按规定加盖)

出图专用章


本图须加盖出图签章,否则一律无效

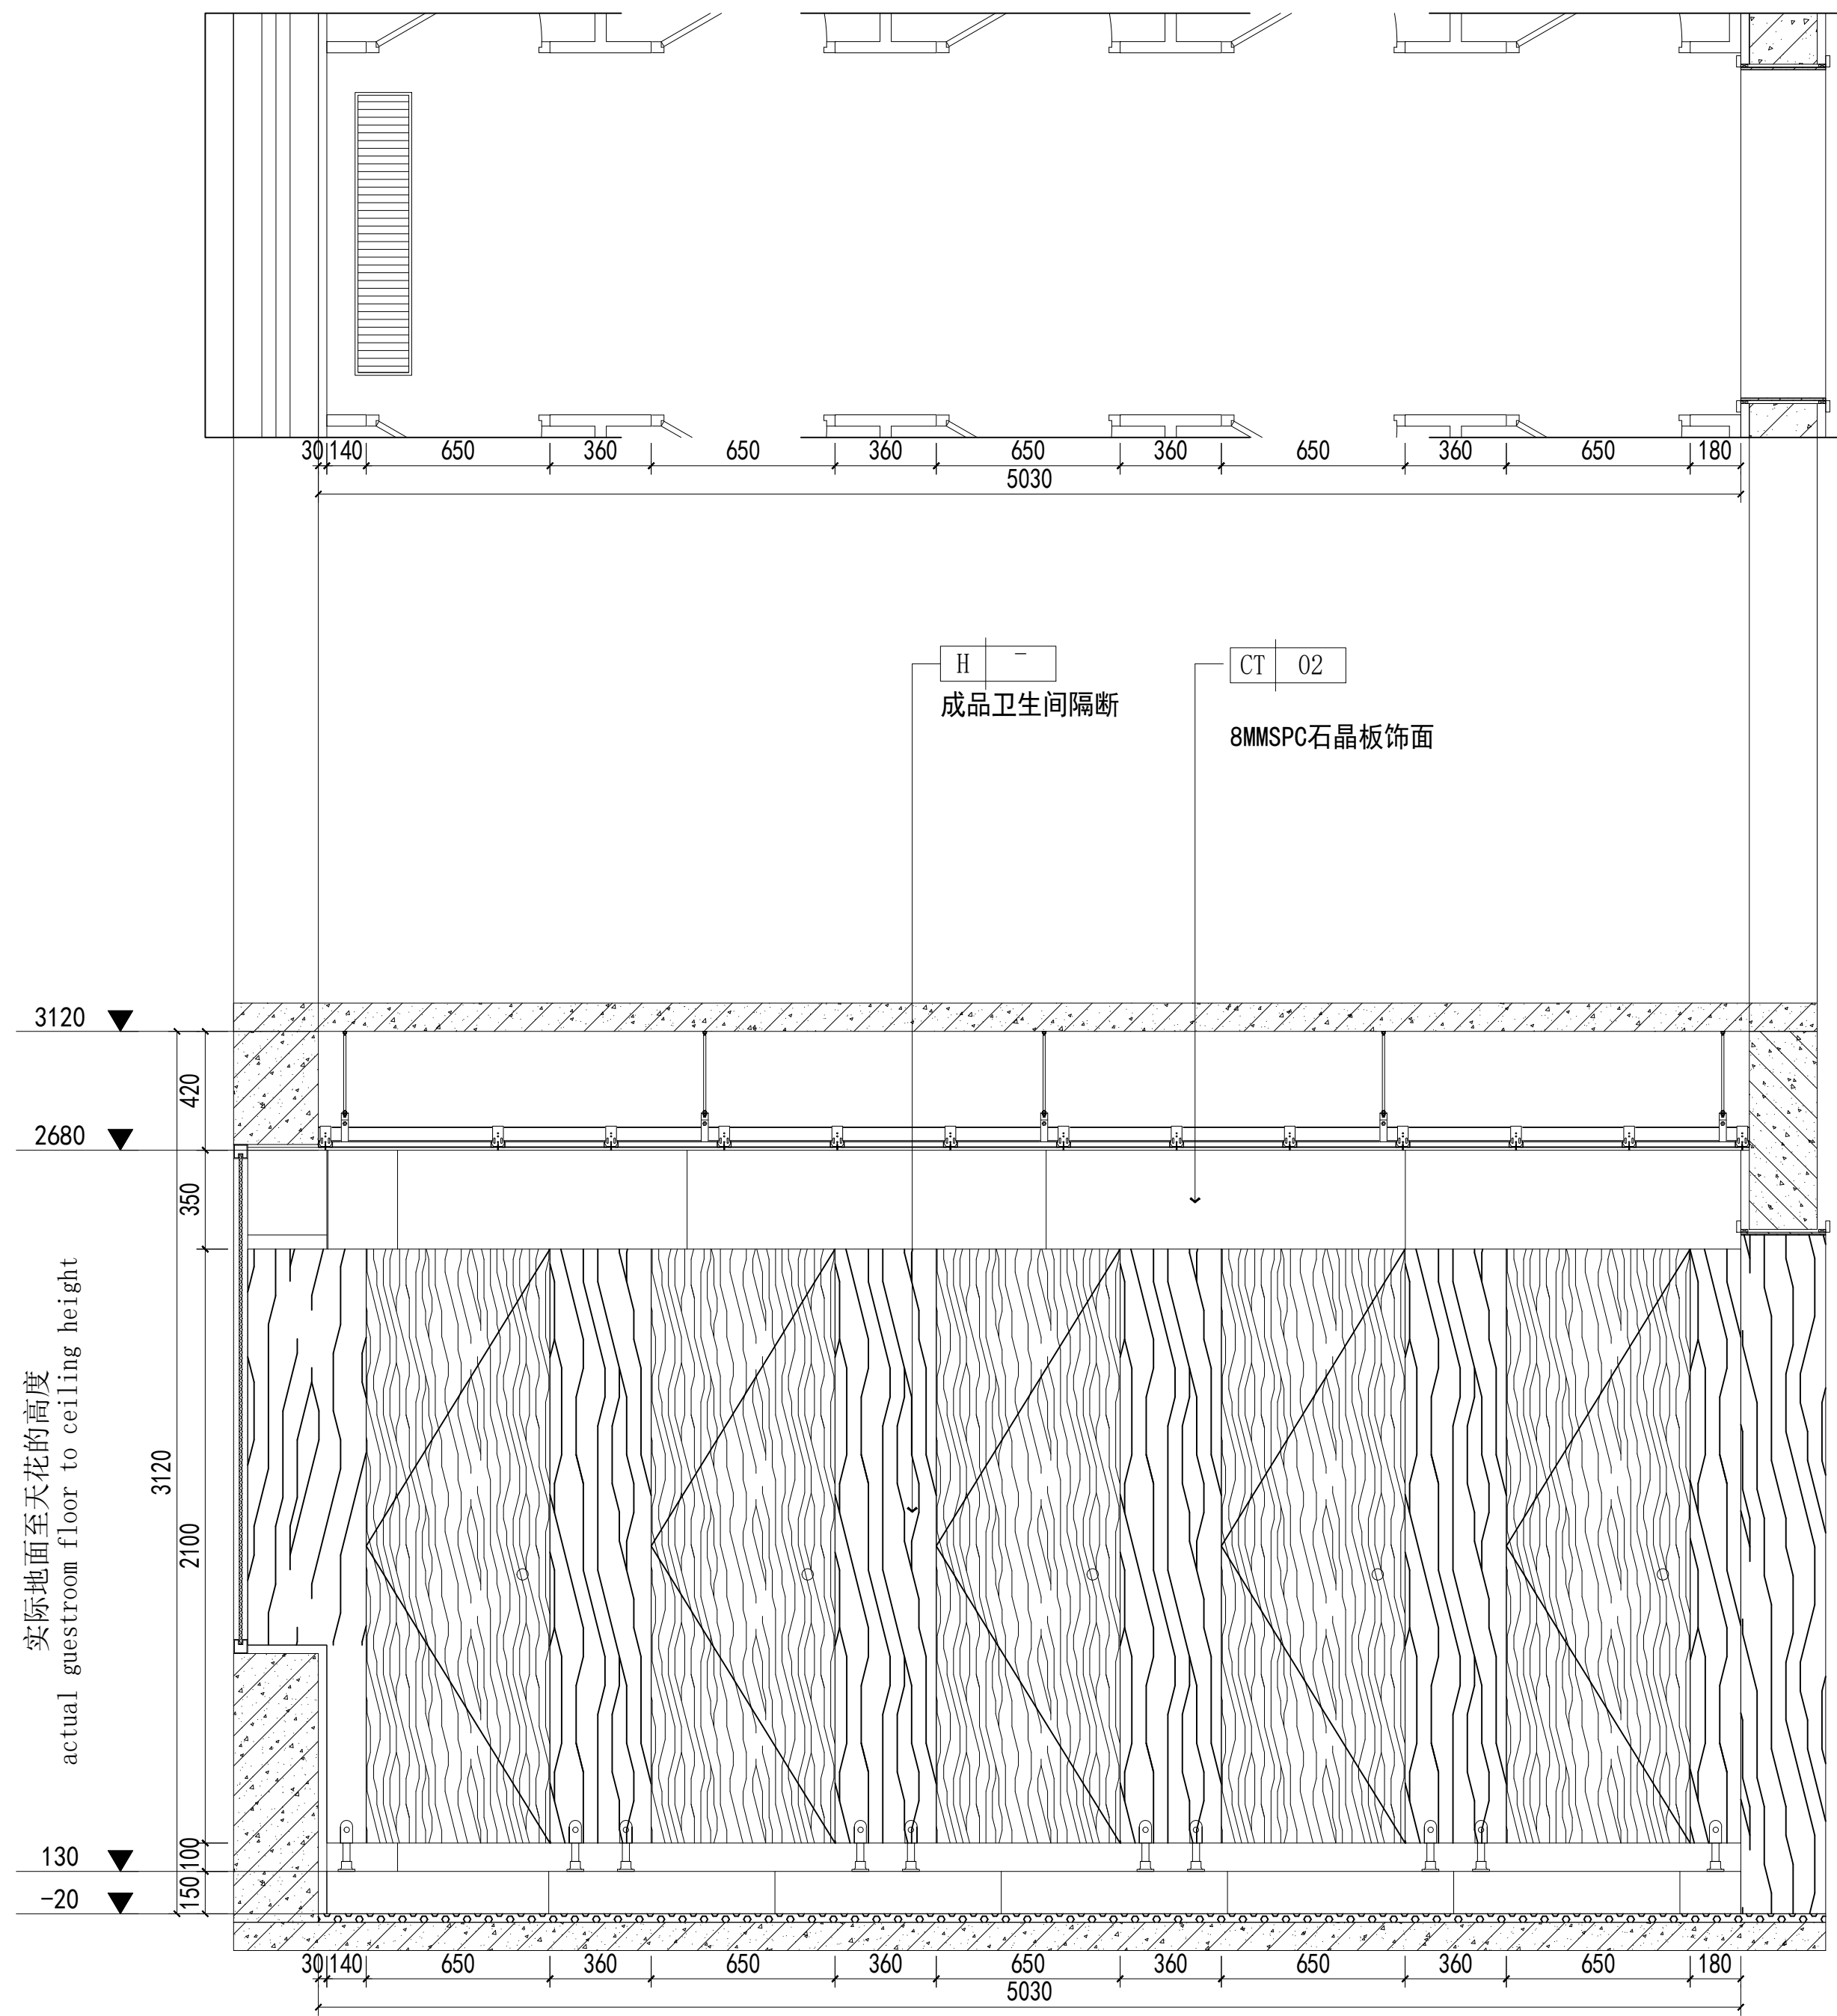

Q
—
立面图

卫生间

SCALE 1:20

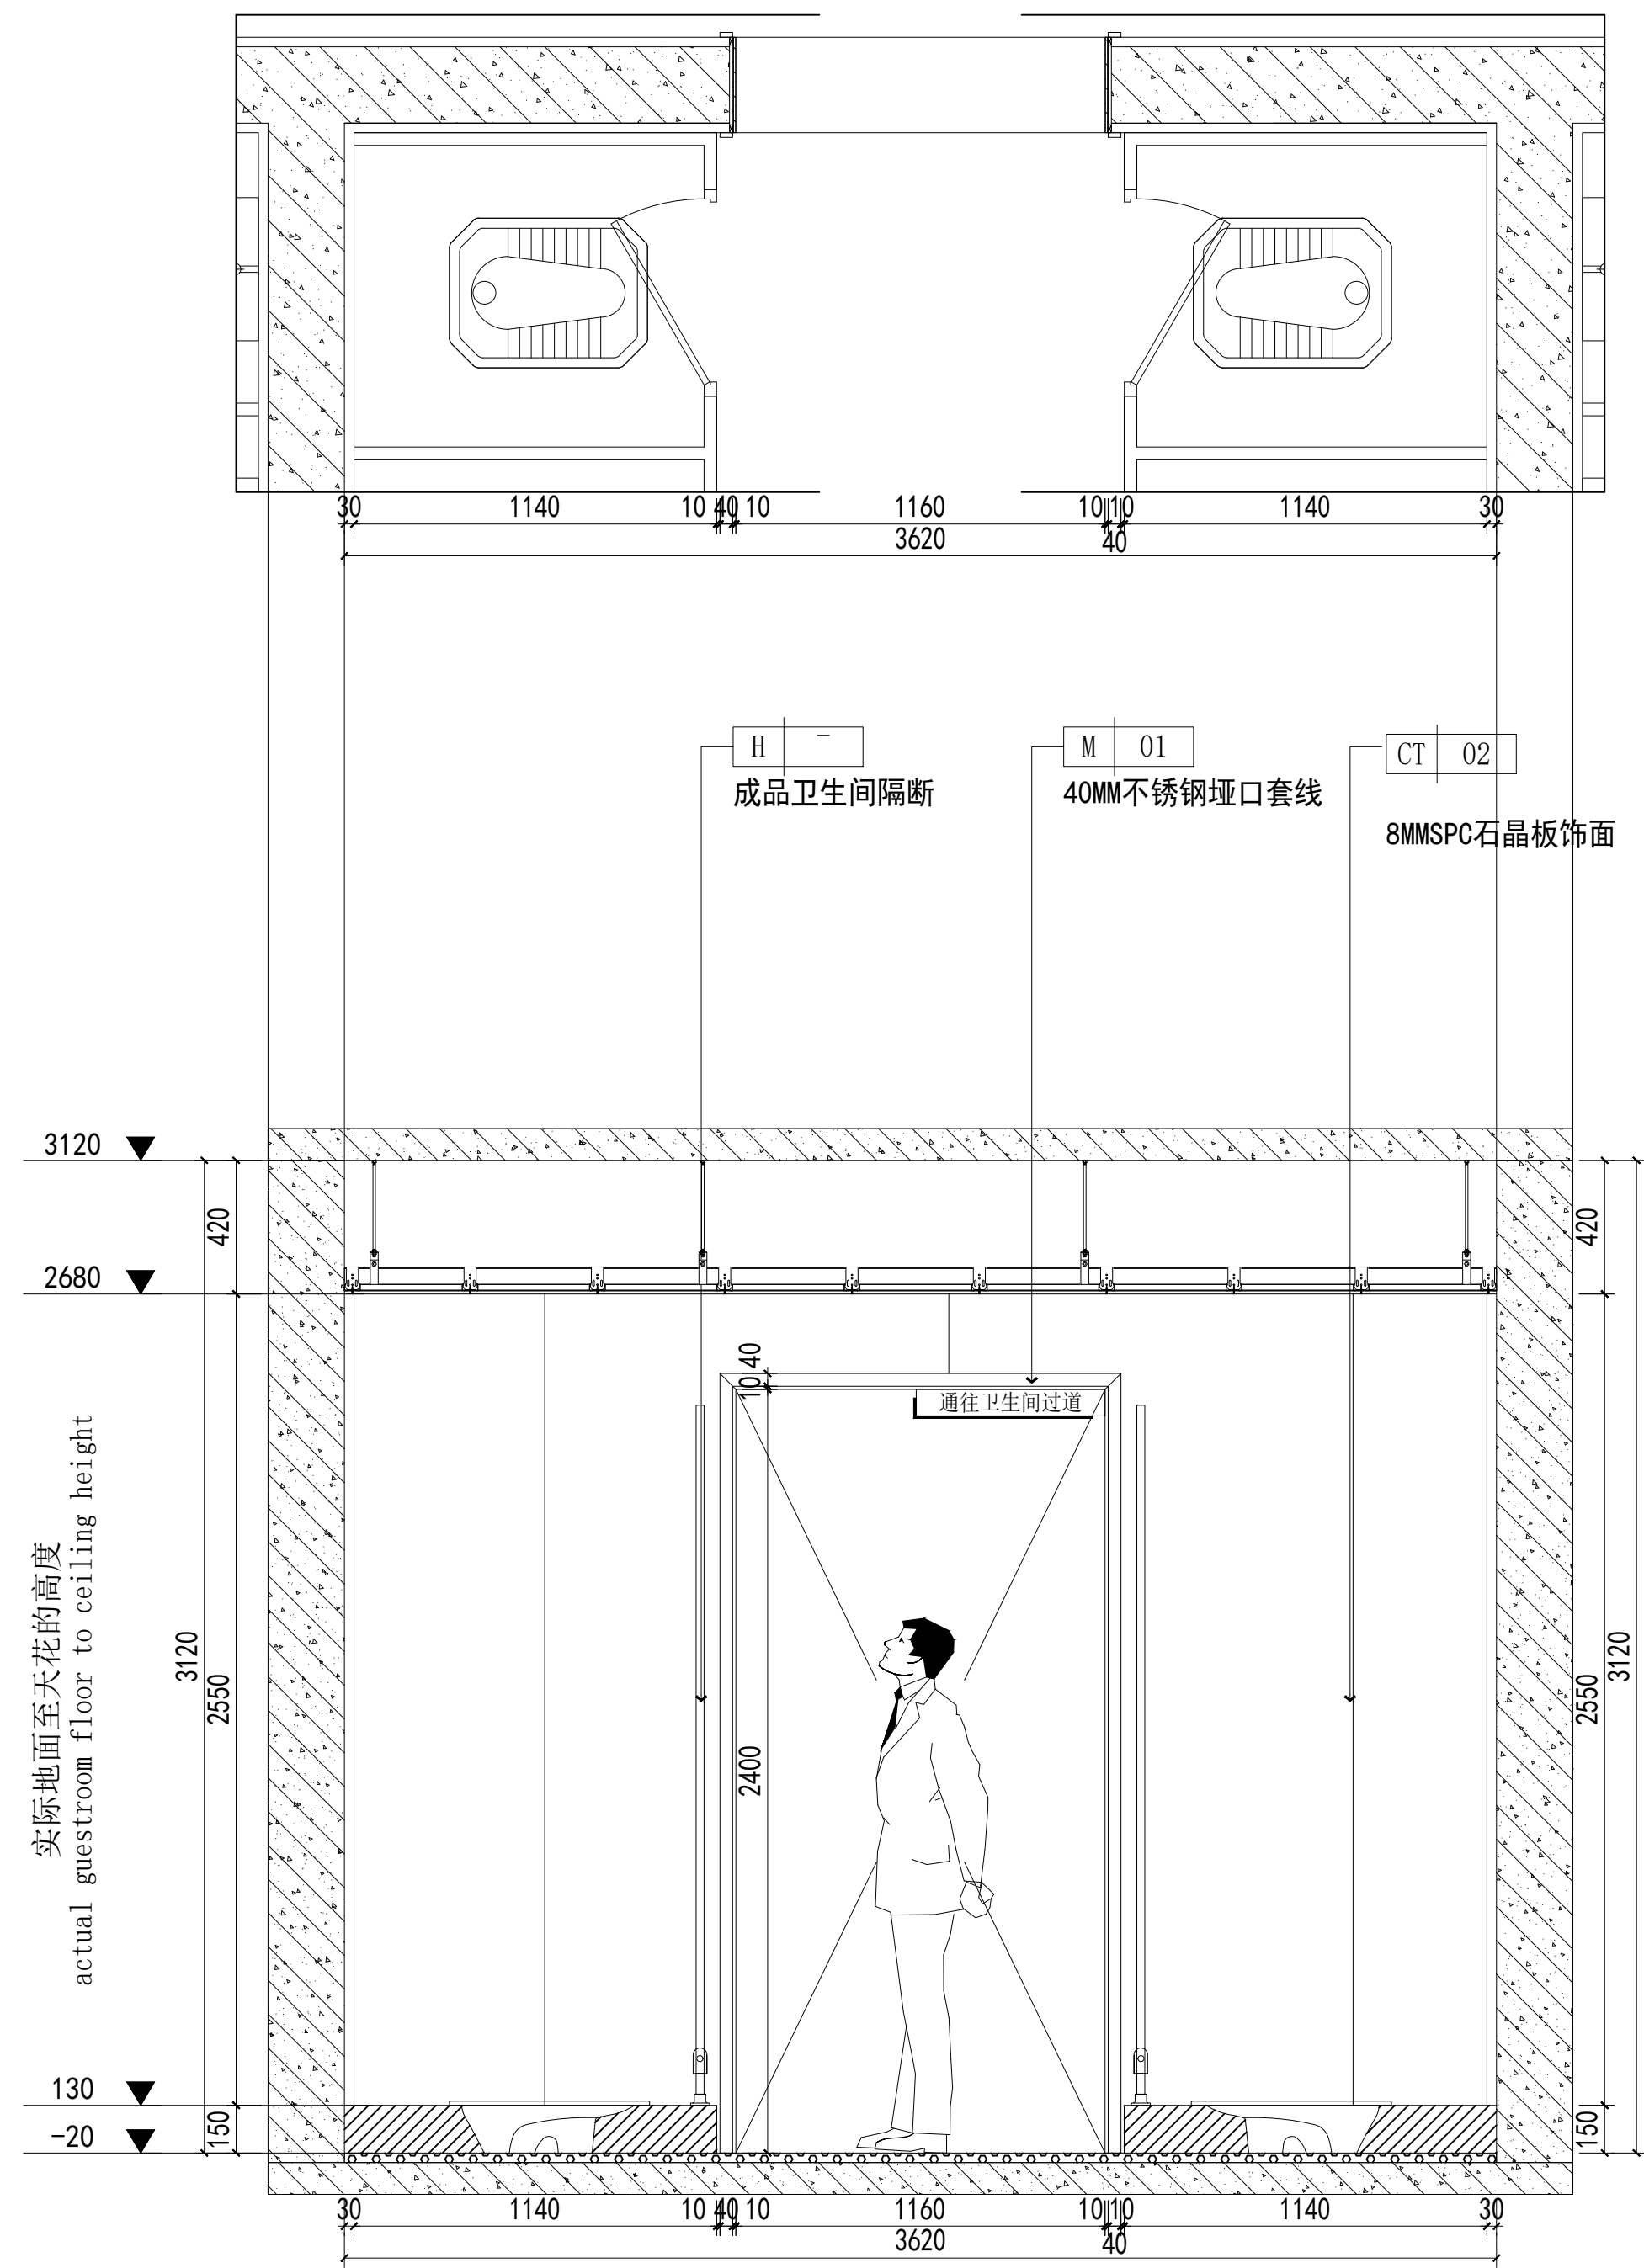

R
—
立面图

卫生间

SCALE 1:20

项目二维码

(无二维码图纸无效)

项目编号

-

专业
建筑
结构
给排水
电气
暖通

专业

建筑

结构

给排水

电气

暖通

专业

建筑


结构

给排水

电气

暖通

设计单位

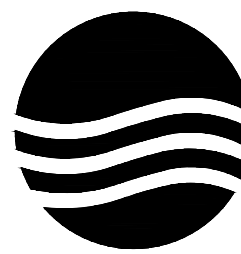

大洲设计咨询集团有限公司

证书编号: A232006431

资质
业务
范围

建筑行业(建筑工程、人防工程)

风景园林工程设计专项

市政行业、水利工程

公路行业(公路)

电力行业(送电工程、变电工程)

建设单位

新疆农业大学

项目名称

新疆农业大学4号学生宿舍
楼整体维修改造项目

工程名称

4号宿舍楼改造

审核

姓名

王龙亚

签名

王龙亚

项目负责人

张成俊

张成俊

专业负责人

王龙亚

王龙亚

校对

陈昌青

陈昌青

设计

杨海江

杨海江

绘图

杨海江

杨海江

图
纸
名
称

卫生间Q/R立面图

专业

建筑

图号

EL-11

日期



2026.01

执业专用章

(按规定加盖)

出图专用章

本图须加盖出图签章,否则一律无效

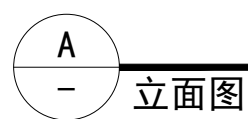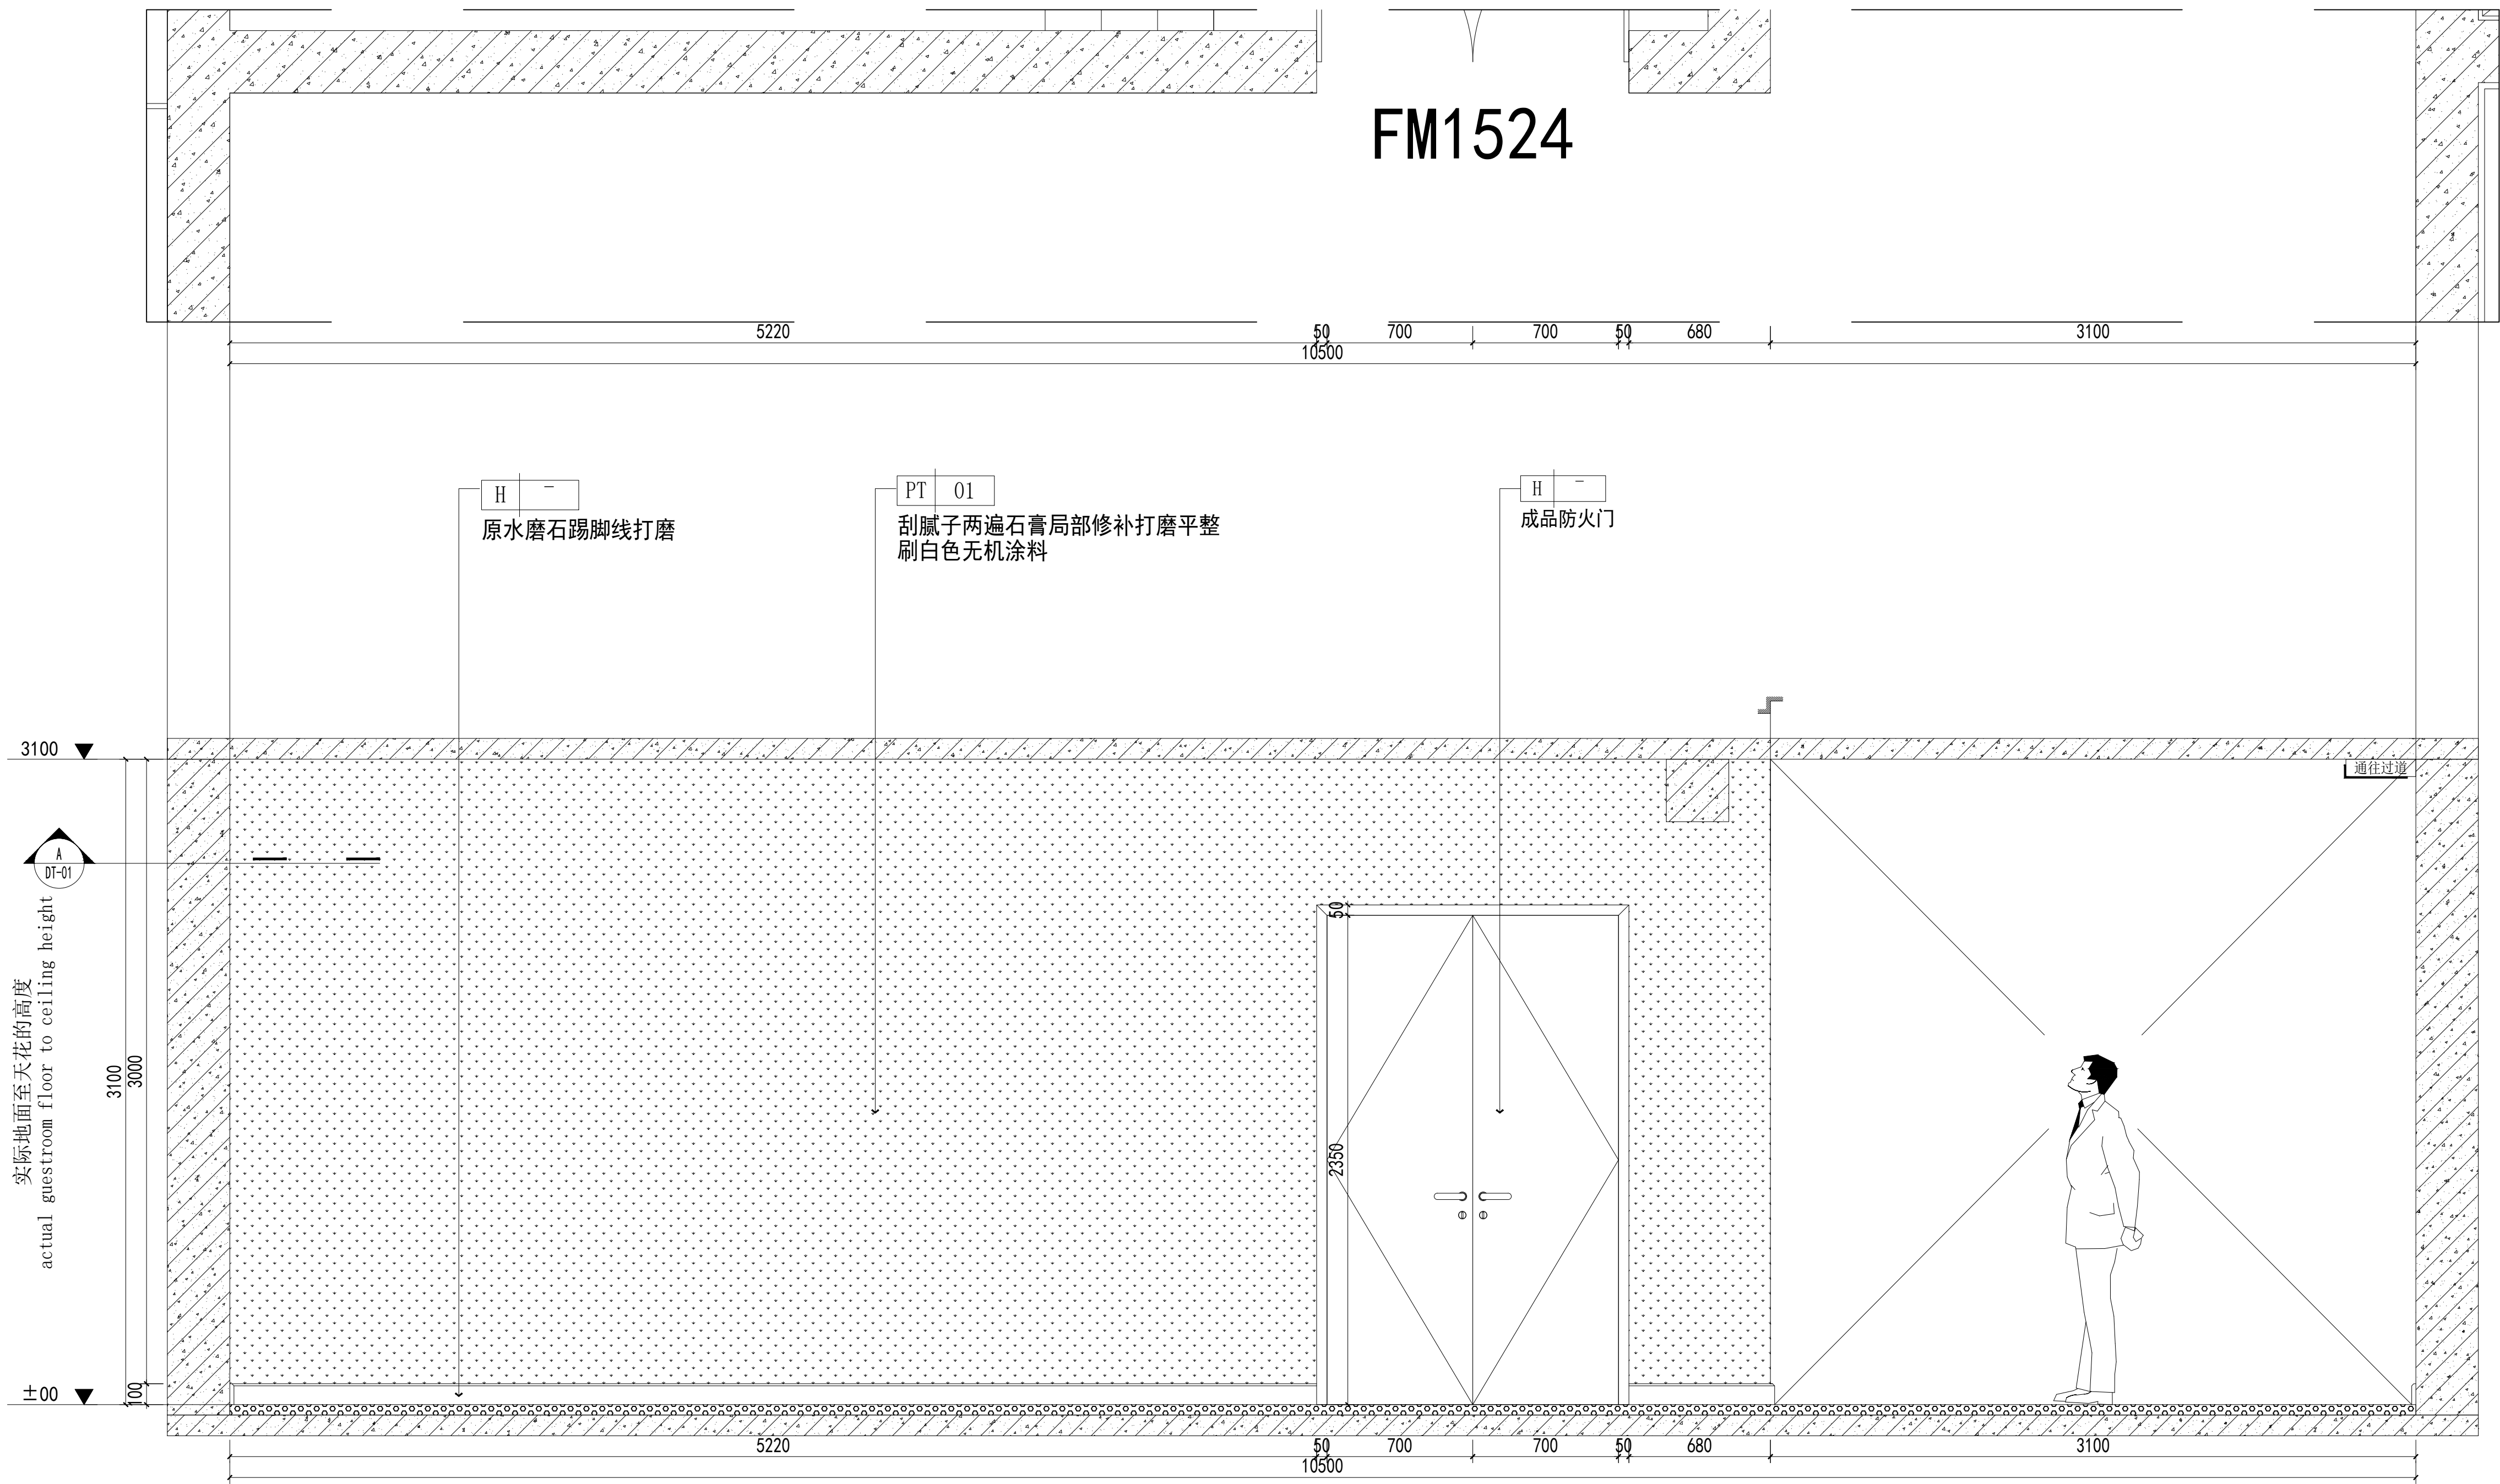

1F大厅

立面图

SCALE 1:20

项目二维码		
(无二维码图纸无效)		
项目编号	-	
会 签 栏	专 业	签 名
	建 筑	
	结 构	王龙亚
	给排水	
	电 气	
	暖 通	

设计单位



大洲设计咨询集团有限公司

证书编号: A232006431

资 质	建筑行业（建筑工程、人防工程）
业 务	风景园林工程设计专项
范 围	市政行业、水利工程
	公路行业（公路）
	电力行业（送电工程、变电工程）

建设单位	新疆农业大学
------	--------

项目名称	新疆农业大学4号学生宿舍楼整体维修改造项目	
工程名称	4号宿舍楼改造	
	姓 名	签 名
审 核	王龙亚	王龙亚
项目负责人	张成俊	张成俊
专业负责人	王龙亚	王龙亚
校 对	陈昌青	陈昌青
设 计	杨海江	杨海江
绘 图	杨海江	杨海江


图 纸 名 称	1F大厅A立面图
专 业	建筑
图 号	EL-12
日 期	2026. 01

执业专用章

(按规定加盖)

出图专用章

本图须加盖出图签章, 否则一律无效

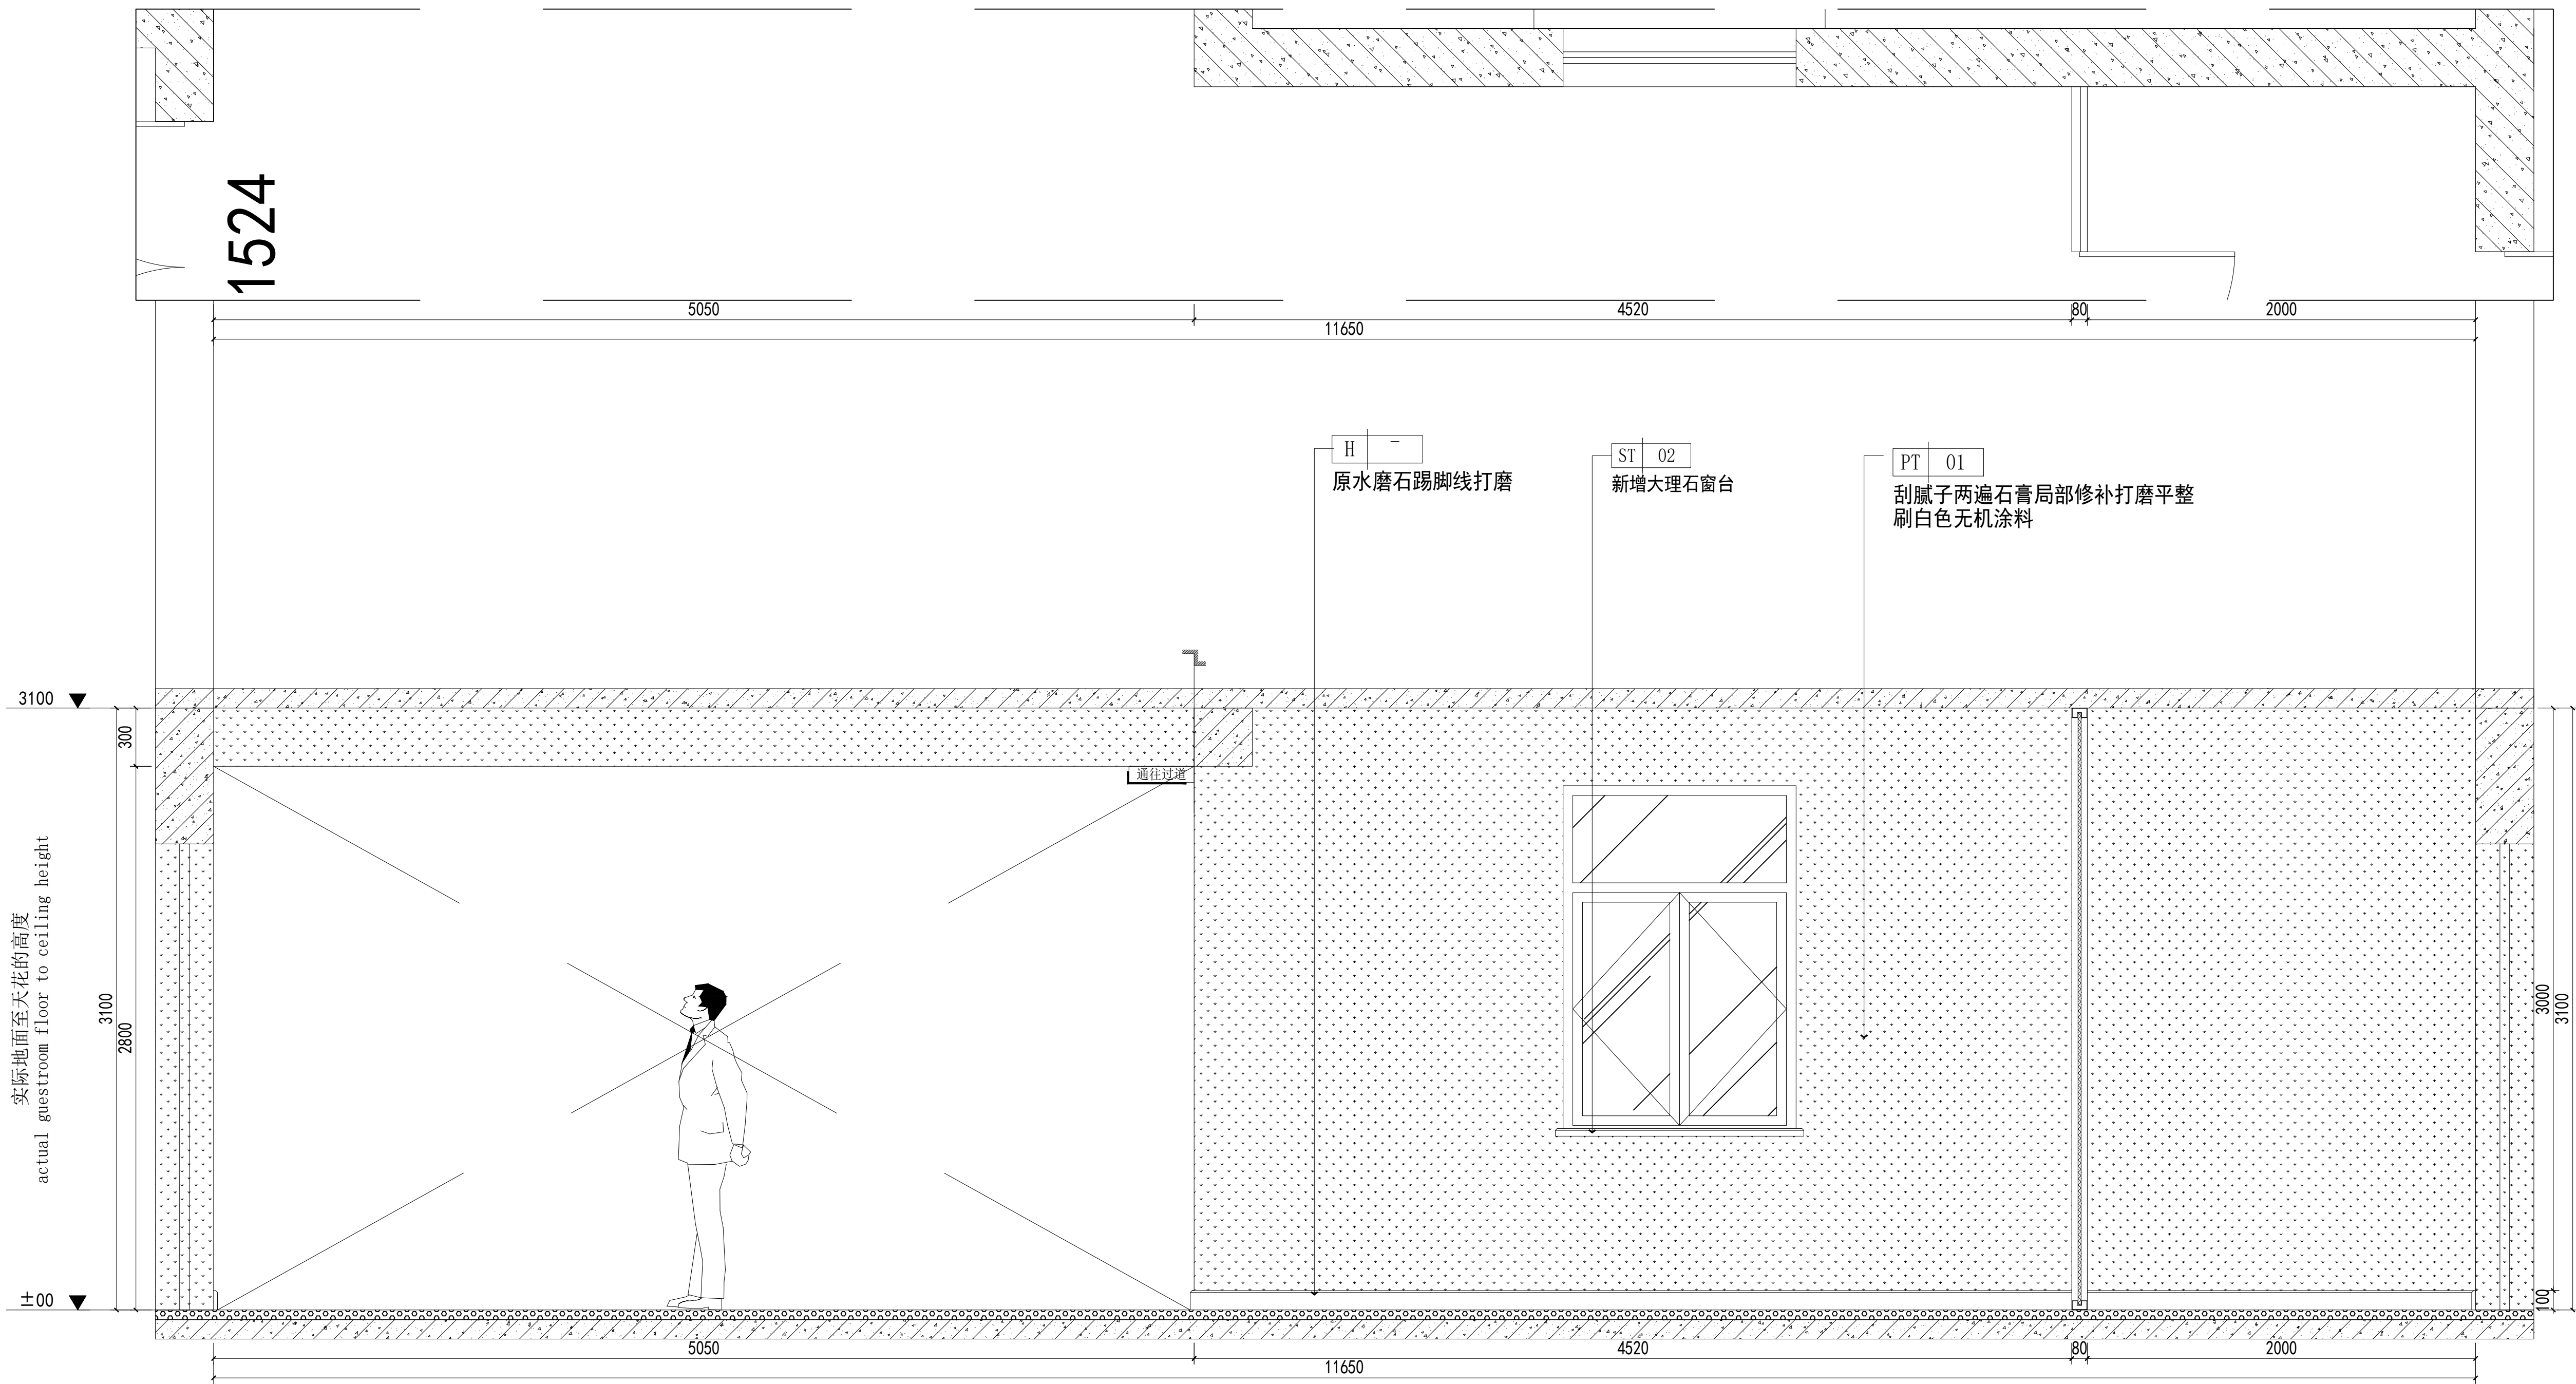

项目二维码		
(无二维码图纸无效)		
项目编号		-
会 签 栏	专 业	签 名
	建 筑	
	结 构	thaw
	给排水	
	电 气	
	暖 通	

设计单位		
大洲设计咨询集团有限公司		
证书编号: A232006431		
资 质 业 务 范 围	建筑行业（建筑工程、人防工程） 风景园林工程设计专项 市政行业、水利工程 公路行业（公路） 电力行业（送电工程、变电工程）	

建设单位		新疆农业大学
------	--	--------

项目名称	新疆农业大学4号学生宿舍楼整体维修改造项目
------	-----------------------


工程名称	4号宿舍楼改造
------	---------





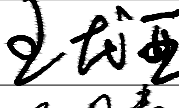
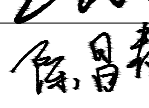
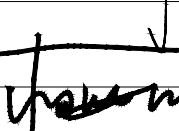
	姓 名	签 名
审 核	王龙亚	王龙亚
项目负责人	张成俊	张成俊
专业负责人	王龙亚	王龙亚
校 对	陈昌青	陈昌青
设 计	杨海江	杨海江
绘 图	杨海江	杨海江


图 纸 名 称	1F大厅B立面图
专 业	建筑
图 号	EL-13
日 期	2026.01

执业专用章	
	(按规定加盖)

出图专用章	
	本图须加盖出图签章,否则一律无效

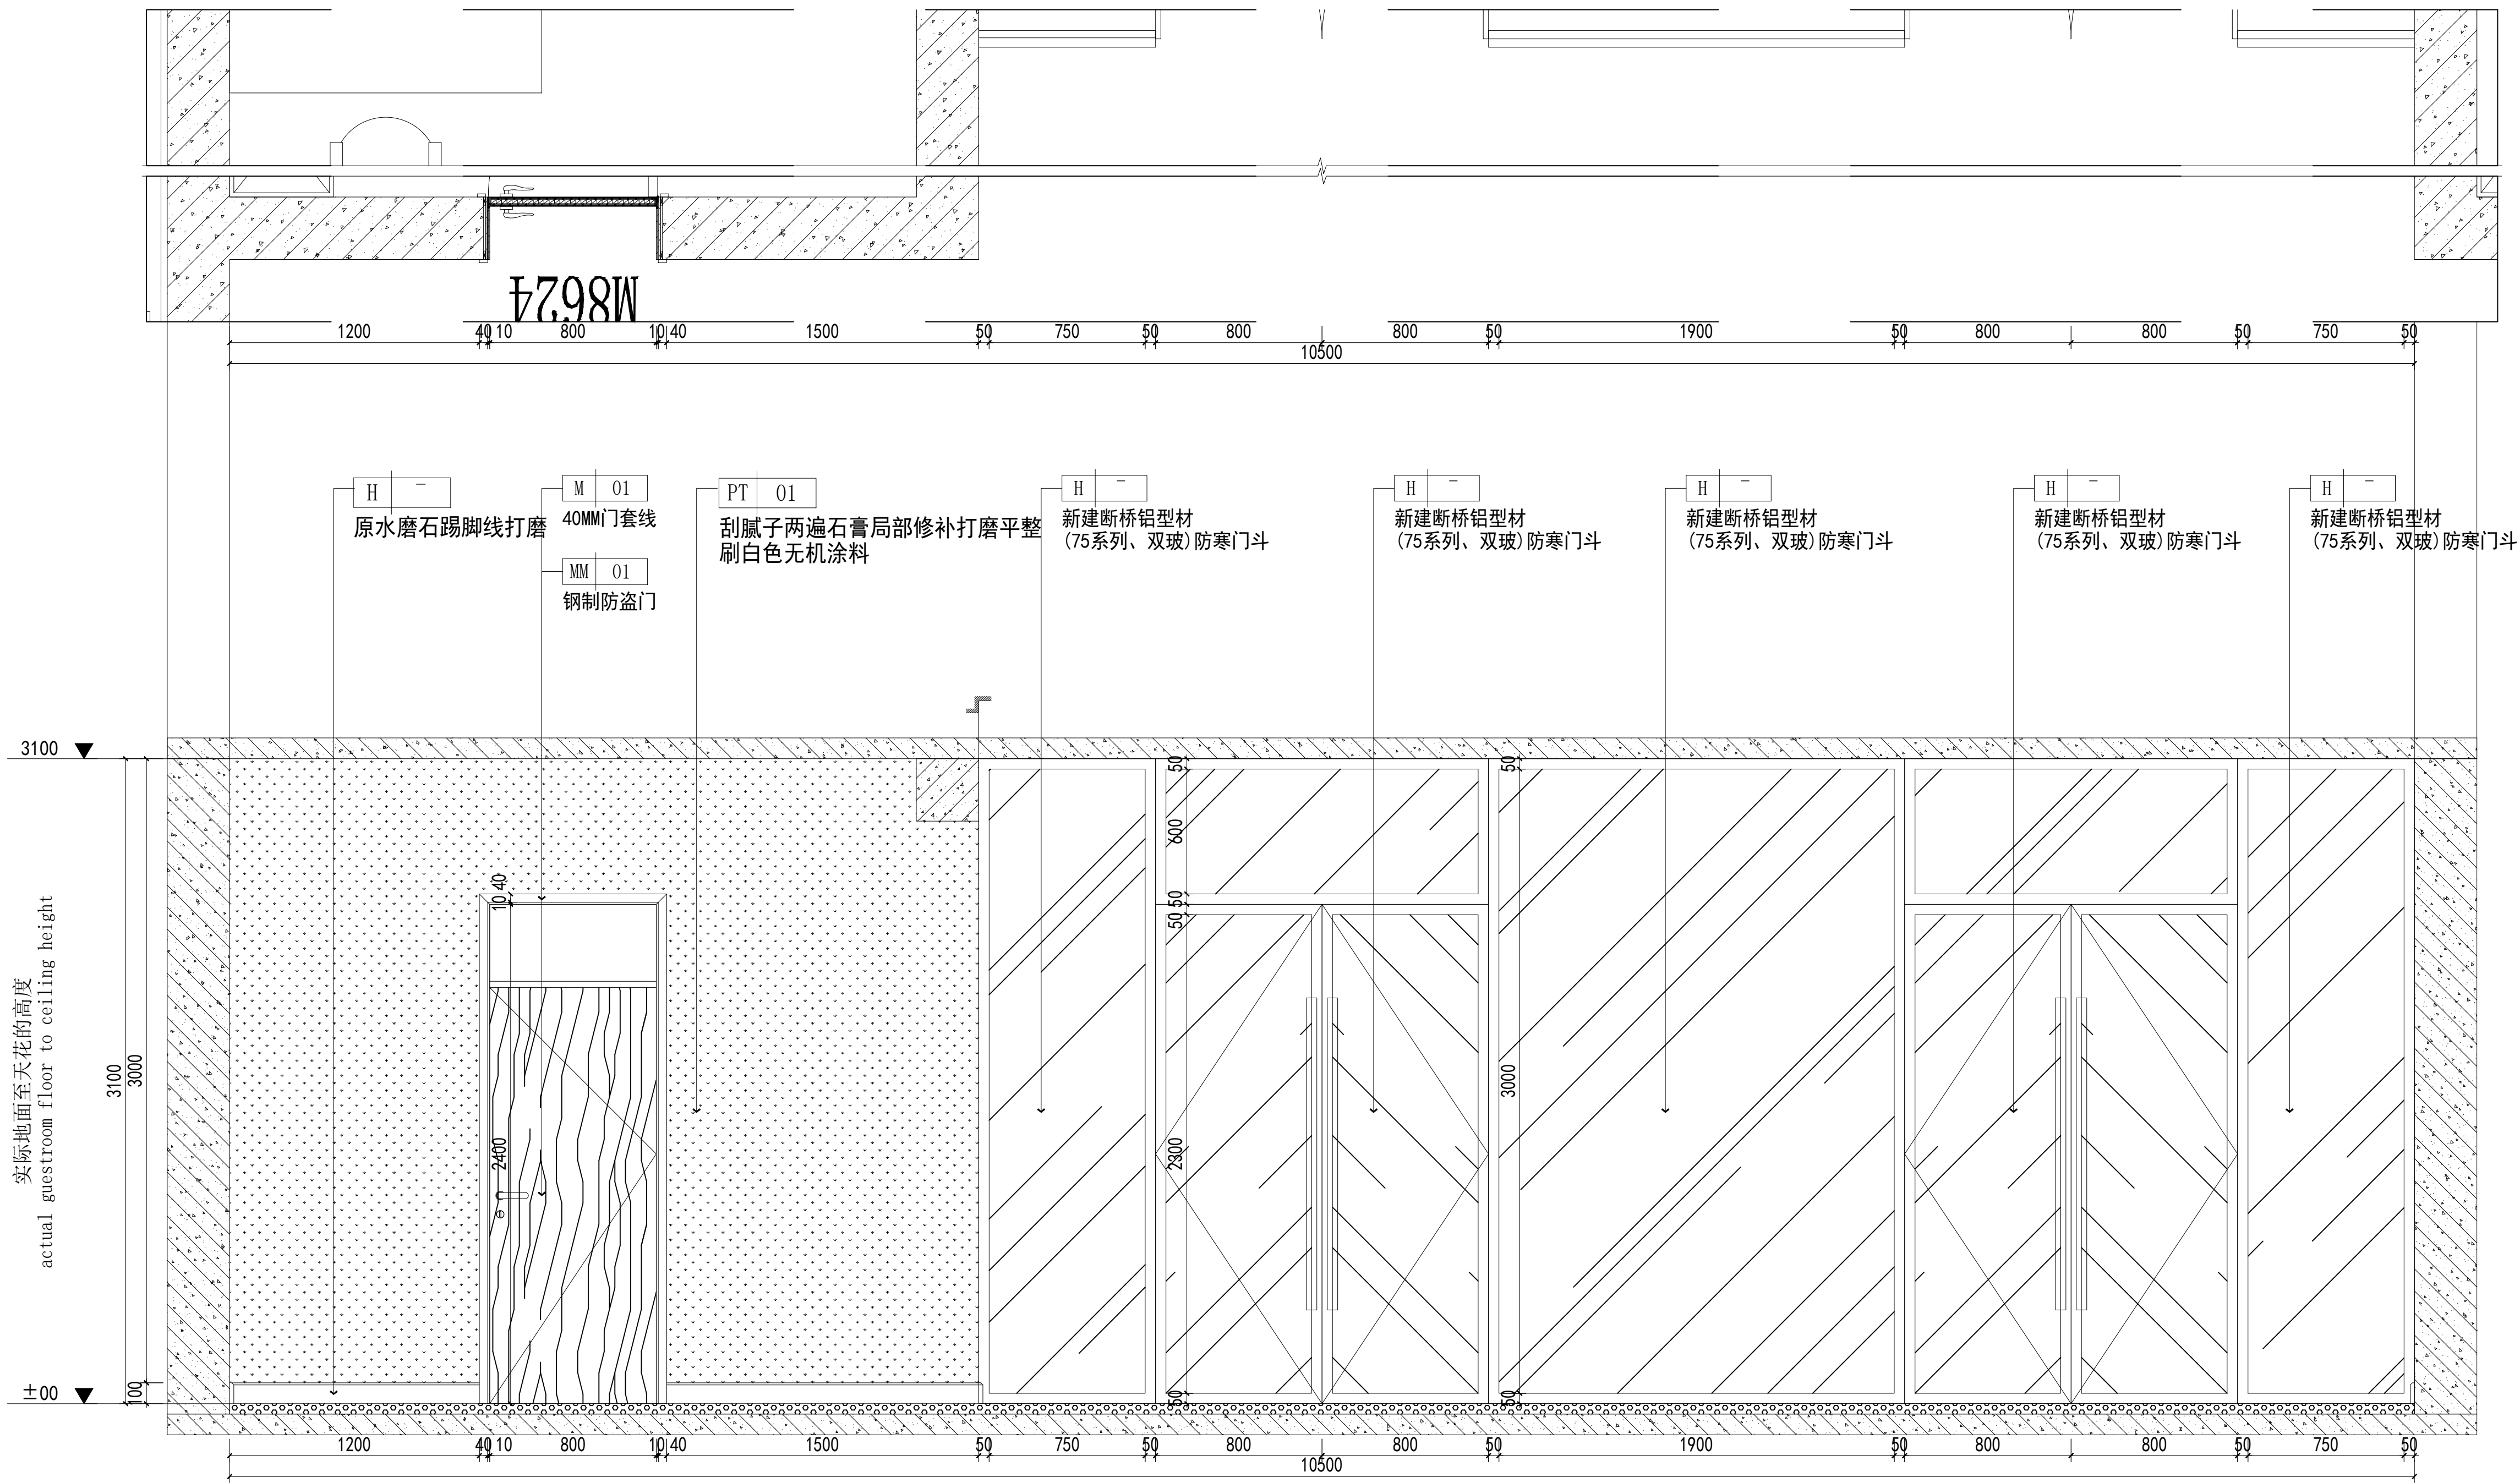

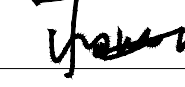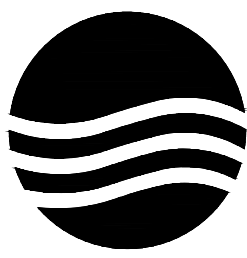
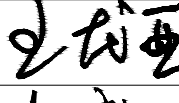
项目二维码		
(无二维码图纸无效)		
项目编号		-
会 签 栏	专 业	签 名
	建 筑	
	结 构	
	给排水	
	电 气	
暖 通		
设计单位		
		
大洲设计咨询集团有限公司		
证书编号: A232006431		
资 质 业 务 范 围	建筑行业（建筑工程、人防工程） 风景园林工程设计专项 市政行业、水利工程 公路行业（公路） 电力行业（送电工程、变电工程）	
建设单位		
新疆农业大学		
项目名称	新疆农业大学4号学生宿舍 楼整体维修改造项目	
工程名称	4号宿舍楼改造	
	姓 名	签 名
审 核	王龙亚	
项目负责人	张成俊	
专业负责人	王龙亚	
校 对	陈昌青	
设 计	杨海江	
绘 图	杨海江	
图 纸 名 称	1F大厅C立面图	
专 业	建筑	
图 号	EL-14	
日 期	2026. 01	
执业专用章		
(按规定加盖)		
出图专用章		
本图须加盖出图签章, 否则一律无效		

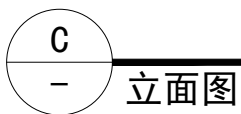

1F大厅

立面图

SCALE 1:20

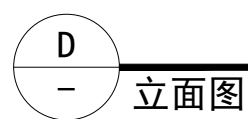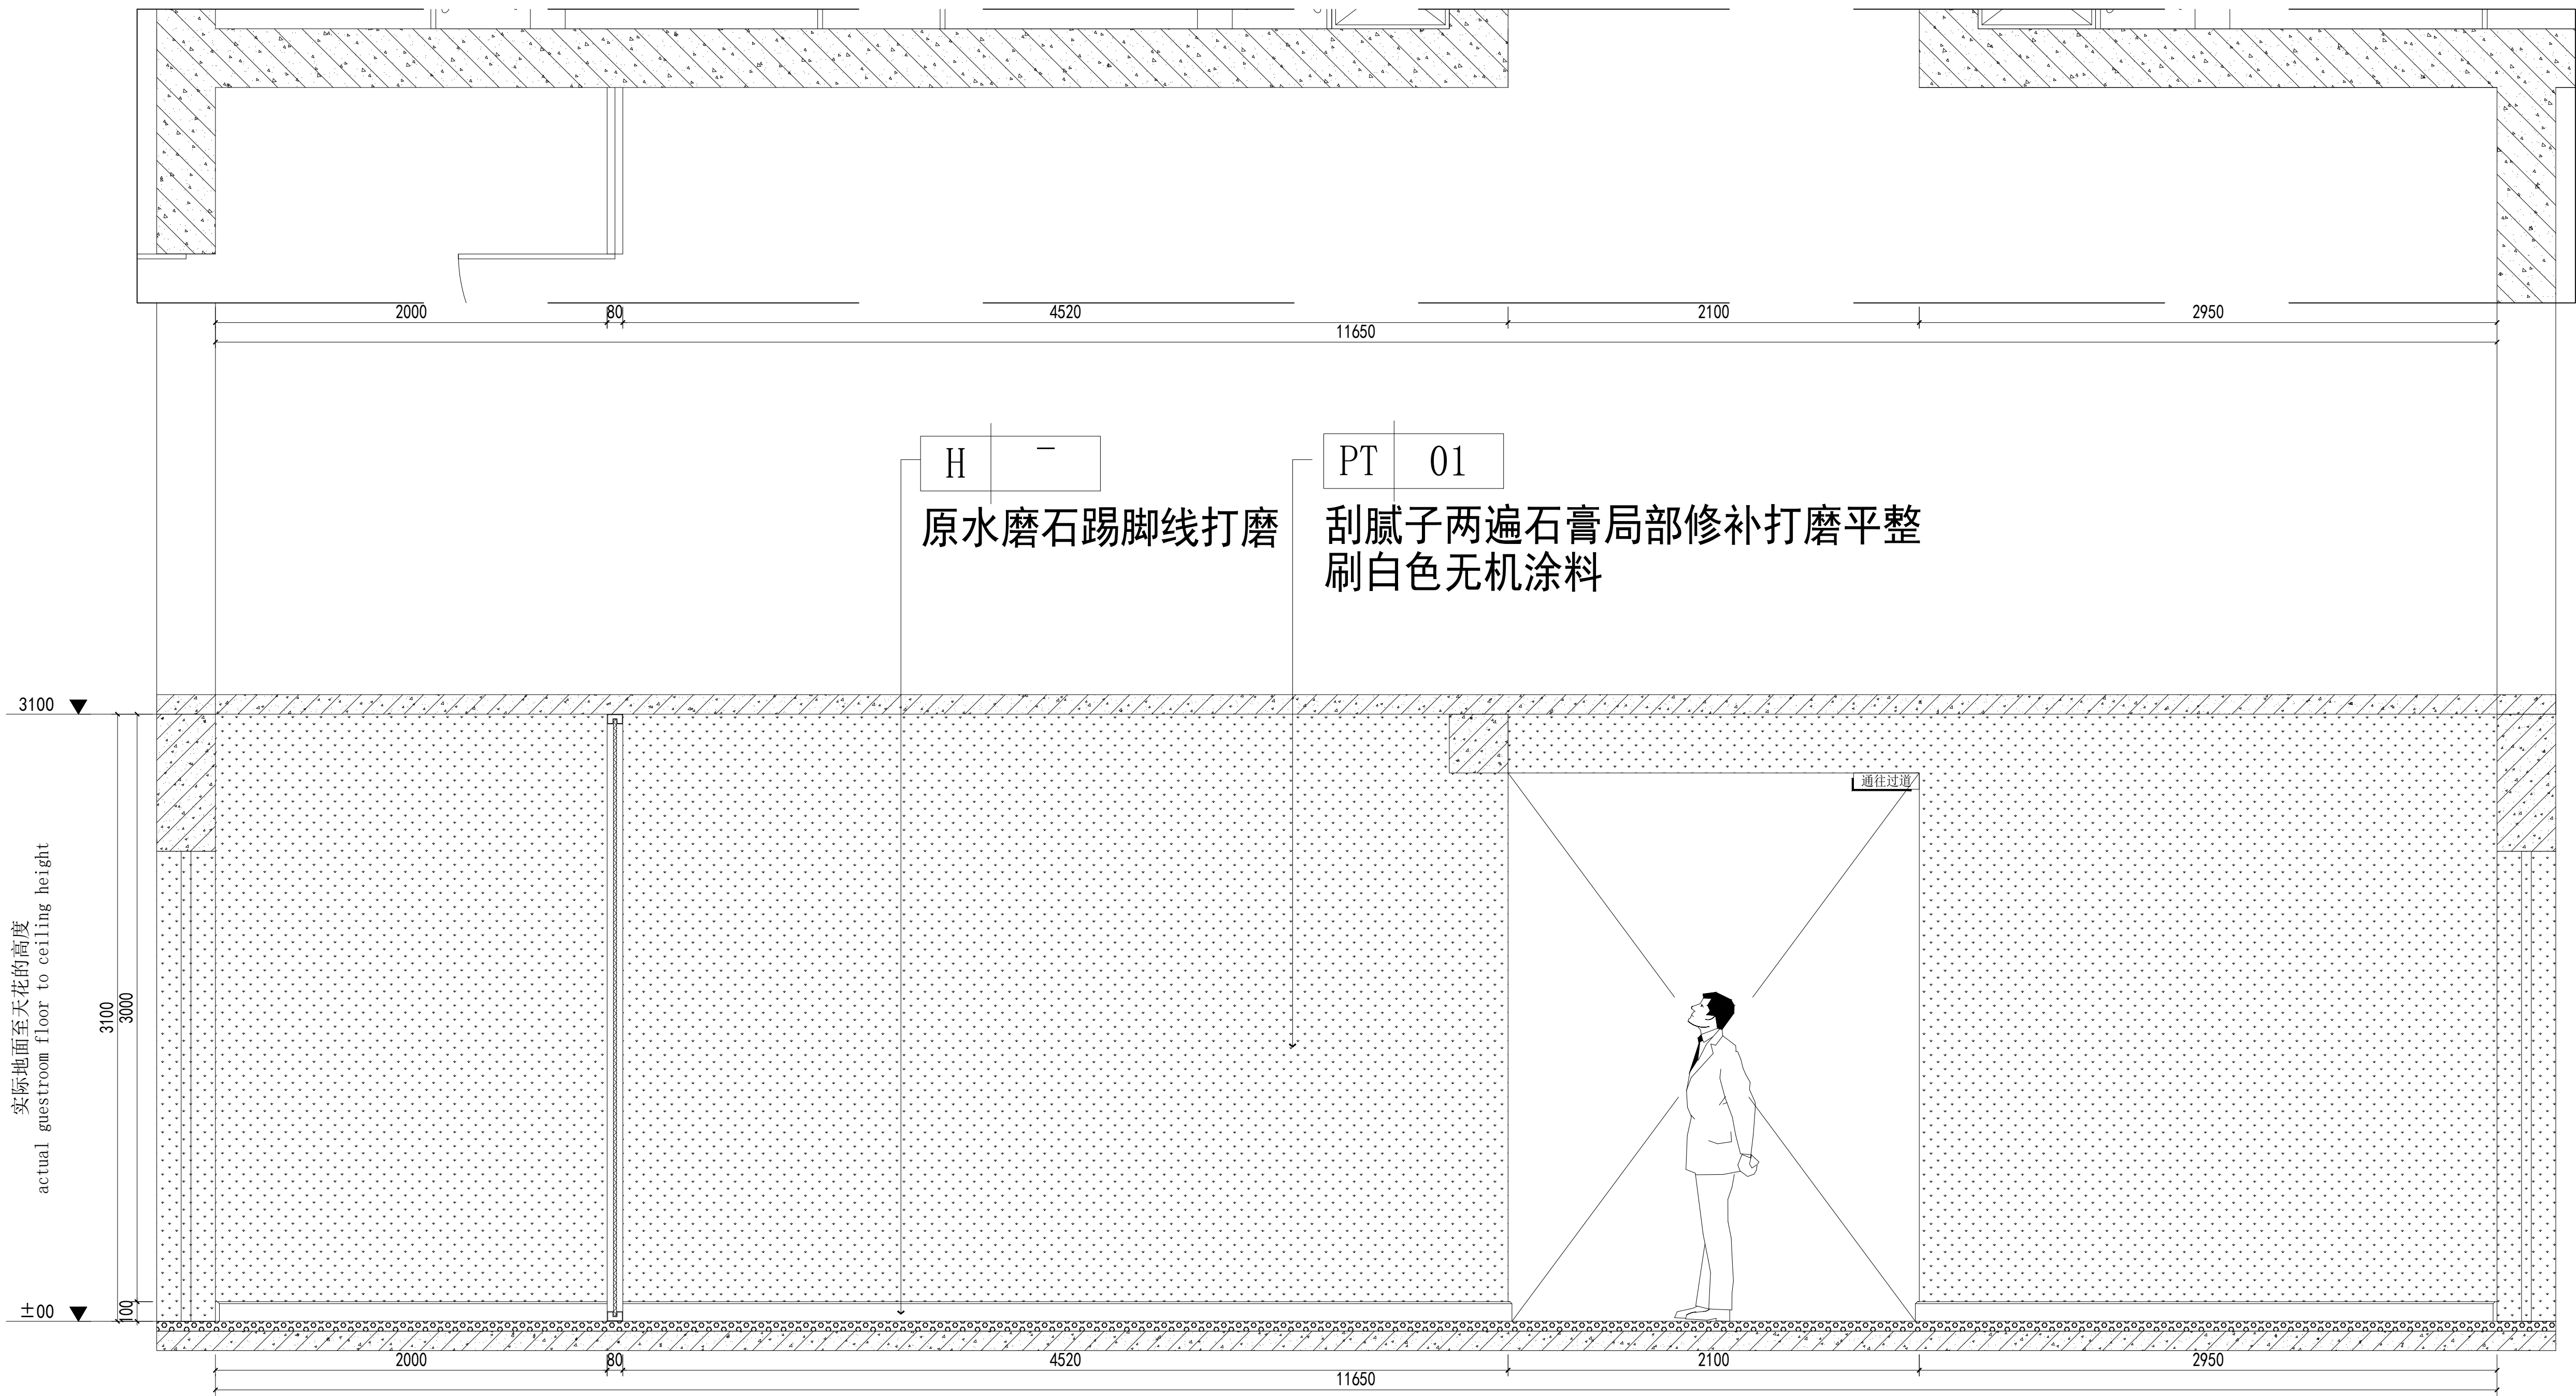

1F大厅

立面图

SCALE 1:20

项目二维码

(无二维码图纸无效)

项目编号


-

专业
建筑
结构
给排水
电气
暖通

签名

杨海江

设计单位

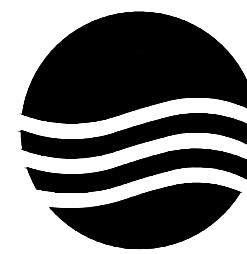

大洲设计咨询集团有限公司

证书编号: A232006431

资质
业务
范围

建筑行业 (建筑工程、人防工程)
风景园林工程设计专项
市政行业、水利工程
公路行业 (公路)
电力行业 (送电工程、变电工程)

建设单位

新疆农业大学

项目名称

新疆农业大学4号学生宿舍
楼整体维修改造项目

工程名称

4号宿舍楼改造

审核

姓名

签名

王龙亚

王龙亚

项目负责人

张成俊

张成俊

专业负责人

王龙亚

王龙亚

校对

陈昌青

陈昌青

设计

杨海江

杨海江

绘图

杨海江

杨海江

图
纸
名
称

1F大厅D立面图

专业

建筑

图号

EL-15

日期



2026.01








执业专用章



(按规定加盖)

出图专用章









本图须加盖出图签章, 否则一律无效

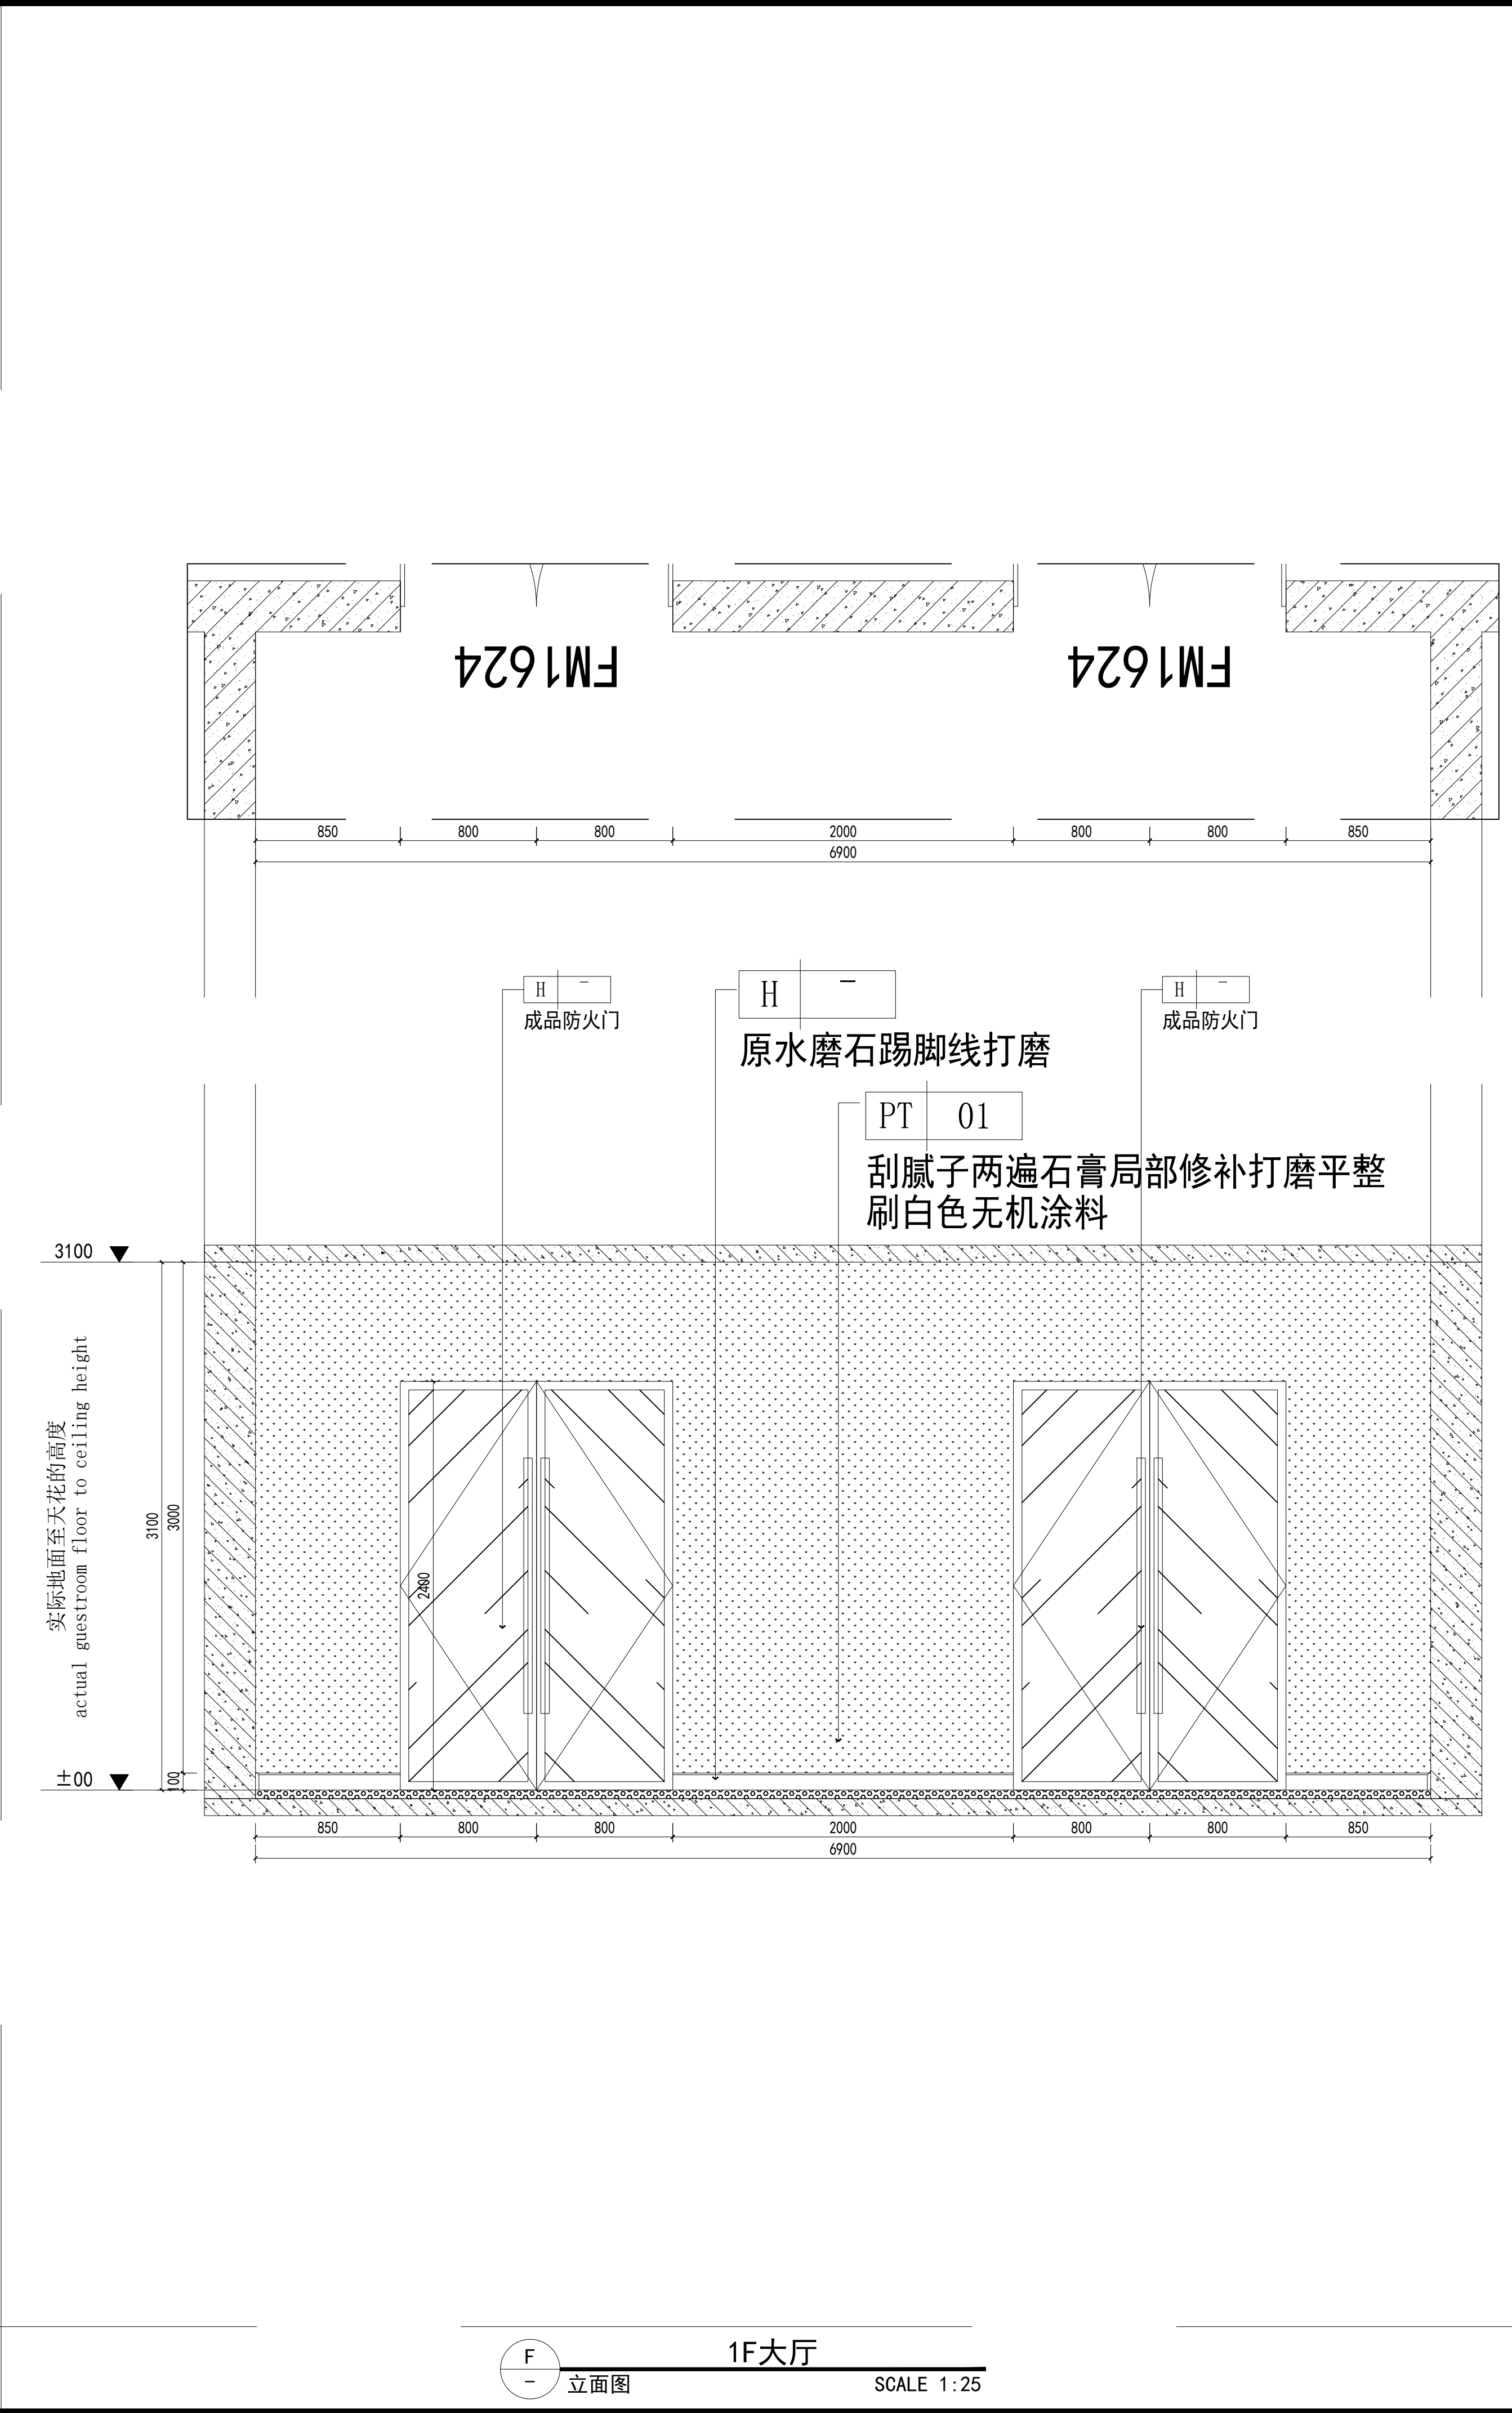
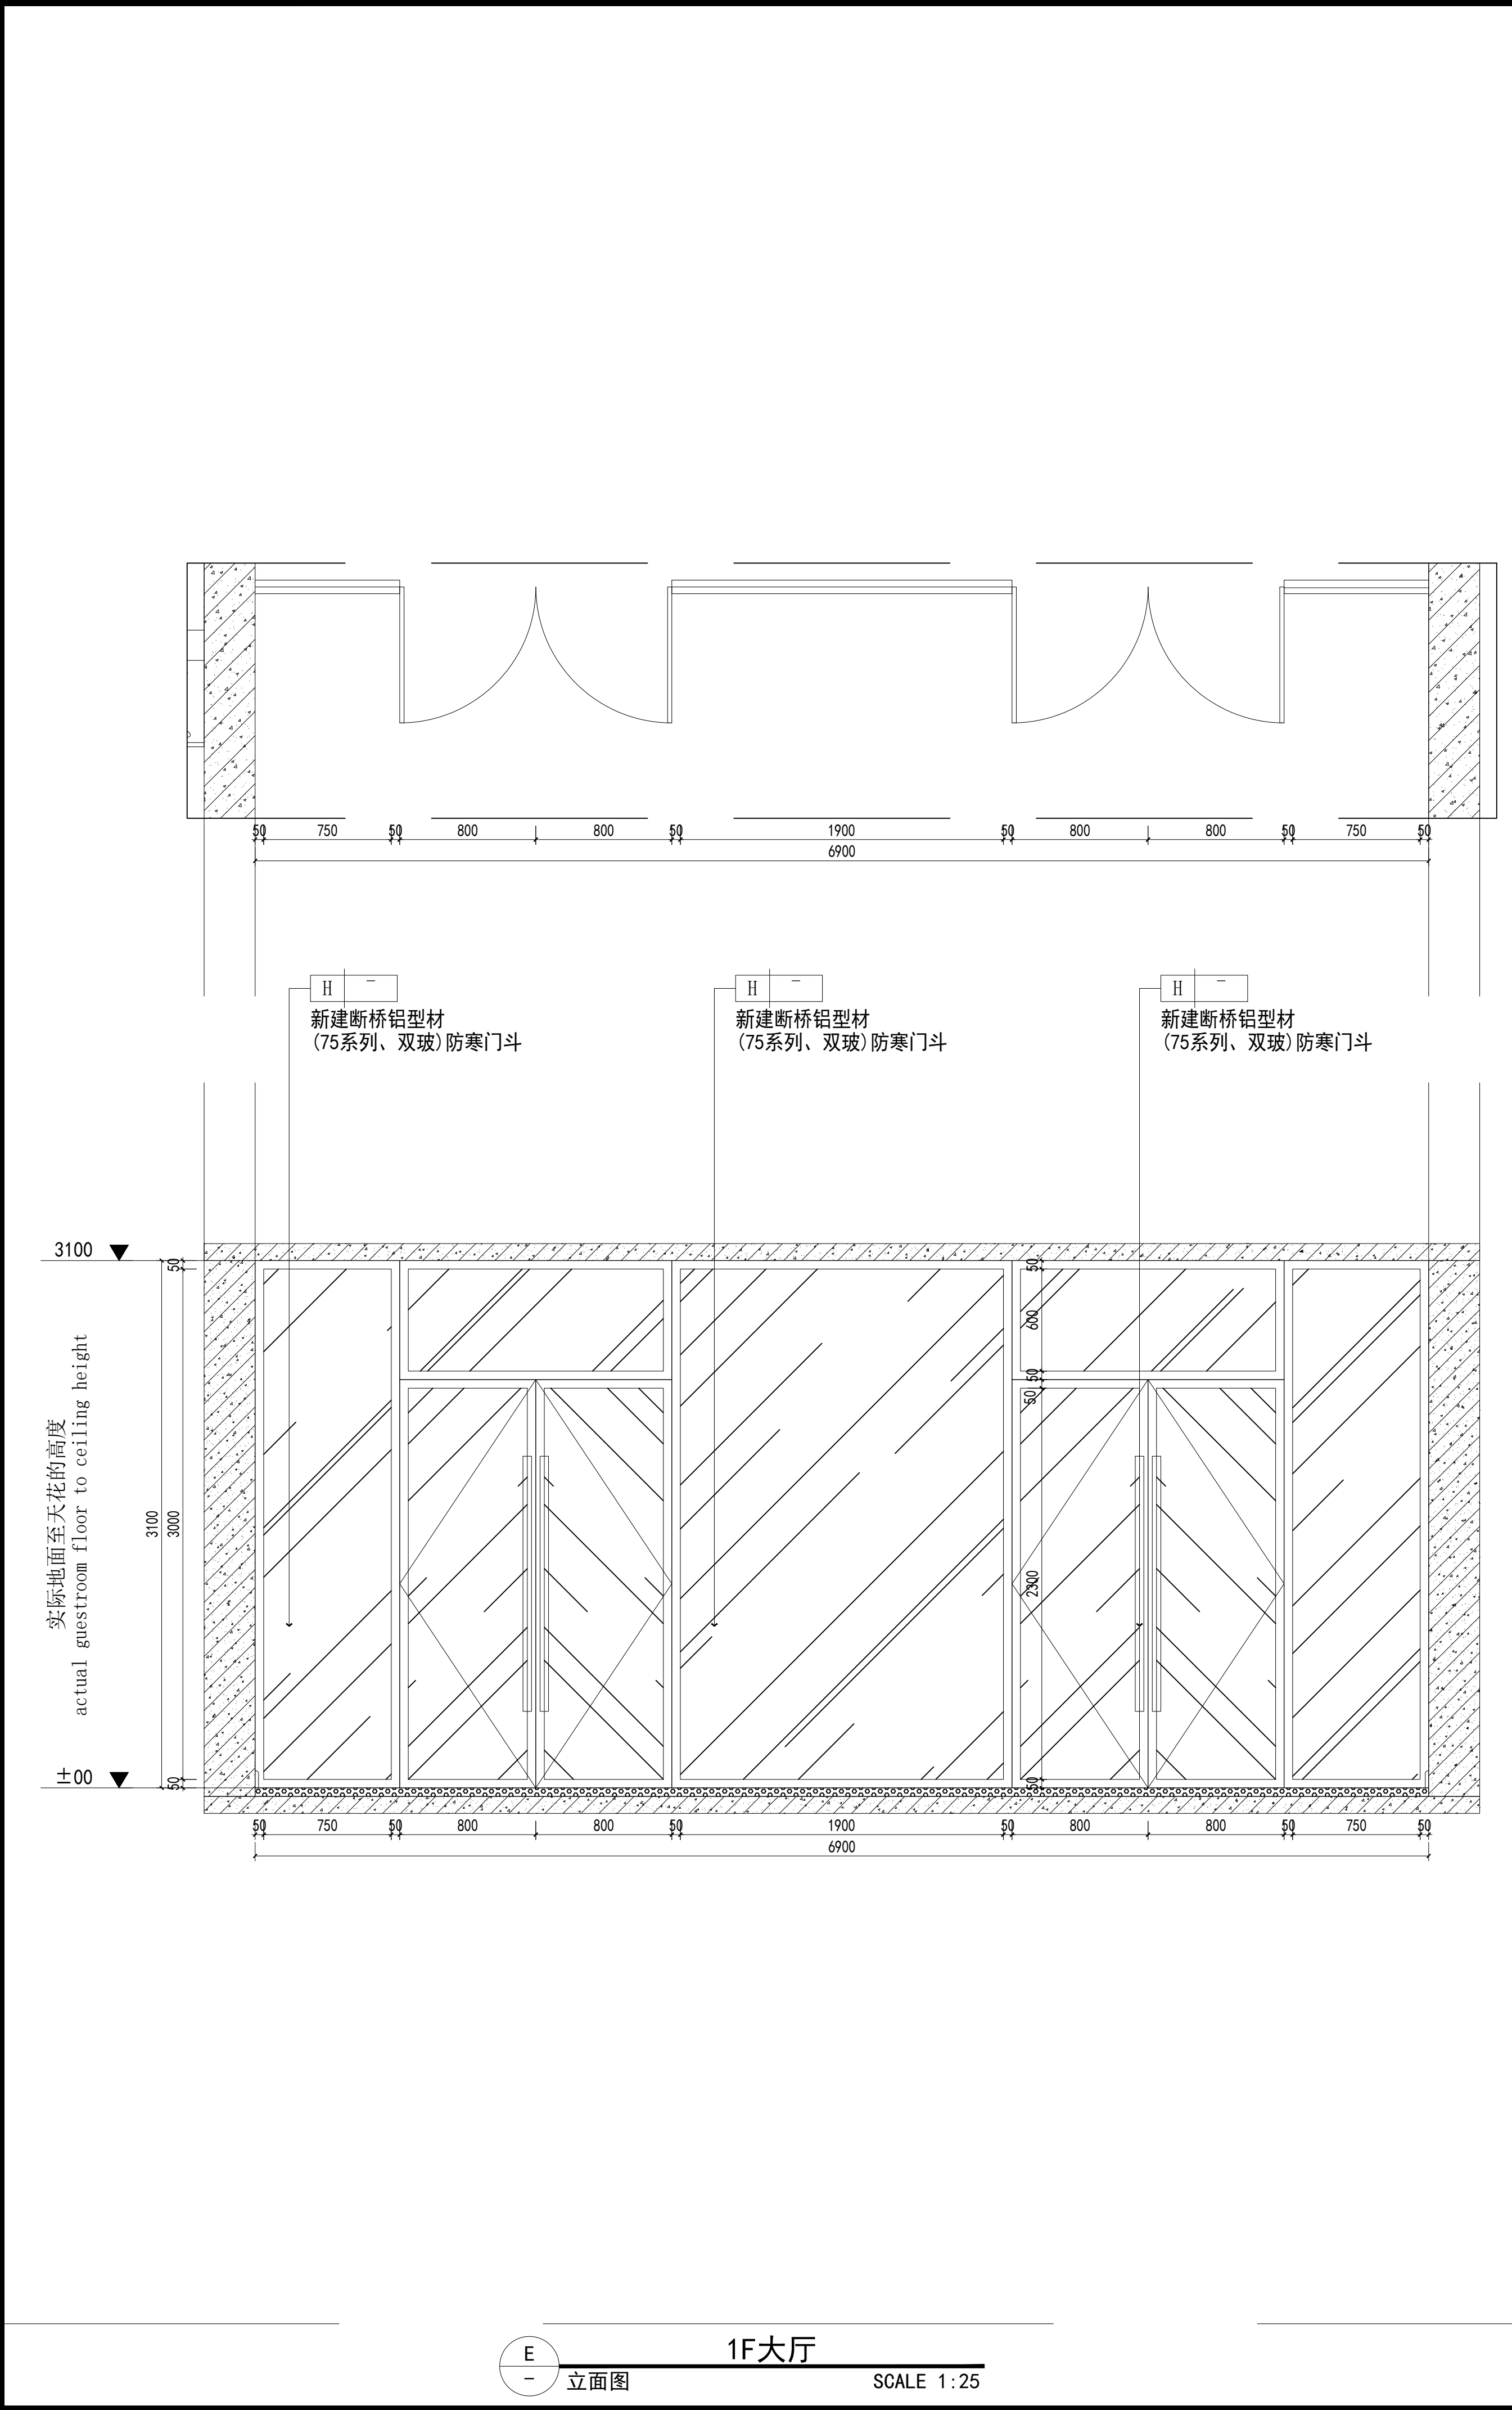


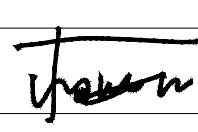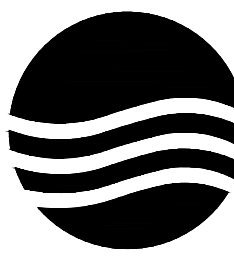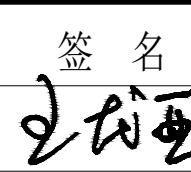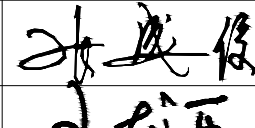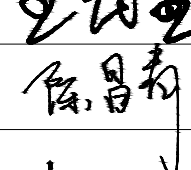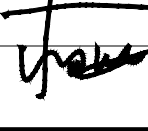项目二维码		
(无二维码图纸无效)		
项目编号		-
会 签 栏	专 业	签 名
	建 筑	
	结 构	
	给排水	
	电 气	
	暖 通	
设计单位		
		
大洲设计咨询集团有限公司		
证书编号: A232006431		
资 质 业 务 范 围	建筑行业（建筑工程、人防工程） 风景园林工程设计专项 市政行业、水利工程 公路行业（公路） 电力行业（送电工程、变电工程）	
建设单位		
新疆农业大学		
项目名称	新疆农业大学4号学生宿舍楼整体维修改造项目	
工程名称	4号宿舍楼改造	
	姓 名	签 名
审 核	王龙亚	
项目负责人	张成俊	
专业负责人	王龙亚	
校 对	陈昌青	
设 计	杨海江	
绘 图	杨海江	
图 纸 名 称	1F大厅E/F立面图	
专 业	建筑	
图 号	EL-16	
日 期	2026. 01	
执业专用章		
(按规定加盖)		
出图专用章		
本图须加盖出图签章, 否则一律无效		

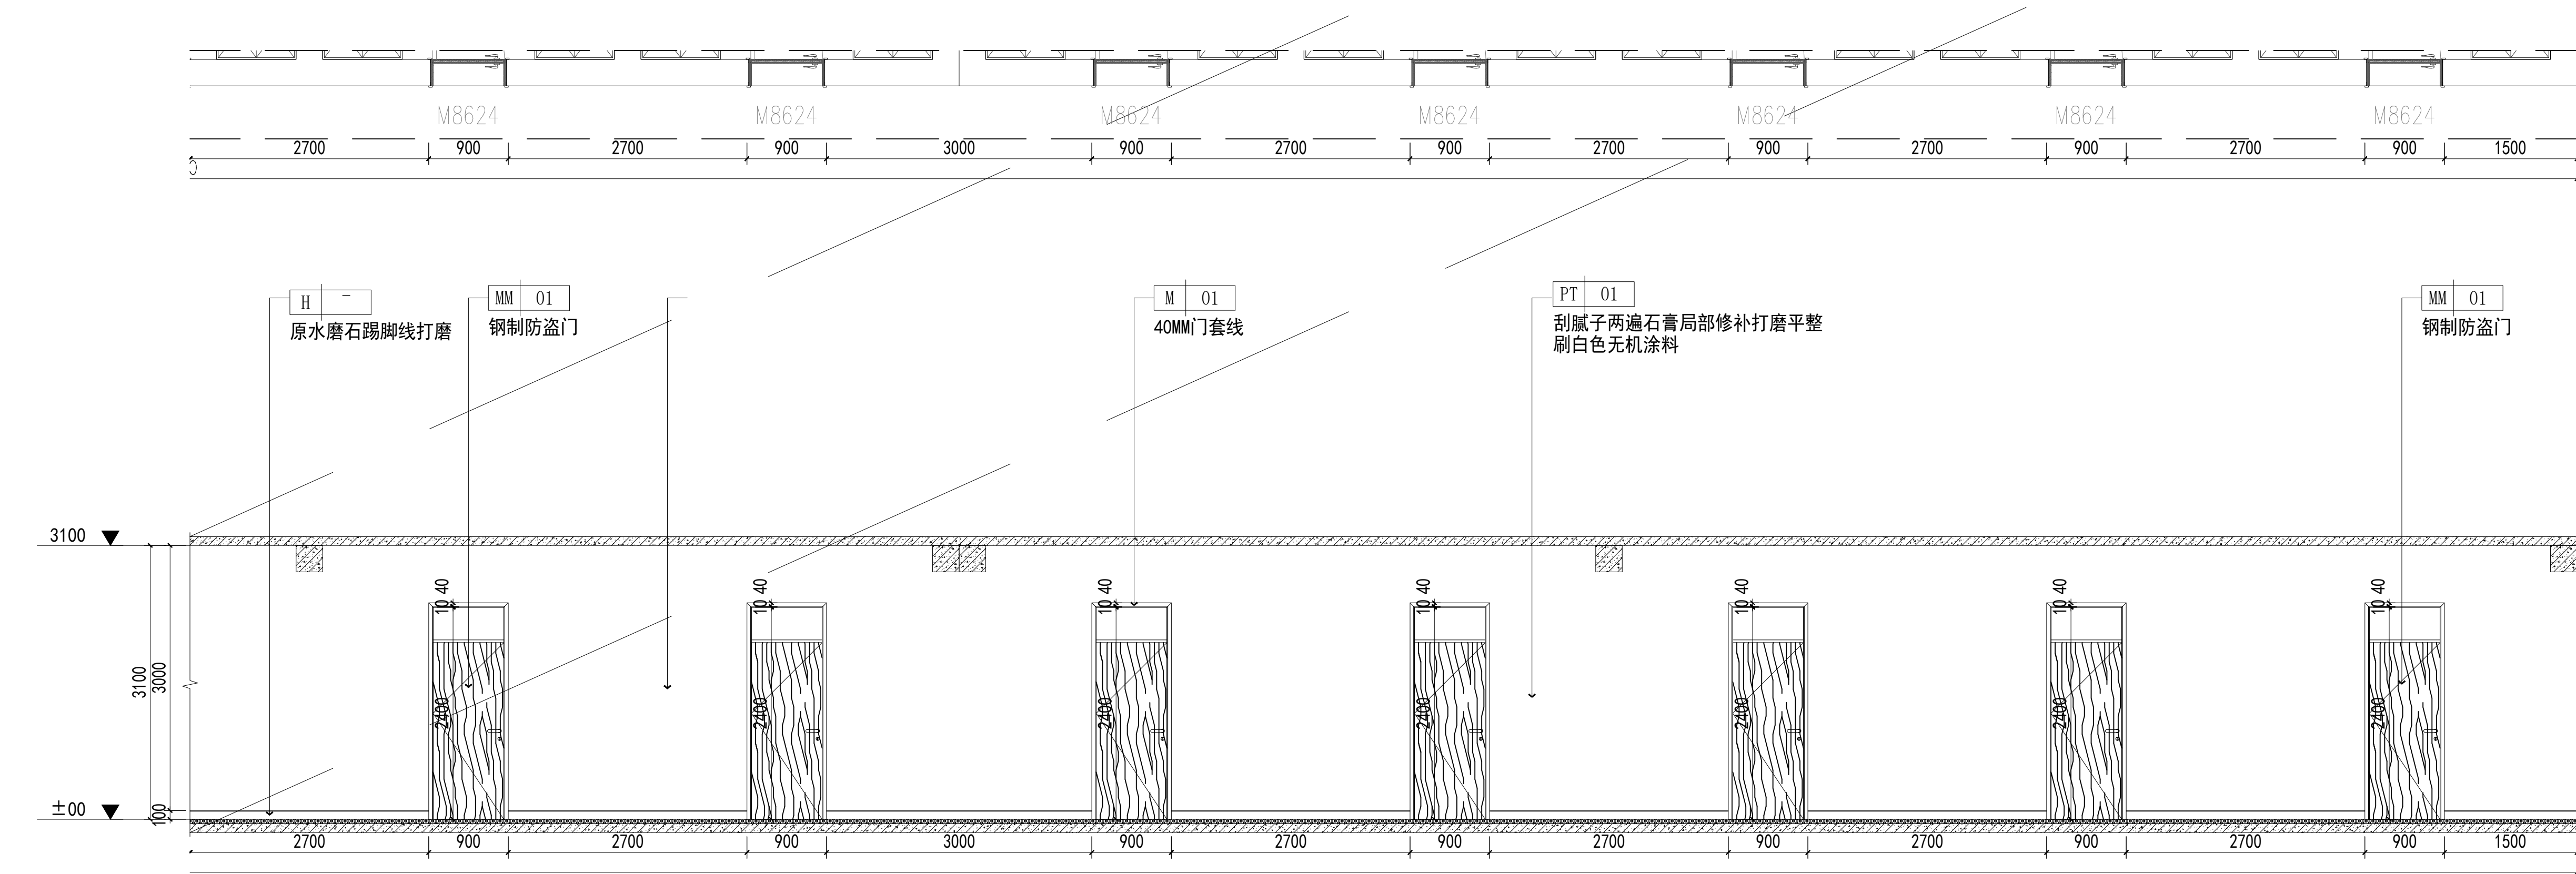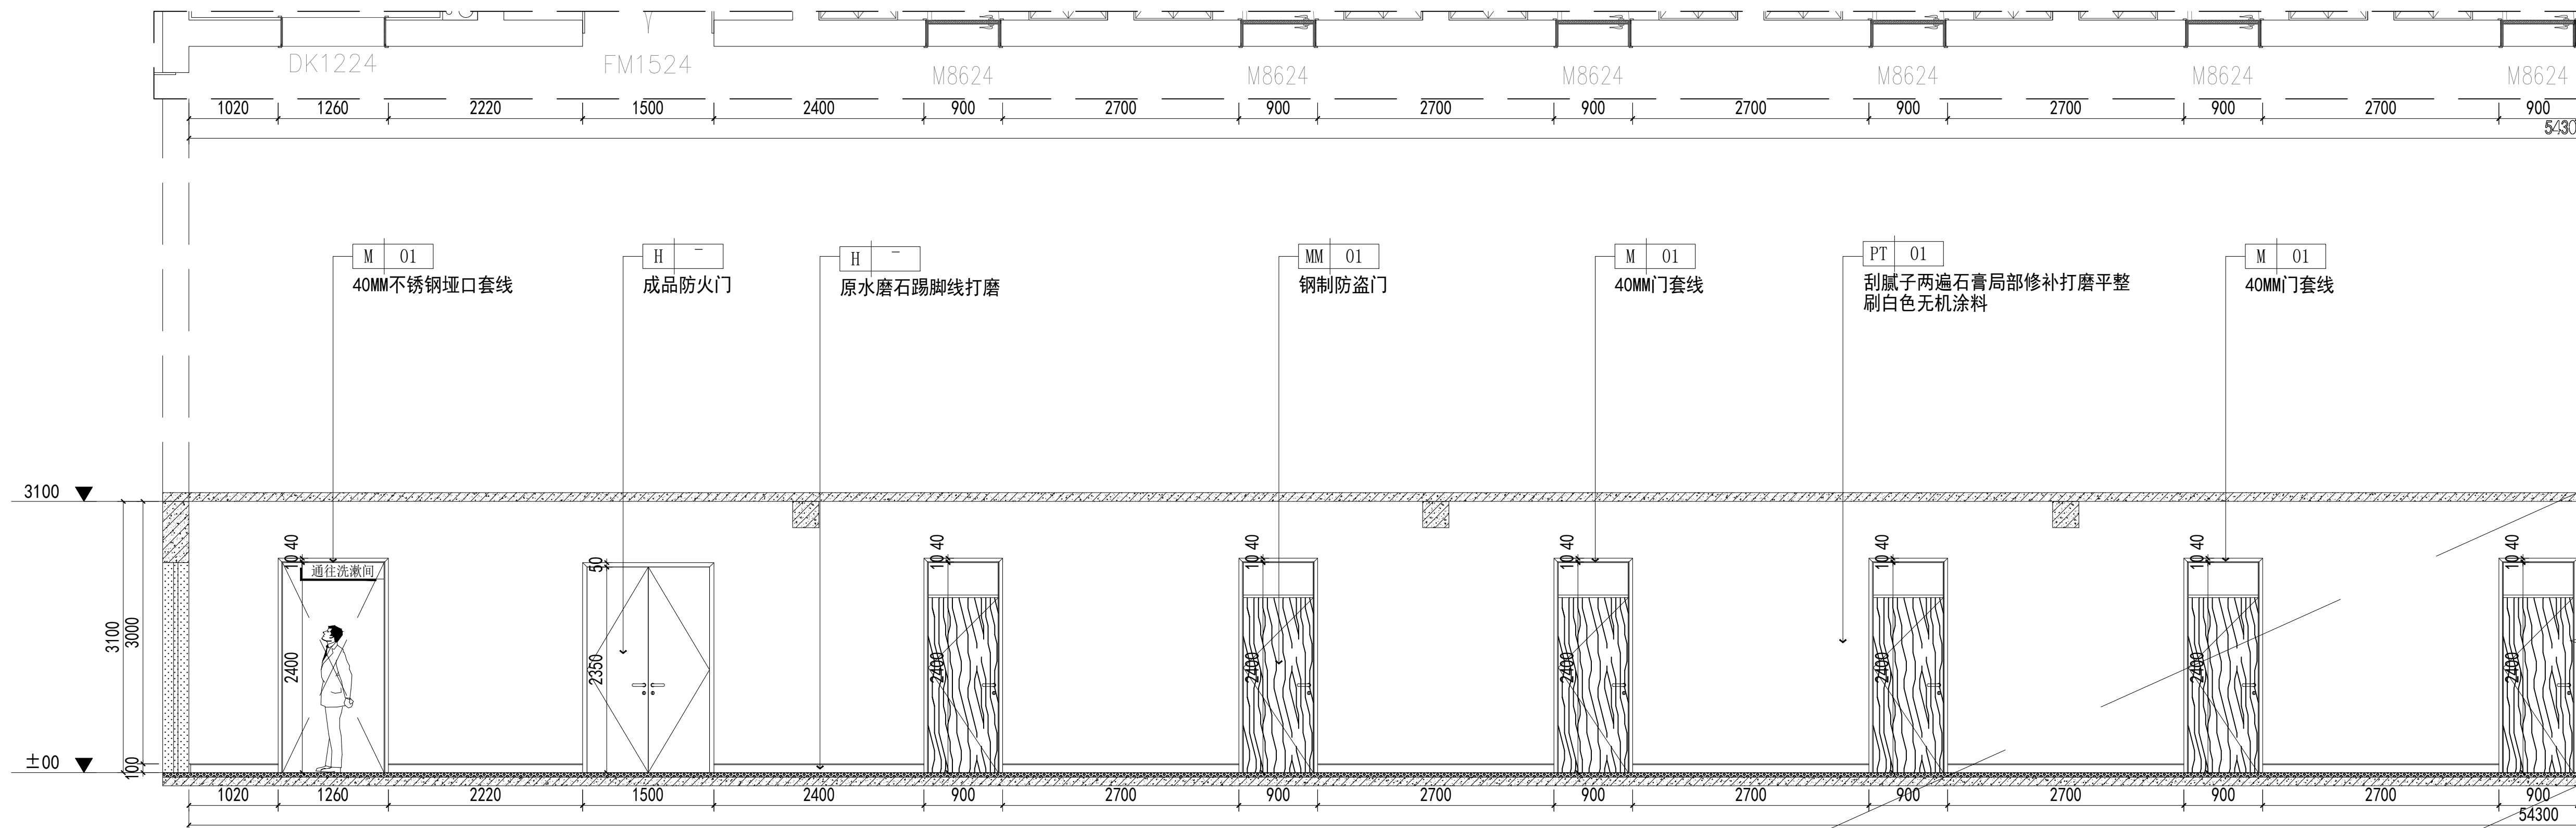

过道
A
立面图
SCALE 1:45

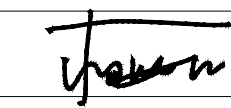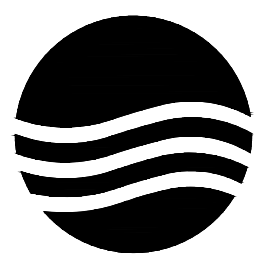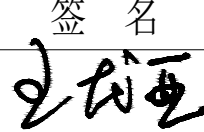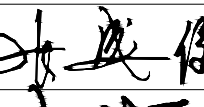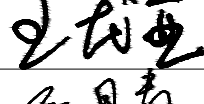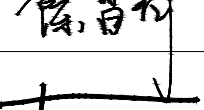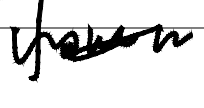项目二维码		
(无二维码图纸无效)		
项目编号		-
会 签 栏	专 业	签 名
	建 筑	
	结 构	
	给排水	
	电 气	
	暖 通	
设计单位		
		
大洲设计咨询集团有限公司		
证书编号: A232006431		
资 质 业 务 范 围	建筑行业（建筑工程、人防工程） 风景园林工程设计专项 市政行业、水利工程 公路行业（公路） 电力行业（送电工程、变电工程）	
建设单位		
新疆农业大学		
项目名称	新疆农业大学4号学生宿舍楼整体维修改造项目	
工程名称	4号宿舍楼改造	
	姓 名	签 名
审 核	王龙亚	
项目负责人	张成俊	
专业负责人	王龙亚	
校 对	陈昌青	
设 计	杨海江	
绘 图	杨海江	
图 纸 名 称	过道A立面图	
专 业	建筑	
图 号	EL-17	
日 期	2026. 01	
执业专用章		
(按规定加盖)		
出图专用章		
本图须加盖出图签章, 否则一律无效		

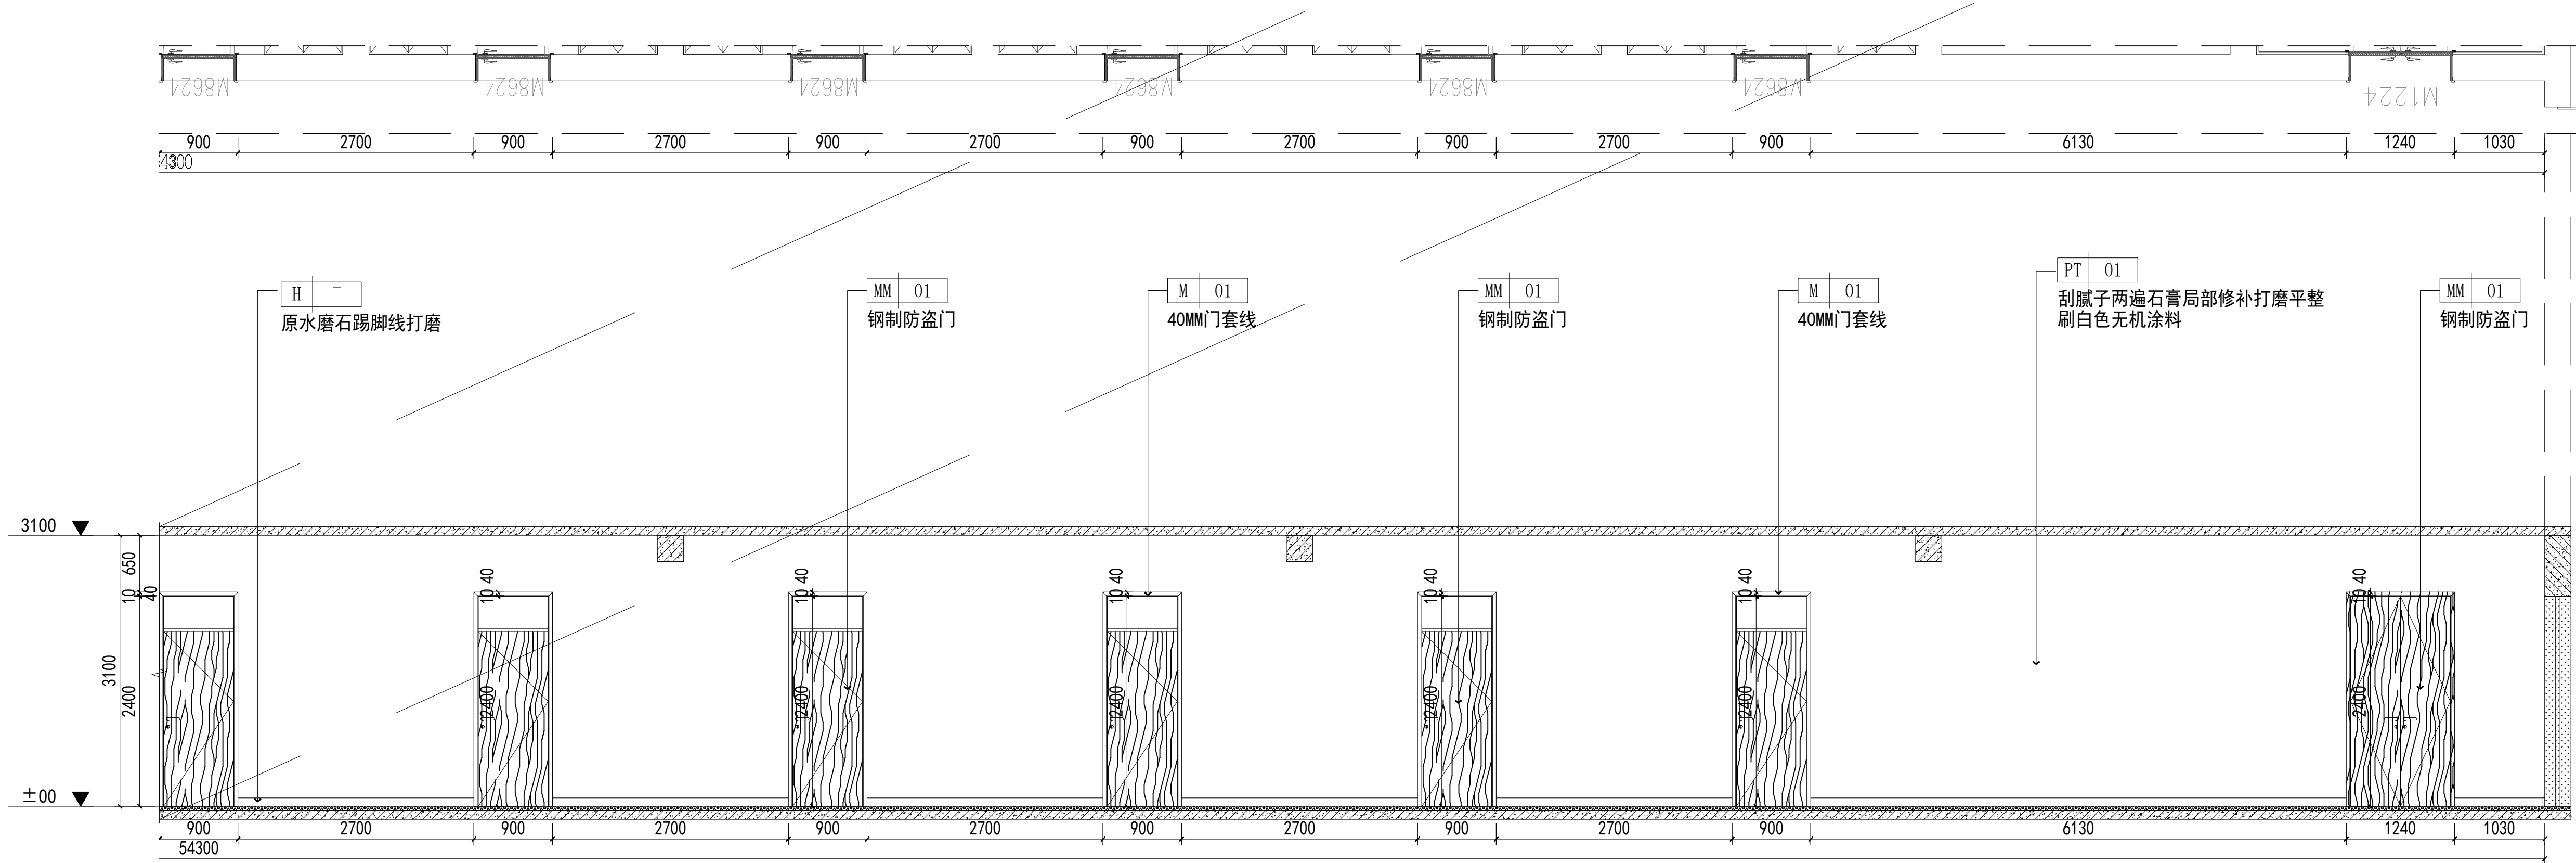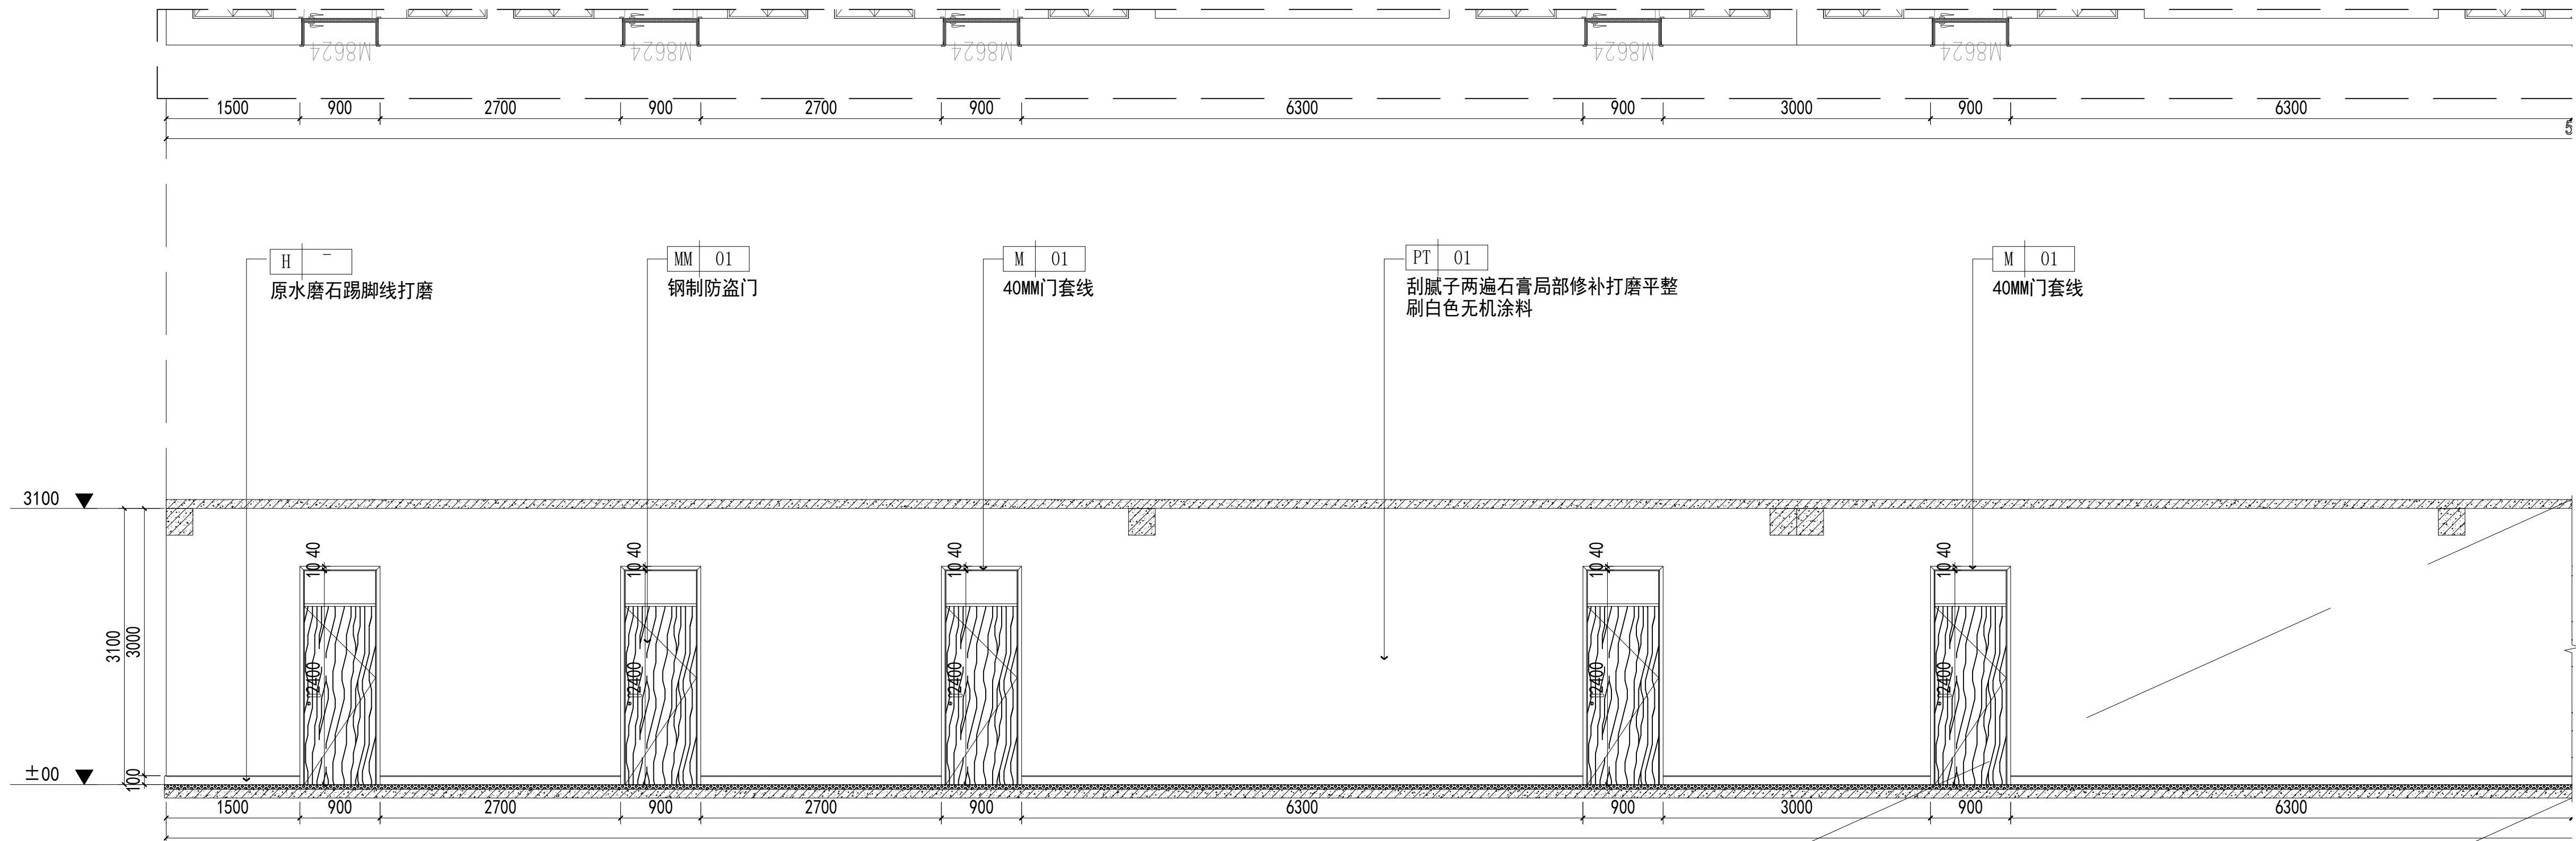

B
-
立面图

过道

SCALE 1:45

项目二维码

(无二维码图纸无效)

项目编号

-


会
签
栏

专 业
建 筑
结 构
给排水
电 气
暖 通

签 名

杨海江

设计单位

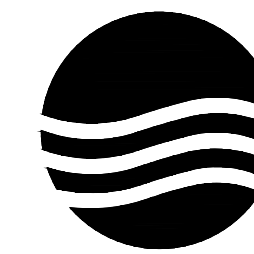

大洲设计咨询集团有限公司

证书编号: A232006431

资
质
业
务
范
围

建筑行业（建筑工程、人防工程）
风景园林工程设计专项
市政行业、水利工程
公路行业（公路）
电力行业（送电工程、变电工程）

建设单位

新疆农业大学

项目名称

新疆农业大学4号学生宿舍
楼整体维修改造项目

工程名称

4号宿舍楼改造

审 核

姓 名

签 名

王龙亚

王龙亚

项目负责人

张成俊

张成俊

专业负责人

王龙亚

王龙亚

校 对

陈昌青

陈昌青

设 计

杨海江

杨海江

绘 图

杨海江

杨海江

图
纸
名
称

过道B立面图

专 业

建筑

图 号

EL-18

日 期


2026. 01

执业专用章


(按规定加盖)

出图专用章





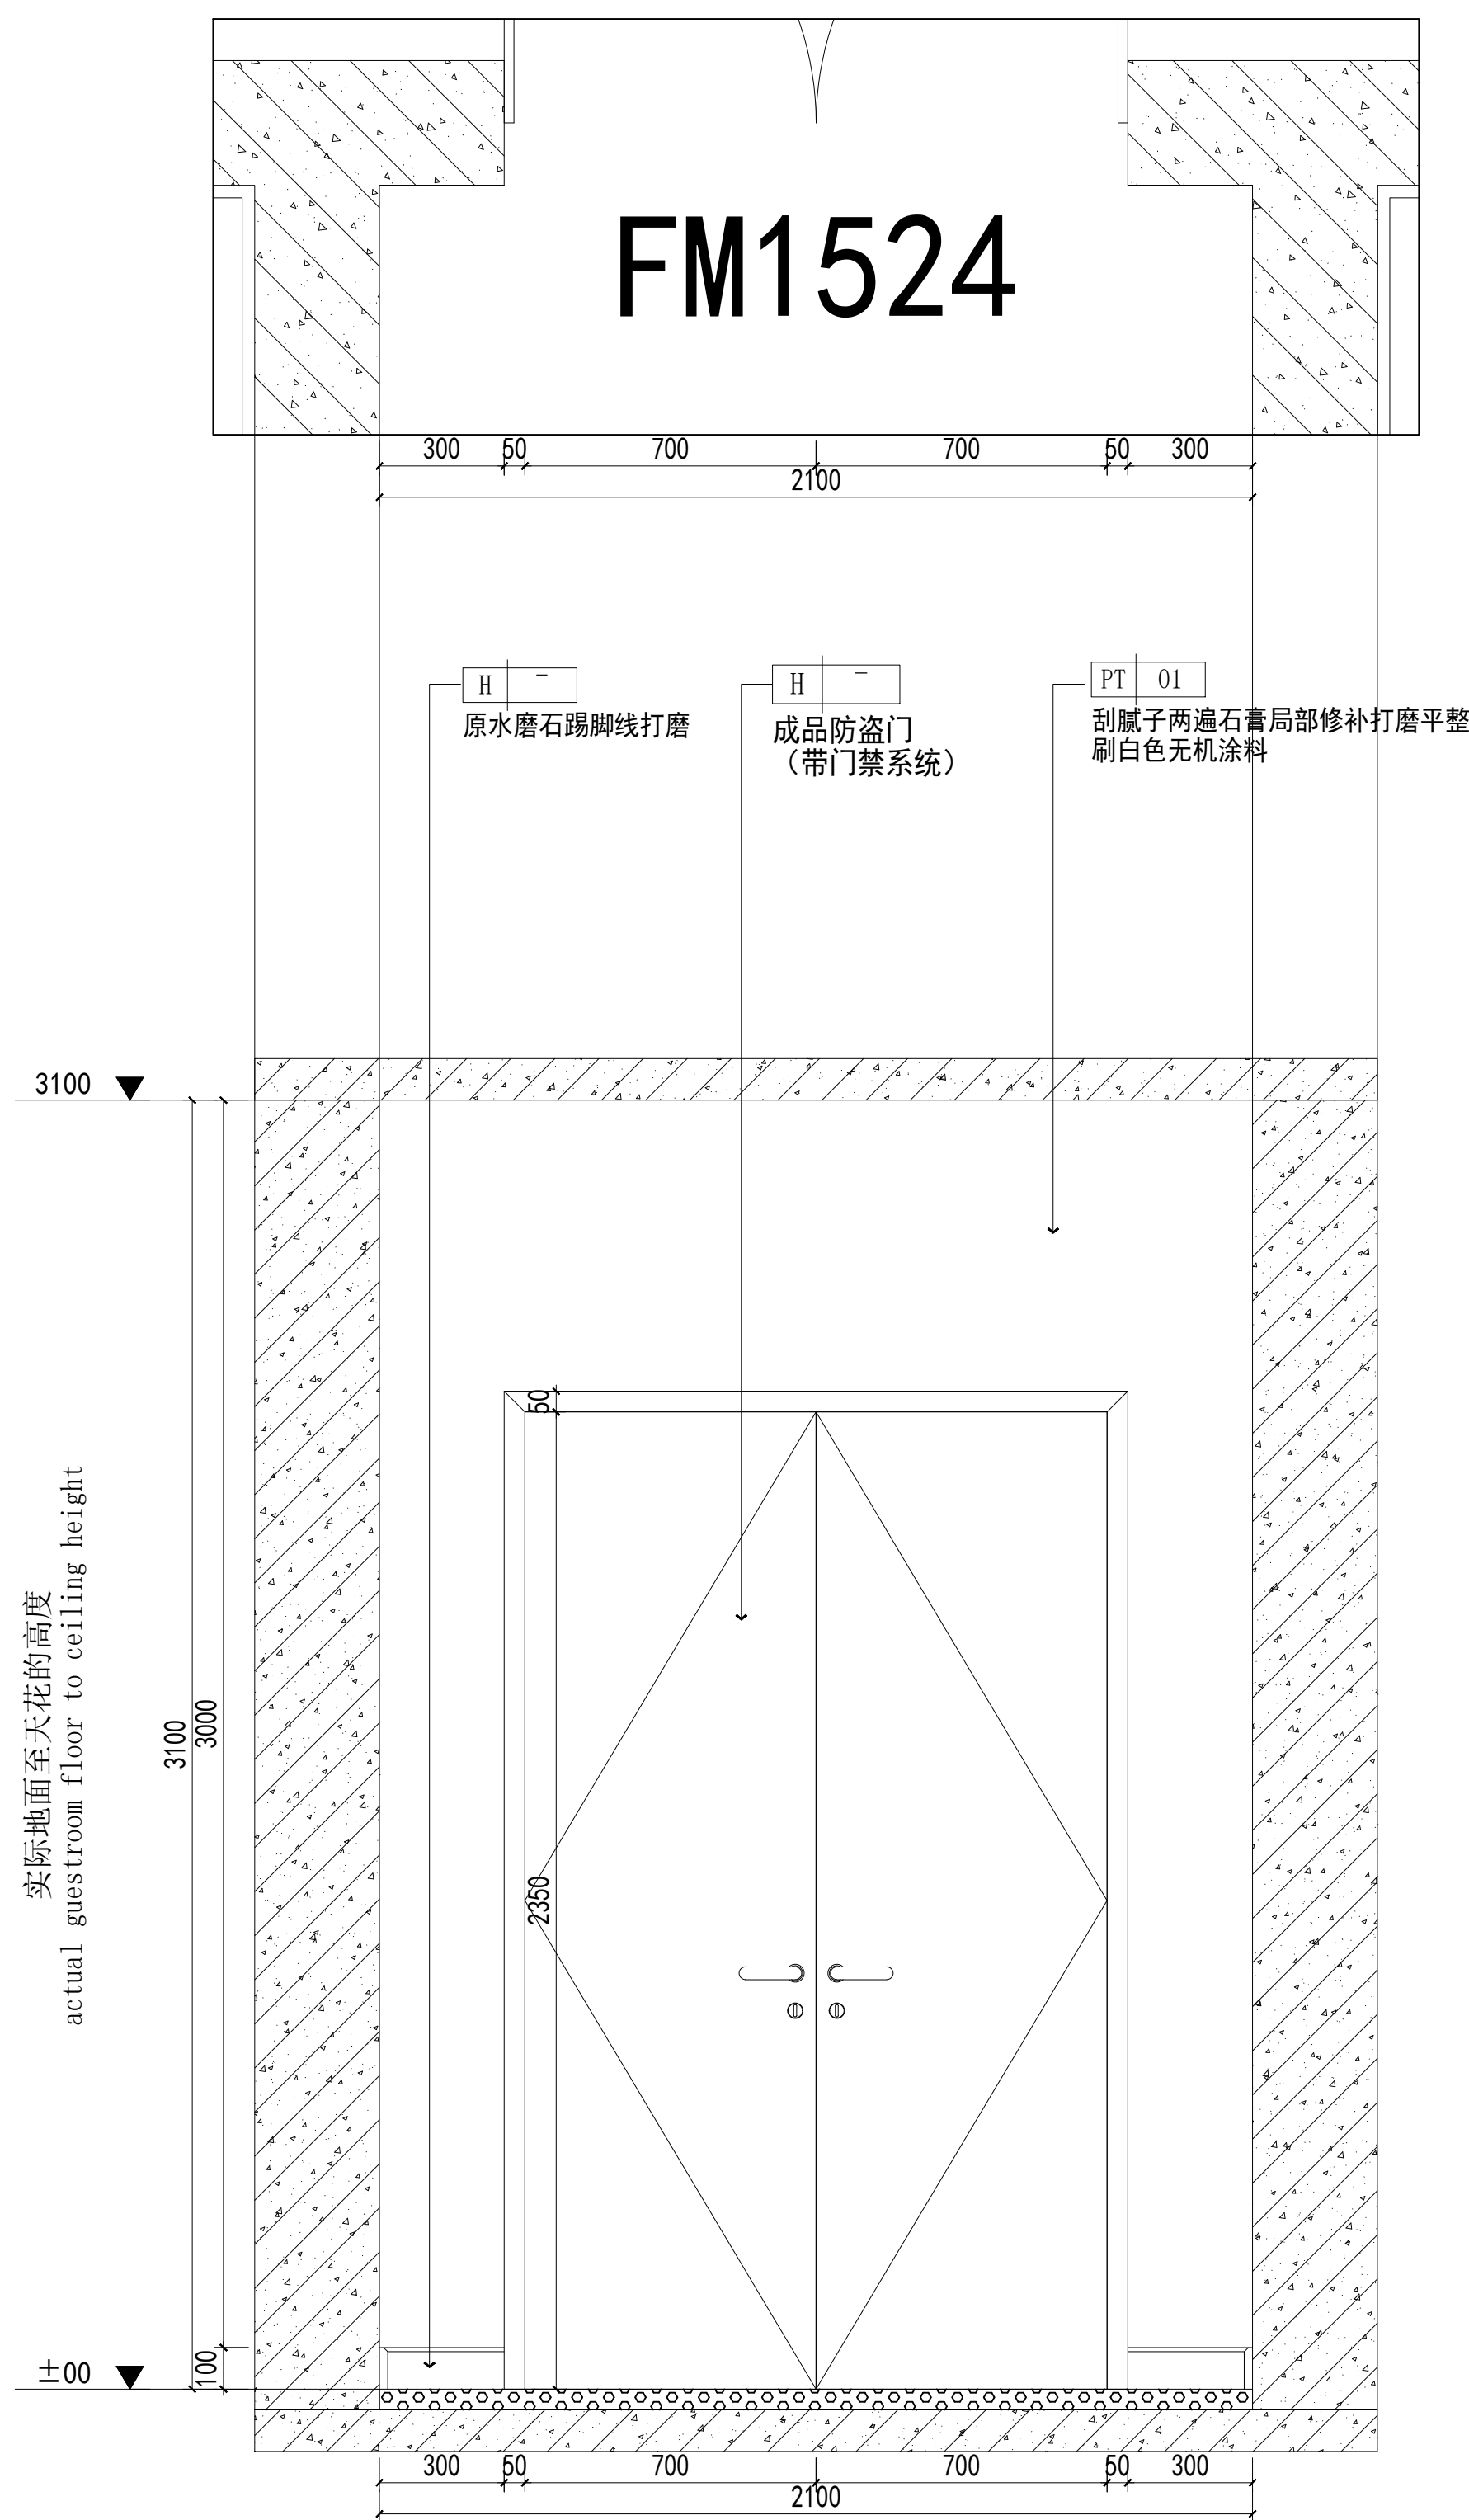



本图须加盖出图签章, 否则一律无效


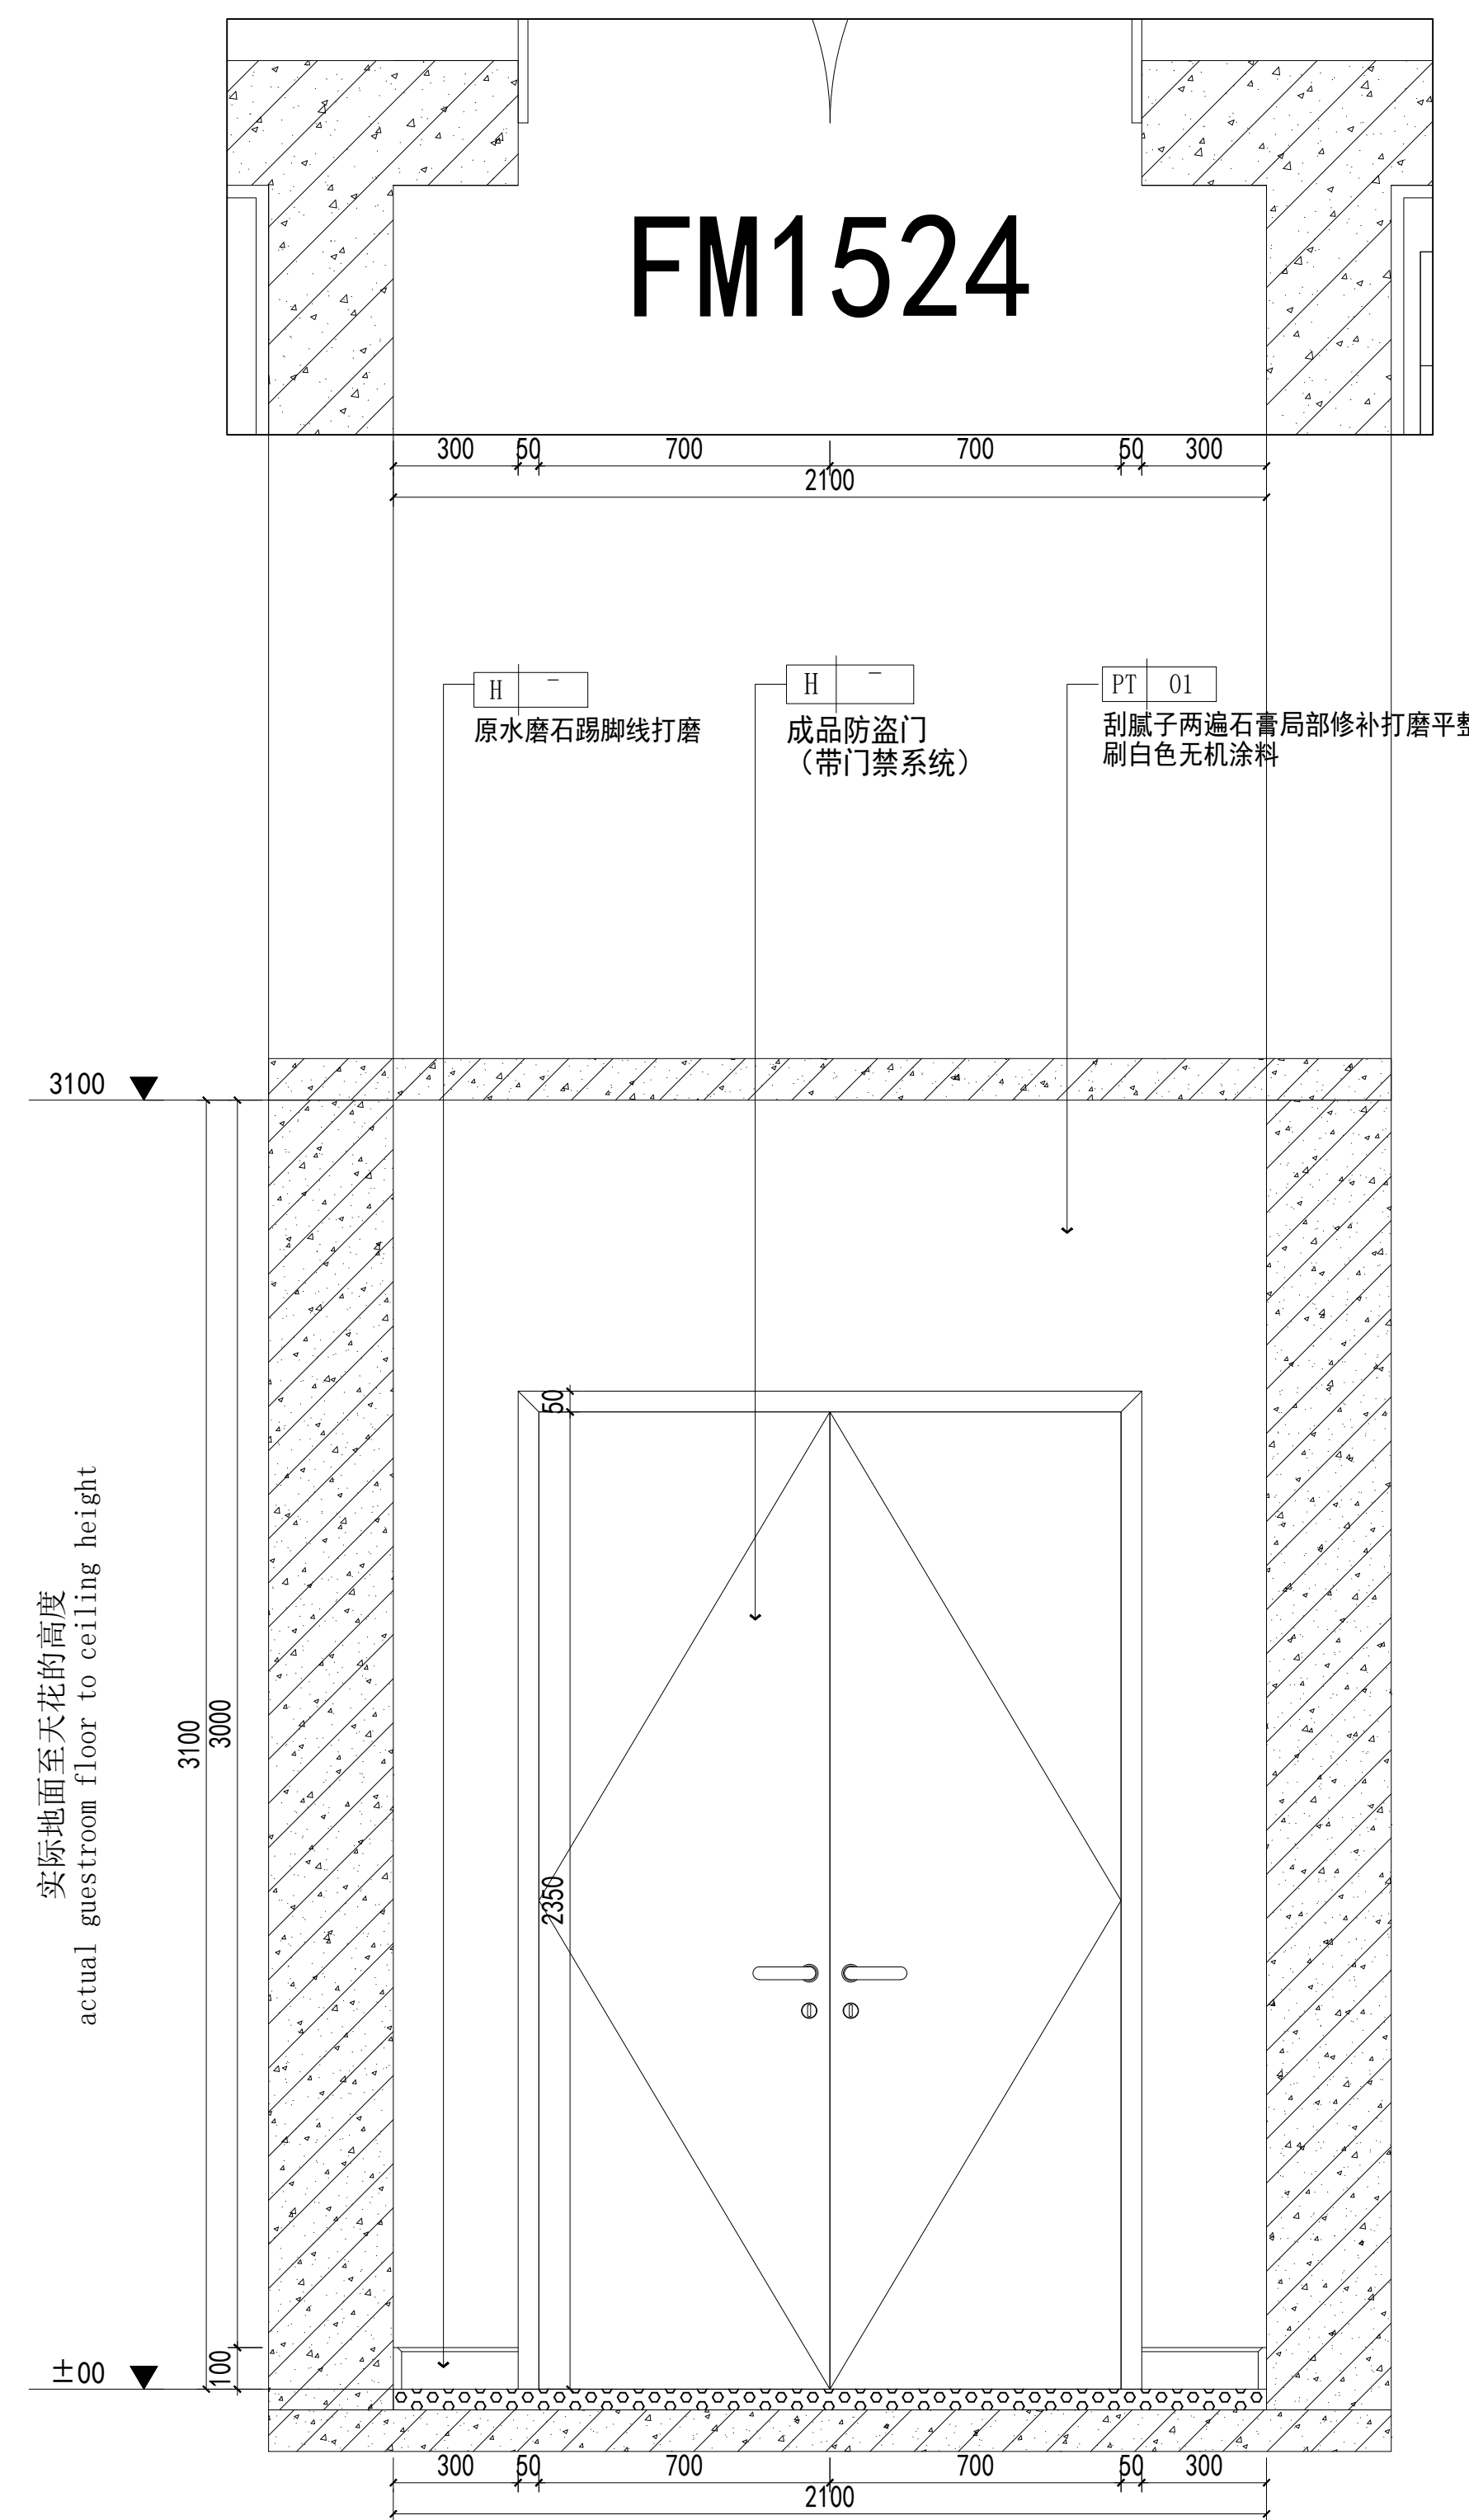


C 立面图 过道 SCALE 1:15



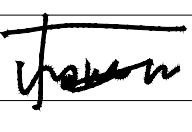
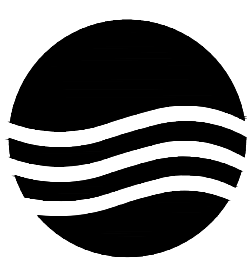
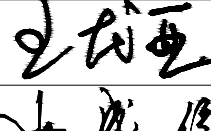
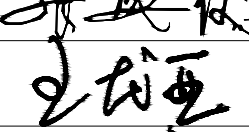
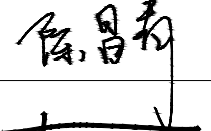



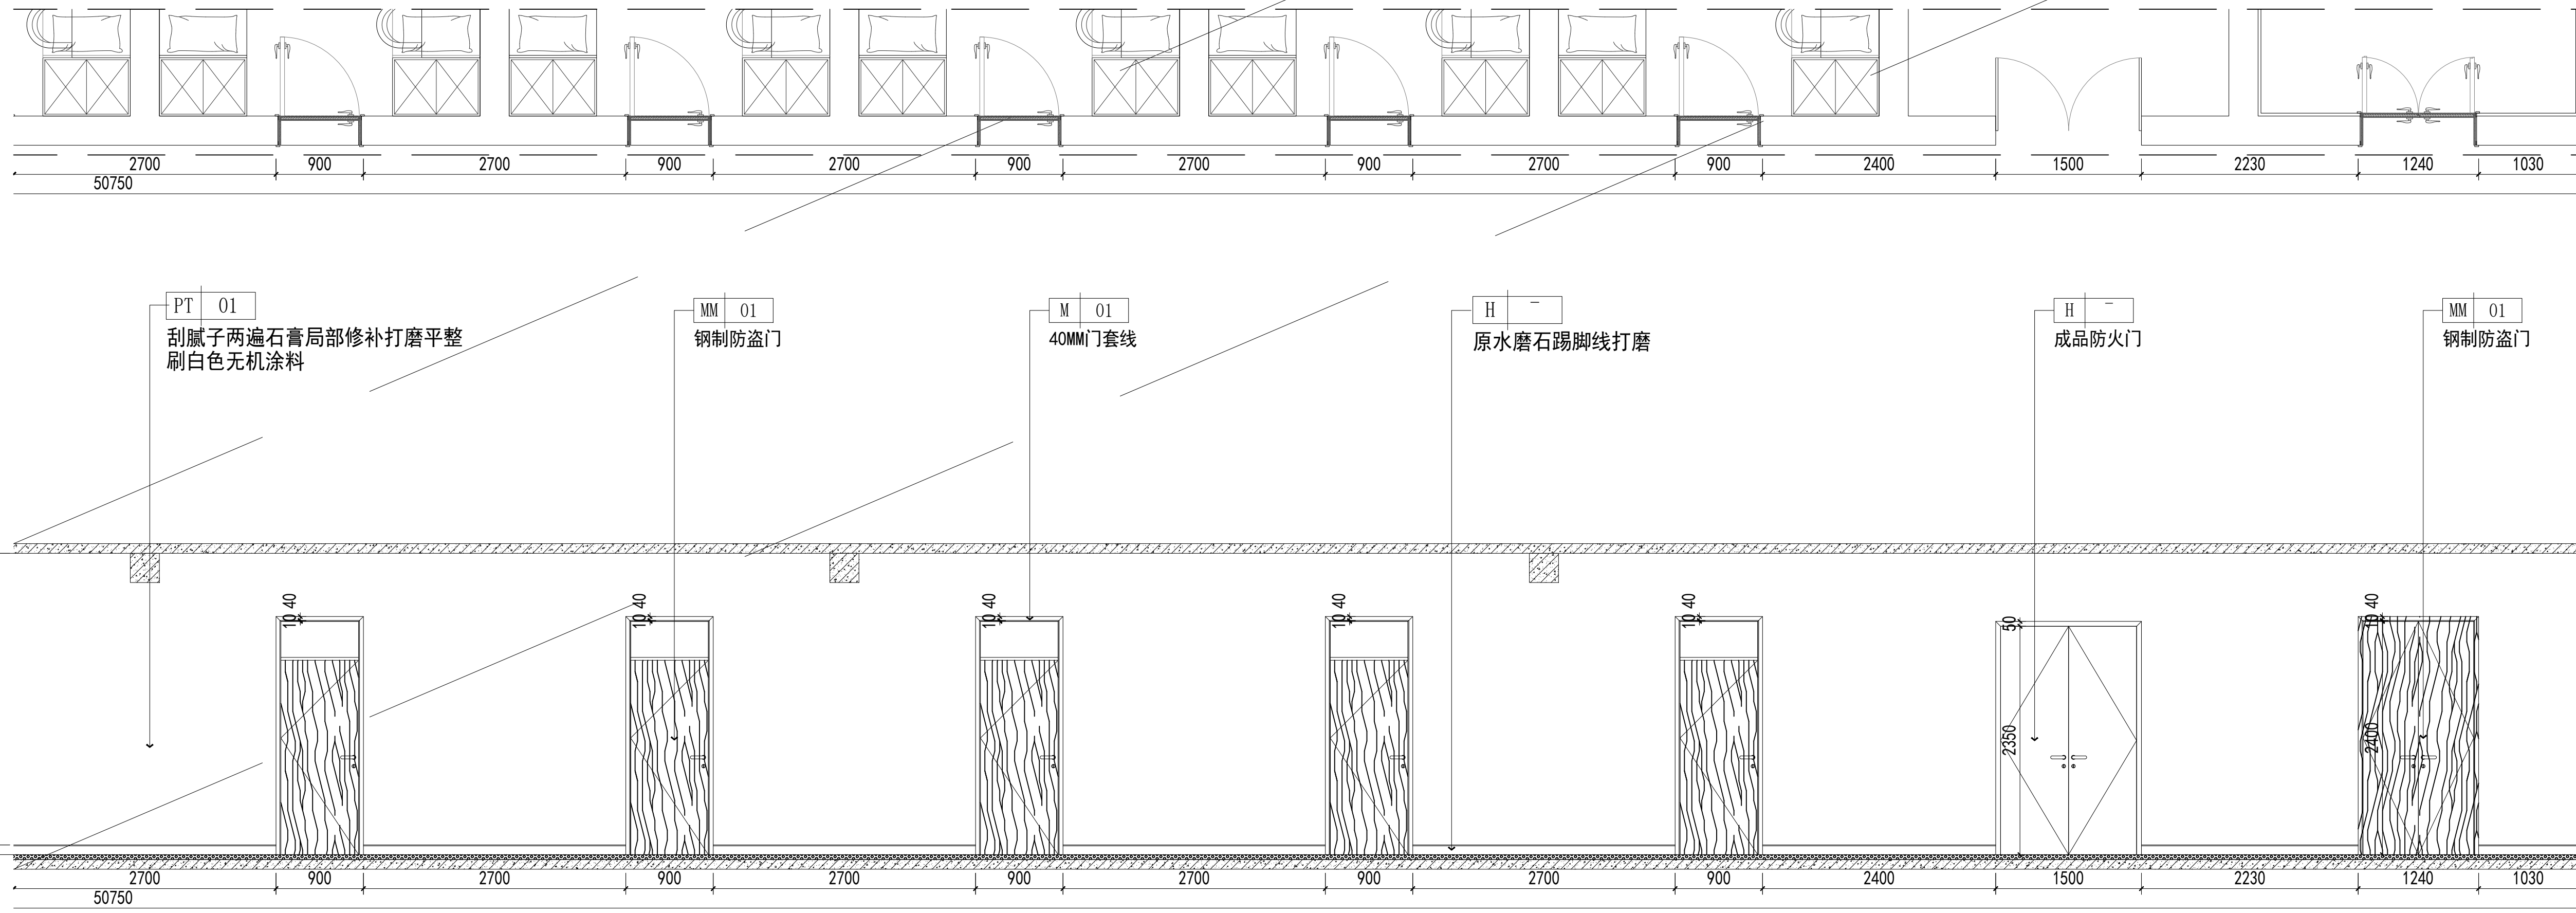
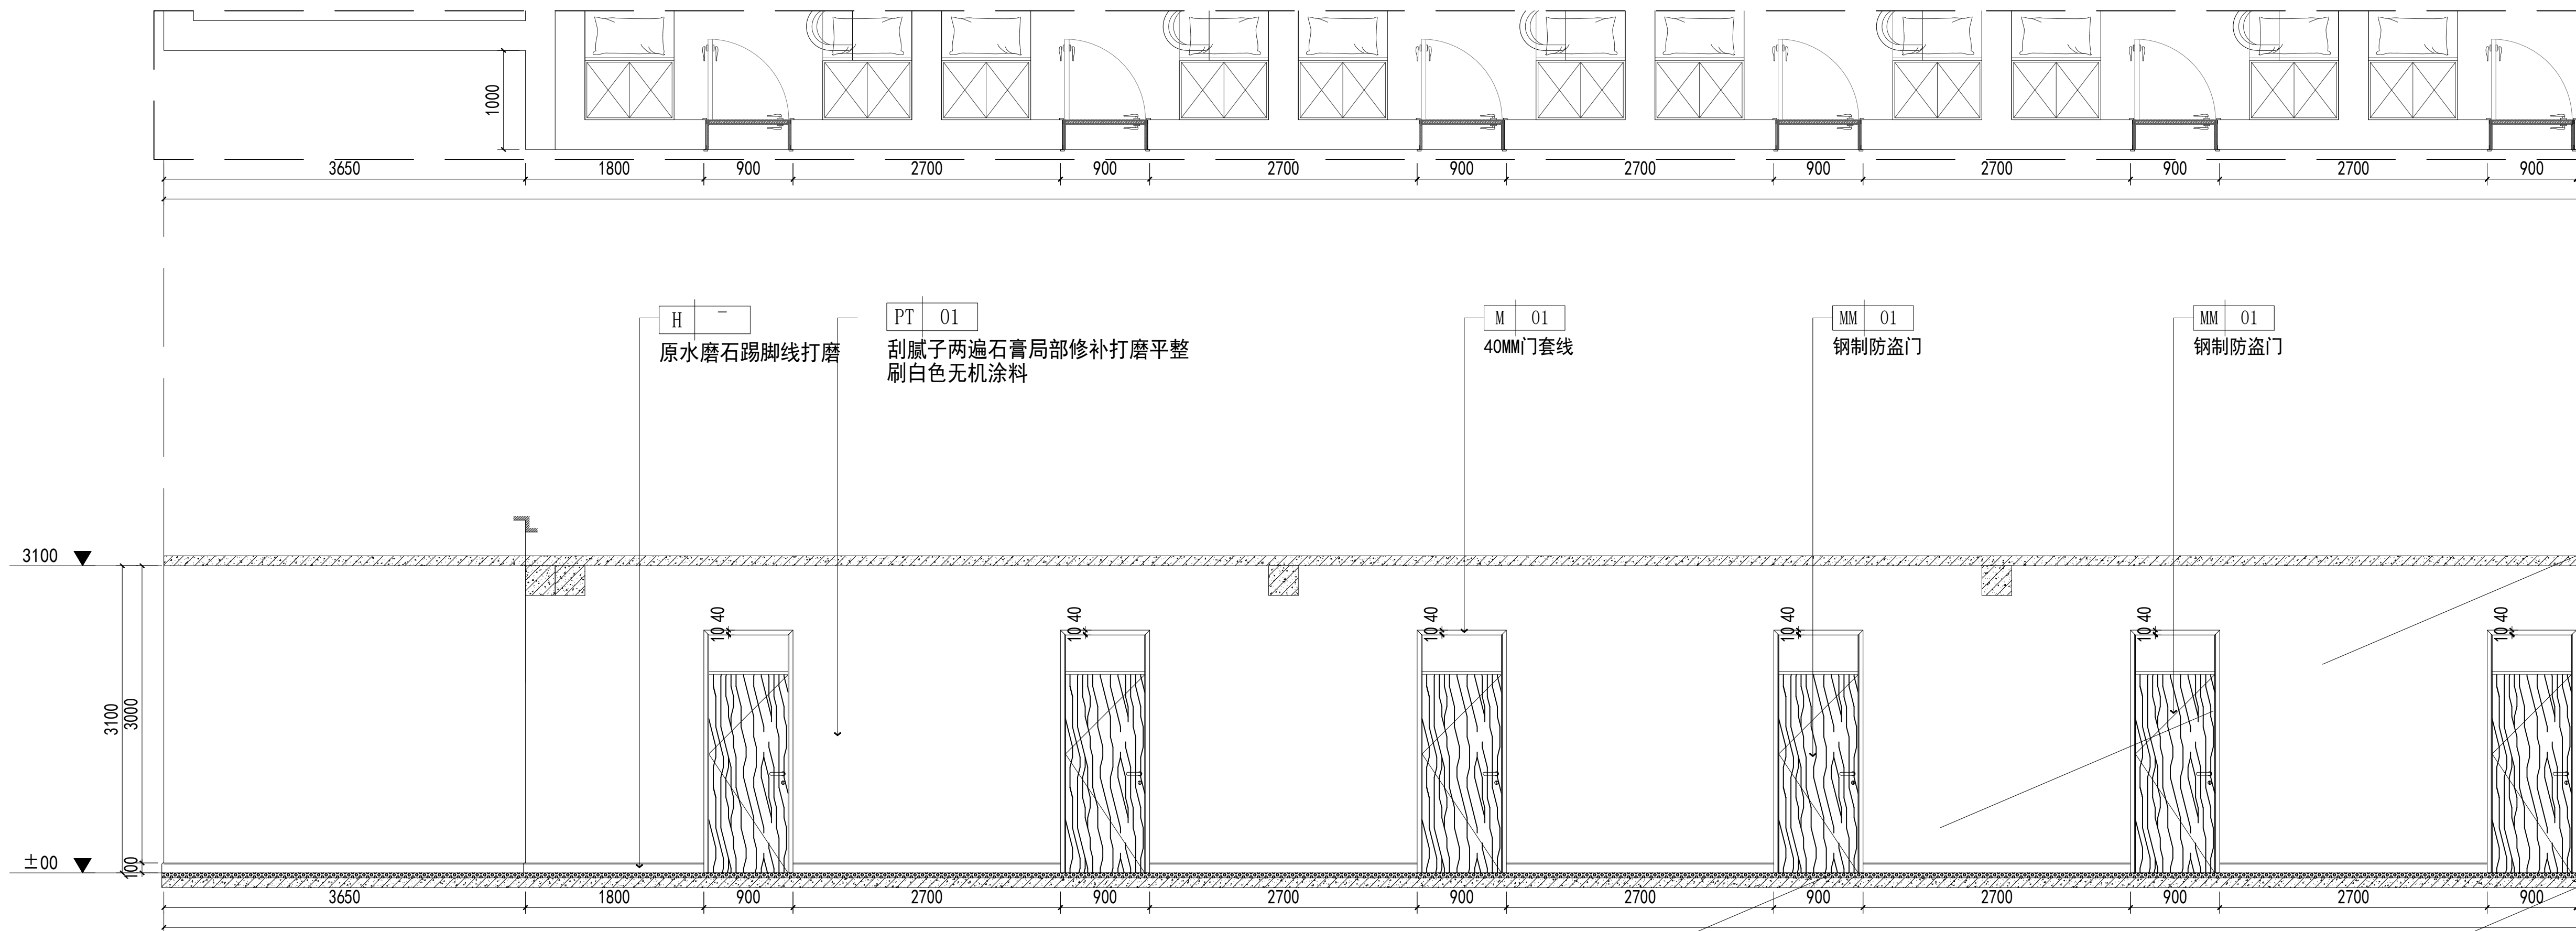
D 立面图 过道 SCALE 1:15

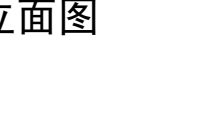项目二维码		
(无二维码图纸无效)		
项目编号		-
会 签 栏	专 业	签 名
	建 筑	
	结 构	
	给排水	
	电 气	
	暖 通	
设计单位		
		
大洲设计咨询集团有限公司		
证书编号: A232006431		
资质 业务 范围	建筑行业（建筑工程、人防工程） 风景园林工程设计专项 市政行业、水利工程 公路行业（公路） 电力行业（送电工程、变电工程）	
建设单位		
新疆农业大学		
项目名称	新疆农业大学4号学生宿舍楼整体维修改造项目	
工程名称	4号宿舍楼改造	
	姓 名	签 名
审 核	王龙亚	
项目负责人	张成俊	
专业负责人	王龙亚	
校 对	陈昌青	
设 计	杨海江	
绘 图	杨海江	
图 纸 名 称	过道C/D立面图	
专 业	建筑	
图 号	EL-19	
日 期	2026. 01	
执业专用章		
(按规定加盖)		
出图专用章		
本图须加盖出图签章, 否则一律无效		







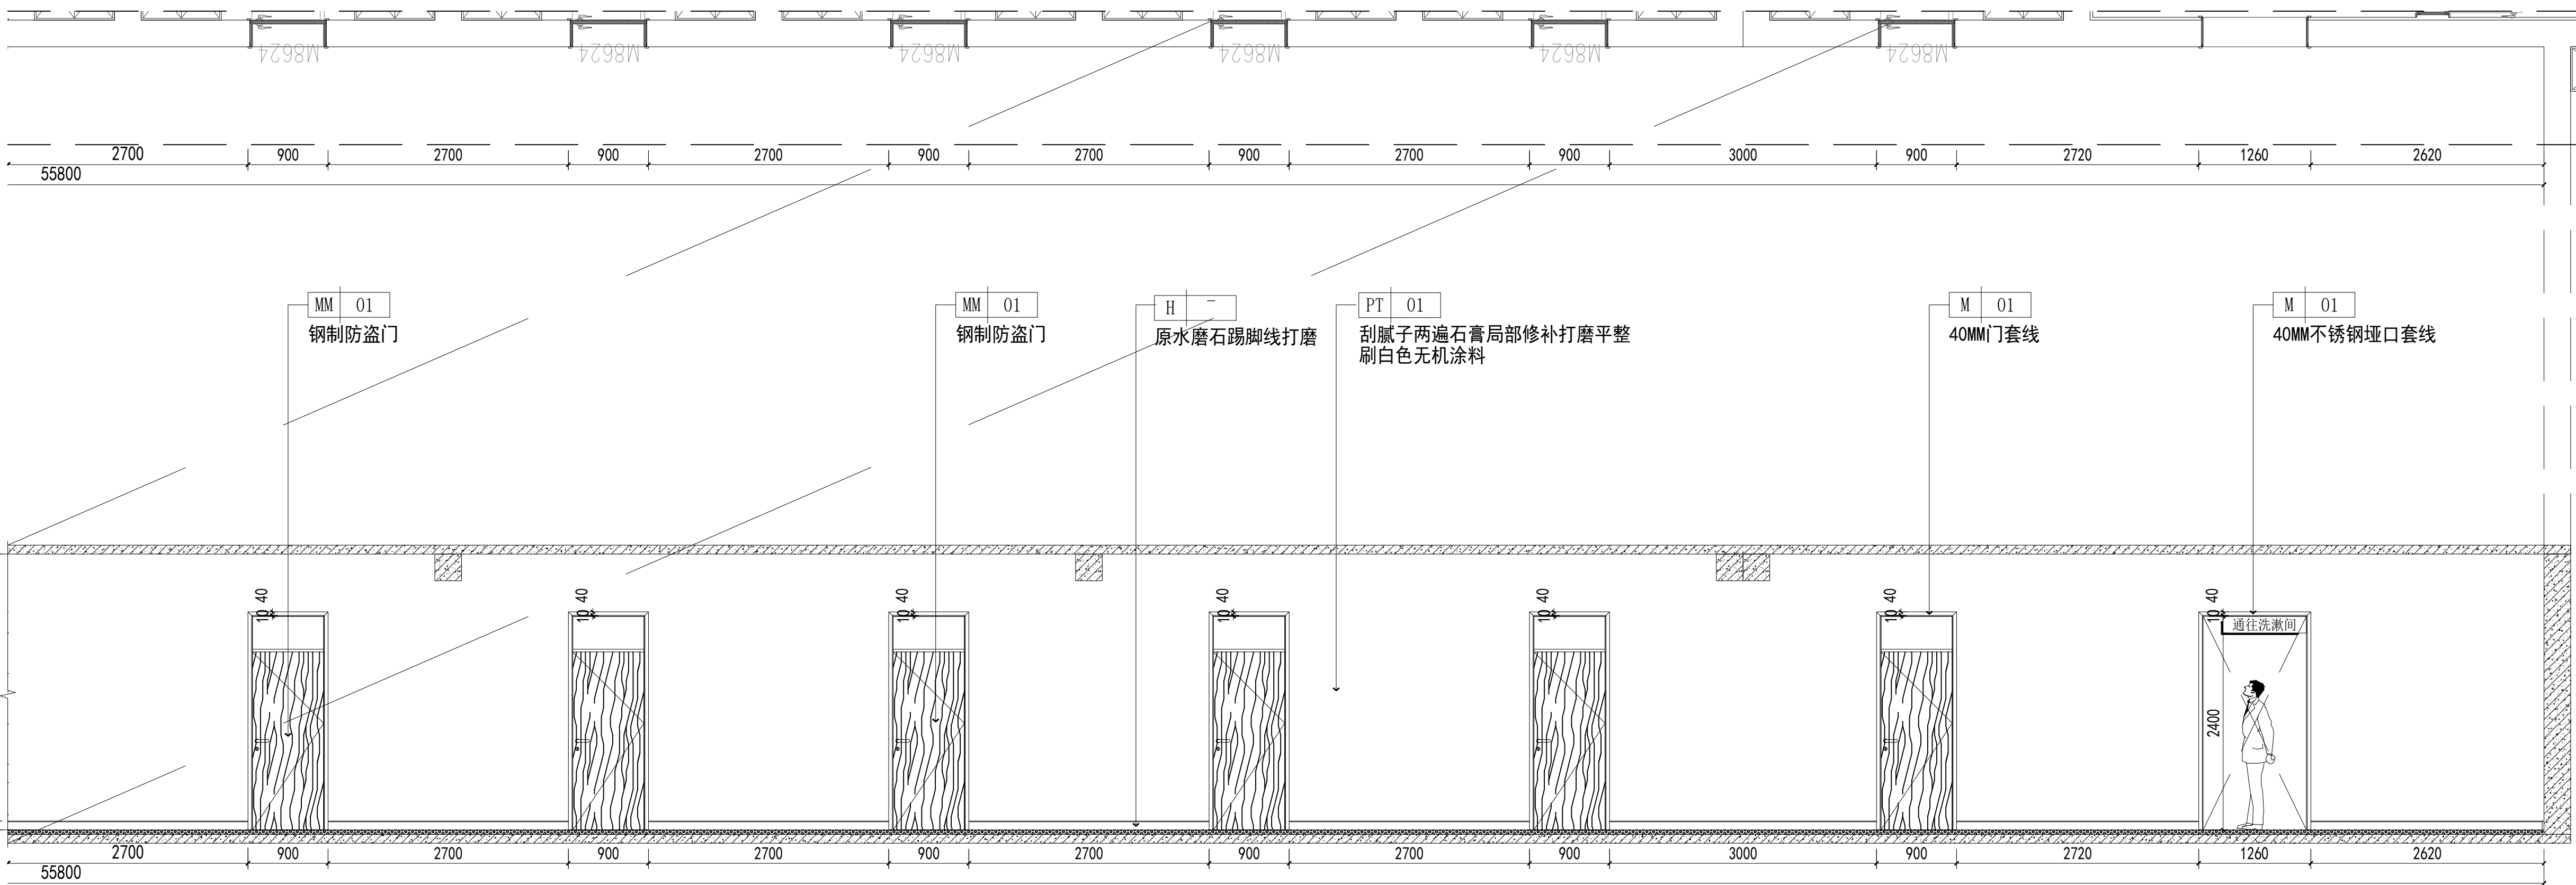
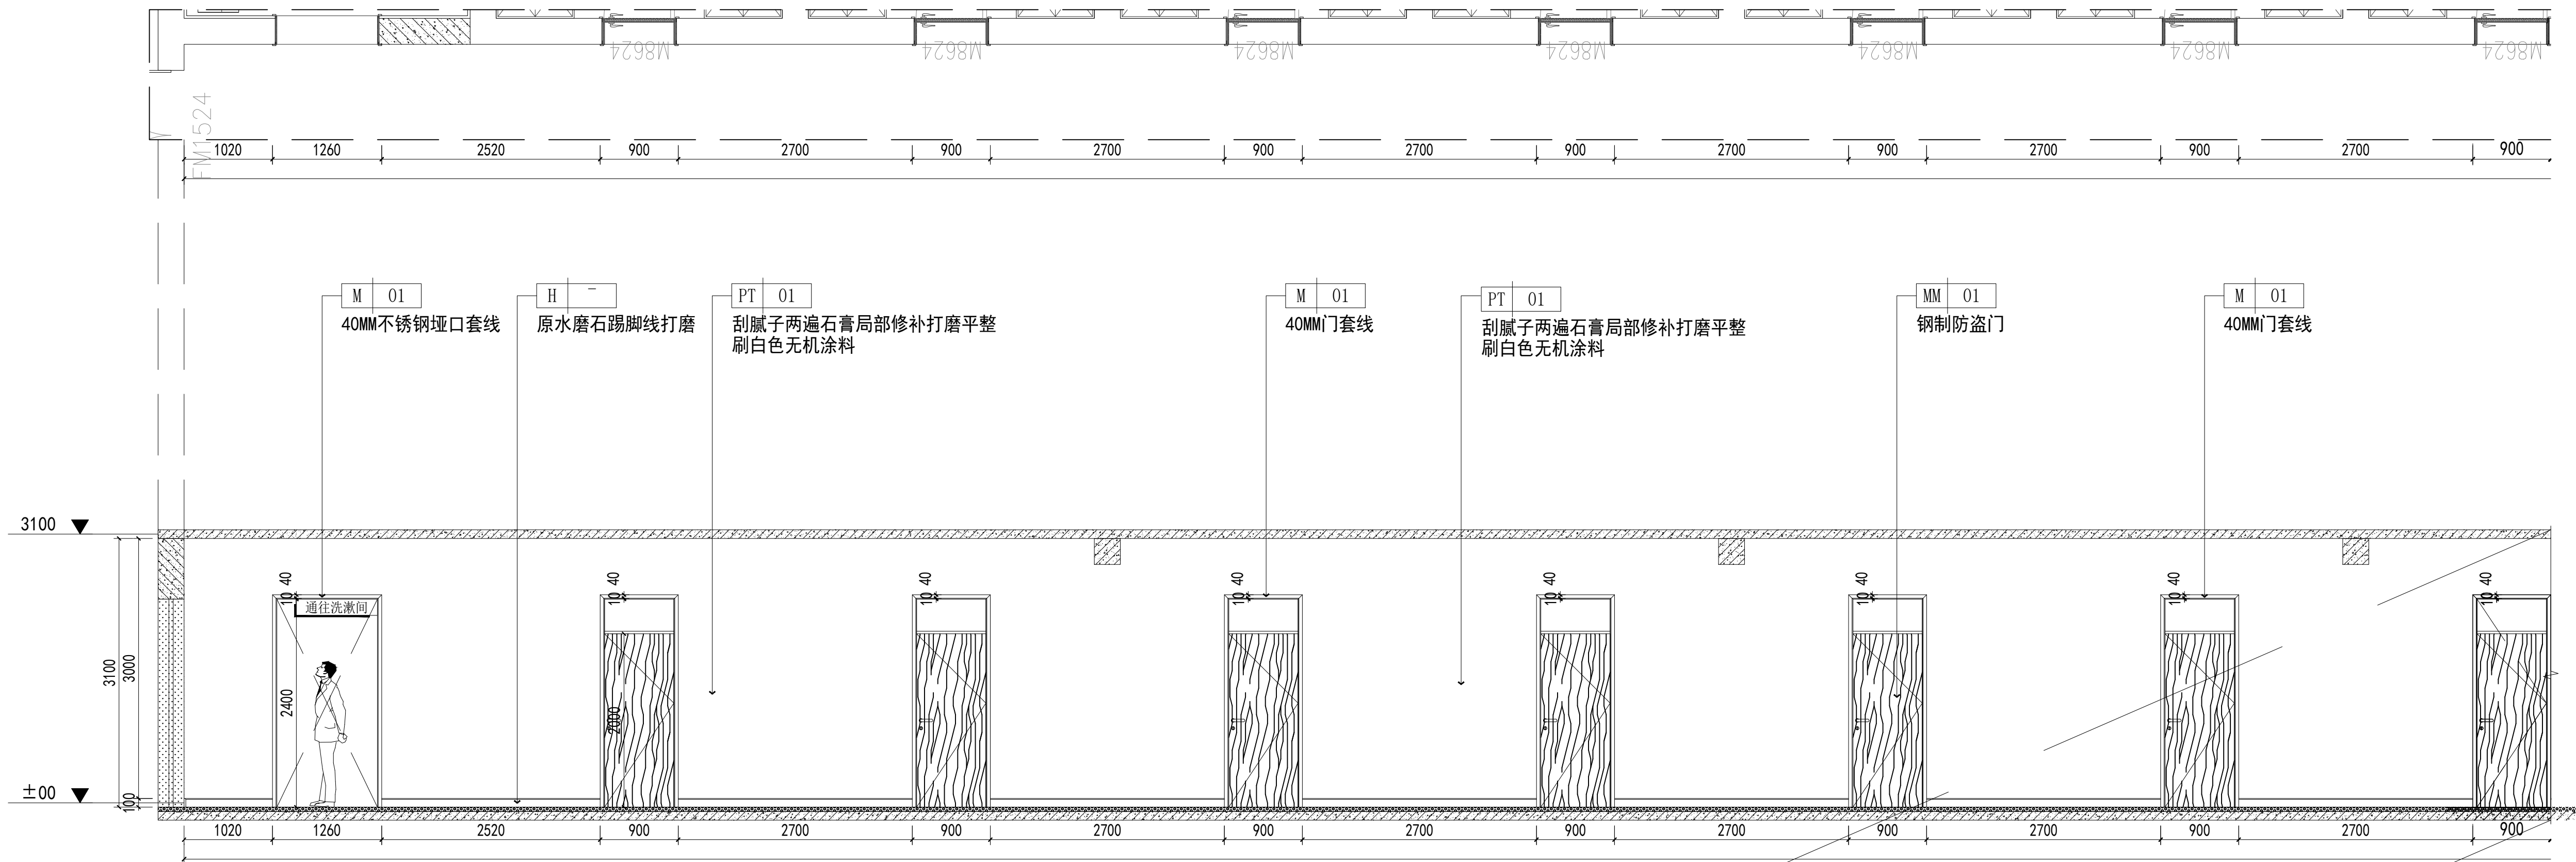



E
- 立面图
过道
SCALE 1:45

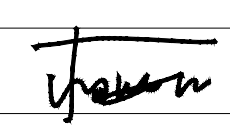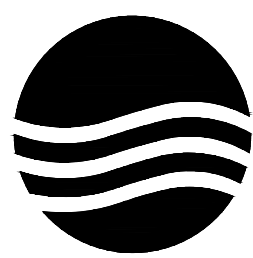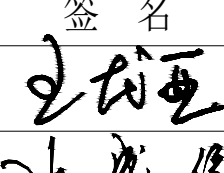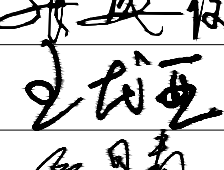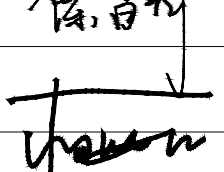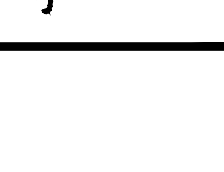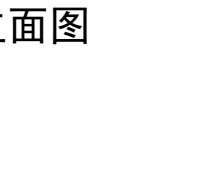项目二维码		
(无二维码图纸无效)		
项目编号		-
会 签 栏	专 业	签 名
	建 筑	
	结 构	
	给排水	
	电 气	
	暖 通	
设计单位		
		
大洲设计咨询集团有限公司		
证书编号: A232006431		
资 质 业 务 范 围	建筑行业（建筑工程、人防工程） 风景园林工程设计专项 市政行业、水利工程 公路行业（公路） 电力行业（送电工程、变电工程）	
建设单位		
新疆农业大学		
项目名称	新疆农业大学4号学生宿舍 楼整体维修改造项目	
工程名称	4号宿舍楼改造	
	姓 名	签 名
审 核	王龙亚	
项目负责人	张成俊	
专业负责人	王龙亚	
校 对	陈昌青	
设 计	杨海江	
绘 图	杨海江	
图 纸 名 称	过道E立面图	
专 业	建筑	
图 号	EL-20	
日 期	2026. 01	
执业专用章		
(按规定加盖)		
出图专用章		
本图须加盖出图签章, 否则一律无效		




F
-
过道
立面图
SCALE 1:40

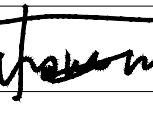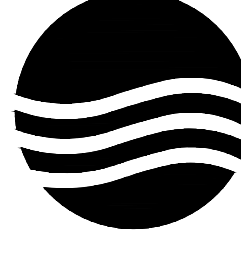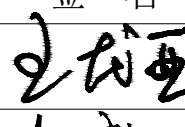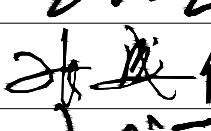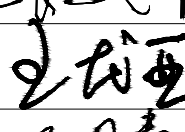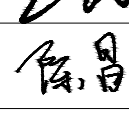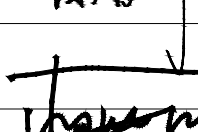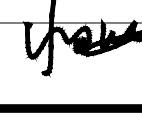项目二维码		
(无二维码图纸无效)		
项目编号		-
会签栏	专 业	签 名
	建 筑	
	结 构	
	给排水	
	电 气	
	暖 通	
设计单位		
<div></div> <div>大洲设计咨询集团有限公司</div> <div>证书编号: A232006431</div>		
资质业务范围	建筑行业（建筑工程、人防工程） 风景园林工程设计专项 市政行业、水利工程 公路行业（公路） 电力行业（送电工程、变电工程）	
建设单位		
新疆农业大学		
项目名称	新疆农业大学4号学生宿舍楼整体维修改造项目	
工程名称	4号宿舍楼改造	
	姓 名	签 名
审 核	王龙亚	
项目负责人	张成俊	
专业负责人	王龙亚	
校 对	陈昌青	
设 计	杨海江	
绘 图	杨海江	
图 纸 名 称	过道F立面图	
专 业	建筑	
图 号	EL-21	
日 期	2026.01	
执业专用章		
(按规定加盖)		
出图专用章		
本图须加盖出图签章,否则一律无效		

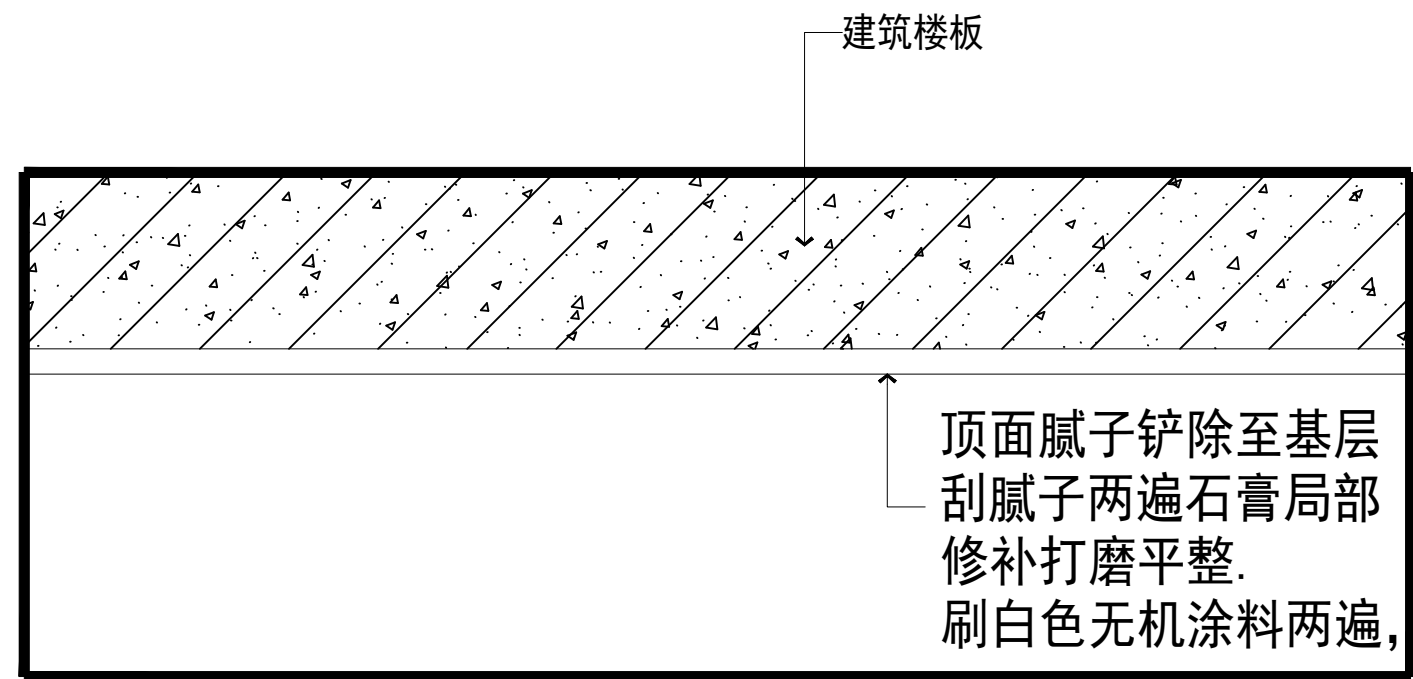


顶面腻子铲除至基层
刮腻子两遍石膏局部修补打磨平整。
刷白色无机涂料两遍








A
—
楼梯间、过道、宿舍顶面通用节点
节点大样图
SCALE 1:3

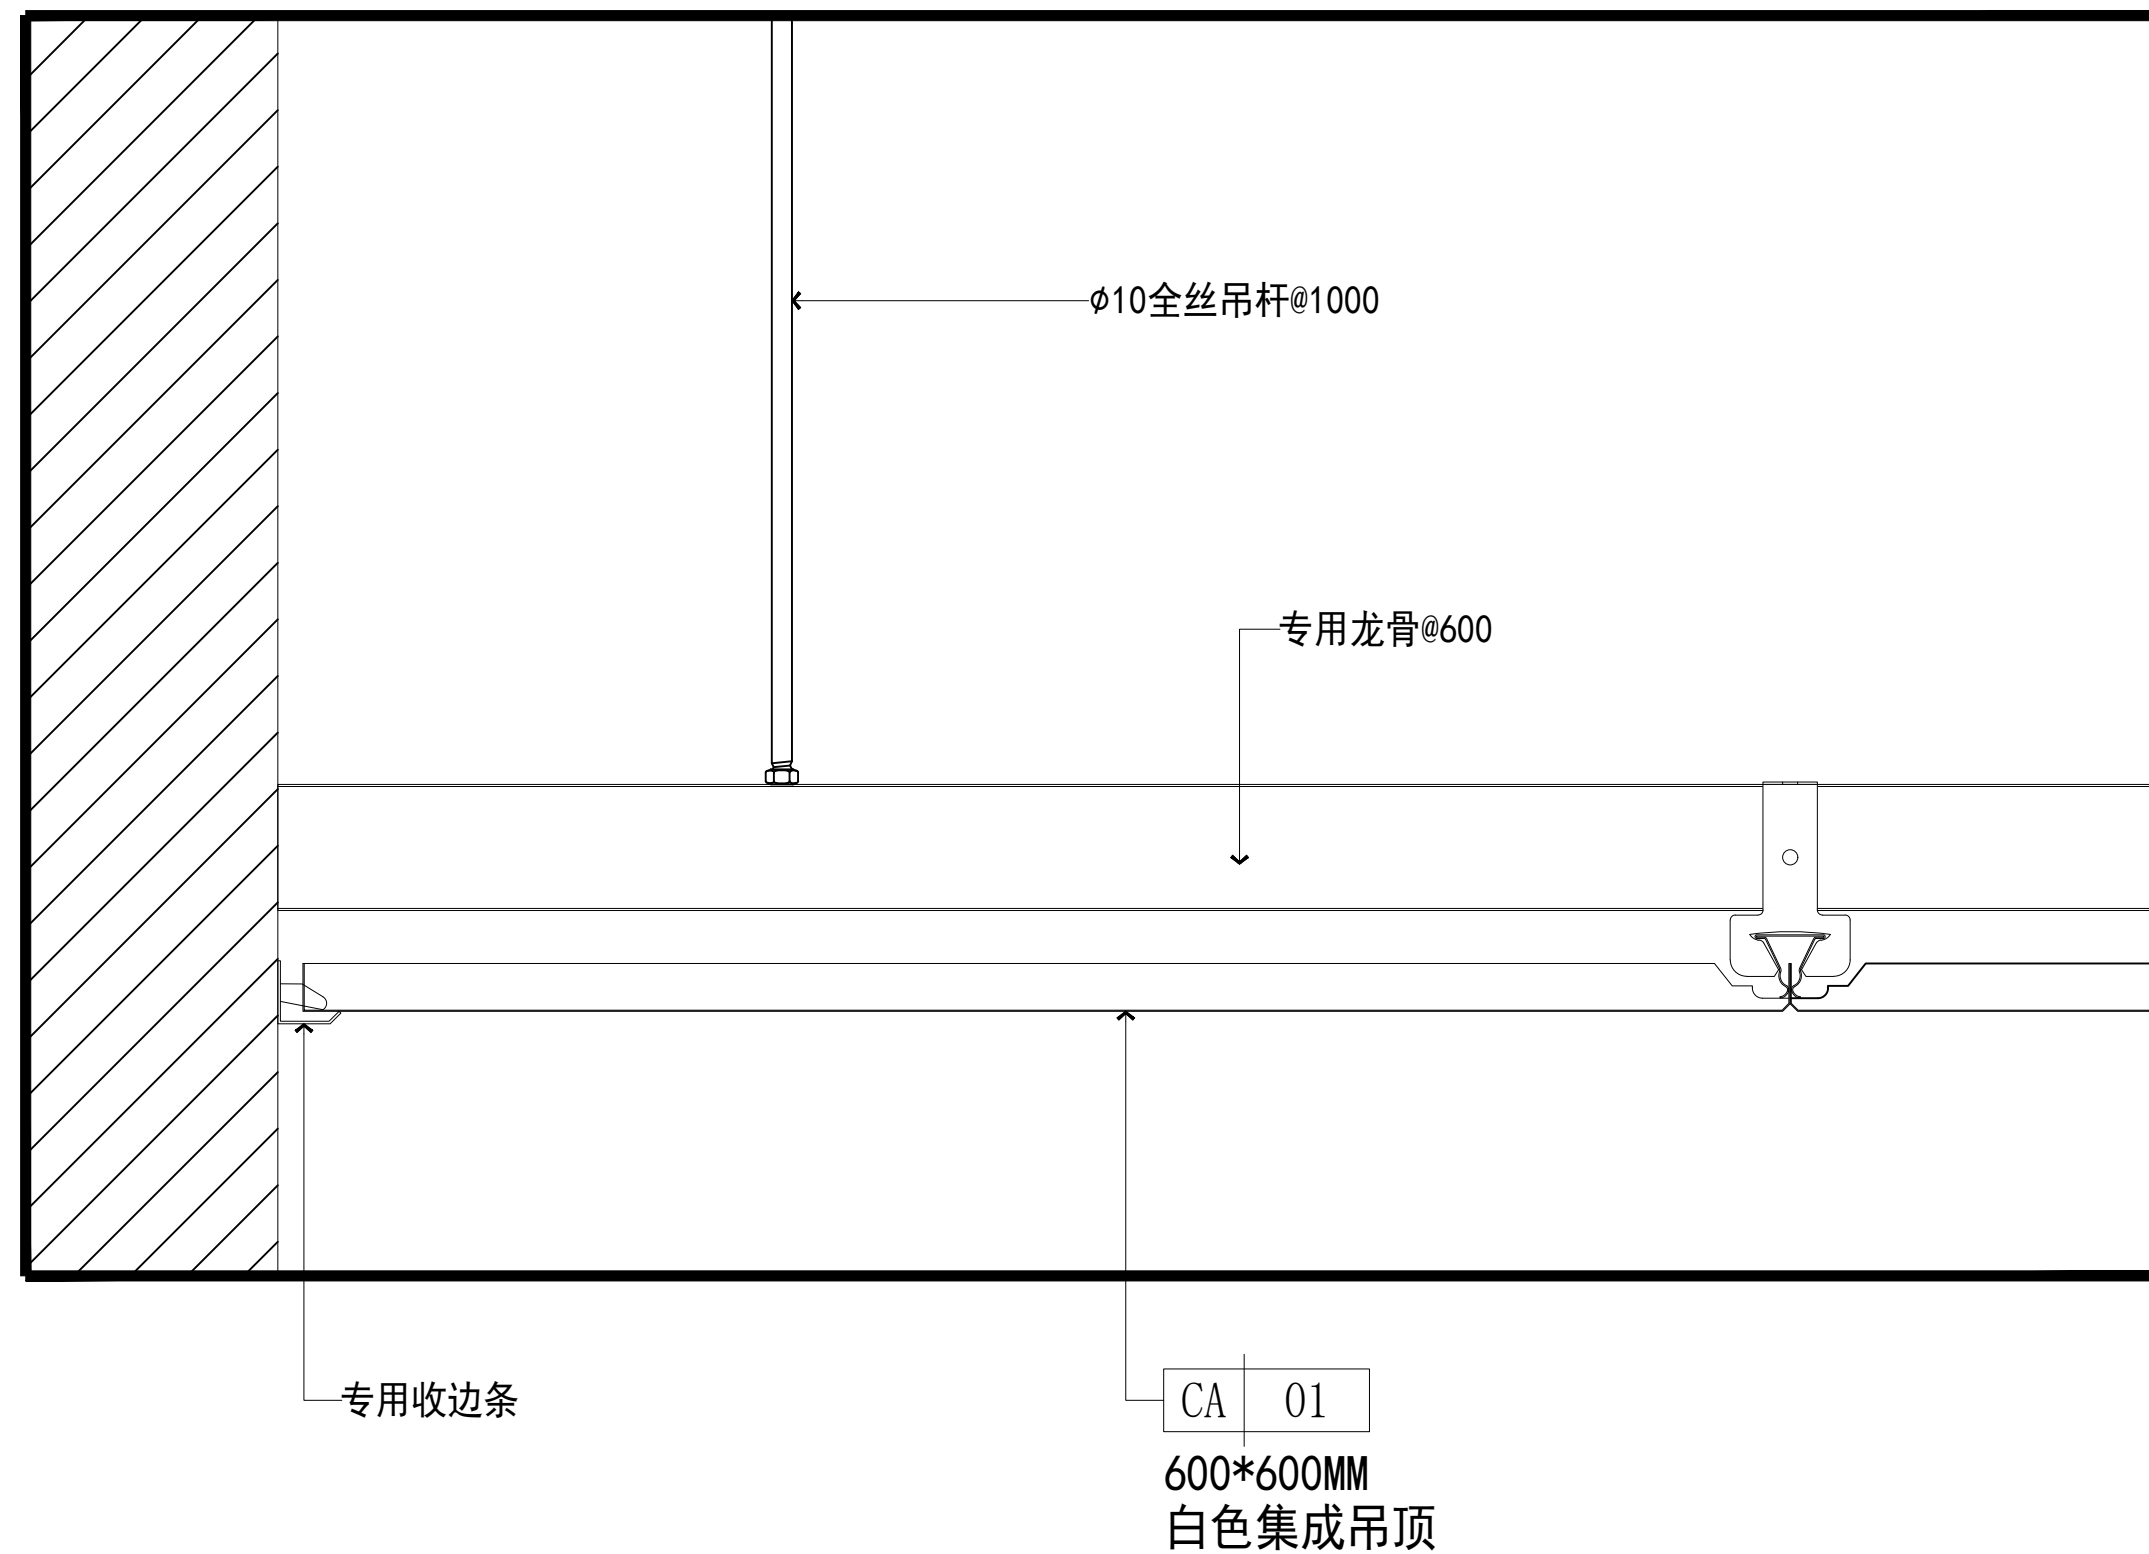


B
—
卫生间集成吊顶通用节点
节点大样图
SCALE 1:3

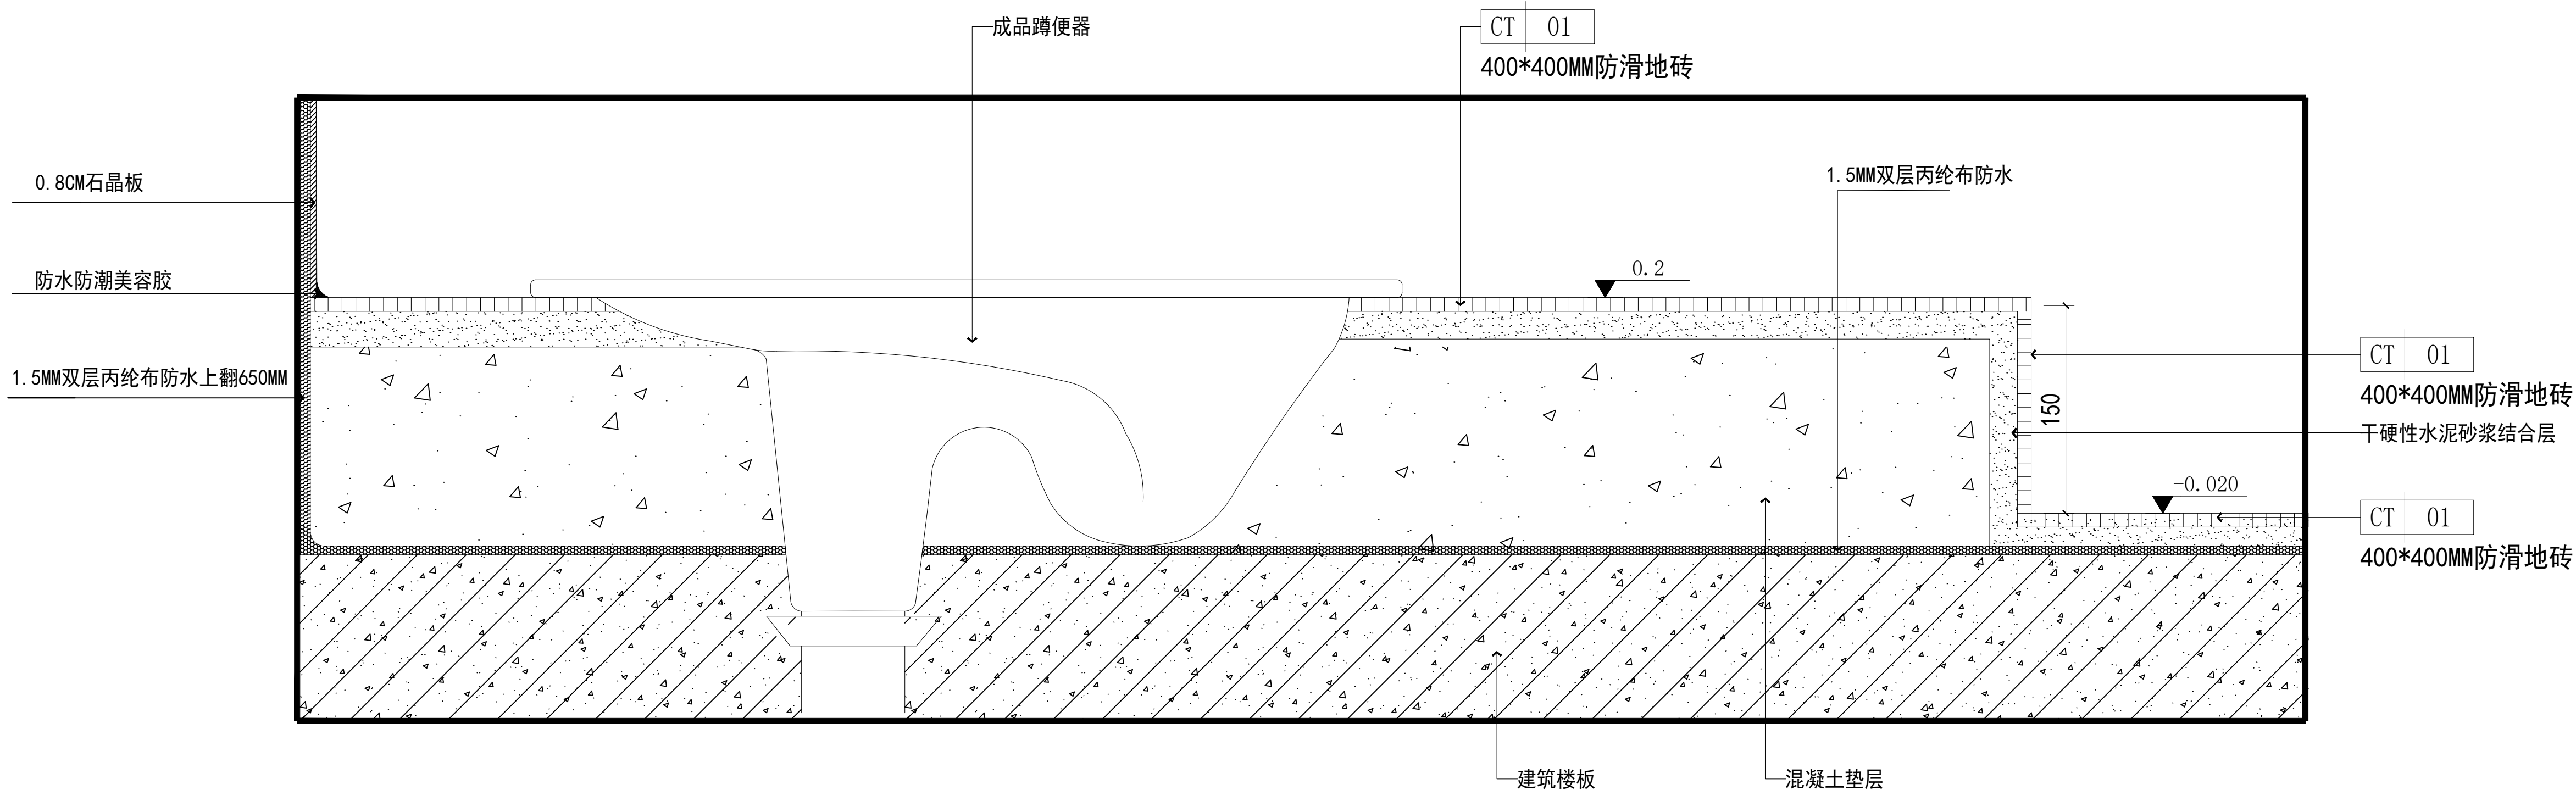


C
—
蹲便器地台通用节点
节点大样图
SCALE 1:3

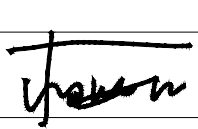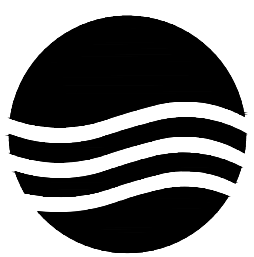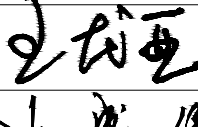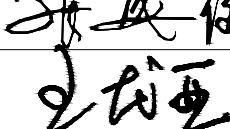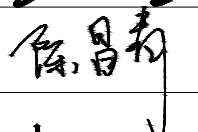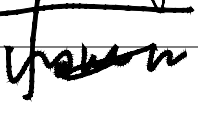
项目二维码			
(无二维码图纸无效)			
项目编号		-	
会 签 栏	专 业	签 名	
	建 筑		
	结 构		
	给排水		
	电 气		
	暖 通		
	设计单位		
			
大洲设计咨询集团有限公司			
证书编号: A232006431			
资 质 业 务 范 围	建筑行业（建筑工程、人防工程）		
	风景园林工程设计专项		
	市政行业、水利工程		
	公路行业（公路）		
	电力行业（送电工程、变电工程）		
建设单位			
新疆农业大学			
项目名称		新疆农业大学4号学生宿舍楼整体维修改造项目	
工程名称		4号宿舍楼改造	
		姓 名	签 名
审 核		王龙亚	
项目负责人		张成俊	
专业负责人		王龙亚	
校 对		陈昌青	
设 计		杨海江	
绘 图		杨海江	
图 纸 名 称	节点大样图一		
专 业	建筑		
图 号	DT-01		
日 期	2026. 01		
执业专用章			
(按规定加盖)			
出图专用章			
本图须加盖出图签章, 否则一律无效			

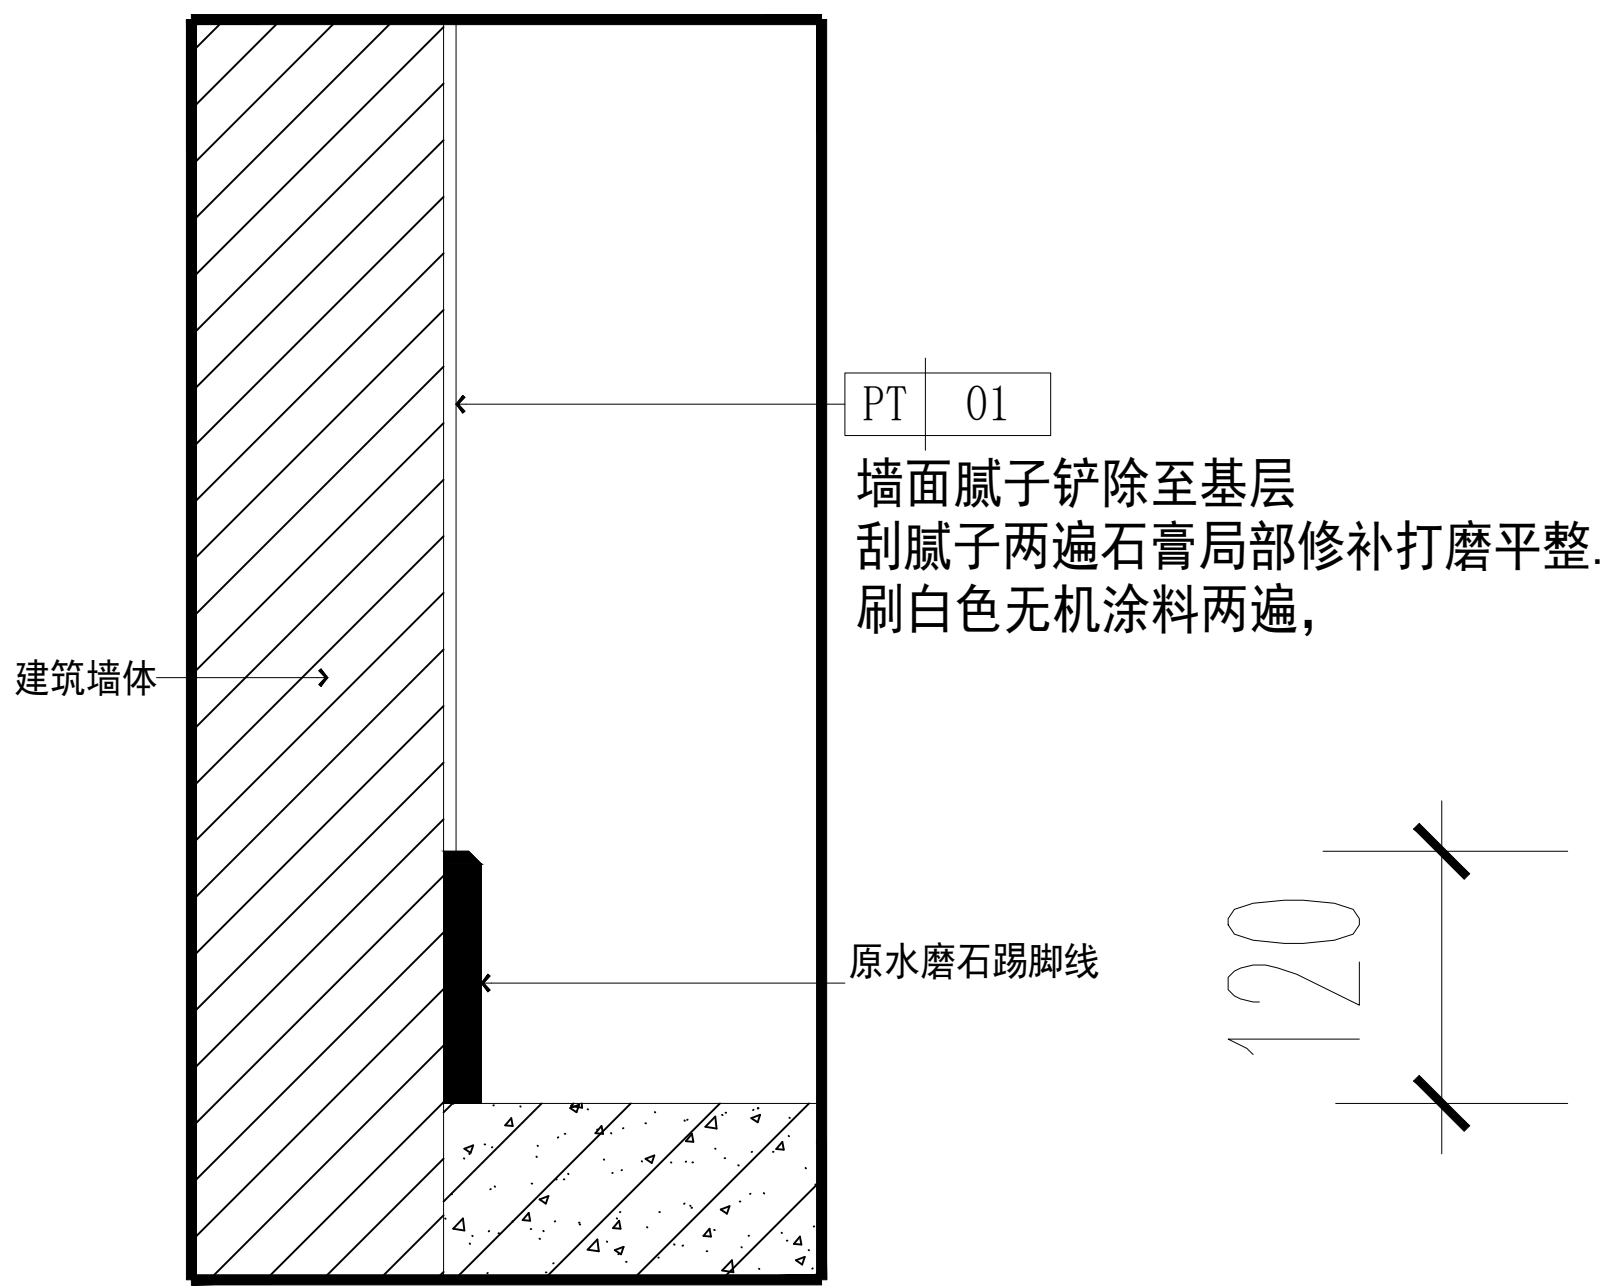


A
节点大样图
乳胶漆墙面通用节点
SCALE 1:3

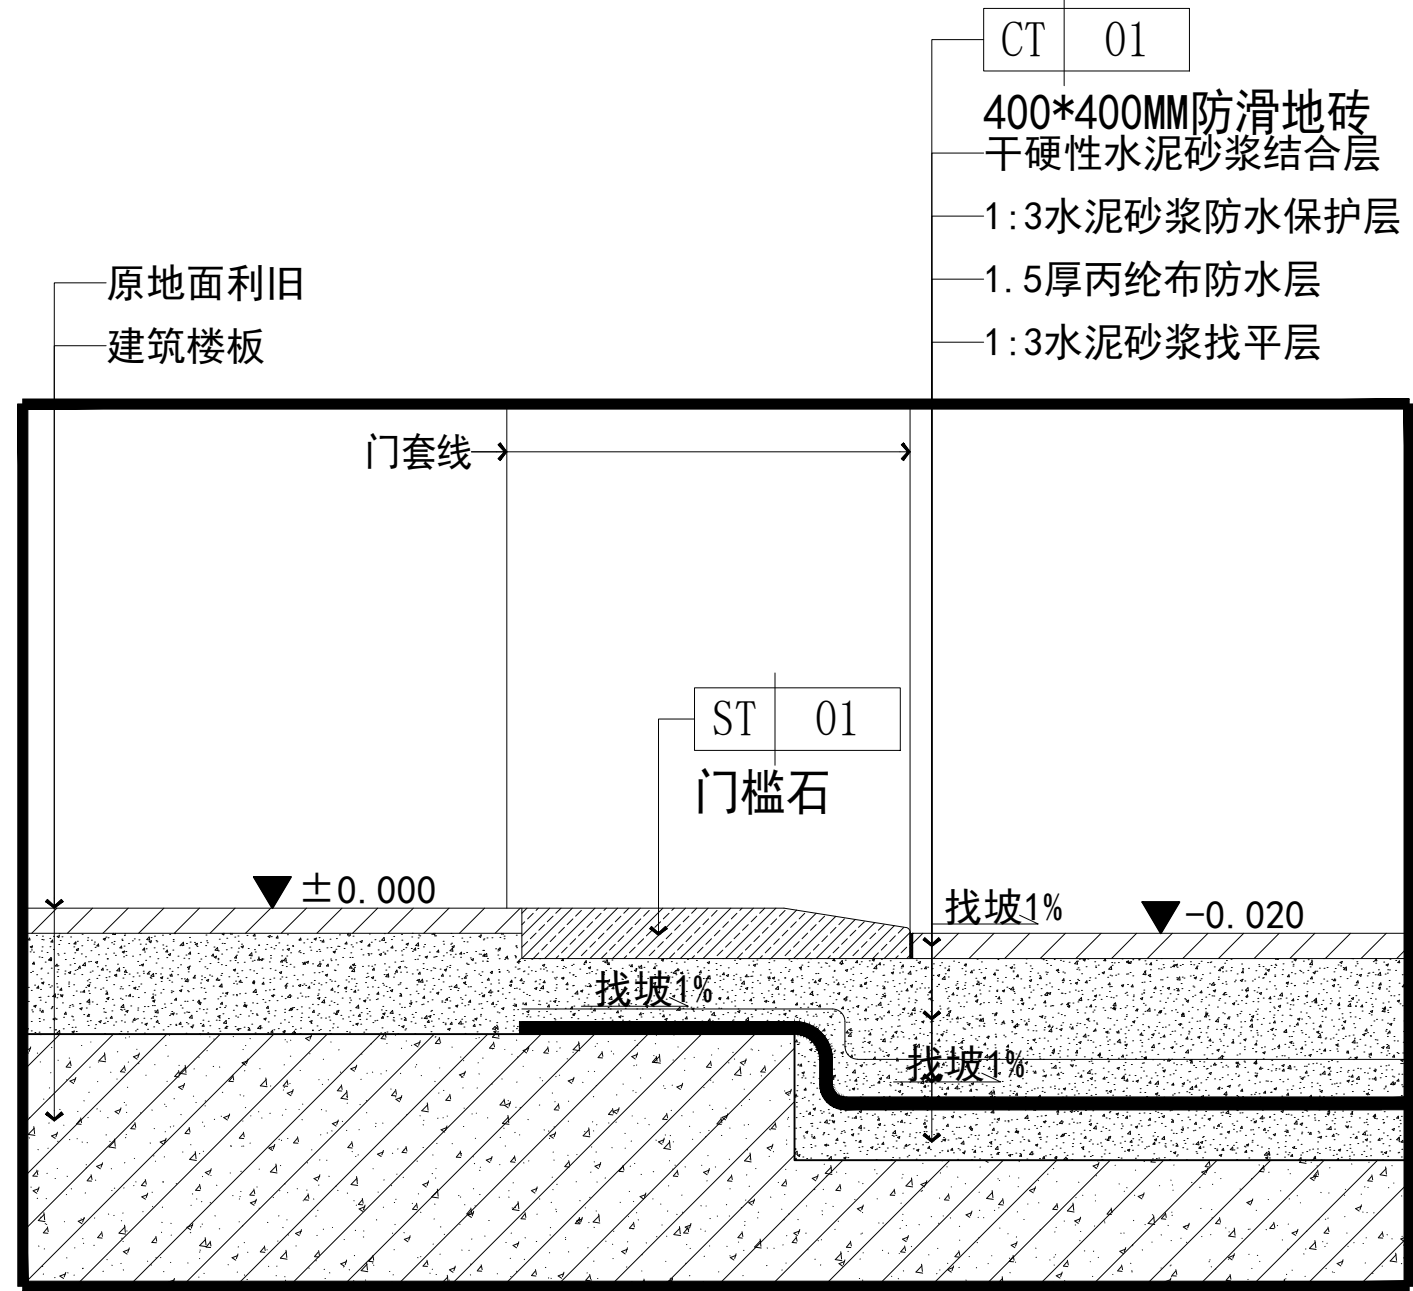





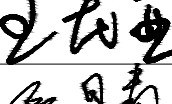
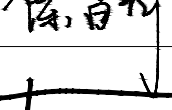

B
节点大样图
卫生间接楼道地面通用节点
SCALE 1:3

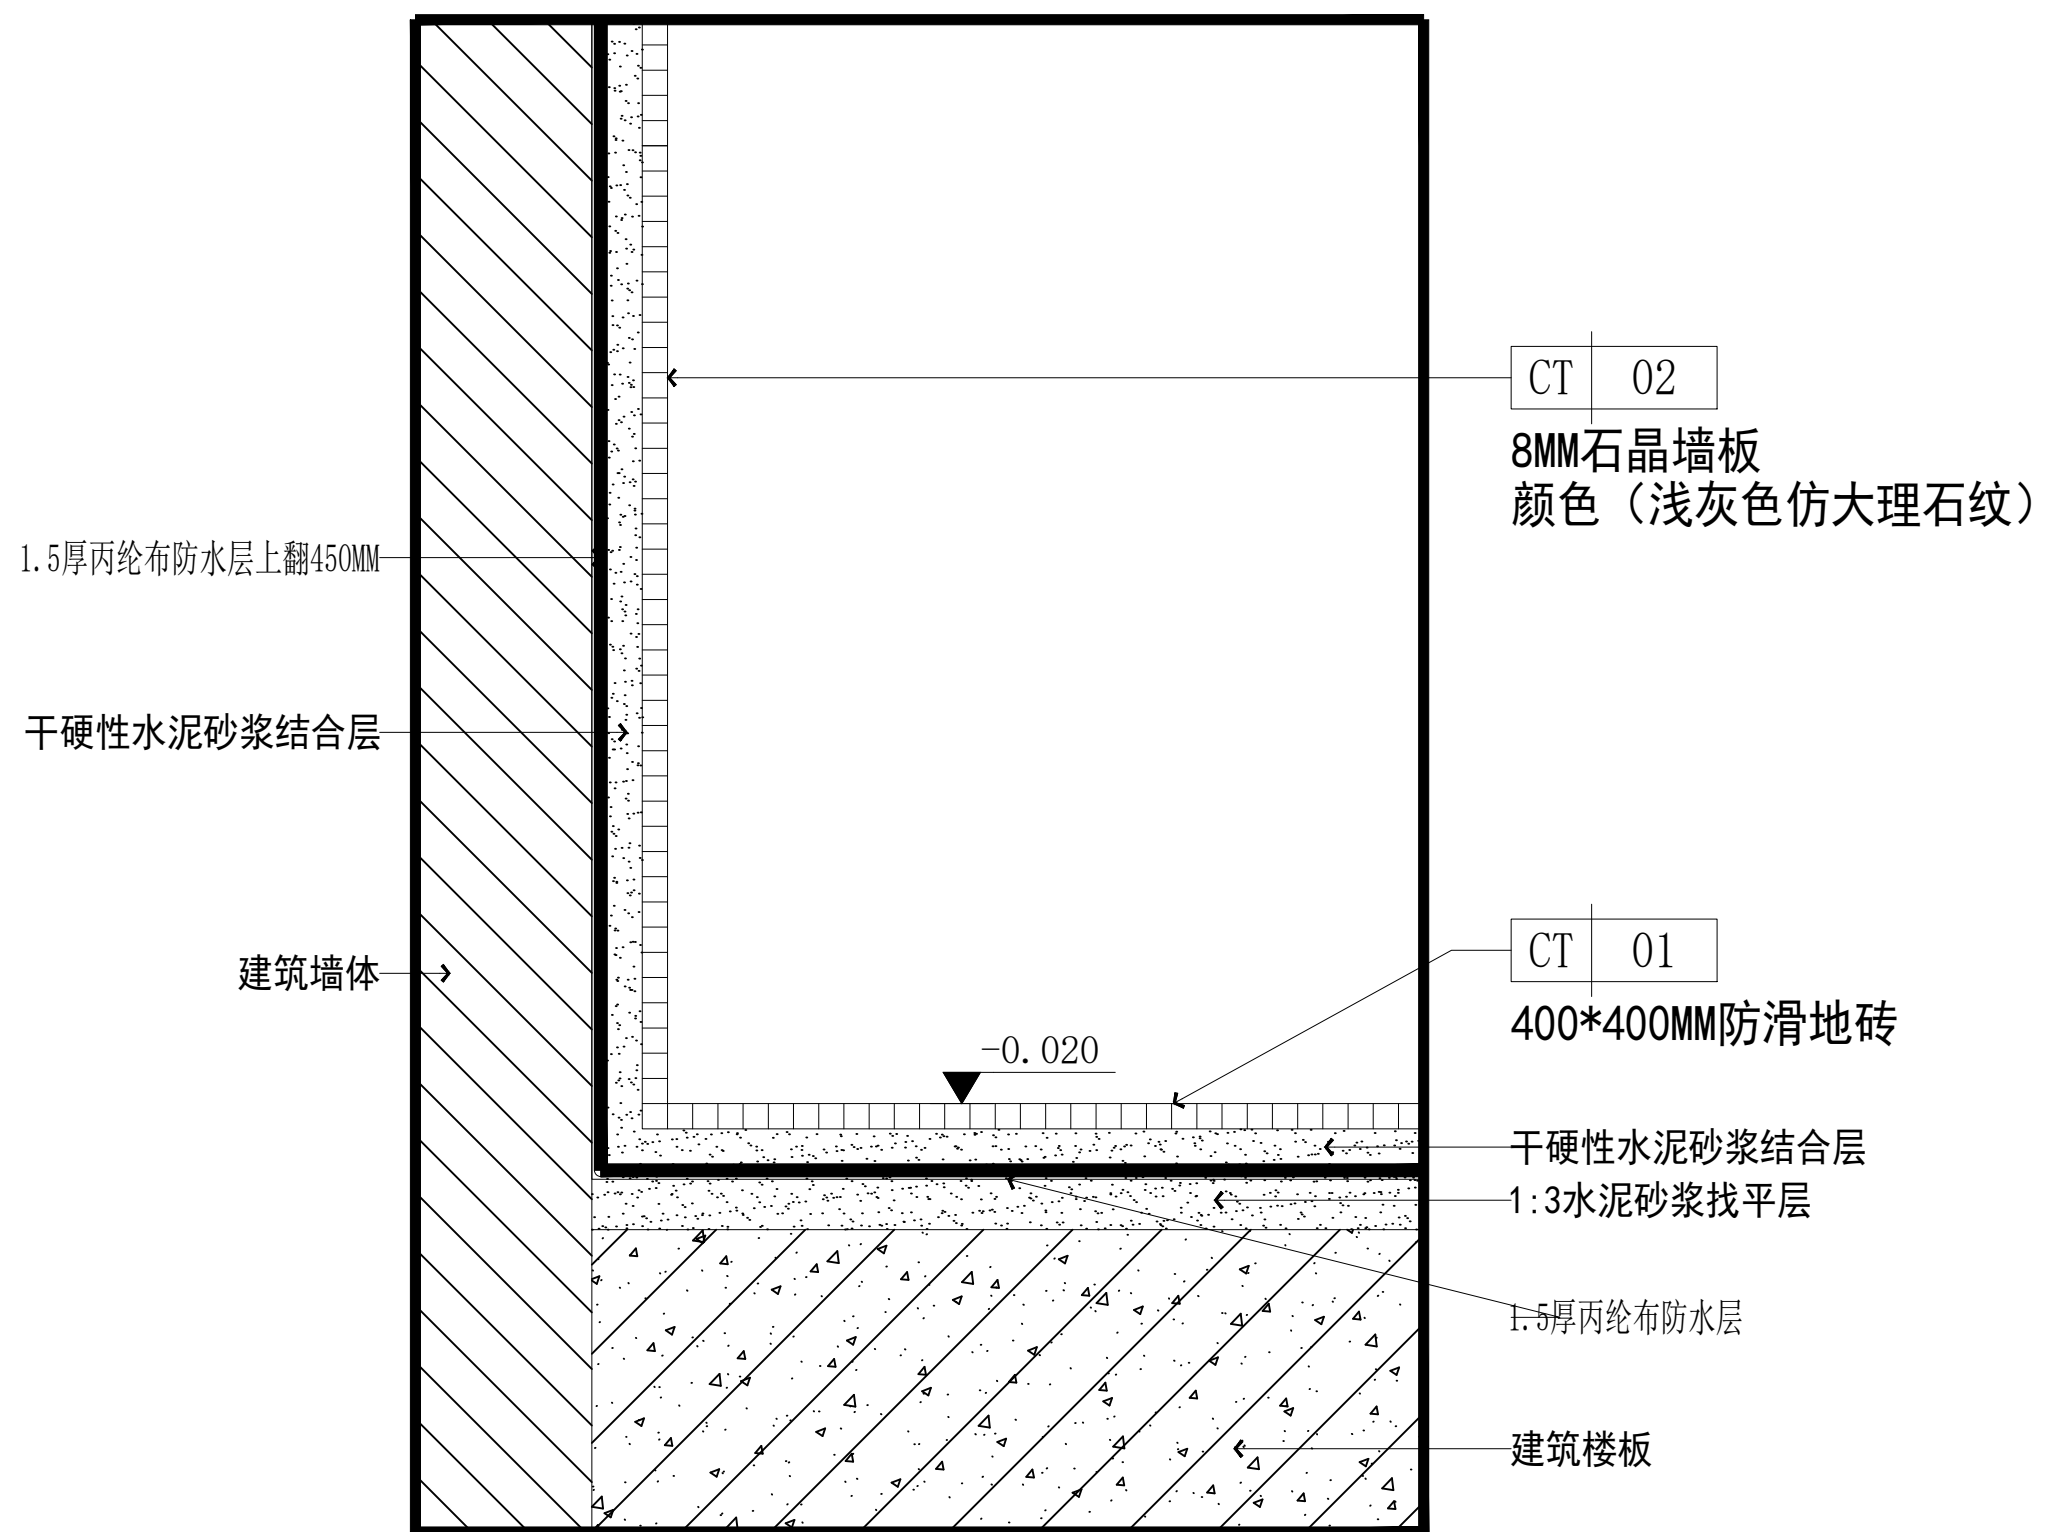


C
节点大样图
卫生间墙地面通用节点
SCALE 1:3

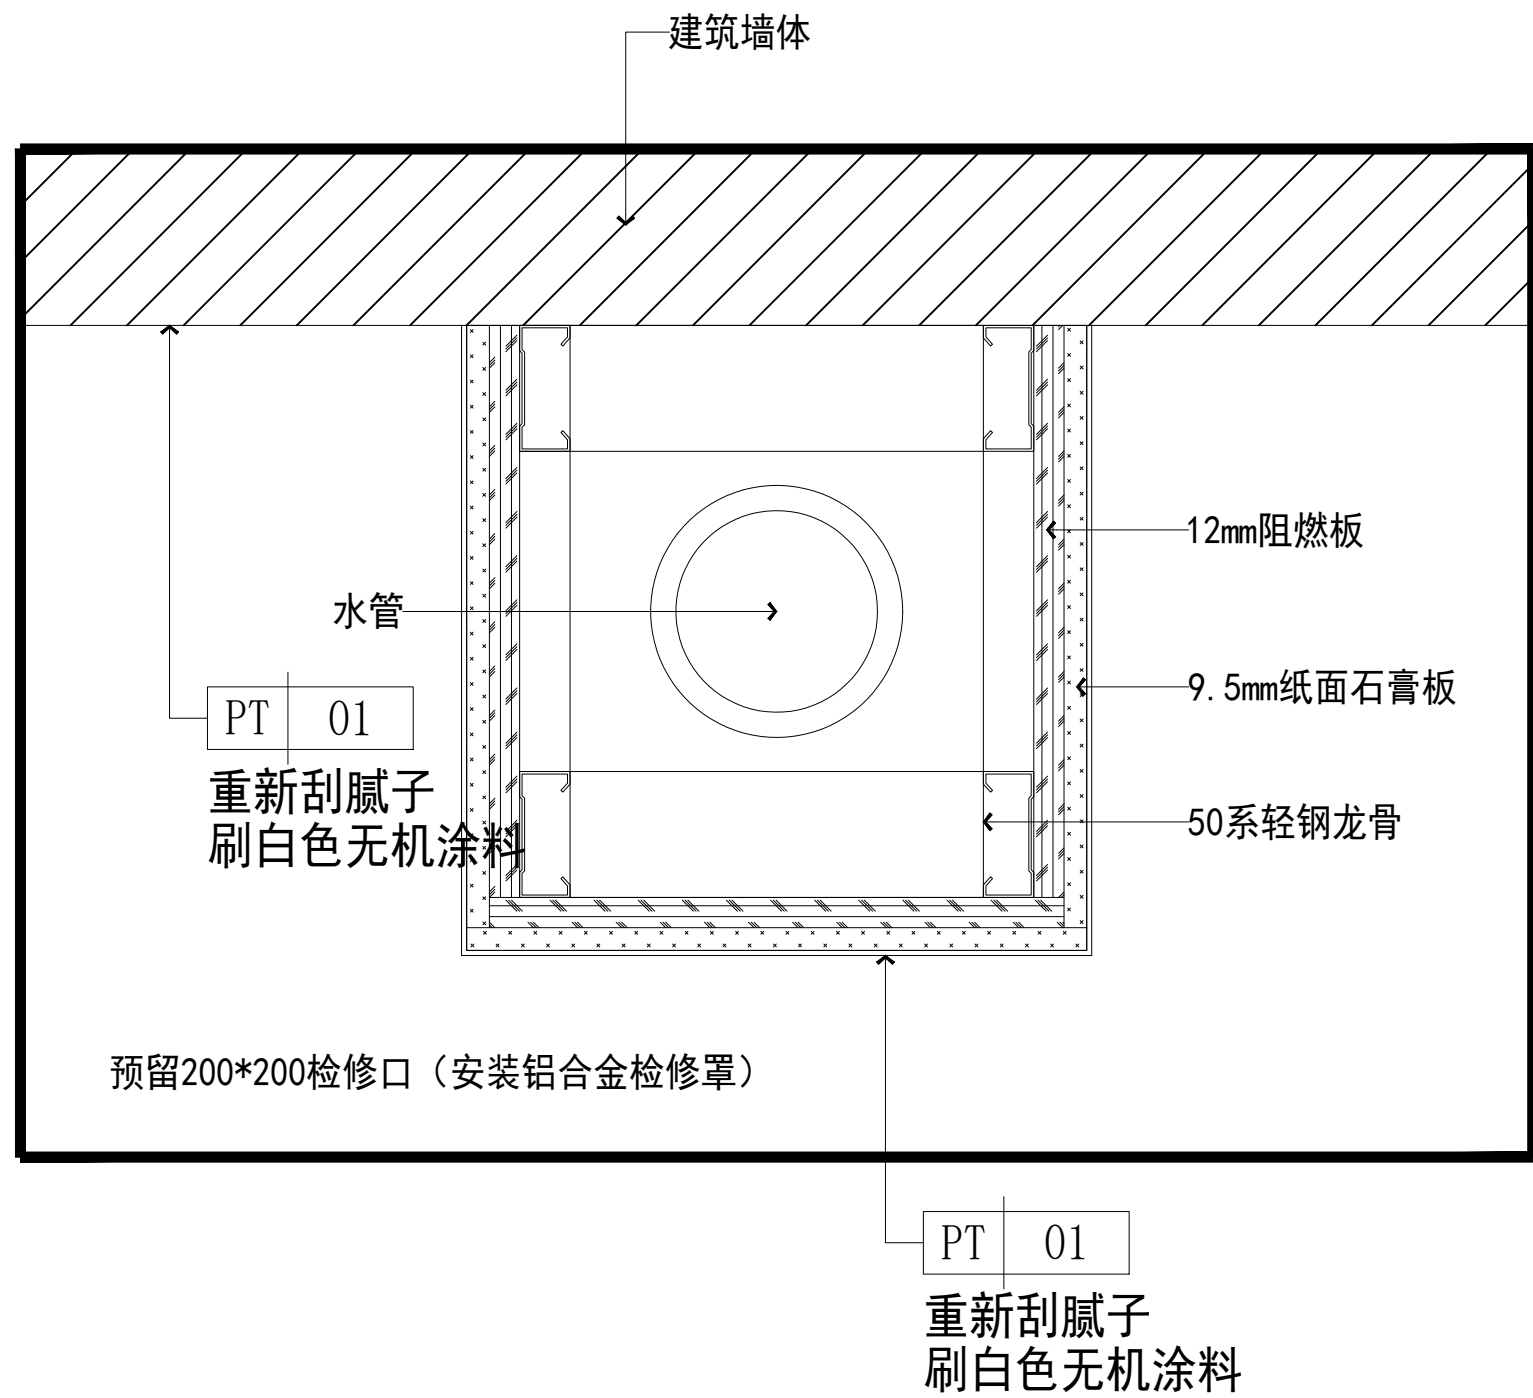


D
节点大样图
过道包立管通用节点
SCALE 1:3

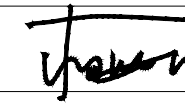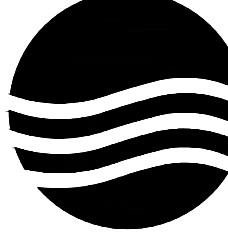
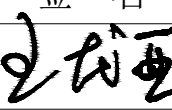
项目二维码		
(无二维码图纸无效)		
项目编号		-
会签栏	专 业	签 名
	建 筑	
	结 构	
	给排水	
	电 气	
暖通		
设计单位		
		
大洲设计咨询集团有限公司		
证书编号：A232006431		
资质证书业务范围	建筑行业（建筑工程、人防工程）	
	风景园林工程设计专项	
	市政行业、水利工程	
	公路行业（公路）	
	电力行业（送电工程、变电工程）	
建设单位		
新疆农业大学		
项目名称	新疆农业大学4号学生宿舍楼整体维修改造项目	
工程名称	4号宿舍楼改造	
审 核	姓 名	签 名
	王龙亚	
项目负责人	张成俊	
专业负责人	王龙亚	
校 对	陈昌青	
设 计	杨海江	
绘 图	杨海江	
图 纸 名 称	节点大样图二	
专 业	建筑	
图 号	DT-02	
日 期	2026.01	
执业专用章		
(按规定加盖)		
出图专用章		
本图须加盖出图签章,否则一律无效		



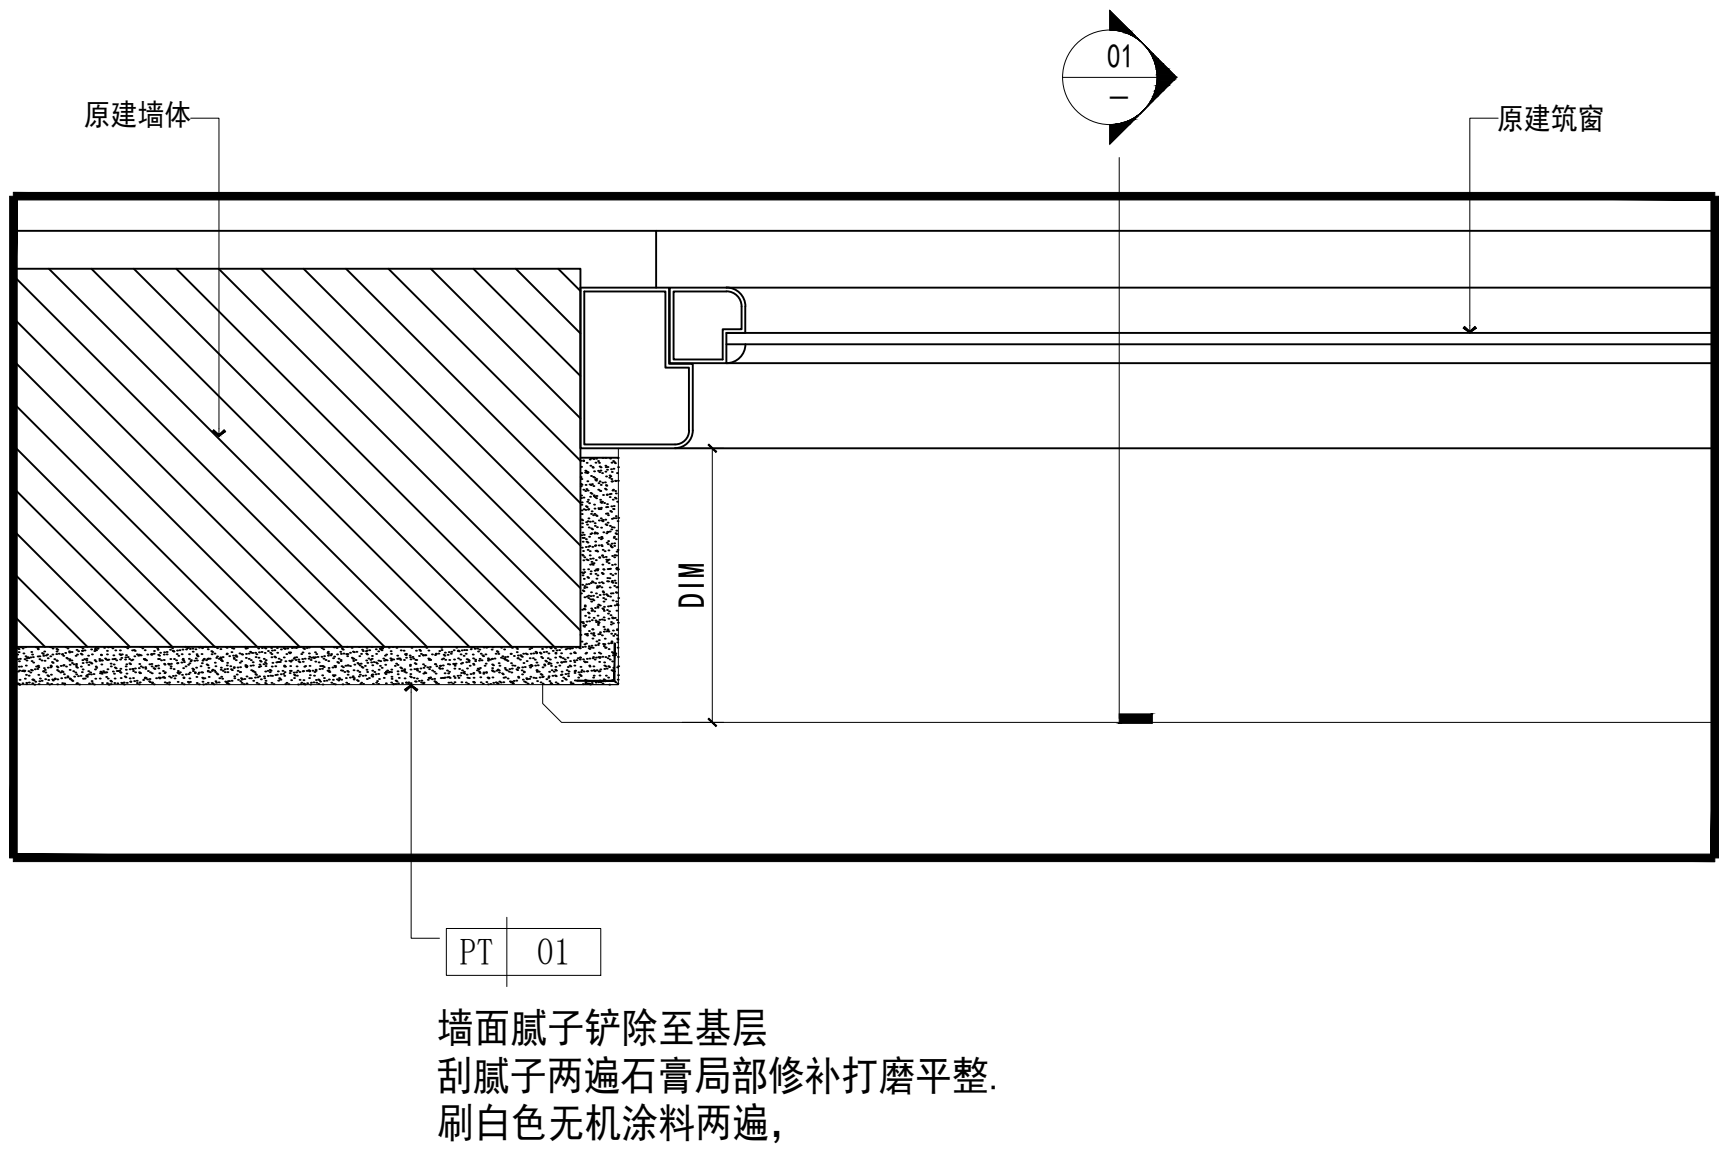

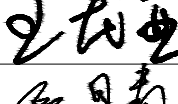
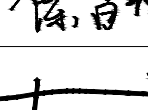



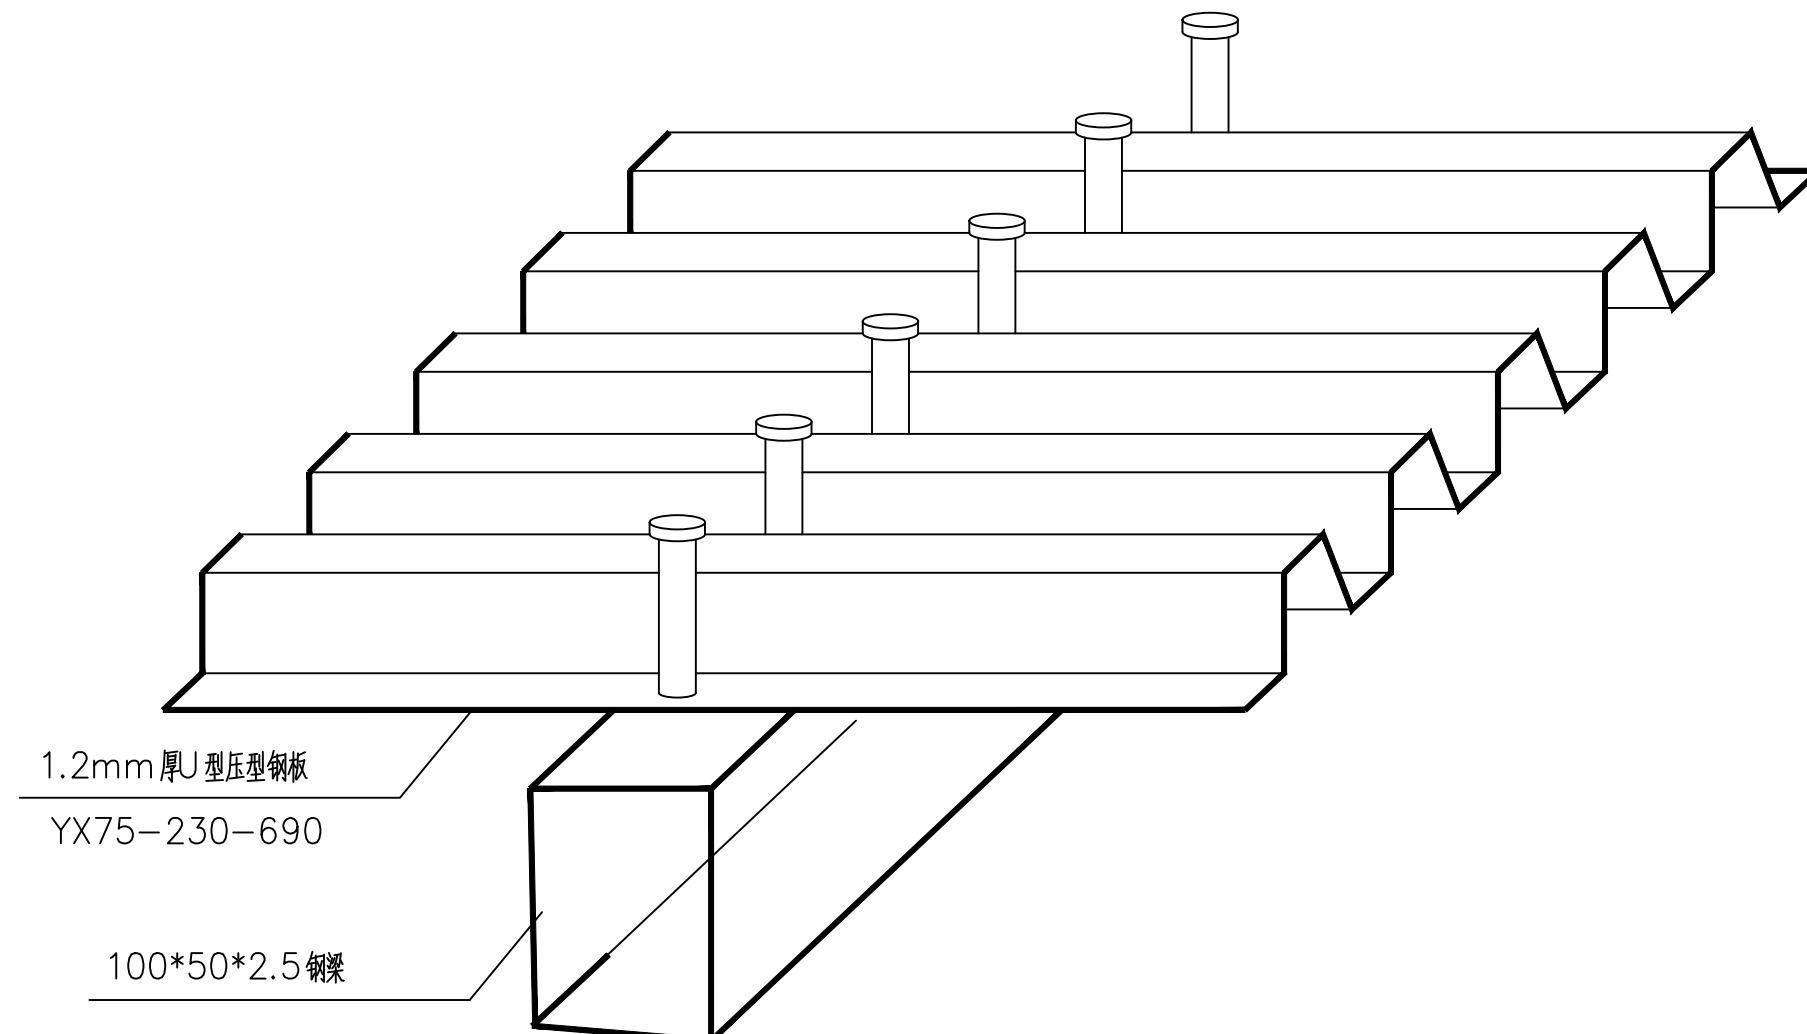
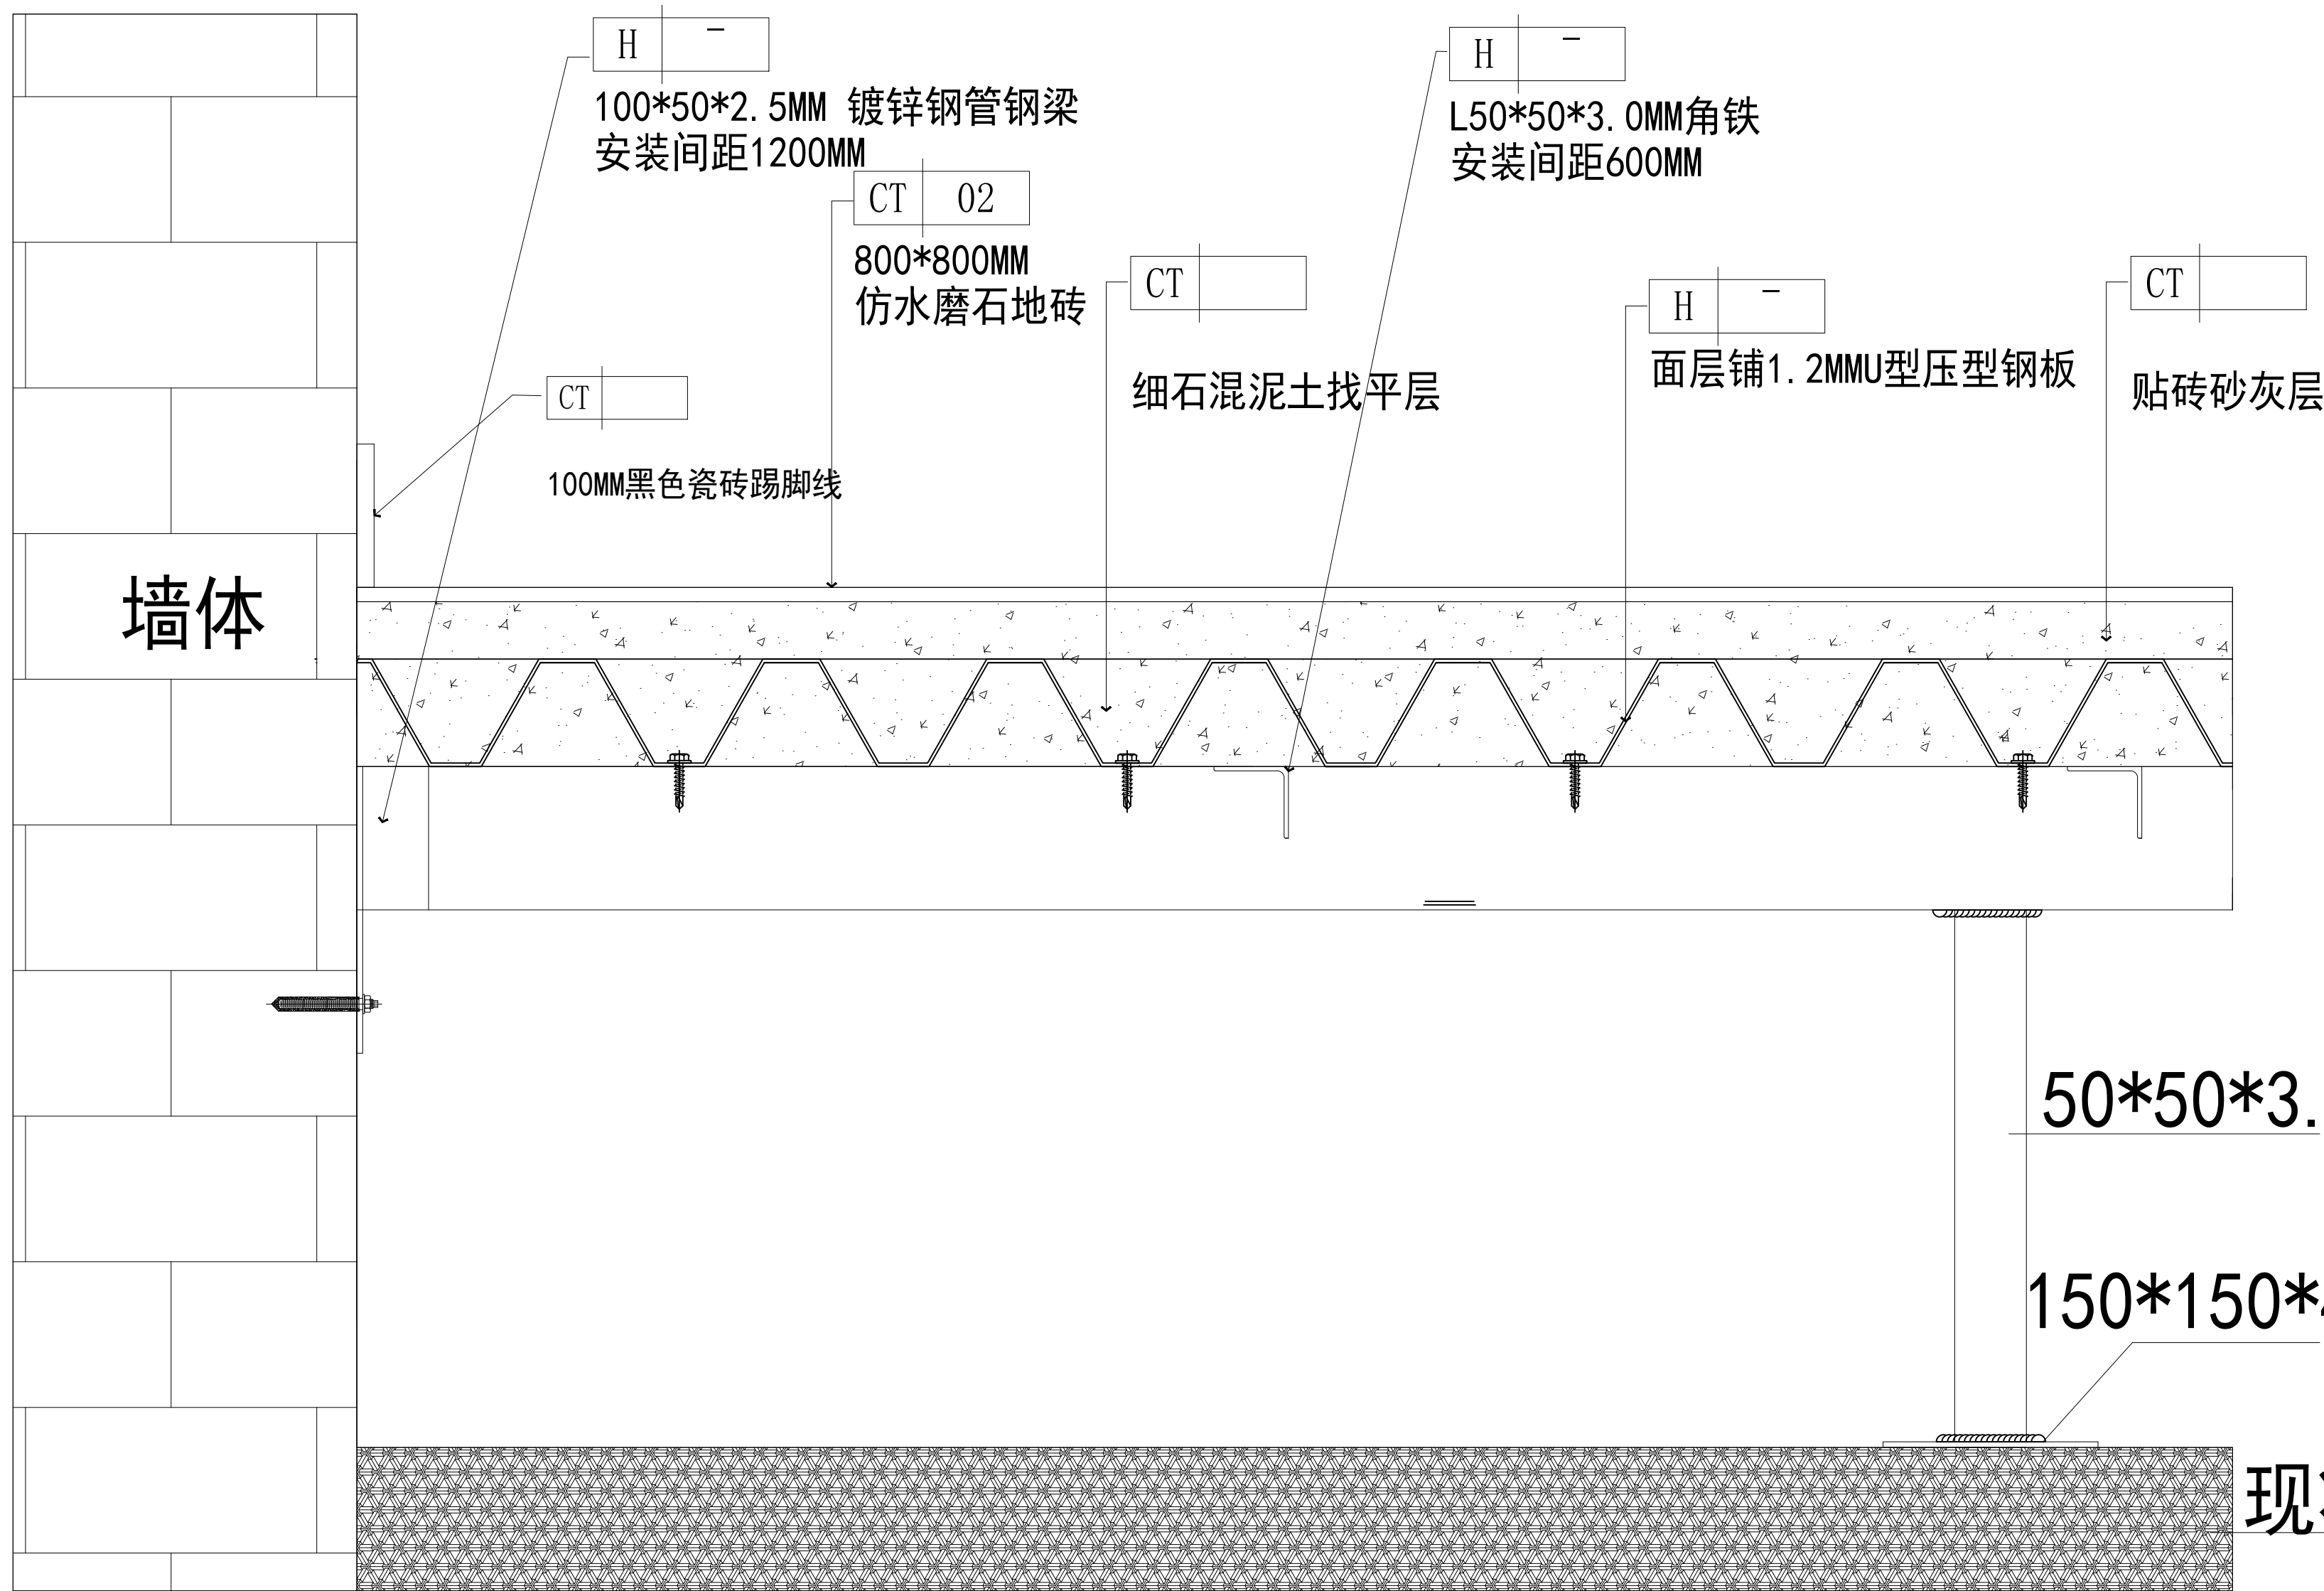
A
节点大样图 窗台通用节点 SCALE 1:4

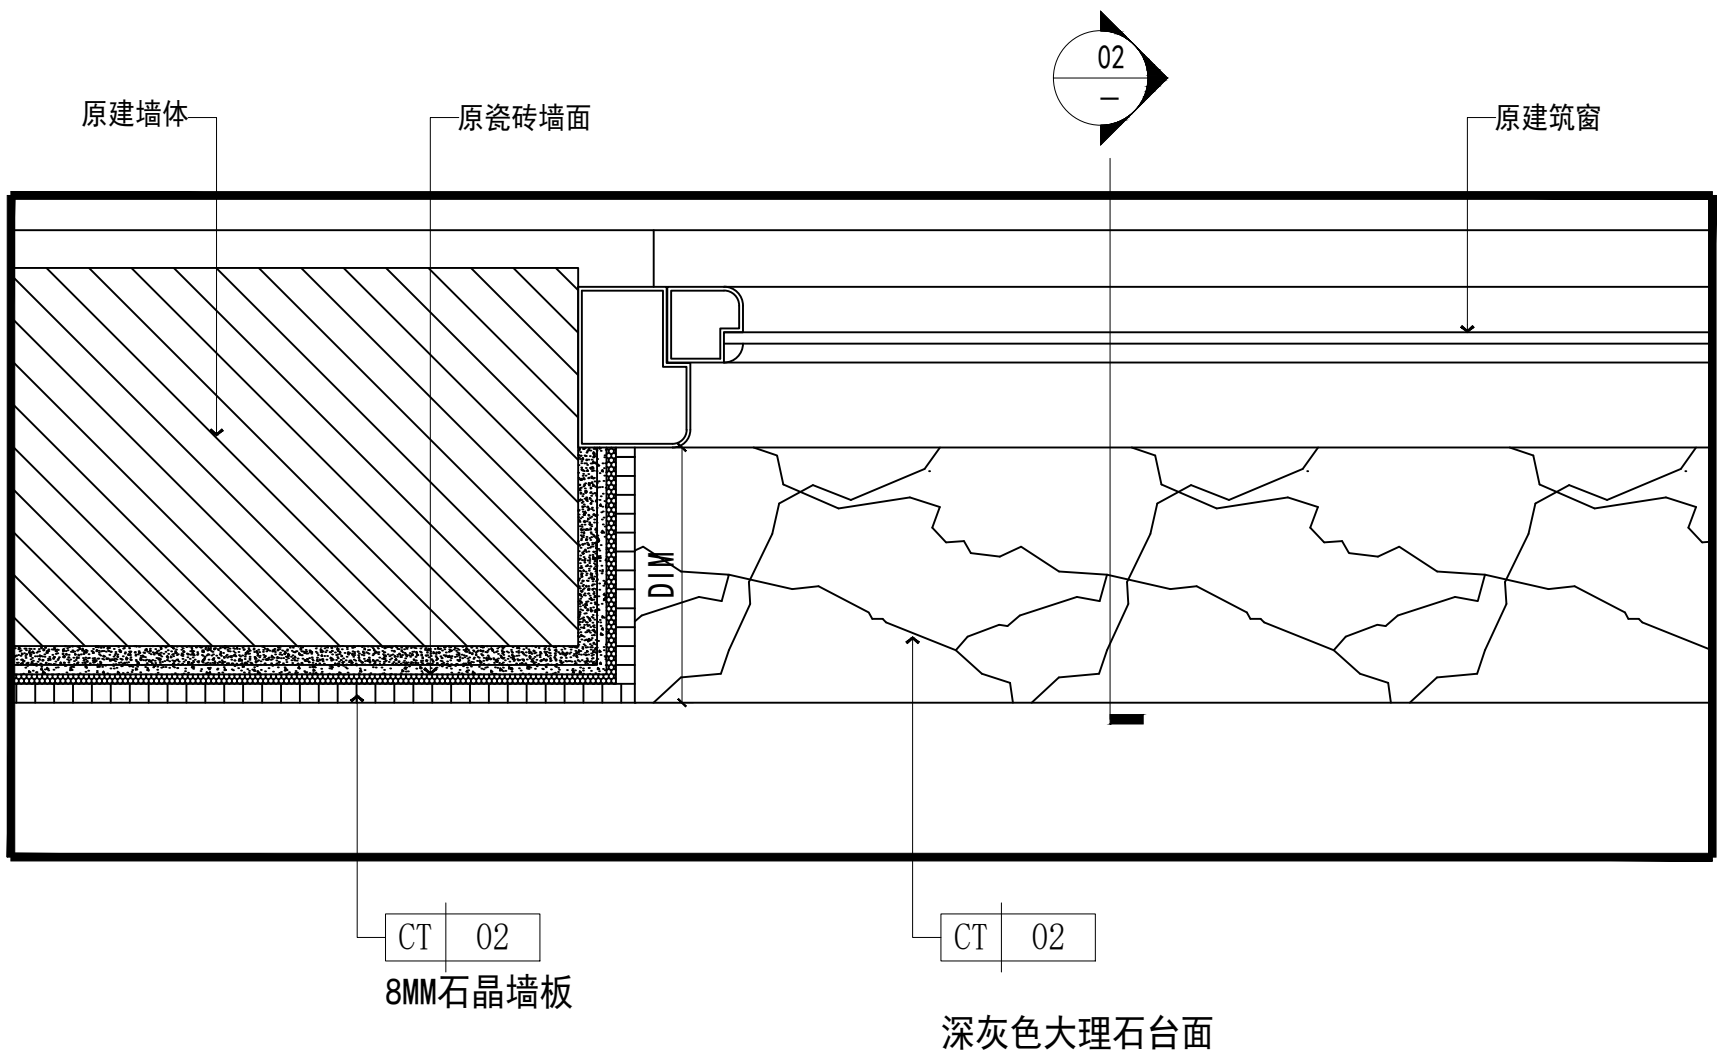



B
节点大样图 卫生间窗台通用节点 SCALE 1:4

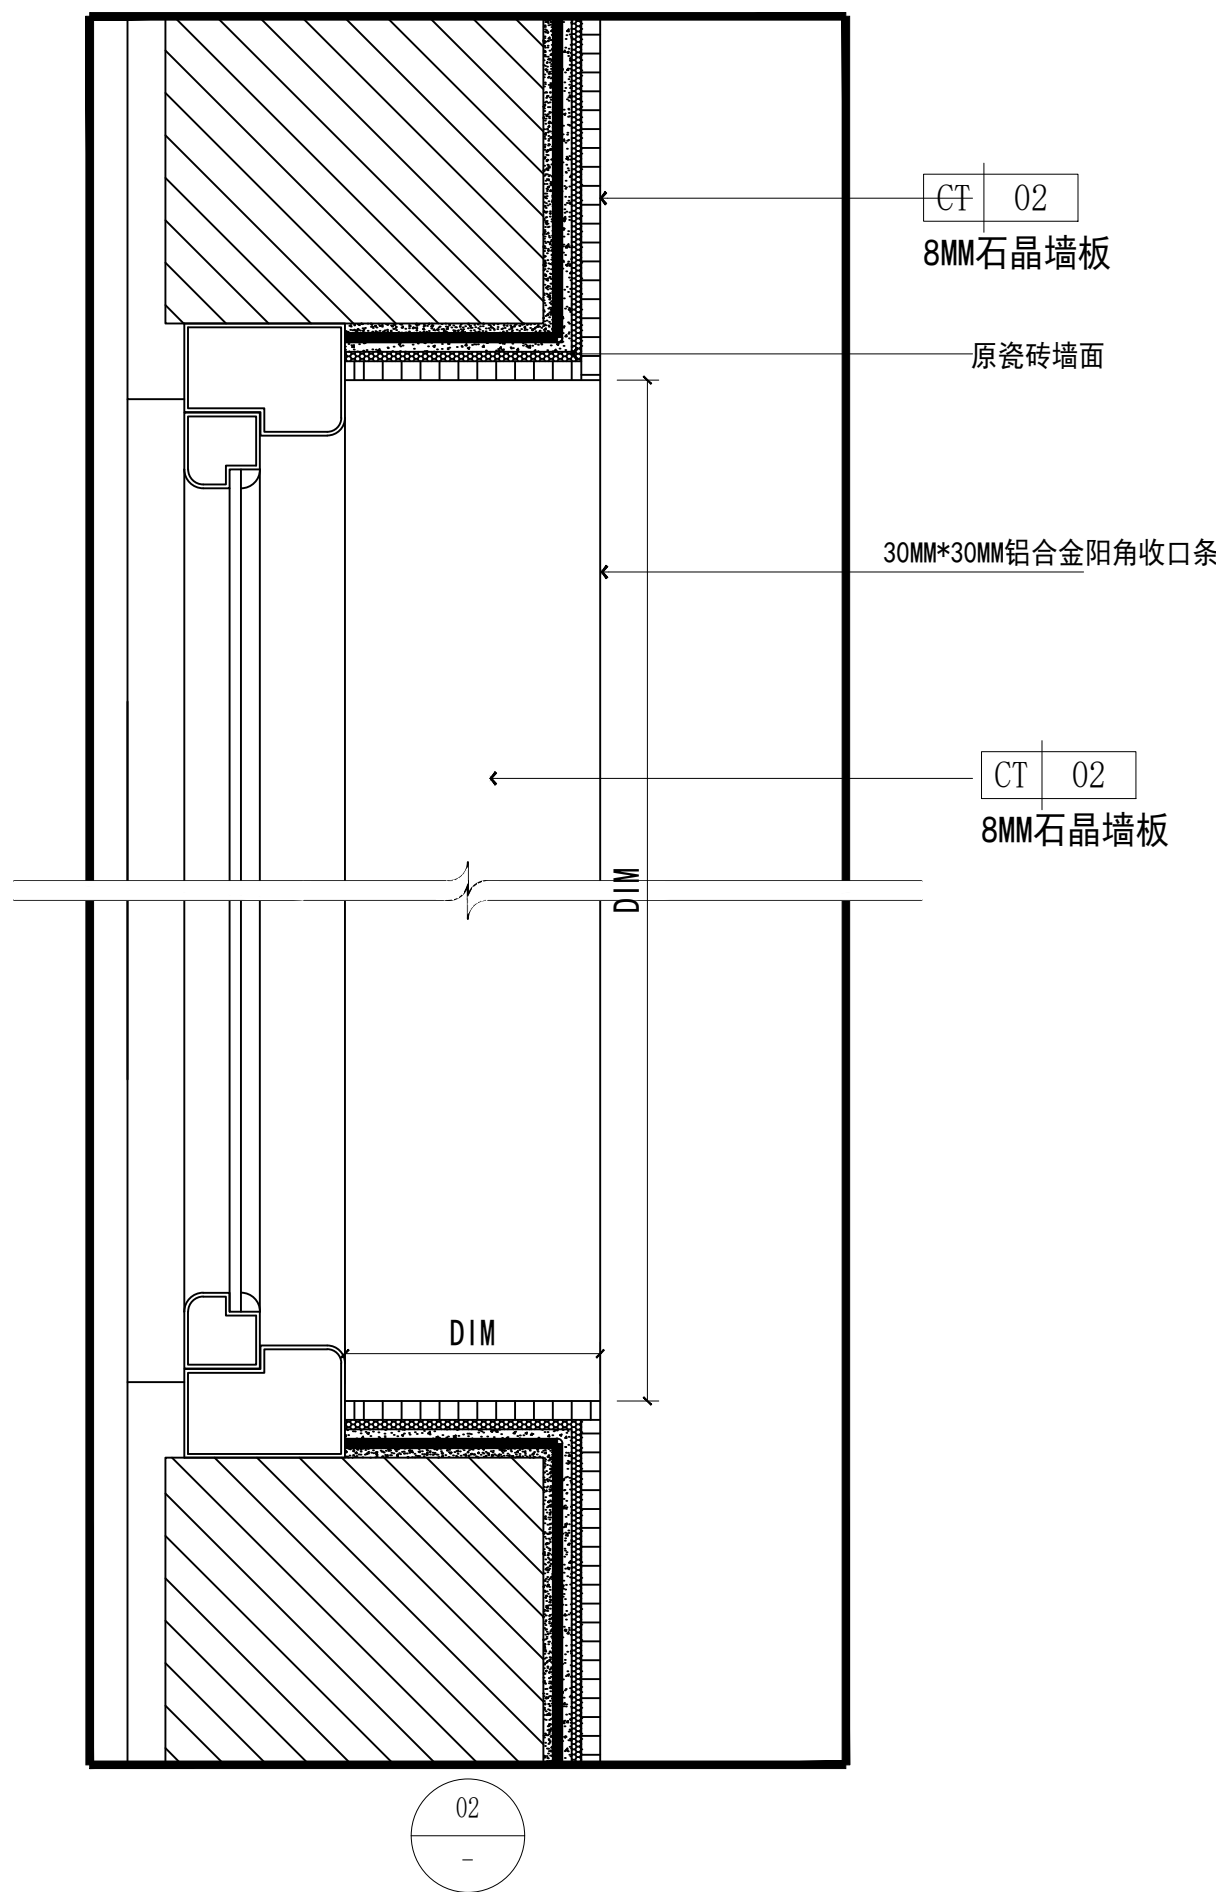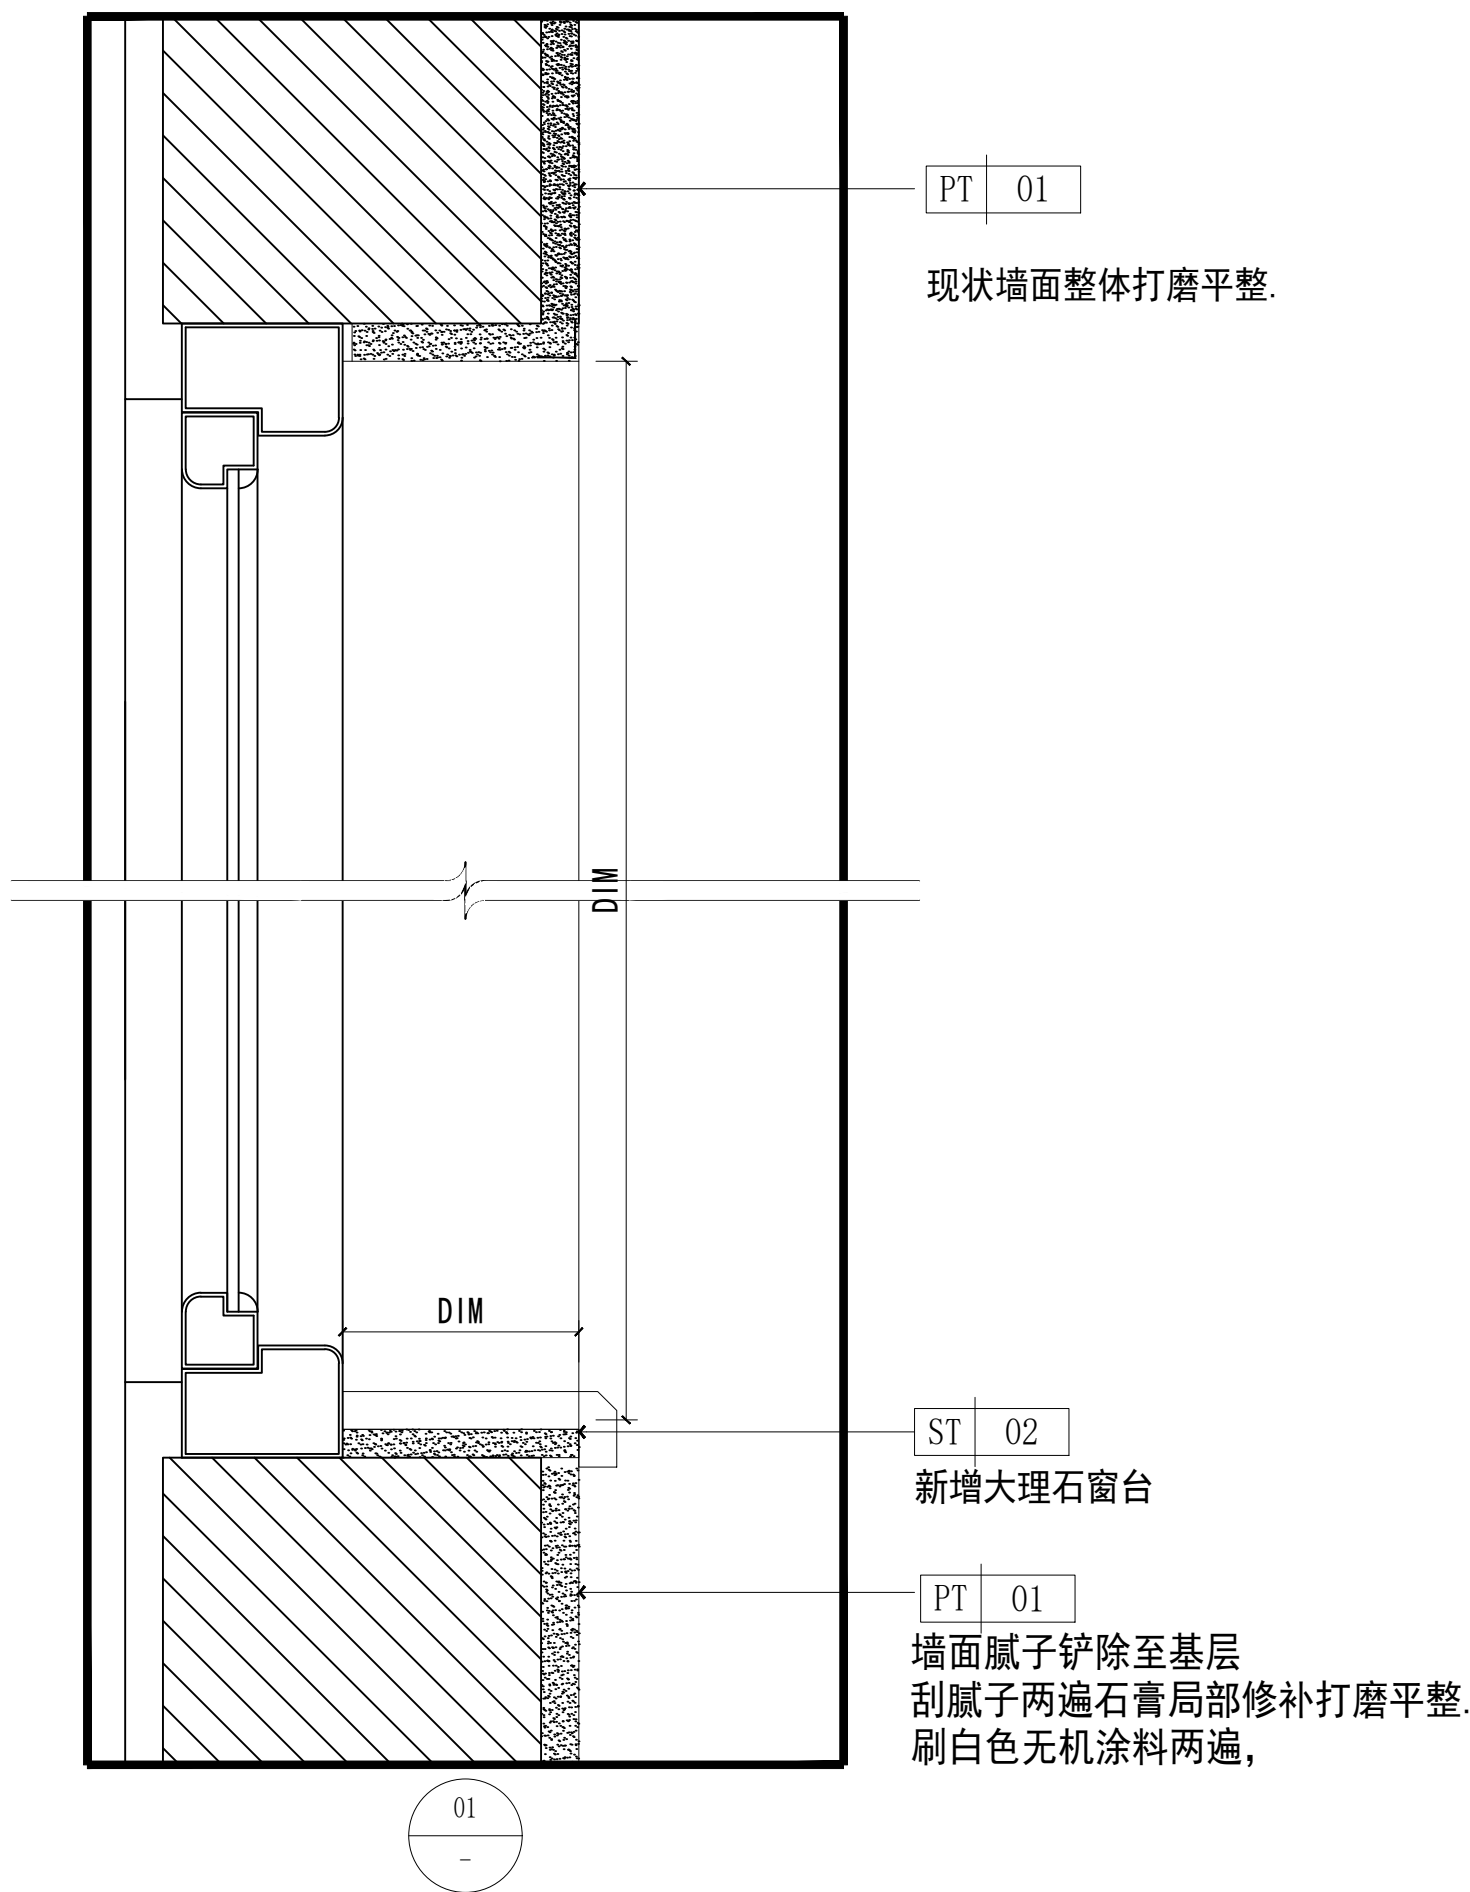

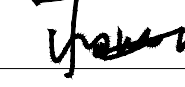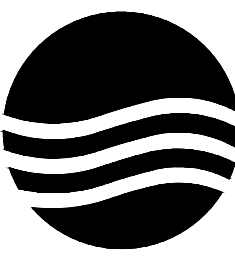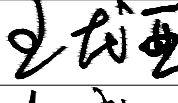项目二维码		
(无二维码图纸无效)		
项目编号		-
会 签 栏	专 业	签 名
	建 筑	
	结 构	
	给排水	
	电 气	
暖通		
设计单位		
		
大洲设计咨询集团有限公司		
证书编号: A232006431		
资 质 业 务 范 围	建筑行业（建筑工程、人防工程）	
	风景园林工程设计专项	
	市政行业、水利工程	
	公路行业（公路）	
	电力行业（送电工程、变电工程）	
建设单位		
新疆农业大学		
项目名称		新疆农业大学4号学生宿舍楼整体维修改造项目
工程名称		4号宿舍楼改造
	姓 名	签 名
审 核	王龙亚	
项目负责人	张成俊	
专业负责人	王龙亚	
校 对	陈昌青	
设 计	杨海江	
绘 图	杨海江	
图 纸 名 称	节点大样图三	
专 业	建筑	
图 号	DT-03	
日 期	2026.01	
执业专用章		
(按规定加盖)		
出图专用章		
本图须加盖出图签章,否则一律无效		



压型钢板与钢梁连接大样

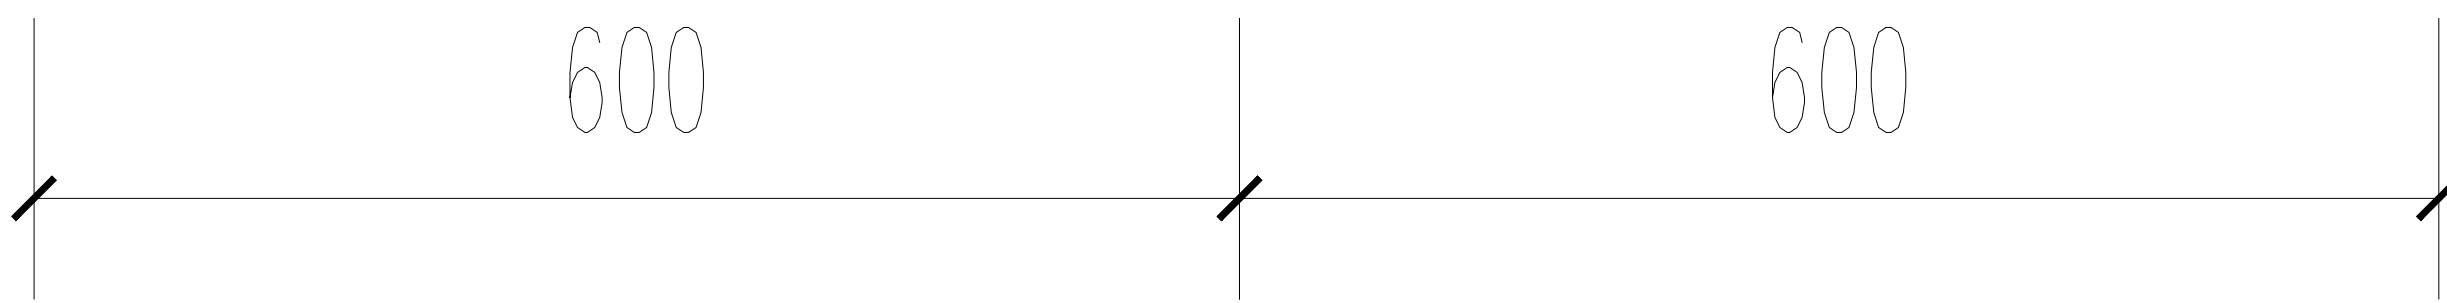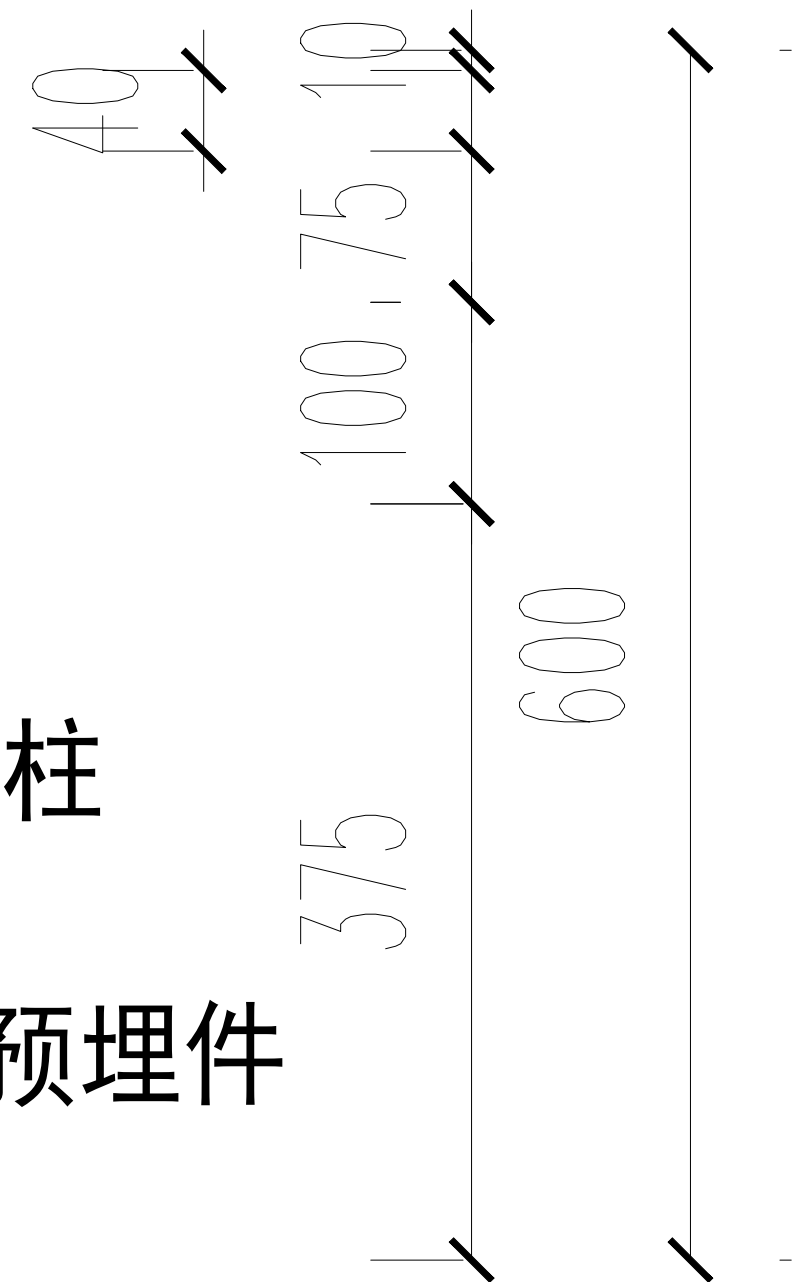





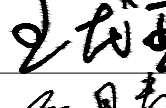
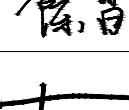

地面抬高剖面图





A

1F南侧宿舍原地面抬高通用节点





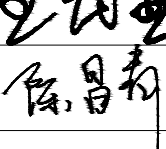
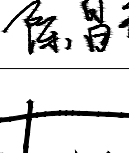
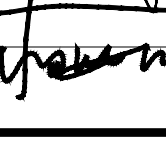
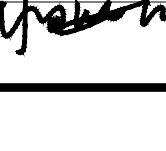
节点大样图

SCALE 1:3

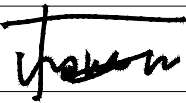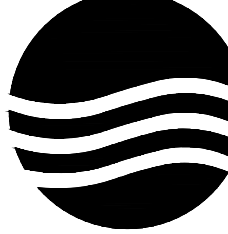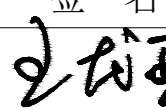
项目二维码		
(无二维码图纸无效)		
项目编号		-
会 签 栏	专 业	签 名
	建 筑	
	结 构	
	给排水	
	电 气	
暖 通		
设计单位		
		
大洲设计咨询集团有限公司		
证书编号: A232006431		
资 质 业 务 范 围	建筑行业（建筑工程、人防工程） 风景园林工程设计专项 市政行业、水利工程 公路行业（公路） 电力行业（送电工程、变电工程）	
建设单位		
新疆农业大学		
项目名称	新疆农业大学4号学生宿舍 楼整体维修改造项目	
工程名称	4号宿舍楼改造	
审 核	姓 名	签 名
	王龙亚	
项目负责人	张成俊	
专业负责人	王龙亚	
校 对	陈昌青	
设 计	杨海江	
绘 图	杨海江	
图 纸 名 称	节点大样图四	
专 业	建筑	
图 号	DT-04	
日 期	2026. 01	
执业专用章		
(按规定加盖)		
出图专用章		
本图须加盖出图签章,否则一律无效		

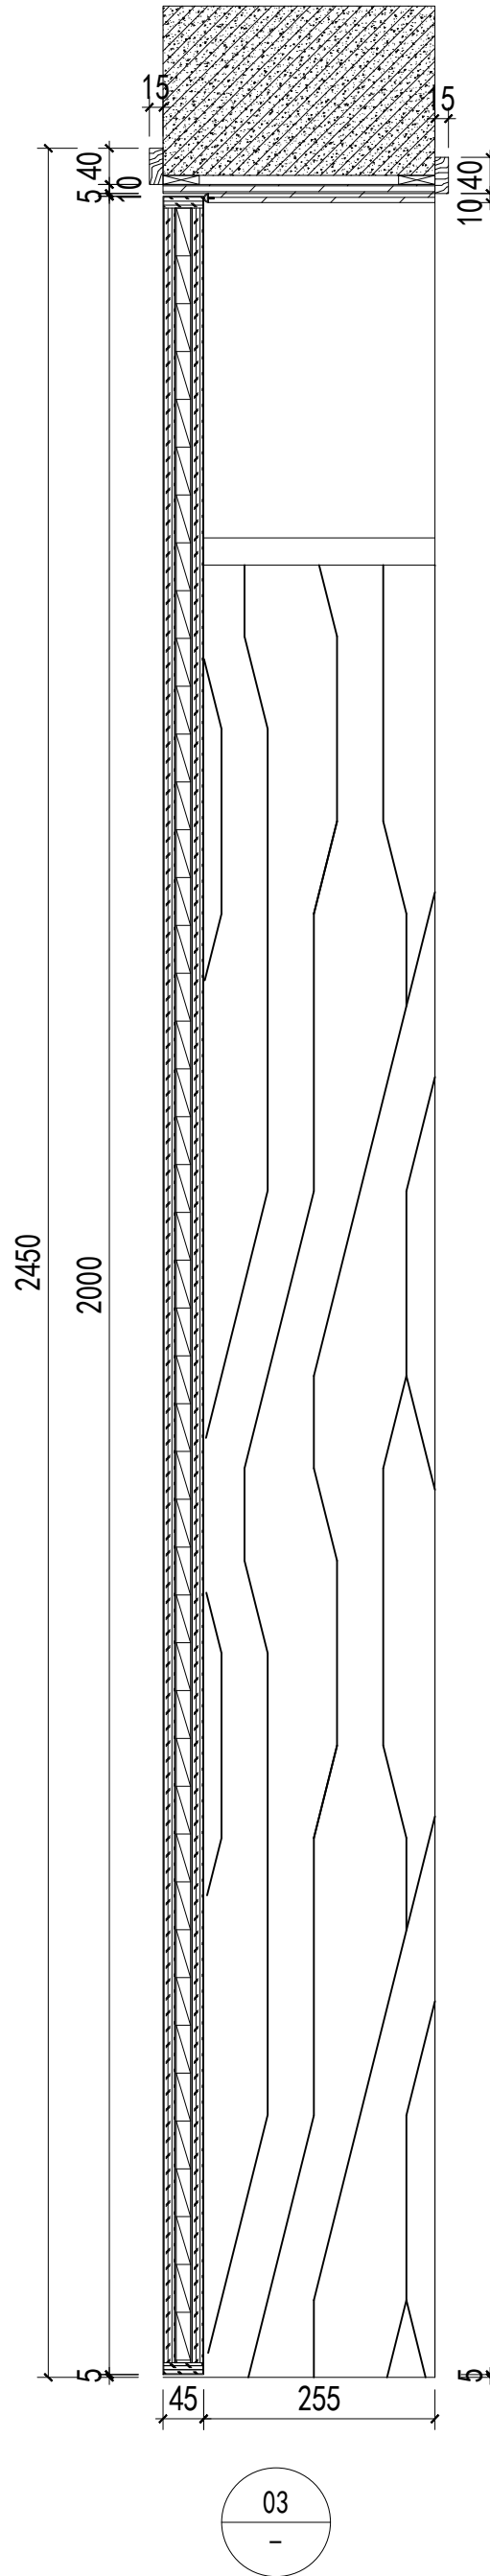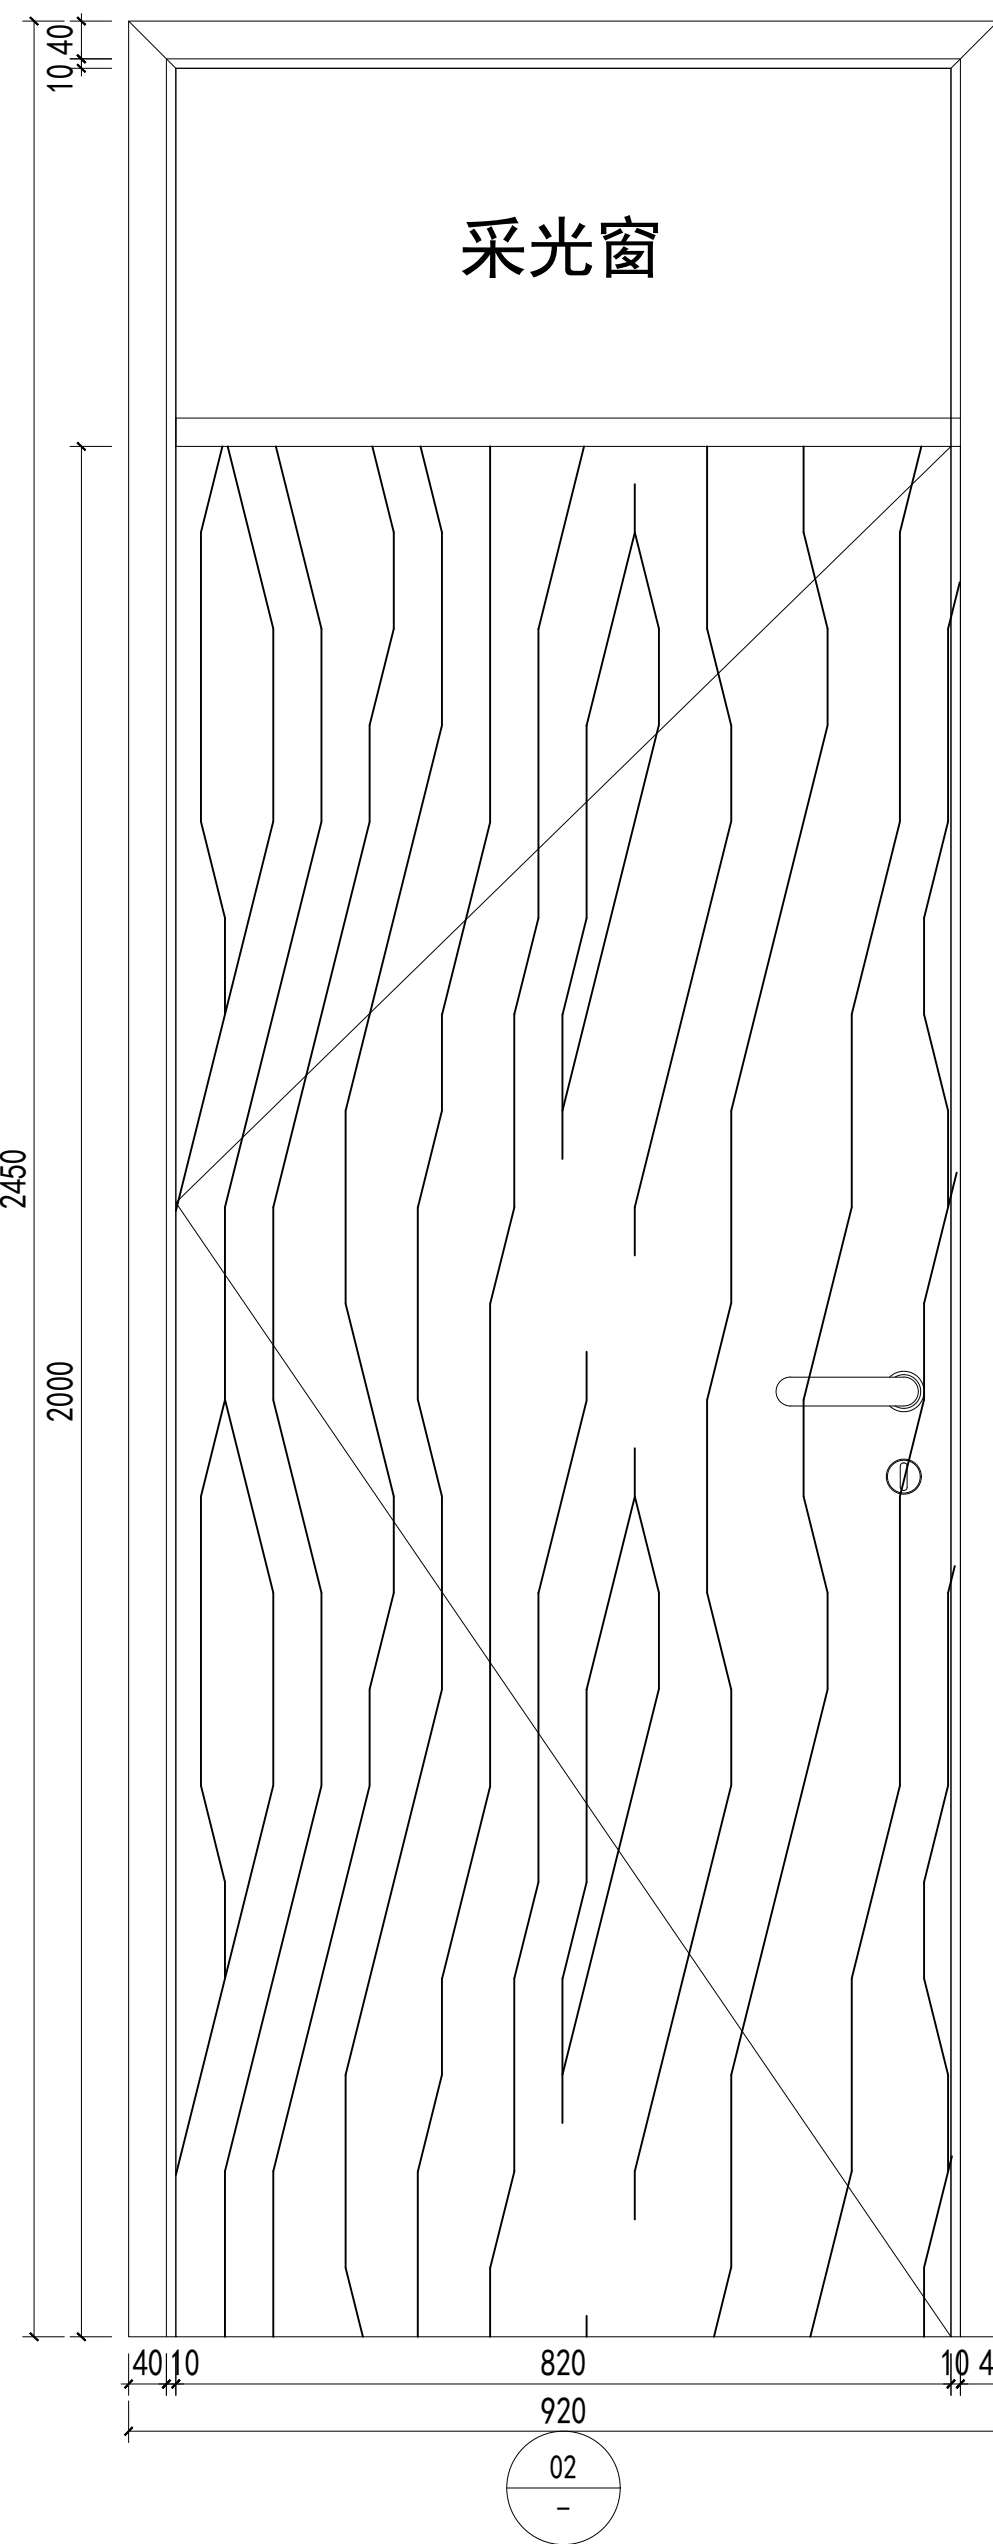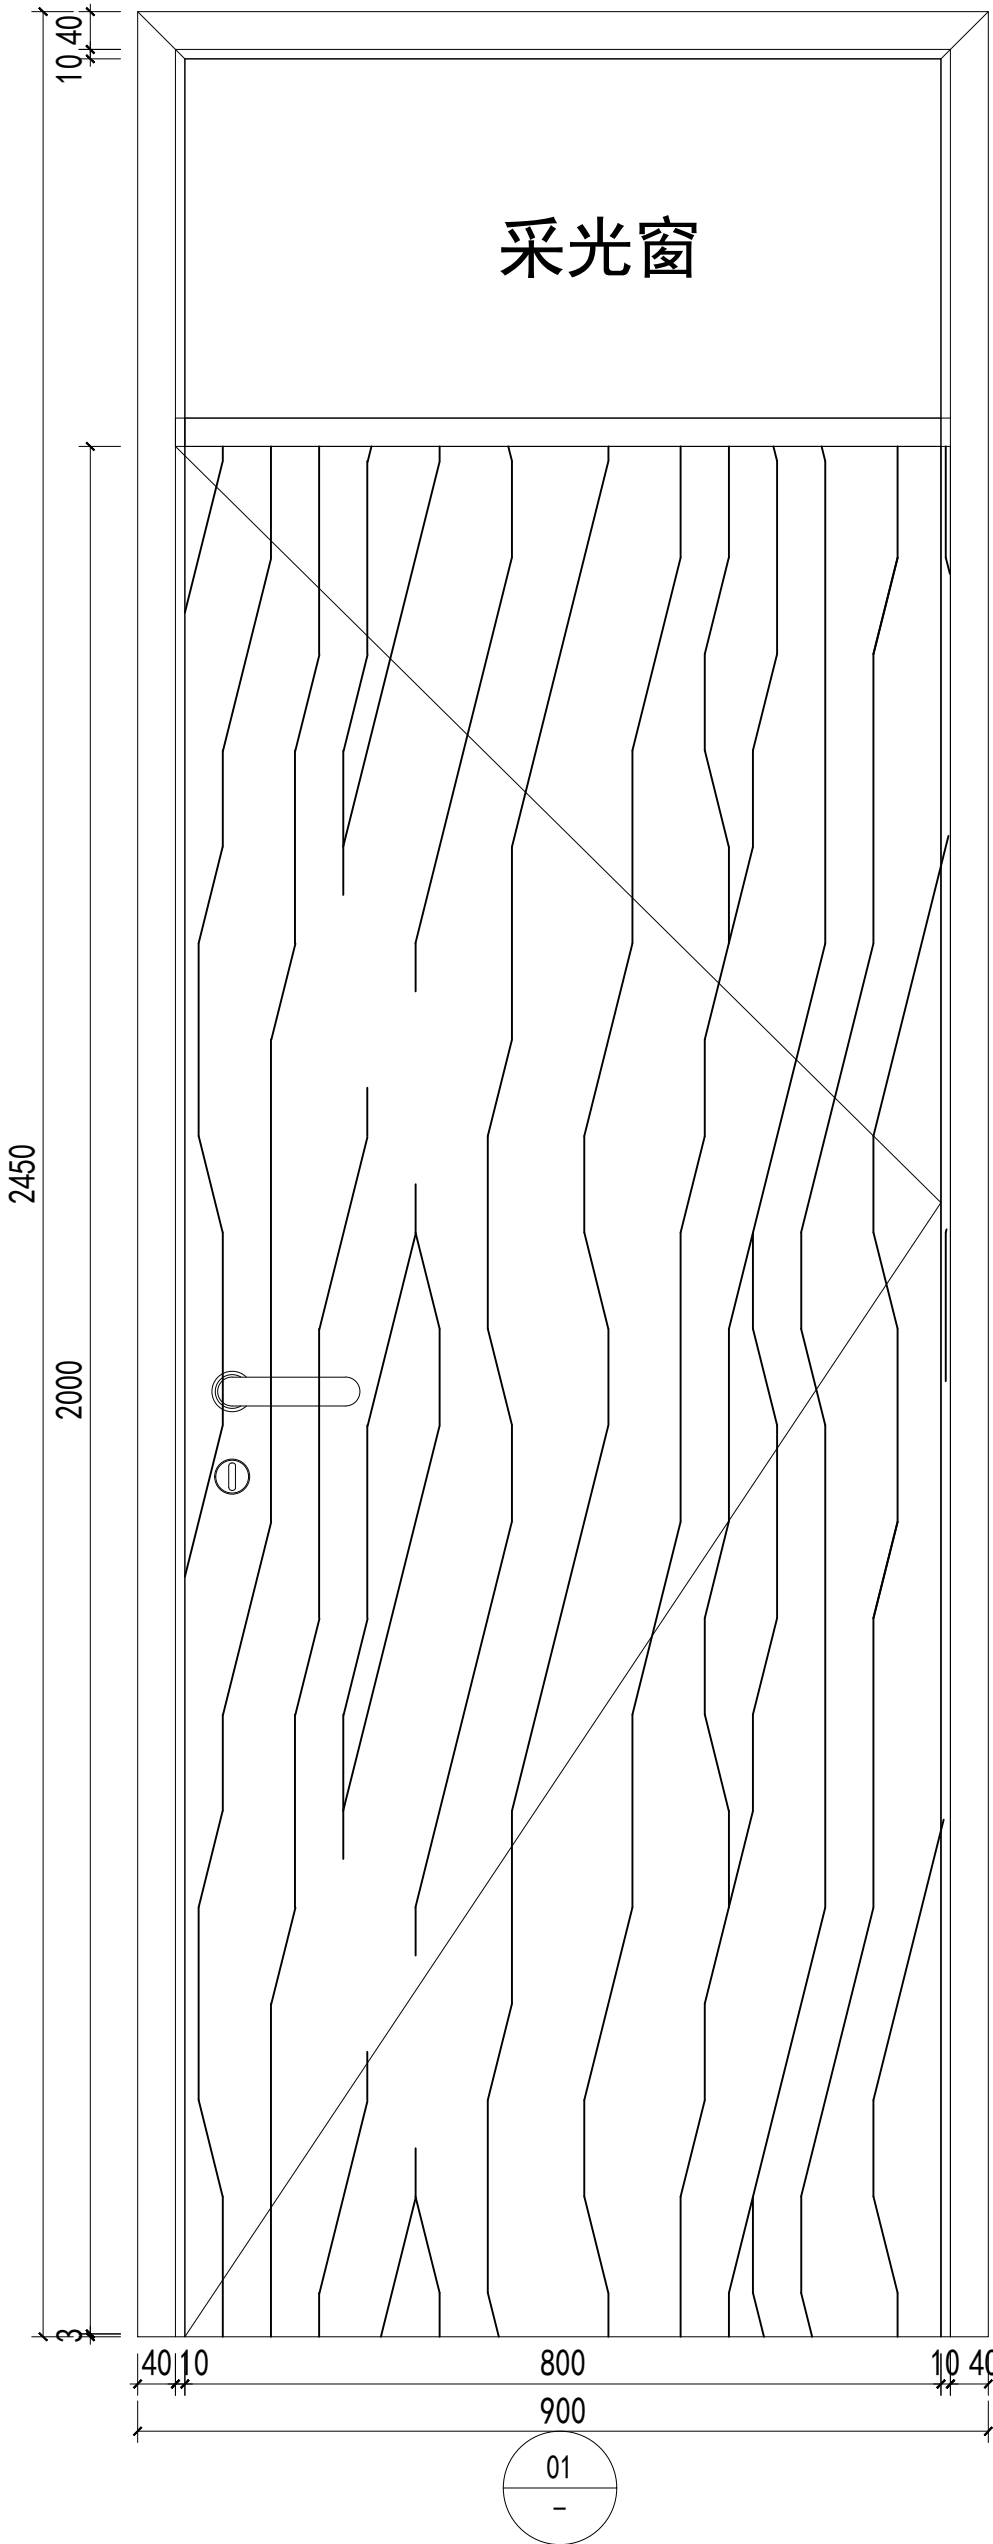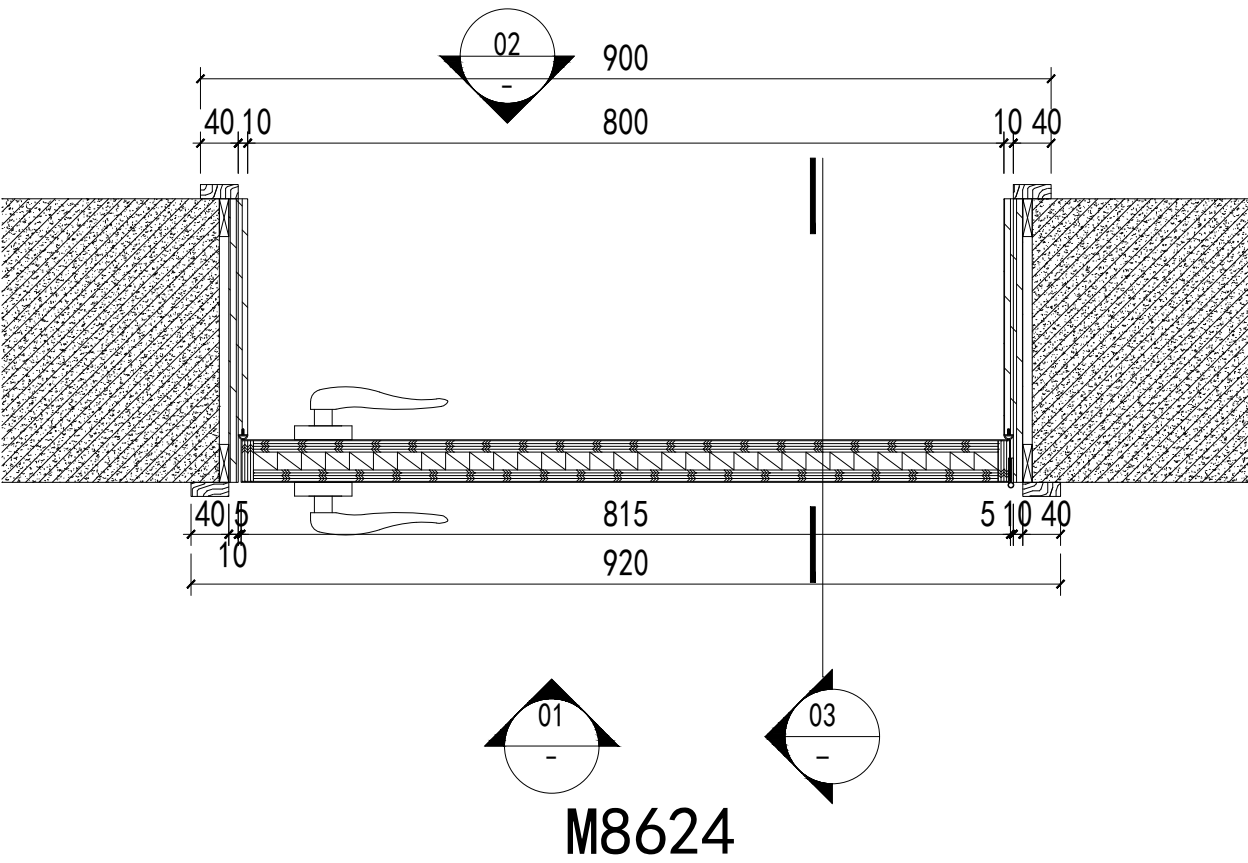

门编号	M0924
类型	平开门
拉手数量	1
铰链数量	3
防火等级	无

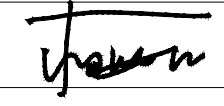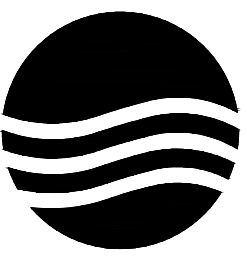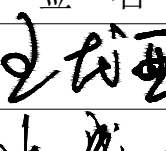项目二维码			
(无二维码图纸无效)			
项目编号		-	
会 签 栏	专 业	签 名	
	建 筑		
	结 构		
	给排水		
	电 气		
	暖 通		
设计单位			
			
大洲设计咨询集团有限公司			
证书编号: A232006431			
资 质 业 务 范 围	建筑行业（建筑工程、人防工程） 风景园林工程设计专项 市政行业、水利工程 公路行业（公路） 电力行业（送电工程、变电工程）		
建设单位			
新疆农业大学			
项目名称	新疆农业大学4号学生宿舍楼整体维修改造项目		
工程名称	4号宿舍楼改造		
	姓 名	签 名	
审 核	王龙亚		
项目负责人	张成俊		
专业负责人	王龙亚		
校 对	陈昌青		
设 计	杨海江		
绘 图	杨海江		
图 纸 名 称	入户门详图		
专 业	建筑		
图 号	MB-01		
日 期	2026. 01		
执业专用章			
(按规定加盖)			
出图专用章			
本图须加盖出图签章, 否则一律无效			

门样式及颜色需要甲方确认

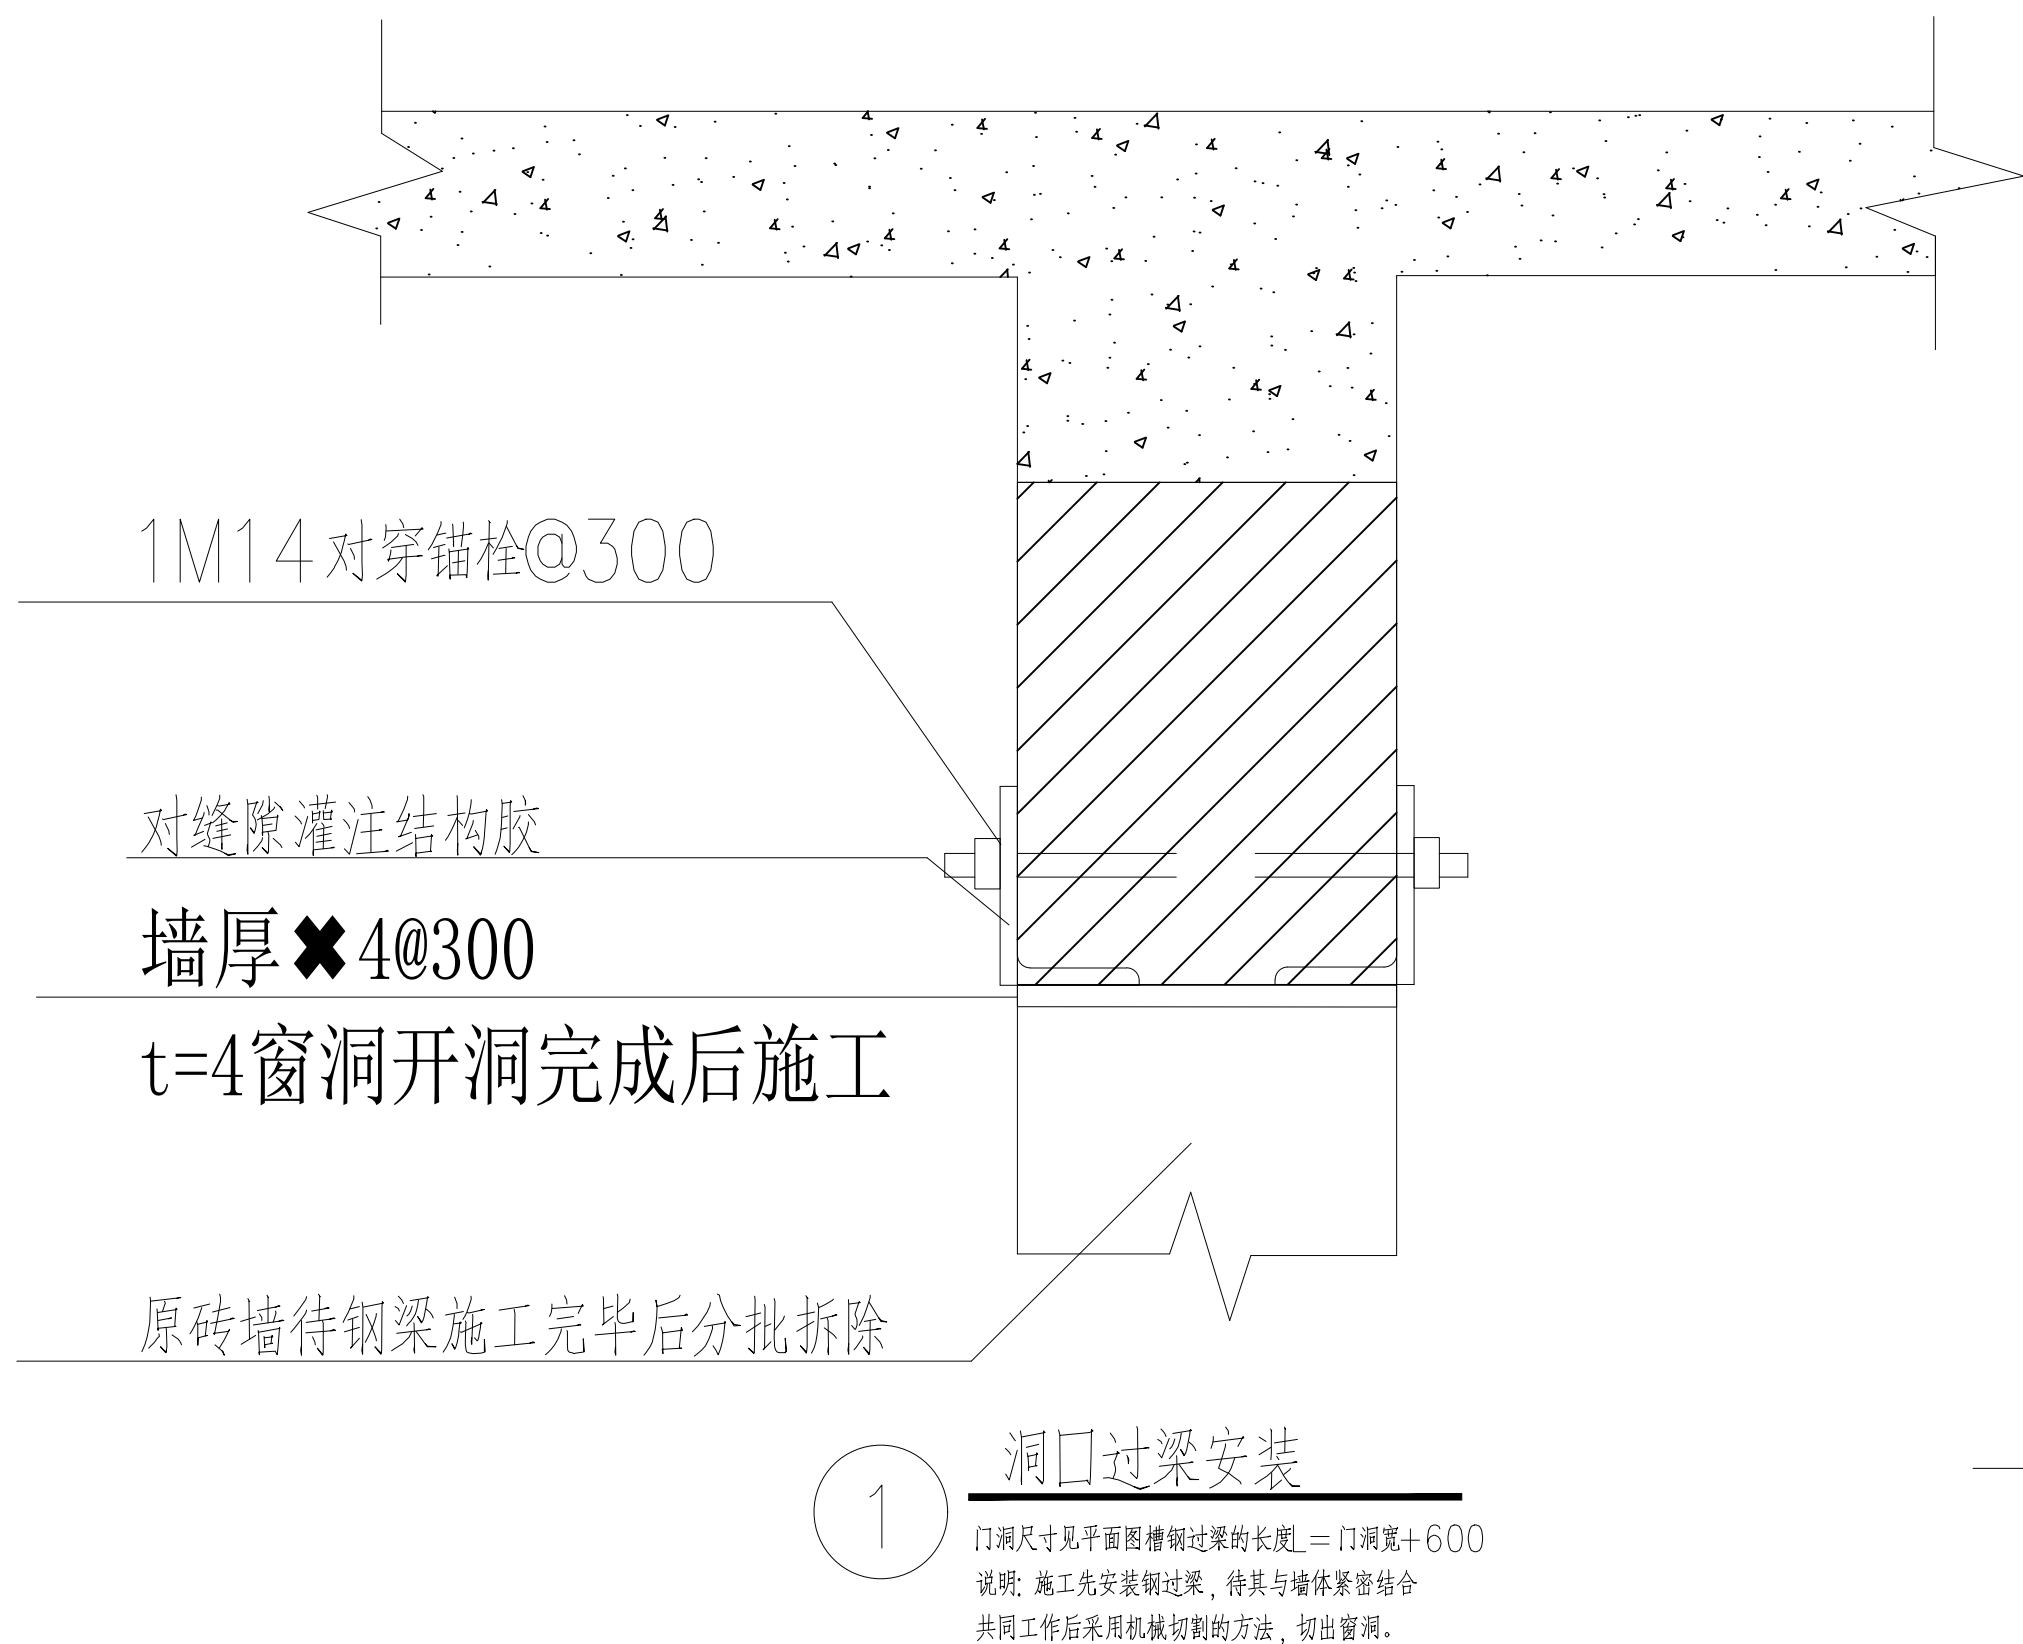







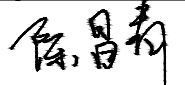
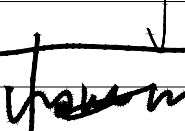
原有墙面开洞做法说明:


- 1、原有墙面开洞, 施工单位应保证墙体稳定及安全; 砌体墙上开设备孔时应采用机械开孔, 不得乱敲乱砸 横墙开洞时, 拆除横墙不得采用风镐等震动较大的机械, 若上下层均开洞 应先拆上层后拆下层, 若下层开洞, 施工时应做好开洞部位附近的楼板支撑。
 - 2、用直径10的钻机沿量好的墙体水平灰缝开水平槽, 槽口以满足钢梁翼缘安放为宜 开槽宽度不大于60mm, , 先钻其中一面, 钻好后, 洒水湿润, 灌入1: 2.5水泥净浆(标号M10) 将一根钢梁翼缘嵌入槽中, 挤出多余砂浆, 同理嵌入另一根角钢。注意砂浆养护。 72h后, 用直径16的钻机在角钢上下端竖向砖墙灰缝中钻孔, 间距300, 孔需钻穿, 顺孔插入直径14的对穿螺栓。
- 对穿螺栓与角钢安装过程中遗留的空隙, 加压注水泥净浆, 填充密实。

2. 墙体开洞施工应满足以下要求:

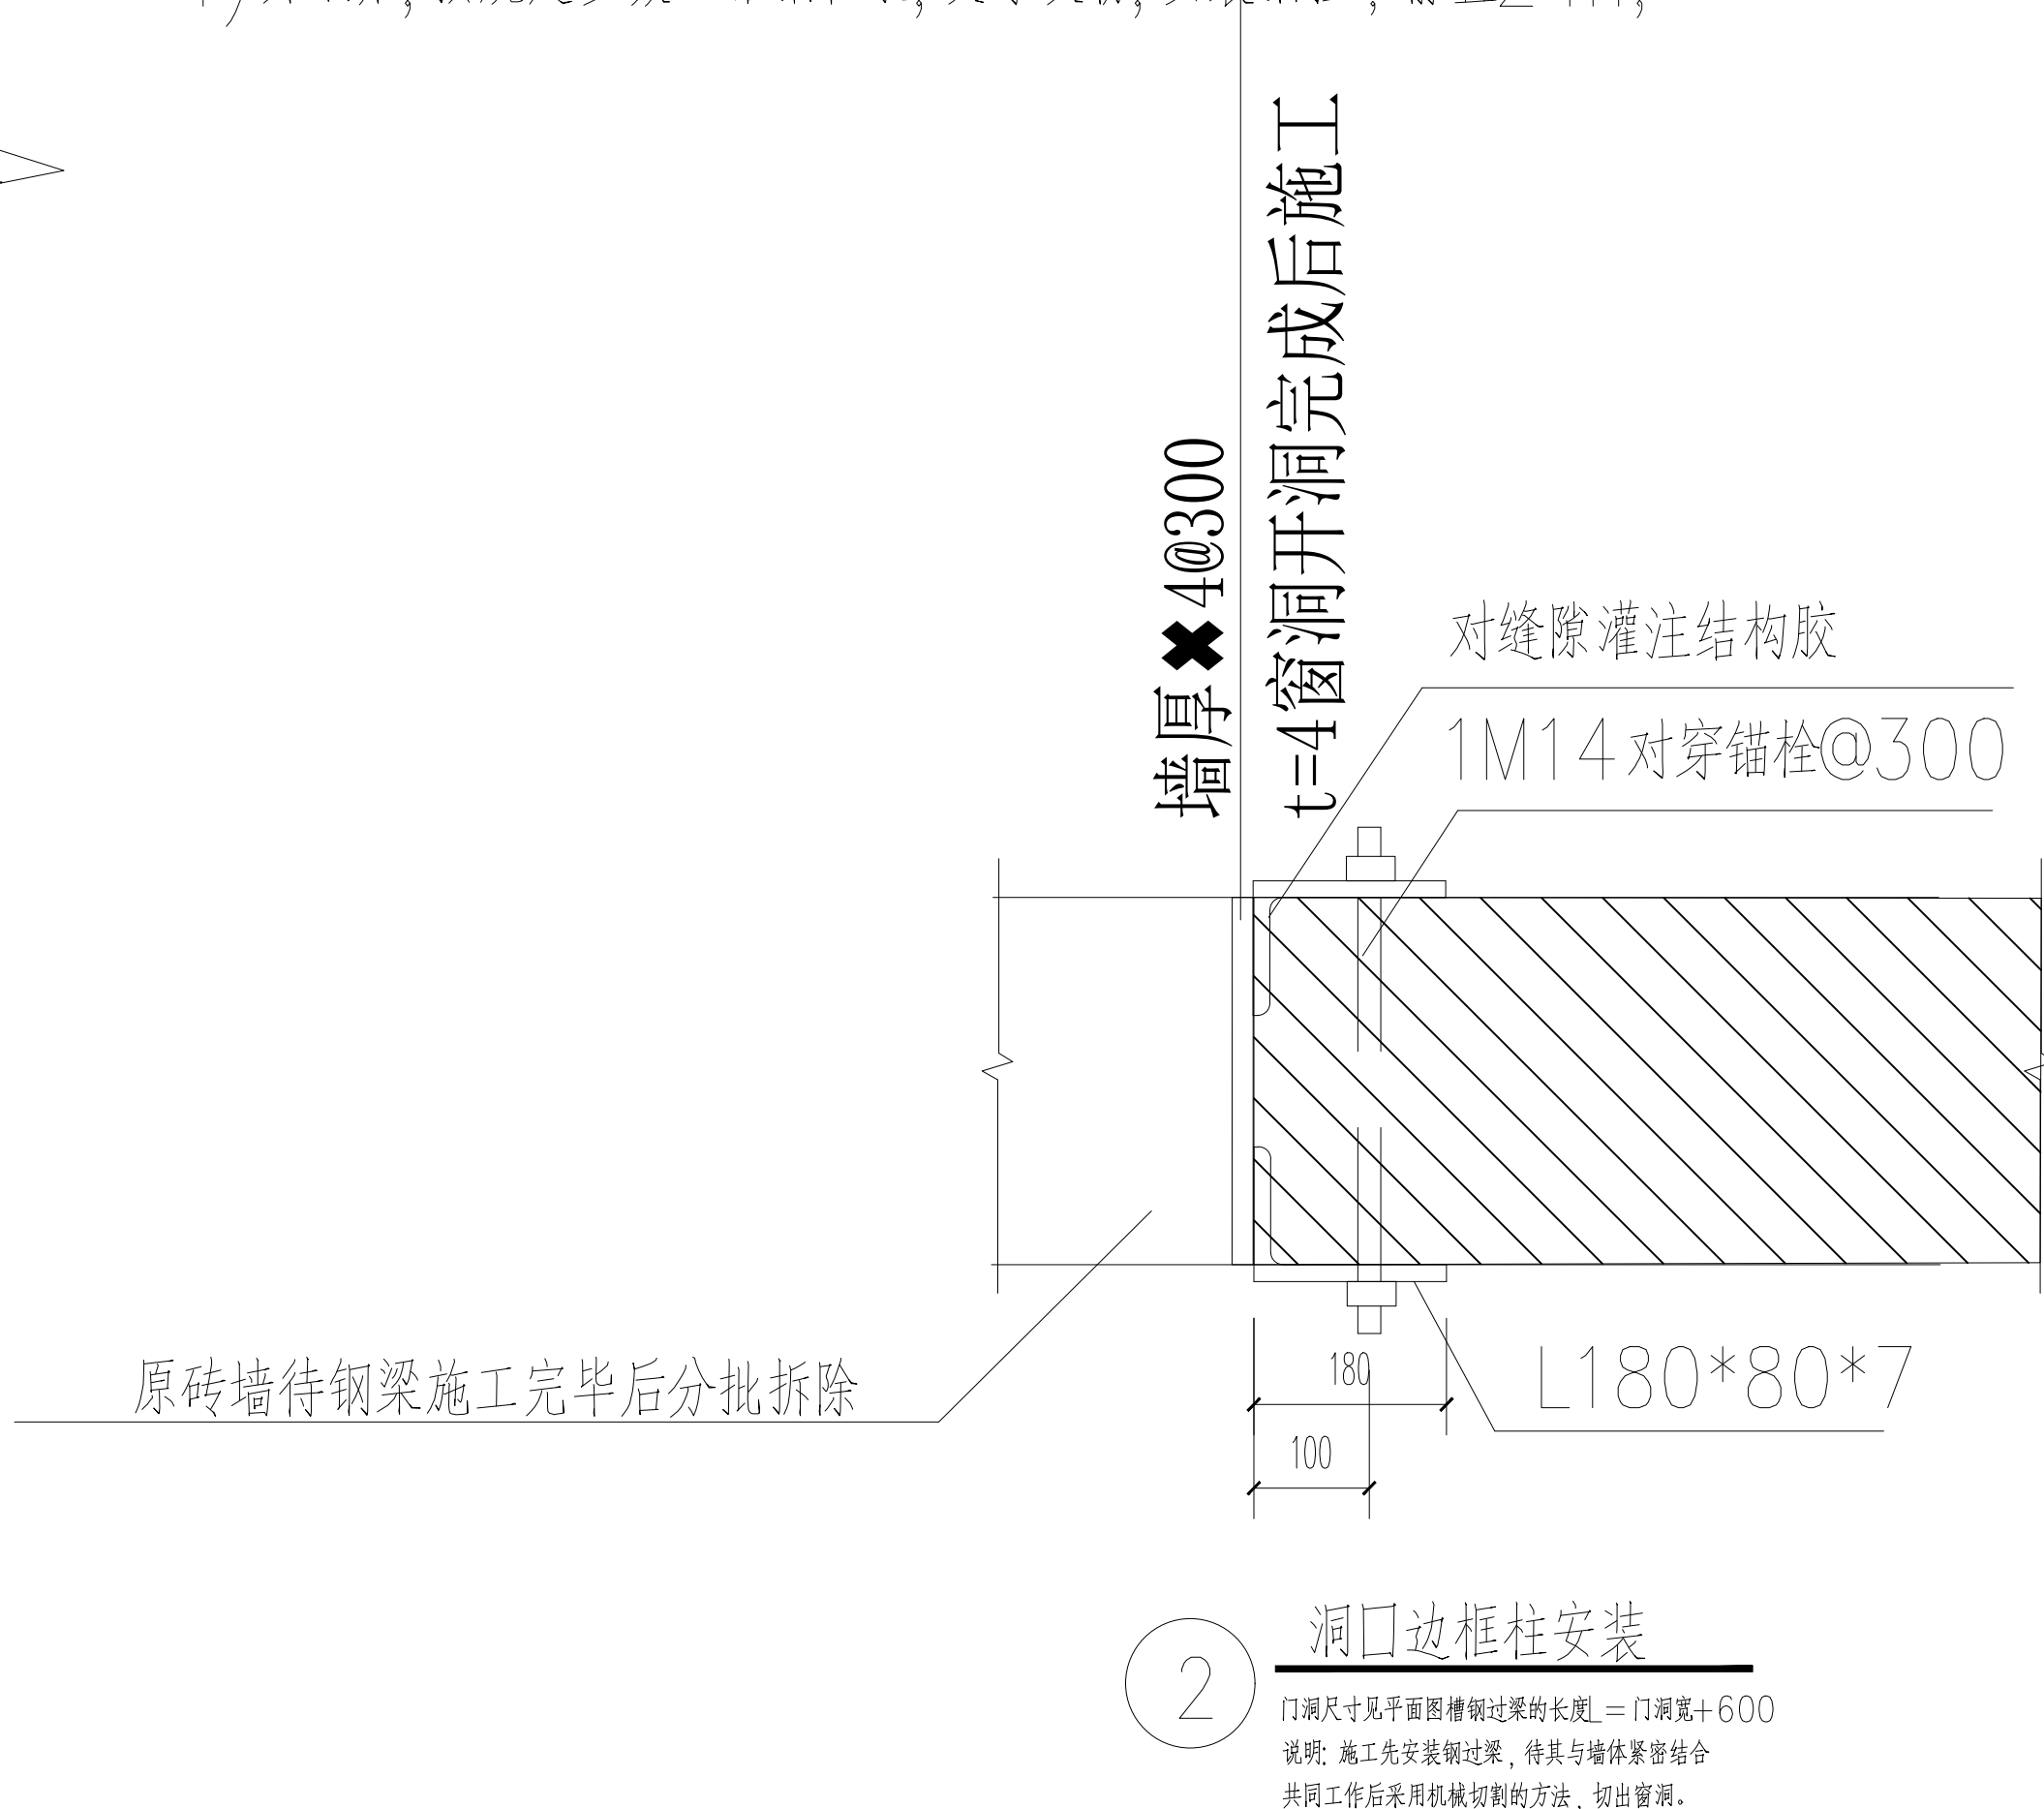- 1) 墙体开洞时, 对洞口上部墙体必须采取临时支撑措施, 保证洞口上部墙体所承受荷载的可靠传递
- 2) 化学植筋所用锚固胶的性能, 应满足《混凝土结构后锚固技术规程》JGJ145—2013的有关规定 钢筋必须植入砖体内, 不得植于灰缝。
- 3) 锚栓的锚固参数按照《混凝土结构后锚固技术规程》JGJ145—2013的规定执行。
- 4) 开洞后, 按规定参数配钻锚栓孔, 吹净灰粉, 安装锚栓, 静置24h;

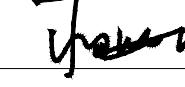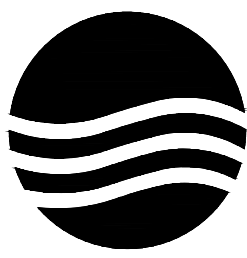

项目二维码		
(无二维码图纸无效)		
项目编号		-
会 签 栏	专 业	签 名
	建 筑	
	结 构	
	给排水	
	电 气	
	暖 通	
设计单位		
		
大洲设计咨询集团有限公司		
证书编号: A232006431		
资 质 业 务 范 围	建筑行业（建筑工程、人防工程） 风景园林工程设计专项 市政行业、水利工程 公路行业（公路） 电力行业（送电工程、变电工程）	
建设单位		
新疆农业大学		
项目名称	新疆农业大学4号学生宿舍 楼整体维修改造项目	
工程名称	4号宿舍楼改造	
	姓 名	签 名
审 核	王龙亚	
项目负责人	张成俊	
专业负责人	王龙亚	
校 对	陈昌青	
设 计	杨海江	
绘 图	杨海江	
图 纸 名 称	窗洞加固做法剖面图	
专 业	建筑	
图 号	MB-02	
日 期	2026. 01	
执业专用章		
(按规定加盖)		
出图专用章		
本图须加盖出图签章, 否则一律无效		

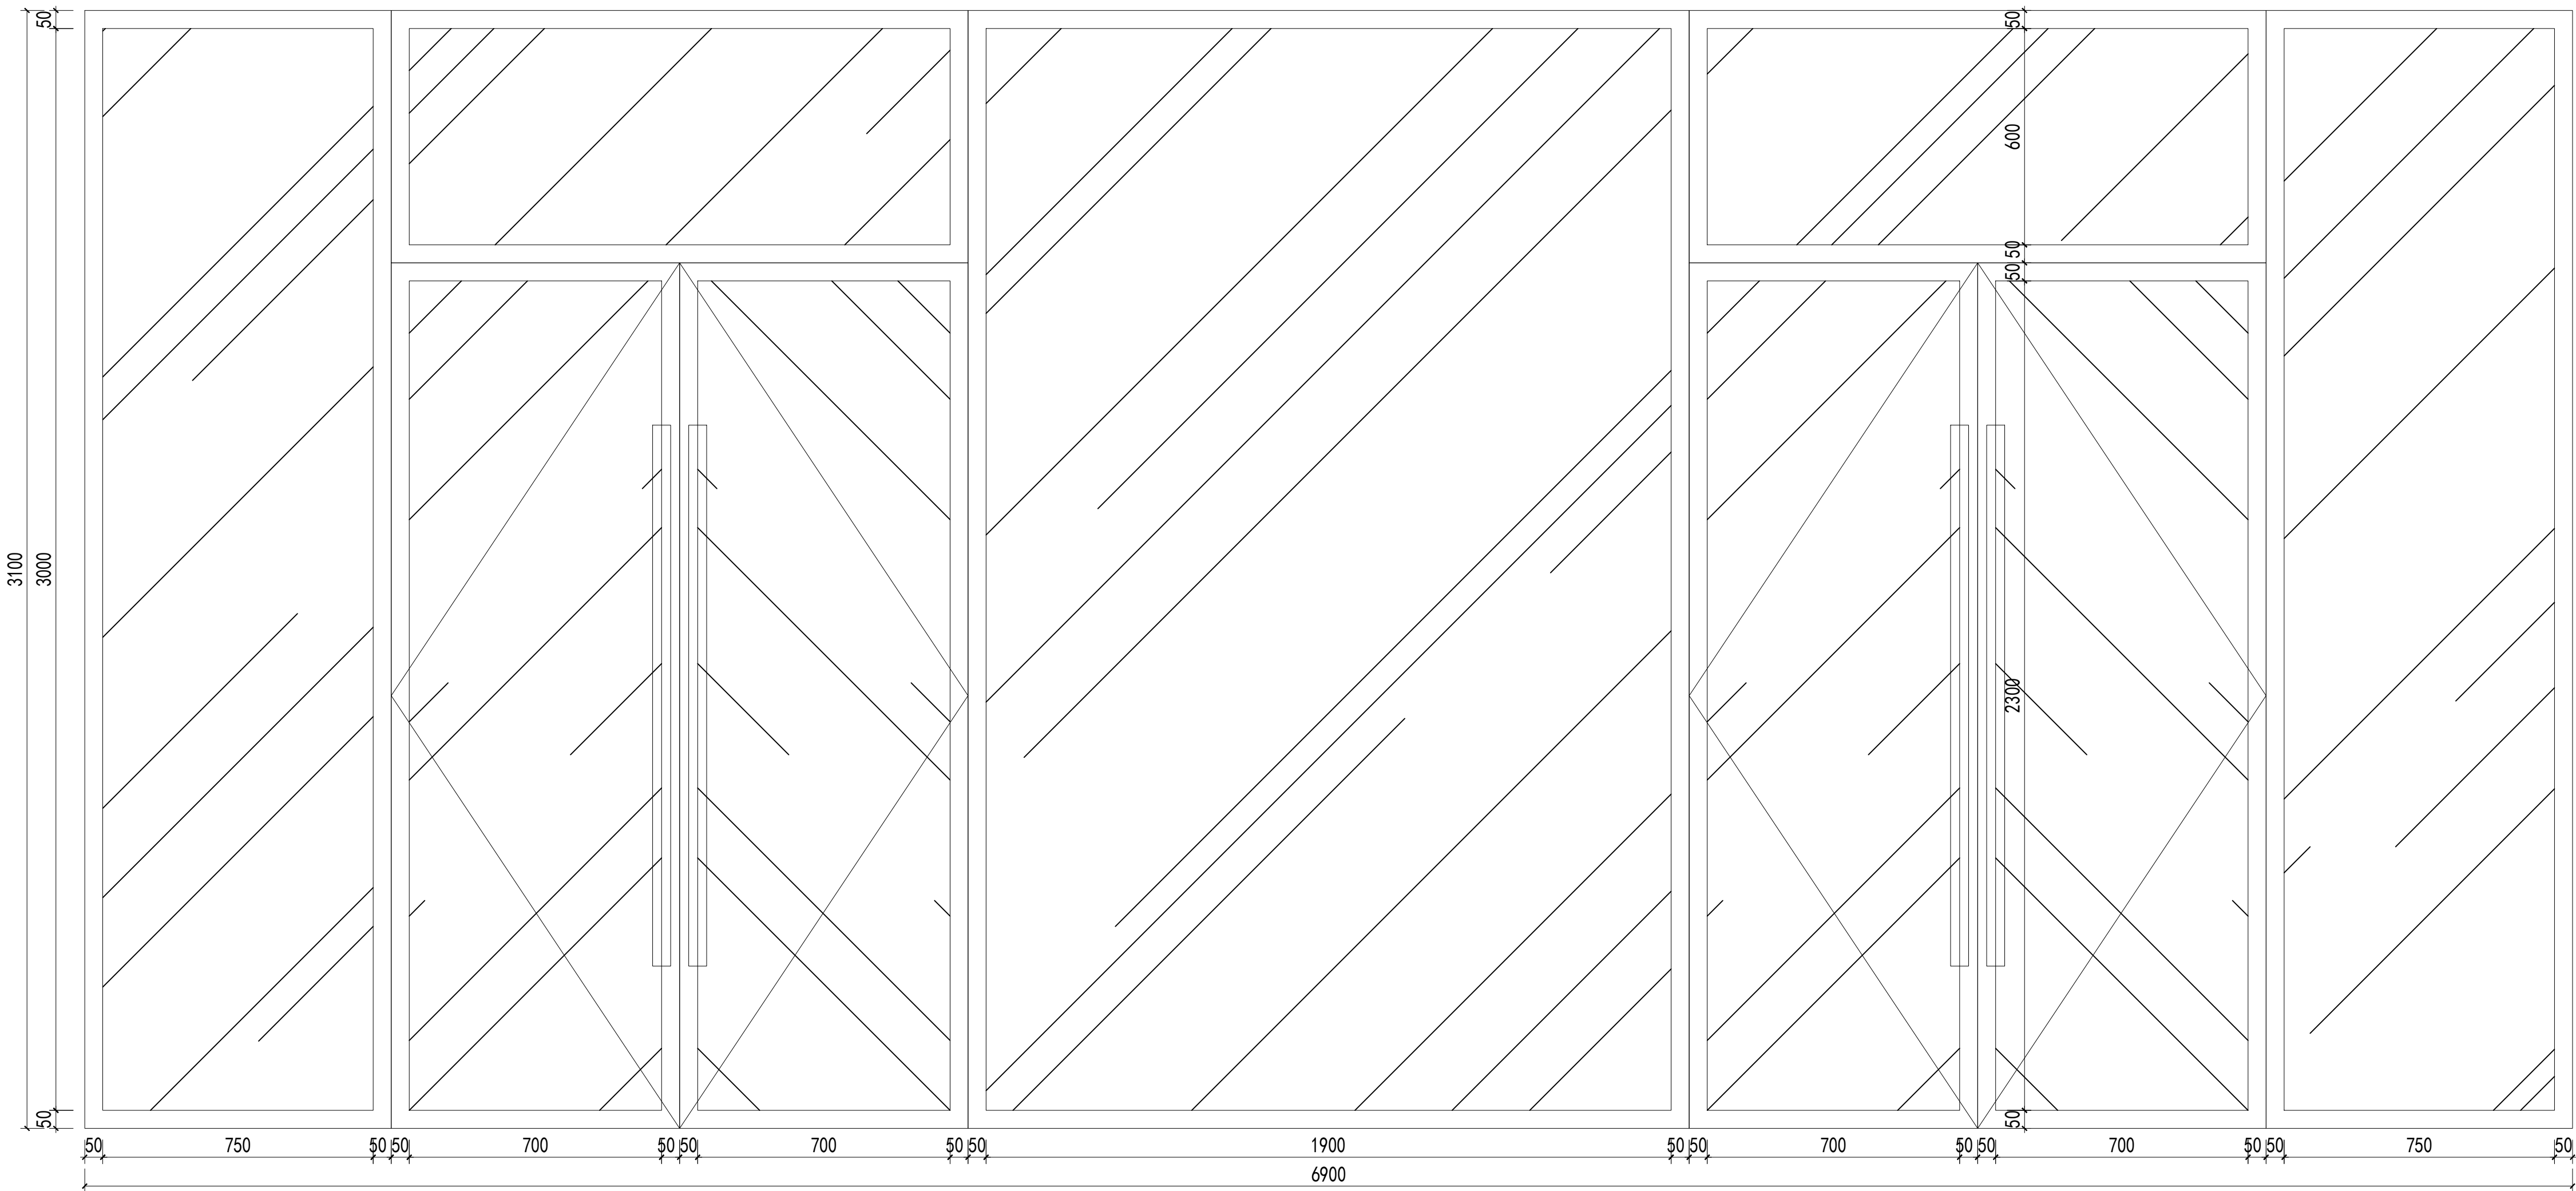

75系列PA断桥铝合金单框三层中空钢化玻璃5+12A+5+0.76+5
备注：颜色样式 甲方确定后方可施工


项目二维码		
(无二维码图纸无效)		
项目编号		-
会 签 栏	专 业	签 名
	建 筑	
	结 构	
	给排水	
	电 气	
暖 通		
设计单位		
大洲设计咨询集团有限公司		
证书编号: A232006431		
资 质 业 务 范 围	建筑行业（建筑工程、人防工程） 风景园林工程设计专项 市政行业、水利工程 公路行业（公路） 电力行业（送电工程、变电工程）	
建设单位		
新疆农业大学		
项目名称	新疆农业大学4号学生宿舍楼整体维修改造项目	
工程名称	4号宿舍楼改造	
	姓 名	签 名
审 核	王龙亚	
项目负责人	张成俊	
专业负责人	王龙亚	
校 对	陈昌青	
设 计	杨海江	
绘 图	杨海江	
图 纸 名 称	1F大厅防寒门斗详图	
专 业	建筑	
图 号	MB-03	
日 期	2026. 01	
执业专用章		
(按规定加盖)		
出图专用章		
本图须加盖出图签章, 否则一律无效		

图例：


原红砖墙体拆除

原塑钢窗拆除,200mm厚加气块砌墙封堵
室内20mm厚C20水泥砂浆抹灰,室外做100mm厚岩棉保温,表面水泥砂浆抹灰,表面外墙涂料颜色与现状墙面一致。


原保温层拆除,重新做50mm保温层。

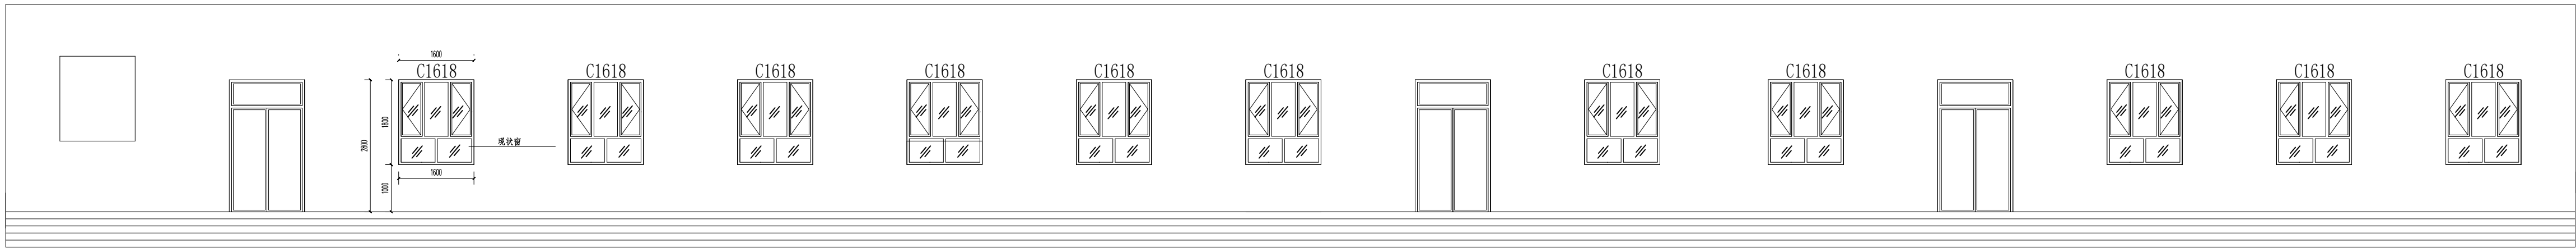


窗户现状

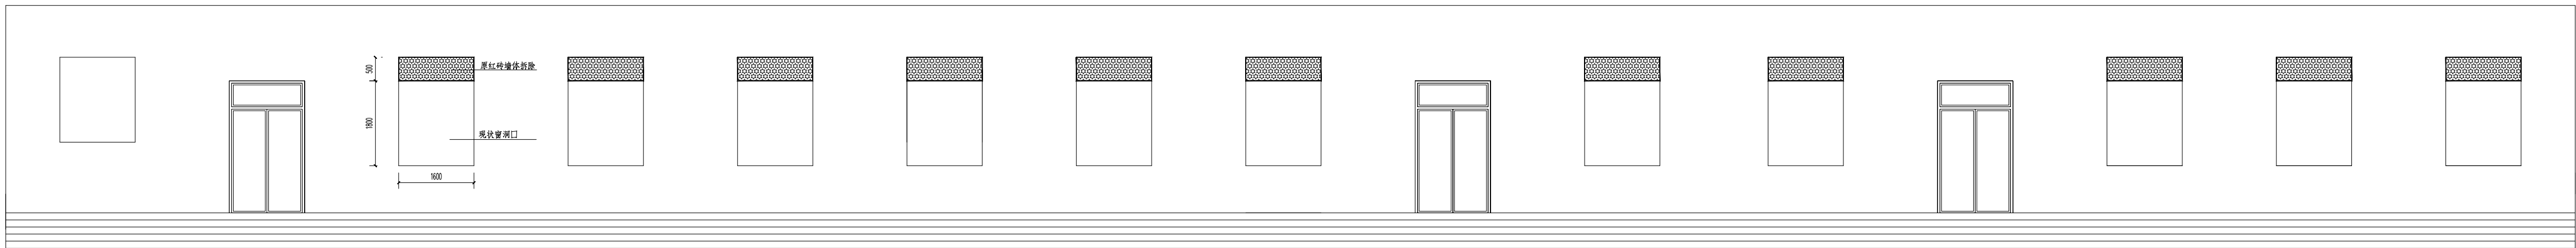


原红砖墙体拆除

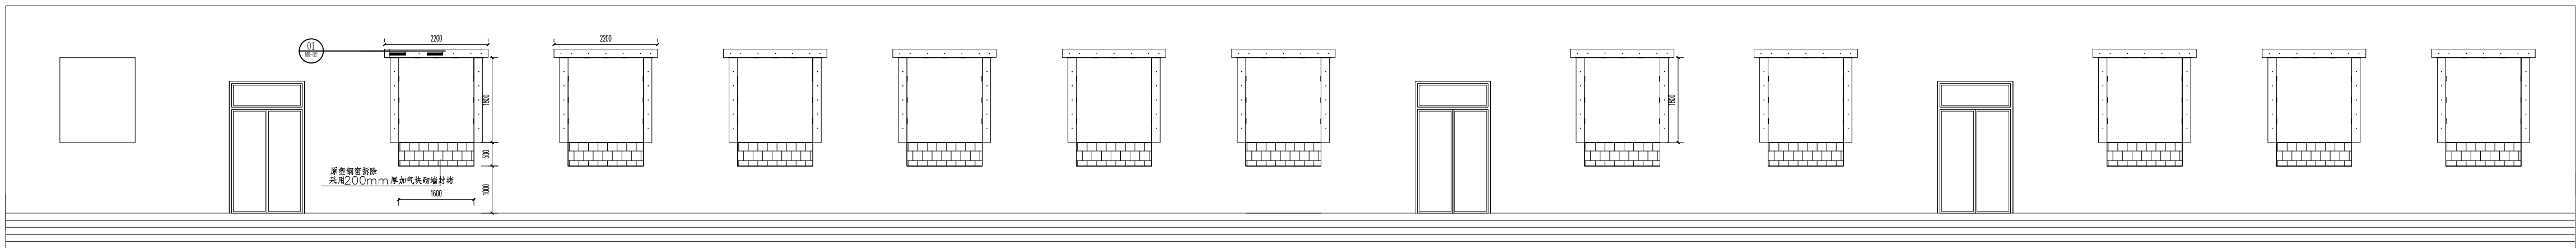

窗洞角铁加固及窗户外口封堵

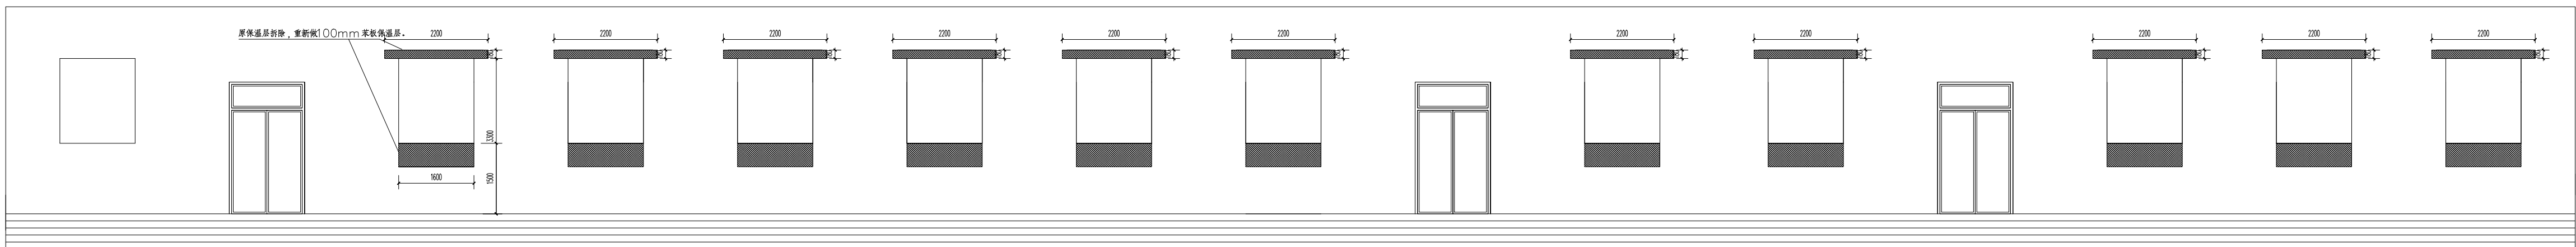

新做保温层

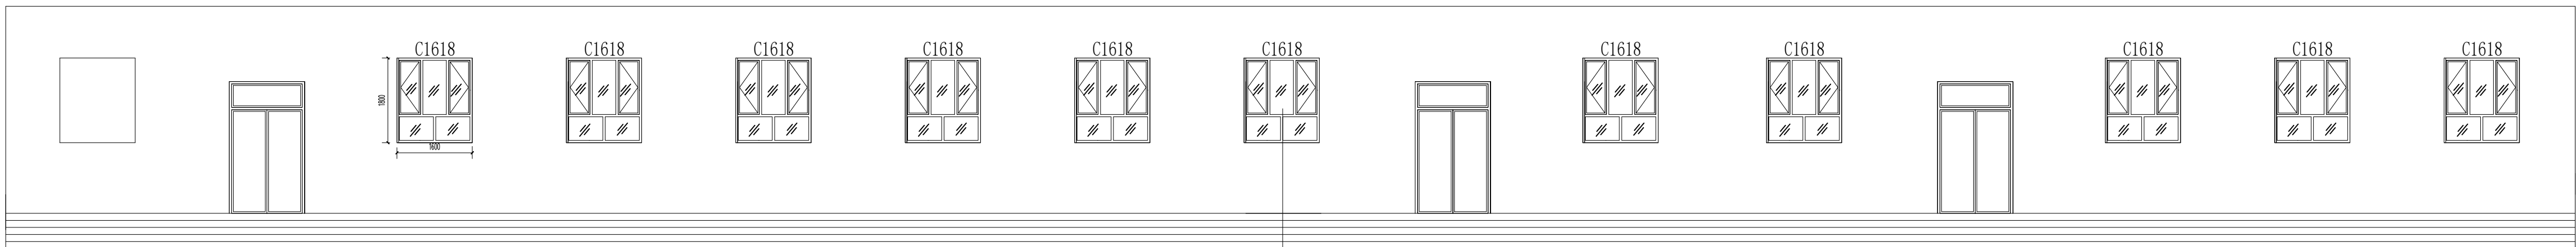

新增(窗户为75断桥隔热铝合金三玻双中空玻璃窗)。

E
—

一楼窗户改造示意图

立面图

SCALE 1:45

项目二维码

(无二维码图纸无效)

项目编号

—

会

专 业

签 名

建 筑


结 构

给排水

电 气

暖 通

设计单位

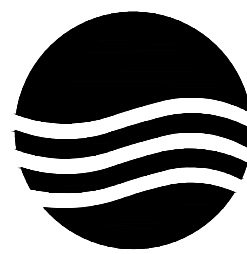

大洲设计咨询集团有限公司

证书编号: A232006431

资 质

业 务

范 围

建筑行业(建筑工程、人防工程)

风景园林工程设计专项

市政行业、水利工程

公路行业(公路)

电力行业(送电工程、变电工程)

建设单位

新疆农业大学

项目名称

新疆农业大学4号学生宿舍
楼整体维修改造项目

工程名称

4号宿舍楼改造

审 核

姓 名

签 名

王龙亚

项目负责人

张成俊

专业负责人

王龙亚

校 对

陈昌青

设 计

杨海江

绘 图

杨海江

图

纸

名

称

一楼窗户改造示意图

专 业

建筑

图 号

日 期

2026.01

执业专用章

(按规定加盖)

出图专用章

本图须加盖出图签章,否则一律无效