



版本编号 EDITION NO.	第一版
电脑编号 COMPUTER NO.	
制 图 DRAWN BY	石宇翔
设 计 DESIGNED BY	石宇翔
专业负责 CHIEF	石宇翔
校 对 CHECKED BY	张旭旭
审 核 VERIFIED BY	姚晓
审 定 APPROVED BY	王黎
设 计 项目负责 DESIGN CHIEF MANAGER	姚晓
电 话	

日 期 DATE	2025. 12
建设单位 CLIENT	新疆开放大学
项目名称 PROJECT	新疆开放大学中湾 校区宿舍楼(毓秀阁)加装电梯 围护结构项目
工程编号 PROJECT NO.	
设计阶段 DESIGN PHASE	方案
图 名 DRAWING TITLE	新疆开放大学 宿舍楼(加装电梯) 总平面图
图纸编号 DRAWING NO.	总图-01

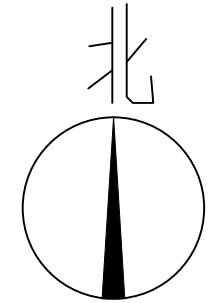


1 : 500

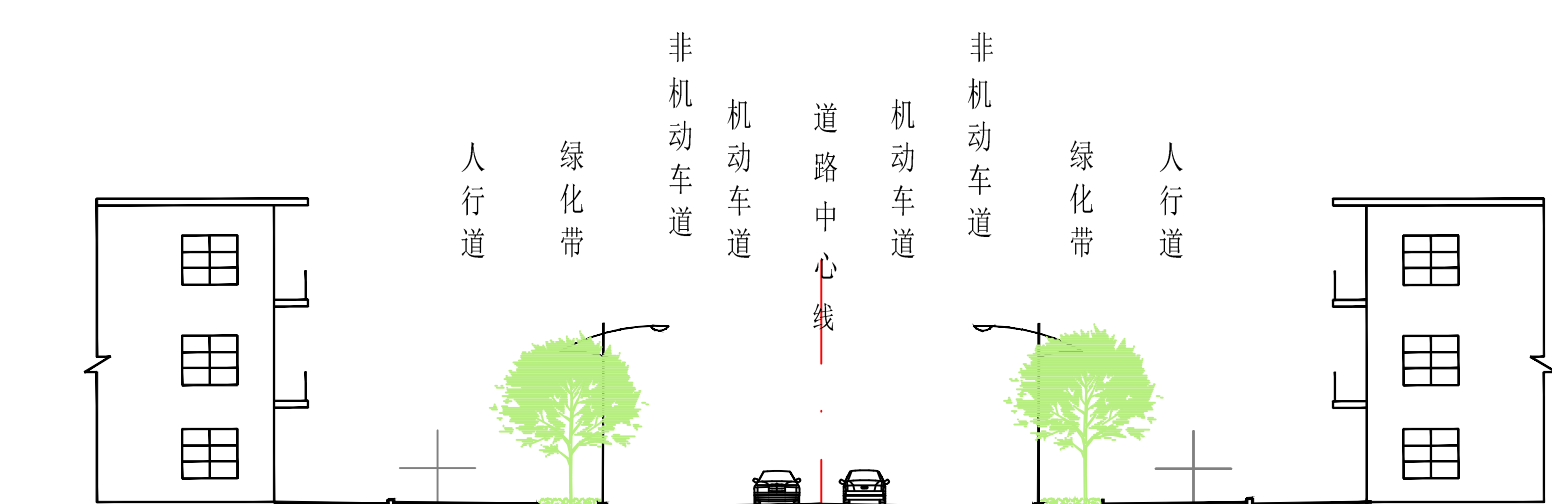

中湾街道断面图

单位: 米

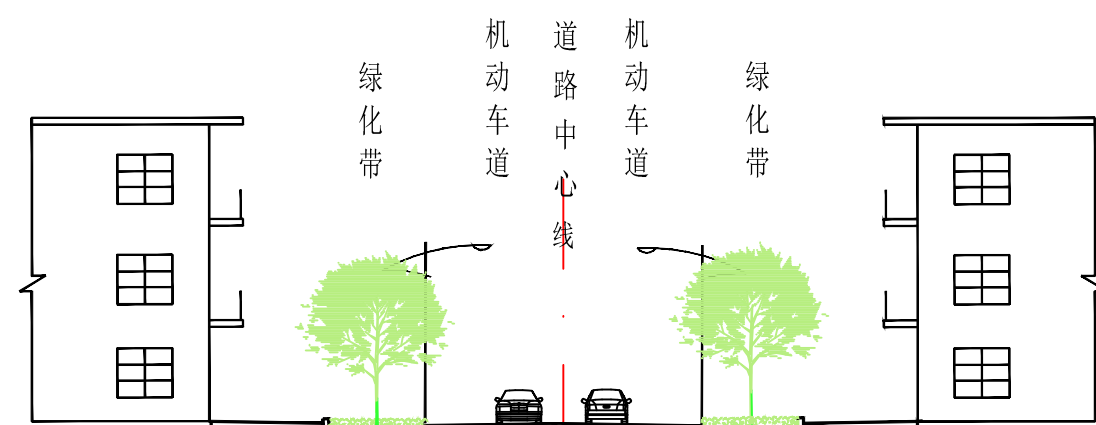

1073道路断面图

单位: 米

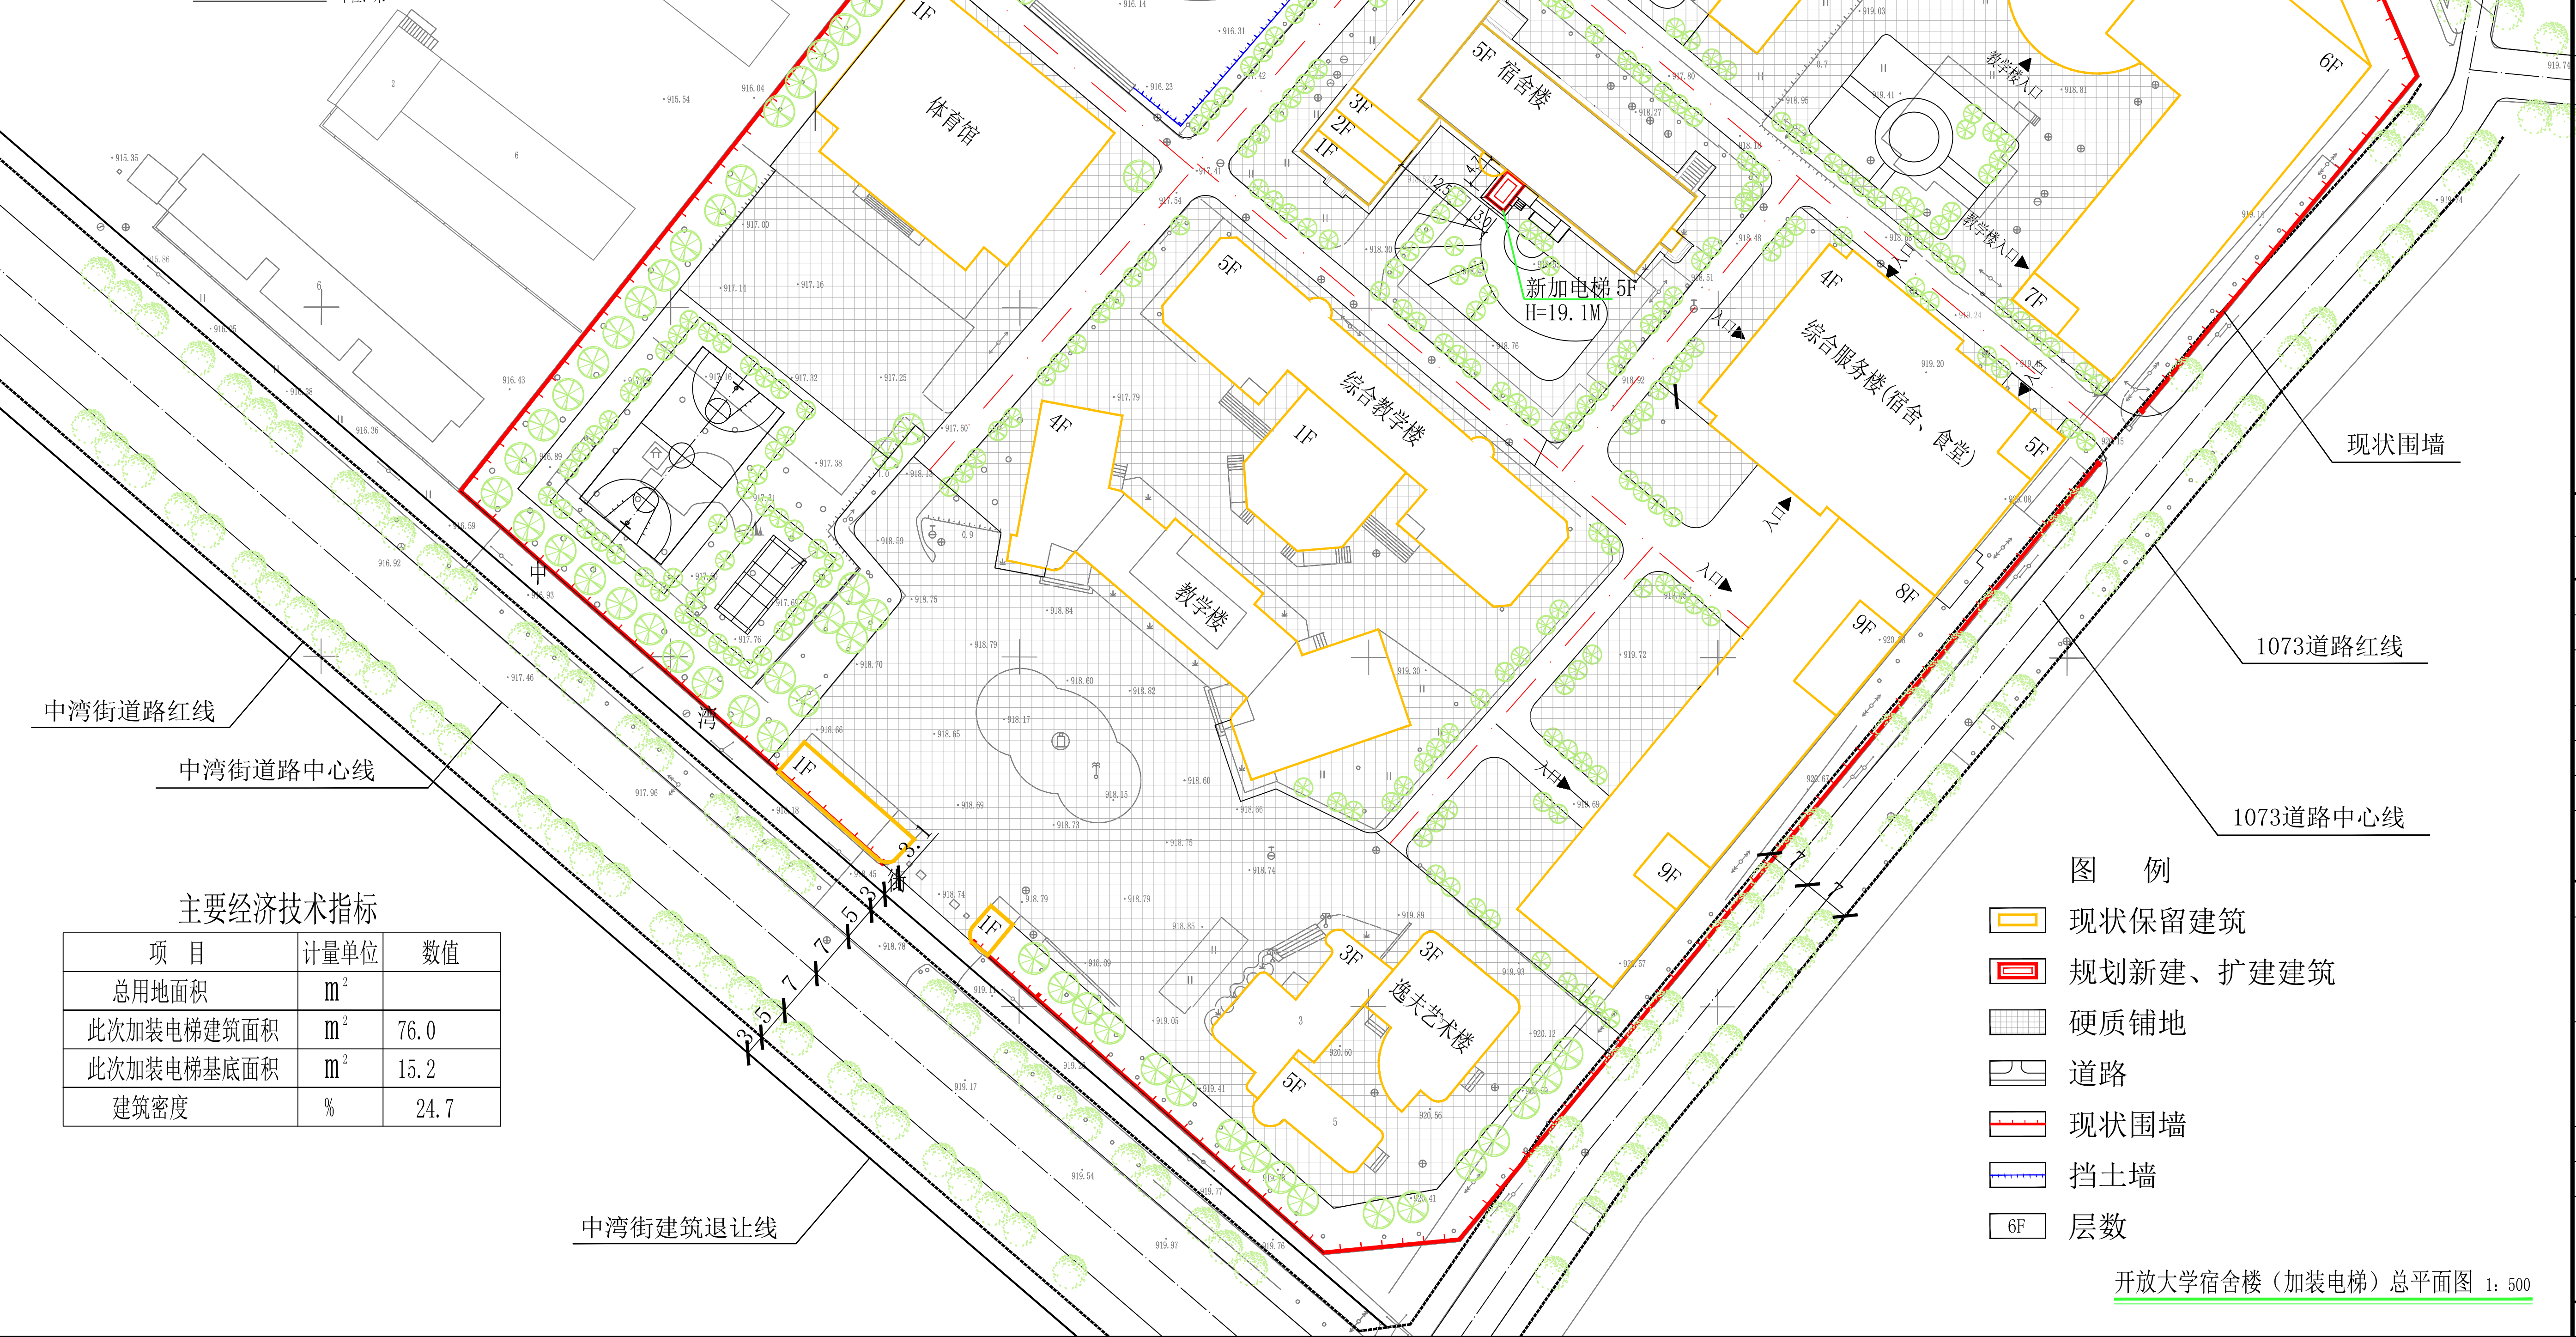


图 例

- 现状保留建筑
- 规划新建、扩建建筑
- 硬质铺地
- 道路
- 现状围墙
- 挡土墙
- 层数

开放大学宿舍楼(加装电梯)总平面图 1: 500

主要经济技术指标

项 目	计量单位	数值
总用地面积	m <sup>2</sup>	
此次加装电梯建筑面积	m <sup>2</sup>	76.0
此次加装电梯基底面积	m <sup>2</sup>	15.2
建筑密度	%	24.7