

古县职业中学现代职业教育质量提升餐厅改造  
园林实训基地项目

幕墙工程  
施工图

2026年2月


图纸目录

序号	图号	图纸名称	图幅	备注
1	ML-01~04	图纸目录	A3	
2	PM-01	一层平面图	A3	
3	PM-02	屋顶平面图	A3	
4	LM-01	立面图	A3	
5	PMT-01	剖面图	A3	
6	YPDY-01	雨棚大样	A3	
7	JD-01	节点图	A3	
8	JD-02	节点图	A3	
9	JD-03	节点图	A3	
10	JD-04	节点图	A3	
11	JD-05	节点图	A3	
12	JD-06	节点图	A3	
13	JD-07	节点图	A3	
14	JD-08	节点图	A3	
15	JD-09	节点图	A3	
16	JD-10	节点图	A3	
17			A3	
18			A3	
19			A3	
20			A3	
21			A3	
22			A3	
23			A3	
24			A3	
25				
26			A3	
27			A3	
28			A3	
29			A3	
30			A3	

图纸目录


序号	图号	图纸名称	图幅	备注
31			A3	
32			A3	
建设单位				
工程名称	古县职业中学现代职业教育质量提升餐厅改造、园林实训基地项目			
图    名	图纸目录	专    业	幕    墙	
		图    号	MU-01	

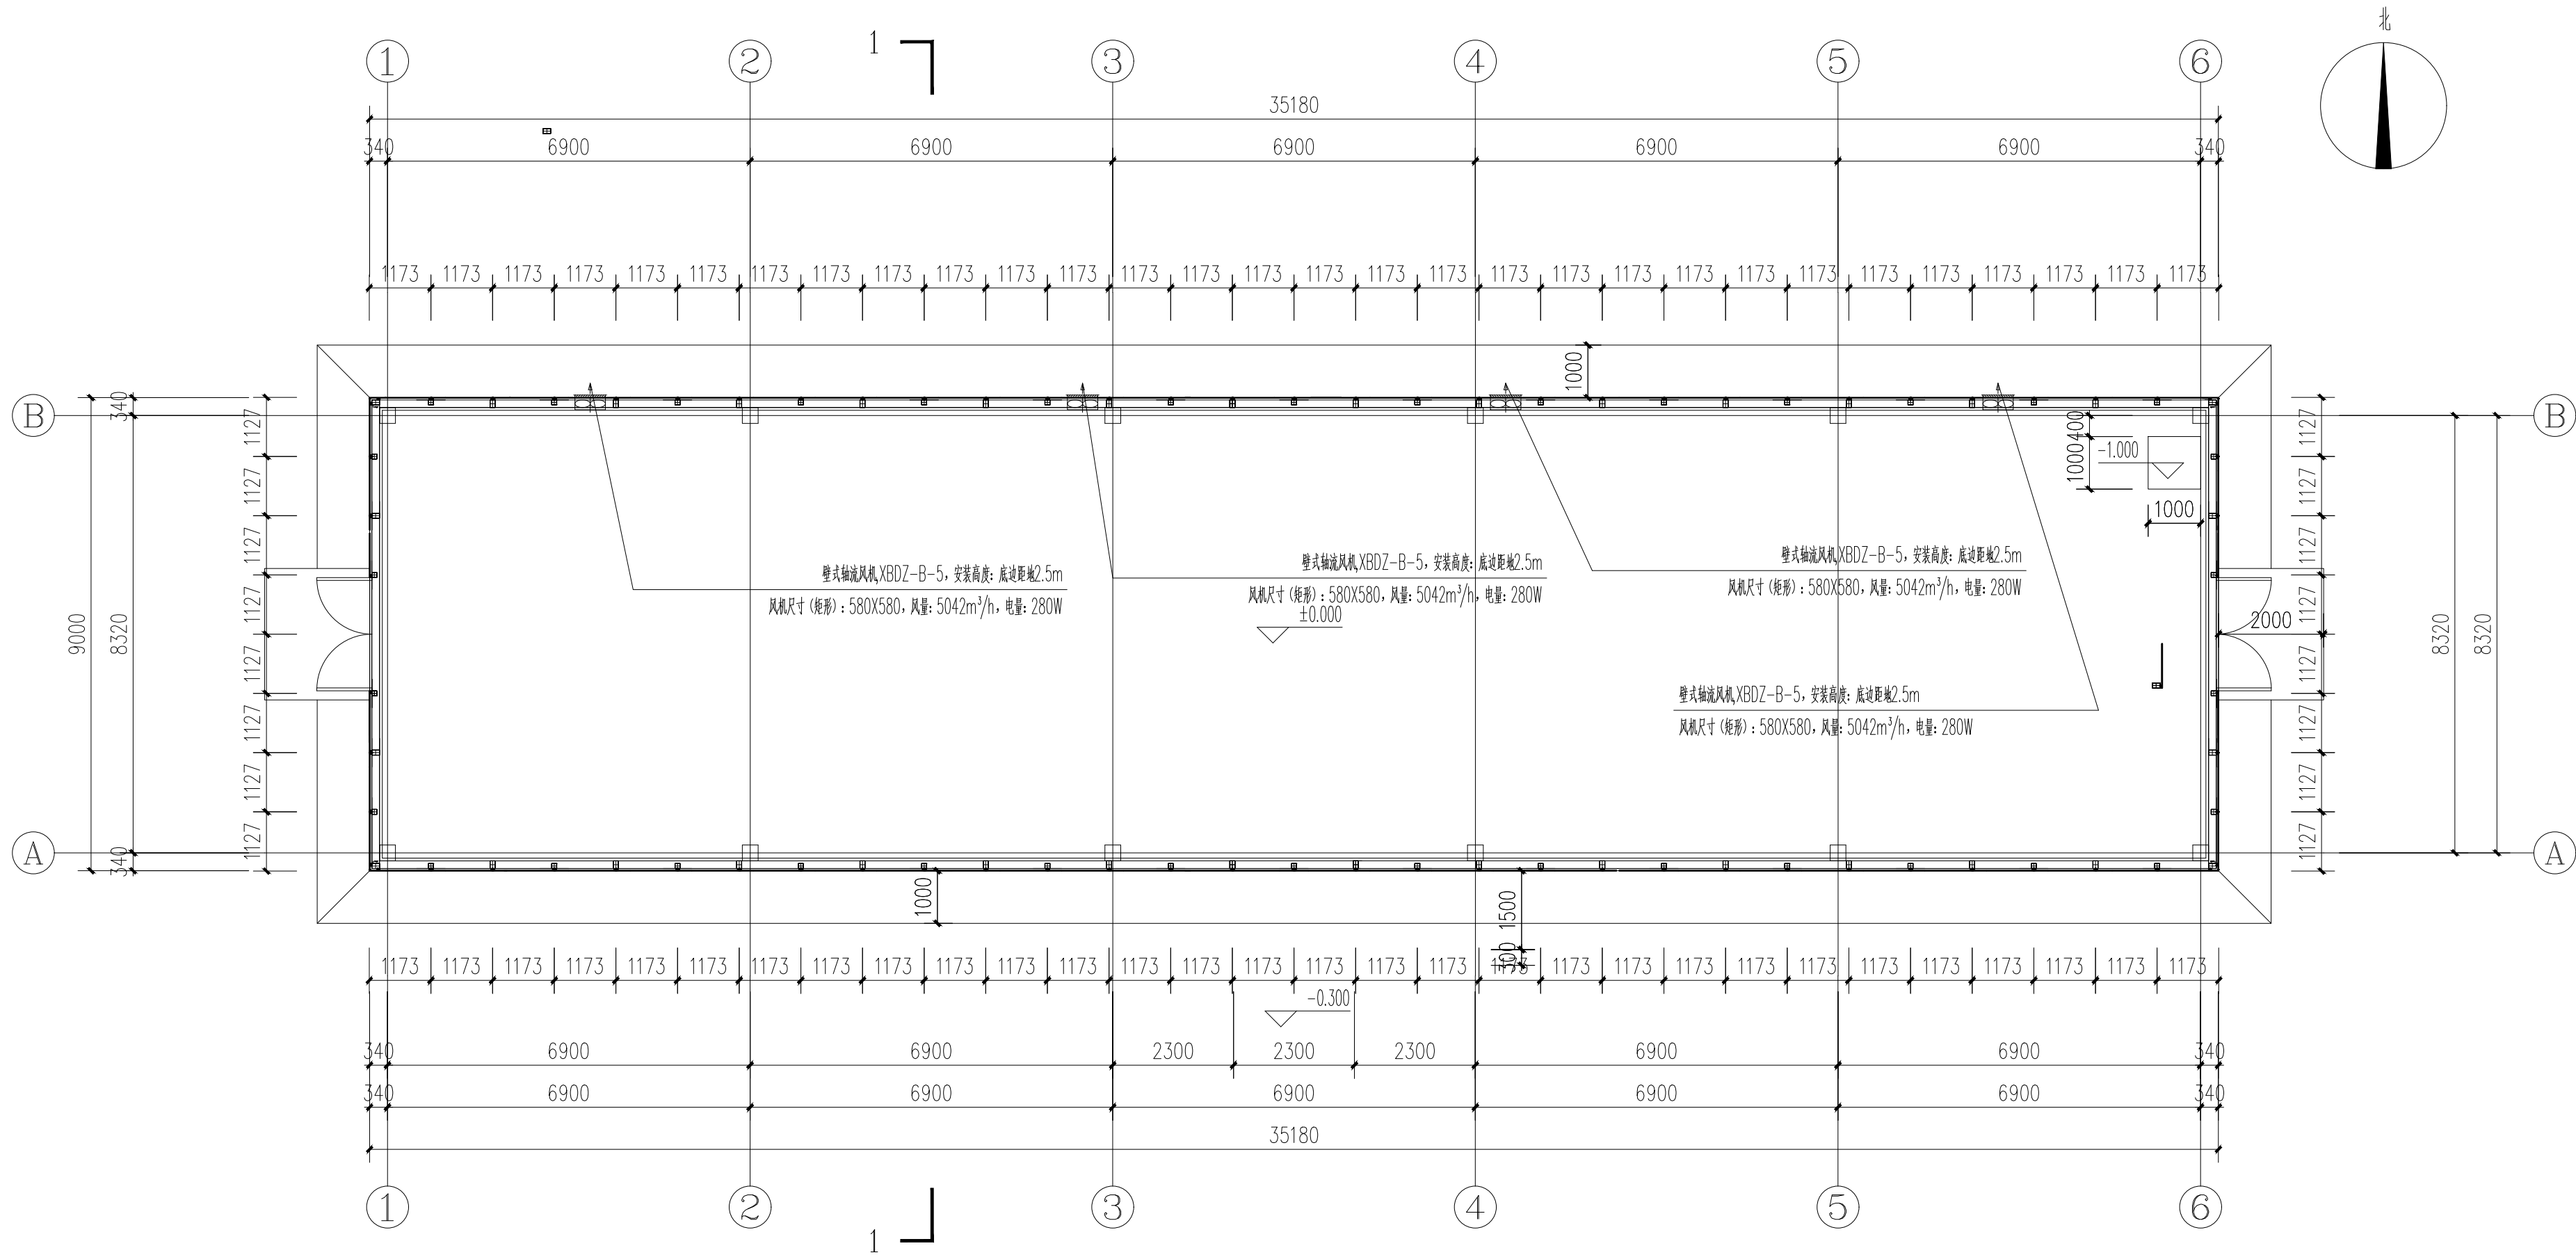


一层平面图 1:100

建设单位			
工程名称	古县职业中学现代职业教育质量提升餐厅改造、园林实训基地项目		
图 名	一层平面图	专 业	幕 墙
		图 号	PM-01

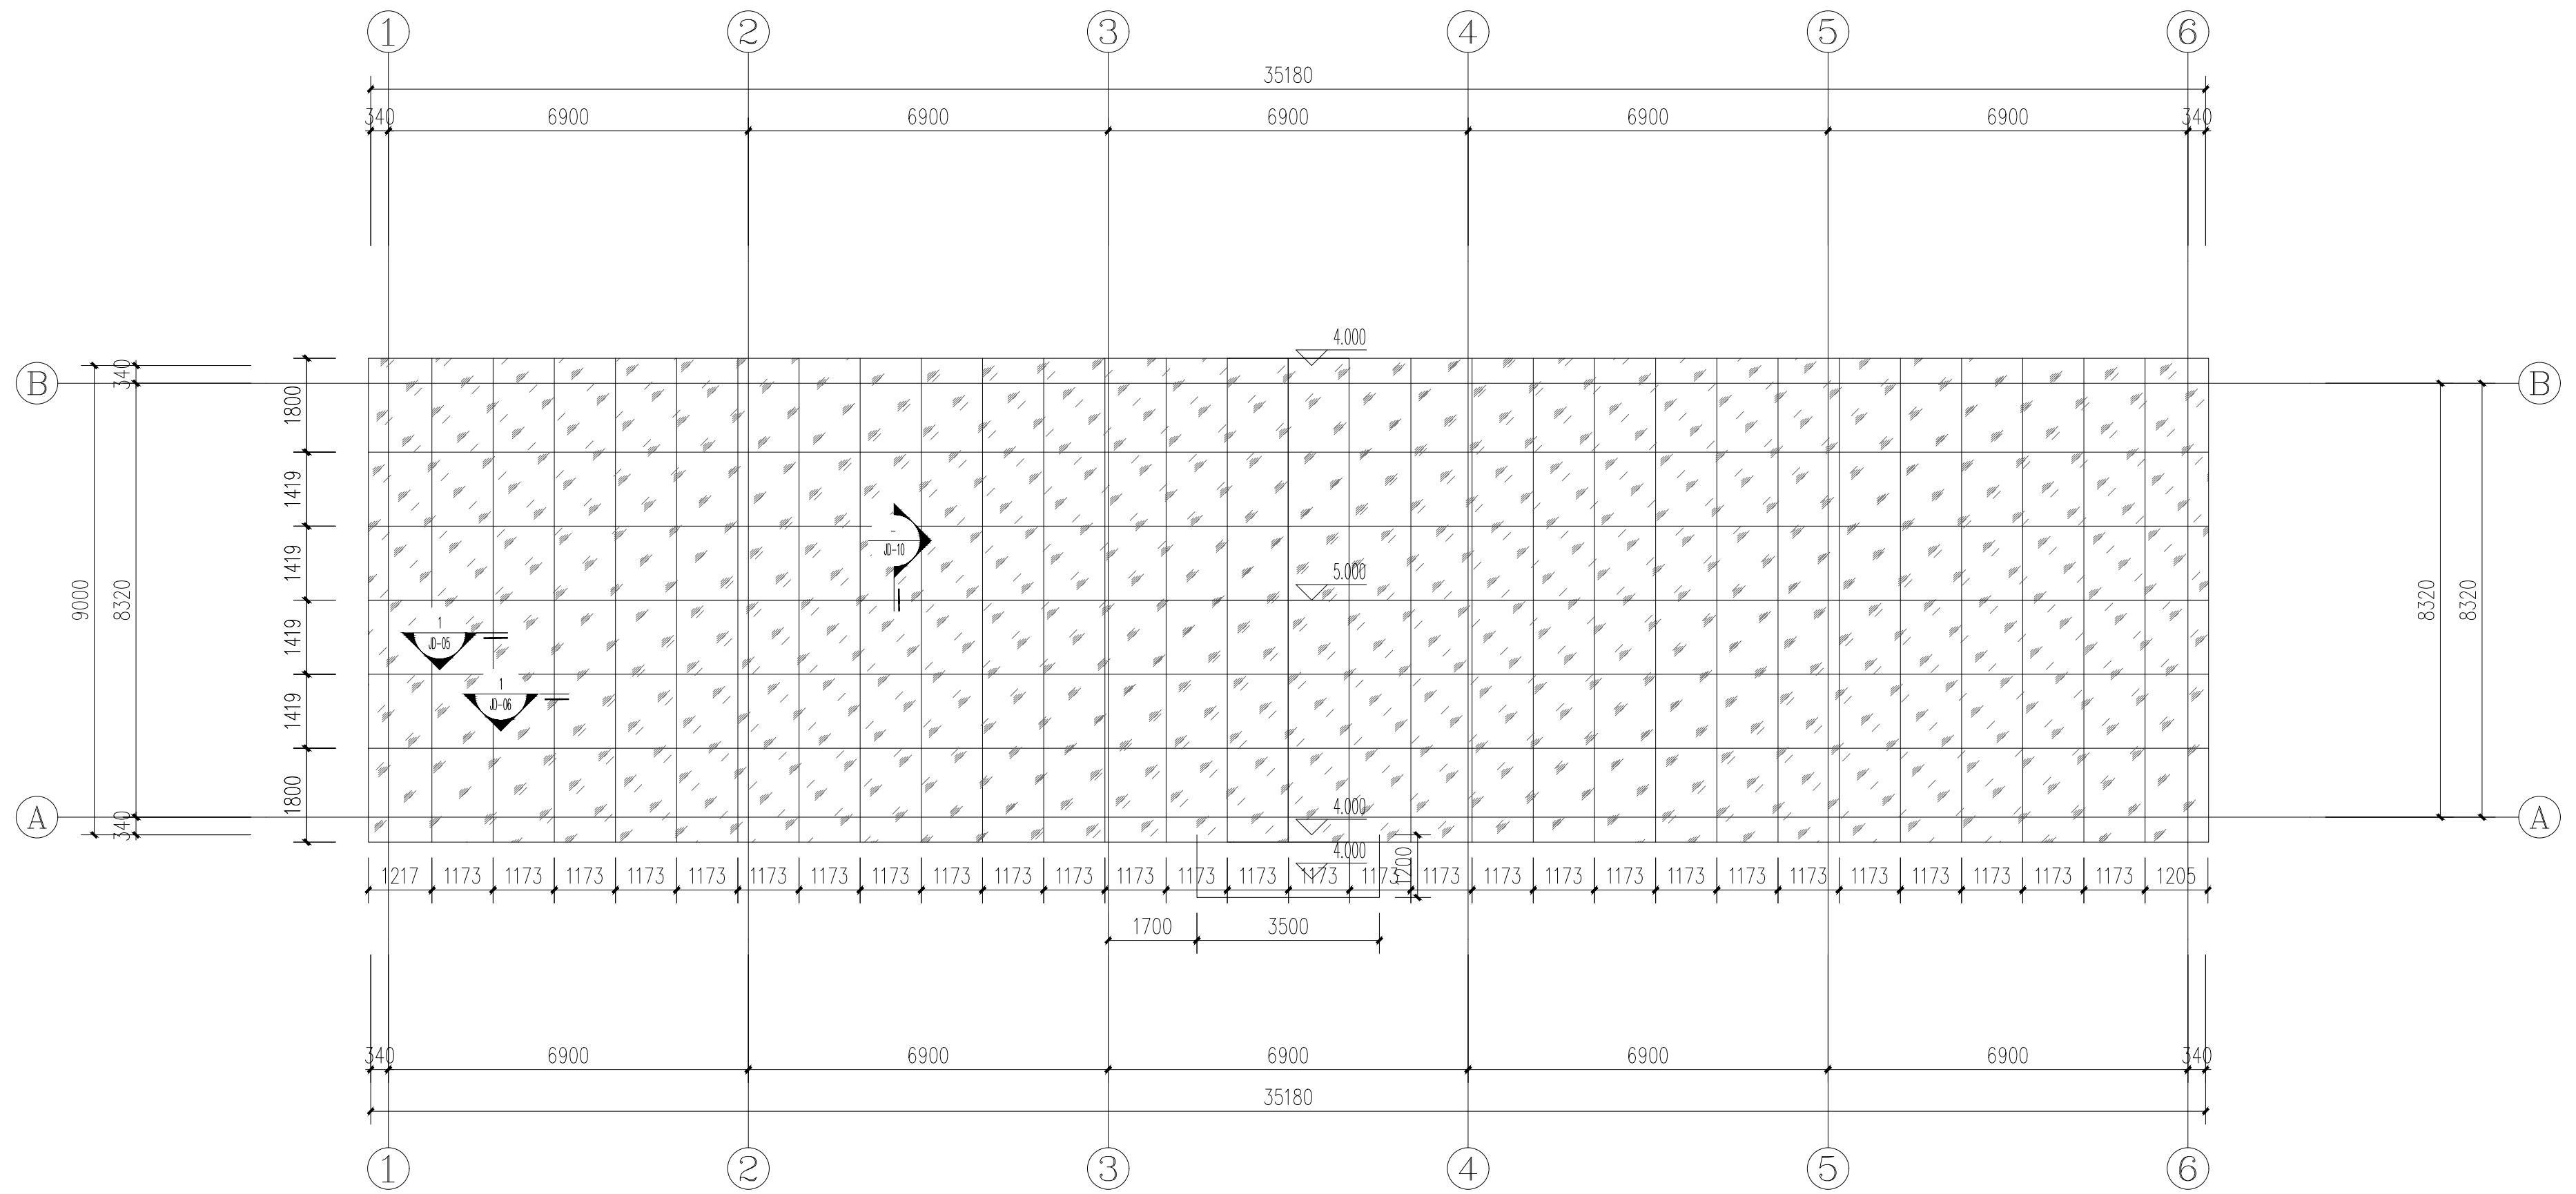


屋顶平面图 1:100


建设单位			
工程名称	古县职业中学现代职业教育质量提升餐厅改造、园林实训基地项目		
图 名	屋顶平面图	专 业	幕 墙
		图 号	PM-02

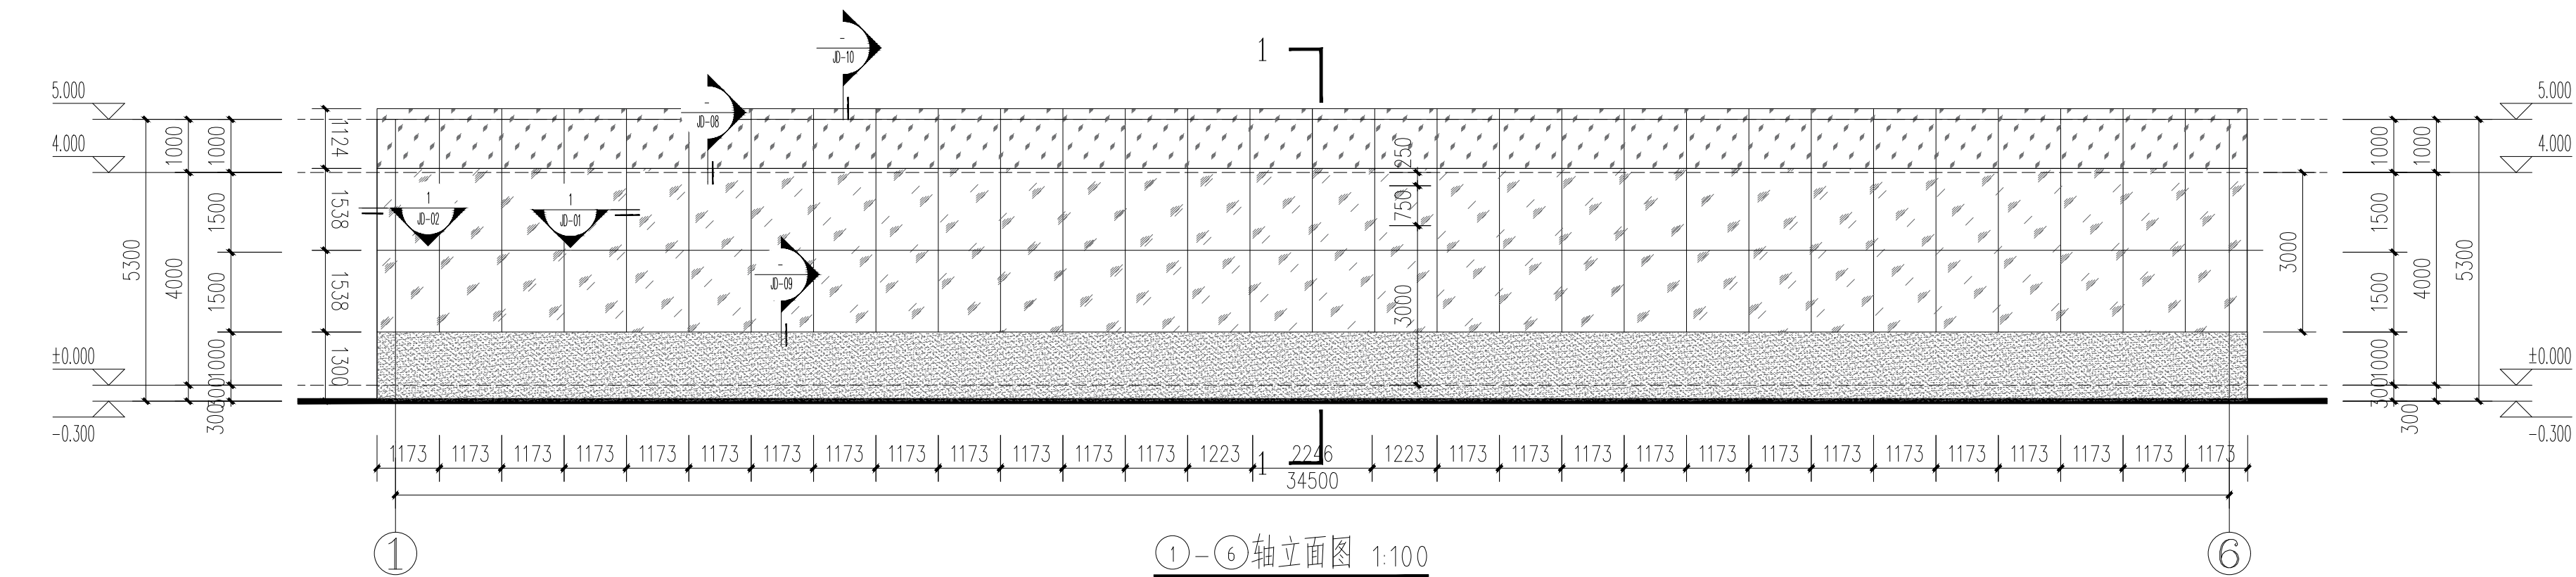


①-⑥轴立面图 1:100

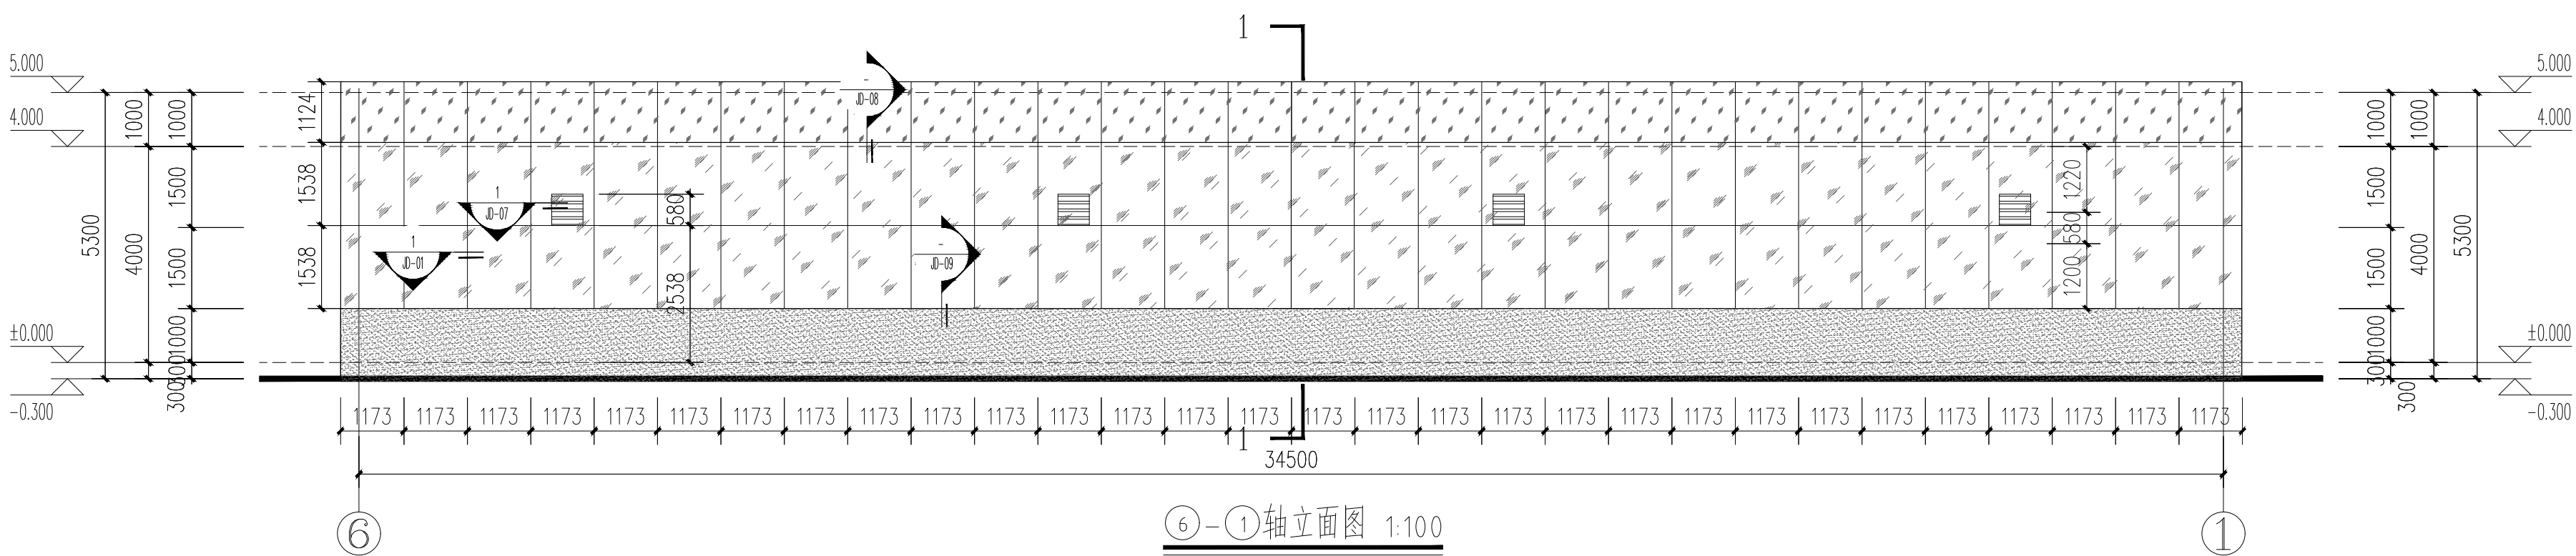

⑥-①轴立面图 1:100

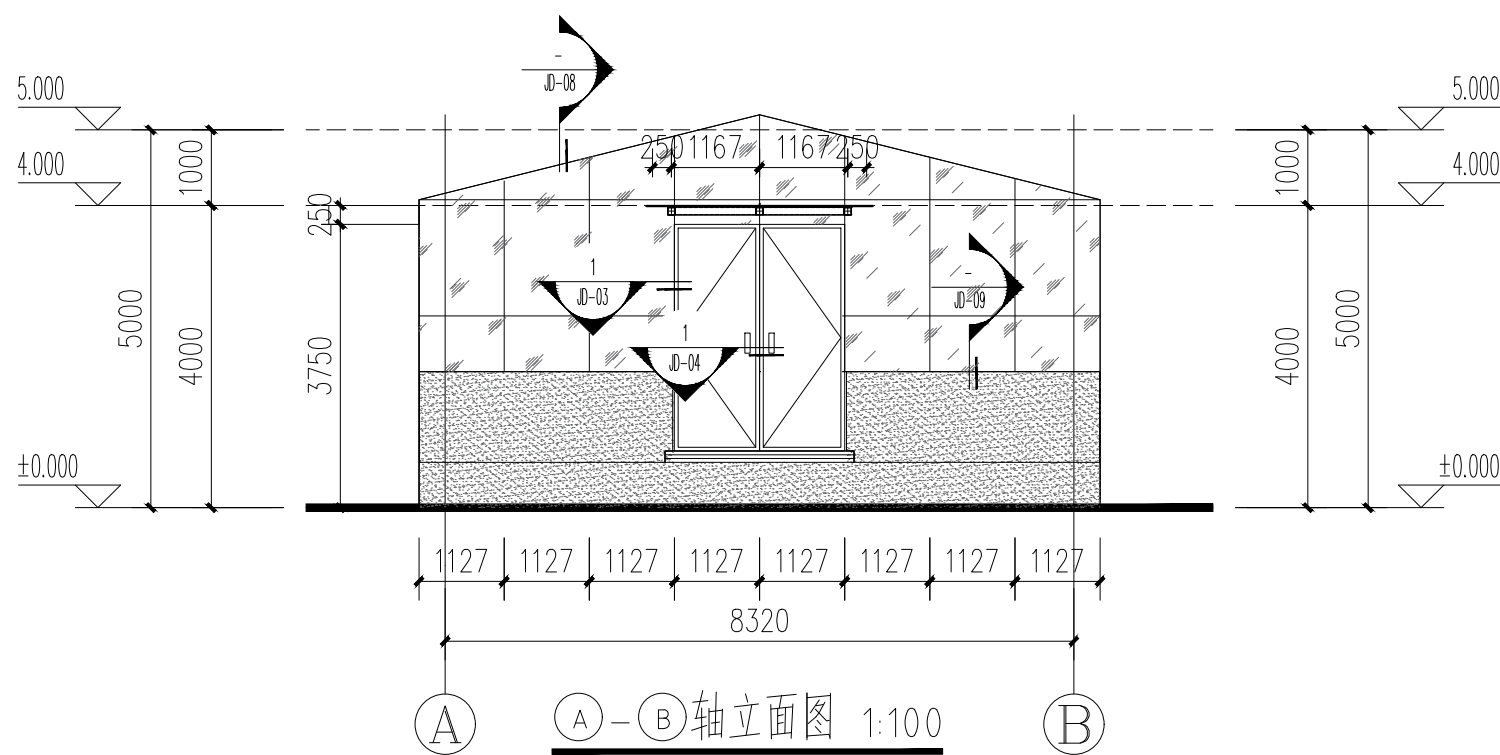

A-B轴立面图 1:100

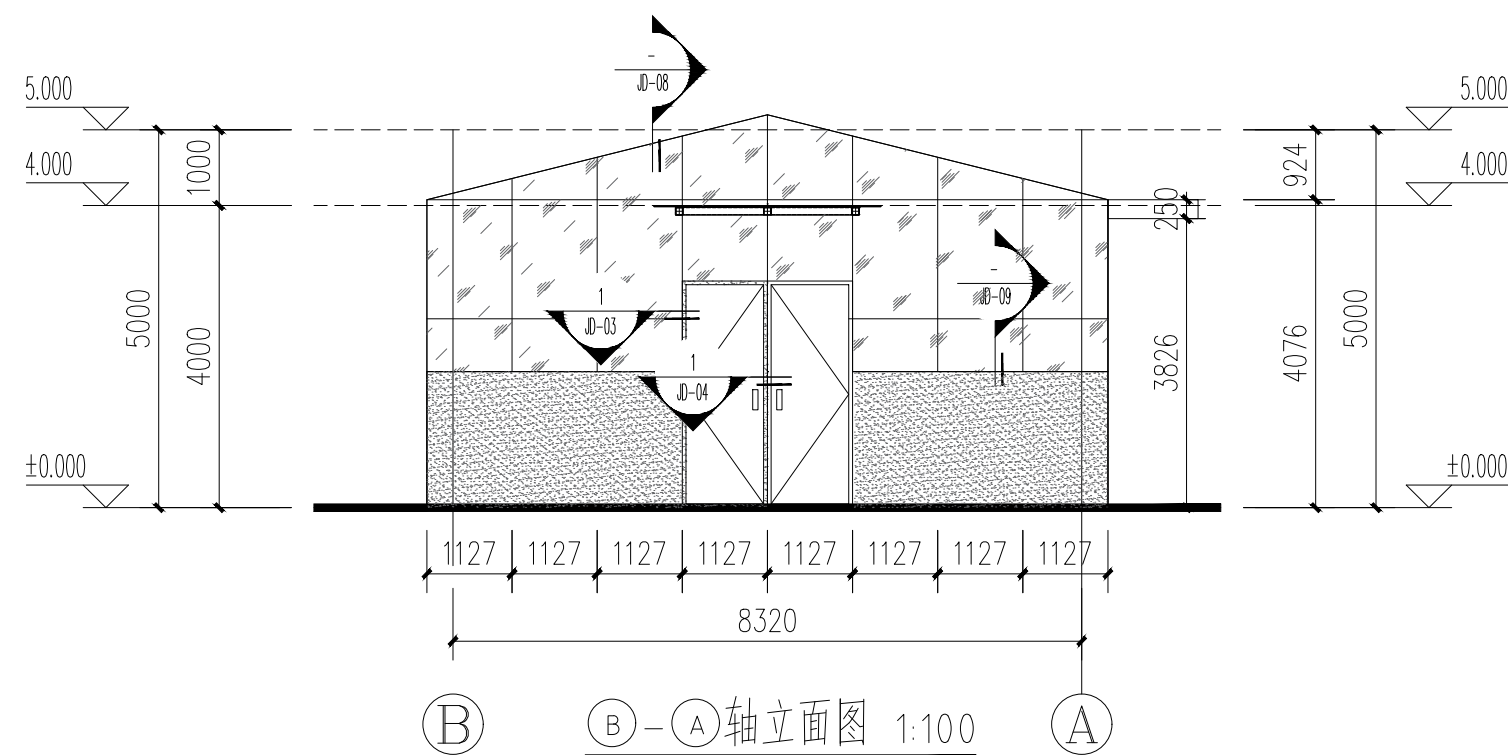


B-A轴立面图 1:100

图例:


6mm+1.14PVB+6mm夹胶钢化玻璃

涂料


建设单位			
工程名称	古县职业中学现代职业教育质量提升餐厅改造、园林实训基地项目		
图名	①-⑥轴立面图	④-B轴立面图	专业 幕 墙
	⑥-①轴立面图	⑥-A轴立面图	图 号 幕墙-05

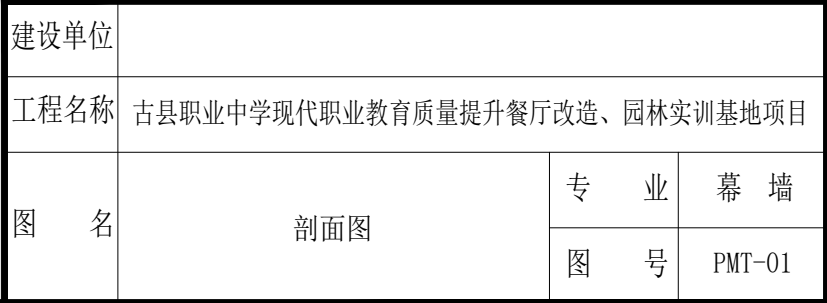



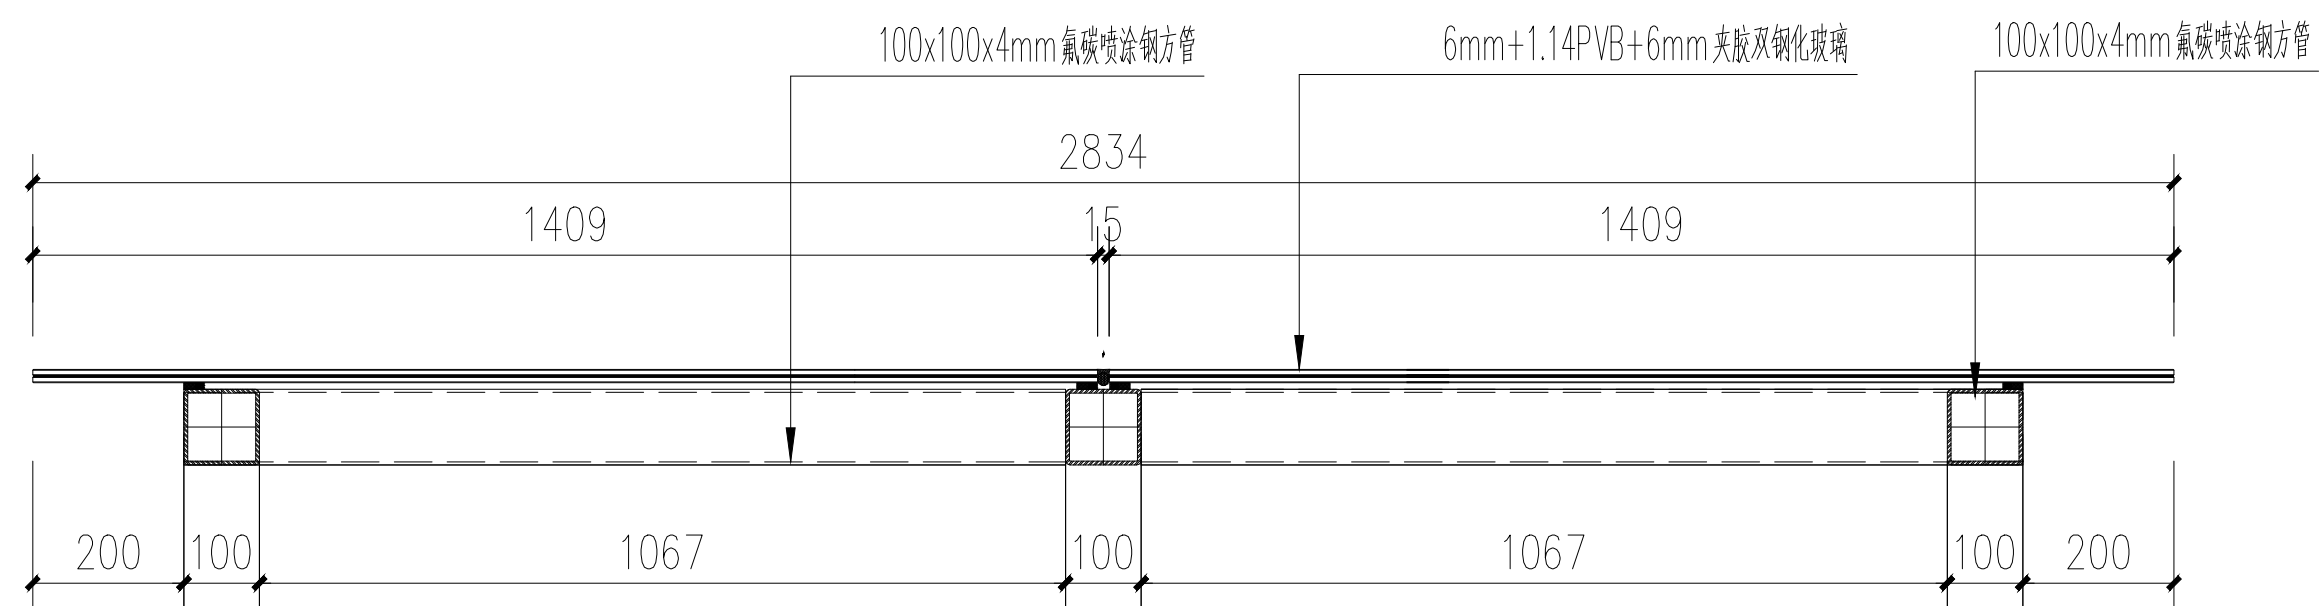


2-2剖面图 1:15

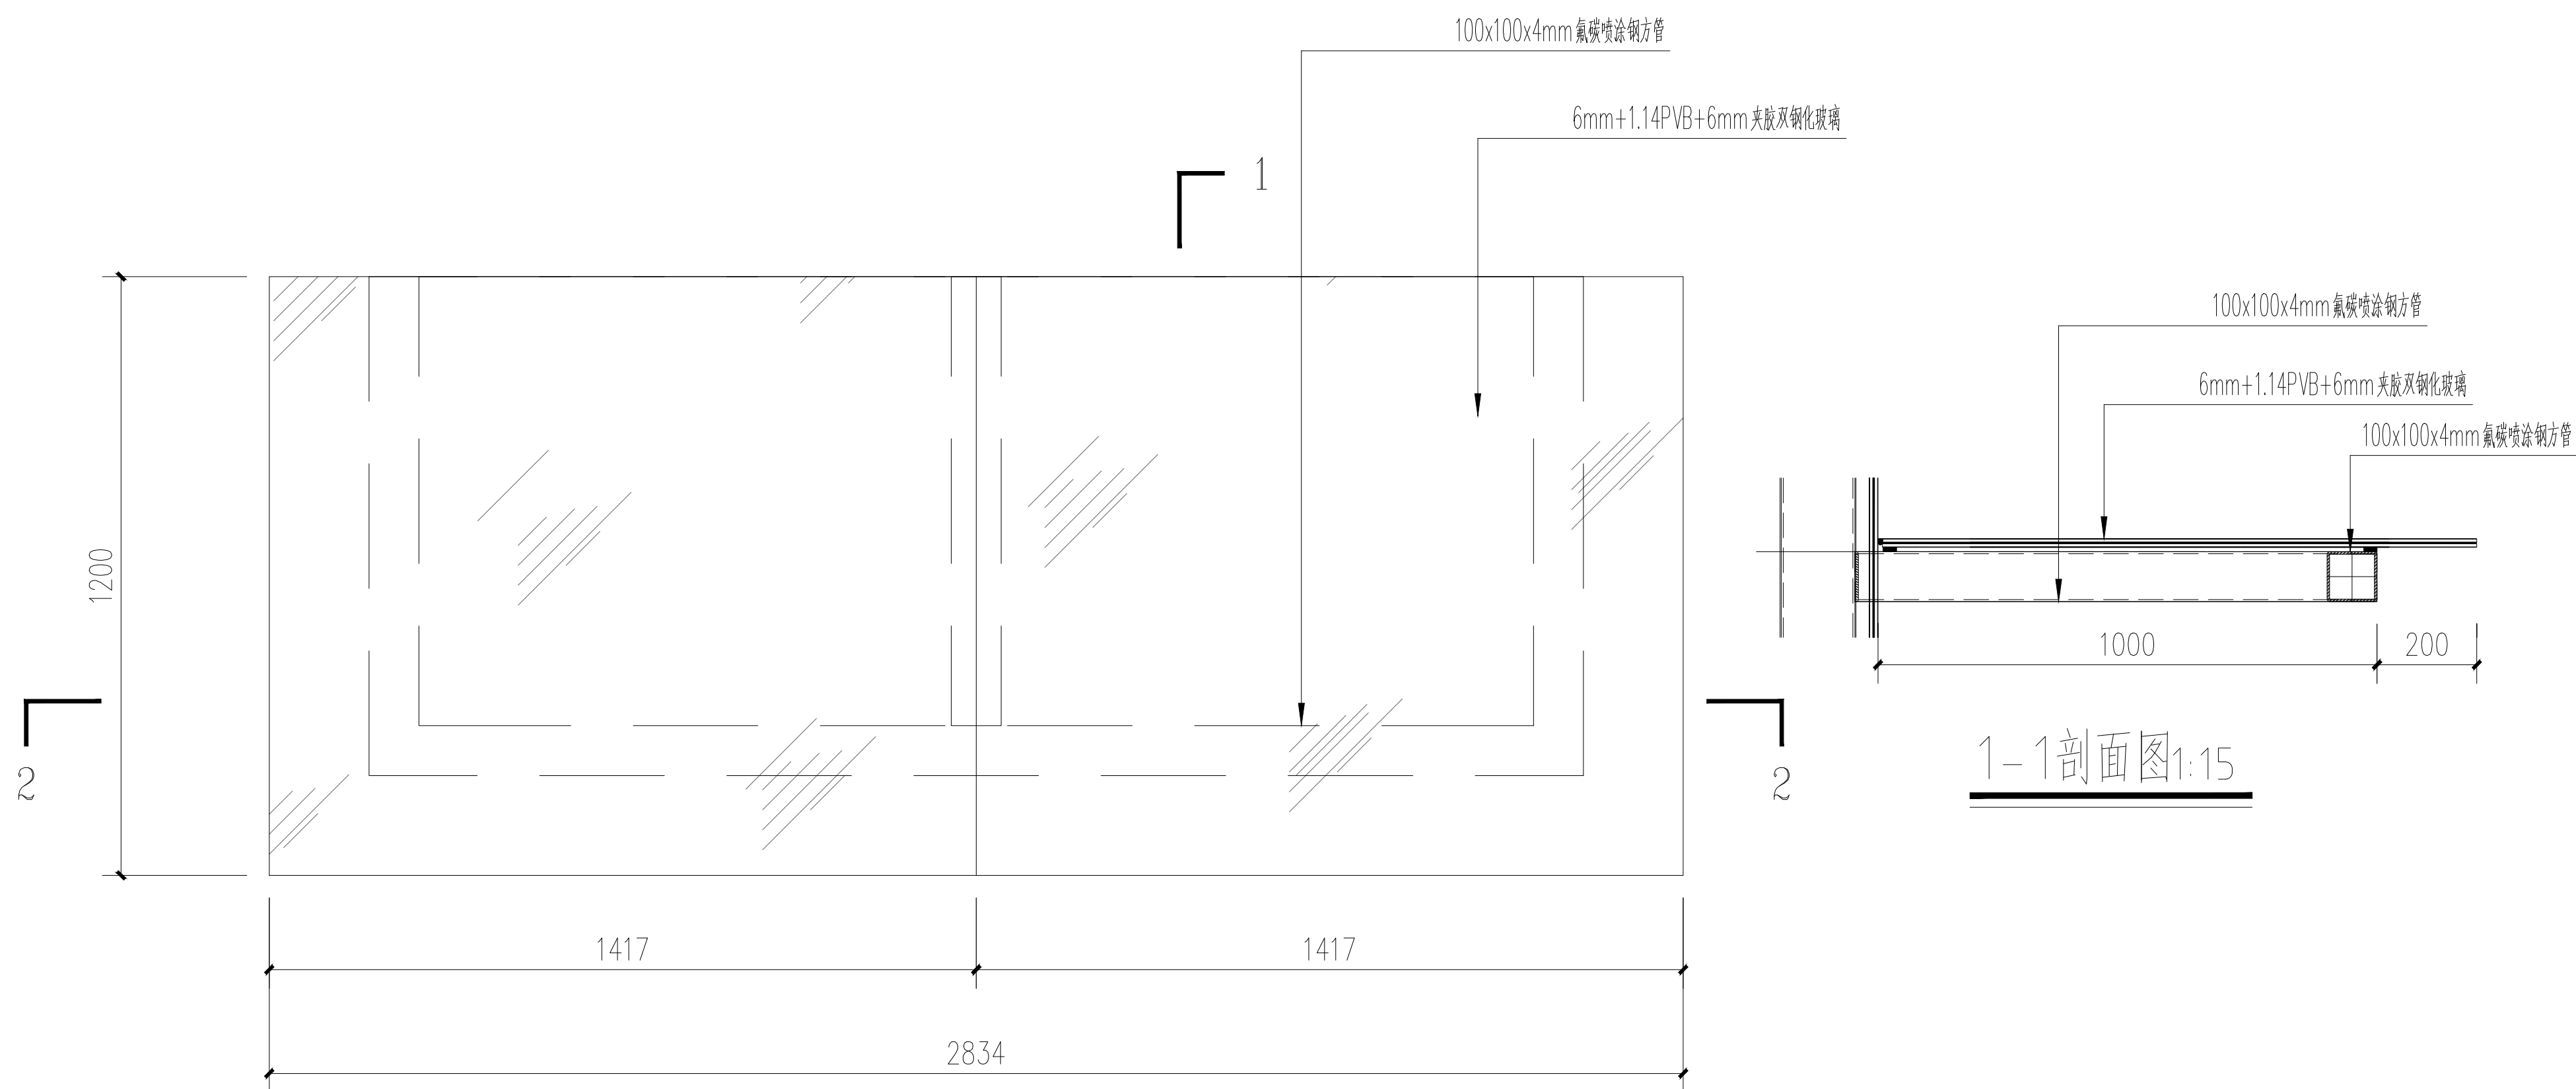

平面图 1:15

1-1剖面图 1:15

建设单位			
工程名称	古县职业中学现代职业教育质量提升餐厅改造、园林实训基地项目		
图 名	雨棚大样图	专 业	幕 墙
		图 号	YPDY-01

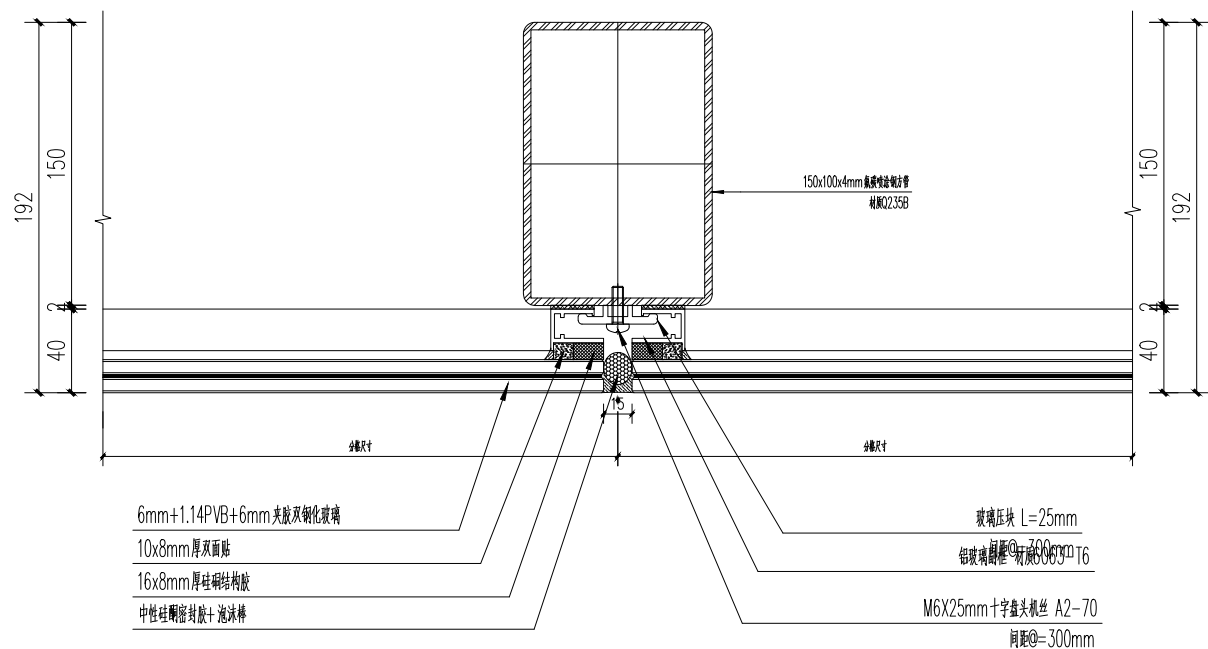


图例:

	结构密封胶		泡沫棒
	临时密封胶		双面胶
	玻璃胶垫块		

建设单位			
工程名称	古县职业中学现代职业教育质量提升餐厅改造、园林实训基地项目		
图 名	节点图	专 业	幕 墙
		图 号	JD-01




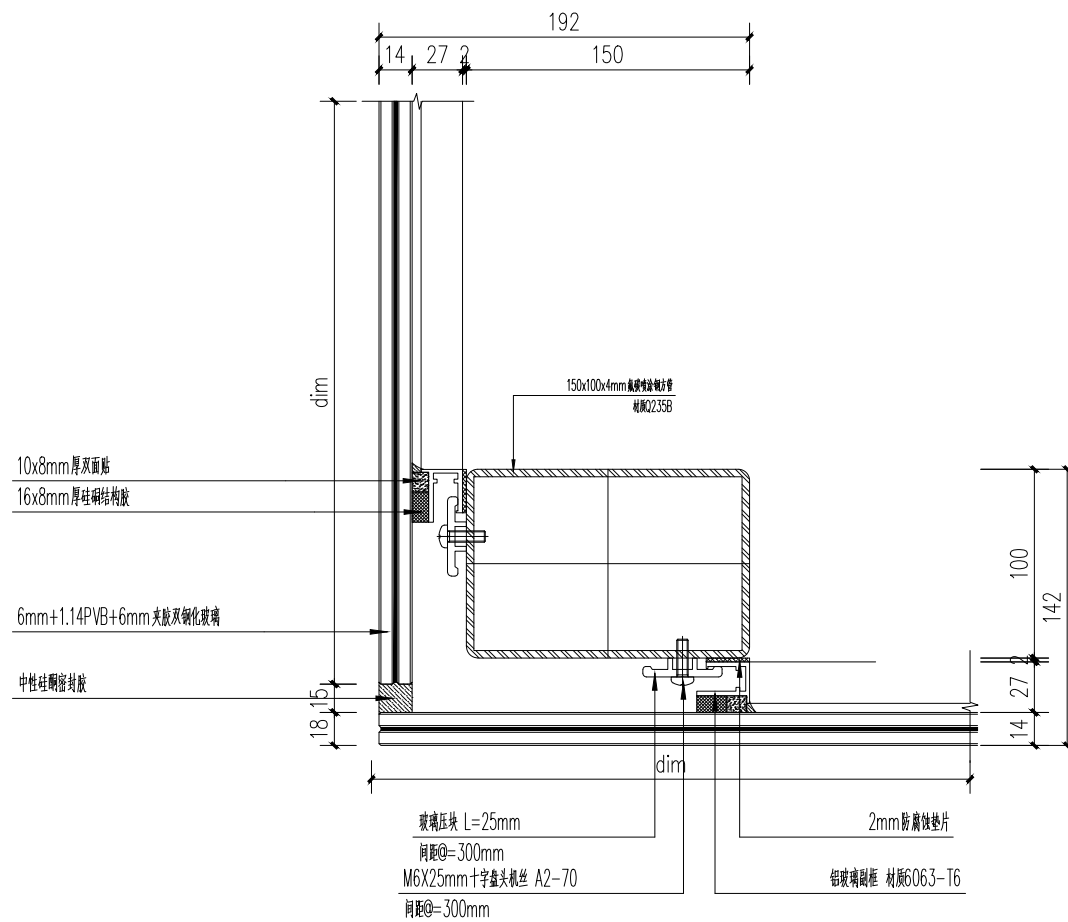

图例:

	结构密封胶		泡沫棒
	临时密封胶		双面胶
	硬橡胶垫块		


建设单位			
工程名称	古县职业中学现代职业教育质量提升餐厅改造、园林实训基地项目		
图 名	节点图	专 业	幕 墙
		图 号	JD-02

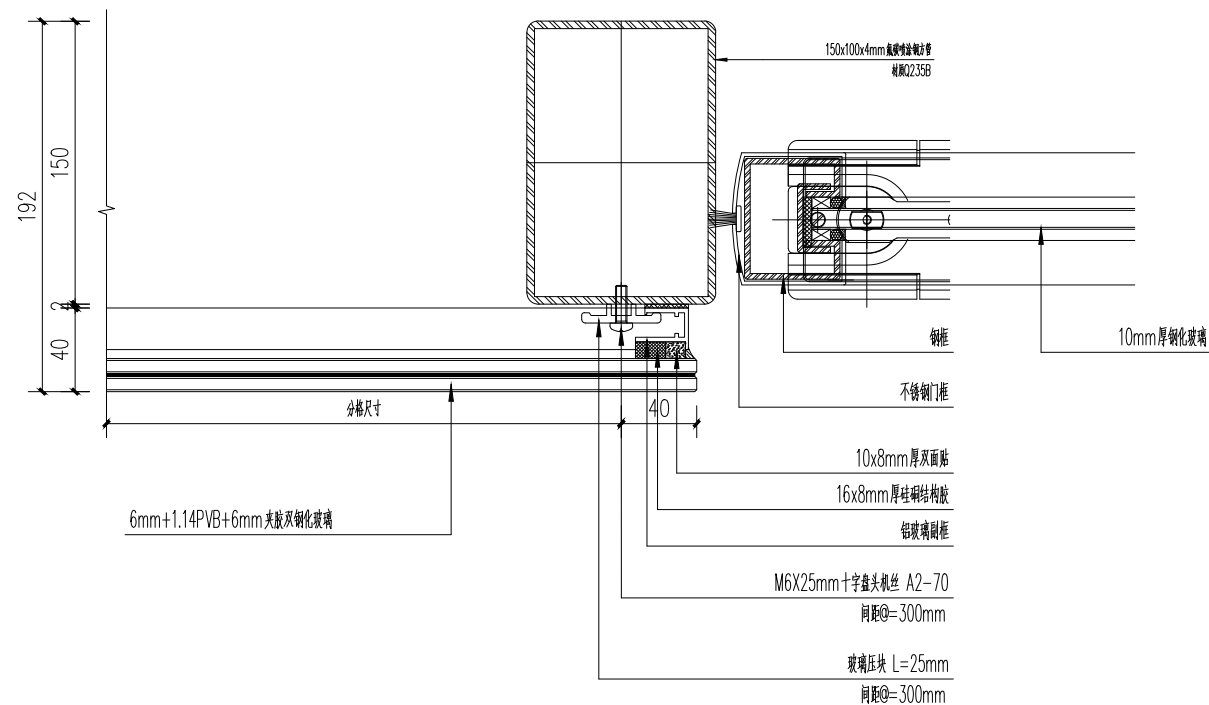

图例:

	结构密封胶		泡沫棒
	耐候密封胶		双面胶
	硬橡胶垫块		

建设单位			
工程名称	古县职业中学现代职业教育质量提升餐厅改造、园林实训基地项目		
图 名	节点图	专 业	幕 墙
		图 号	JD-03

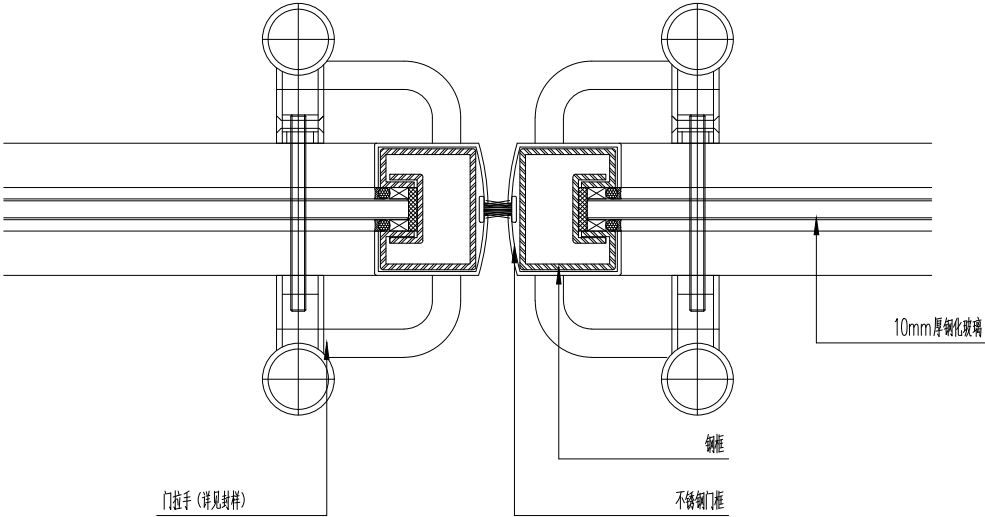


- 图例:
- |  |       |  |     |
|--|-------|--|-----|
|  | 结构密封胶 |  | 泡沫封 |
|  | 耐候密封胶 |  | 双面胶 |
|  | 断热块   |  |     |

建设单位			
工程名称	古县职业中学现代职业教育质量提升餐厅改造、园林实训基地项目		
图 名	节点图	专 业	幕 墙
		图 号	JD-04






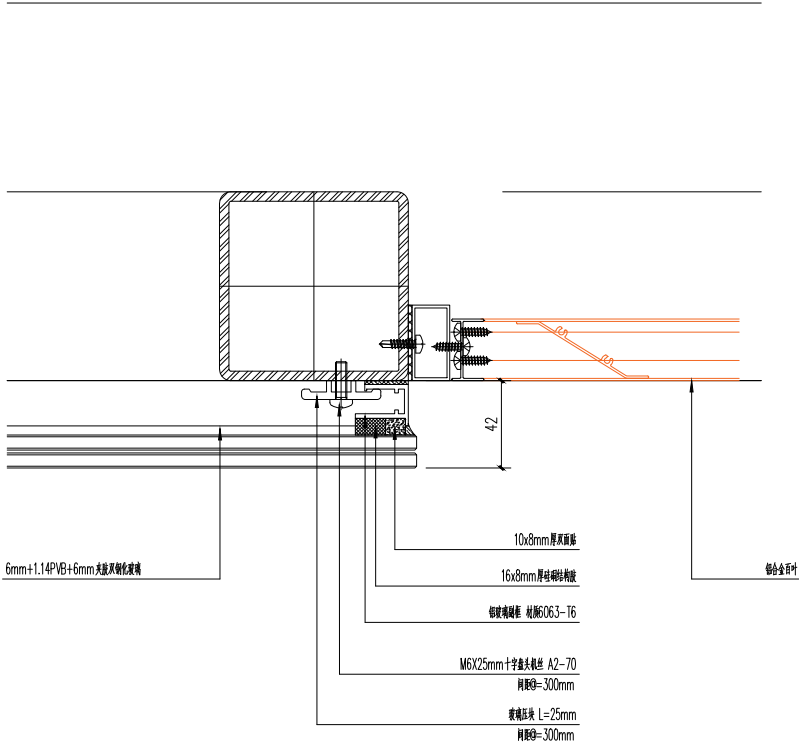


- 图例:
- |  |       |  |       |
|--|-------|--|-------|
|  | 结构密封胶 |  | 泡沫密封胶 |
|  | 耐候密封胶 |  | 双面胶   |
|  | 断热块   |  |       |

建设单位			
工程名称	古县职业中学现代职业教育质量提升餐厅改造、园林实训基地项目		
图 名	节点图	专 业	幕 墙
		图 号	JD-07

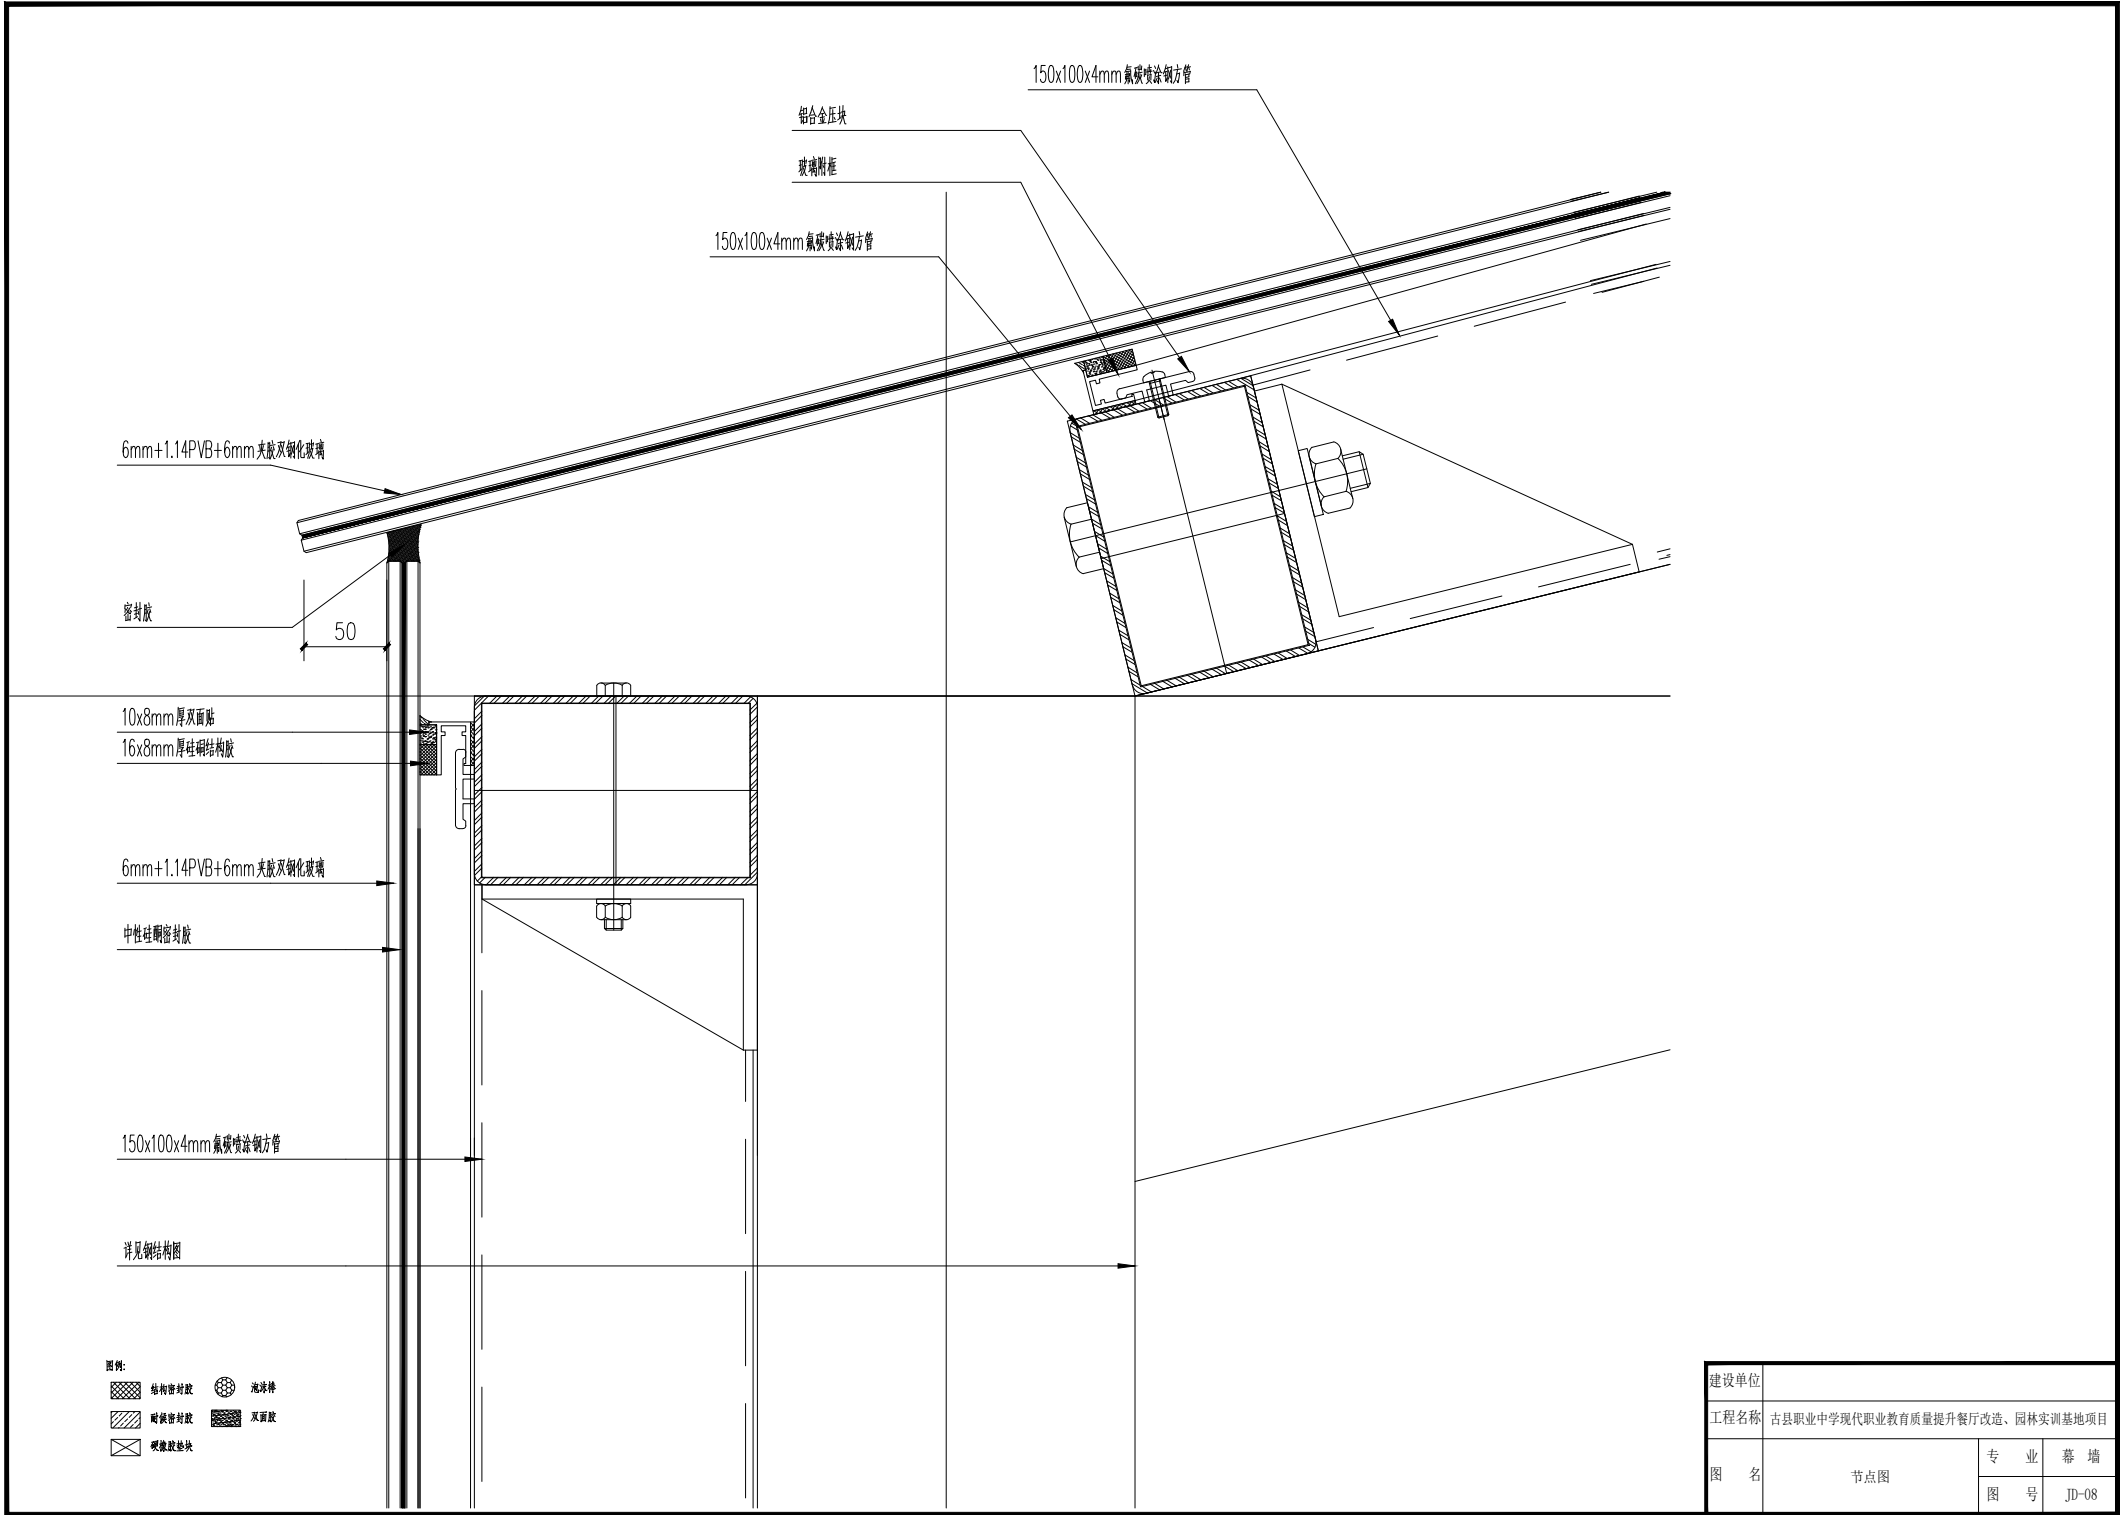




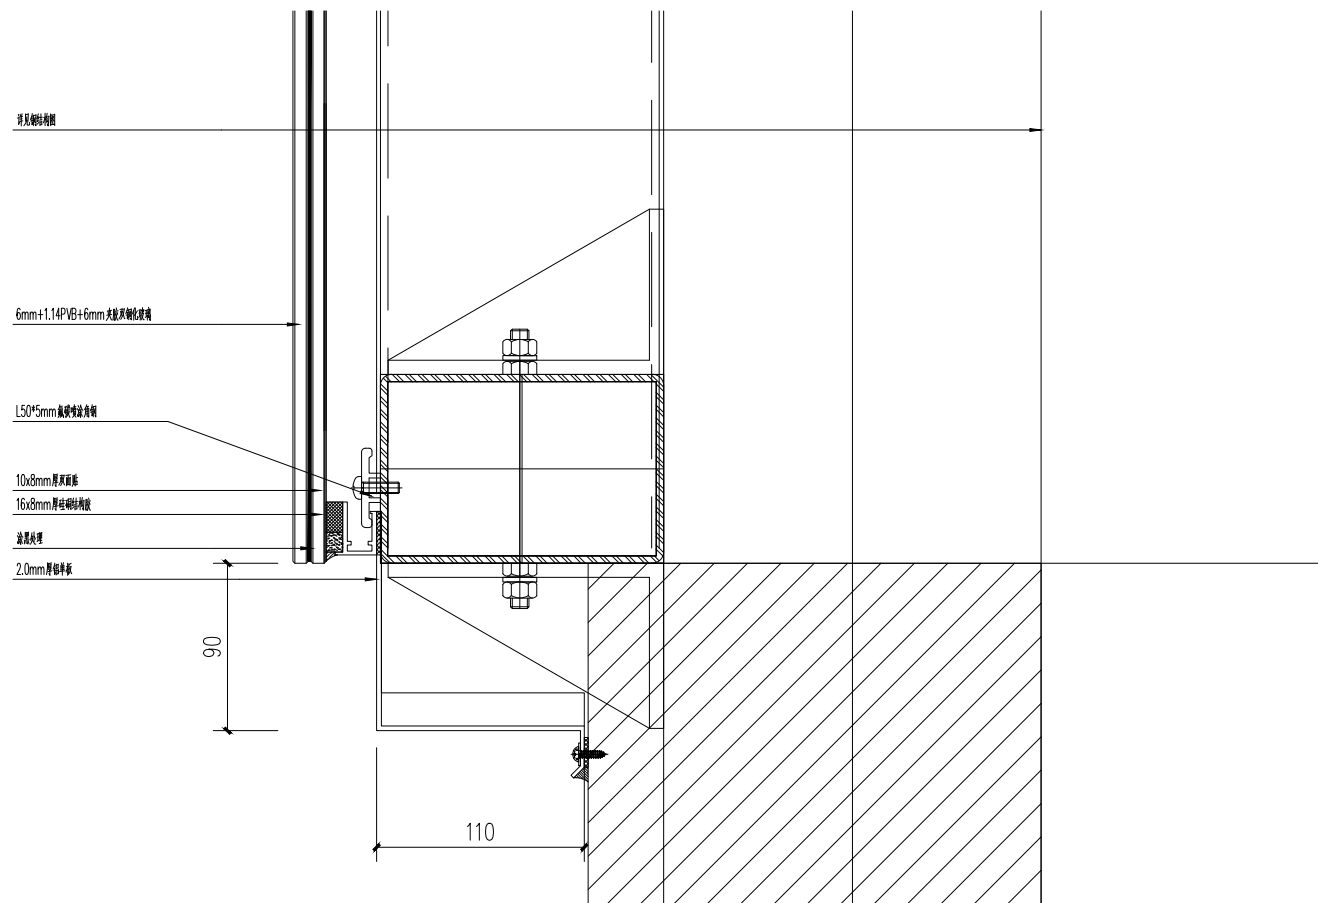

- 图例:
- |  |       |  |     |
|--|-------|--|-----|
|  | 结构密封胶 |  | 泡沫封 |
|  | 耐候密封胶 |  | 双面胶 |
|  | 保温块   |  |     |

建设单位			
工程名称	古县职业中学现代职业教育质量提升餐厅改造、园林实训基地项目		
图 名	节点图	专 业	幕 墙
		图 号	JD-09

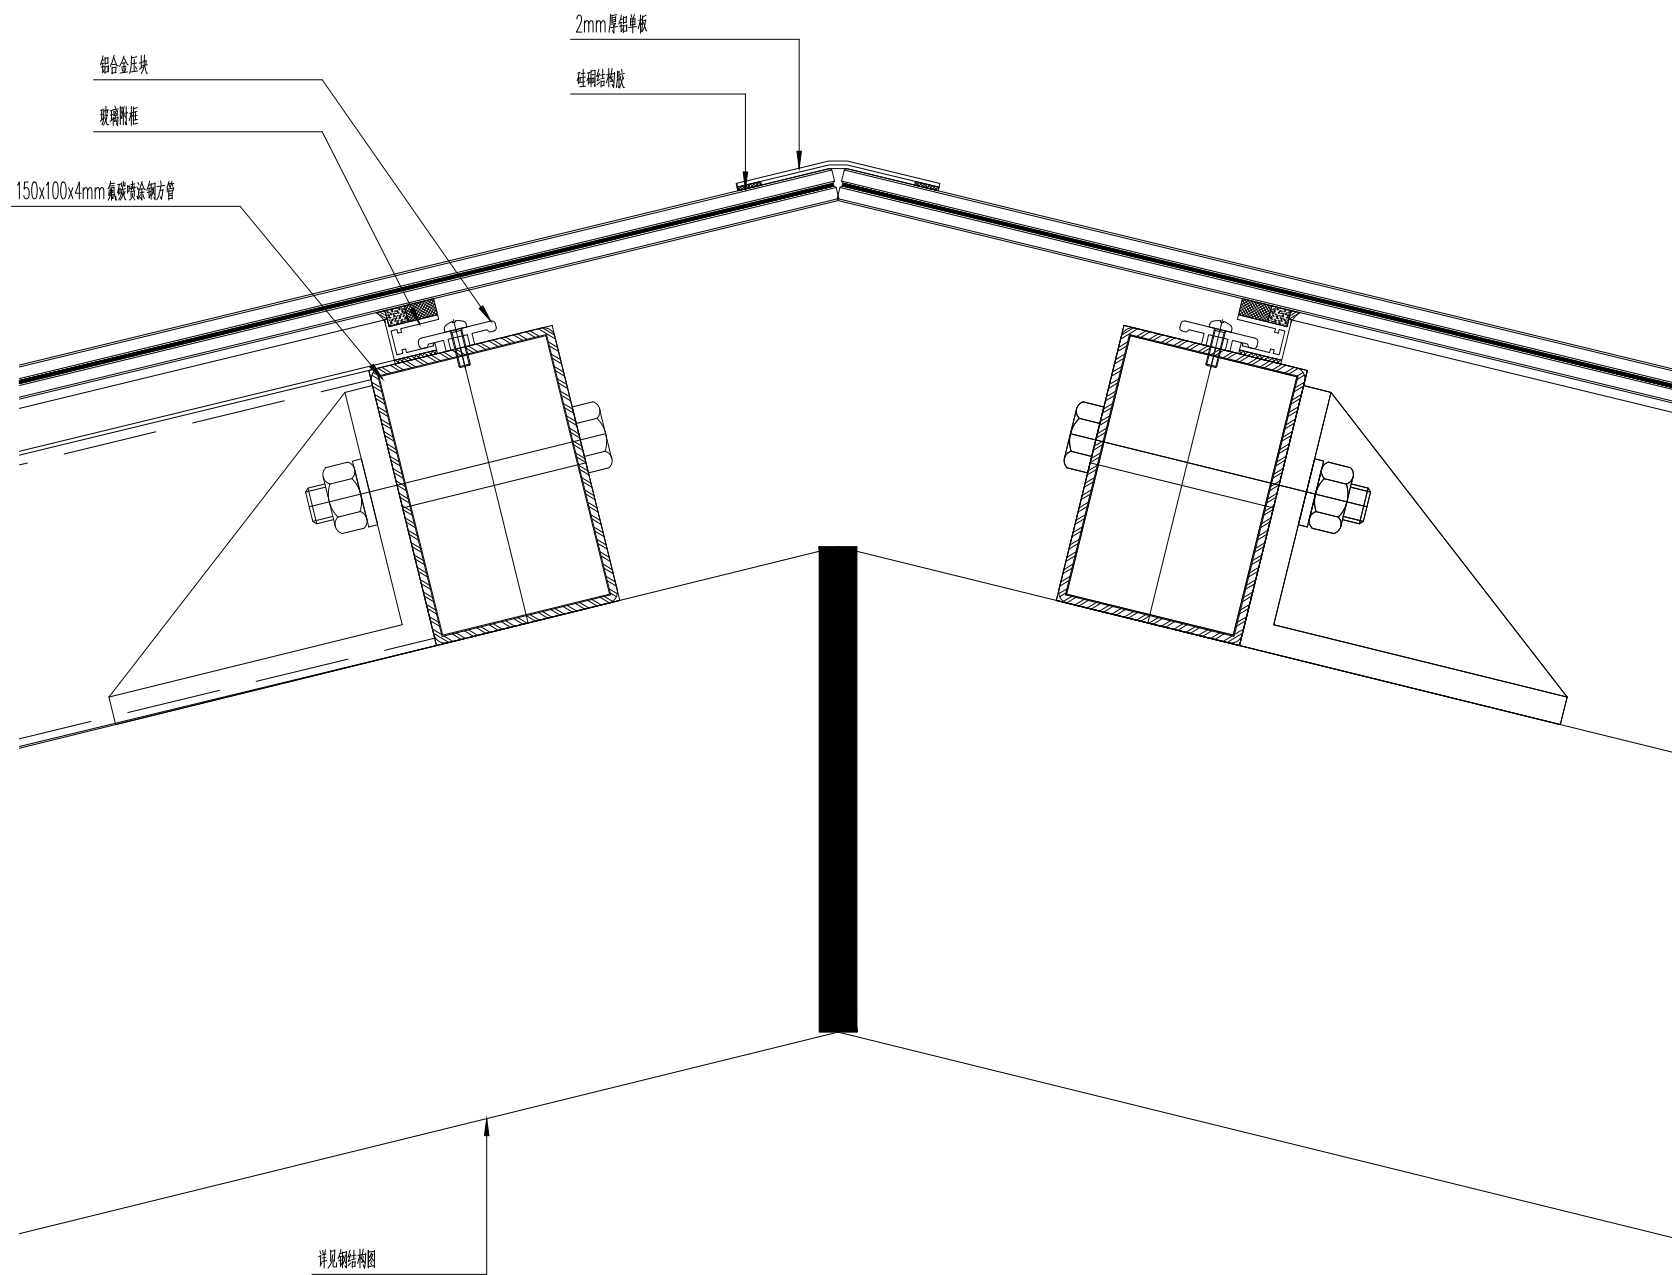

- 图例:
- |  |       |  |     |
|--|-------|--|-----|
|  | 结构密封胶 |  | 双面胶 |
|  | 硅酮结构胶 |  | 双面胶 |
|  | 铝合金压块 |  |     |

建设单位			
工程名称	古县职业中学现代职业教育质量提升餐厅改造、园林实训基地项目		
图名	节点图	专业	幕墙
		图号	JD-10