


# 二楼谈话室

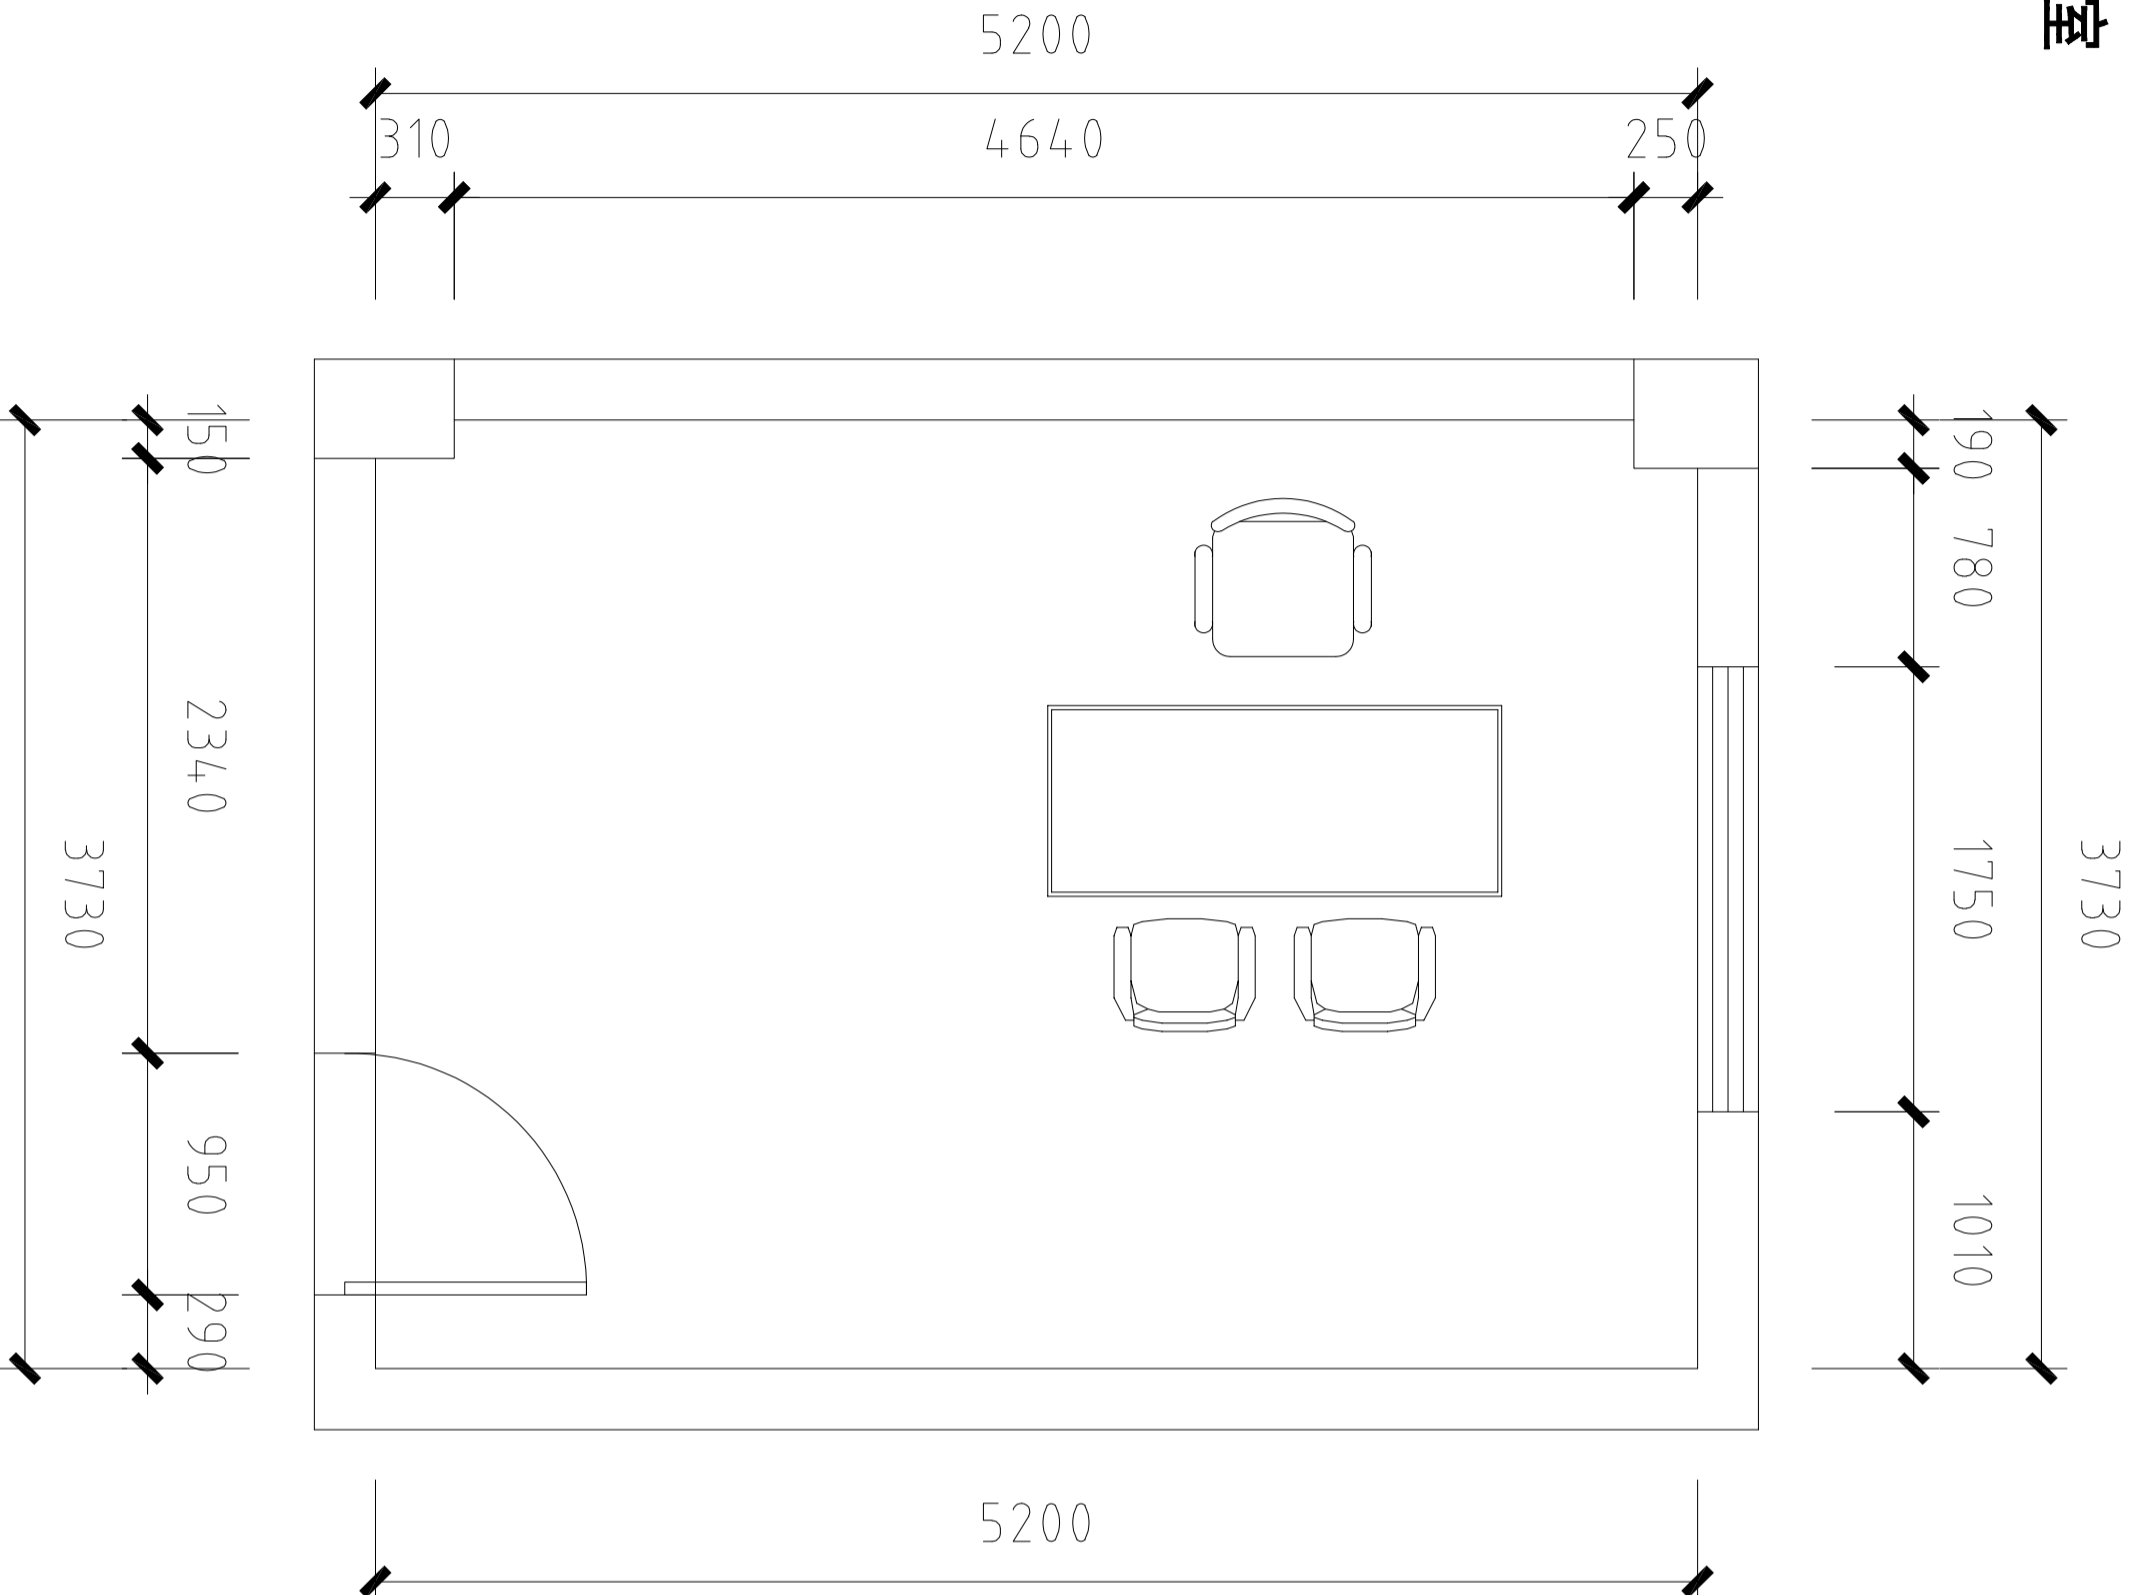

单体在总图中的位置

会签

建筑	电气
结构	给排水
暖通	未经加盖公司出图章, 本图无效

盖章栏

注册(执业)章

建设单位

项目名称

子项

图纸名称

平面布置图

类别

实 名

签 名

审核

陈梦柳

工程负责

周进

工种负责

周进

校对

杨佳欣

设计

刘航

比例

1:100

日期

2026.2月

工程号

图别

施工图

修改版次

第一版

图号

WD-02