

工程名称:江底镇水塘村蔬菜大棚及配套设施建设项目

建筑施工图

第1册 共1册



宏骏勘察设计有限公司
Hong jun survey and Design Co., Ltd

2025年12月

扉 页

工 程 名 称：江底镇水塘村蔬菜大棚及配套设施建设项目
建 设 单 位：鲁甸县江底镇人民政府
设 计 单 位：宏骏勘察设计有限公司

项目负责人	范婕	范婕
给排水工程师	文小兵	文小兵
电气工程师	方忠	方忠
暖通工程师	张晓峰	张晓峰
建筑工程师	孙宏伟	孙宏伟
结构工程师	潘金鸿	潘金鸿

资质证书编号: A252032329


市政行业乙级 风景园林工程设计专项乙级
环境工程(固体废物处理处置工程、水污染防治工程、大气污染防治工程)专项乙级
农林行业(农业综合开发生物工程)专业乙级
电力行业(送电工程、变电工程、新能源发电)专业乙级
商业乙级 建筑行业(建筑工程)乙级
商物粮行业(冷冻冷藏工程)专业乙级
资质证编号: A152012404 (陆)
水利行业乙级 公路行业(公路)专业乙级

项目编码	STAMP
(打码机打码位置)	

序号	图号	图纸规格	图纸规格	备注	序号	图号	图纸规格	图纸规格	备注
1		封面	A3	1:100	23				
2		扉页	A3	1:100	24				
3		图纸目录	A3	1:100	25				
4		总平面图	A3	1:1500	26				
5		单座大罐设计图	A3	1:100	27				
6		拱形罐顶结构图	A3	1:100	28				
7		拱形罐顶平面图	A3	1:100	29				
8		拱形拱形罐-1剖面	A3	1:100	30				
9		拱形拱门架钢柱图拱立面	A3	1:100	31				
10		支撑加劲钢柱图拱立面设计图 一般钢柱图拱立面设计图	A3	1:100	32				
11									
12									
审 定	孙宏伟	孙宏伟
审 核	潘金鸿	潘金鸿
项目负责	范婕	范婕
专业负责	孙宏伟	孙宏伟
校 对	潘金鸿	潘金鸿
设 计	白宏	白宏
建设单位	鲁甸县江底镇人民政府	
工程名称	江底镇水塘村蔬菜大棚及配套设施建设项目	
子项名称		
图名		
设计号		
图 号	版次	
图 别	建施	日期
		2025.9

注意: 本图须经签署并加盖本公司专用出图章方为有效; 本施工图应经相关部门审批通过后方可施工; 本图版权归宏骏勘察设计有限公司所有。

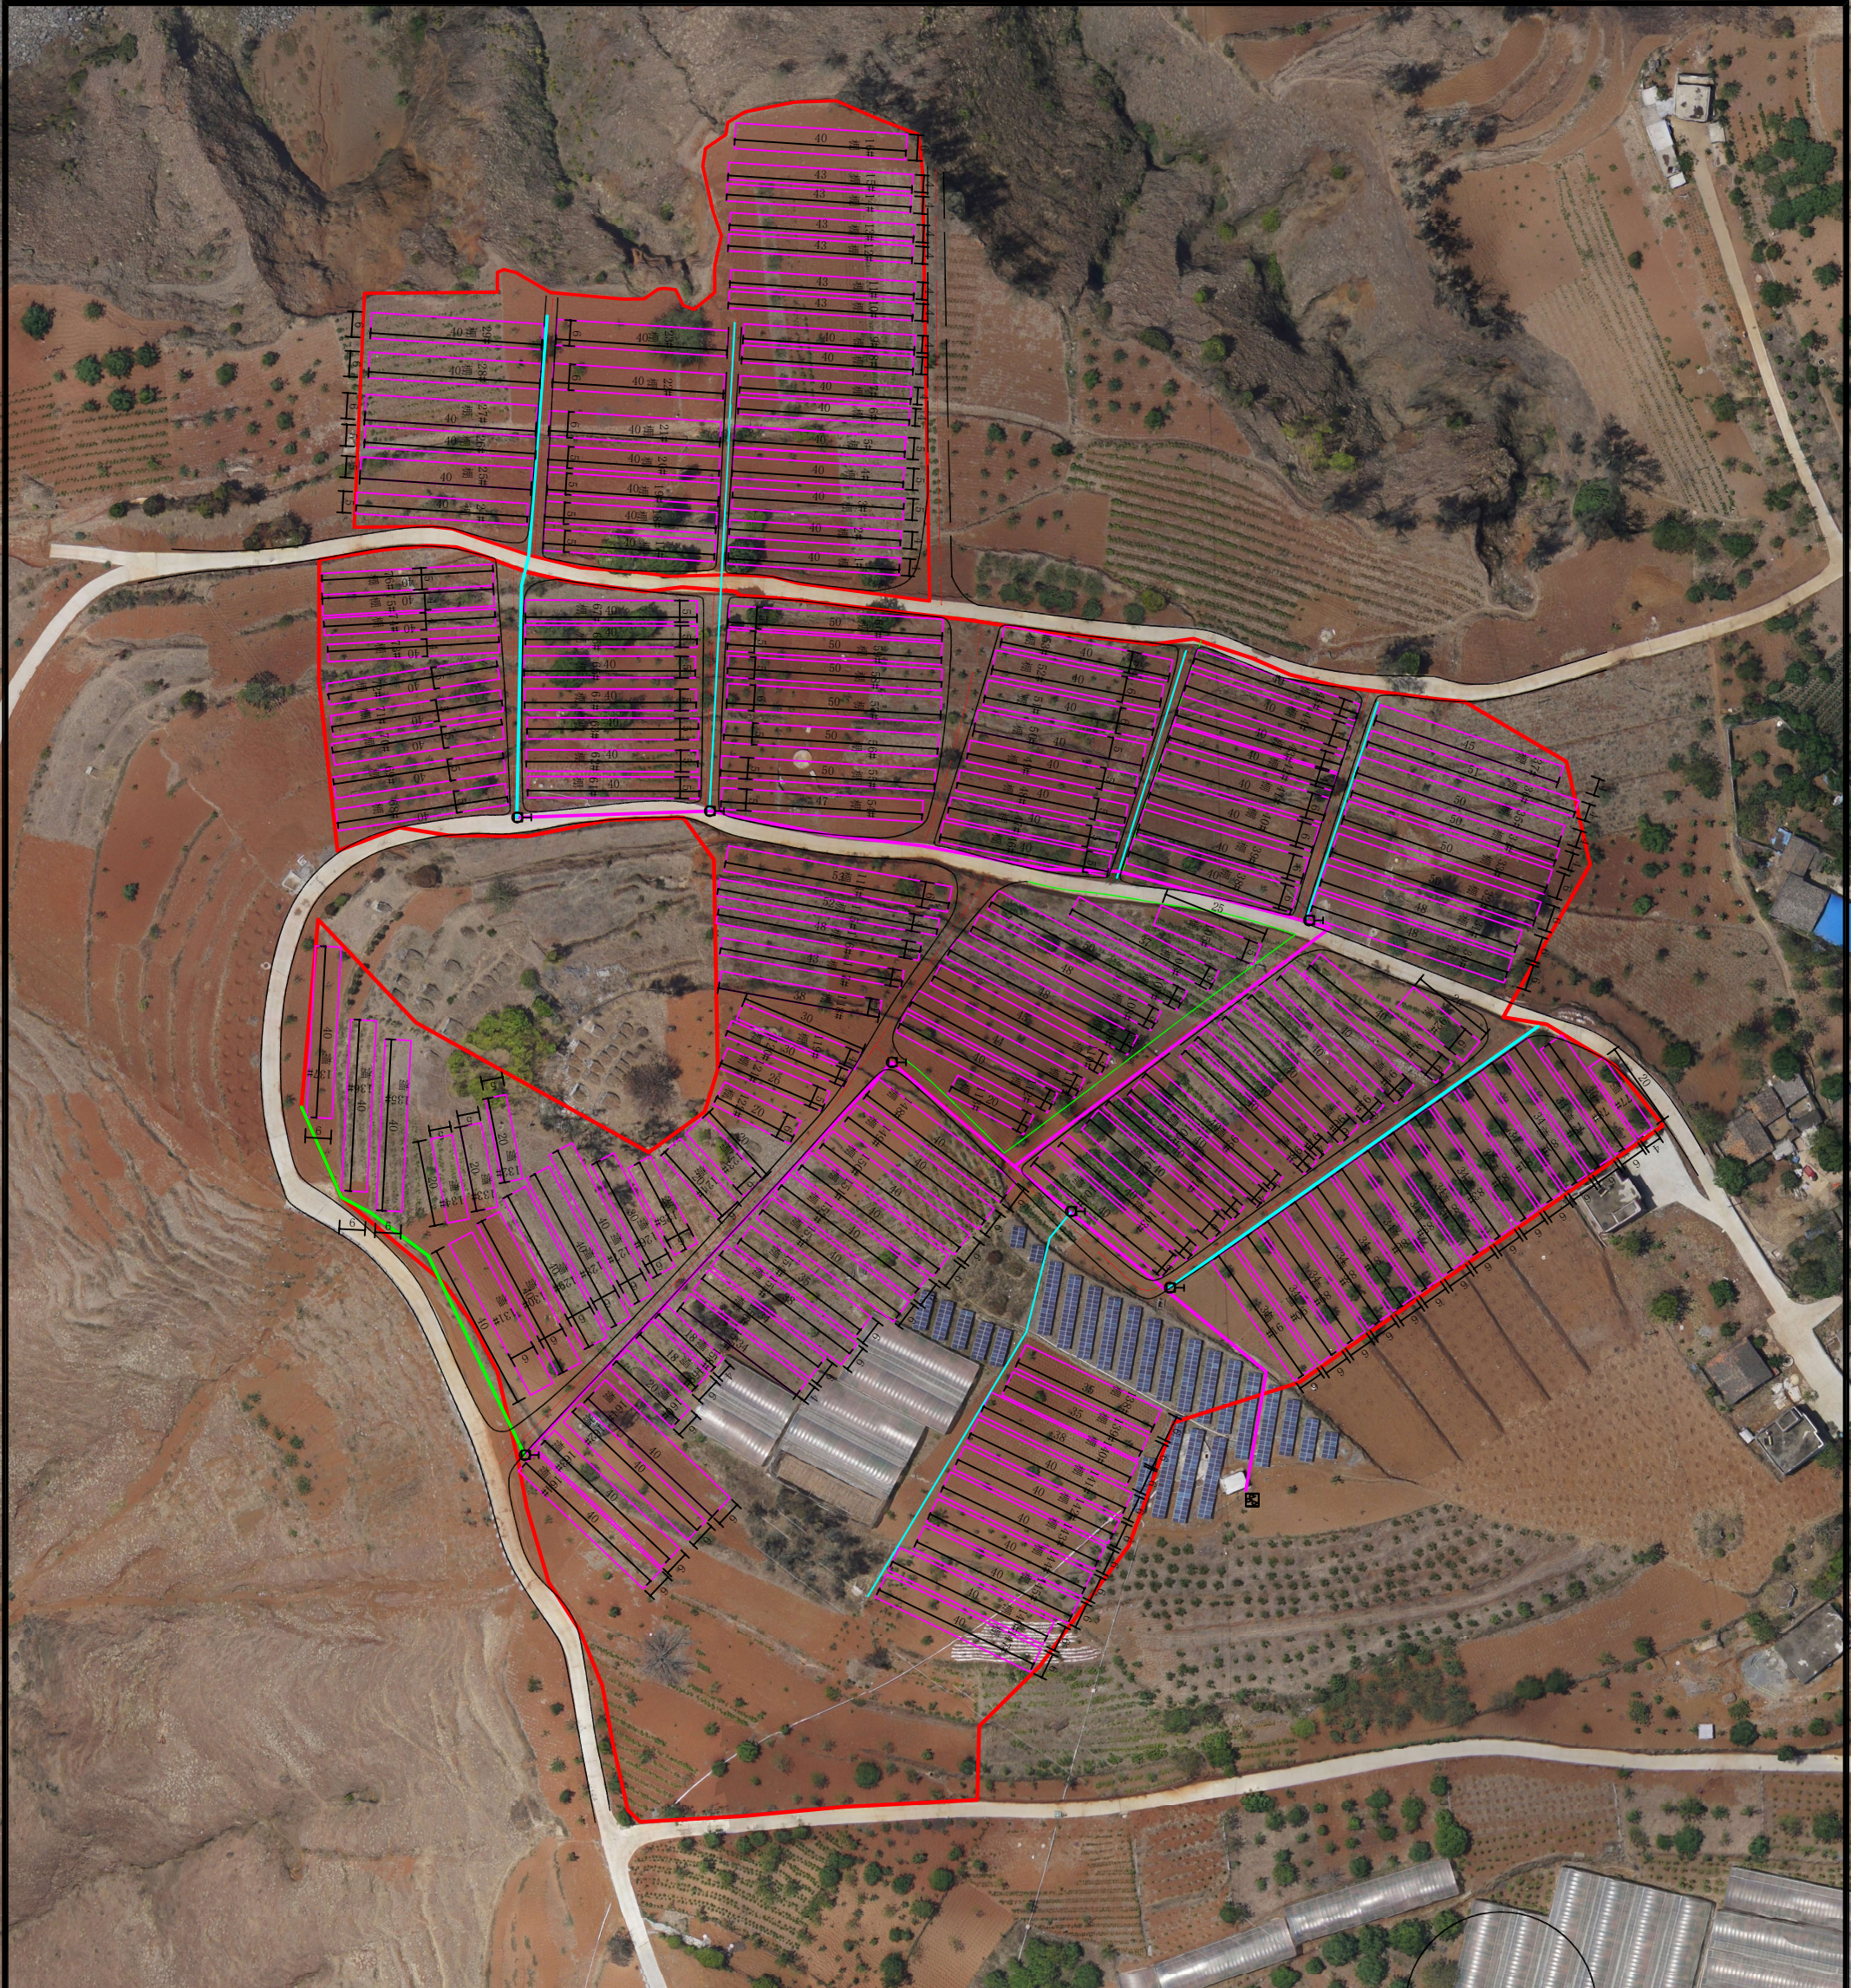

北
宏骏勘察设计有限公司
Hong Jun Survey and Design Co., Ltd

资质证书编号: A239092829

市政行业乙级 风景园林工程设计专项乙级
环境工程(固体废物处理处置工程、水污染防治工程、大气污染防治工程)专项乙级
农林行业(农业综合开发生态工程)专业乙级
电力行业(送电工程、变电工程、新能源发电)专业乙级
建筑行业(建筑工程)乙级
建筑行业(制冷、空调工程)专业乙级
建筑行业(暖通工程)专业乙级
建筑行业(公路)专业乙级

备注

项目编码
(扫码打码位置)

审定 孙宏伟

审核 潘金鸿

项目负责人 范婕

专业负责人 孙宏伟

校对 潘金鸿

设计 白宏

建设单位 鲁甸县江底镇人民政府

工程名称 江底镇水塘村蔬菜大棚及配套设施建设项目

子项名称

图名 总平面图


设计号

图号 版次

图别 建施 日期 2025.10


注意:

本图须经签署并加盖本公司专用出图章方为有效;
本施工图应经相关部门批准通过后方可施工;
本图版权归宏骏勘察设计有限公司所有。

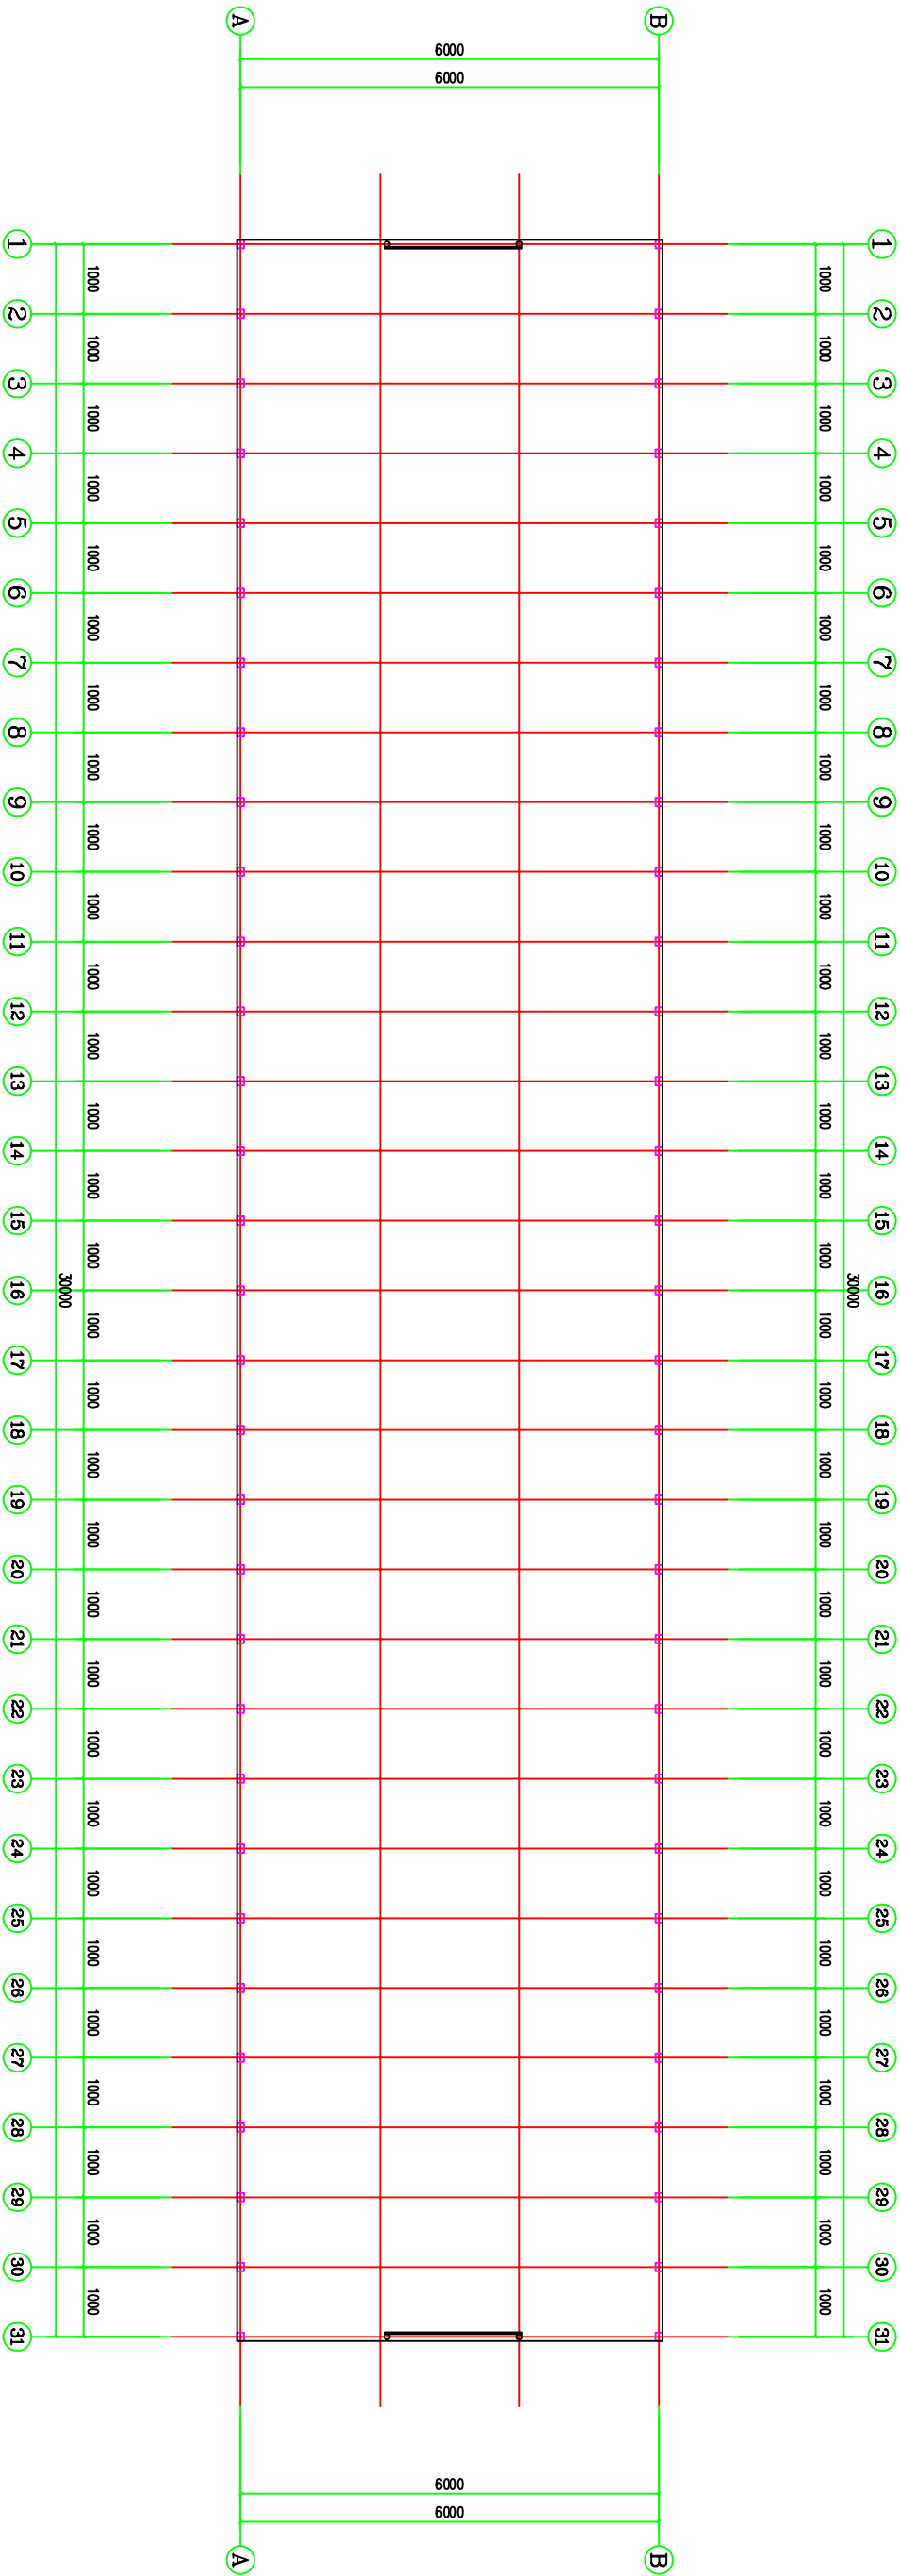

说明:

- 1、拱形棚为混凝土圆拱，拱形棚使用国产品牌棚膜，棚膜厚度为15丝的长寿膜，不设置遮阳网。
- 2、棚内地面为平整土壤，大棚根据实际地宽长度调整，本图按照30米设计。
- 3、混凝土立柱桩及埋入地面以下不应小于400mm，且其周边半径300mm范围内土地应碾压密实。
- 4、防虫网有效高度为1200mm，设在拱形棚两侧靠近地面约300mm高度位置。
- 5、蔬菜大棚种植拱形棚面积为240m²。
- 7、两侧棚膜封闭时应覆盖到防虫网下端与裙膜搭接100mm以上。
- 8、棚与棚间预留水沟，水沟宽度不小于1.0米
- 9、两侧裙膜、两端端膜与地面封闭后采用素土推土压实、保证大棚的密闭性。

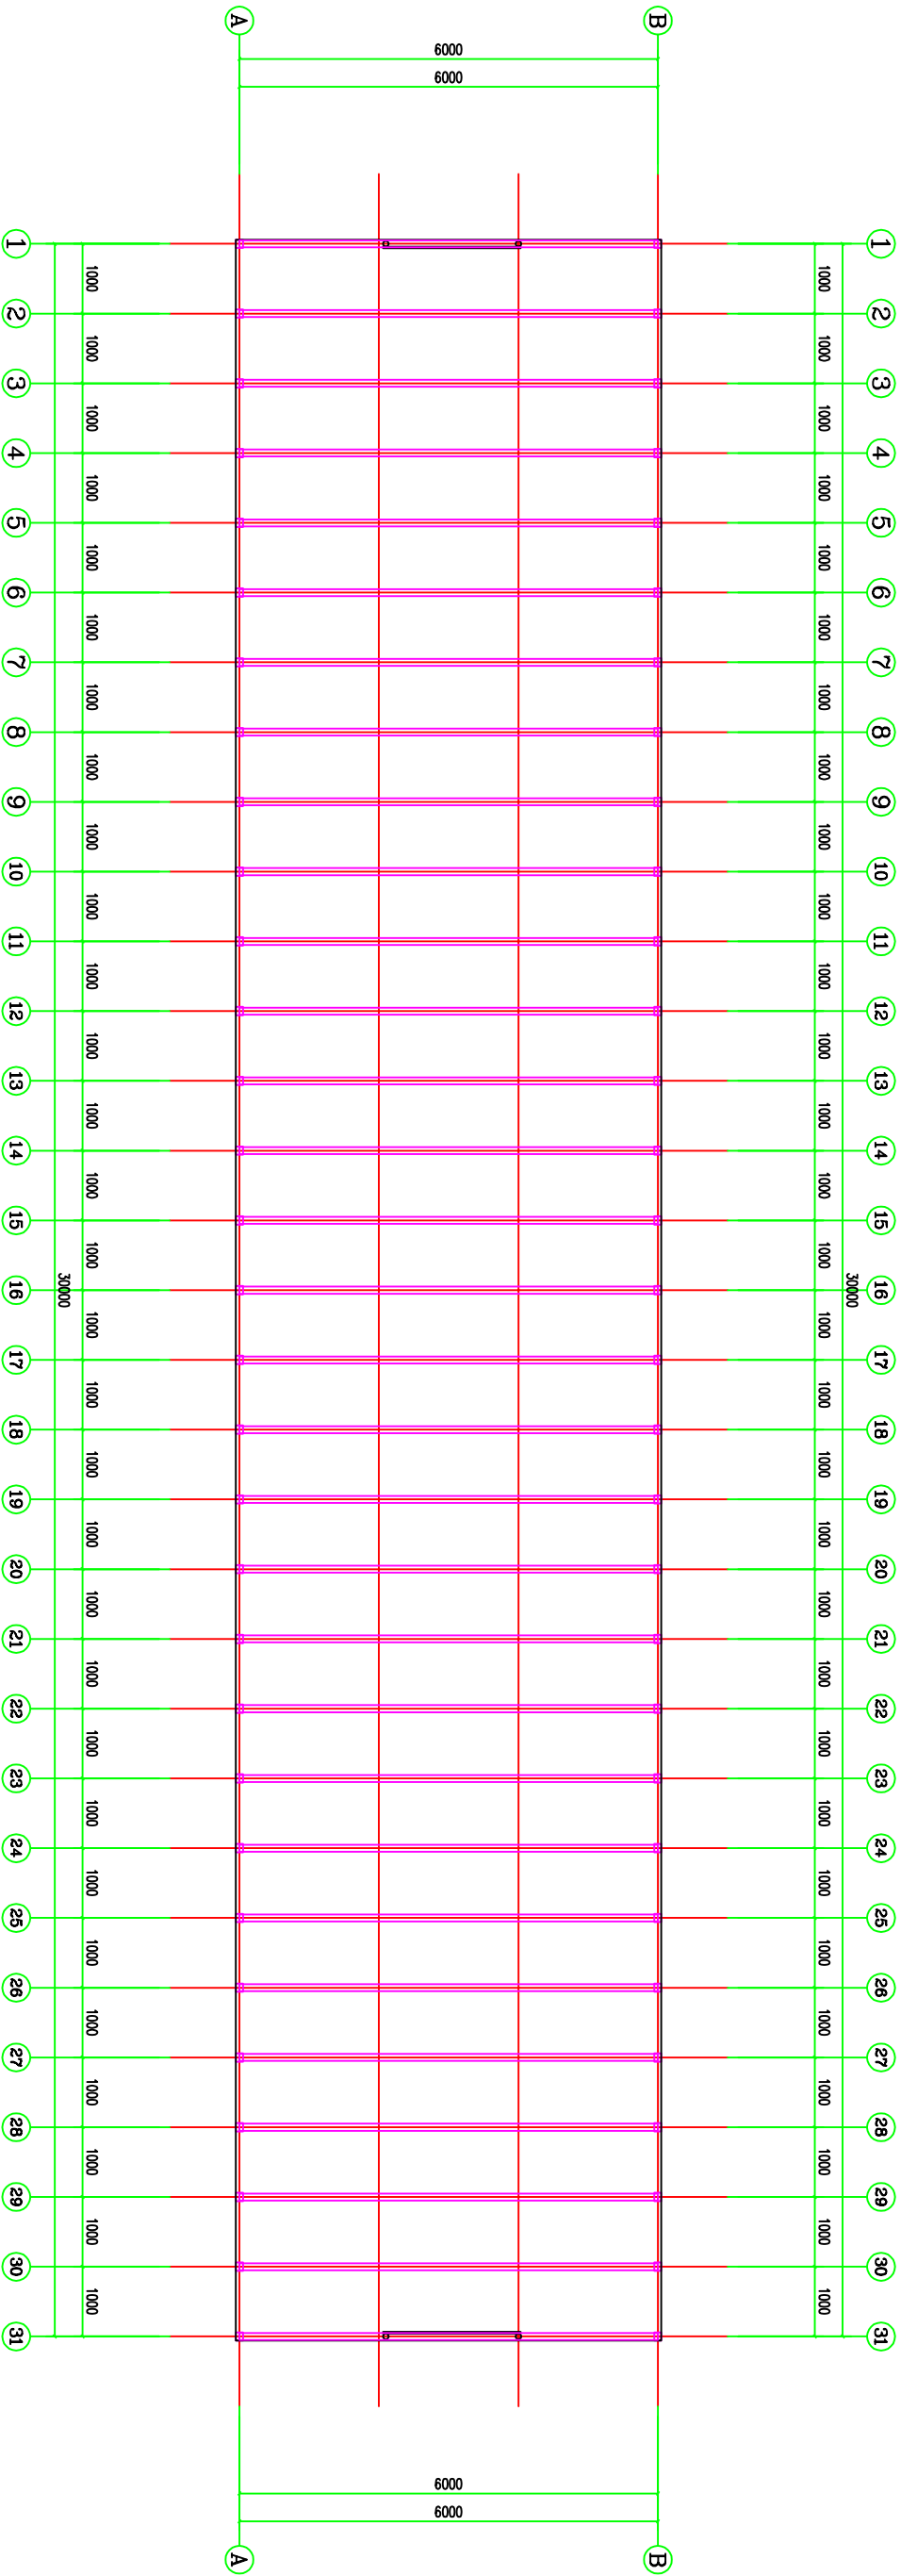

江底镇水塘村蔬菜大棚及配套设施建设项目	宏骏勘察设计有限公司	拱形棚顶结构图	绘图		复核		审核		图号	JD-2025-DP-04	日期	2025.12
---------------------	------------	---------	----	--	----	--	----	--	----	---------------	----	---------