

无锡市建筑科研设计  
有限公司

WUXI ARCHITECTURAL  
RESEARCH&DESIGN COMPANY LIMITED

国家乙级工程设计证书编号：  
A232020059

注册签章

出图签章(未盖出图章本图无效)

建设单位 苏木塔什乡人民政府

工程名称 阿合奇县苏木塔什乡奶牛场养殖项目-2#库房

图纸内容

屋顶平面图 立面图

各专业负责人会签栏

工程负责	徐艳桦	徐艳桦	
建筑	徐艳桦	徐艳桦	
结构	王 勇	王 勇	
电气	张 铁	张 铁	
给排水	李智勇	李智勇	
暖通	刘庆海	刘庆海	

签字栏


审定	王 勇	王 勇	
审核	徐艳桦	徐艳桦	
校对	魏 菲	魏 菲	
工程负责	徐艳桦	徐艳桦	
专业负责	徐艳桦	徐艳桦	
设计	李 凯	李 凯	

设计编号 202602


图别 施工图

图号 J-2

日期 2026.04

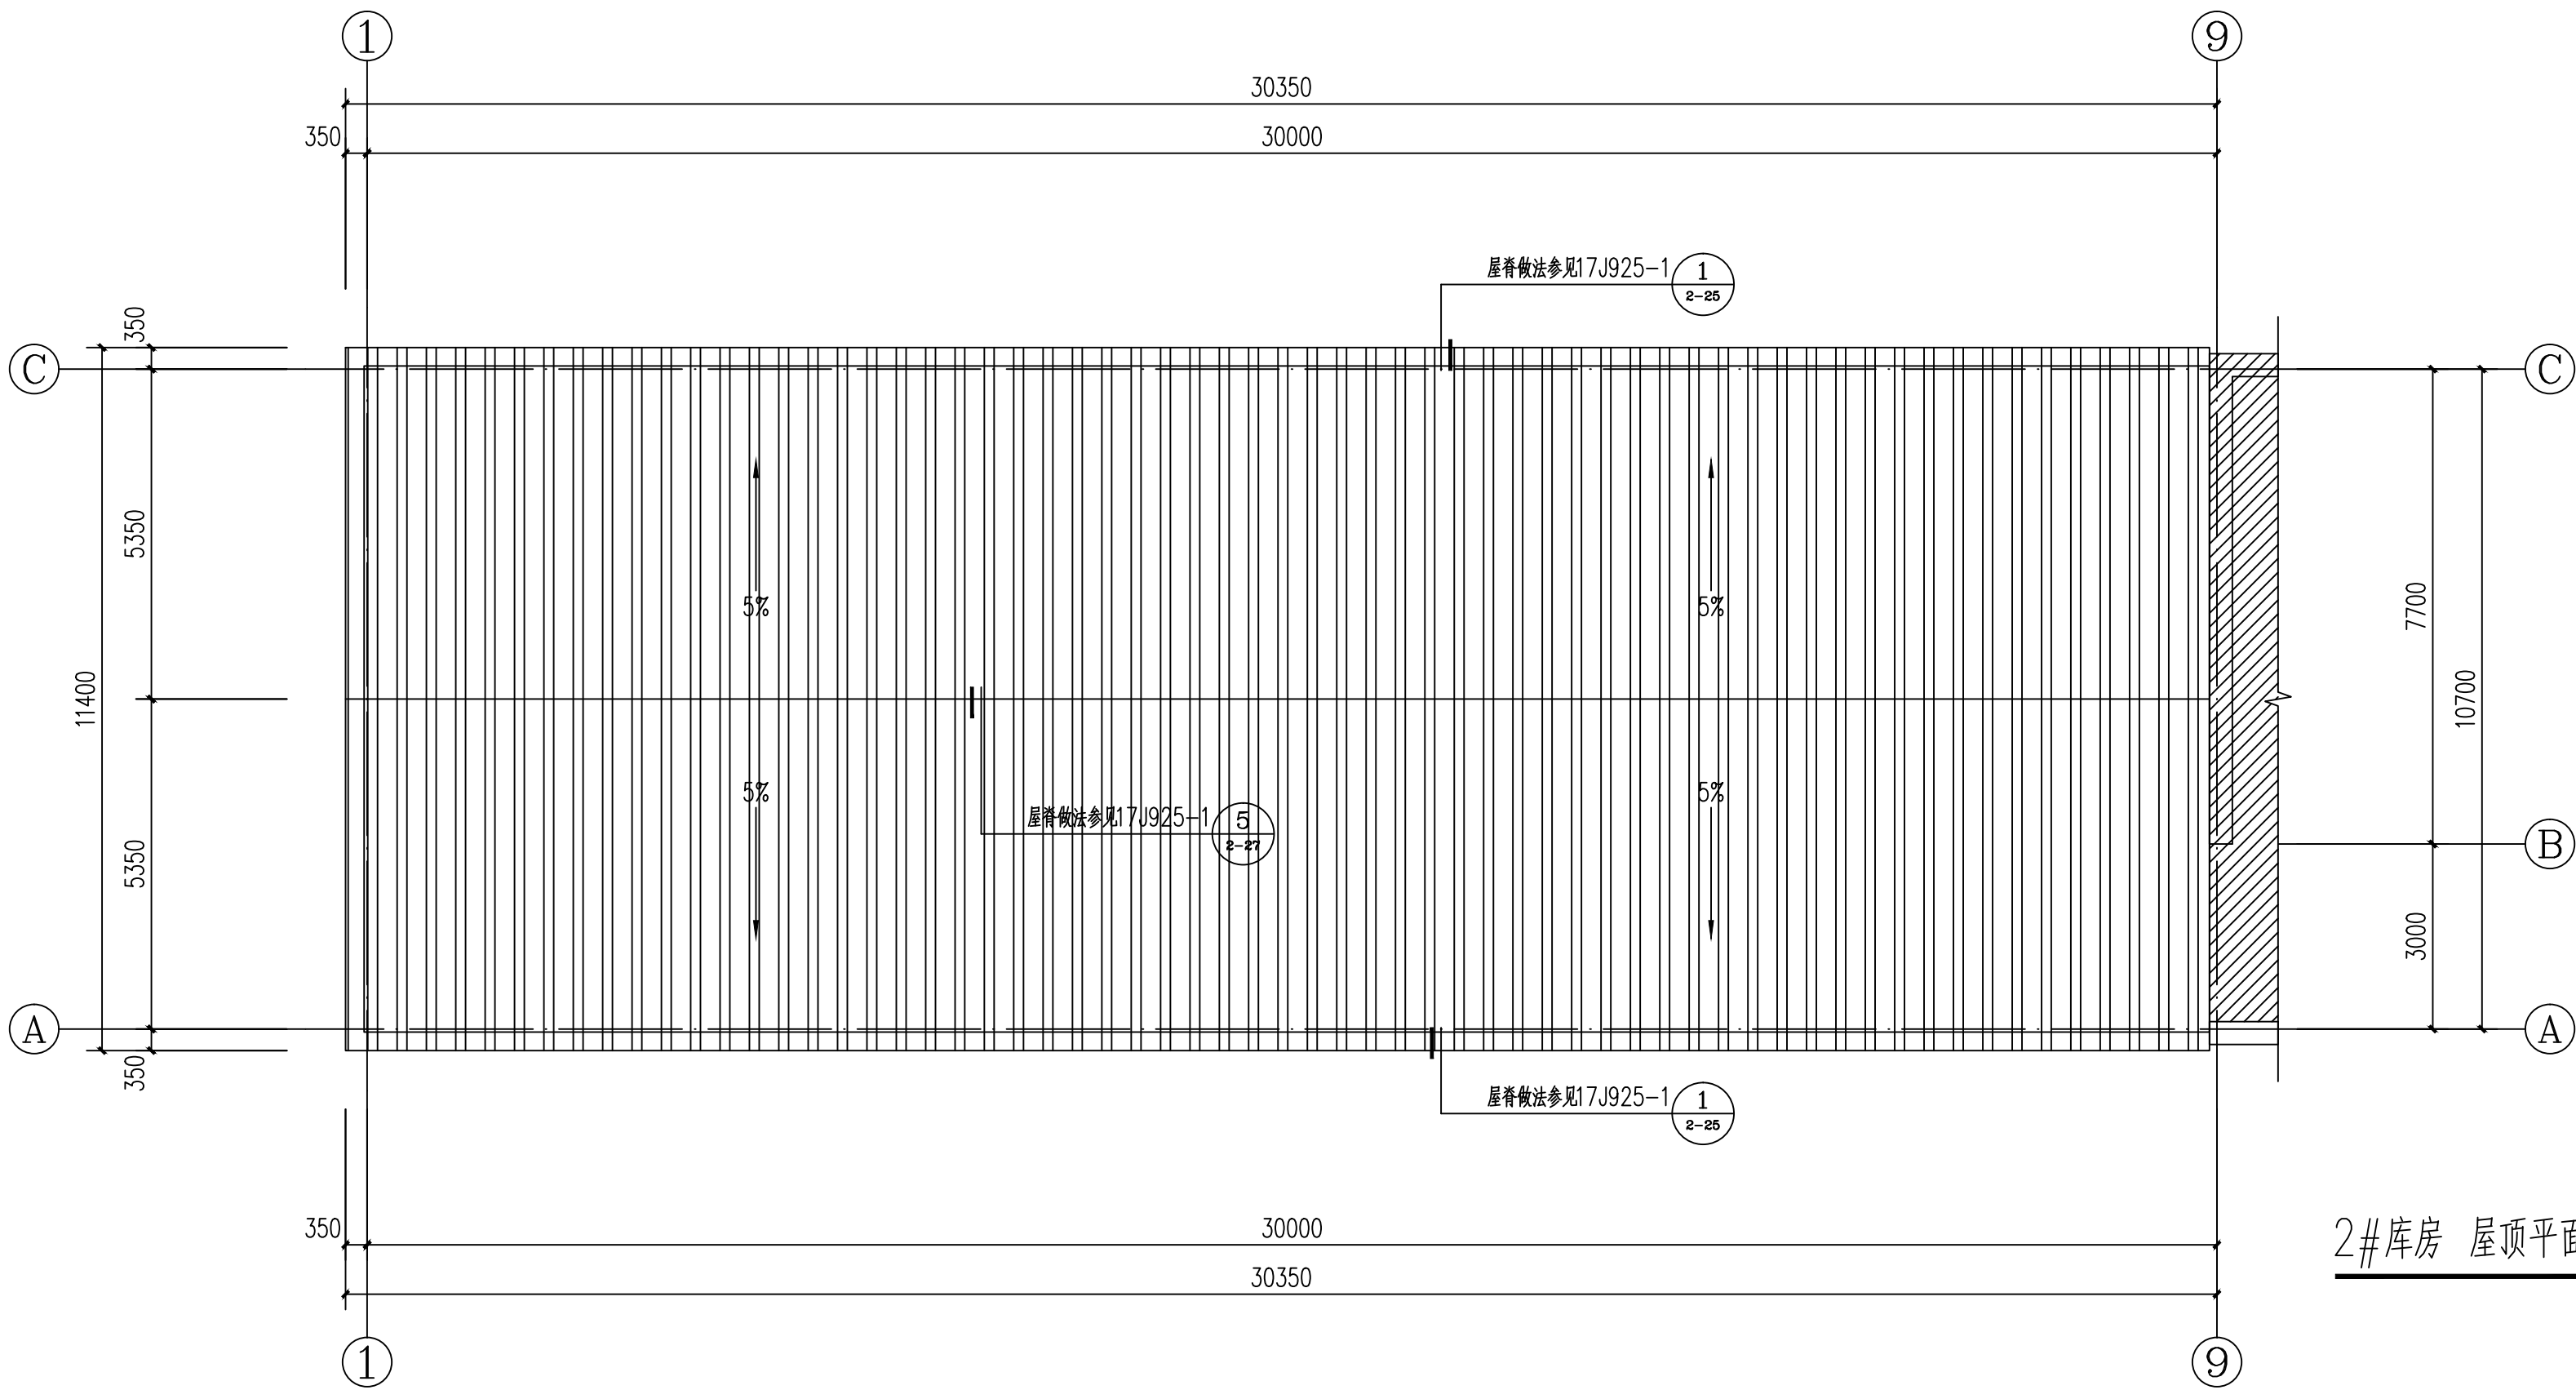

2#库房 屋顶平面图 1:100

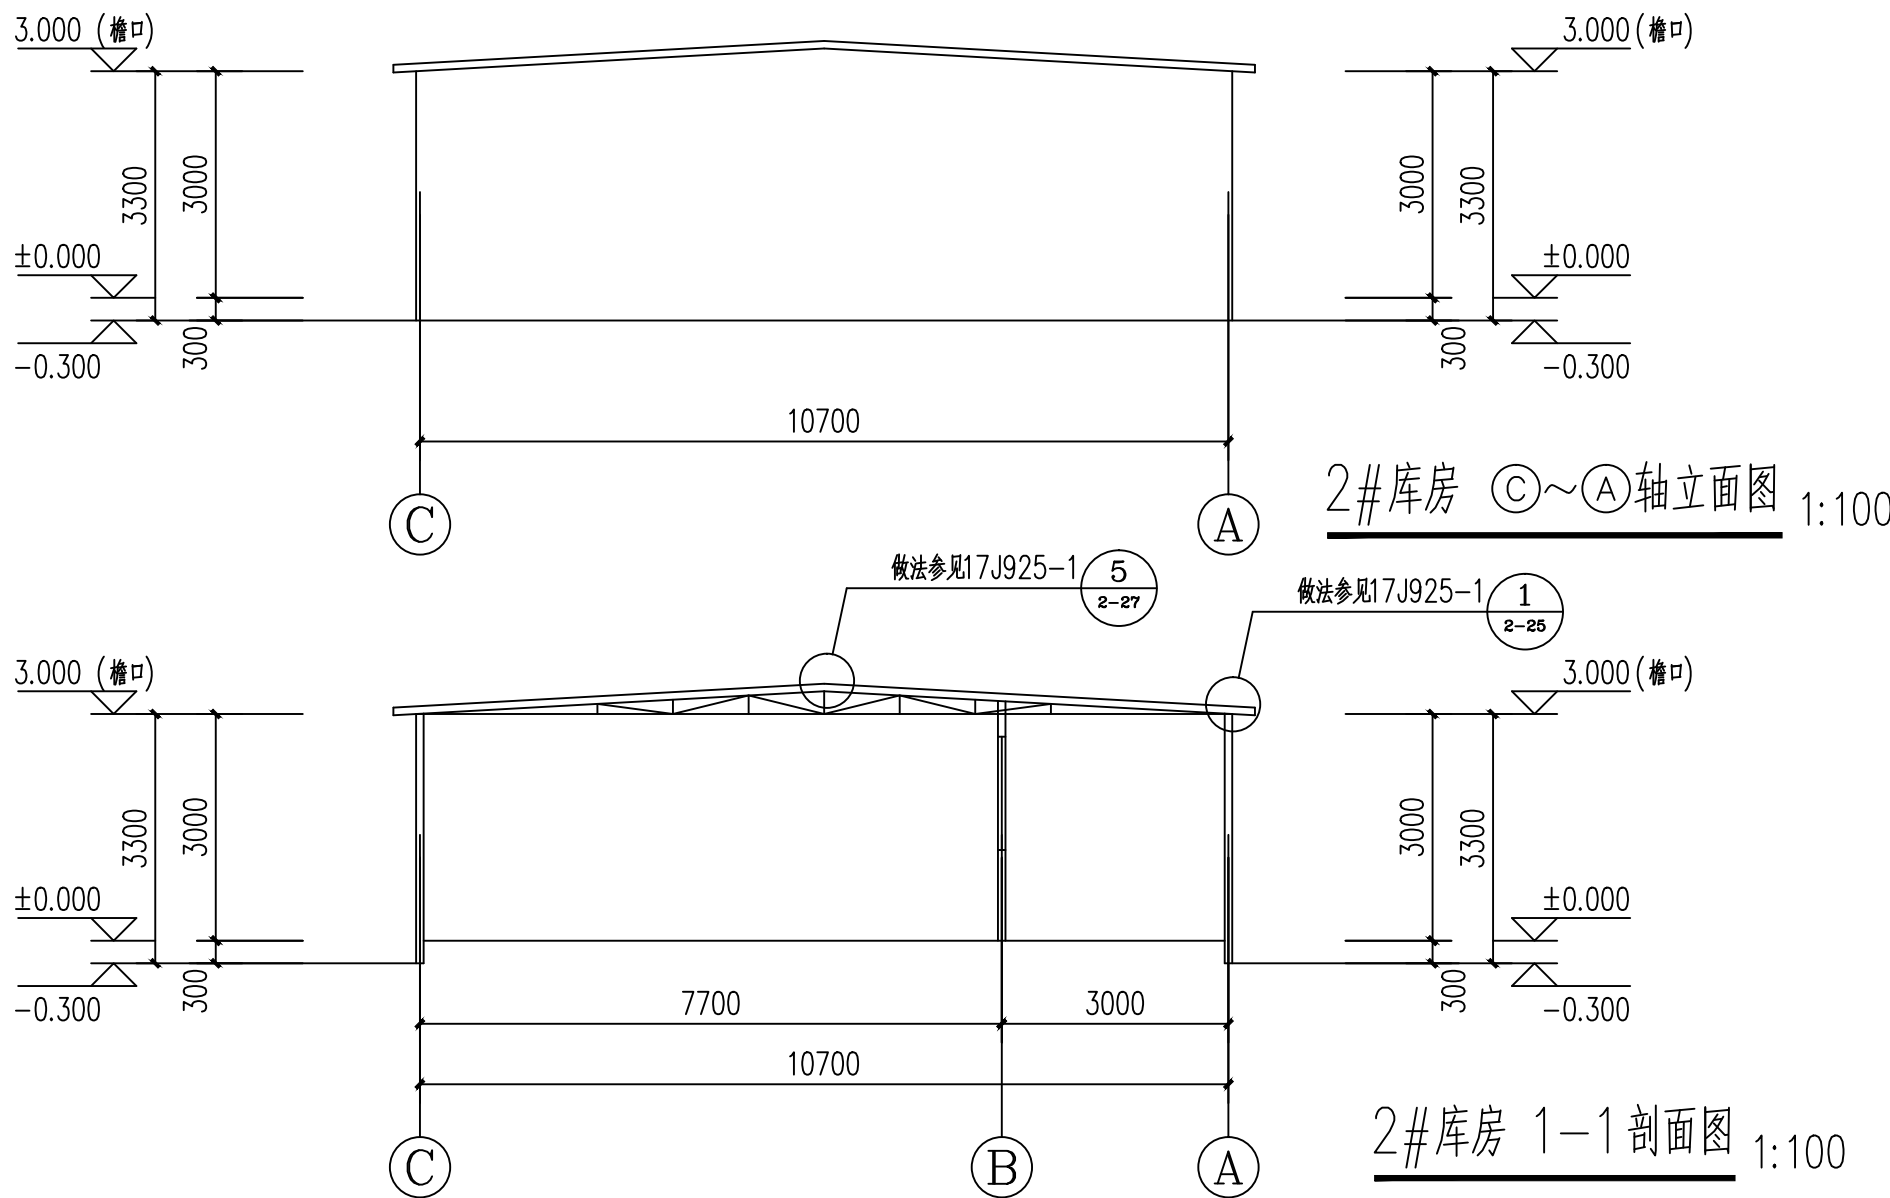

2#库房 C~A轴立面图 1:100

2#库房 1-1剖面图 1:100

建筑做法表

序号	名称	选用标准图编号	做法名称	所在部位	备注
1	散水	新22J01-A-13页, 2	混凝土散水	见一层平面图	宽800
2	坡道	新22J01-A-10页, 5	细石混凝土防滑坡道	见一层平面图	
3	地面	新22J01-C-09页, 1	混凝土地面	见一层平面图	
4	油漆	新22J01-G-05, 钢珠04	金属面油漆	用于非结构铁件	灰色
5	外墙	17J925-1, 1-22页, 墙2	双层压型金属板复合保温外墙		颜色甲定
6	内墙	新22J01, B-10页, 10	外墙涂料墙面		颜色甲定
7	屋面	17J925-1, D-08, 序号3	水泥砂浆找平		内墙涂料大白
8	屋面	17J925-1, 2-9页	双层压型金属板复合保温屋面	屋面	颜色甲定, 紧固件连接