

无锡市建筑科研设计  
有限公司

WUXI ARCHITECTURAL  
RESEARCH&DESIGN COMPANY LIMITED


国家乙级工程设计证书编号：  
A232020059

阿合奇县苏木塔什乡奶牛场养殖项目

——总平面示意图



1:1000

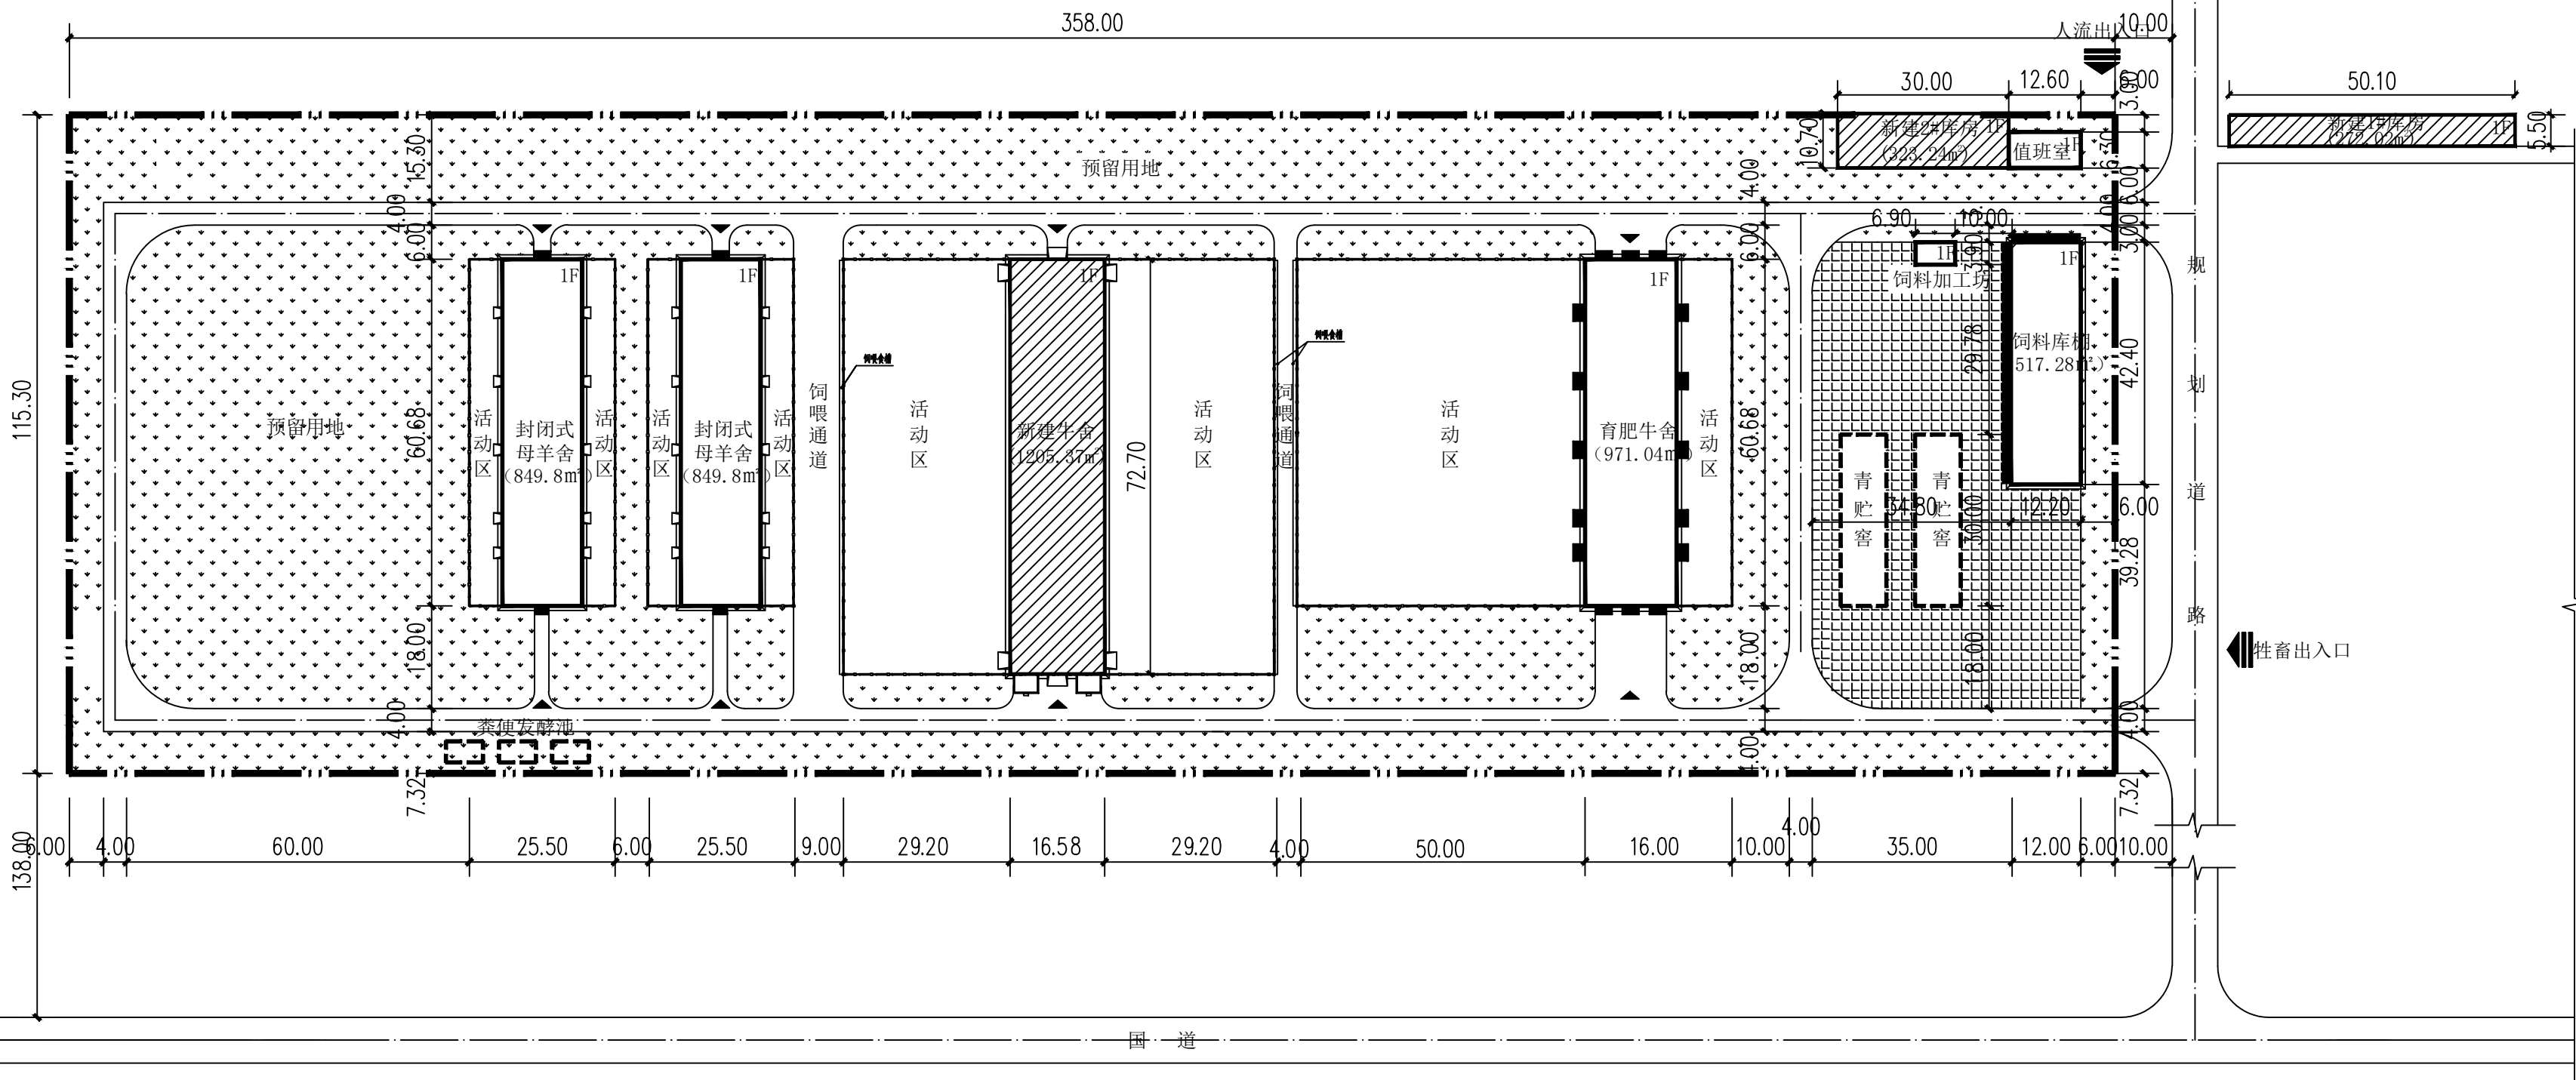

图一道

图例

- 改造建筑
- 圈舍围墙
- 规划地下建筑
- 规划道路
- 硬质地面
- 尺寸标注
- 绿化
- 用地界线

主要技术经济指标		
规划用地面积	36981.4(55.5亩)	M <sup>2</sup>
建筑占地面积	7765.48	M <sup>2</sup>
原有建筑面积	5964.85	M <sup>2</sup>
新建建筑面积	1800.63	M <sup>2</sup>
总建筑面积	7765.48	M <sup>2</sup>
建筑密度	20.99%	%
容积率	0.21	-
绿地率	43.5%	%
停车场地	10	个

注册签章

出图签章(未盖出图章本图无效)

建设单位	苏木塔什乡人民政府
工程名称	阿合奇县苏木塔什乡奶牛场养殖项目-总图

图纸内容	总平面示意图
------	--------

各专业负责人会签栏			
工程负责	徐艳桦	徐艳桦	
建筑	徐艳桦	徐艳桦	
结构	王勇	王勇	
电气	张铁	张铁	
给排水	李智勇	李智勇	
暖通	刘庆海	刘庆海	

签字栏			
审定	王勇	王勇	
审核	徐艳桦	徐艳桦	
校对	魏菲	魏菲	
工程负责	徐艳桦	徐艳桦	
专业负责	徐艳桦	徐艳桦	
设计	李凯	李凯	

设计编号	202602
图别	施工图
图号	Z-1
日期	2026.04