

无锡市建筑科研设计有限公司

WUXI ARCHITECTURAL  
RESEARCH&DESIGN COMPANY LIMITED  
国家乙级工程设计证书编号:  
A232020059

注册章

出图章(未盖出图章不图无效)

建设单位

工程名称

图纸内容

立面图  
剖面图

各专业负责人会签栏

工程负责	徐艳桦	徐艳桦	
建筑	徐艳桦	徐艳桦	
结构	王勇	王勇	
电气	张铁	张铁	
给排水	李智勇	李智勇	
暖通	刘庆海	刘庆海	

签字栏


审定	王勇	王勇	
审核	徐艳桦	徐艳桦	
校对	魏菲	魏菲	
工程负责	徐艳桦	徐艳桦	
专业负责	徐艳桦	徐艳桦	
设计	李凯	李凯	

设计编号


图别

图号


日期

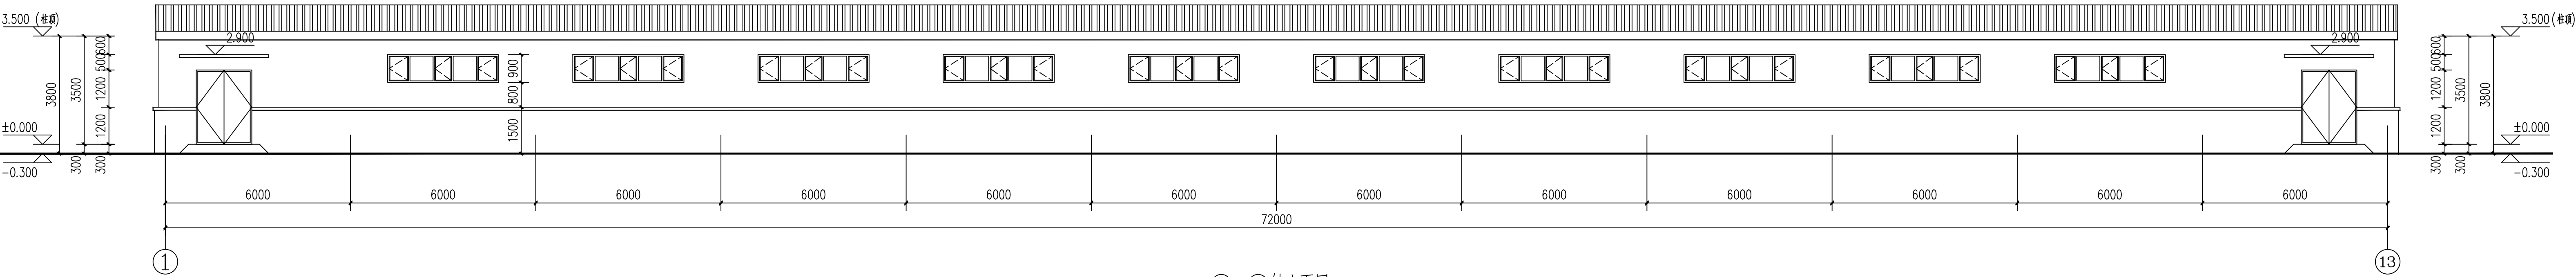


①~⑬轴立面图 1:100

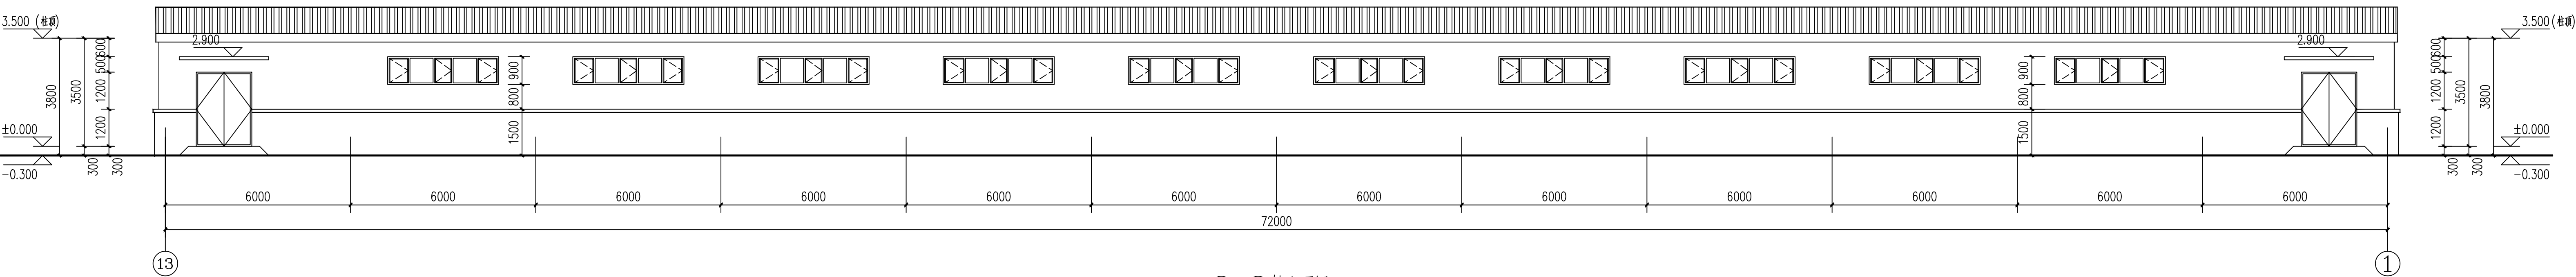


⑬~①轴立面图 1:100

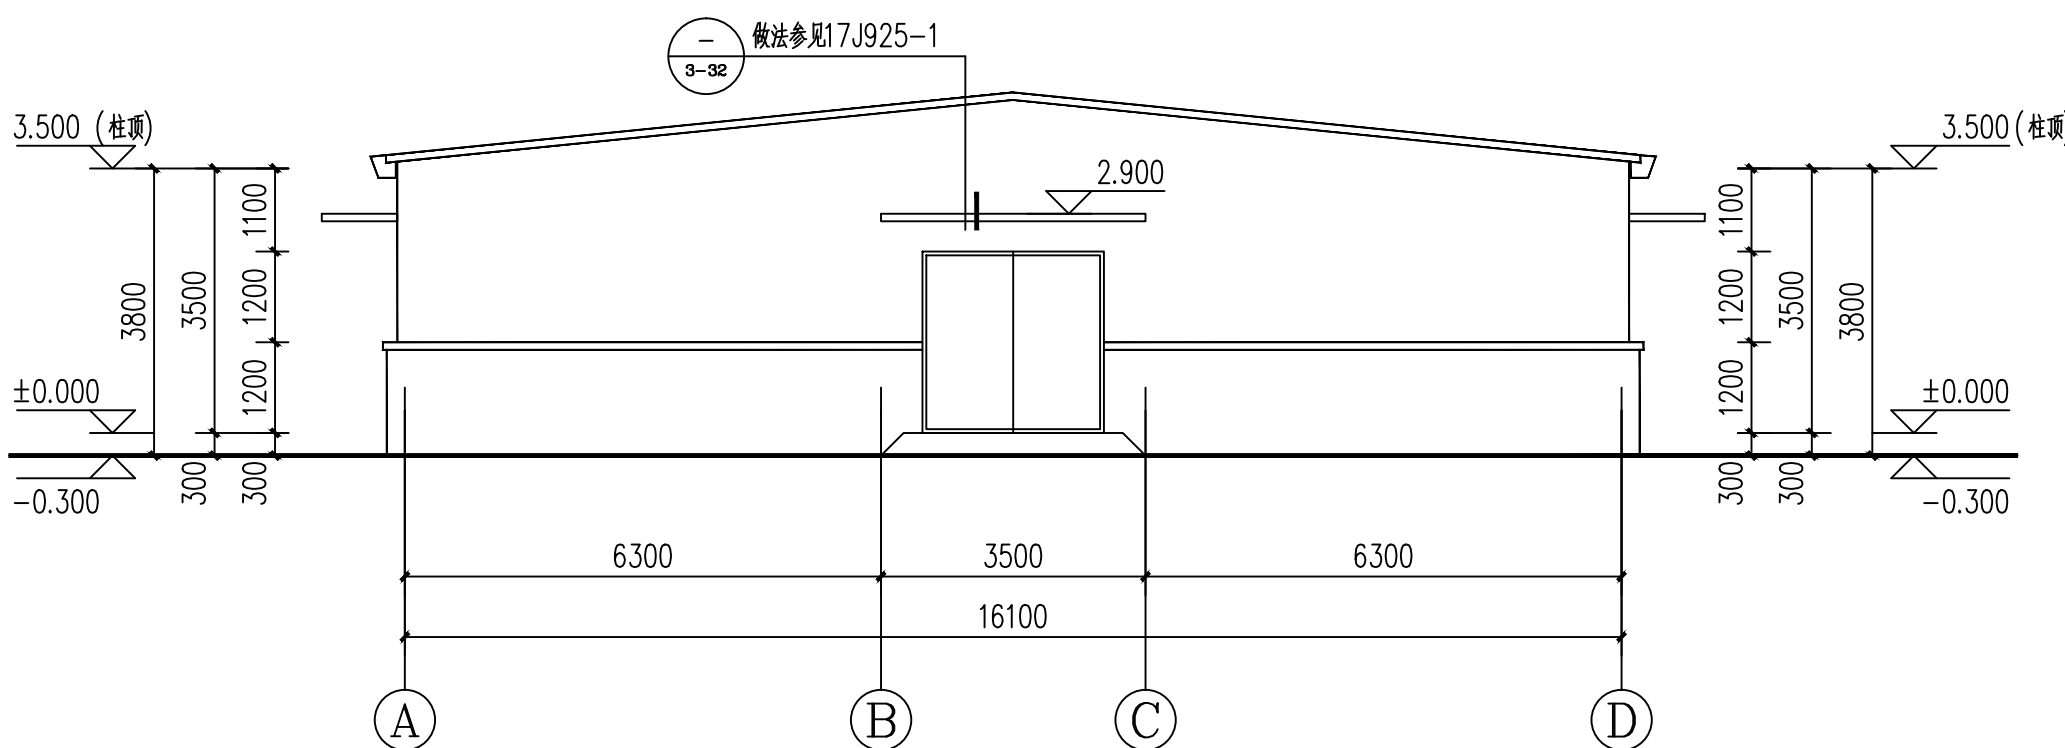

①~④轴立面图 1:100

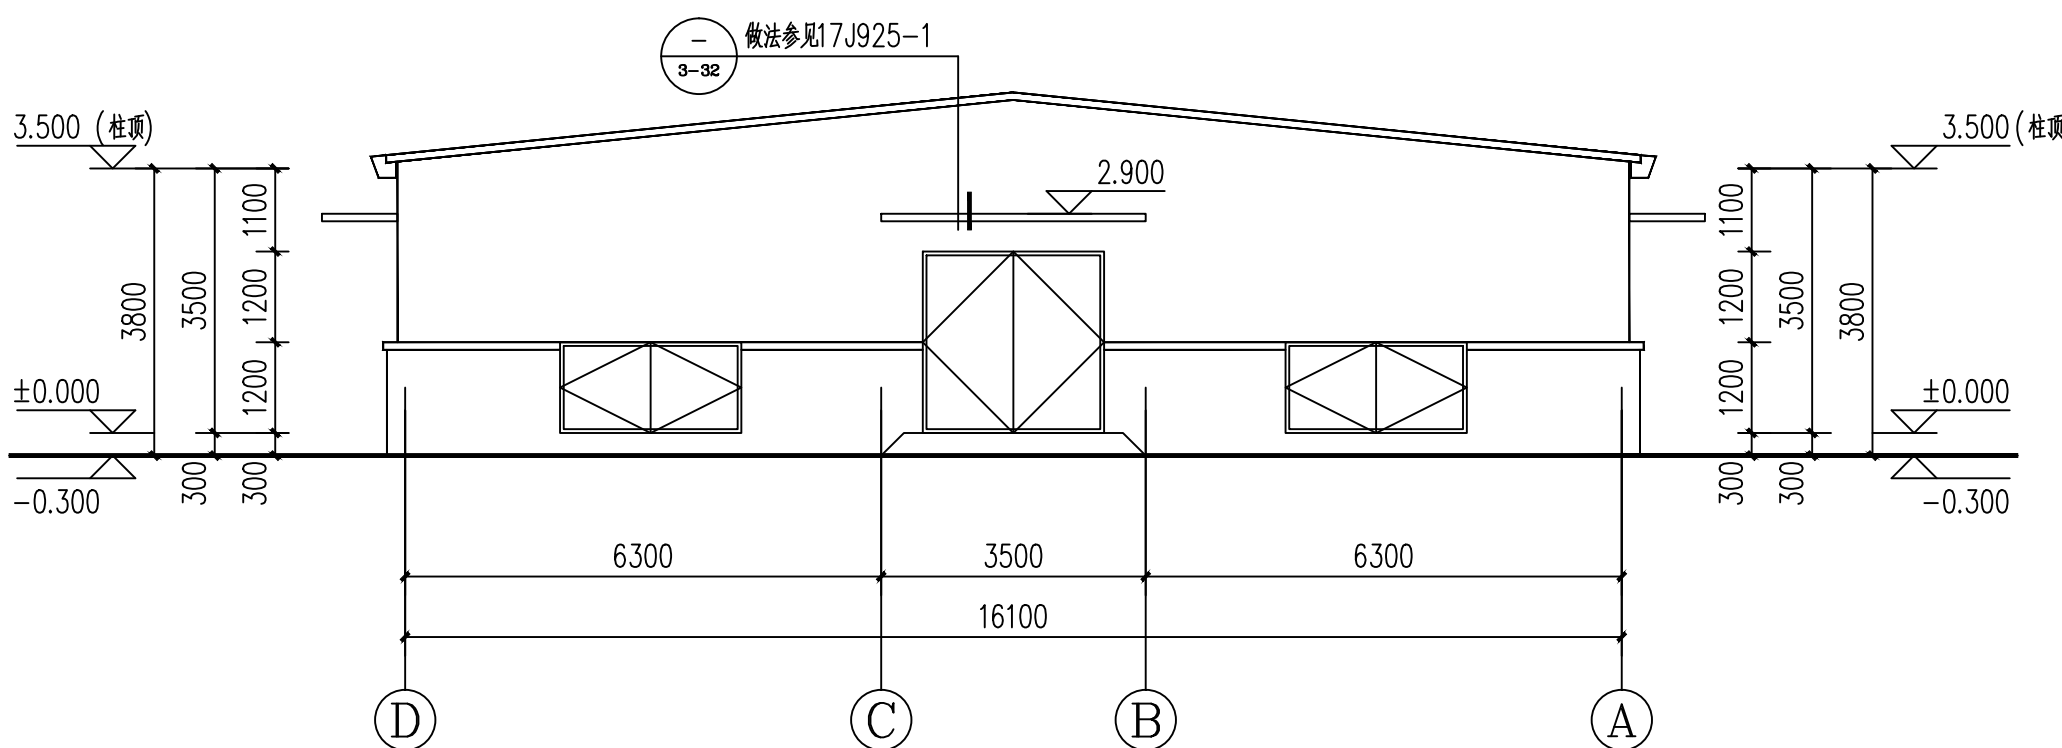

④~①轴立面图 1:100

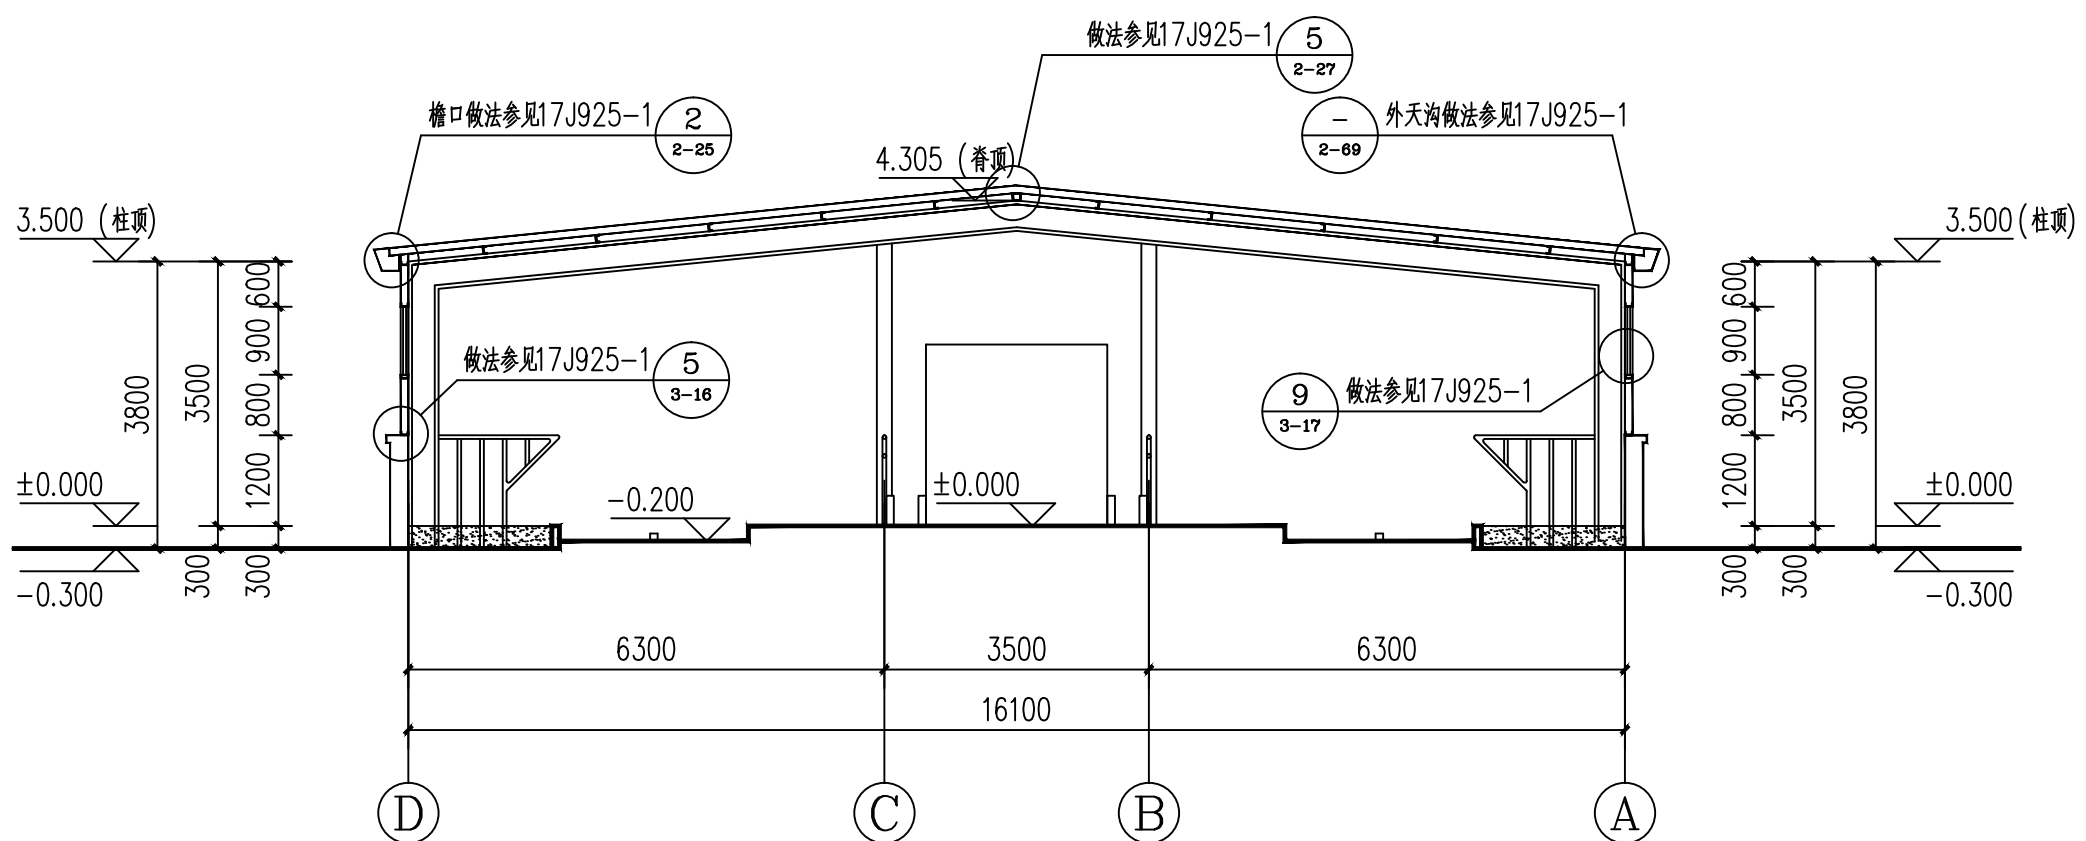

1-1剖面图 1:100