

无锡市建筑科研设计
有限公司

WUXI ARCHITECTURAL
RESEARCH&DESIGN COMPANY LIMITED

国家乙级工程设计证书编号：
A232020059

注册签章

出图签章(未盖出图章本图无效)


建设单位	泰木塔什乡人民政府
工程名称	阿合奇县泰木塔什乡奶牛养殖项目-1#库房

图纸内容	一层照明平面图
------	---------

各专业负责人会签栏			
工程负责	徐艳桦	徐艳桦	
建筑	徐艳桦	徐艳桦	
结构	王 勇	王 勇	
电气	张 轶	张 轶	
给排水	李智勇	李智勇	
暖通	刘庆海	刘庆海	

签字栏			
审定	王 勇	王 勇	
审核	张轶	张轶	
校对	王辉	王辉	
工程负责	徐艳桦	徐艳桦	
专业负责	张轶	张轶	
设计	岳兴旺	岳兴旺	

设计编号	202602
图别	电 施
图号	D-05
日期	2026.04

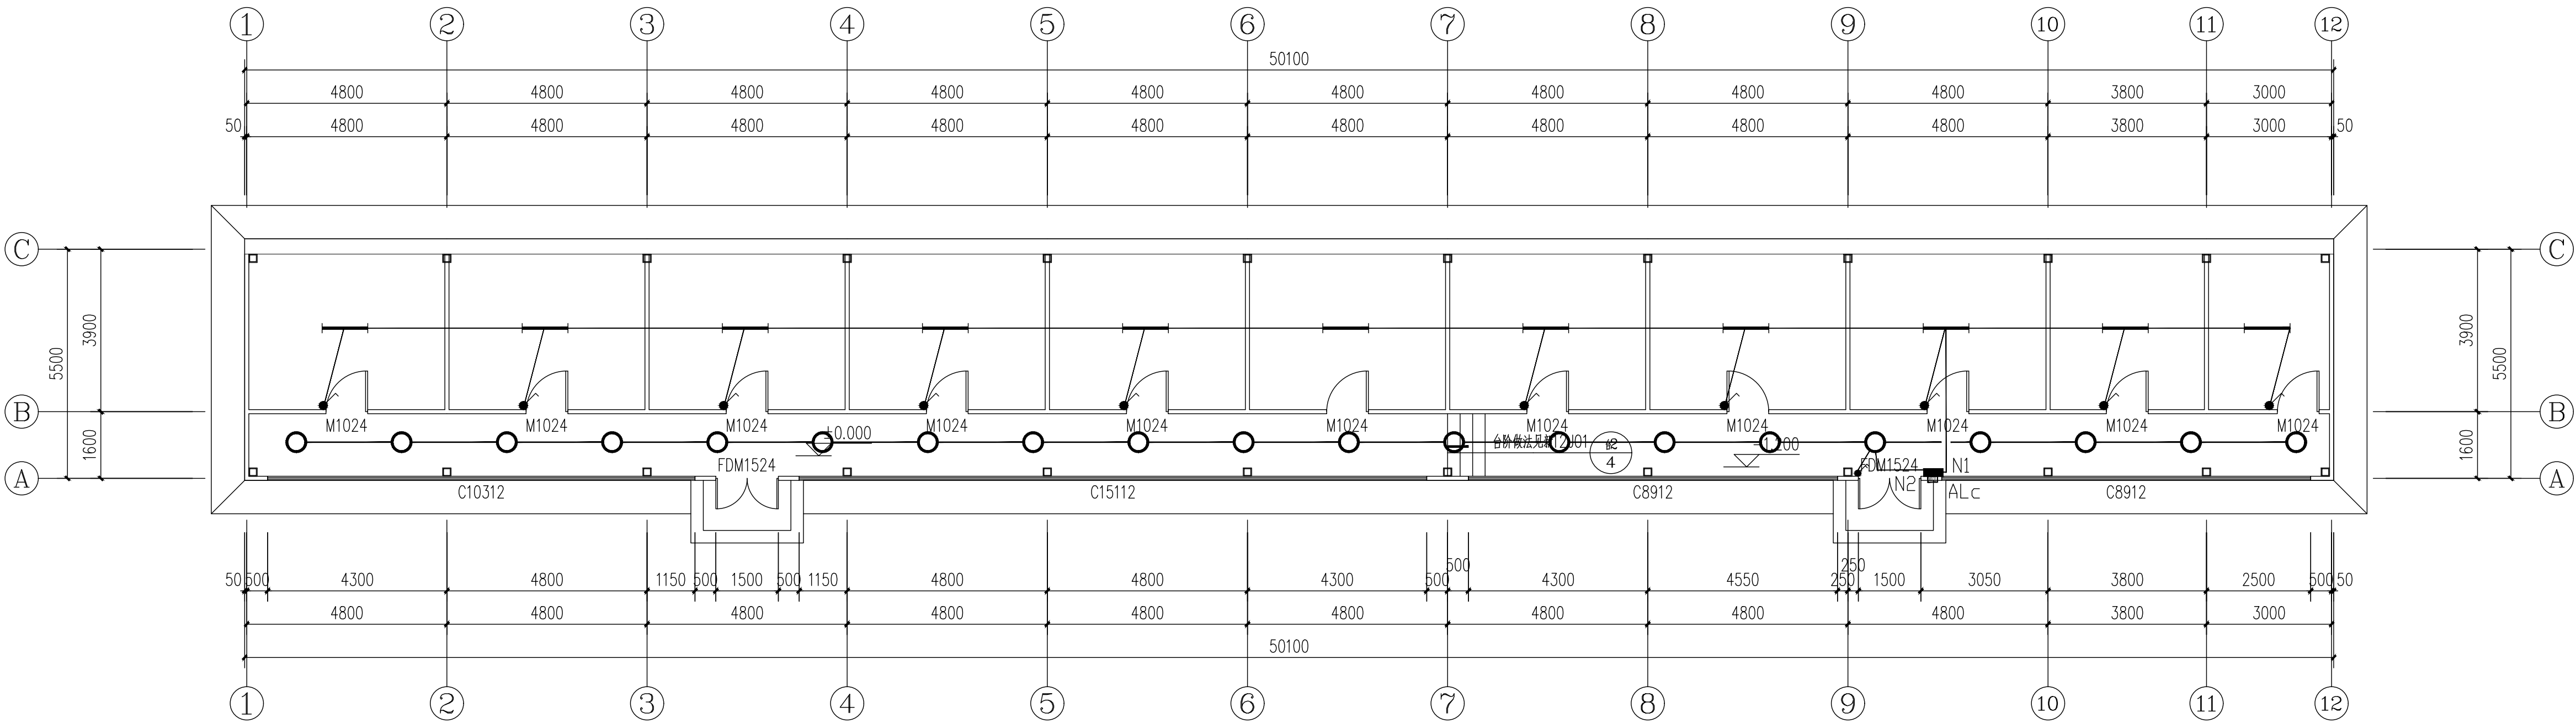

一层照明平面图 1:100