

无锡市建筑科研设计
有限公司

WUXI ARCHITECTURAL
RESEARCH&DESIGN COMPANY LIMITED

国家乙级工程设计证书编号：
A232020059

注册章


出图签章(未盖出图章本图无效)

建设单位	溧水塔什乡人民政府
工程名称	六合县茶木塔什乡奶牛场养殖项目-1#库房


图纸内容
一层电力平面图 屋顶防雷平面图

各专业负责人会签栏			
工程负责	徐艳桦	张轶	
建筑	徐艳桦	张轶	
结构	王 勇	王辉	
电气	张 轶	张轶	
给排水	李智勇	李智勇	
暖通	刘庆海	刘庆海	
签字栏			
审定	王 勇	王辉	
审核	张轶	张轶	
校对	王辉	王辉	
工程负责	徐艳桦	徐艳桦	
专业负责	张轶	张轶	
设计	岳兴旺	岳兴旺	

设计编号	202602
图别	电 施
图号	D-06
日期	2026.04

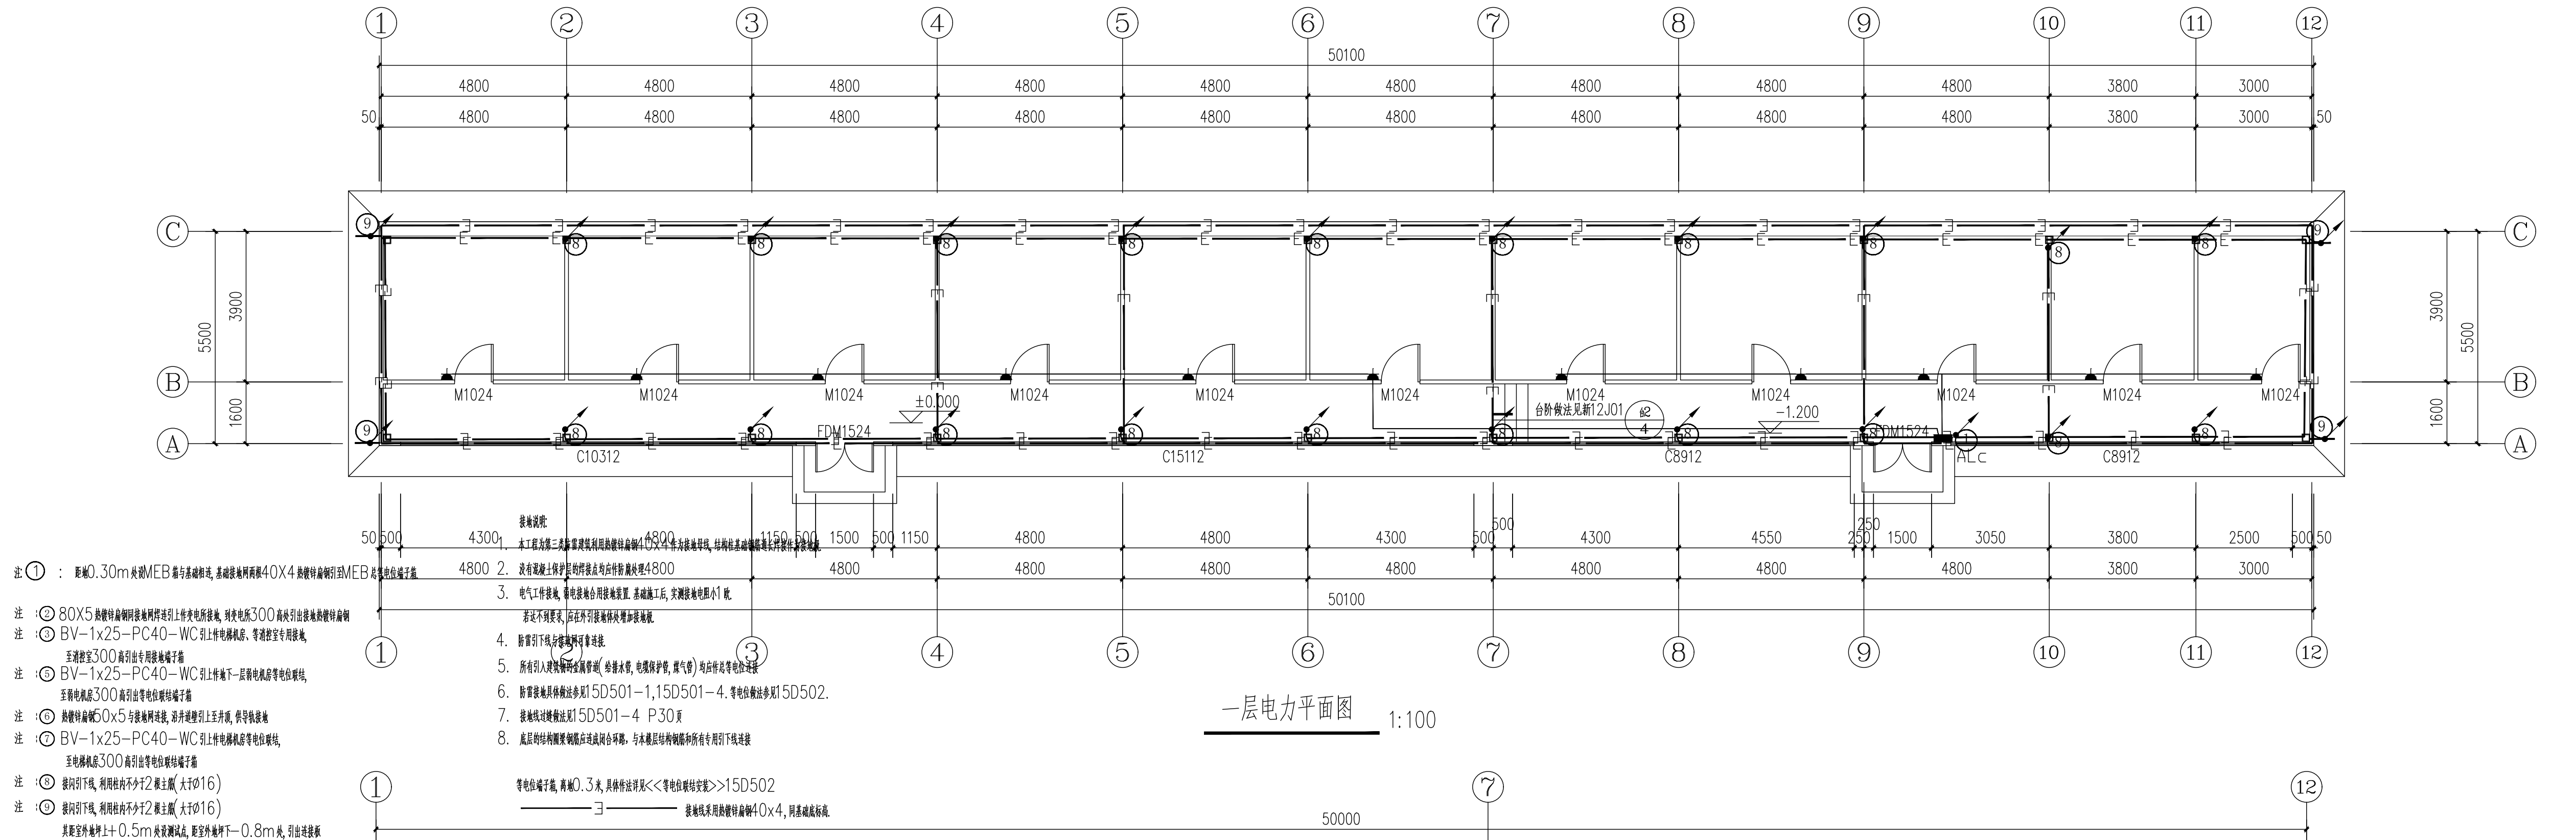

一层电力平面图 1:100

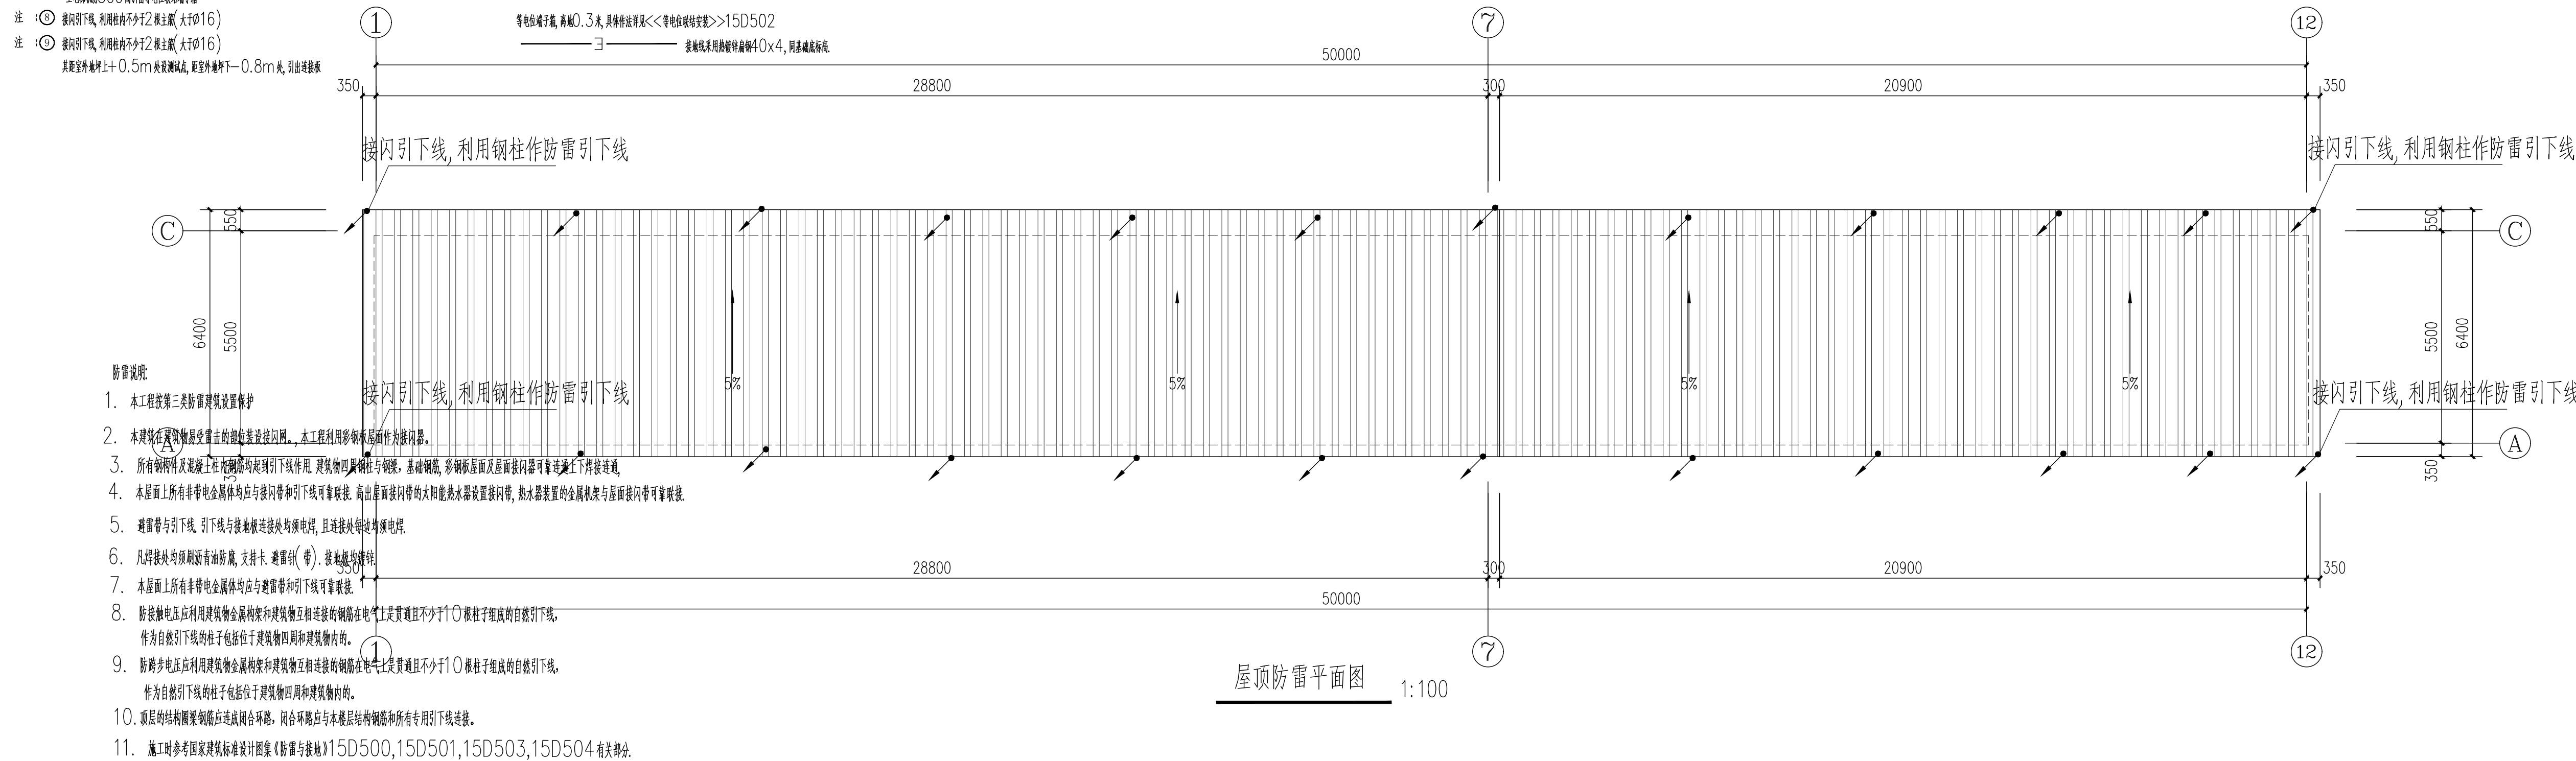

屋顶防雷平面图 1:100