

无锡市建筑科研设计
有限公司

WUXI ARCHITECTURAL
RESEARCH&DESIGN COMPANY LIMITED

国家乙级工程设计证书编号：
A232020059

注册签章

出图签章(未盖出图章本图无效)

建设单位 苏木塔什乡人民政府

工程名称 阿合奇县苏木塔什乡奶牛场养殖项目-2#库房

图纸内容

一层电力平面图

各专业负责人会签栏

工程负责	徐艳桦	张铁	
建筑	徐艳桦	张铁	
结构	王 勇	张铁	
电气	张 铁	张铁	
给排水	李智勇	张铁	
暖通	刘庆海	张铁	

签字栏


审定	王 勇	张铁	
审核	张铁	张铁	
校对	王辉	张铁	
工程负责	徐艳桦	张铁	
专业负责	张铁	张铁	
设计	岳兴旺	张铁	

设计编号 202602

图别 电 施

图号 D-6

日期 2026.04

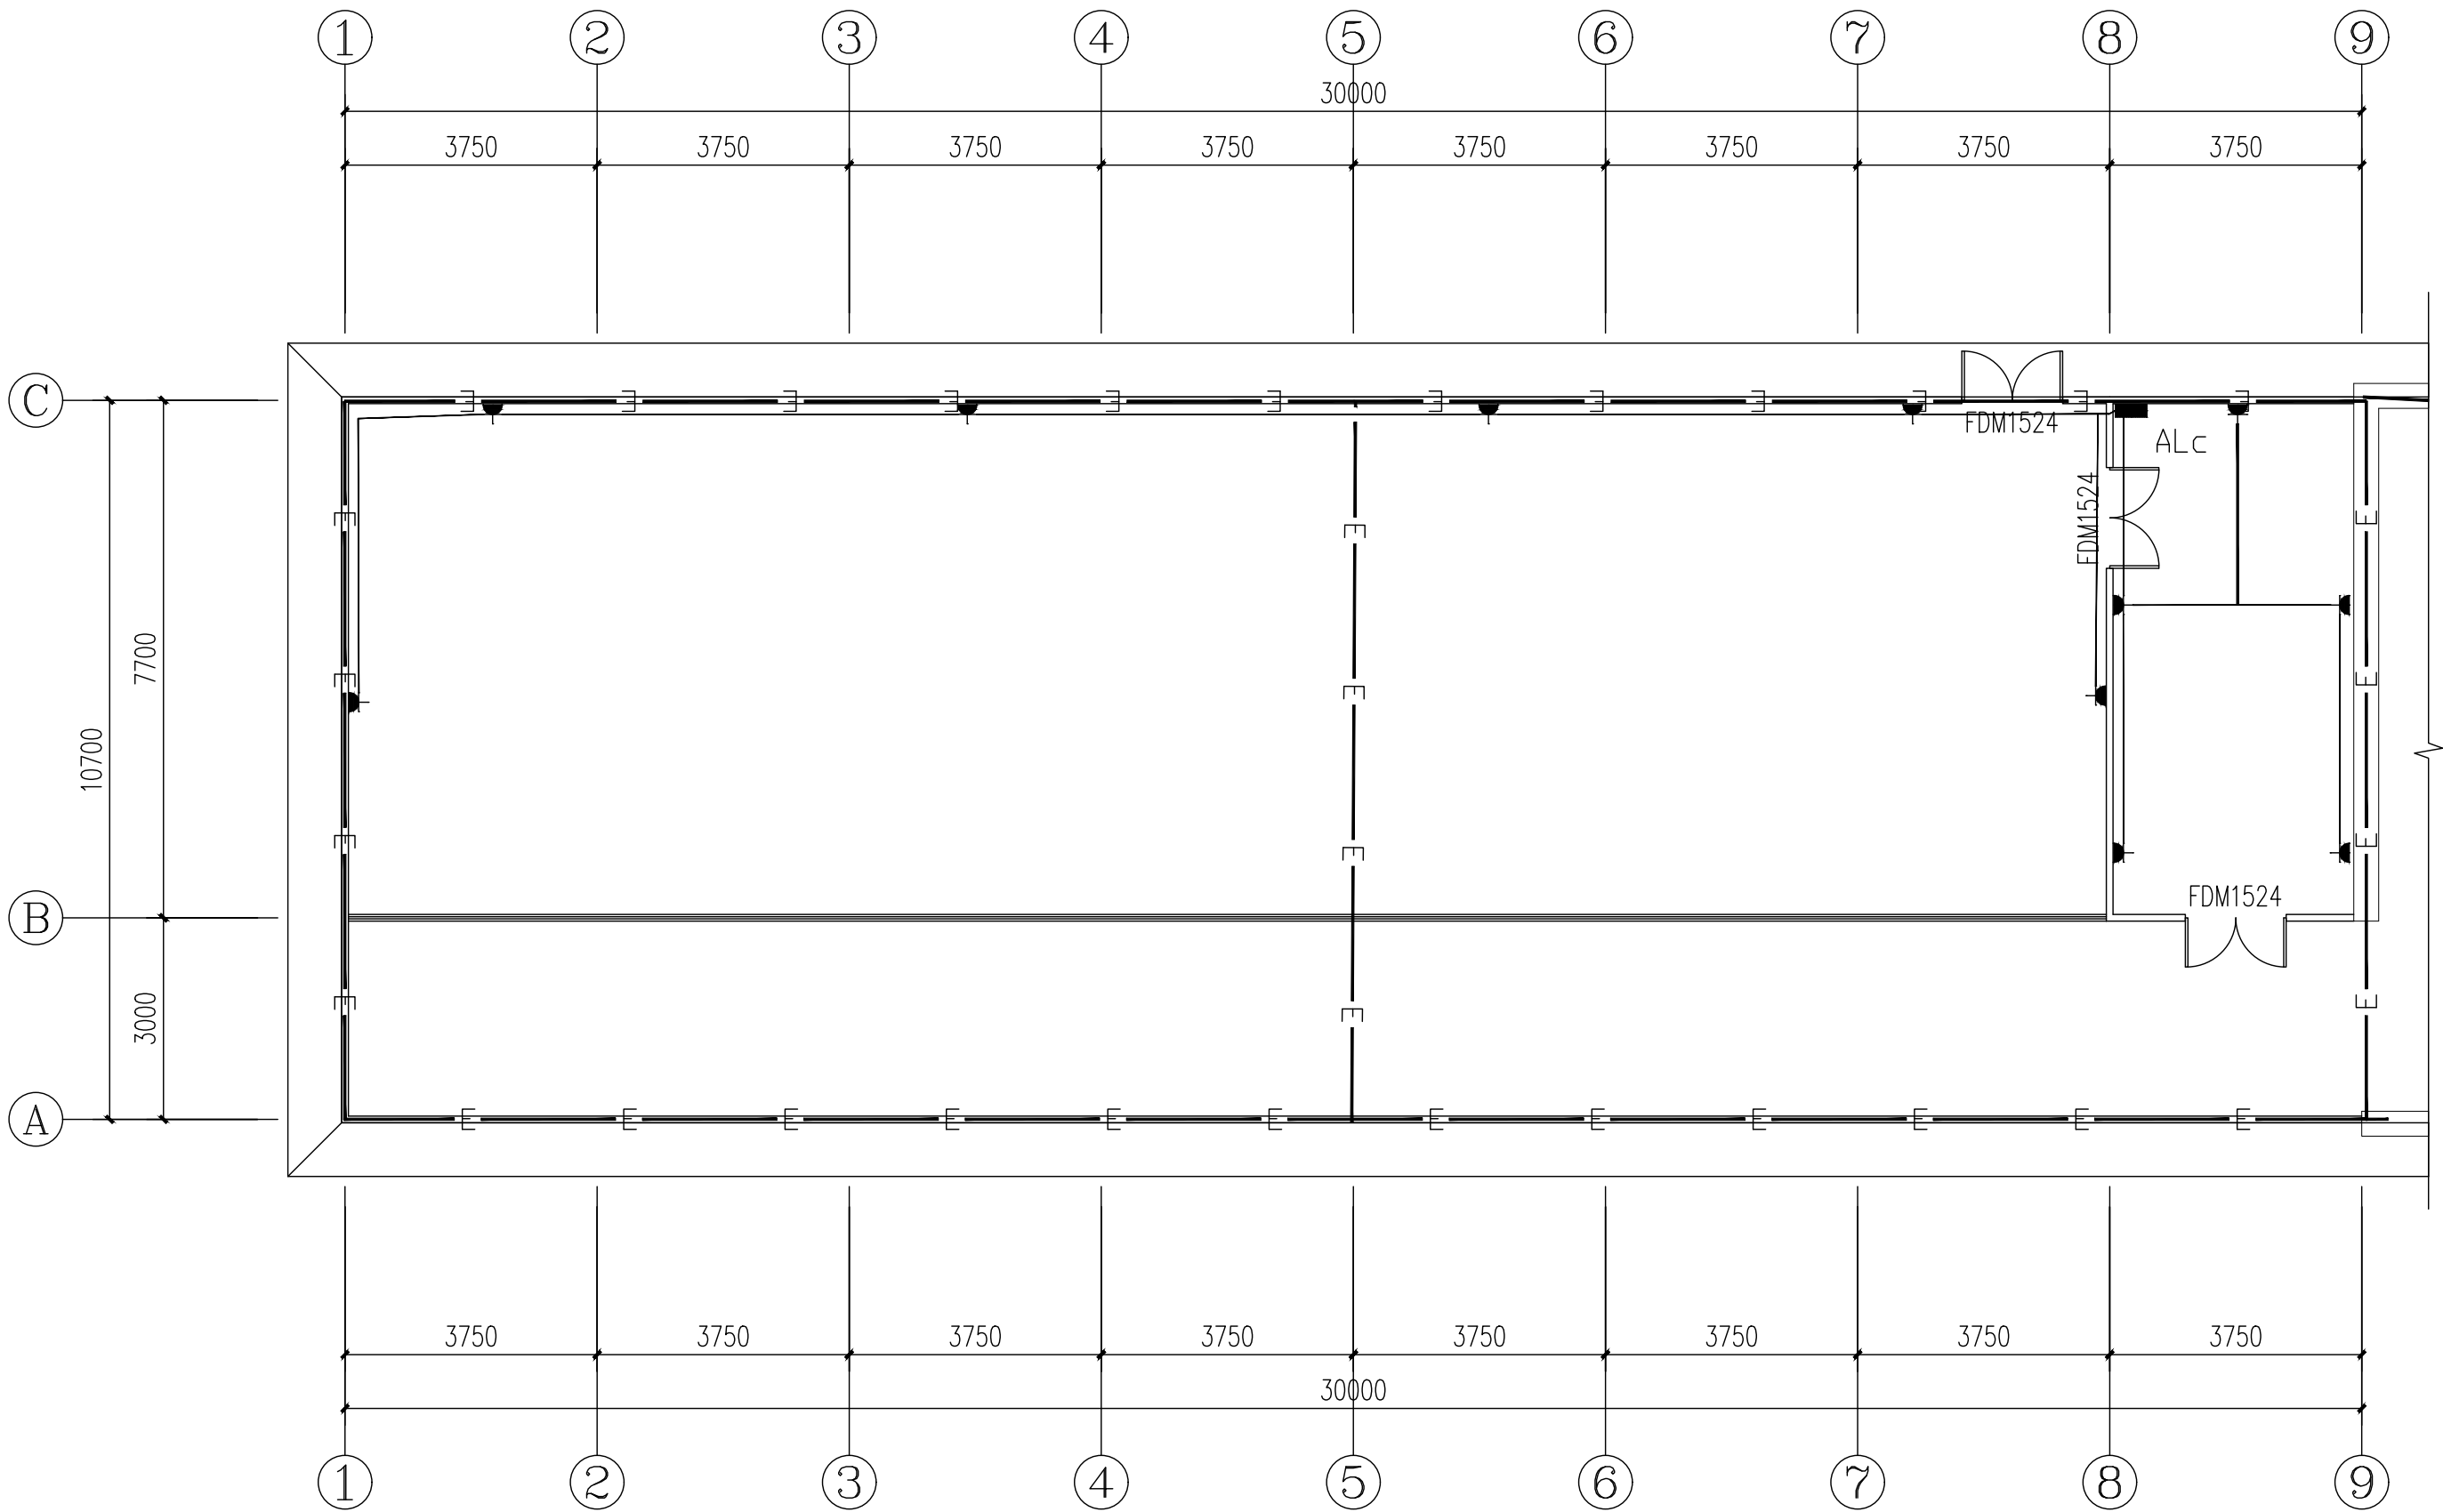

一层电力平面图 1:100