

无锡市建筑科研设计有限公司


WUXI ARCHITECTURAL
RESEARCH&DESIGN COMPANY LIMITED
国家乙级工程设计证书编号:
A232020059

注册盖章

出图章(未盖出图章本图无效)

建设单位	苏本喀什乡人民政府		
工程名称	阿合奇县苏本喀什乡新村中德基建项目-牛舍		
图纸内容	一层照明平面图		

各专业负责人会签栏			
工程负责	徐艳桦	张轶	
建筑	徐艳桦	张轶	
结构	王勇	张轶	
电气	张轶	张轶	
给排水	李智勇	张轶	
暖通	刘庆海	张轶	
签字栏			
审定	王勇	张轶	
审核	张轶	张轶	
校对	王辉	张轶	
工程负责	徐艳桦	张轶	
专业负责	张轶	张轶	
设计	岳兴旺	张轶	
设计编号	202602		
图别	电施		
图号	D-05		
日期	2026.04		

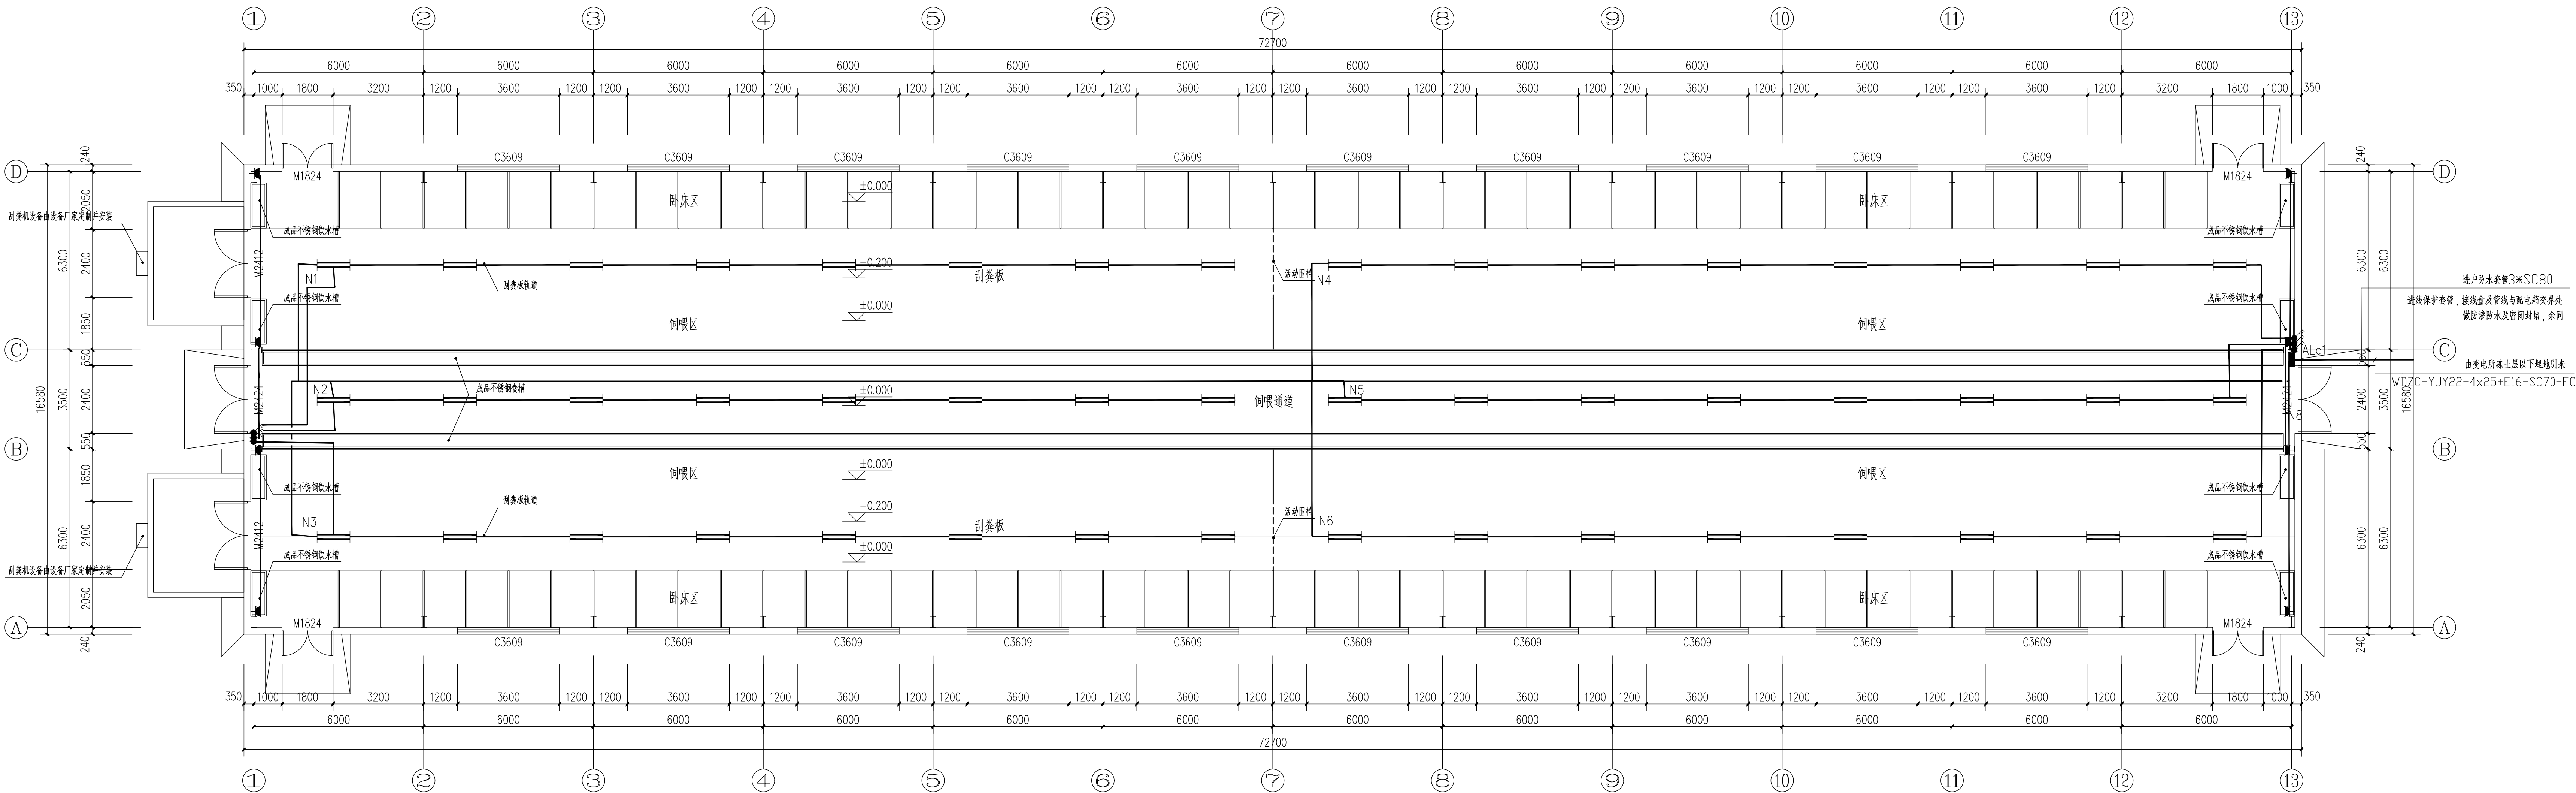

一层照明平面图 1:100