

无锡市建筑科研设计  
有限公司

WUXI ARCHITECTURAL  
RESEARCH&DESIGN COMPANY LIMITED

国家乙级工程设计证书编号：  
A232020059

注册签章

出图签章(未盖出图章本图无效)

建设单位 苏木塔什乡人民政府

工程名称 阿合奇县苏木塔什乡奶牛场养殖项目-1#库房

图纸内容  
墙面檩条布置图


各专业负责人会签栏

|      |     |     |   |
|------|-----|-----|---|
| 工程负责 | 徐艳桦 | 徐艳桦 | / |
| 建筑   | 徐艳桦 | 徐艳桦 | / |
| 结构   | 王勇  | 张轶  | / |
| 电气   | 张轶  | 张轶  | / |
| 给排水  | 李智勇 | 李智勇 | / |
| 暖通   | 刘庆海 | 刘庆海 | / |

会签栏


|      |     |     |   |
|------|-----|-----|---|
| 审定   | 包红卫 | 包红卫 | / |
| 审核   | 包红卫 | 包红卫 | / |
| 校对   | 张丽琼 | 张丽琼 | / |
| 工程负责 | 徐艳桦 | 徐艳桦 | / |
| 专业负责 | 王勇  | 张轶  | / |
| 设计   | 朱广兼 | 朱广兼 | / |

|      |         |
|------|---------|
| 设计编号 | 202602  |
| 图别   | 结施      |
| 图号   | G-7     |
| 日期   | 2026.04 |

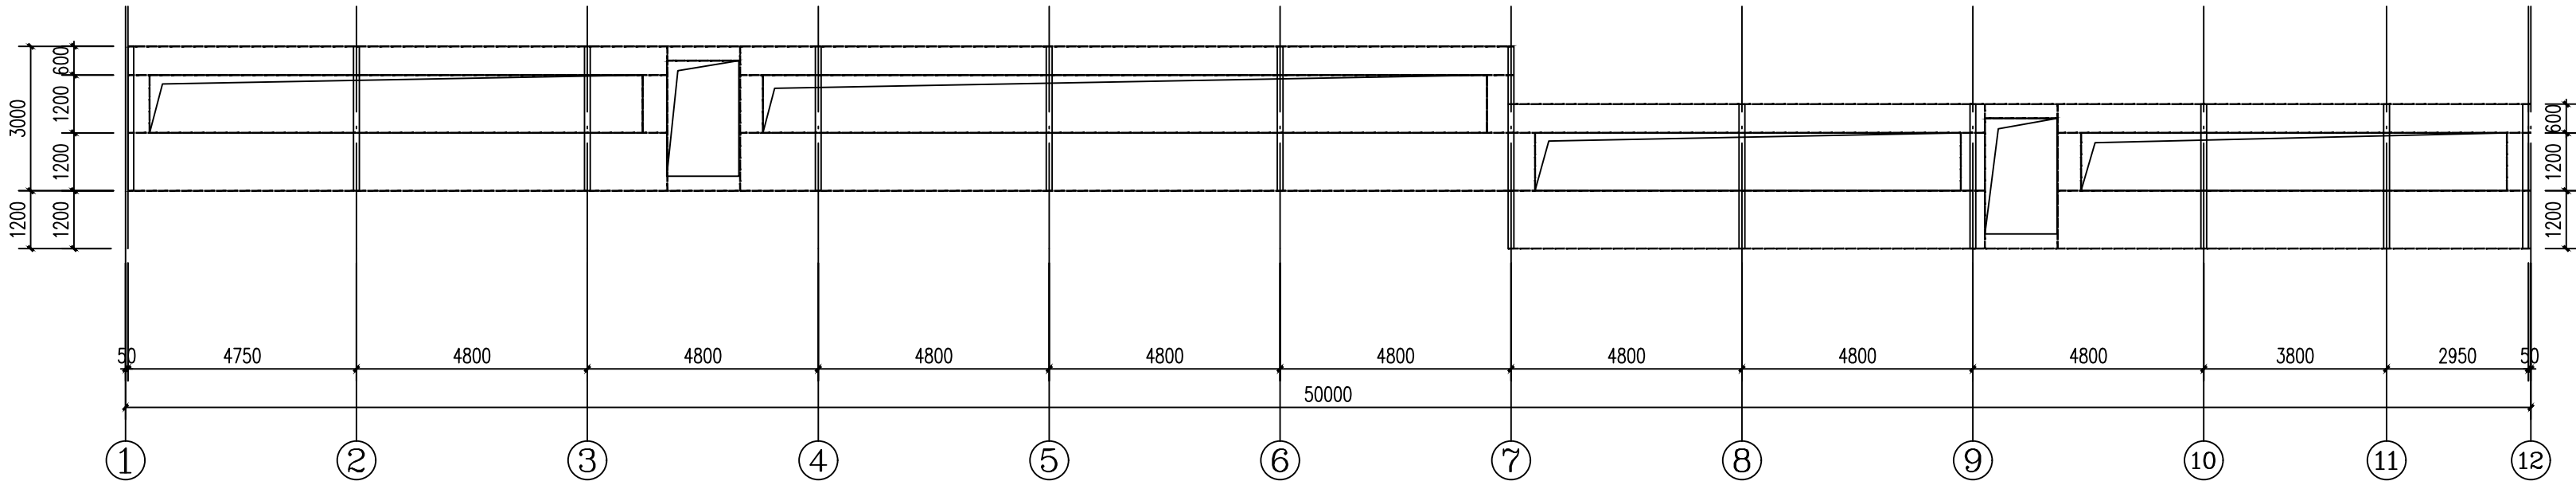


① ~ ⑫ 墙面檩条布置图 1:125

1. 墙面檩条: B100X50X5.0 , 材质: Q235B, 镀锌层的重量(双面)不小于275g/m
2. 墙面檩条与钢柱连接均为焊接

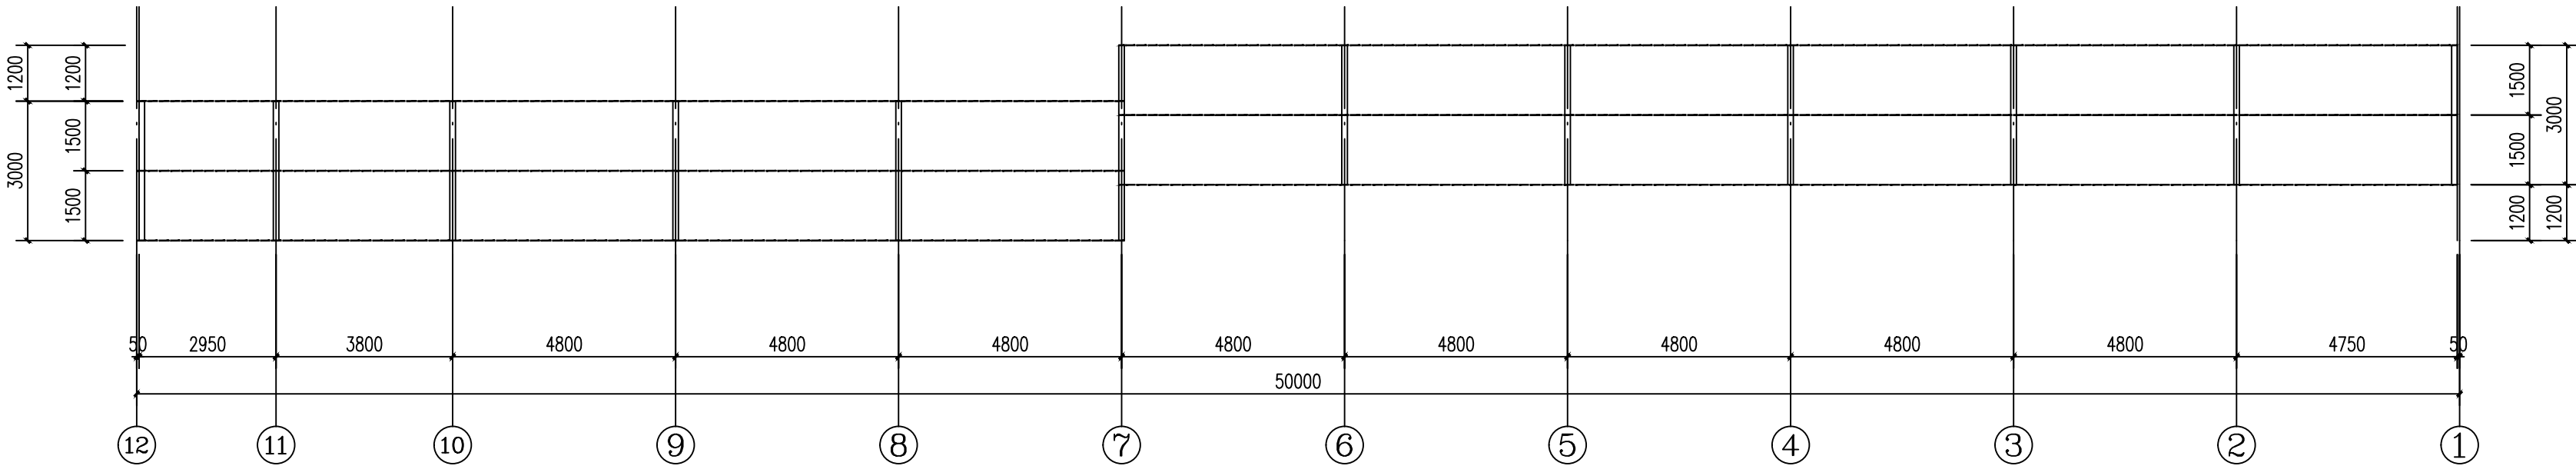


⑫ ~ ① 墙面檩条布置图 1:125

1. 墙面檩条: B100X50X5.0 , 材质: Q235B, 镀锌层的重量(双面)不小于275g/m
2. 墙面檩条与钢柱连接均为焊接

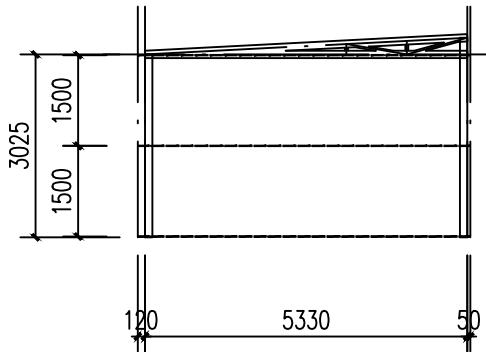

③ ~ ④ 墙面檩条布置图 1:125

1. 墙面檩条: B120X60X5.0 , 材质: Q235B, 镀锌层的重量(双面)不小于275g/m
2. 墙面檩条与钢柱连接均为焊接

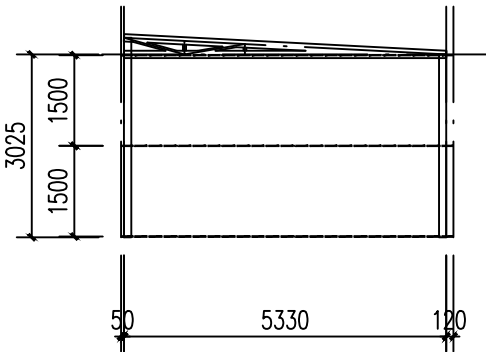

④ ~ ③ 墙面檩条布置图 1:125

1. 墙面檩条: B120X60X5.0 , 材质: Q235B, 镀锌层的重量(双面)不小于275g/m
2. 墙面檩条与钢柱连接均为焊接