

WUXI ARCHITECTURAL  
RESEARCH&DESIGN COMPANY LIMITED

国家乙级工程设计证书编号:  
A232020059

出图签章(未盖出图章本图无效)

图纸内容


屋面板支撑布置图

各专业负责人会签栏

暖通	刘庆海	2014/12/10	✓
	△ 签字		

△答栏  
云豈仁

图号	9-9
日期	2026.04

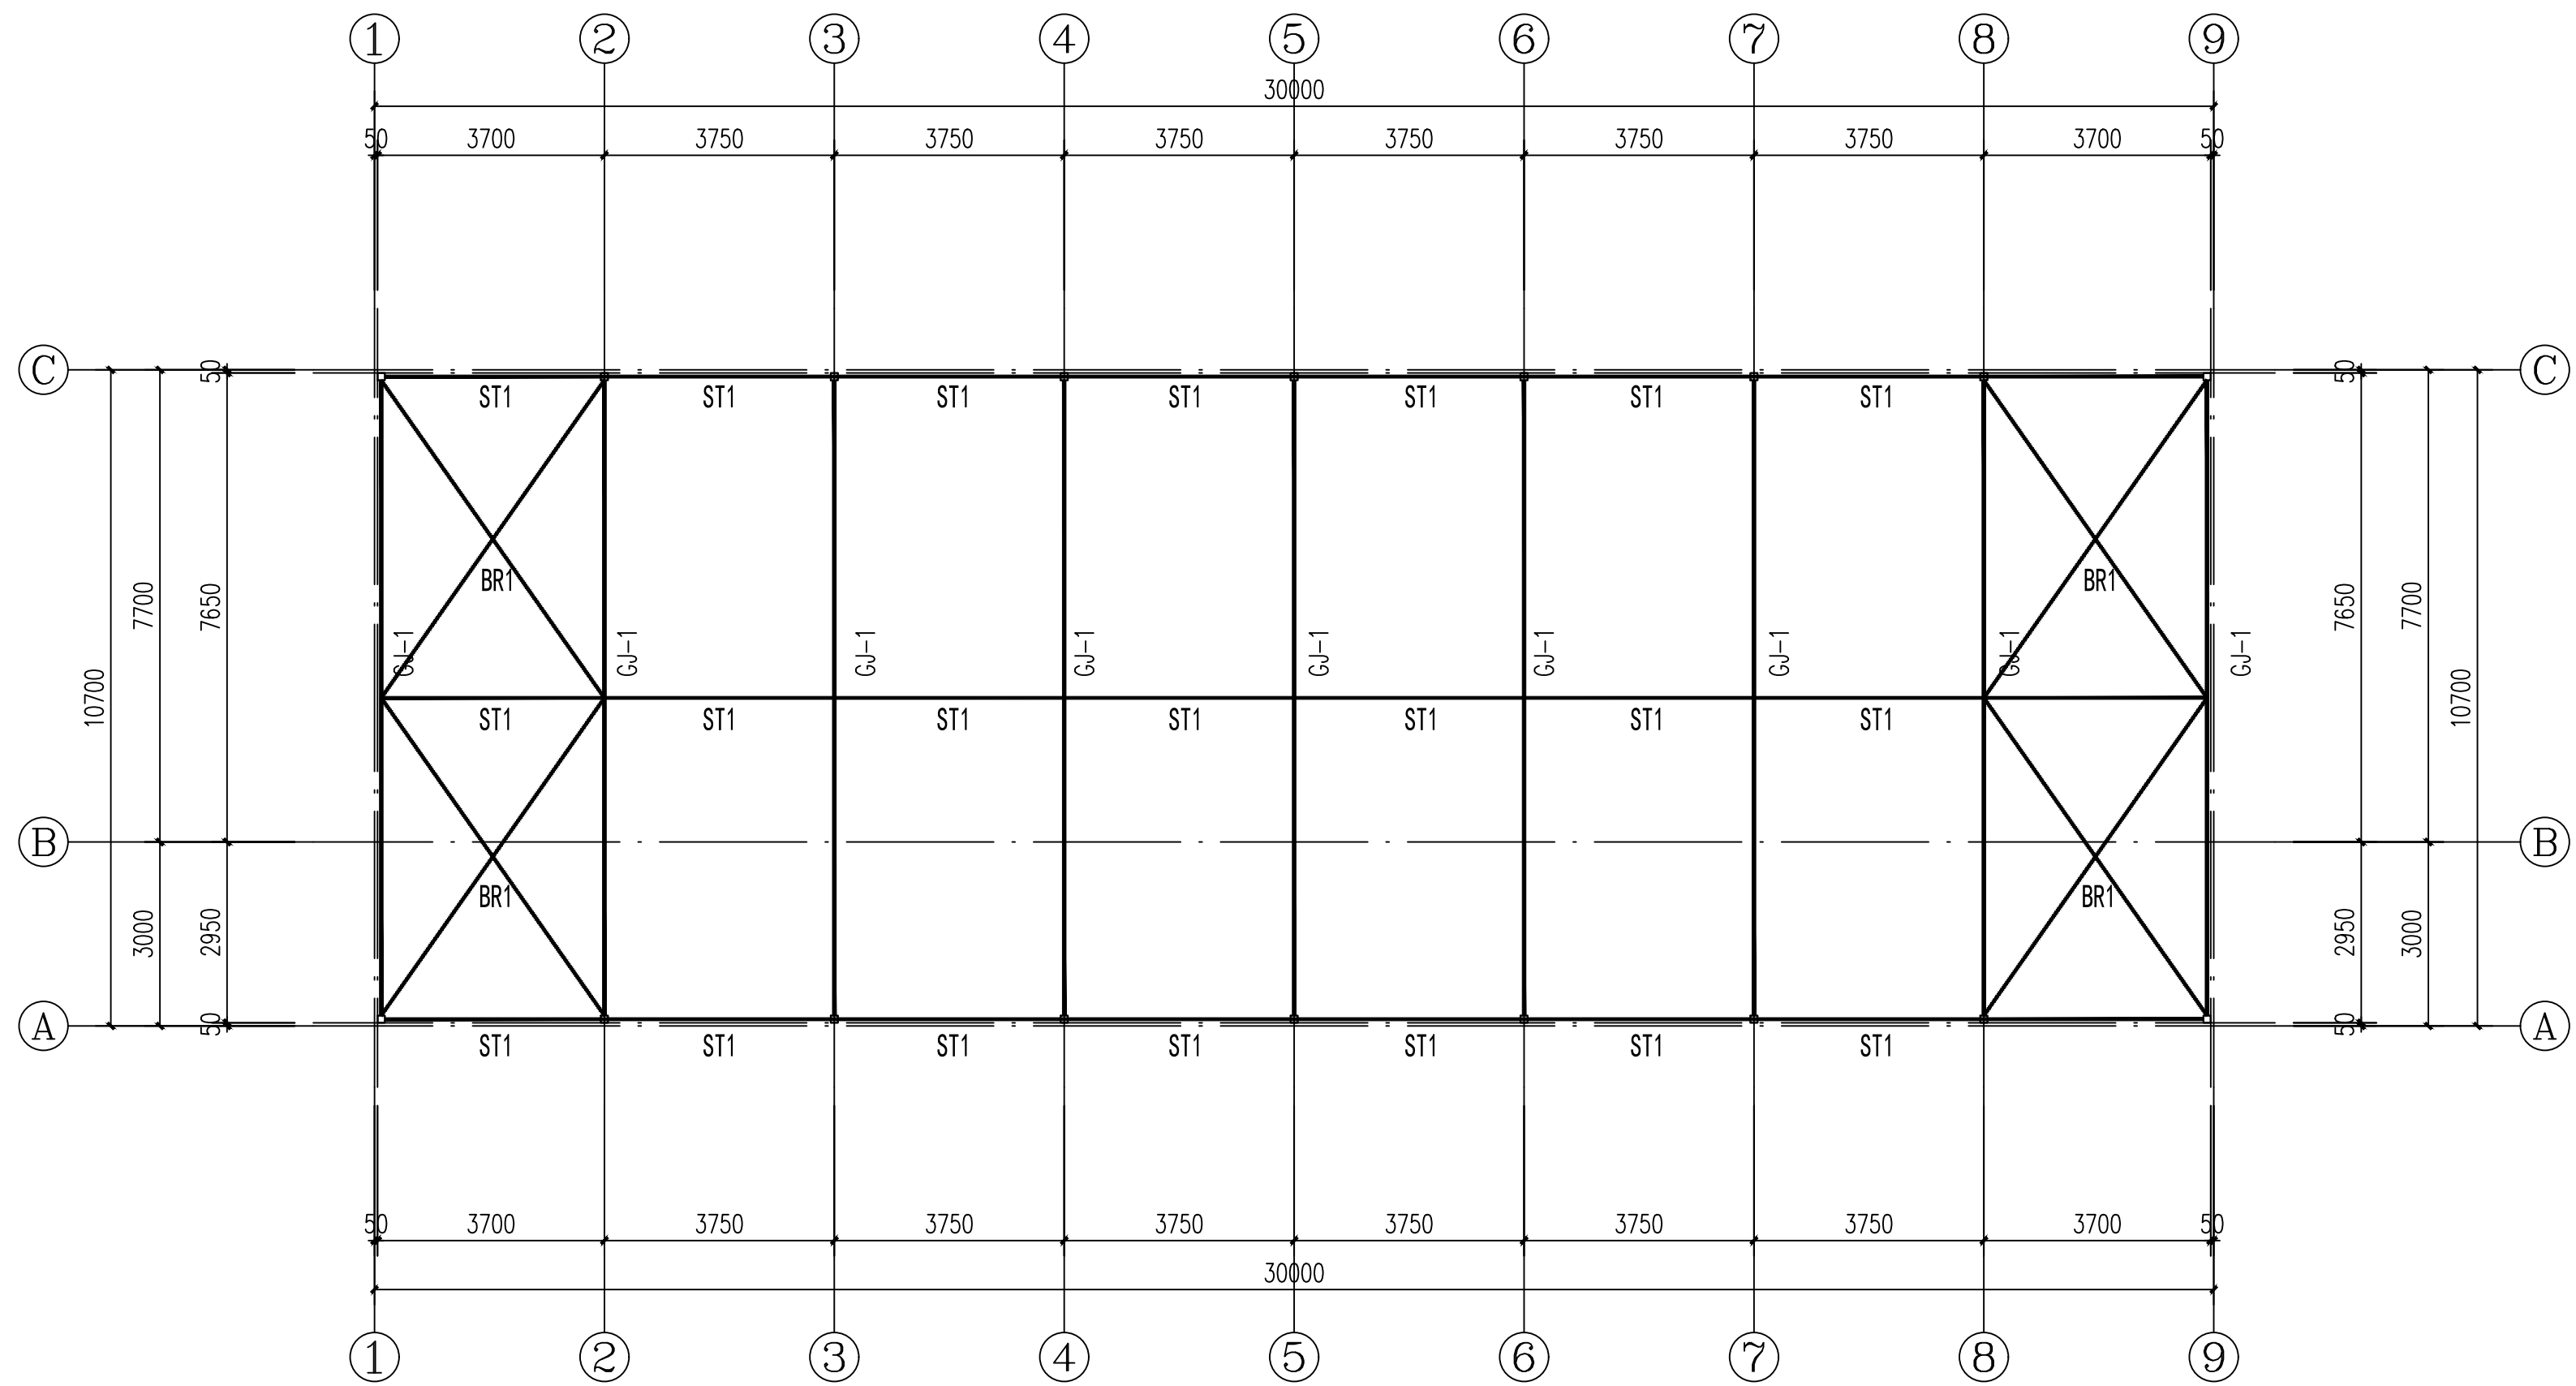

屋面支撑布置图 1:100

图中BR1:  $\phi 20$ 圆钢+花篮螺栓, 材质: Q235B  
ST1:  $\phi 114 \times 3.0$ 焊管, 材质: Q235B

