

无锡市建筑科研设计
有限公司

WUXI ARCHITECTURAL
RESEARCH&DESIGN COMPANY LIMITED

国家乙级工程设计证书编号：
A232020059

注册签章

出图签章(未盖出图章本图无效)

建设单位
苏木塔什乡人民政府


工程名称
阿合奇县苏木塔什乡奶牛场养殖项目-2#库房

图纸内容
墙面檩条布置图

各专业负责人会签栏			
工程负责	徐艳桦	徐艳桦	/
建筑	徐艳桦	徐艳桦	/
结构	王勇	张轶	/
电气	张轶	张轶	/
给排水	李智勇	李智勇	/
暖通	刘庆海	刘庆海	/


会签栏			
审定	包红卫	包红卫	/
审核	包红卫	包红卫	/
校对	张丽琼	张丽琼	/
工程负责	徐艳桦	徐艳桦	/
专业负责	王勇	张轶	/
设计	朱广兼	朱广兼	/

设计编号	202602
图别	结施
图号	G-8
日期	2026.04

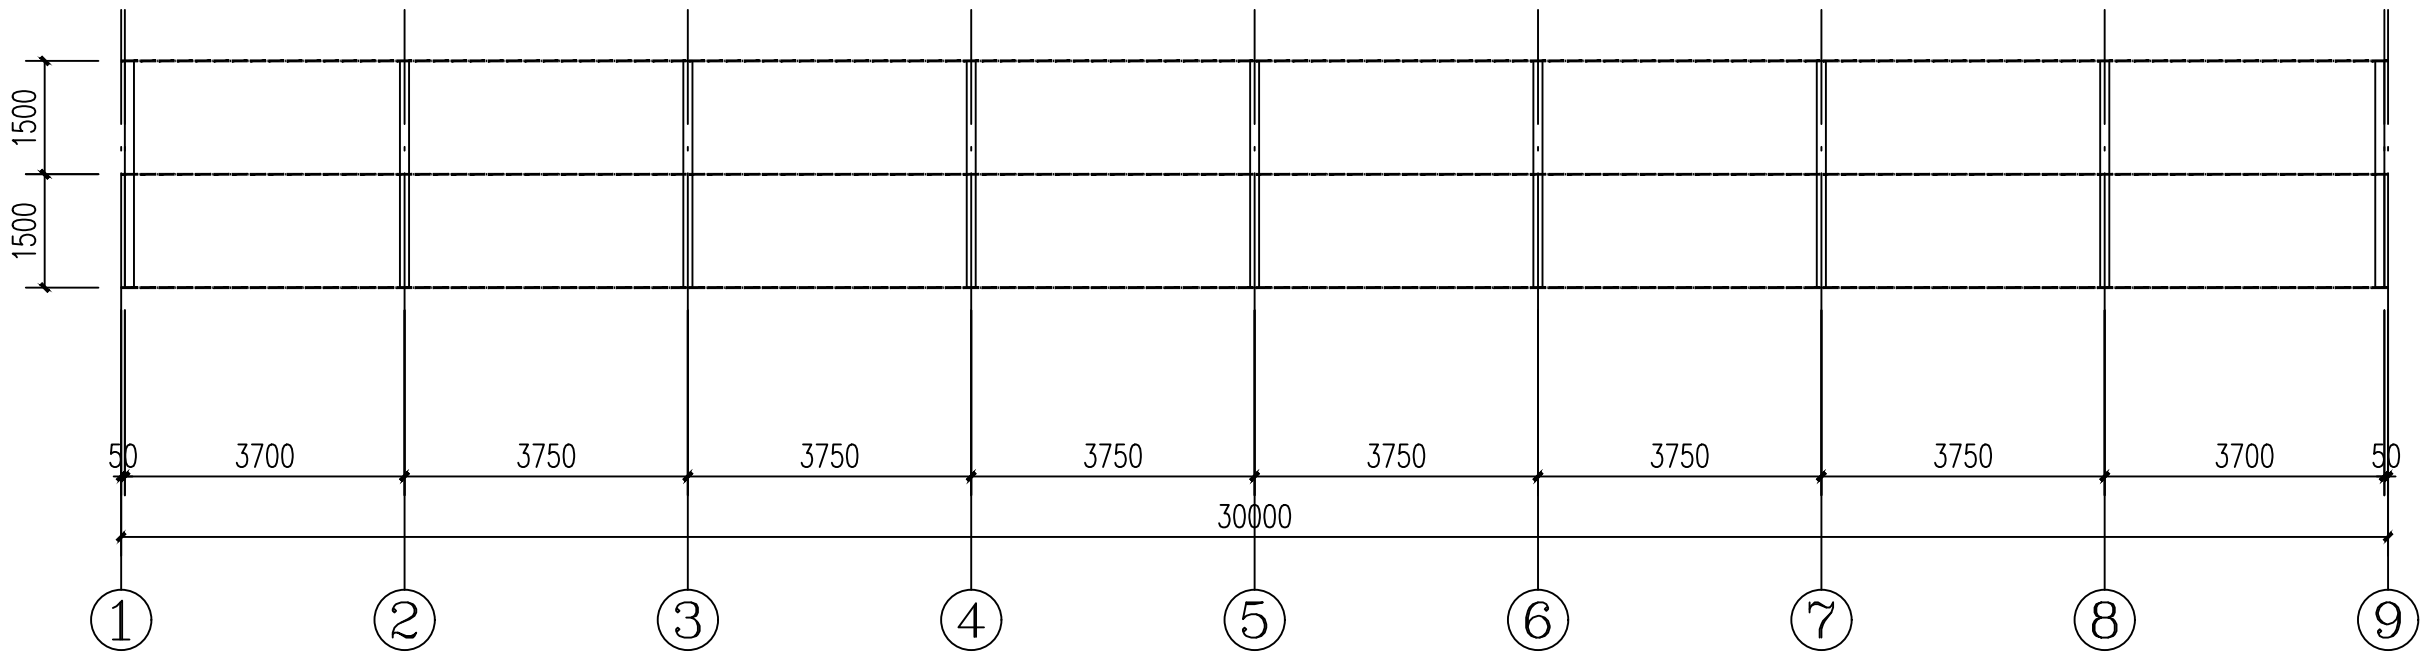

① ~ ⑨ 墙面檩条布置图 1:100

1. 墙面檩条: B90X50X3.0 , 材质: Q235B, 镀锌层的重量(双面)不小于275g/m
2. 墙面檩条与钢柱连接均为焊接

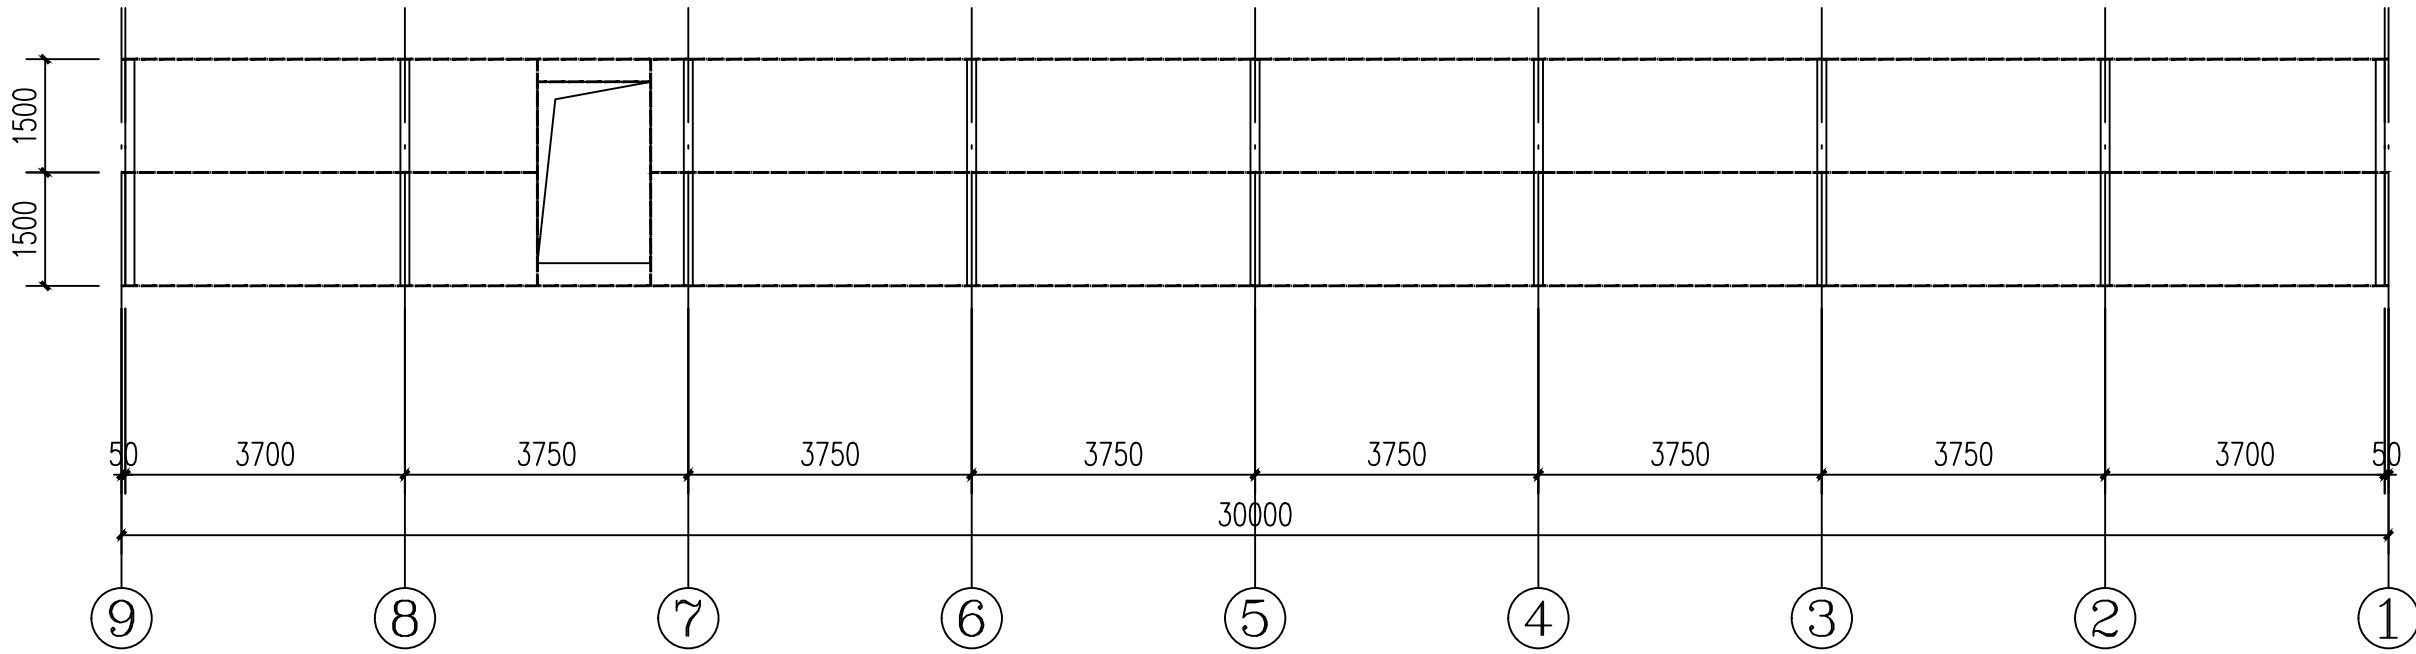

⑨ ~ ① 墙面檩条布置图 1:100