

无锡市建筑科研设计  
有限公司

WUXI ARCHITECTURAL  
RESEARCH&DESIGN COMPANY LIMITED

国家乙级工程设计证书编号：  
A232020059

注册签章

出图签章(未盖出图章本图无效)

建设单位 苏木塔什乡人民政府

工程名称 阿合奇县苏木塔什乡奶牛场养殖项目-2#库房

图纸内容  
柱间支撑布置图

各专业负责人会签栏

工程负责	徐艳桦	徐艳桦	
建筑	徐艳桦	徐艳桦	
结构	王勇	张铁	
电气	张铁	张铁	
给排水	李智勇	李智勇	
暖通	刘庆海	刘庆海	

会签栏


审定	包红卫	包红卫	
审核	包红卫	包红卫	
校对	张丽琼	张丽琼	
工程负责	徐艳桦	徐艳桦	
专业负责	王勇	王勇	
设计	朱广兼	朱广兼	

设计编号 202602



图别 结施

图号 G-9


日期 2026.04

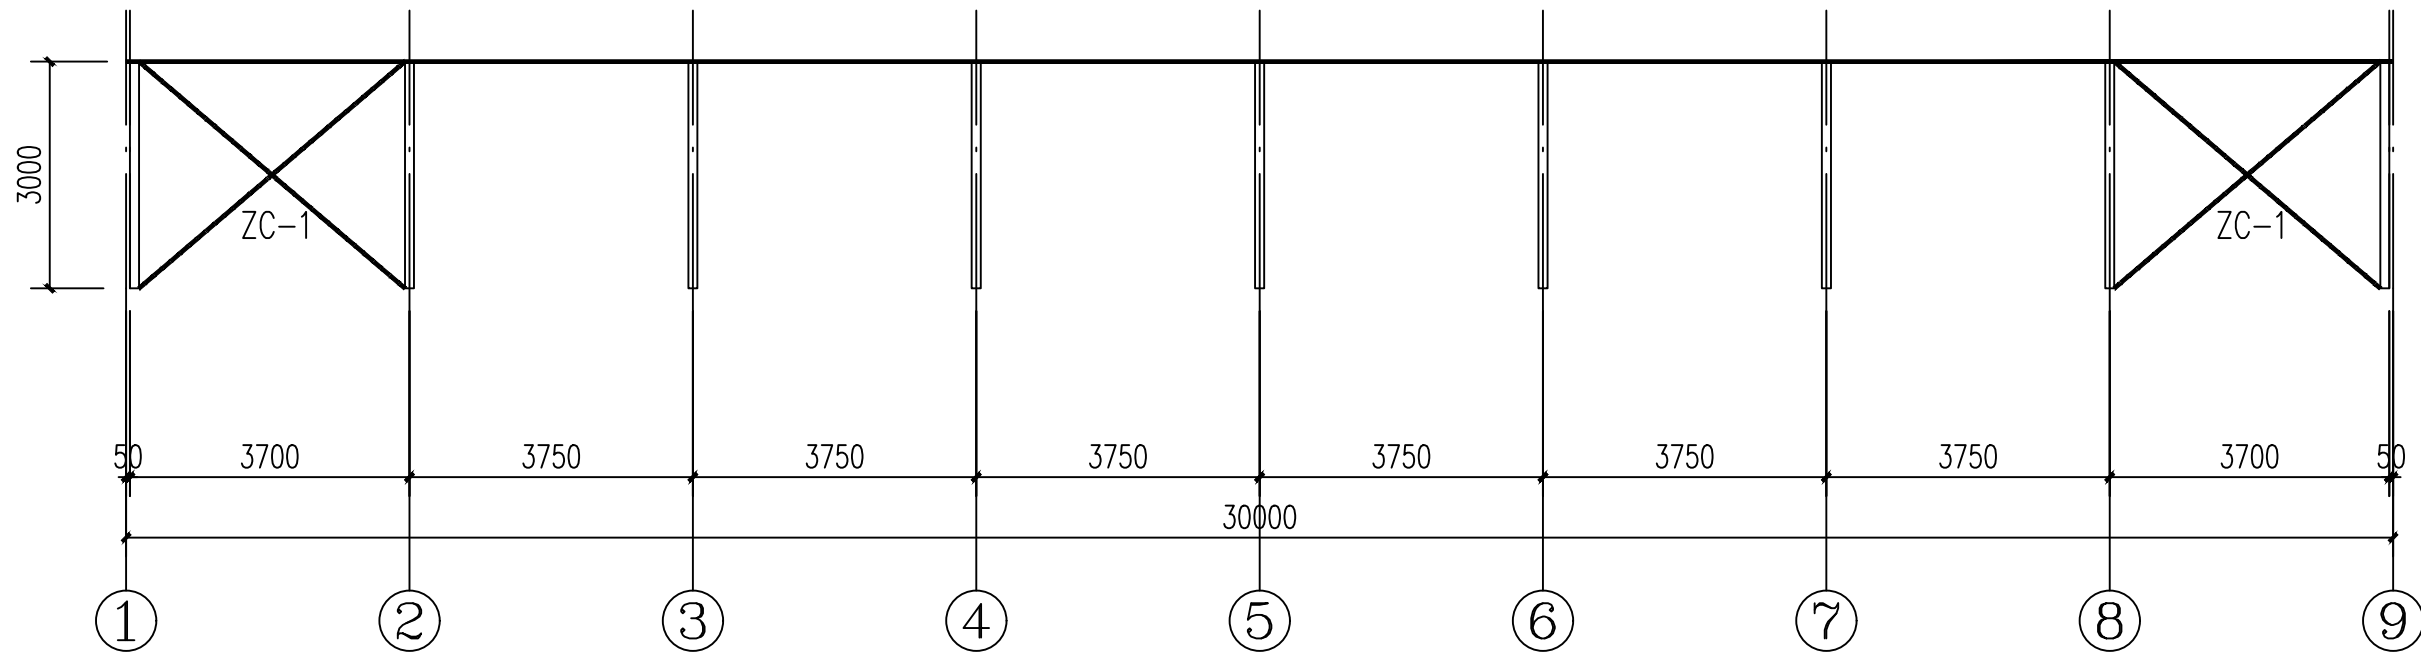


A、C轴柱间支撑布置图 1:100

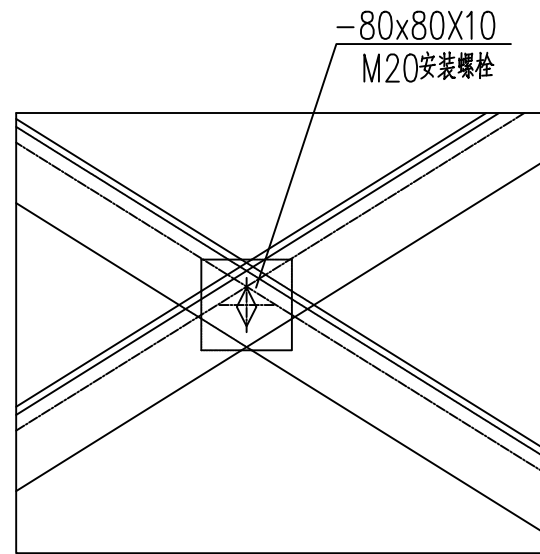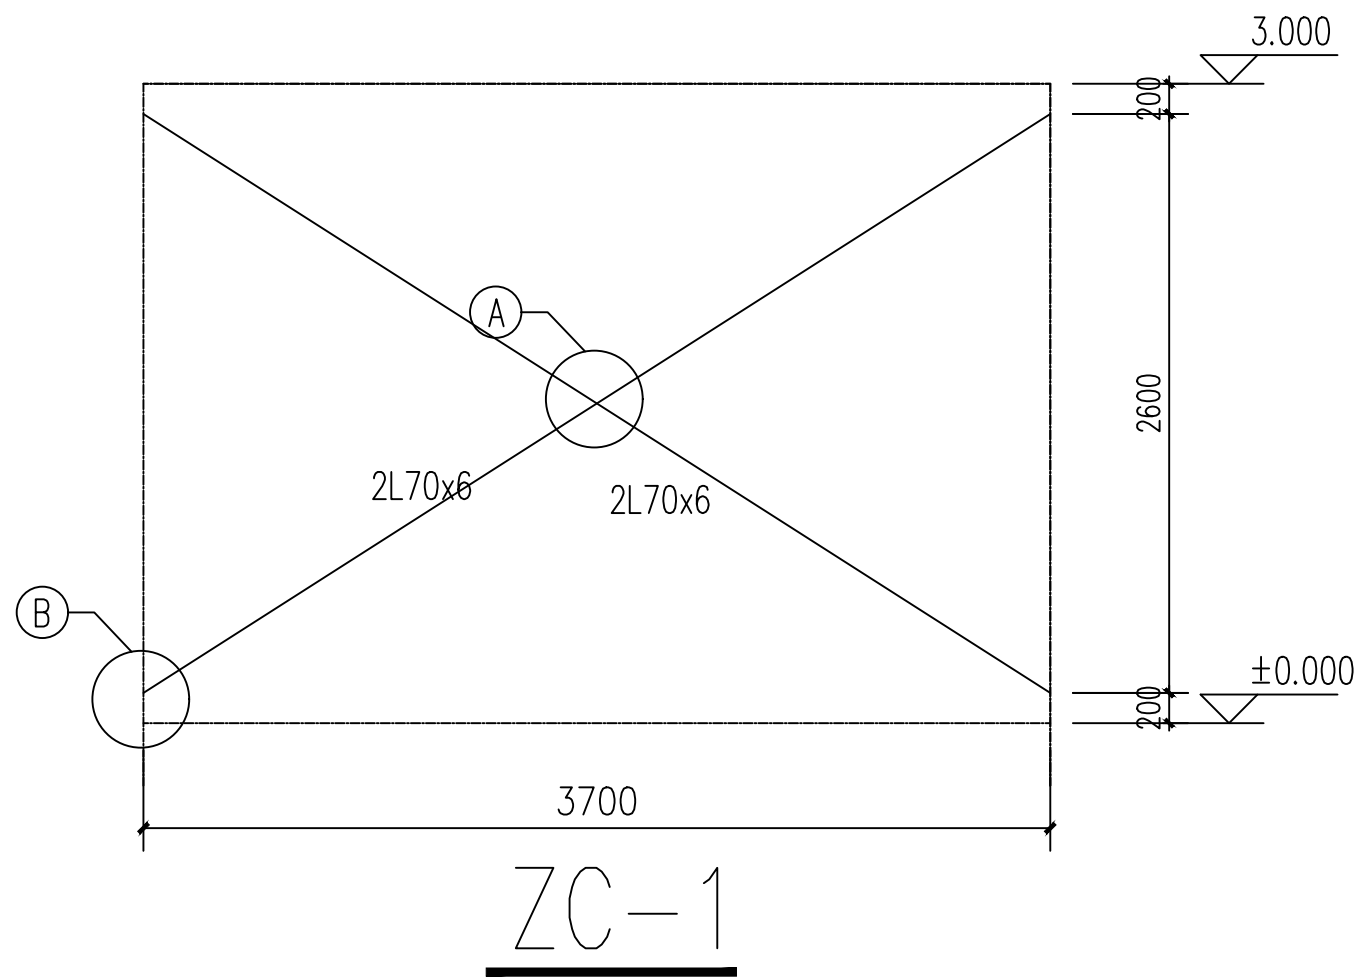


A

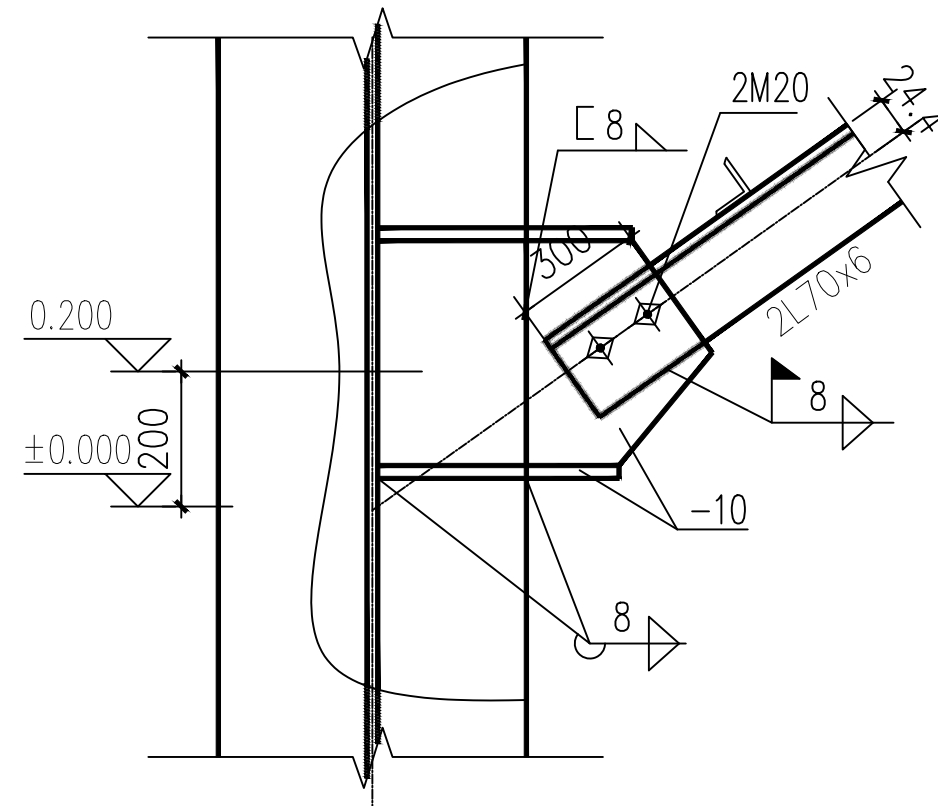

B

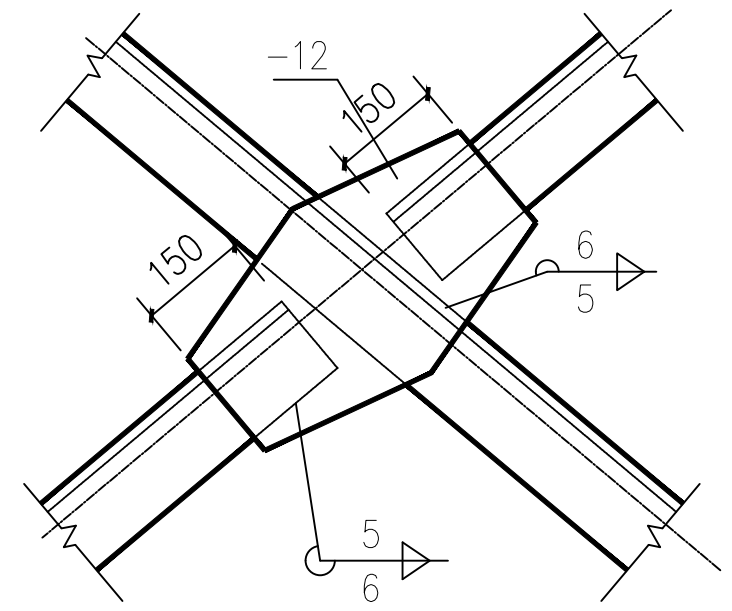

支撑连接节点

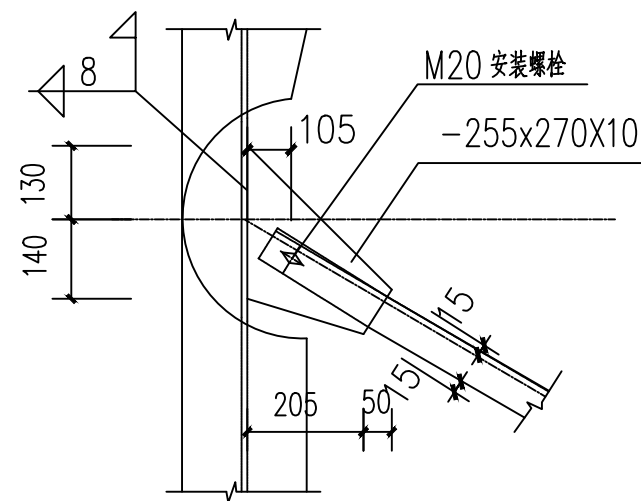

支撑安装节点大样

说明:

1. B=钢柱截面—两边翼缘板厚。
2. 未注节点板为-10mm, 尺寸以放样为准。
3. ZC与钢柱翼缘焊牢焊缝长度不小于200mm长。
4. 未注明的焊缝一律满焊, hf=6mm。
5. 未注明的孔为 $\phi 21.5$ 。
6. 所有未详连接节点具体尺寸均参照05G336, 由施工单位现场放样后交于设计院认可。