

WUXI ARCHITECTURAL
RESEARCH&DESIGN COMPANY LIMITED
国家乙级工程设计证书编号:
A232020059

三、参考文献

图签章(未盖出图章本图无效)

设单位 苏木塔什乡人民政府

程名称	阿合奇县苏木然什乡奶牛场基础设施项目—牛舍
-----	-----------------------

纸内容

面支撑布置图

J-1 详图


专业负责人会签栏

负责费	徐德桦	徐德桦	
建筑	徐德桦	徐德桦	
结构	王勇	张华伟	
电气	张铁	王华	
排水	李智勇	李华	
暖通	刘庆海	刘庆海	
会签栏			
审定	包红卫	王华	
审核	包红卫	王华	
校对	张丽琼	包红卫	
负责费	徐德桦	徐德桦	
业务费	王勇	王华	
设计	朱广勇	王华	

图例	结施
----	----



圖名	圖號
圖名	G-5

日期	2026.04
----	---------

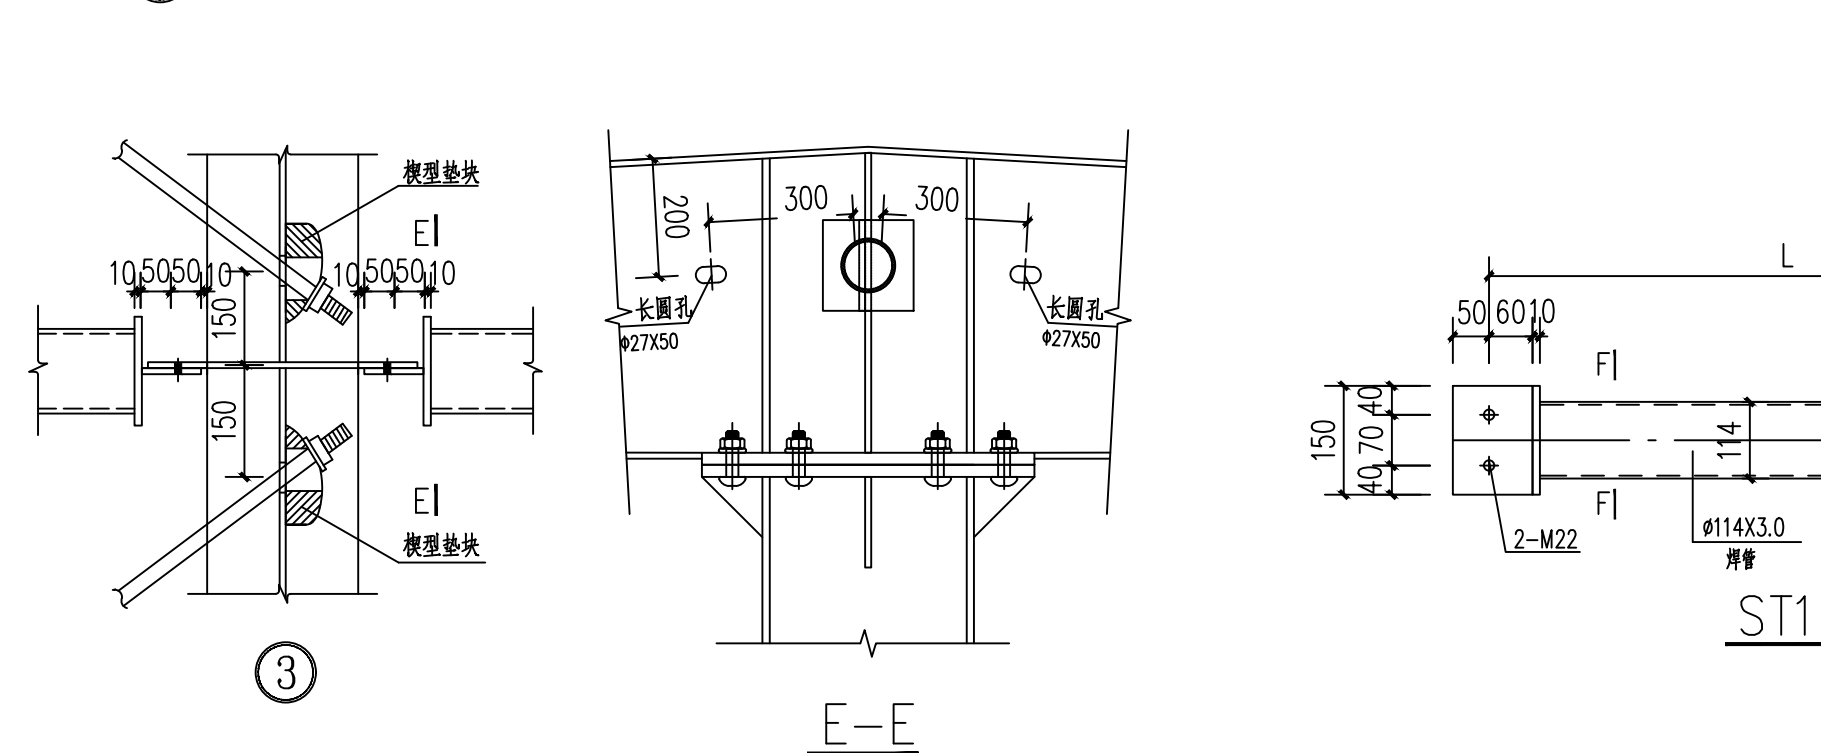

屋面支撑布置图 1:100

图中BR1: $\phi 20$ 圆钢+花篮螺栓, 材质: Q235B
ST1: $\phi 114 \times 3.0$ 焊管, 材质: Q235B

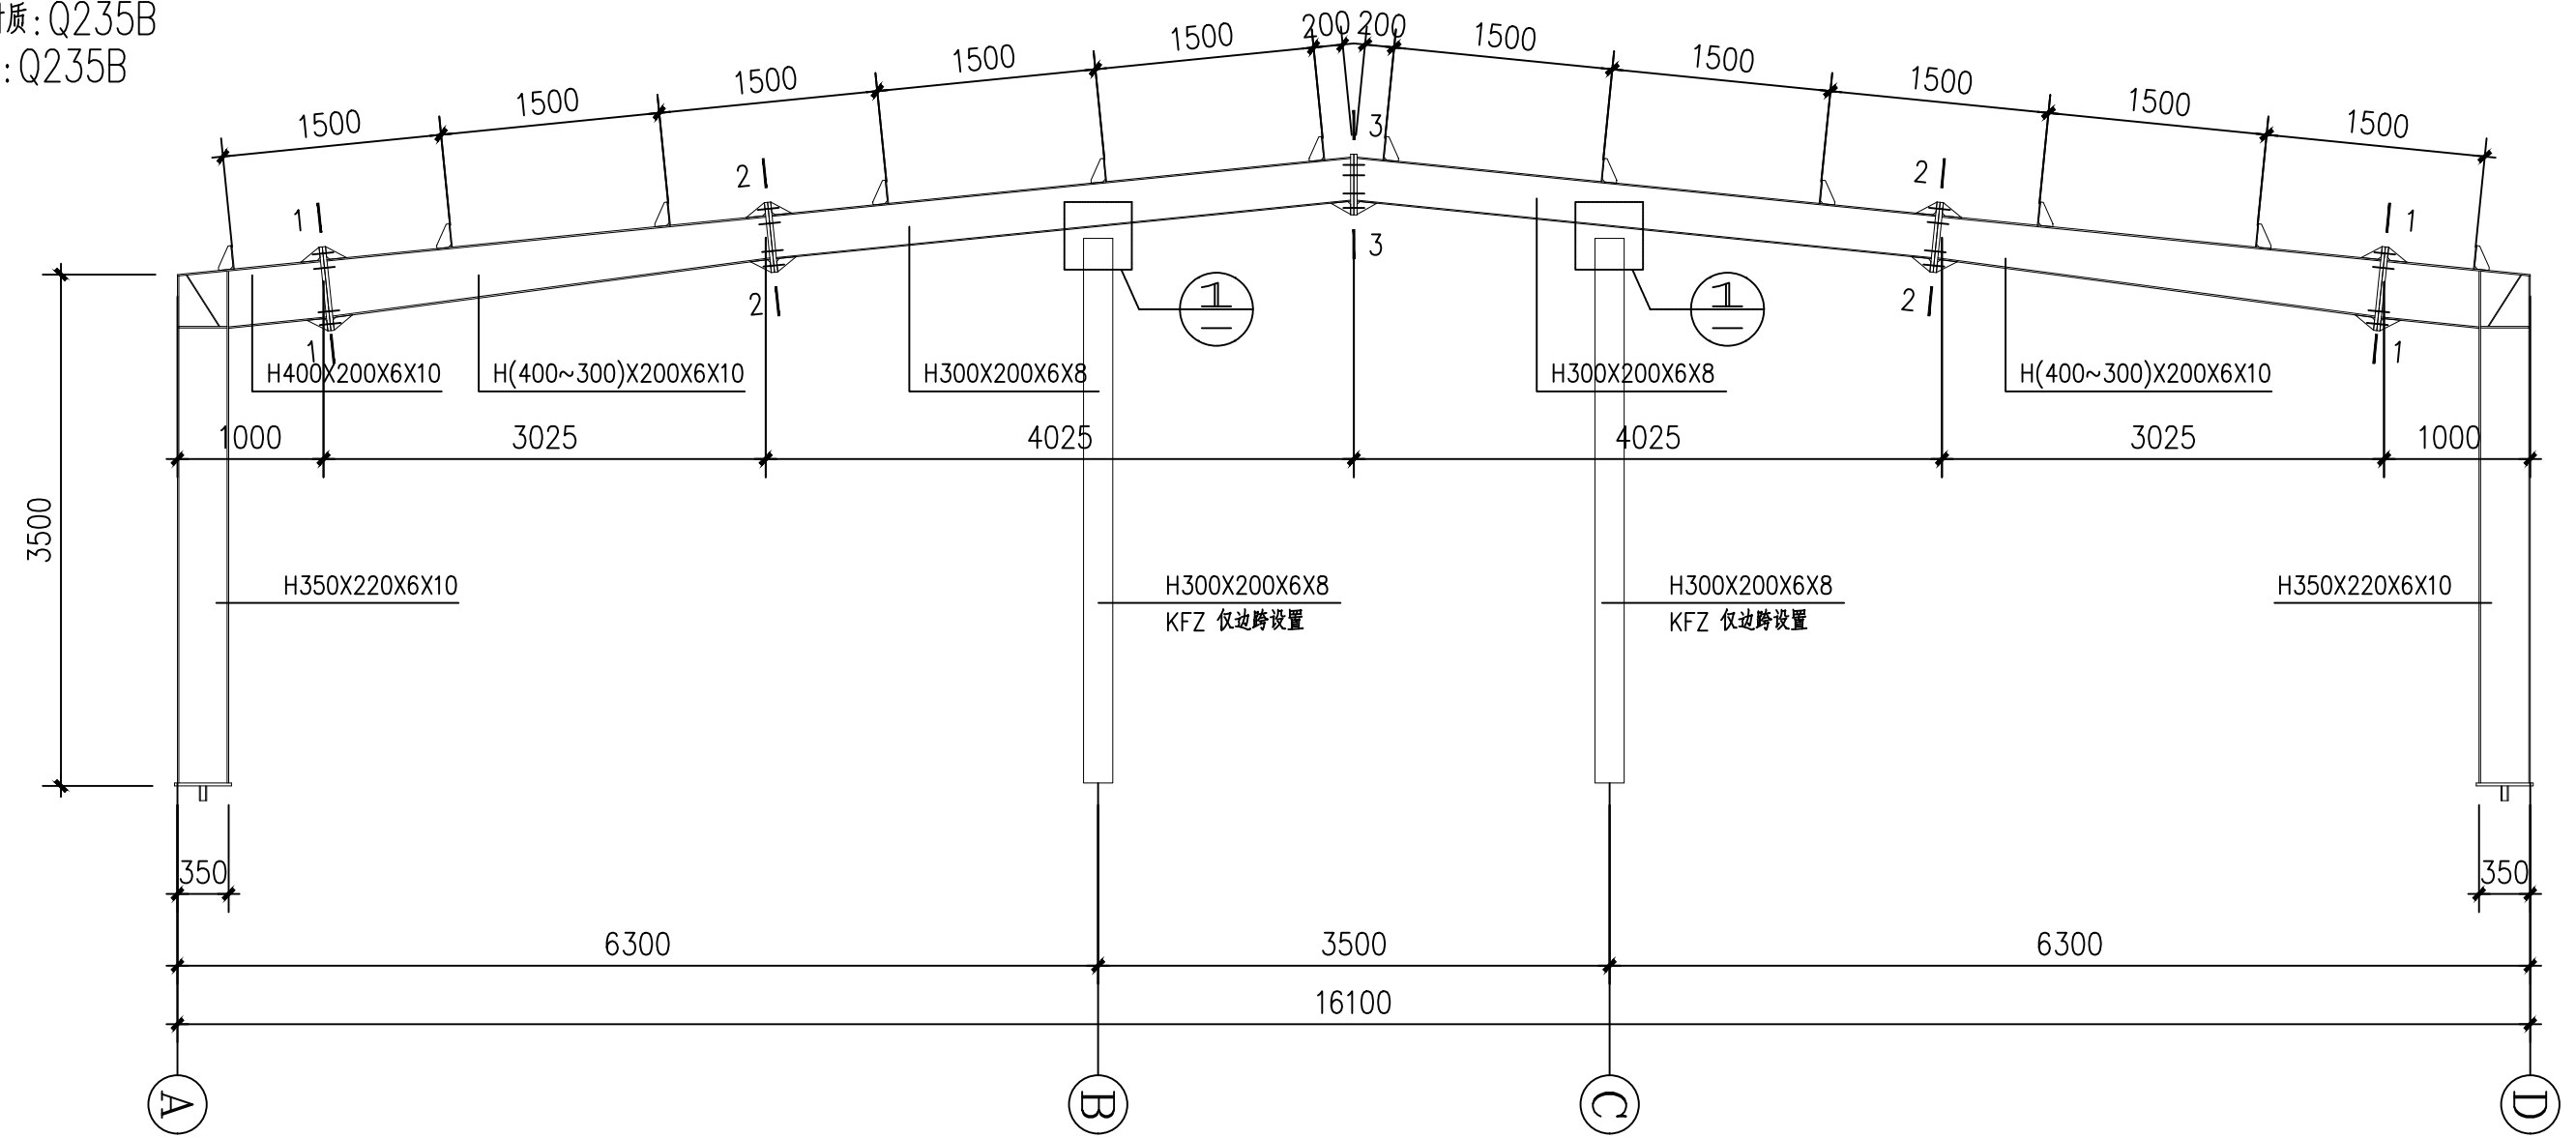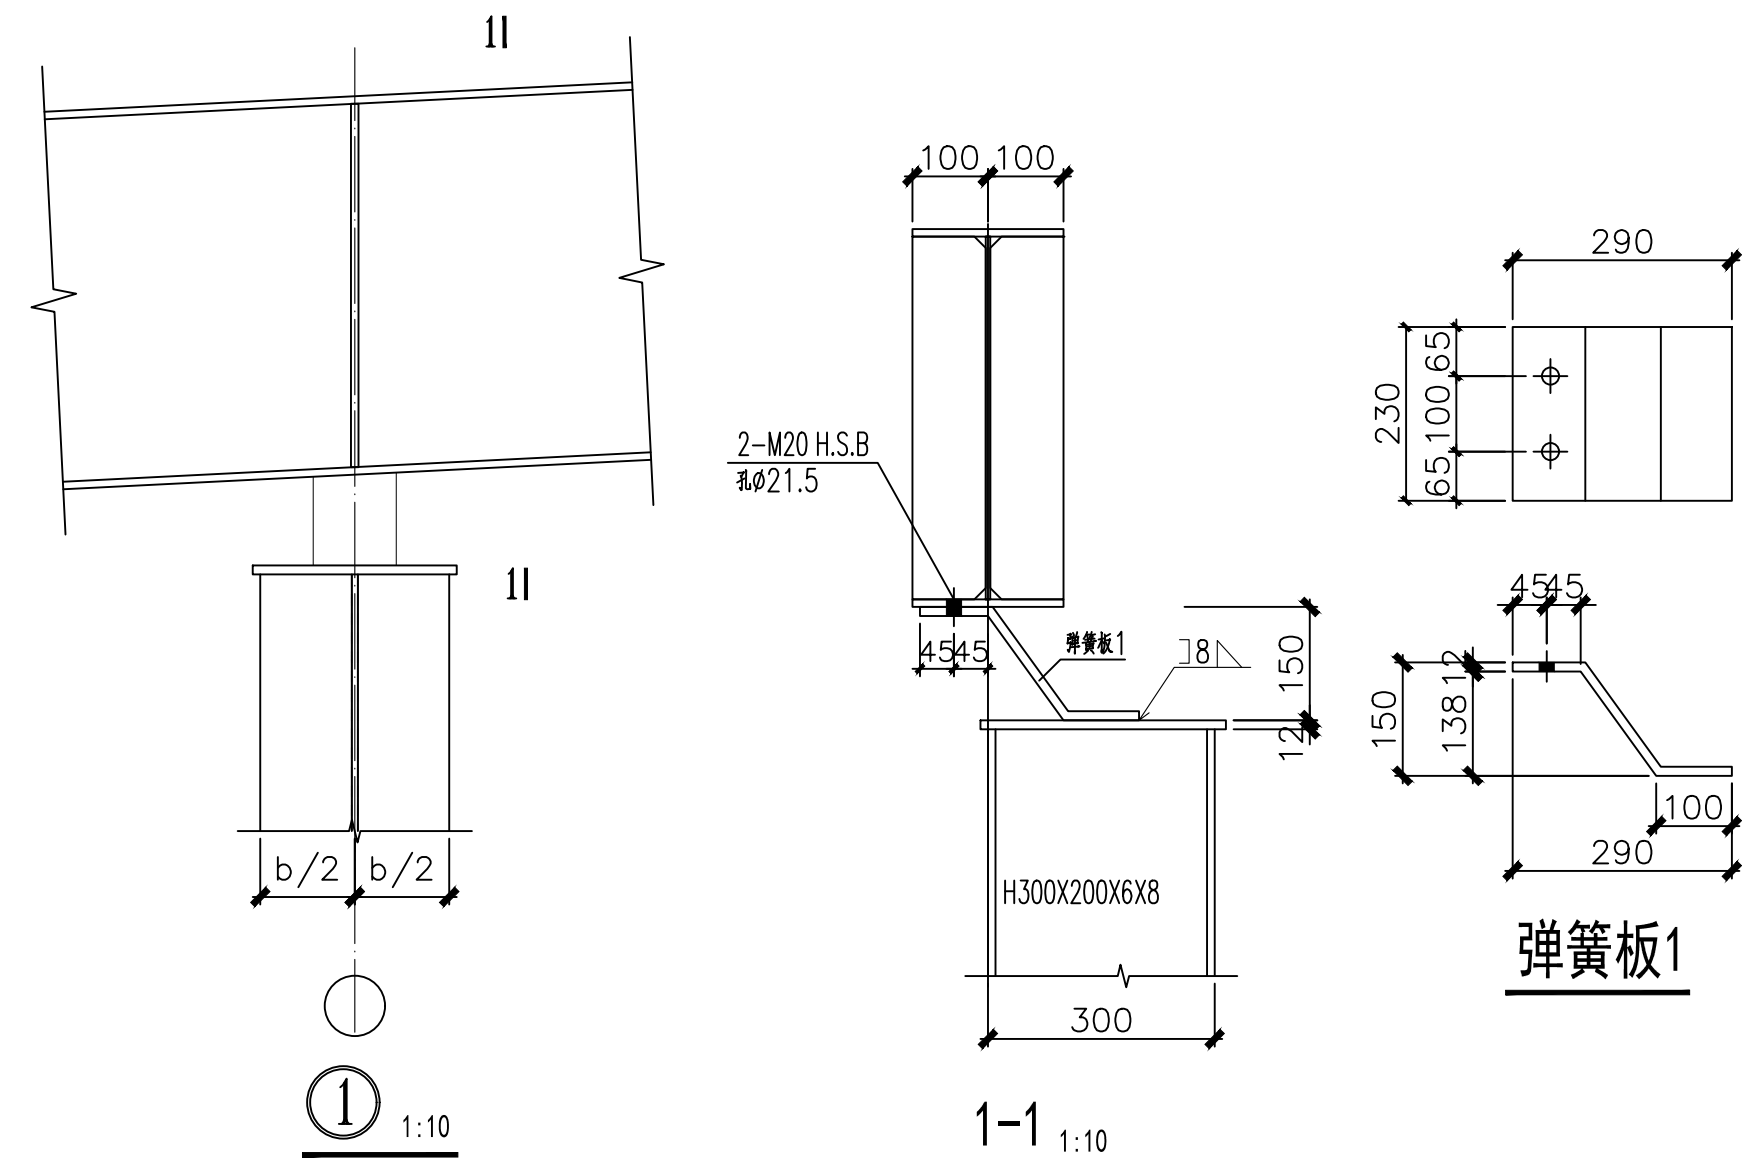

GJ-1 1:50

