


桥梁	风景园林
电气	暖通
建筑	结构
会签	盖章

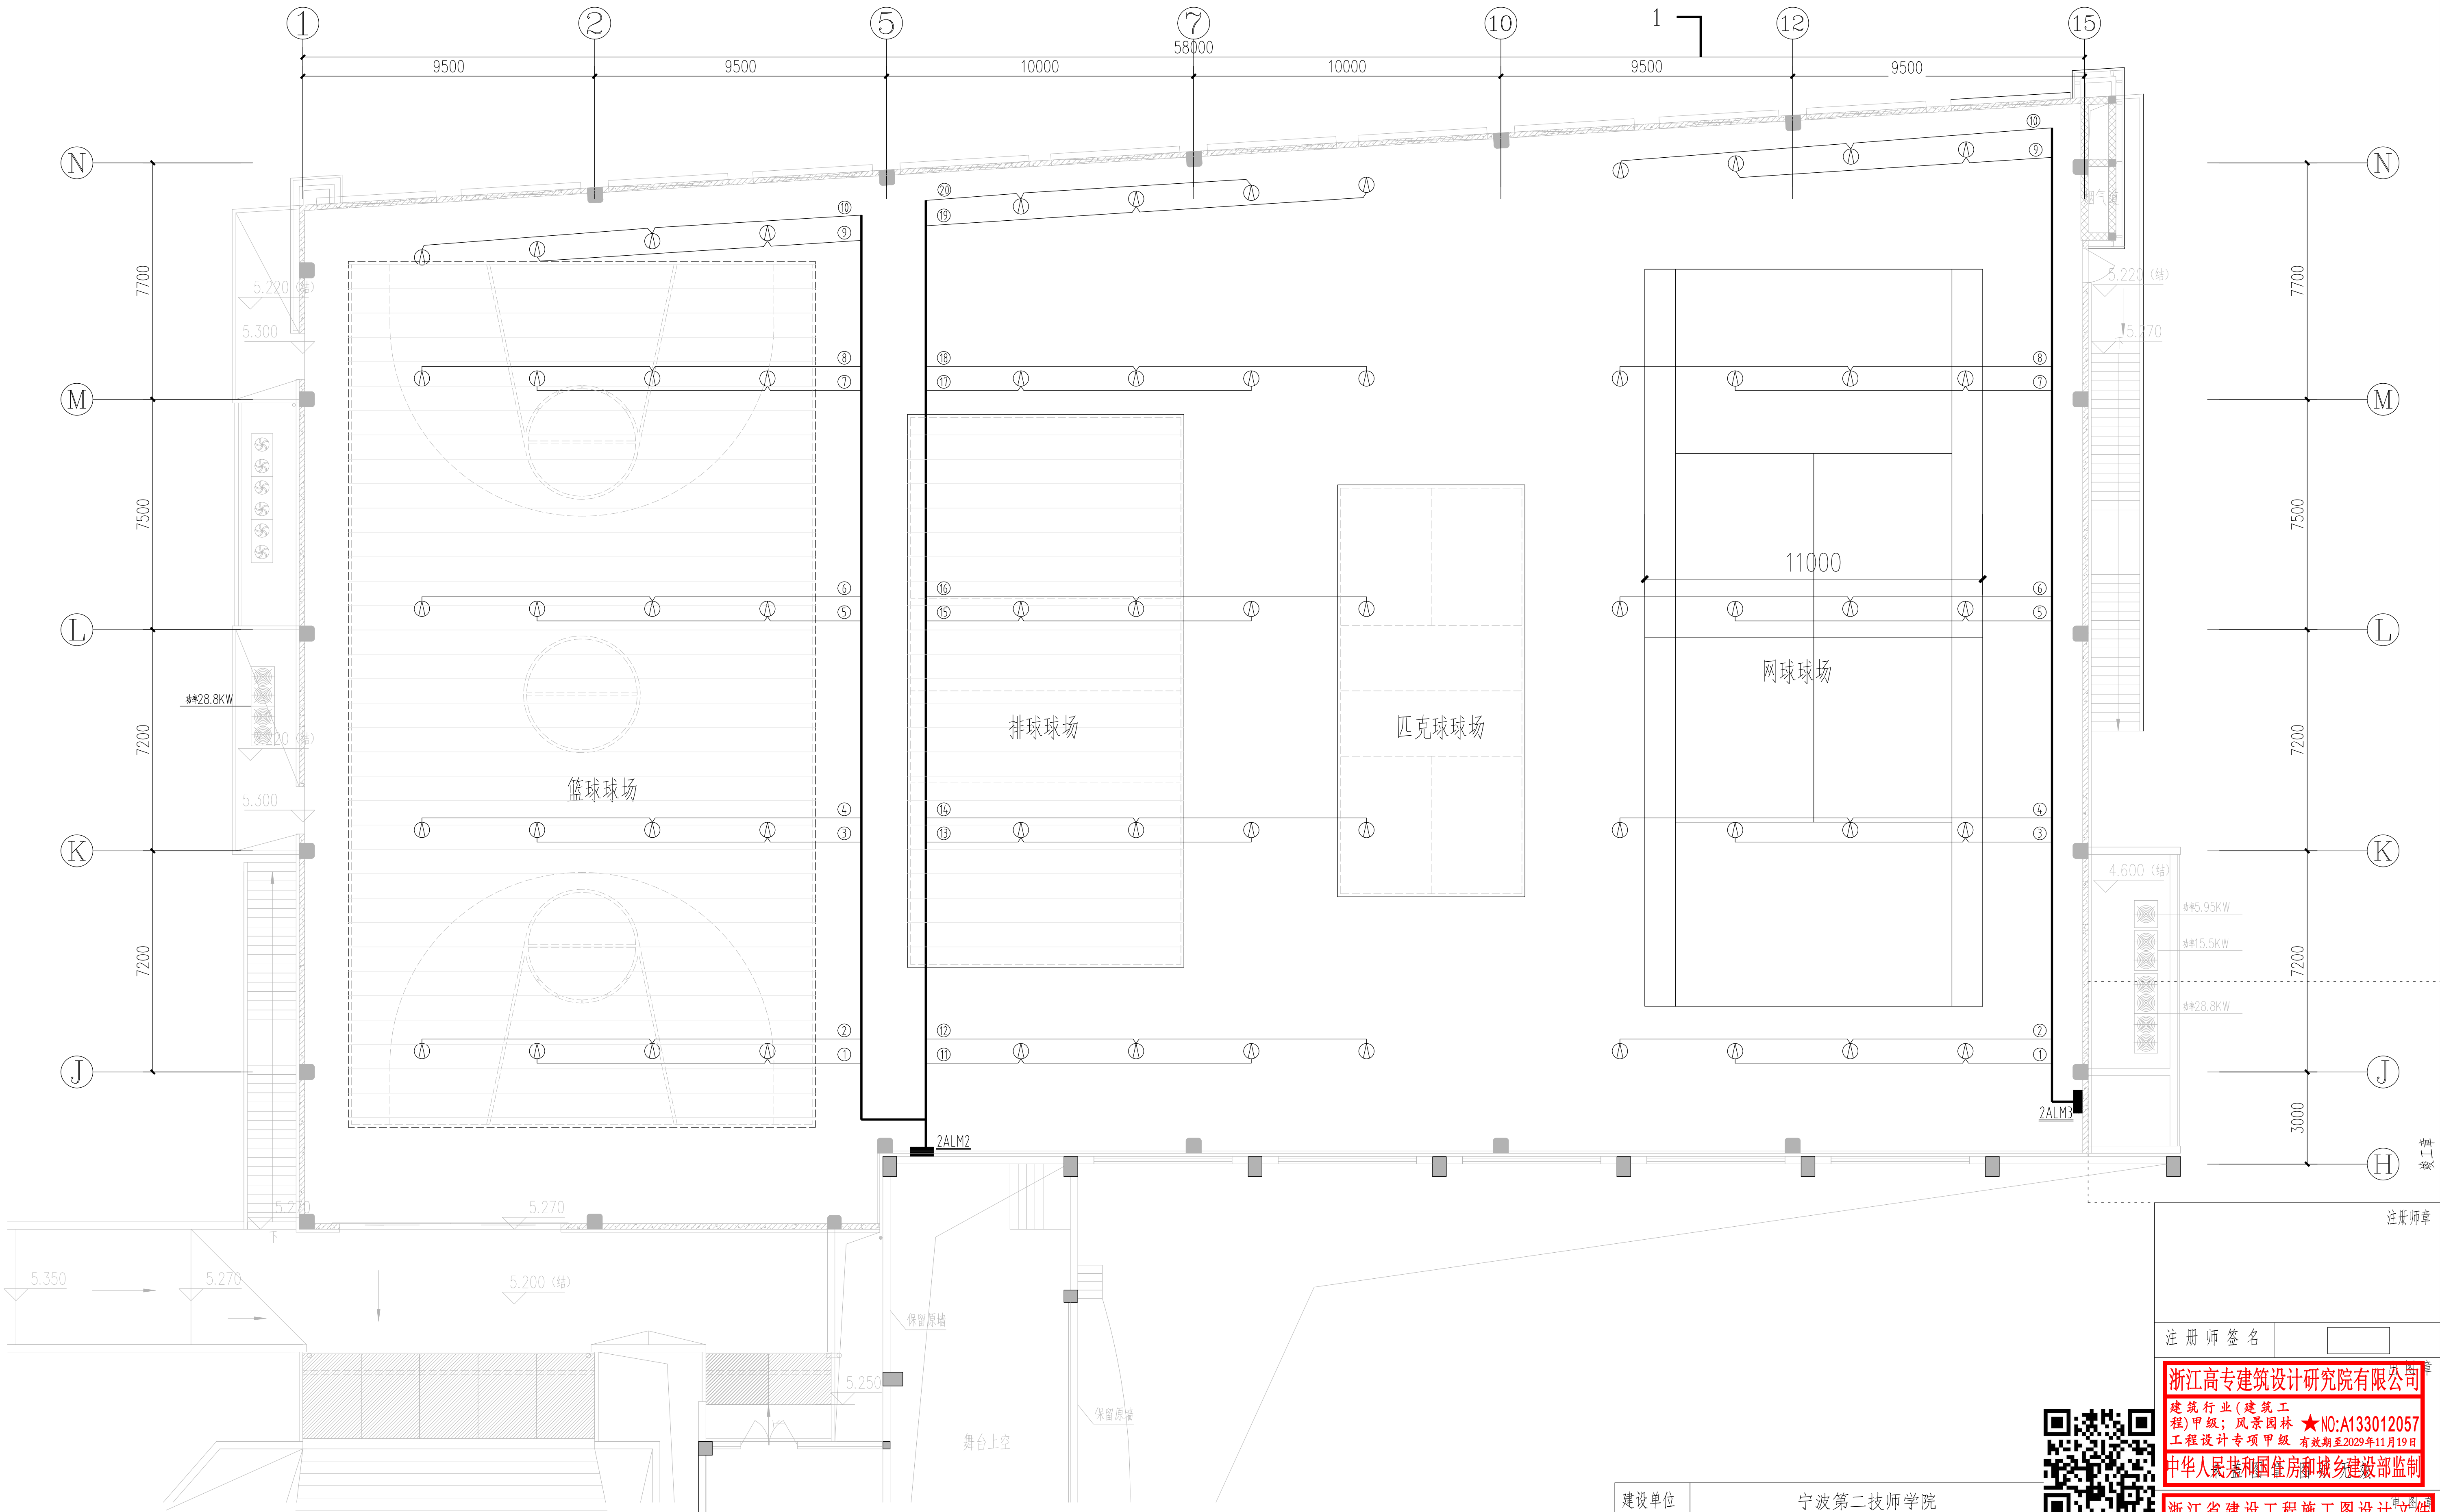

浙江高专建筑设计研究院有限公司
ZHEJIANG G&Z ARCHITECTURAL DESIGN INSTITUTE CO.,LTD
建筑 园林 甲级 A133012057
市政 乙级 A233012054

项目名称	宁波第二技师学院2026年屋顶运动场维修项目							
审定	项目负责人	专业负责人	审核	校对	设计	制图		
荣忠利	杨建伟	张晓林	荣忠利	王锦翔	张晓林	张晓林		
荣忠利	杨建伟	张晓林	荣忠利	王锦翔	张晓林	张晓林		

建设单位	宁波第二技师学院		
子项名称	食堂楼		
图名	二层照明平面图	阶段	施工图
		专业	电气
		版本号	1
		工程编号	2026-034-MS
		图号	D04
		日期	2026.04

注册师签名

浙江高专建筑设计研究院有限公司
建筑行业(建筑工程)甲级; 风景园林 ★NO: A133012057
工程设计专项甲级 有效期至2029年11月19日
中华人民共和国住房和城乡建设部监制

浙江省建设工程施工图设计文件(审查专用章)
审查单位: 宁波市科迪建设工程施工图审查中心
审查范围: 房建一类、市政道路一类 证书编号: 12133
(含消防、人防、气象审查)
浙江省住房和城乡建设厅、人防办公室、公安消防总队、气象局监制