

乌鲁木齐建筑设计研究院有限责任公司

URUMQI ARCHITECTURAL DESIGN INSTITUTE

证书编号: A165000144
资质等级: 建筑行业（建筑工程）甲级

图 纸 目 录 DRAWINGS LIST

建设单位 CLIENT	新疆艺术学院附属中等艺术学校	项目名称 PROJECT	校园建筑屋面防水维修改造项目 -单身教职工宿舍楼	设计阶段 DESIGN PHASE	施工图	版本编号 EDITION NO.	第 1 版	工程编号 PROJECT NO.	ZS-2025-38	电脑编号 COMPUTER NO.	***	页次 PAGE	第 01 页 共 1 页	日期 DATE	2026. 2
----------------	----------------	-----------------	-----------------------------	----------------------	-----	---------------------	-------	---------------------	------------	----------------------	-----	------------	-----------------	------------	---------

专 业 SPECIALITY	序号 NO.	图 纸 编 号 DRAWING NO.	图 纸 名 称 DRAWING TITLE	图 幅 DRAWING SIZE	版本编号 EDITION NO.	备 注 REMARKS
	1	建施-NT-01	施工图设计说明（一）	A2		
	2	建施-NT-02	施工图设计说明（二）	A2		
	3	建施-PL-01	屋顶排水平面图	A2+1/2		
	4	建施-PL-02	屋顶排水平面图	A2+1/2		
	5	建施-DT-01	节点图（一）	A2		
	6	建施-DT-02	节点图（二）	A2		
	7	建施-DT-03	节点图（三）	A2		
	8	建施-DT-04	节点图（四）	A2		
	9	建施-DT-05	节点图（五）	A2		

专 业 SPECIALITY	序号 NO.	图 纸 编 号 DRAWING NO.	图 纸 名 称 DRAWING TITLE	图 幅 DRAWING SIZE	版本编号 EDITION NO.	备 注 REMARKS

地 址 ADDRESS	中国新疆乌鲁木齐市新兴街5号 No.5 Xinxing Street, Urumqi, Xinjiang, P.R.China	邮政编码 POST CODE	830092	互联网址 WEB SITE	http://www.wlmqjzszyjy.com/	电 话 电话 TEL	0086-0991-4631245	传 真 FAX	0086-0991-4631245
----------------	--	-------------------	--------	------------------	-----------------------------	---------------	-------------------	------------	-------------------

施工图设计说明（一）

一、设计依据:

- 1.1 由委托方提供的设计任务委托书及委托方认可的设计方案;
- 1.2 我院与建设单位签订的设计合同;
- 1.3 现行国家、自治区有关建筑设计规范、规程及规定;
- 1.4 相关的审批或前置报告(如需要有);
- 1.5 经过审图合格的原建设项目各专业施工图;
- 1.6 经过该项目的维修方案及专家对维修方案的评审意见。

二、工程概况:

- 2.1、工程名称: 校园建筑屋面防水维修改造项目——单身教职工宿舍
 - 2.2、项目地址: 乌鲁木齐市 新疆艺术学院(金桥校区)附属中等艺术学校
 - 2.3、建筑分类: 多层公共建筑。建筑面积: 5032.2m², 其中地上建筑建筑面积5032.2m²。 建筑高度为19.4m。建筑设计使用年限为50年。
 - 2.4、使用性质: 宿舍楼
 - 2.5、地上耐火等级: 地上二级。结构形式: 框架结构。抗震设防等级为8度。屋面防水等级按旧规范为二级。按现行规范, 屋面工程防水类别为甲类, 使用环境为III类, 防水等级为二级; 屋面原为上人屋面, 经了解无日常上人需求, 改为不上人屋面。
 - 2.6、建筑状况: 根据建设方提供的存档图纸, 本工程建筑于2012年4月完成建筑设计, 均经过施工图审查。2016年竣工。
 - 2.7、设计内容: 屋面防水维修的设计及屋面其他零星工程维修设计。
- 问题描述: (1) 屋面防水老化、有漏水情况, 并有其他零星问题 (2) 室内墙面粉刷、吊顶有少量漏水损坏情况
- 2.8、本子项目设计内容为针对屋面防水和室内粉刷的损坏情况, 进行诊断后的维修设计。
 - 2.9、本次设计可分为以下几个分部内容: a、拆除工程, b、屋面防水工程(翻新)及屋面其他零星工程
 - 2.10、本次设计主要为建筑专业, 未尽处详原建筑设计。
 - 2.11、本次设计为维修设计。未改变建筑原有功能、防火分区、疏散楼梯、直通室外的安全出口等等, 未增加原有建筑荷载。
- 本次不涉及结构鉴定与加固, 不涉及消防设施改造设计。建筑格局遵循原建筑设计。

三、设计规范依据:

本工程中, 对于涉及到的装修材料、防水工程、地面工程涉及的无障碍工程等, 执行现有规范中的相关条款。未改变的建筑布置等, 仍旧执行建筑设计时的规范和标准。

原建筑设计时执行的相关规范和标准:

- 1、《建筑工程设计文件编制深度规定》(2008年版)
- 2、《民用建筑设计通则》(GB50352-2005)
- 3、《屋面工程技术规范》(GB50345 — 2010)
- 4、《建筑设计防火规范》(GB50016 — 2006)

此次维修设计中执行的现行规范和标准:

- 1、《建筑防火通用规范》GB 55037-2022
- 2、《建筑与市政防水通用规范》GB 55030-2022
- 3、《既有建筑维护与改造通用规范》GB 55022-2021
- 4、《民用建筑通用规范》GB 55031-2022
- 5、《建筑环境通用规范》GB 55016-2021
- 6、《建筑节能与可再生能源利用通用规范》GB55015-2021
- 7、《安全防范工程通用规范》GB 55029-2022
- 8、《建筑工程设计文件编制深度规定》(2016年版)
- 9、《民用建筑设计统一标准》(GB 50352-2019)
- 10、《建筑设计防火规范》(GB 50016-2014(2018年版))
- 11、《建筑内部装修设计防火规范》GB50222-2017
- 12、《建筑防火封堵应用技术标准》GB/T51410-2020
- 13、《民用建筑工程室内环境污染控制标准》GB50325-2020

- 14、《无障碍设计规范》GB50763-2012
 - 15、《民用建筑热工设计规范》GB50176-2016
 - 17、《建筑工程建筑面积计算规范》GB/T50353-2013
 - 18、《建筑玻璃应用技术规程》 JGJ113-2015
 - 19、《建筑安全玻璃管理规范》发改运行[2003]2116号文
 - 20、《建筑室内防水工程技术规程》CECS196:2006
 - 21、《房屋建筑制图统一标准》GBT50001-2017
 - 22、《建筑制图标准》(GBT50104-2010)
 - 23、《房屋建筑室内装饰装修制图标准》JGJ/T 244-2011
 - 24、《民用建筑设计隔声设计规范》GB50118-2010
 - 25、《民用建筑照明设计标准》GB/T 50034-2024
 - 26、中国建筑科学研究院有限责任公司《关于《建筑内部装修设计防火规范》(GB50222-2017)有关条款解释的复函》
- 注: 本次装修材料、屋面防水材料执行现行规范中的相关内容。

四、施工及验收规范及技术规范:


- 1、本工程地面工程执行《建筑地面工程施工质量验收规范》(GB50209-2010)
- 2、本工程预埋项目执行《建筑防腐蚀工程施工质量验收规范》(GB50212-2014)
- 3、本工程其它装饰项目执行《建筑装饰装修工程质量验收标准》(GB50210-2018)
- 4、本工程其它装饰项目执行《天然花岗石建板材》(GB/T18601-2009)
- 5、本工程的装修验收标准, 与建筑工程施工质量验收统一标准(GB50300-2013) 配套使用
- 6、本工程所用装修材料的燃烧性能, 执行《建筑材料及制品燃烧性能分级》(GB 8624-2012)
- 7、本工程的地面, 执行《建筑地面工程防滑技术规程》JGJ/T 331-2014
- 8、本工程的工程质量, 执行《建筑与市政工程施工质量控制通用规范》GB 55032-2022
- 9、未明确的内容, 按有关的国家、地方、行业标准执行。

五、既有建筑维护与改造:

- 1、设计依据与设计方案: 本次维修工程施工图设计前, 已经收集了建设方提供的原始设计图纸、建设方后勤部门的问题和需求反馈文件, 经过现场踏勘、技术对接, 编制方案与建设方进行汇报和修改对接。在此基础上, 根据规范要求, 进行此次施工图设计。
- 本工程设计中, 对原设计图纸的图纸本身, 及建筑、结构专业之间的准确、闭合度进行了仔细对照, 根据图纸内容进行了重绘制以准确诊断和设计。
- 2、本子项设计包含如下分部内容: a、拆除工程, b、屋面防水工程(翻新)及屋面其他零星工程
 - 3、屋面防水工程(翻新):
- 诊断: 现状为上人屋面, 原设计防水层两道及50厚C20细石混凝土保护层。
- 整改方案: 拆除现状上人屋面的防水层和防水保护层; 重做屋面防水, 改为不上人屋面。屋面详细做法详防水专篇。
- 5、因现状建筑工程中大部分已经成为隐蔽工程, 无法直接查看, 以及因为维修改造工程的特殊性, 可能存在一些无法预料的问题。施工方在施工中应仔细做好踏勘, 成品保护, 以及现场问题的关注和发现。如有问题及时和设计方沟通, 并和其他参建方一同寻求解决方法。
 - 6、施工前应编制施工组织设计, 制定针对性的安全防护措施, 并应编制应急预案。既有建筑维护与改造工程施工中, 应保证相关人员的安全和健康。
 - 7、既有建筑维护与改造工程施工中, 应区分作业区、危险区和工程相邻影响区, 应设置安全警示和引导标志, 并应采取相应安全防护措施。

六、防水工程专篇:

- 1、本工程防水类别为甲类, 使用环境为III类, 防水等级为2级。
- 2、屋面工程:
 - (1) 屋面防水层为两道。屋面防水设计工作年限不低于20年。
 - (2) 拆除现状不上人屋面的防水层; 重做屋面防水。做法为1道2厚非固化沥青防水涂料+自粘聚合物改性沥青防水卷材3+4厚, 4厚在上层, 上层自带砂面保护层。
 - (3) 建筑物雨蓬等出挑部位的防水, 拆除防水层, 进行更新。做法同屋面。
 - (4) 防水泛水部位, 防水外侧的外墙保温拆除后按原设计恢复。
 - (5) 原防水层拆除后, 如找平层有破损、松散、空鼓等缺陷, 铲除缺陷部位后修补, 立面新做砂浆抹灰找平层, 平面新做细石混凝土找平层修补。

URUMQI ARCHITECTURAL DESIGN INSTITUTE CO. LTD.		
乌鲁木齐建筑设计研究院 有限责任公司		
		
证书编号: A165000144		
资质等级: 建筑行业(建筑工程)甲级		
地 址 ADDRESS	中国新疆乌鲁木齐市 新兴街5号 No.5 Xinxing Street, Urumqi, Xinjiang, P.R.China	
邮政编码 POST CODE	830092	
互联网址 WEB SITE	http://www.wlmqjzszyjy.com/	
咨询、投诉 电话 TEL	0086-0991-4631245	
传 真 FAX	0086-0991-4631245	
本图说明	NOTES ON DRAWING	
版本编号 EDITION NO.		
电脑编号 COMPUTER NO.		
制 图 DRAWN BY		
设 计 DESIGNED BY		
专业负责 CHIEF		
	电 话	
校 对 CHECKED BY		
审 核 VERIFIED BY		
审 定 APPROVED BY		
设 计 项目负责人 DESIGN CHIEF MANAGER		
	电 话	
日 期 DATE	2026. 2	
建设单位 CLIENT	新疆艺术学院 附属中等艺术学校	
项目名称 PROJECT	校园建筑屋面防水 维修改造项目 -单身教职工宿舍	
工程编号 PROJECT NO.	ZS-2025-38	
设计阶段 DESIGN PHASE	施工图	
图 名 DRAWING TITLE	施工图设计说明 (一)	
图纸编号 DRAWING NO.	建施-NT-01	共9页

施工图设计说明（二）

(6) 屋面做法详做法表。	
檐口滴水线参详新22J02图集A24页④、⑤；	檐沟做法详节点图并参详新22J02图集《屋面》A23页；
檐沟排水构造参详新22J02图集A27页；	大屋面女儿墙泛水做法参详新22J02图集《屋面》A29页②；
小屋面女儿墙泛水做法参详新22J02图集《屋面》A28页②；	出屋面楼梯间屋面出入口处参详新22J02图集《屋面》A33页③；
出屋面钢板烟囱出屋面泛水参详新22J02图集《屋面》A35页①；	通风管出屋面泛水参详新22J02图集《屋面》A35页②；
屋面检修孔参详新22J02图集《屋面》A34页；	屋面上人梯参详新22J02图集《屋面》A38页；
钢筋混凝土排气道参详新22J02图集《屋面》A37页①；	设备基座参详新22J02图集《屋面》A37页②、③；
屋面避雷带、避雷针基座、天沟避雷带、反梁过水口参详新22J02图集《屋面》A38页	不上人屋面雨水口详新22J02图集《屋面》E3页
经查询原设计图纸及现场踏勘，本工程的造型女儿墙较高，檐沟为造型女儿墙上的装饰造型用，对屋面防水影响很小。	
出屋面管道主要为排汽道、通气管等。防水施工中需要额外注意防水接头、泛水节点、出屋面管道等。	

4、防水材料通用要求：

4.1.二次埋置的套管，其周围混凝土强度等级应比原混凝土提高一级（0.2MPa），并应掺膨胀剂；合面应清理干净后进行界面处理，混凝土应浇捣密实；加强防水层应覆盖施工缝，并超出边缘不小于150mm。应清理干净后进行界面处理，混凝土应浇捣密实；加强防水层应覆盖施工缝，并超出边缘不小于150mm。

5、验收

5.1.建筑屋面工程在屋面防水层和节点防水完成后，应进行雨后观察或淋水、蓄水试验，并应符合下列规定：

1) 采用雨后观察时，降雨应达到中雨量级标准；

2) 采用淋水试验时，持续淋水时间不应少于2h；

3) 檐沟、天沟、雨水口等应进行蓄水试验，其最小蓄水高度不应小于20mm，蓄水时间不应少于24h。

5.3.防水工程施工完成后应按规定程序和组织方式进行质量验收。由施工和监理单位执行，依据为设计图纸和相应规范。

七、室内外工程做法表

1、符号表（注：未尽处详新22J01《工程做法》、新22J04-1《内装修—(墙面、吊顶)》等图集。

品种	干混砌筑砂浆		干混抹灰砂浆		干混	干混普通	保温板	保温板
与代号	DM		DP		地面砂浆	防水砂浆	粘结砂浆	抹面砂浆
分类	普通砌筑砂浆	薄层砌筑砂浆	普通抹灰砂浆	薄层抹灰砂浆	DS	DW	DEA	DBI
强度	M5, M7.5, M10, M15	M5, M7.5,	M7.5, M10,	M5, M7.5,	M15, M20,	M10, M15,	M15, M20,	M15, M20,
等级	M20, M25, M30	M10	M15,M20	M10	M25	M20	M25	M25

其他类型：DTA： 干混陶瓷砖粘结砂浆（瓷砖胶、瓷砖粘结剂） DTG：干混填缝砂浆。 DCA：硅酸盐水泥砂浆


屋面工程内容：		注：具体工程量以现场实际为准。	
序号	部位	特征描述（拆除/ 新做）	
1	防水、保护层拆除	拆除原SBS防水卷材两层及附加层，拆除50厚C20细石混凝土保护层。	
2	细石砼找平层	拆除空鼓或其他缺陷的找平层，计量为30%。	修补或新做，按30%面积计量。
3	女儿墙、烟道保温	女儿墙泛水/女儿墙/墙面/柱面/烟道保温拆除保温拆除计600高	防水完成后恢复。内侧为抗裂砂浆保护层+涂料面层，涂料计800高
4	防水高度与收口	一般的女儿墙泛水高度计500，雨棚、楼梯间屋面防水做至女儿墙顶，天沟外侧做至女儿墙顶，内侧做至斜女儿墙水泥板下部计250高。	
5	女儿墙、柱找平层	外围女儿墙、出屋面柱底部500高新做15mm厚1：3水泥砂浆找平层；	
6	楼梯间出屋面外门	原防火门拆除 两处楼梯间出入口处防火门更换为75系列断桥铝合金型材门XCMI522；	
7	楼梯间出入口	两处楼梯间出入口处，门底部抬高200，增加门槛、台阶、室外平台；详节点图；内侧门槛和台阶表面贴砖。室外平台为C30砼；	
8	屋面雨水口	屋面雨水口做更换；	
9	楼梯间屋面雨水管	楼梯间顶侧面雨水管拆除，更换为ø100热镀锌圆管，详节点；	
10	出屋面烟道	顶部增加 找坡层、防水层，增加滴水构造，详大样。	


室内外工程做法表		参照图集中未特别注明均为新22J01图集	
工程做法	参照图集	工程工艺	备注
		1、抗裂砂浆5 6mm，挂耐碱纤维网格布，粉刷外墙乳胶漆。	
		2、100厚(30厚)保温(防火隔离带满粘)，并塑料胀栓固定	
外墙保温	屋面防水	3、保温板粘结砂浆	屋面防水表面
	立面恢复	4、外墙基层：原抹灰墙面大面积保留+聚合物水泥砂浆局部	保温的立面恢复
		修补/原抹灰墙面局部保留+普通防水砂浆抹灰层（兼做防水层）新做	
		5、界面剂一道	
		6、铲除原漆及松散抹灰层	
钢筋混凝土女儿	外墙抹灰	1、聚合物水泥砂浆局部修补/普通防水砂浆10 15mm厚	用于局部女儿墙
墙底部（整体）、		2、涂刷界面剂	修补或抹灰
出屋面墙、柱防水基层		3、清理基层；铲除原漆及松散抹灰层	
		1.涂饰面层涂料两遍	
女儿墙、出屋面	合成树脂乳液外	2.涂饰底涂料	
墙、柱保温恢复	墙涂料（薄型）	3.满刮柔性耐水腻子，磨平	
后粉刷。	外墙	4.填补缝隙，局部耐水腻子磨平	
	B-15页23	5.抹面抗裂砂浆找平层，中间压入耐碱纤维网格布	
屋面	屋面工程	1、自粘聚合物改性沥青防水卷材4.0厚自带砂面保护层	本工程屋面原
	新22J02	2、自粘聚合物改性沥青防水卷材3.0厚（双面粘）	为上人屋面，
	A8页平屋8	3、附加层一道每侧250宽	此次拆除防水
	保温隔汽	4、非固化橡胶沥青防水涂料2.0mm厚（用在立面时采用立面专用型）	层、保护层后
	不上人屋面	4、30厚C20细石混凝土找平层（视情况有一定修补，计30％）。	，对基层进行
		（从该层做起）	处理，重做防
		5、起始最薄处CL5.0轻集料混凝土找2％坡	水层。
		6、现状屋面保温	
		7、隔汽层	
		8、钢筋混凝土屋面结构板	
铺地砖楼面	C-49页	1、铺10厚地砖楼面，做美缝	
(无防水)	面地砖-01	2、撒素水泥面(洒适量清水)	
用于屋面出入		3、30厚DSM15砂浆(或1:3干硬性水泥砂浆(内掺建筑胶))结合层	
口内侧踏步		4、现浇钢筋混凝土楼板/地暖砼面层	

其他需要注意的情况：

现场如有和原图纸不相符处，现场核实后处理。

<div>URUMQI ARCHITECTURAL DESIGN INSTITUTE CO. LTD.</div> <div>乌鲁木齐建筑设计研究院 有限责任公司</div> <div></div> <div>证书编号：A165000144</div> <div>资质等级：建筑行业（建筑工程）甲级</div>		
地 址 ADDRESS	中国新疆乌鲁木齐市 新兴街5号 No.5 Xinxing Street, Urumqi, Xinjiang, P.R.China	
邮政编码 POST CODE	830092	
互联网址 WEB SITE	http://www.wlmqjzszyjy.com/	
咨询、投诉 电话 TEL	0086-0991-4631245	
传 真 FAX	0086-0991-4631245	
本图说明	NOTES ON DRAWING	
版本编号 EDITION NO.		
电脑编号 COMPUTER NO.		
制 图 DRAWN BY		
设 计 DESIGNED BY		
专业负责 CHIEF		
	电 话	
校 对 CHECKED BY		
审 核 VERIFIED BY		
审 定 APPROVED BY		
设 计 项目负责人 DESIGN CHIEF MANAGER		
	电 话	
日 期 DATE	2026. 2	
建设单位 CLIENT	新疆艺术学院 附属中等艺术学校	
项目名称 PROJECT	校园建筑屋面防水 维修改造项目 -单身教职工宿舍	
工程编号 PROJECT NO.	ZS-2025-38	
设计阶段 DESIGN PHASE	施工图	
图 名 DRAWING TITLE	施工图设计说明 （二）	
图纸编号 DRAWING NO.	建施-NT-02	共9页

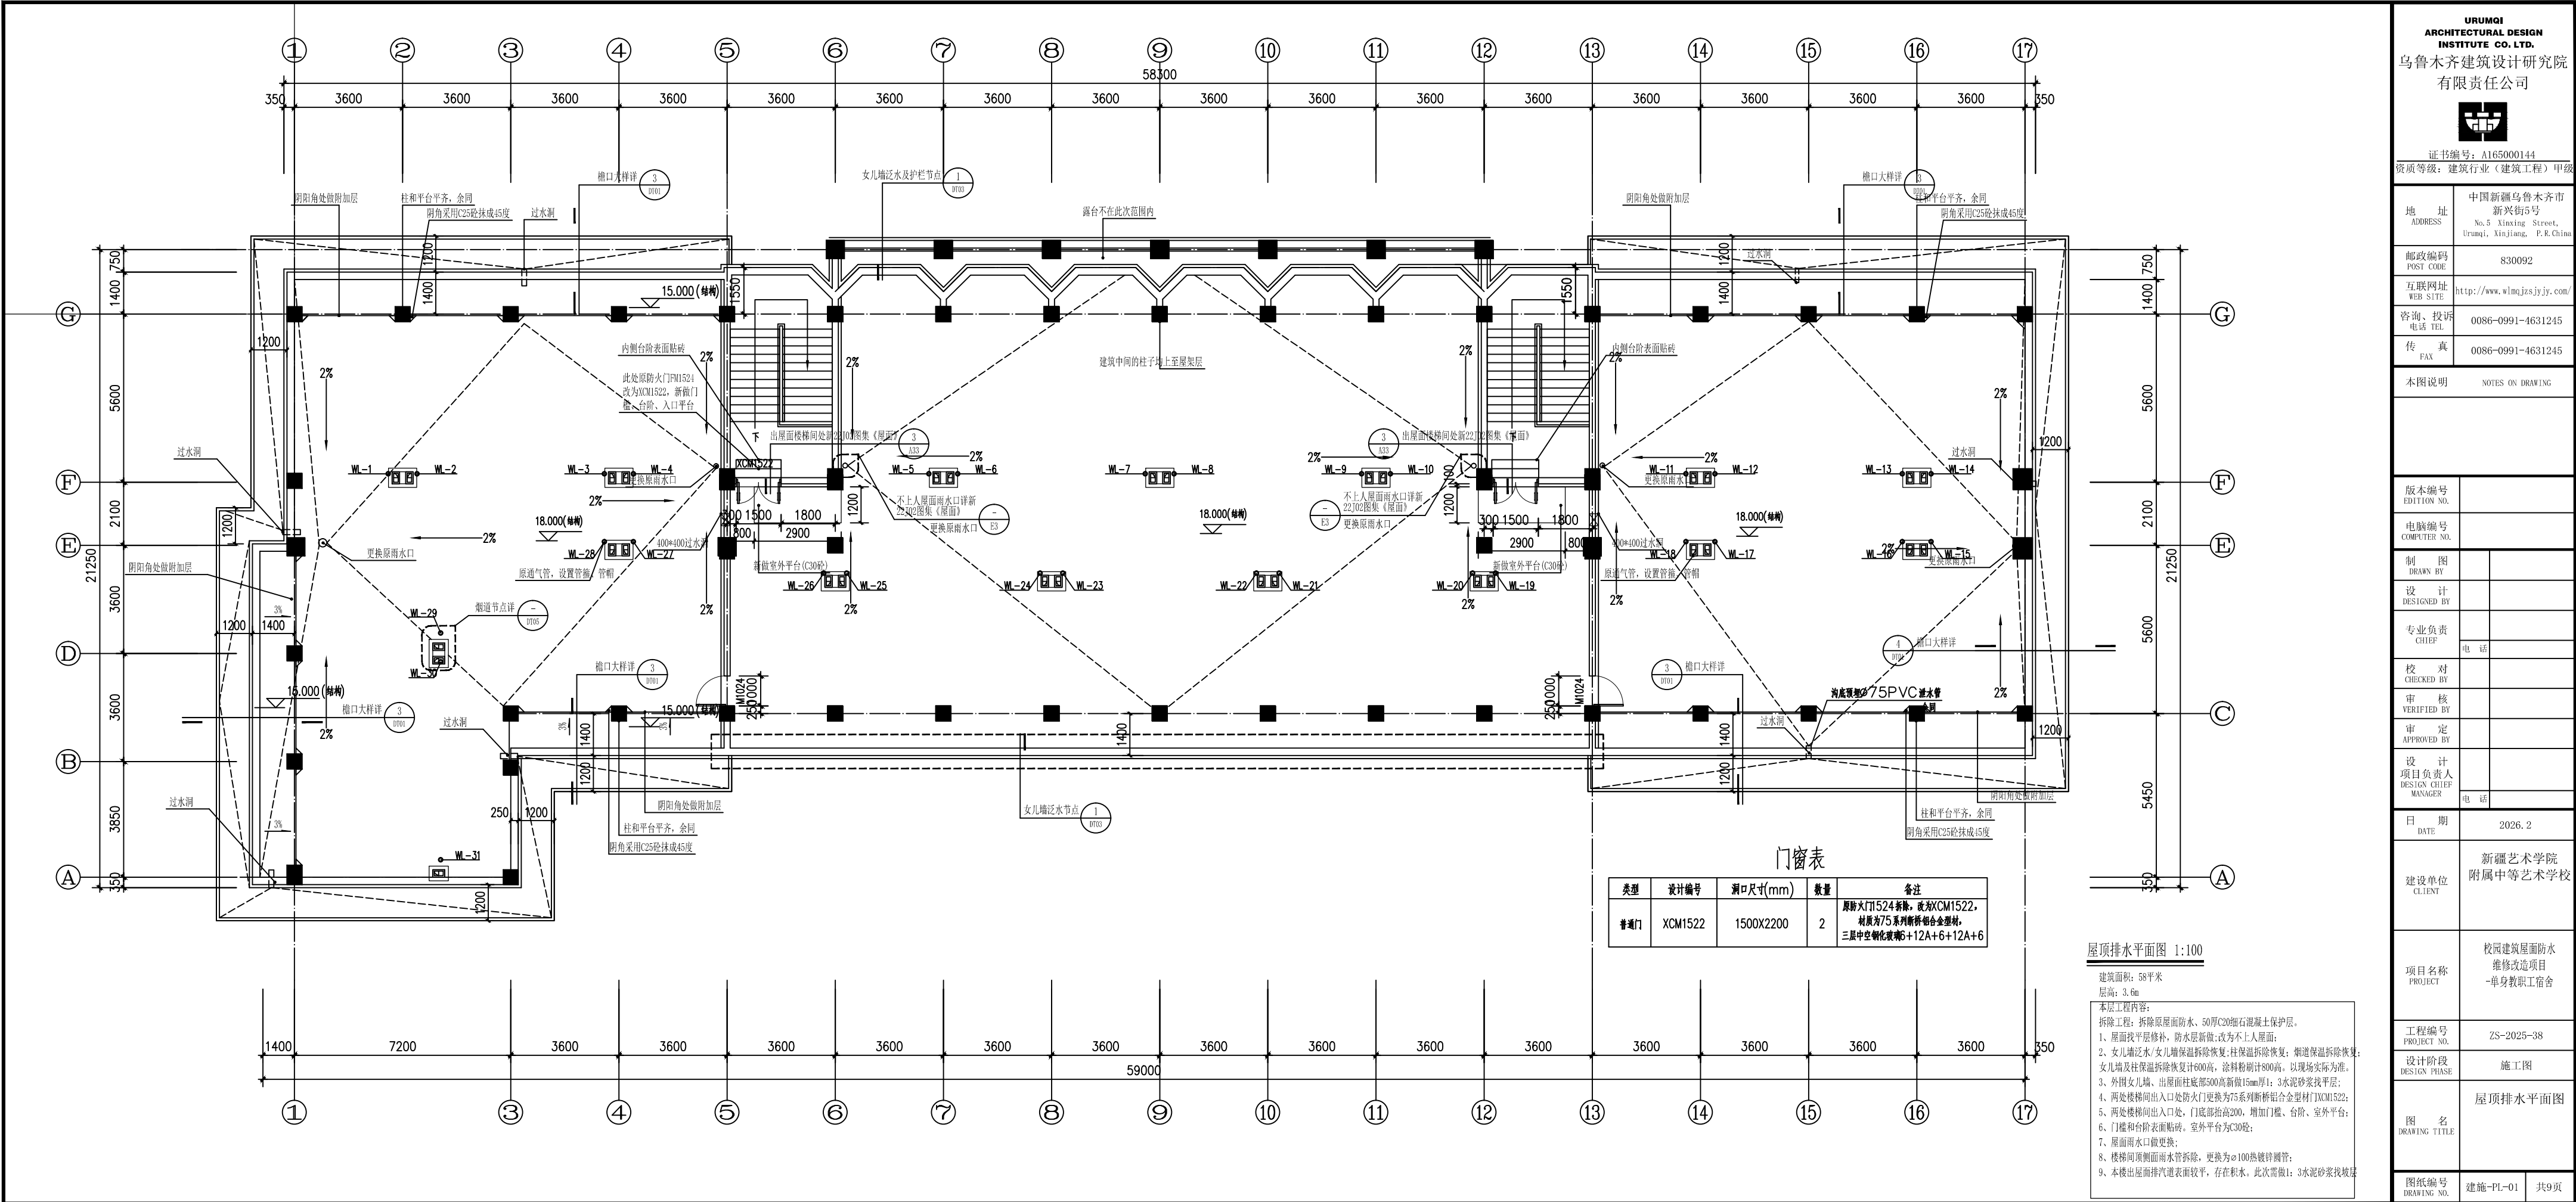

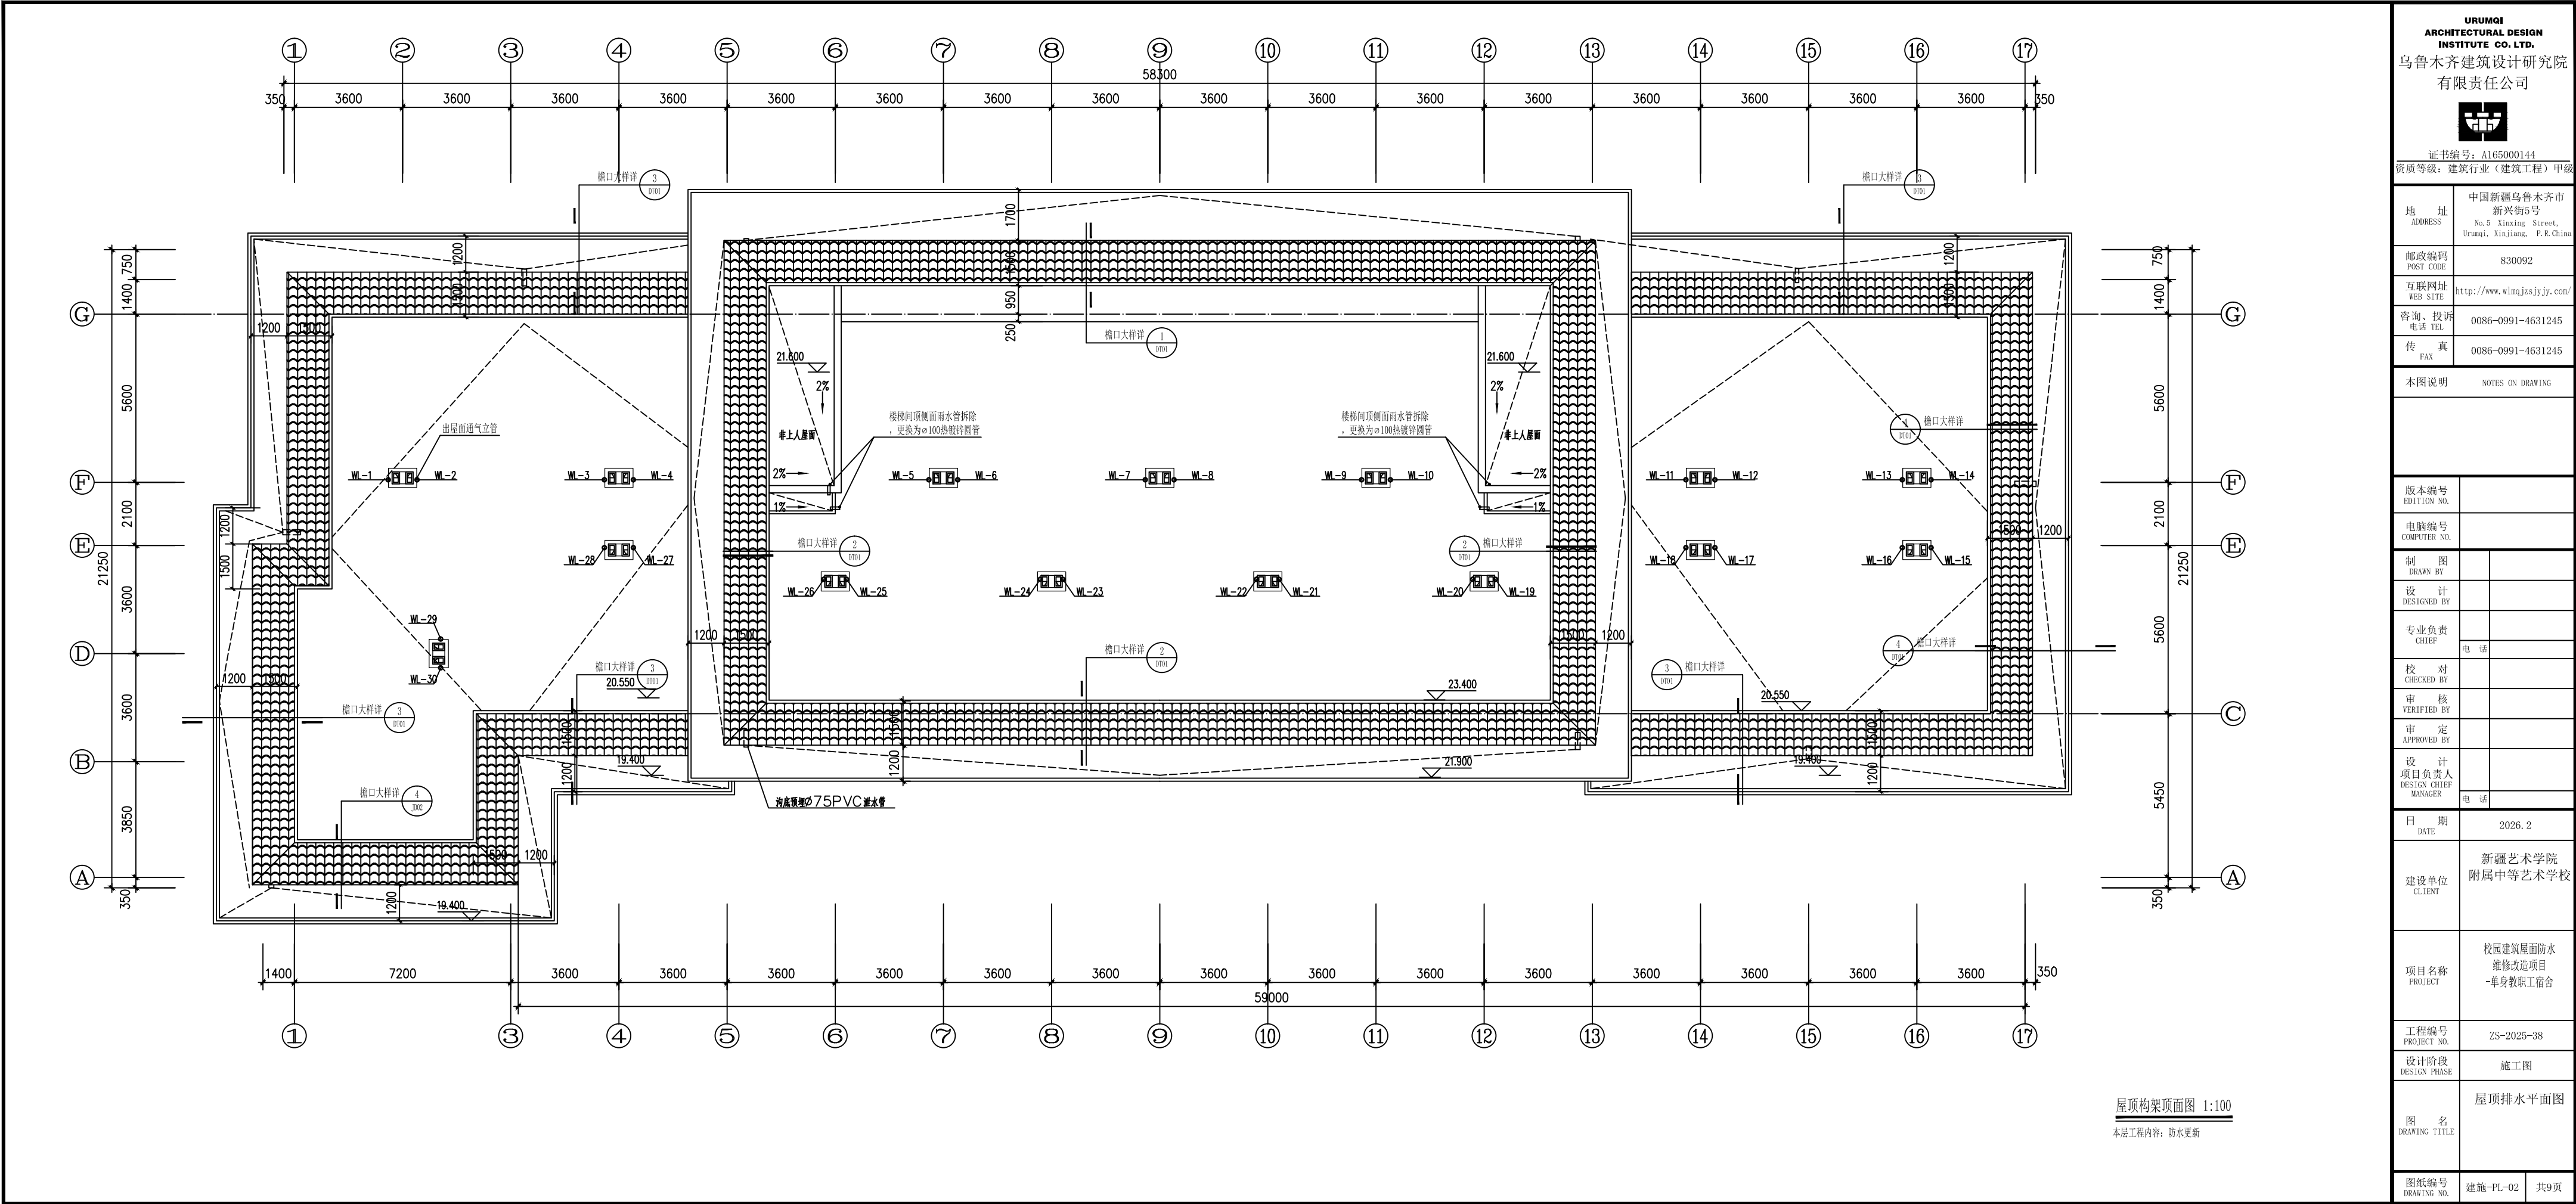

URUMQI ARCHITECTURAL DESIGN INSTITUTE CO., LTD. 乌鲁木齐建筑设计研究院 有限责任公司  证书编号: A165000144 资质等级: 建筑行业(建筑工程)甲级		
地 址 ADDRESS	中国新疆乌鲁木齐市 新兴街5号 No.5 Xinxiang Street, Urumqi, Xinjiang, P.R.China	
邮政编码 POST CODE	830092	
互联网址 WEB SITE	http://www.wlmqjzszyjy.com/	
咨询、投诉 电话 TEL	0086-0991-4631245	
传 真 FAX	0086-0991-4631245	
本图说明 NOTES ON DRAWING		
版本编号 EDITION NO.		
电脑编号 COMPUTER NO.		
制 图 DRAWN BY		
设 计 DESIGNED BY		
专业负责 CHIEF		
校 对 CHECKED BY		
审 核 VERIFIED BY		
审 定 APPROVED BY		
设 计 项目负责人 DESIGN CHIEF MANAGER		
日 期 DATE	2026.2	
建设单位 CLIENT	新疆艺术学院 附属中等艺术学校	
项目名称 PROJECT	校园建筑屋面防水 维修改造项目 -单身教职工宿舍	
工程编号 PROJECT NO.	ZS-2025-38	
设计阶段 DESIGN PHASE	施工图	
图 名 DRAWING TITLE	屋顶排水平面图	
图纸编号 DRAWING NO.	建施-PL-02	共9页

URUMQI
ARCHITECTURAL DESIGN
INSTITUTE CO. LTD.
乌鲁木齐建筑设计研究院
有限责任公司



证书编号: A165000144
资质等级: 建筑行业（建筑工程）甲级

地 址 ADDRESS	中国新疆乌鲁木齐市 新兴街5号 No.5 Xinxing Street, Urumqi, Xinjiang, P.R.China
邮政编码 POST CODE	830092
互联网址 WEB SITE	http://www.wlmqjzsjy.com/
咨询、投诉 电话 TEL	0086-0991-4631245
传 真 FAX	0086-0991-4631245

本图说明 NOTES ON DRAWING

--	--

版本编号 EDITION NO.	
---------------------	--

电脑编号 COMPUTER NO.	
----------------------	--

制 图 DRAWN BY	
-----------------	--

设 计 DESIGNED BY	
--------------------	--

专业负责 CHIEF	
电 话	

校 对 CHECKED BY	
-------------------	--

审 核 VERIFIED BY	
--------------------	--

审 定 APPROVED BY	
--------------------	--

设 计 项目负责 DESIGN CHIEF MANAGER	
电 话	

日 期 DATE	2026. 2
-------------	---------

建设单位 CLIENT	新疆艺术学院 附属中等艺术学校
----------------	--------------------





项目名称 PROJECT	校园建筑屋面防水 维修改造项目 -单身教职工宿舍
-----------------	--------------------------------

工程编号 PROJECT NO.	ZS-2025-38
---------------------	------------

设计阶段 DESIGN PHASE	施工图
----------------------	-----

图 名 DRAWING TITLE	节点图（一）
----------------------	--------

图纸编号 DRAWING NO.	建施-DT-01	共9页
---------------------	----------	-----

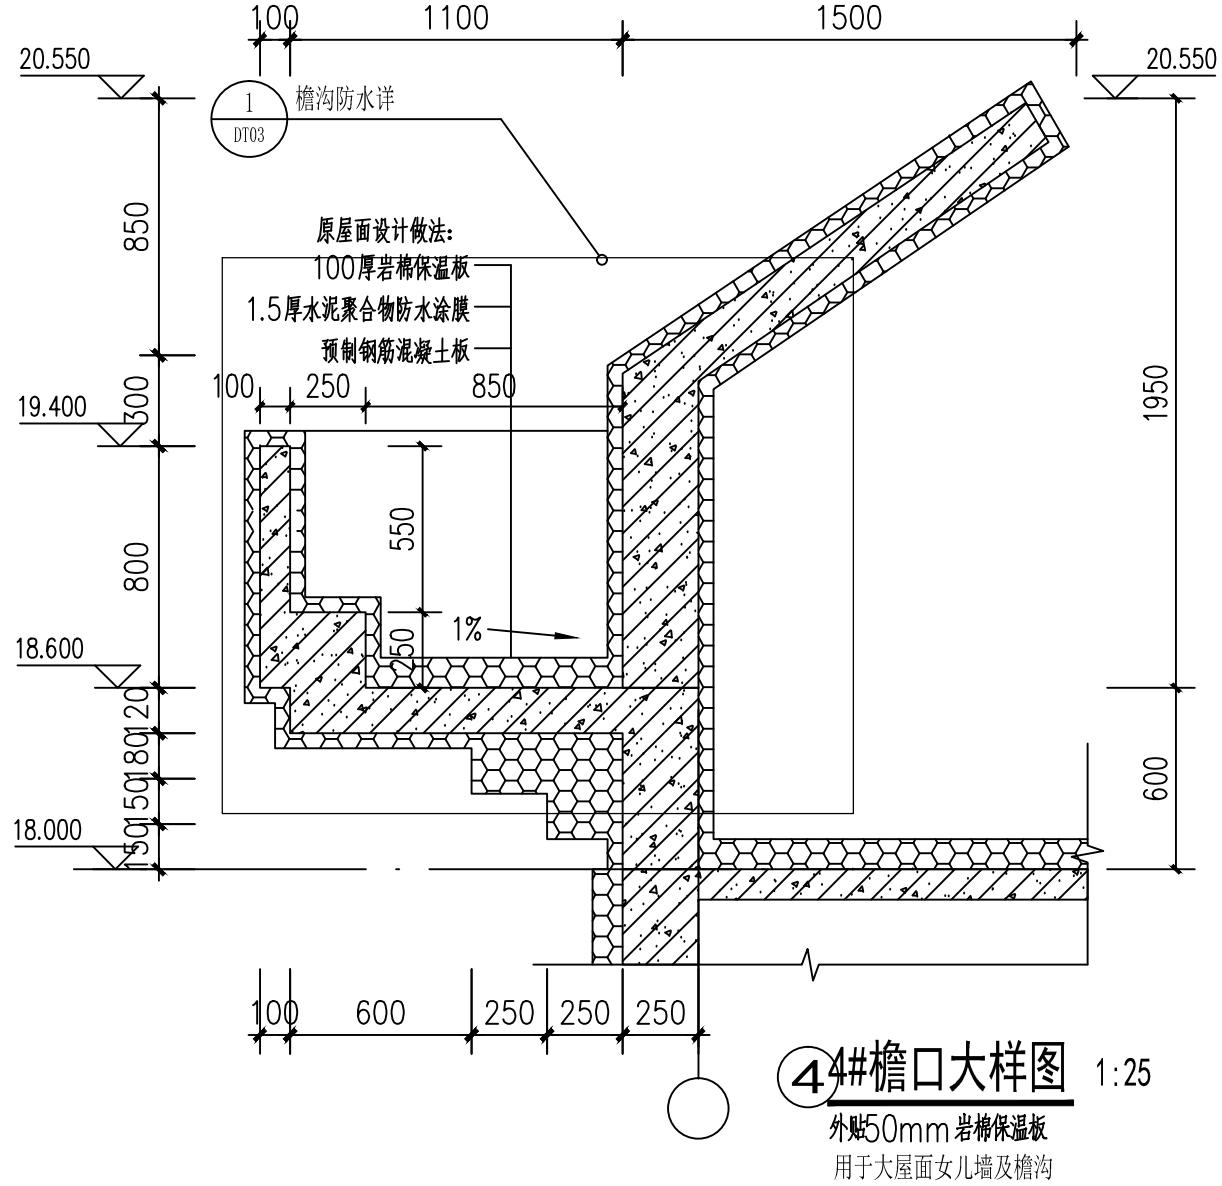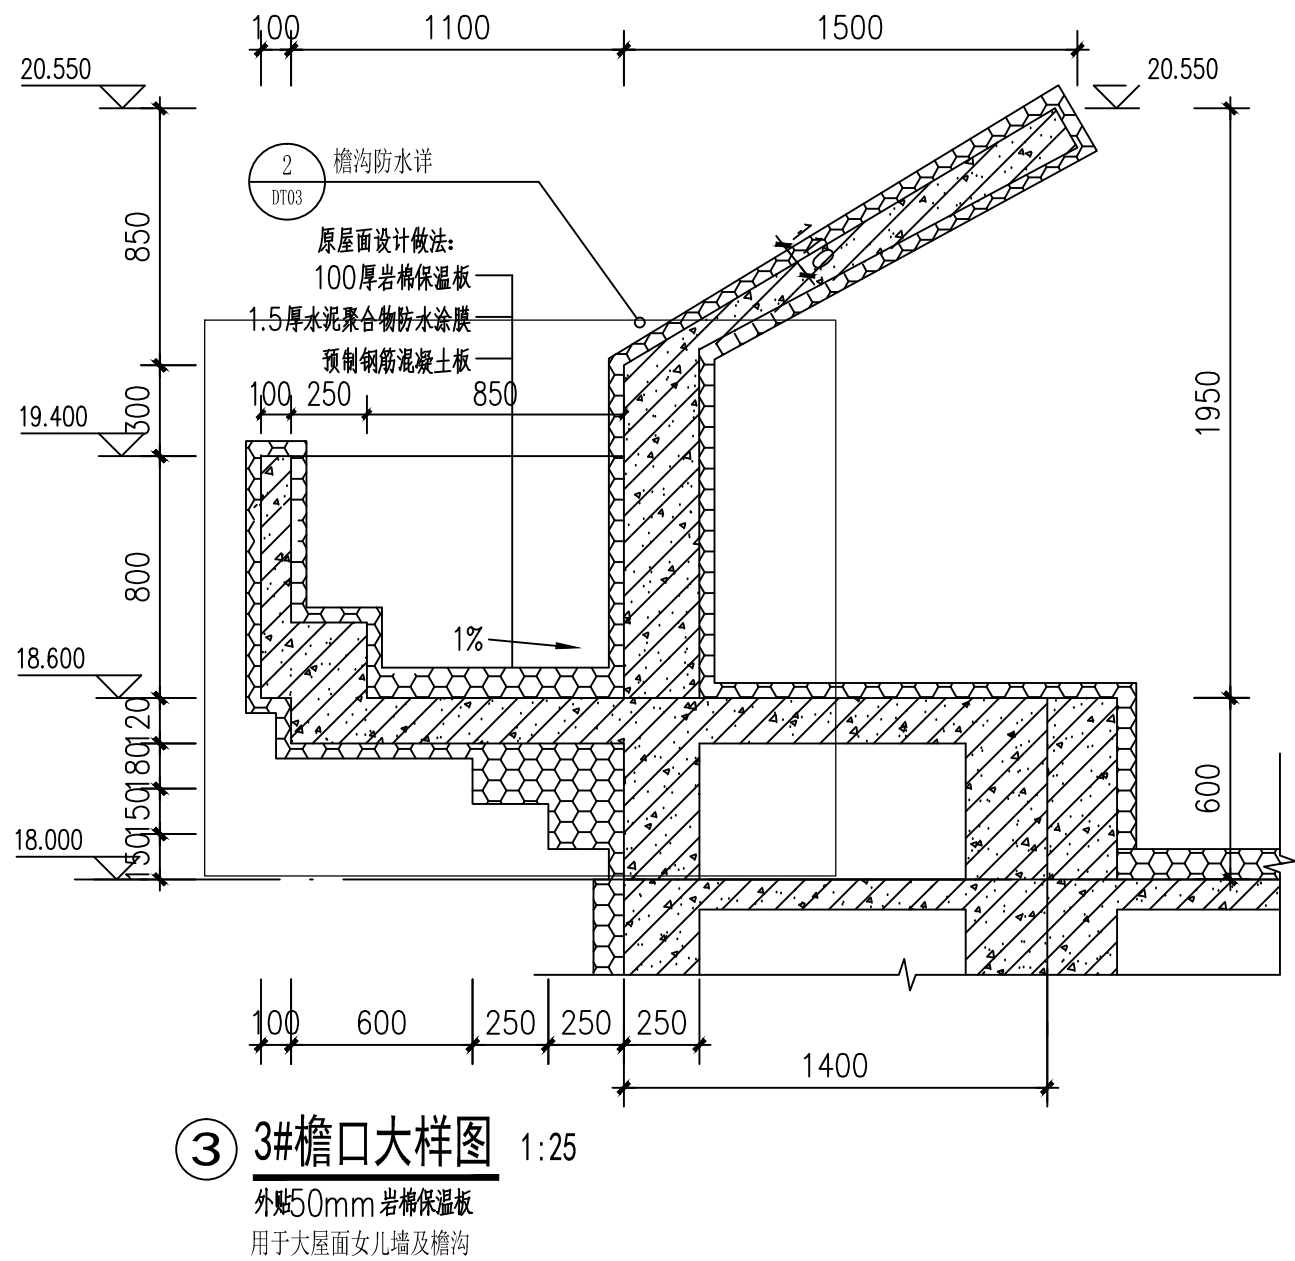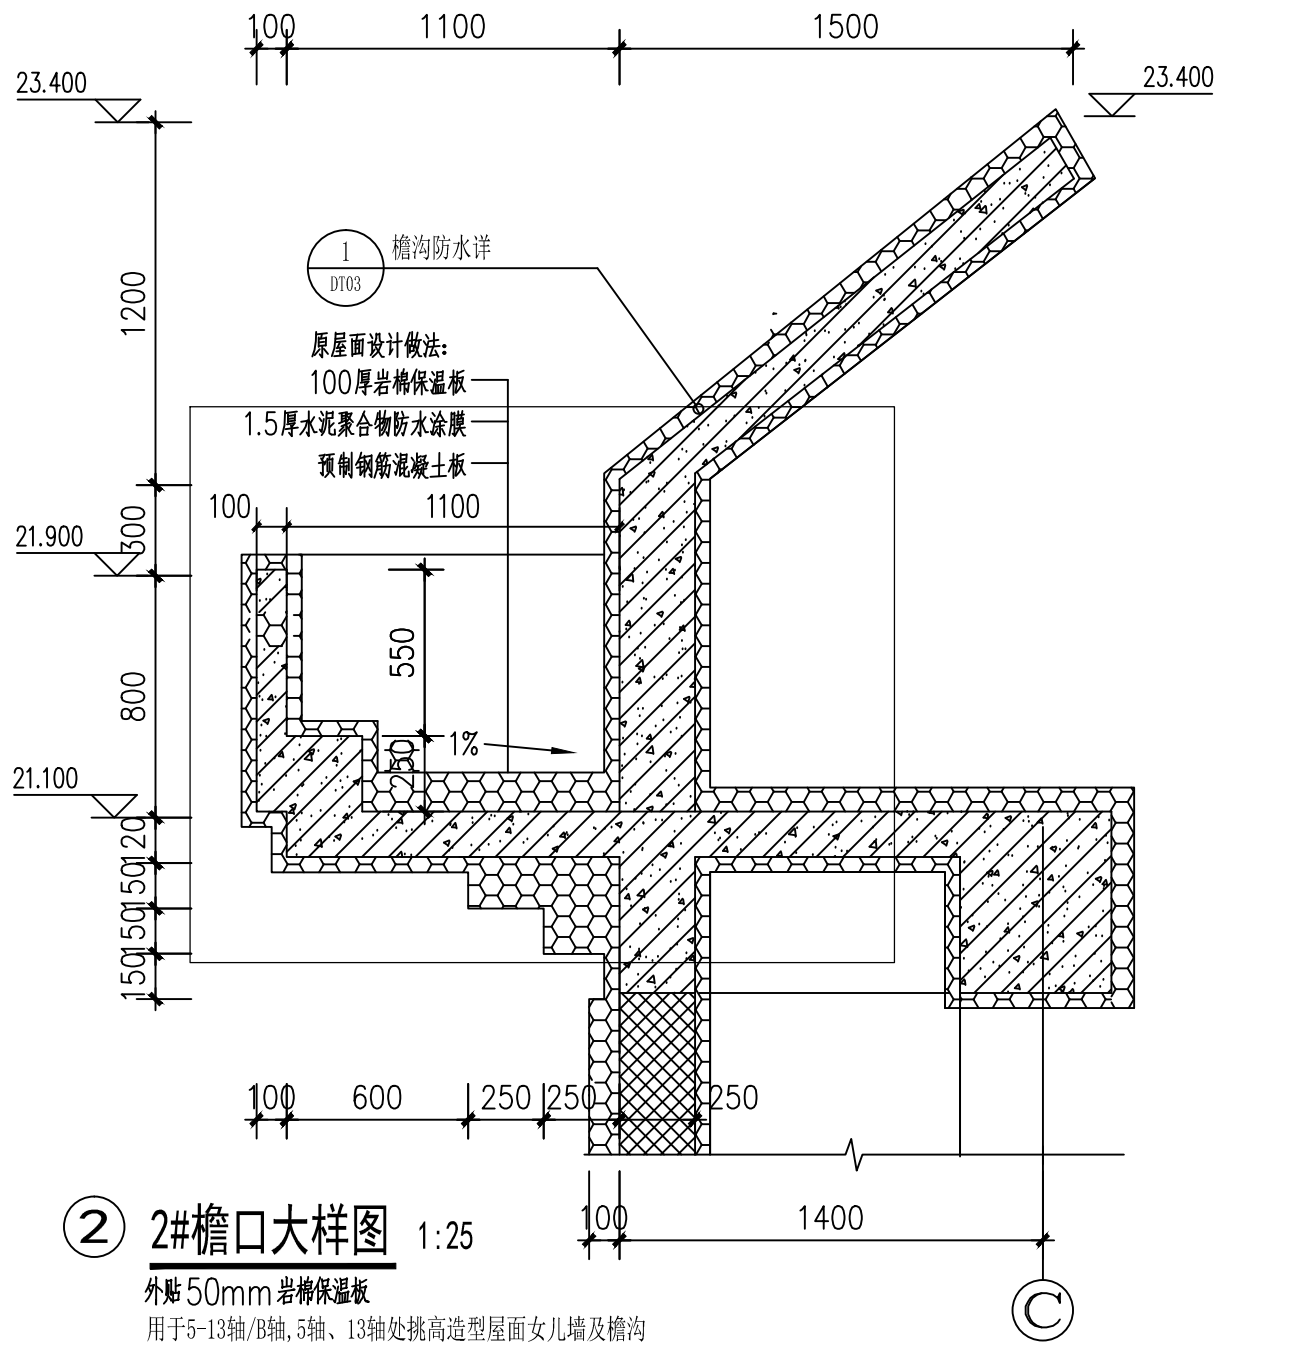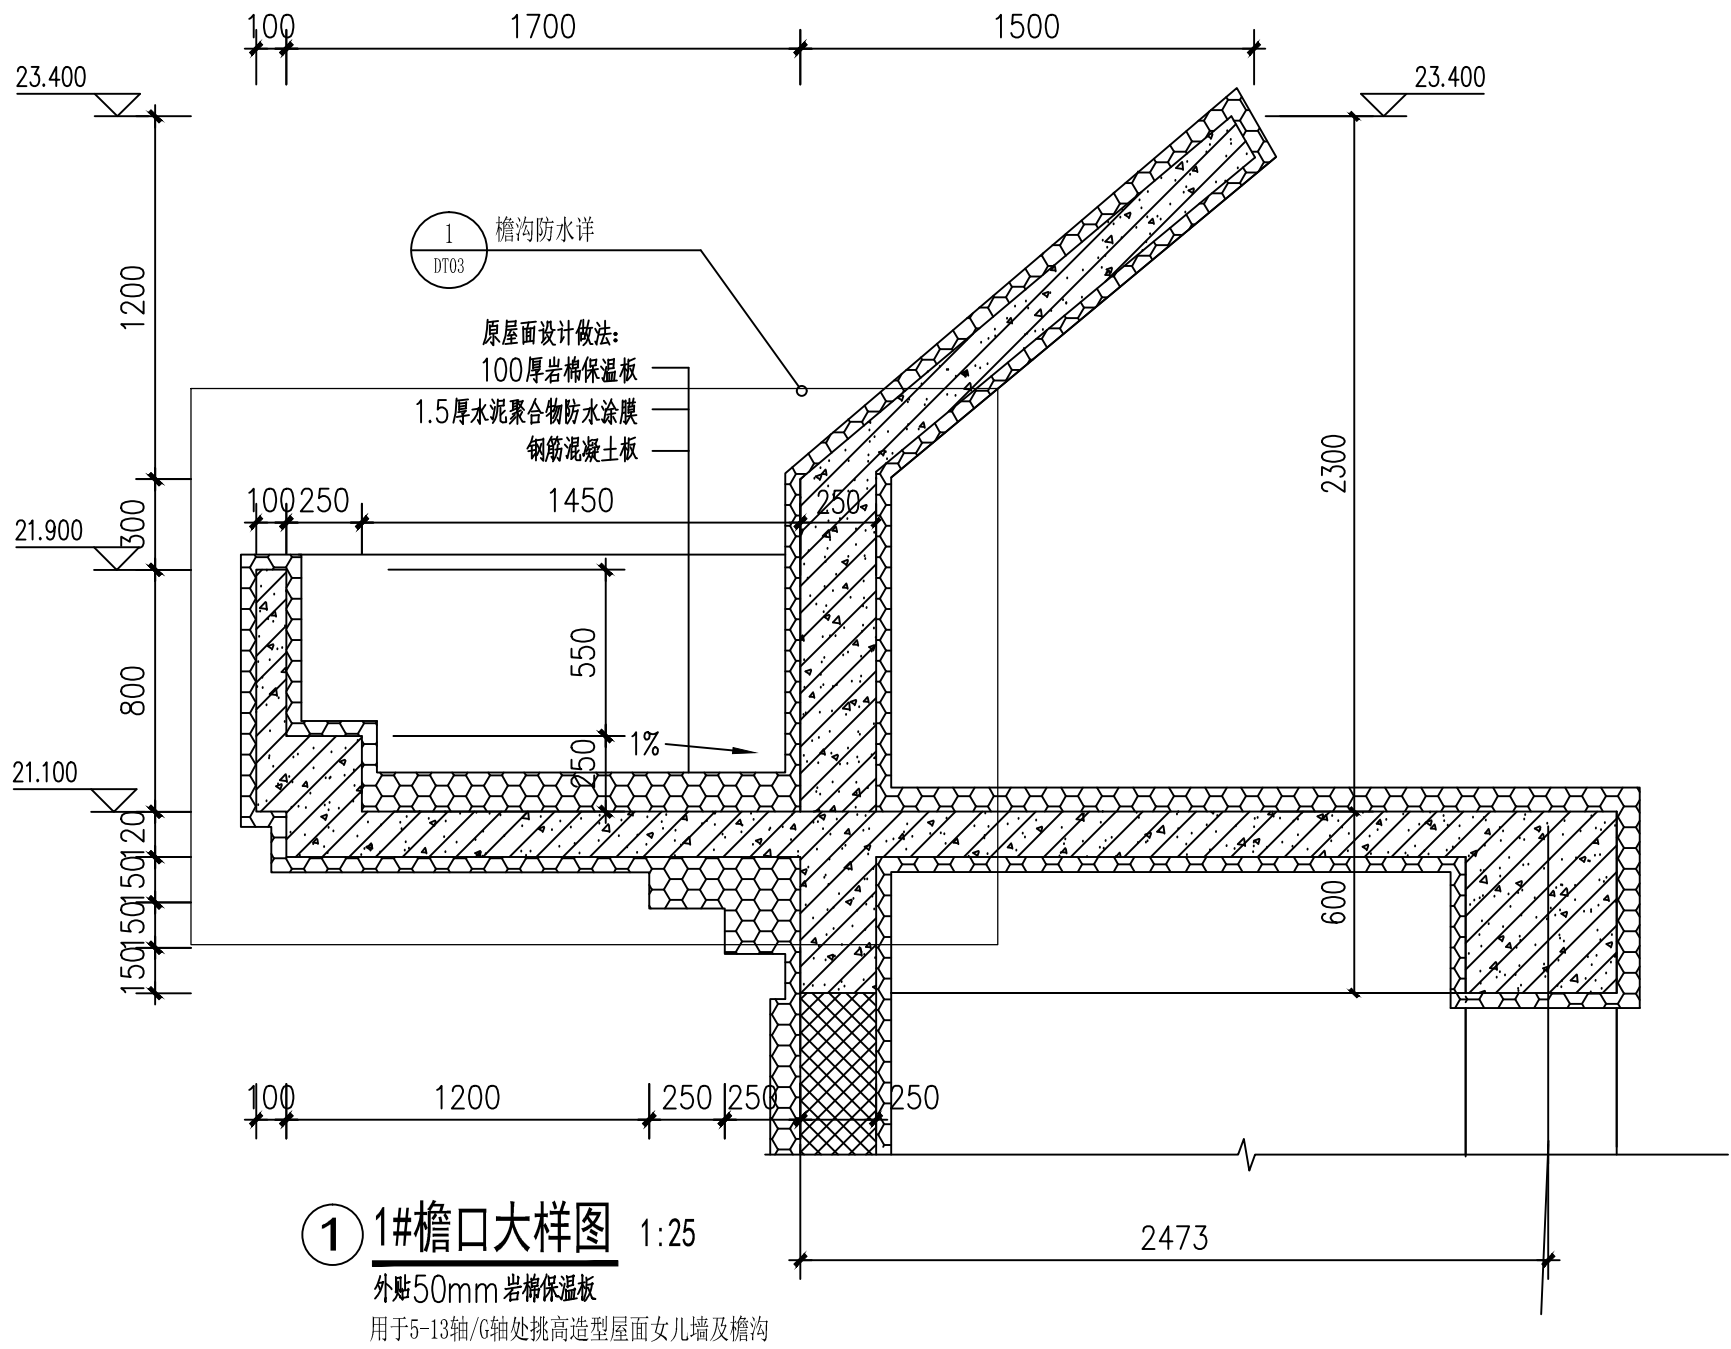

URUMQI
ARCHITECTURAL DESIGN
INSTITUTE CO. LTD.

乌鲁木齐建筑设计研究院
有限责任公司



证书编号: A165000144
资质等级: 建筑行业（建筑工程）甲级

地 址 ADDRESS	中国新疆乌鲁木齐市 新兴街5号 No.5 Xinxing Street, Urumqi, Xinjiang, P.R.China
邮政编码 POST CODE	830092
互联网址 WEB SITE	http://www.wlmqjzsjy.com/
咨询、投诉 电话 TEL	0086-0991-4631245
传 真 FAX	0086-0991-4631245

本图说明 NOTES ON DRAWING

版本编号 EDITION NO.	
电脑编号 COMPUTER NO.	
制 图 DRAWN BY	
设 计 DESIGNED BY	
专业负责 CHIEF	
校 对 CHECKED BY	
审 核 VERIFIED BY	
审 定 APPROVED BY	
设 计 项目负责人 DESIGN CHIEF MANAGER	
电 话	

日 期 DATE	2026. 2
建设单位 CLIENT	新疆艺术学院 附属中等艺术学校


项目名称 PROJECT	校园建筑屋面防水 维修改造项目 -单身教职工宿舍
-----------------	--------------------------------

工程编号 PROJECT NO.	ZS-2025-38
---------------------	------------


设计阶段 DESIGN PHASE	施工图
----------------------	-----

图 名 DRAWING TITLE	节点图（二）
----------------------	--------

图纸编号 DRAWING NO.	建施-DT-02	共9页
---------------------	----------	-----

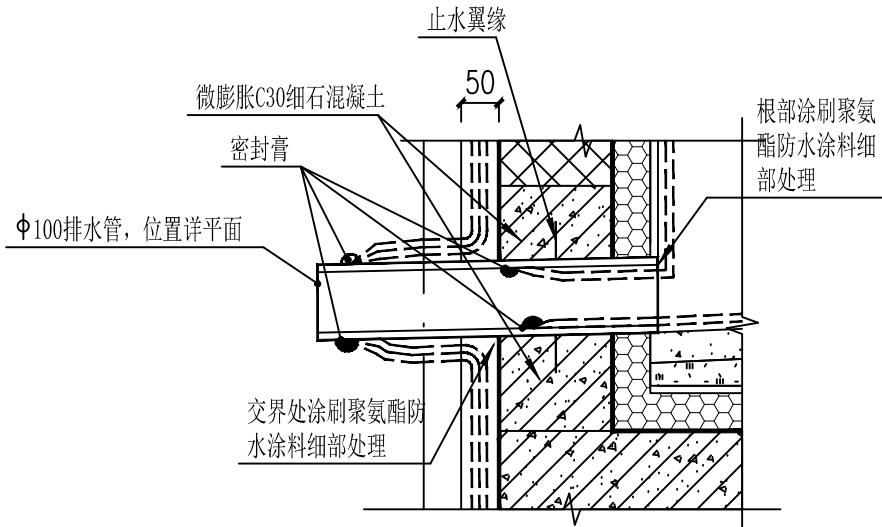


① 雨水管更换节点 1:10

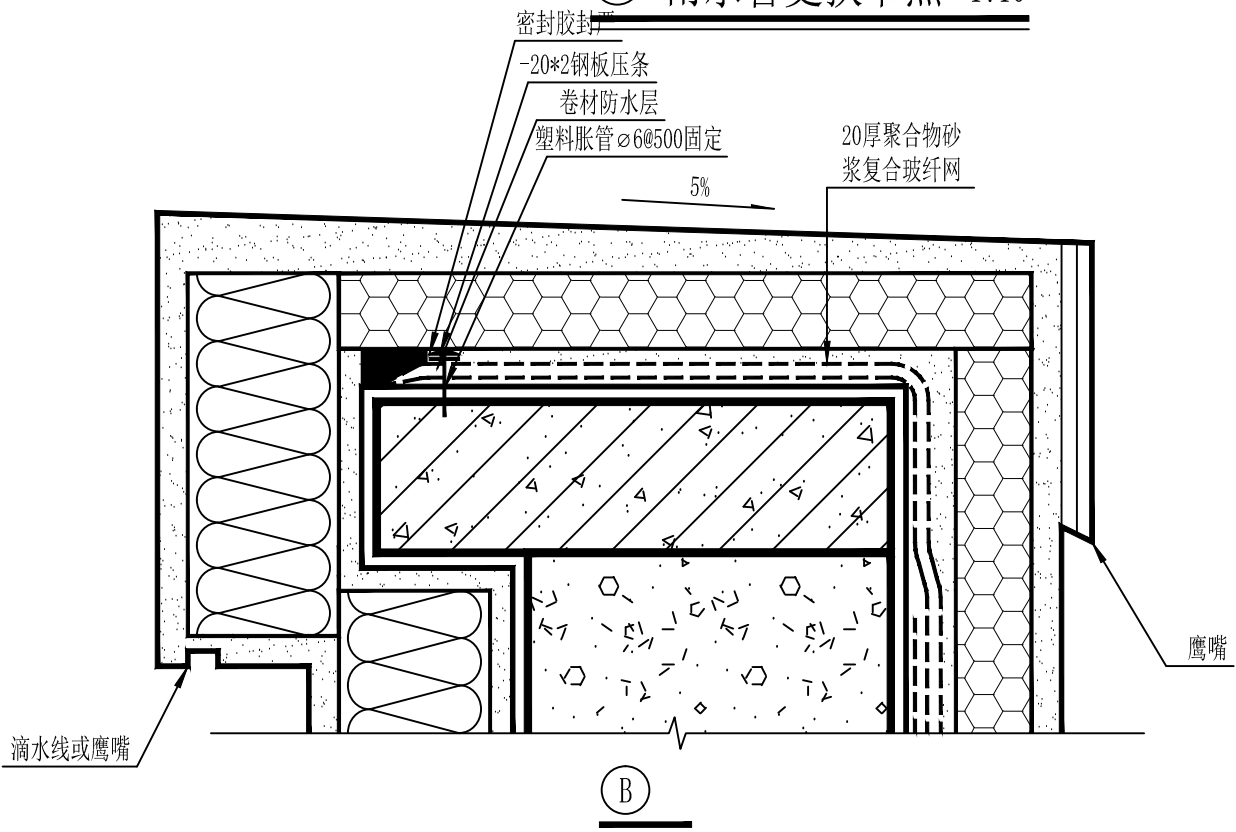

② 新做台阶和门槛节点 1:10

- 屋面做法
- 1、自粘聚合物改性沥青防水卷材4.0厚自带砂面保护层
 - 2、自粘聚合物改性沥青防水卷材3.0厚（双面粘）
 - 3、附加层一道每侧250宽
 - 4、非固化沥青防水涂料一道2mm厚
 - 5、30厚C20细石混凝土找平层（基层处理，局部修补，暂计30%）
 - （本次从这层做起）
 - 6、起始最薄处CL5.0轻集料混凝土找3%坡
 - 7、现状保温层
 - 8、钢筋混凝土楼板

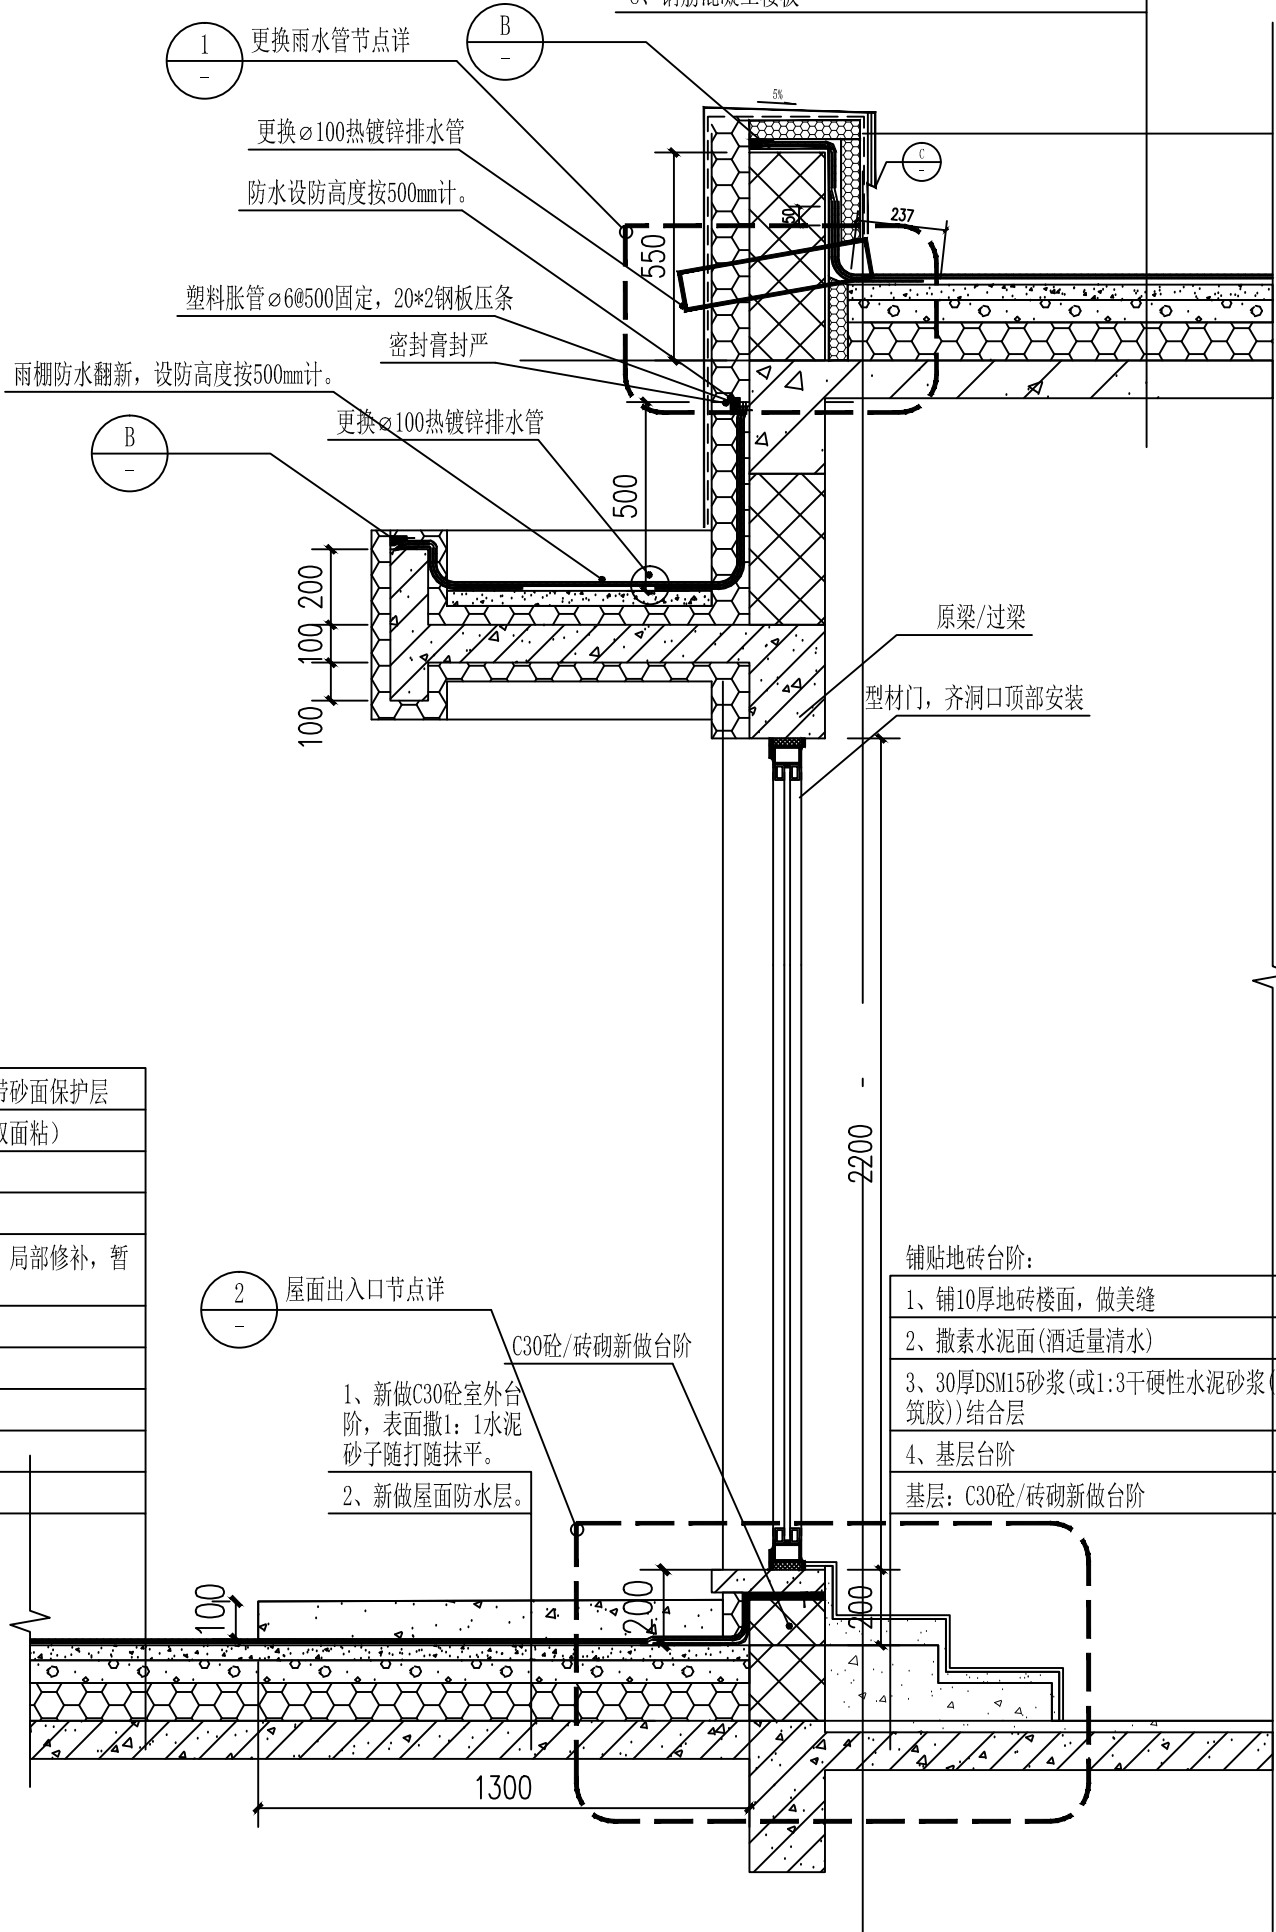

DT02-1 楼梯间出屋面节点 1:10

本节点参照新22J02图集《屋面》A33页③绘制

- 屋面做法
- 1、自粘聚合物改性沥青防水卷材4.0厚自带砂面保护层
 - 2、自粘聚合物改性沥青防水卷材3.0厚（双面粘）
 - 3、附加层一道每侧250宽
 - 4、非固化沥青防水涂料一道2mm厚
 - 5、30厚C20细石混凝土找平层（基层处理，局部修补，暂计30%）
 - （本次从这层做起）
 - 6、起始最薄处CL5.0轻集料混凝土找3%坡
 - 7、现状保温层
 - 8、隔汽层
 - 9、钢筋混凝土楼板

URUMQI
ARCHITECTURAL DESIGN
INSTITUTE CO. LTD.

乌鲁木齐建筑设计研究院
有限责任公司



证书编号: A165000144
资质等级: 建筑行业(建筑工程)甲级

地 址 ADDRESS	中国新疆乌鲁木齐市 新兴街5号 No.5 Xinxing Street, Urumqi, Xinjiang, P.R.China
邮政编码 POST CODE	830092
互联网址 WEB SITE	http://www.wlmqjzszyjy.com/
咨询、投诉 电话 TEL	0086-0991-4631245
传 真 FAX	0086-0991-4631245

本图说明 NOTES ON DRAWING

版本编号 EDITION NO.	
电脑编号 COMPUTER NO.	
制 图 DRAWN BY	
设 计 DESIGNED BY	
专业负责 CHIEF	电 话
校 对 CHECKED BY	
审 核 VERIFIED BY	
审 定 APPROVED BY	
设 计 项目负责 DESIGN CHIEF MANAGER	电 话

日 期 DATE 2026. 2

建设单位 CLIENT 新疆艺术学院
附属中等艺术学校


项目名称 PROJECT 校园建筑屋面防水
维修改造项目
-单身教职工宿舍

工程编号 PROJECT NO. ZS-2025-38

设计阶段 DESIGN PHASE 施工图


图 名 DRAWING TITLE 节点图(三)

图纸编号 DRAWING NO. 建施-DT-03 共9页

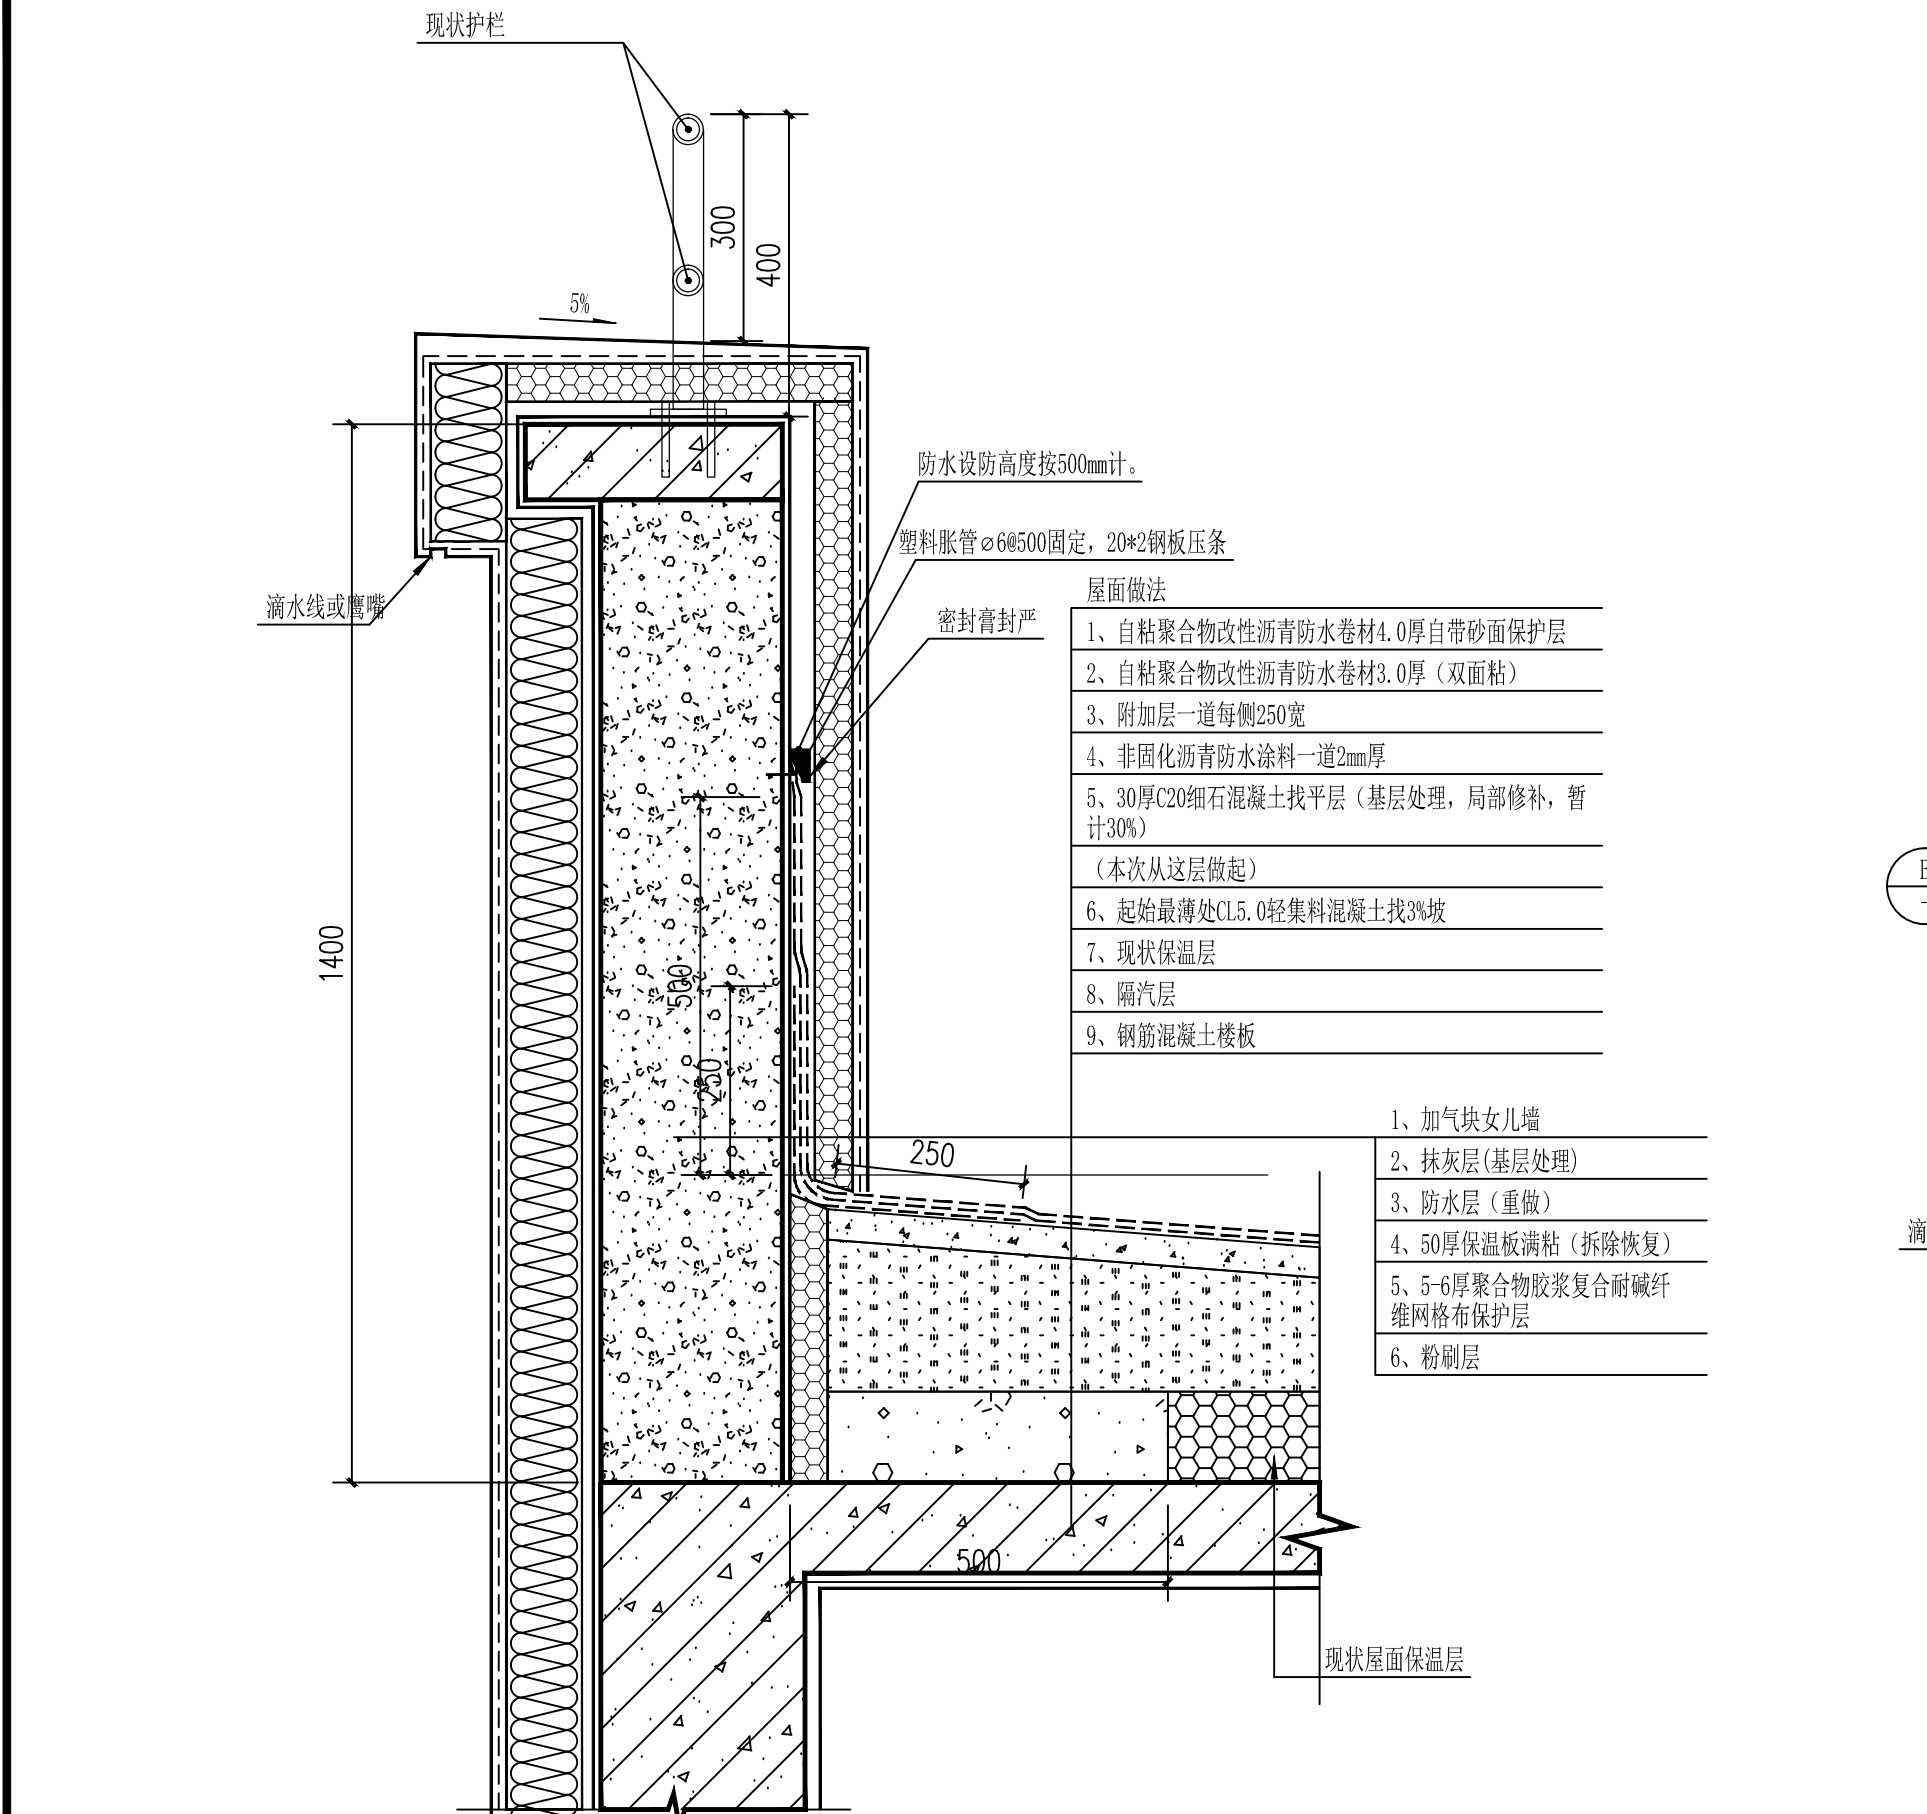


DT02-1 大屋面女儿墙节点 1:10

本工程大屋面女儿墙泛水做法详新22J02图集《屋面》A29页②绘制;
施工时根据现场和图集仔细核对。
本节点用于大屋面垂直女儿墙

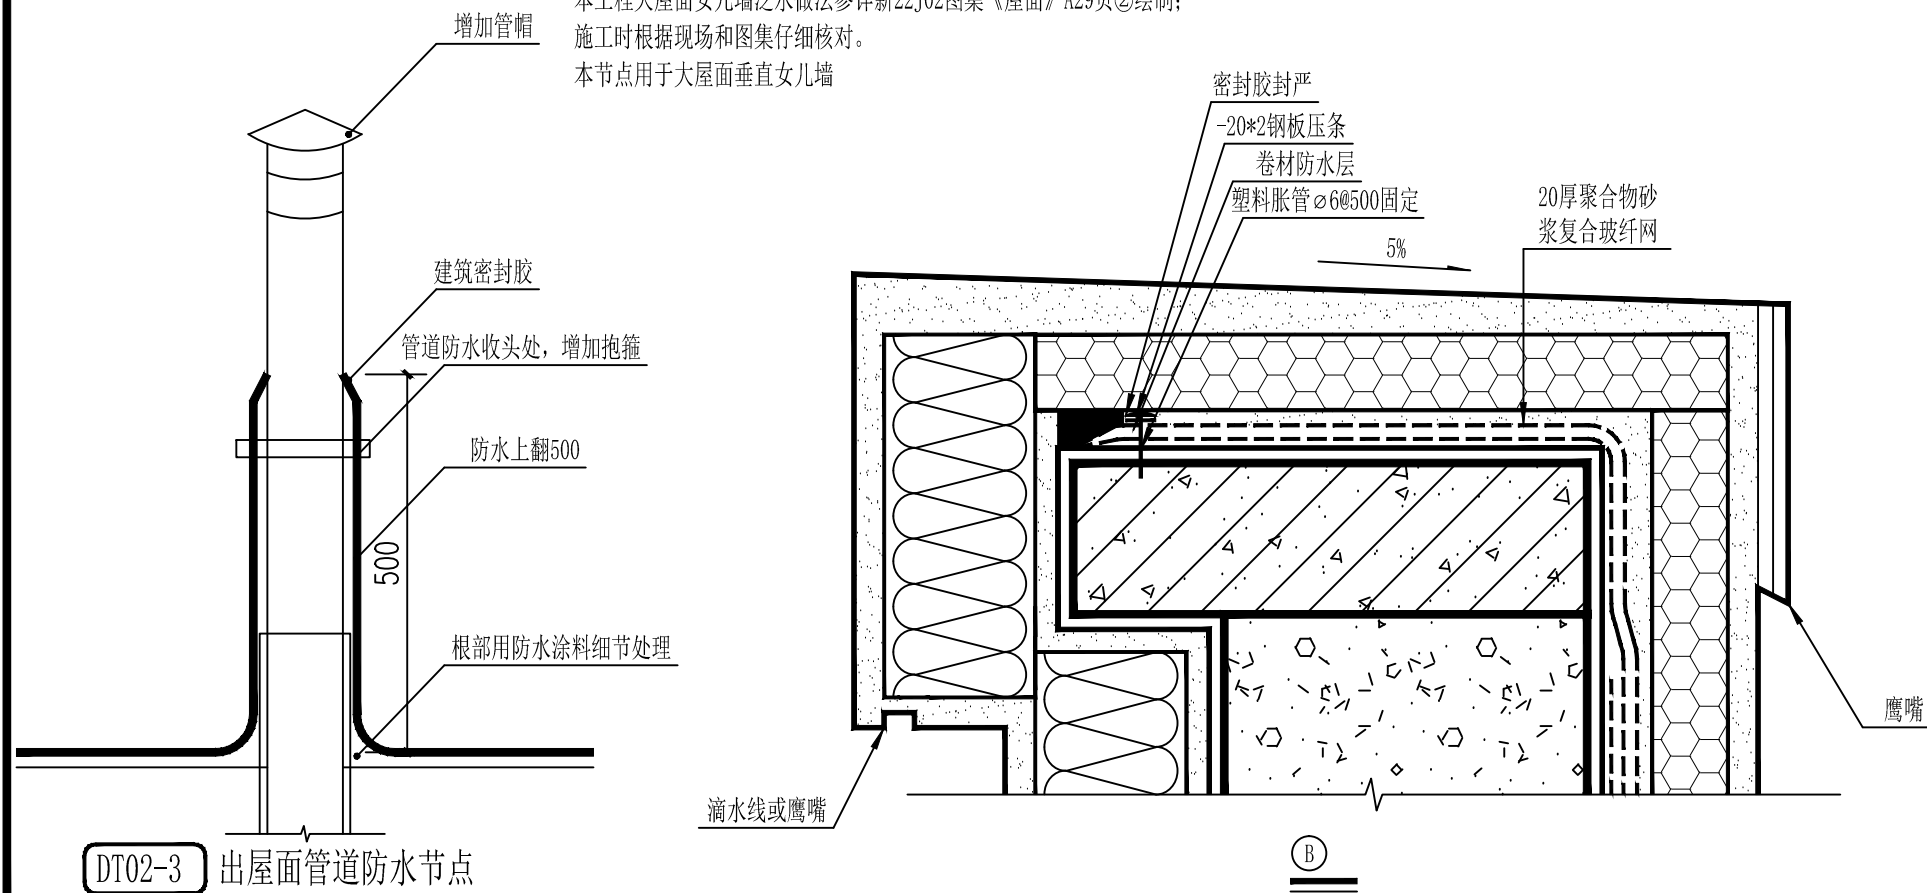


DT02-3 出屋面管道防水节点

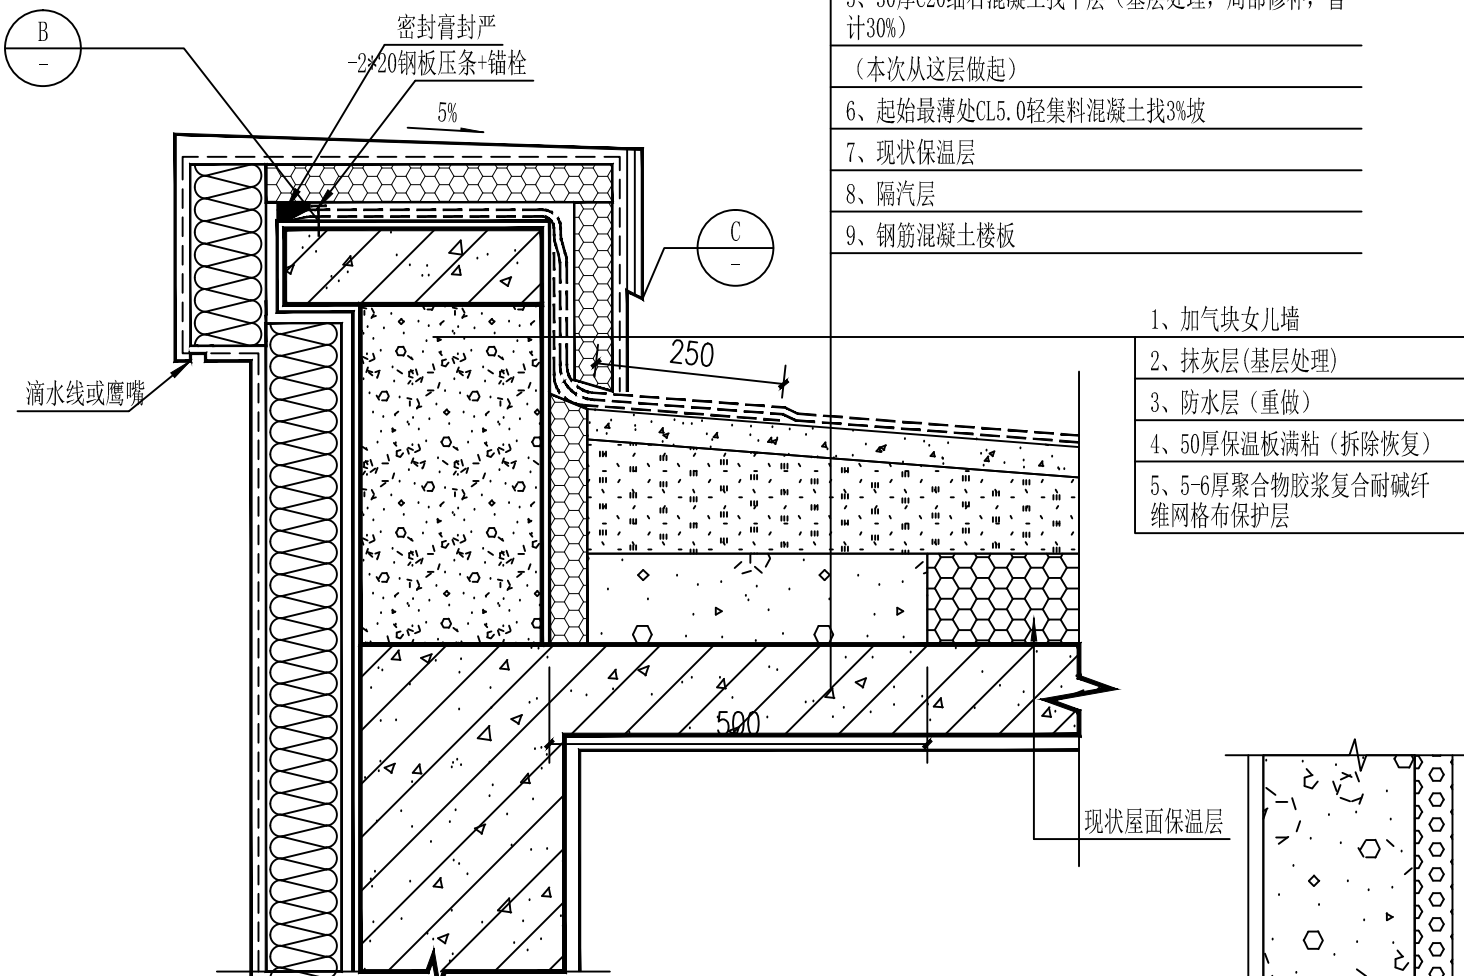


DT02-2 小屋面女儿墙节点 1:10

本工程小屋面女儿墙泛水做法详新22J02图集《屋面》A28页②绘制;
施工时根据现场和图集仔细核对。
本节点用于大屋面垂直女儿墙

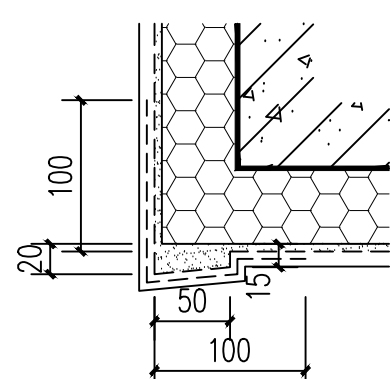


C 鹰嘴节点

鹰嘴节点为参照新22J02图集《屋面》A24页④绘制;
施工时根据现场和图集仔细核对。

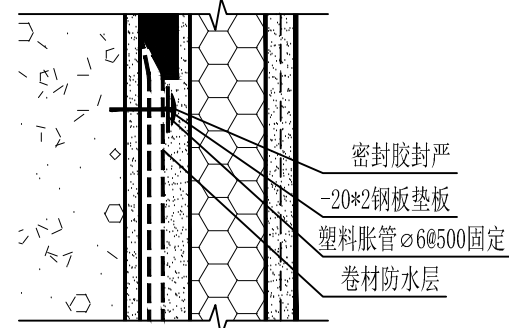

D 防水收头节点


本工程大屋面女儿墙泛水做法详新22J02图集《屋面》A28页②绘制;
施工时根据现场和图集仔细核对。

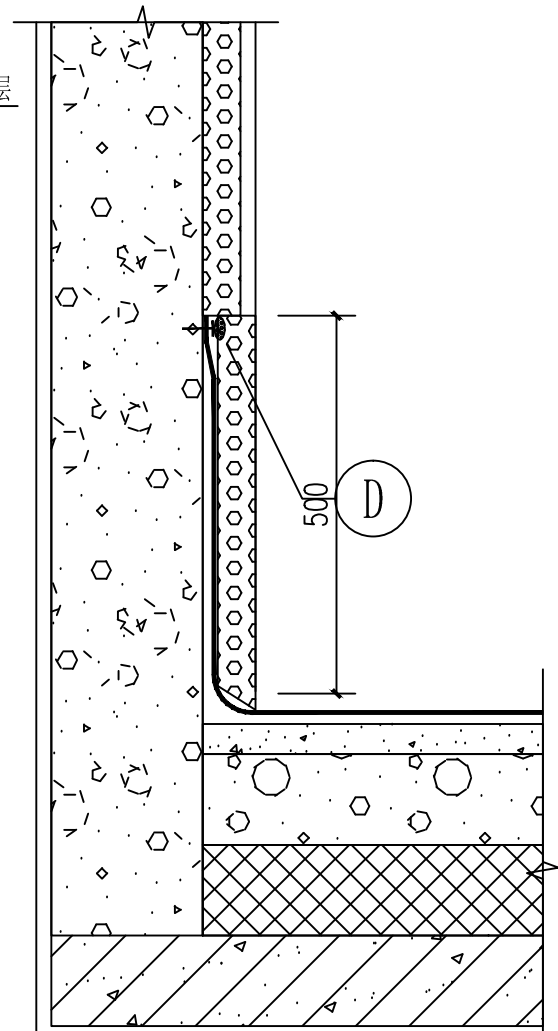

DT02-4 出屋面楼梯间外墙、高女儿墙等处防水节点 1:10


本工程大屋面女儿墙泛水做法详新22J02图集《屋面》A29页②绘制;
施工时根据现场和图集仔细核对。
大屋面女儿墙顶部增加金属盖板, 小屋面女儿墙无金属盖板。

- 1、檐沟内现状及防水做法如下；
2、檐沟内经过多次施工，现状的构造按基层向外层，顺序为：1、土建防水和保护层——2、钢架水泥纤维板饰面层——3、数年前增加的防水层一道。
3、土建防水和钢架水泥纤维板，拆除会影响太多，存在施工困难，此次不动。此次檐沟内拆除工程为：拆除数年前增加的防水层一道。
4、拆除防水层后做找平层修补和基层处理。
5、靠檐沟外侧，防水建议上翻至外侧上翻沿上部，防水向内找坡5%。
6、靠檐沟内侧，卷材防水受制于现场条件，只能收头至水泥纤维板下，高度约250mm。
7、檐沟内侧女儿墙上部造型女儿墙外侧覆盖有水泥纤维板，在水泥纤维板处，涂刷柔性防水涂料一道，和卷材防水层搭接以保证防水质量。
8、此次防水收头处，下方有土建防水层，以及保温层或装饰水泥纤维板，

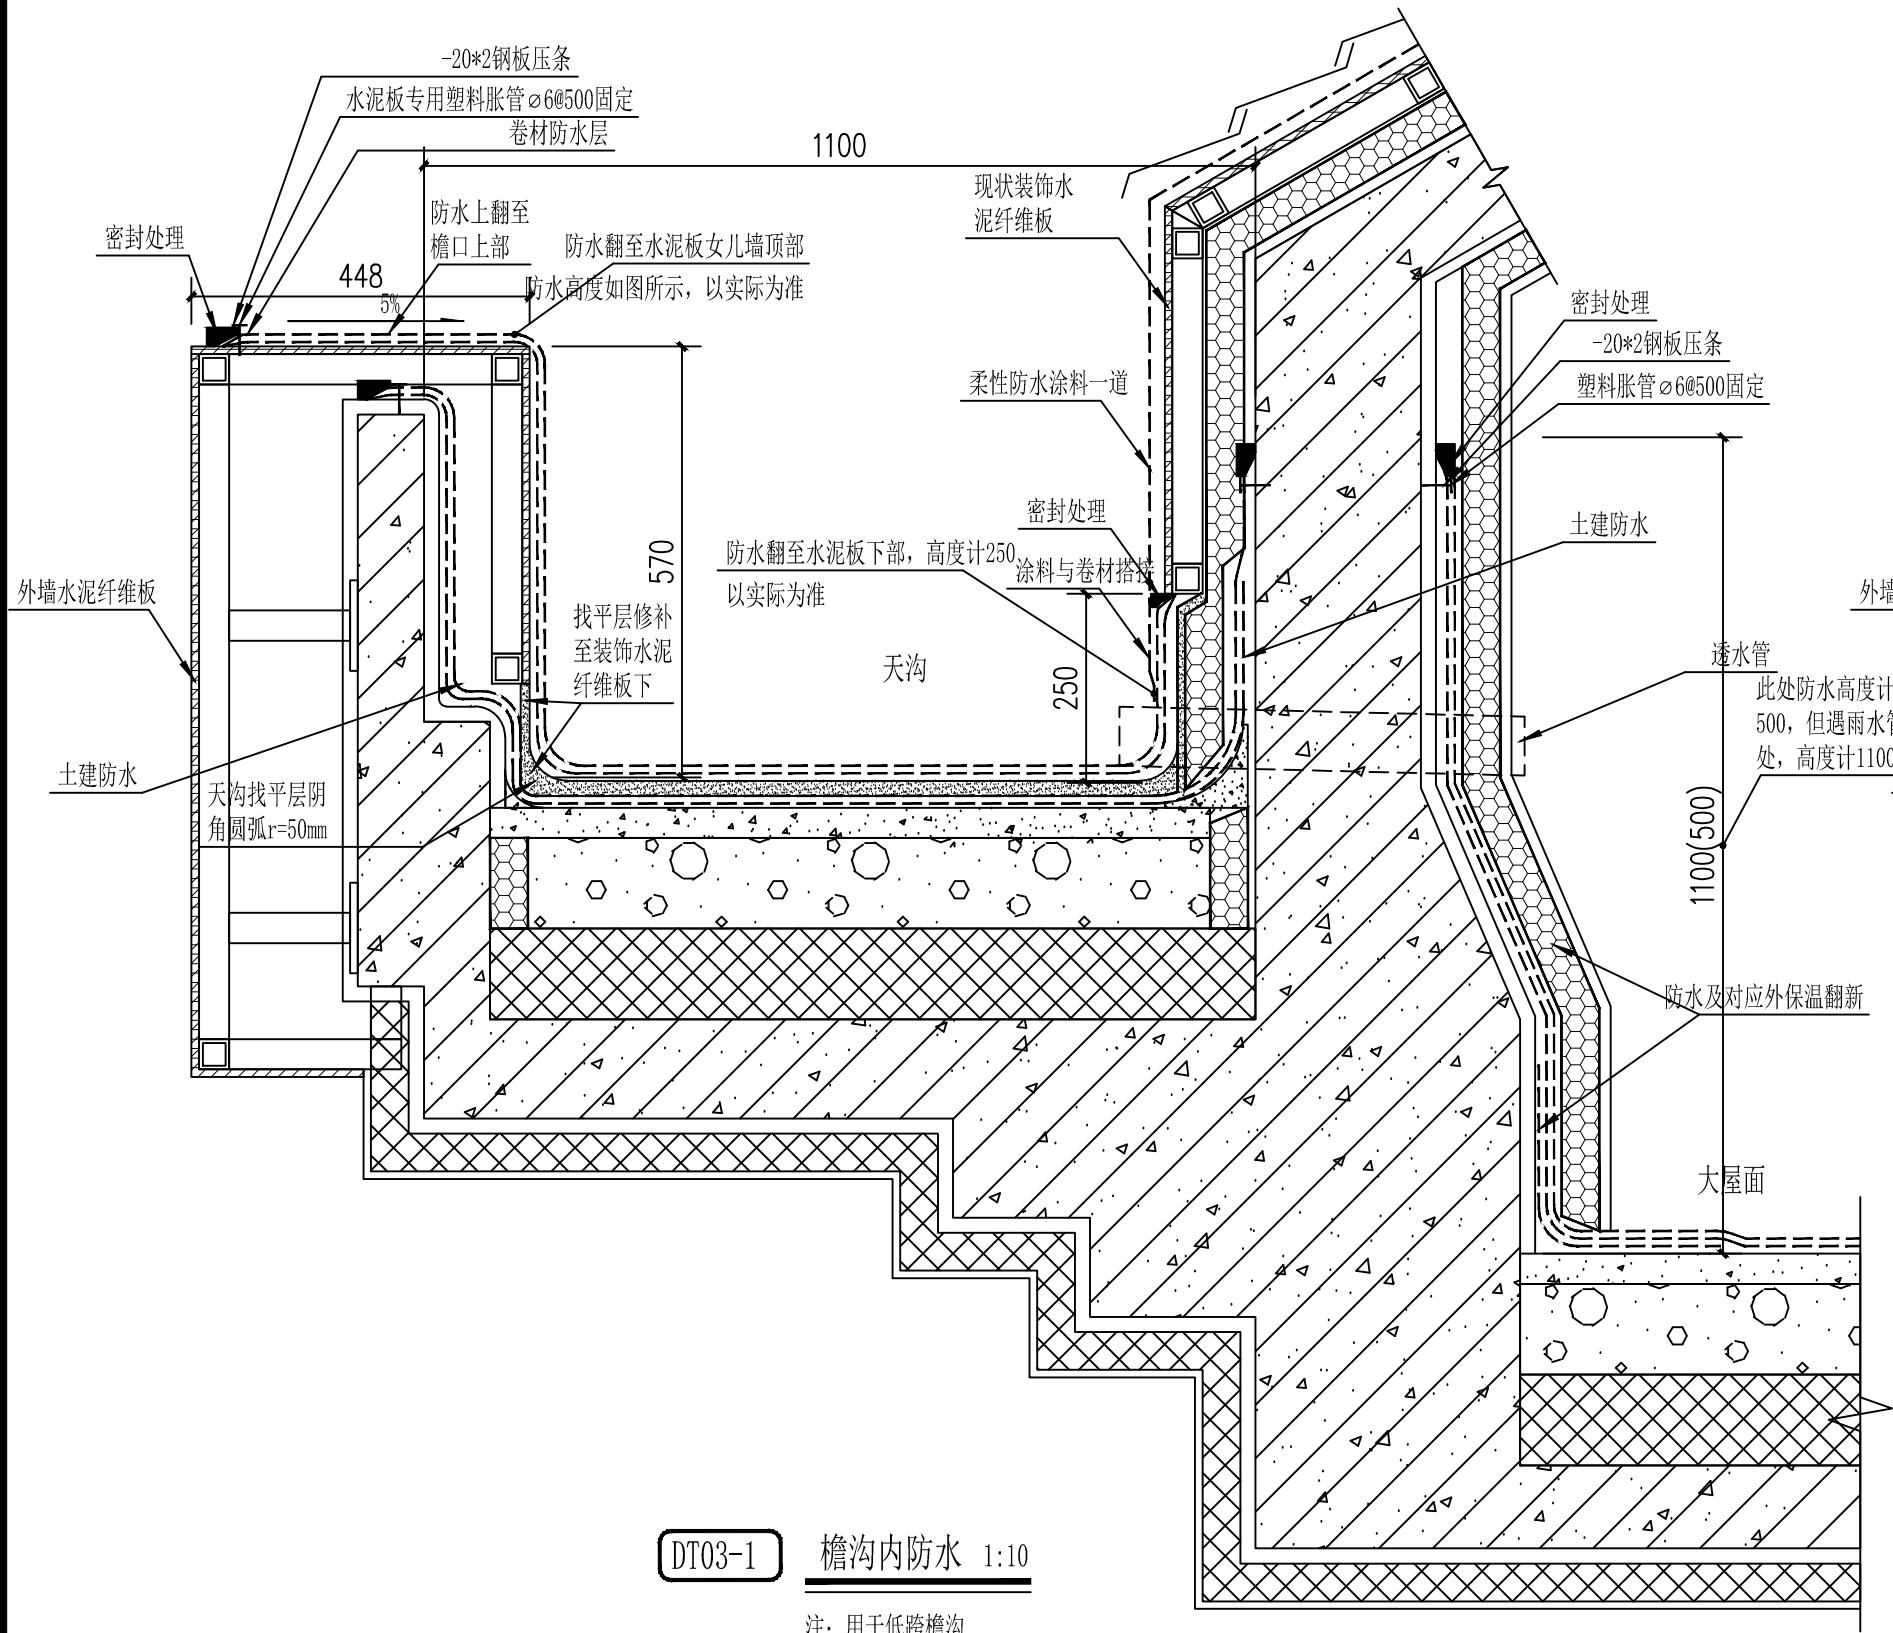


DT03-1 檐沟内防水 1:10

注：用于低跨檐沟

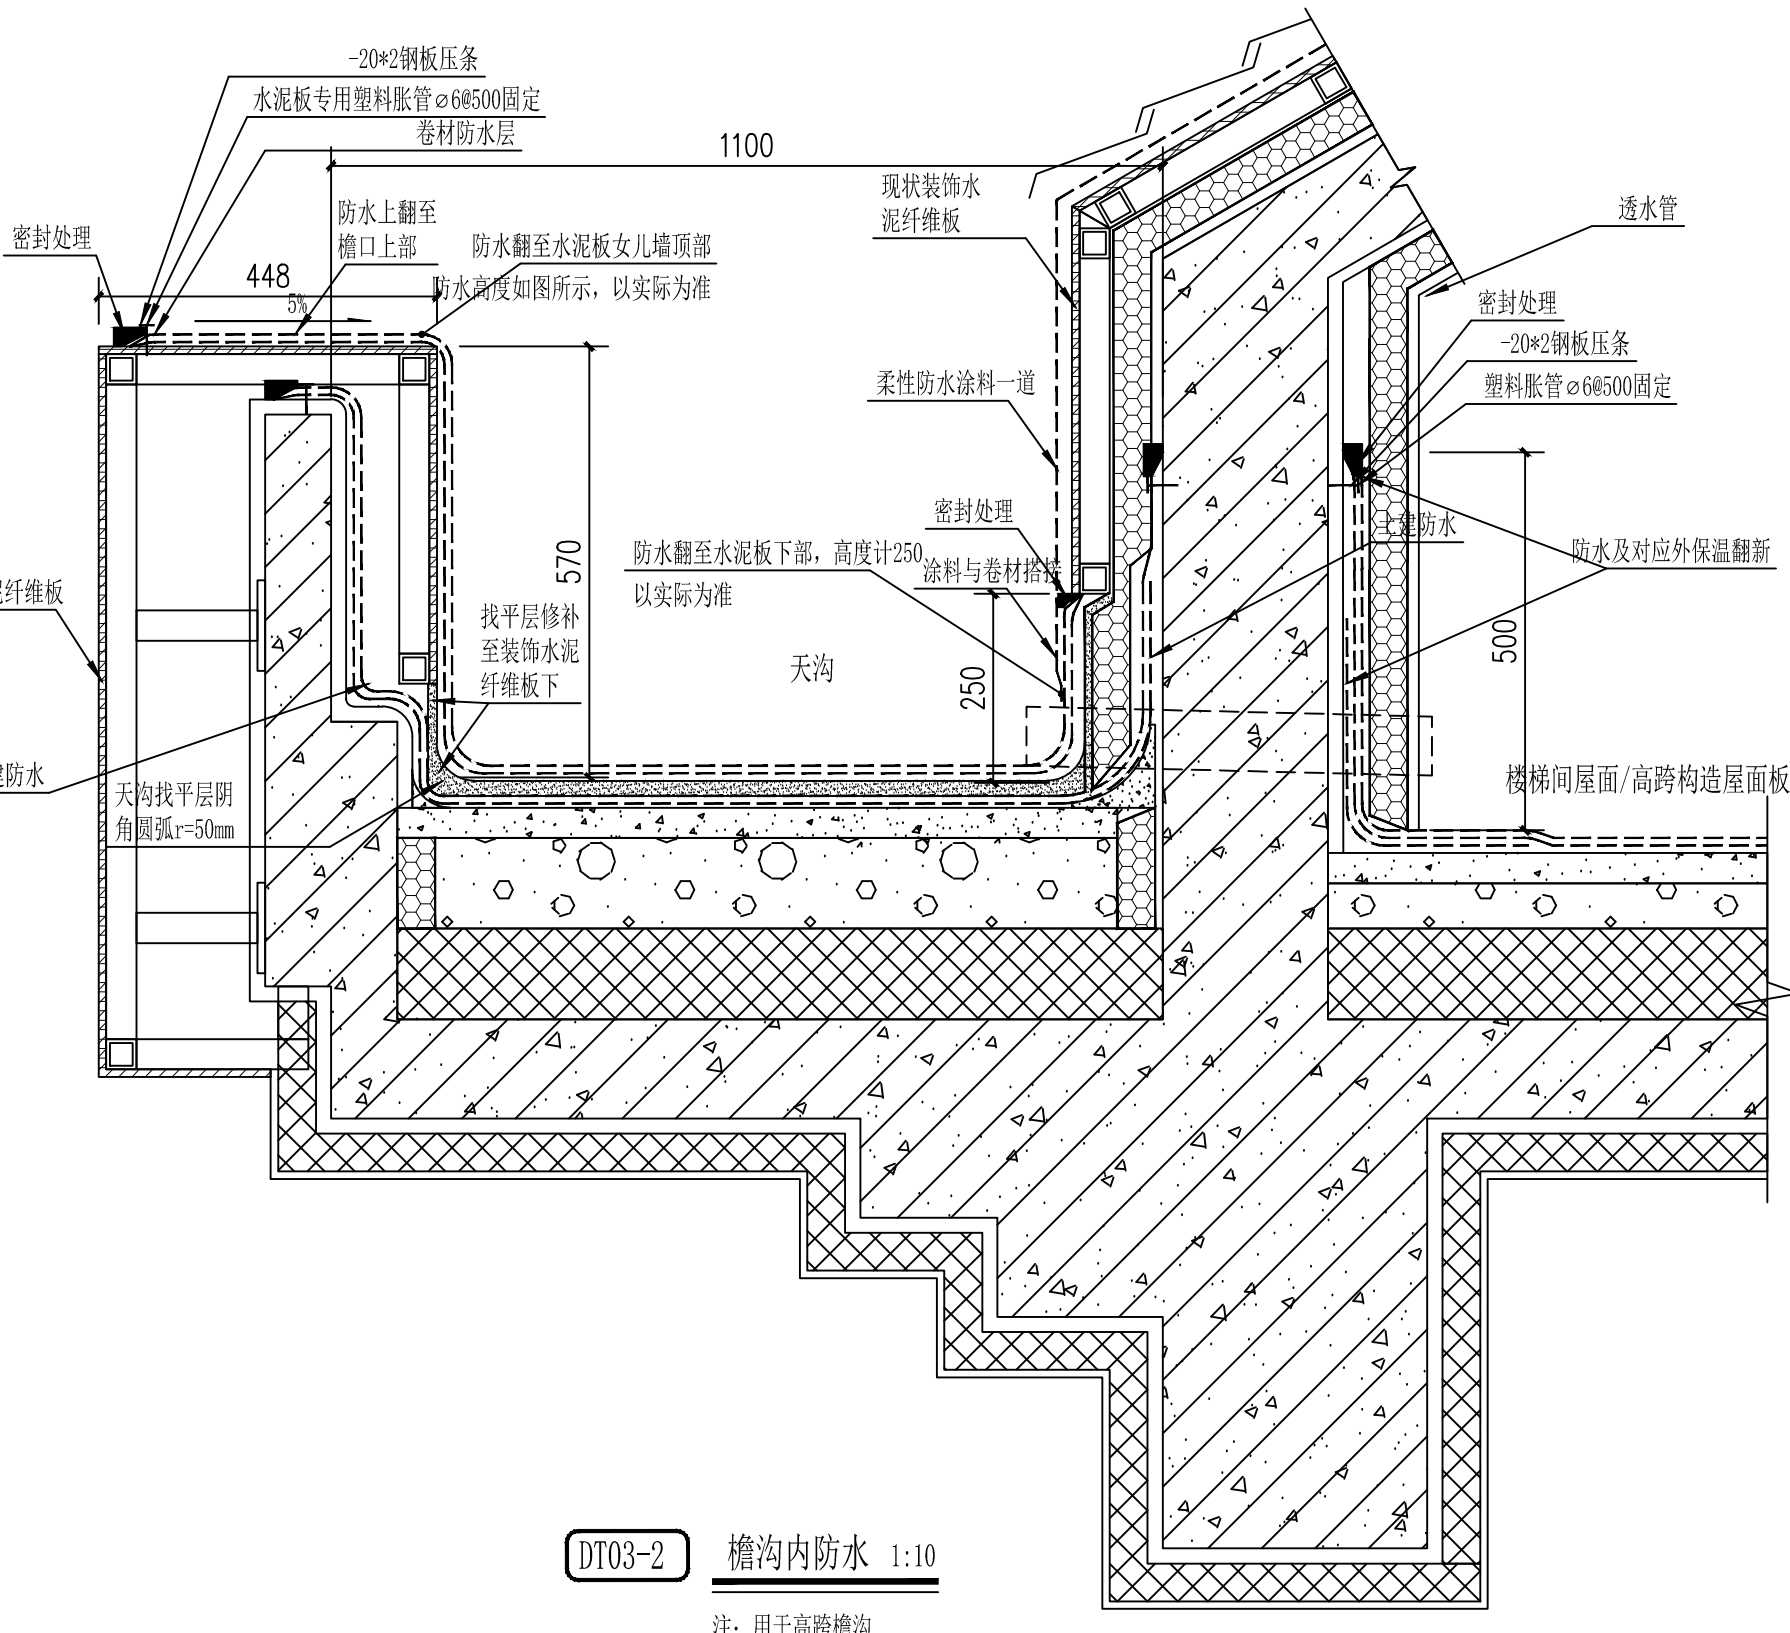

DT03-2 檐沟内防水 1:10


注：用于高跨檐沟

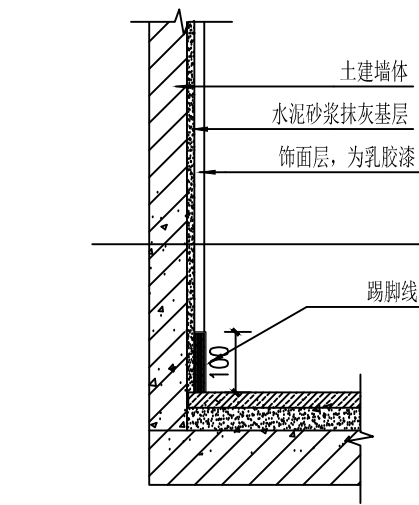


DT03-2 墙面涂料大样 1:10

面层：

- 1、涂刷内墙乳胶漆
- 2、涂刷环保内墙底漆
- 3、满刮2厚耐水腻子找平
- 4、原漆铲除
- 5、2厚 DCA 砂浆罩面
- 6、8厚 DCA 砂浆打底
- 7、DCA 砂浆勾实接缝、修补墙面，满粘耐碱玻纤网布
- 8、蒸汽加气混凝土砌块墙基层

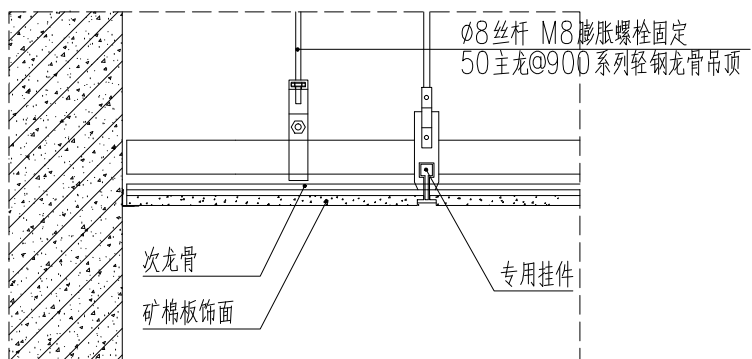

矿棉板吊顶大样 1:10

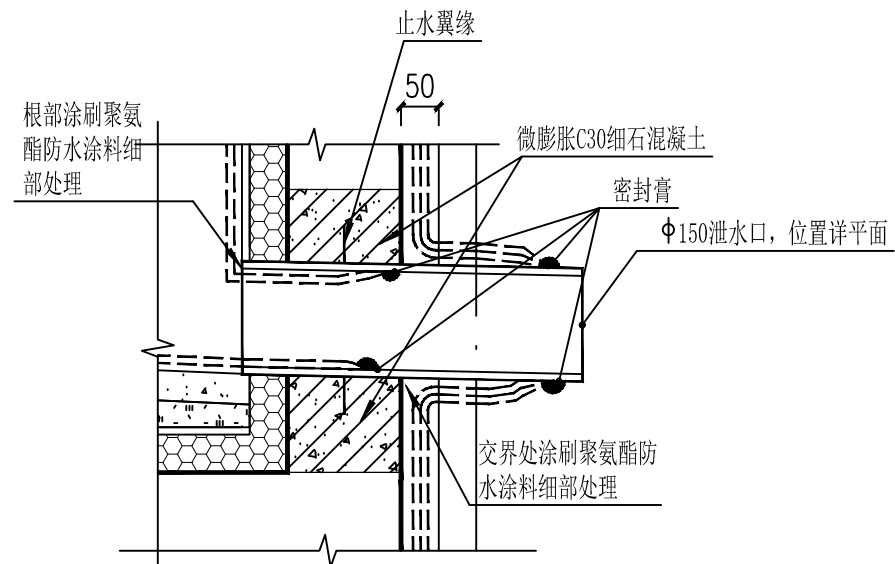

节点图 (四)

本图参照新22J02图集《屋面》A40页○绘制；
施工时根据现场和图集仔细核对。
本工程中泄水管原单位已经预留，但存在管径小，预留不准确、偏高，导致部分檐沟梁格内积水。因此对部分泄水孔进行更换，暂定40%。

URUMQI ARCHITECTURAL DESIGN INSTITUTE CO. LTD. 乌鲁木齐建筑设计研究院 有限责任公司		
证书编号：A165000144 资质等级：建筑行业（建筑工程）甲级		
地 址 ADDRESS	中国新疆乌鲁木齐市 新兴街5号 No.5 Xinxing Street, Urumqi, Xinjiang, P.R.China	
邮政编码 POST CODE	830092	
互联网址 WEB SITE	http://www.wlmqjzsjy.com/	
咨询、投诉 电话 TEL	0086-0991-4631245	
传 真 FAX	0086-0991-4631245	
本图说明	NOTES ON DRAWING	
版本编号 EDITION NO.		
电脑编号 COMPUTER NO.		
制 图 DRAWN BY		
设 计 DESIGNED BY		
专业负责 CHIEF	电 话	
校 对 CHECKED BY		
审 核 VERIFIED BY		
审 定 APPROVED BY		
设 计 项目负责人 DESIGN CHIEF MANAGER	电 话	
日 期 DATE	2026. 2	
建设单位 CLIENT	新疆艺术学院 附属中等艺术学校	
项目名称 PROJECT	校园建筑屋面防水 维修改造项目 -单身教职工宿舍	
工程编号 PROJECT NO.	ZS-2025-38	
设计阶段 DESIGN PHASE	施工图	
图 名 DRAWING TITLE	节点图（四）	
图纸编号 DRAWING NO.	建施-DT-04	共9页

