专业	签名	日期
总图		2025.08
建筑		2025.08
结构		2025.08
给排水		2025.08
暖 通		2025.08
电 气		2025.08

47团抗旱应急水源工程管理房建设项目-通讯外网总平面图

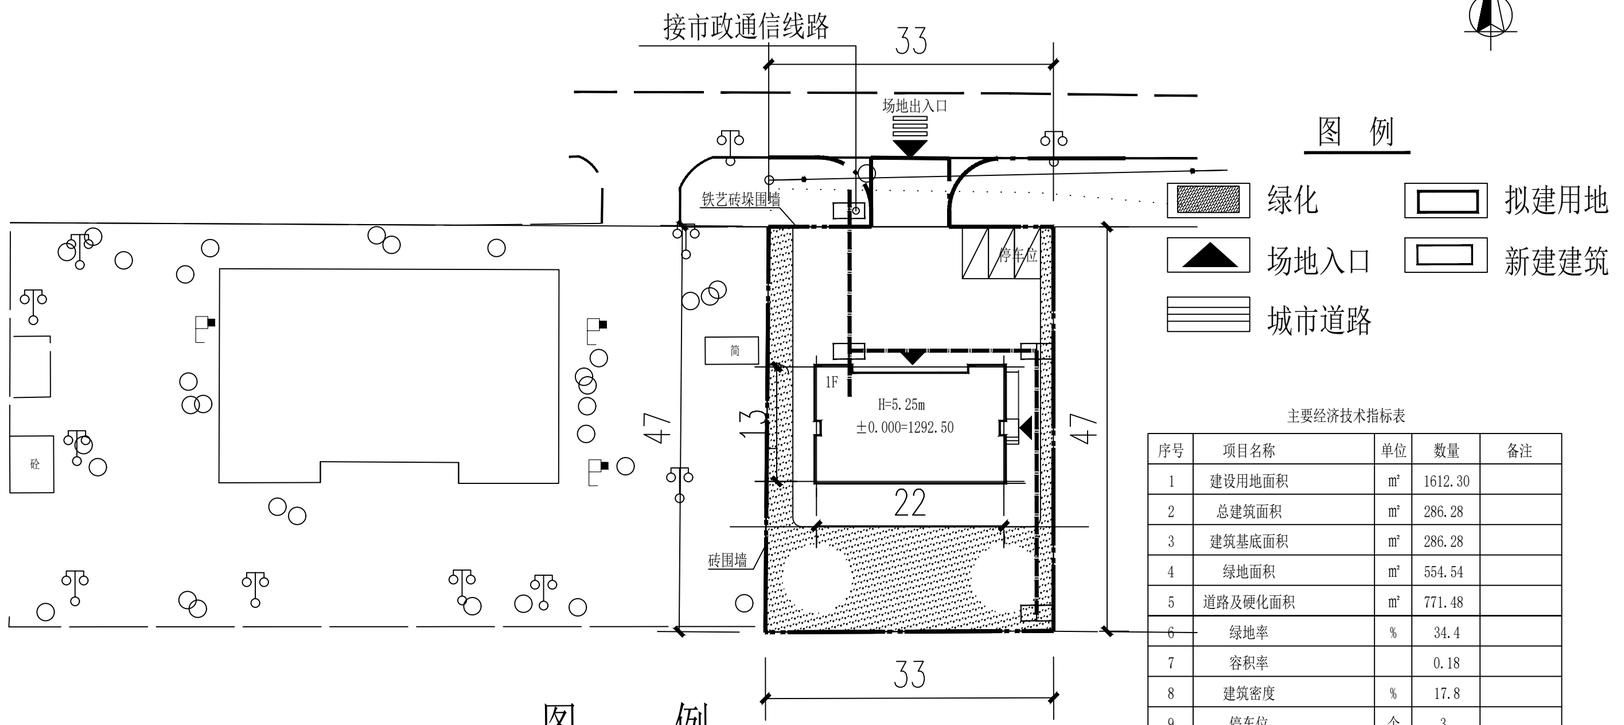

主要经济技术指标表

序号	项目名称	单位	数量	备注
1	建设用地面积	㎡	1612.30	
2	总建筑面积	㎡	286.28	
3	建筑基底面积	㎡	286.28	
4	绿地面积	㎡	554.54	
5	道路及硬化面积	㎡	771.48	
6	绿地率	%	34.4	
7	容积率		0.18	
8	建筑密度	%	17.8	
9	停车位	个	3	
10	铁艺大门	个	1	
10	车行门禁	套	1	
11	铁艺砖垛围墙	m	68.0	
12	砖围墙	m	57.0	
13	路缘石	m	97.0	

图 例

图型符号	名 称	数量	备 注
	弱电管沟	70米	详《新22D3》第二册A49页
	弱电手孔井	4座	
	市政七孔梅花管	140米	

弱电手孔井:做法及新22D3电力线路敷设安装第二册A58页/A59页。

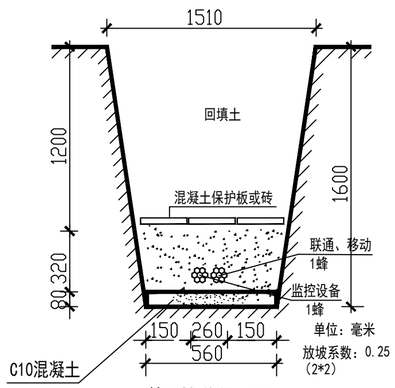

蜂3管道断面图

道路通信管道铺设示意图

注:1.七孔蜂窝管，管径32mm，详见《新22D3》A47页。
2.直埋穿管做法，详见《新22D3》A49页。过公路及硬化路面采用SC100钢管敷设。

新疆兵团勘测设计院集团股份有限公司
XPCC Surveying & Designing Institute Group Co., Ltd.

证书编号 CERTIFICATE NO. A165000186
证书级别 甲级 CERTIFICATED GRADE A

地址 ADDRESS	乌鲁木齐市建设路36号 No.36 Jianshe Street Urumqi
邮政编码 POST CODE	830002
电子邮箱 E-mail	BTKS2025@163.com
电话 TEL	0991-2358858

本 图 说 明
NOTES ON DRAWING

1:图纸属设计版权，未经许可严禁翻印。
2:图中尺寸以标注为准，严禁度量。
3:凡签字区实名和签名同在时方为有效。

注册师章
RE.ENGINEER SEAL

新疆兵团勘测设计院集团股份有限公司(1)
证书编号：A165000186
甲级：农林行业（农业工程：林业工程）
水利行业；公路行业（公路）
建筑行业（建筑工程）
有效期至2028年12月 工程设计文件专用章
新疆维吾尔自治区住房和城乡建设厅监制

设计资质章
DESIGN QUALIFICATION SEAL

建设单位 CLIENT	第十四师 水利工程管理服务中心	
项目名称 PROJECT	47团抗旱应急水源工程管理房新建项目	
子项名称 SUBITEM	总图	
工程编号 PROJECT NO.	JZ25050090104	
设计阶段 DESIGN PHASE	施工图	
制 图 DRAWN BY	王新峰	
设 计 DESIGNED BY	王新峰	
专业负责 CHIEF	王新峰	
校 核 CHECKED BY	龚卿文	
审 核 VERIFIED BY		
审 定 APPROVED BY	李景庆	
图纸名称 DRAWING TITLE	弱电外网配电平面图	
图纸编号 DRAWING NO.	电总施-07	
版 本	第一版	
出版日期 DATE	2026.03	