普洱市民族中学总平面图1:500

说明：1.沥青透水混凝土面积：9281.08㎡

2.透水混凝土面积：1652.51㎡

3.原透水混凝土，拆除后铺设沥青透水混凝土面积：849.09㎡

沥青透水混凝土

透水混凝土

原透水混凝土，
拆除后铺设沥青透水混凝土

1、50厚细粒式沥青透水混凝土面层碾压密实
2、原有地面面层打磨清扫洁净

沥青透水混凝土整体地面

说明：原有地面面层清理杂物，打磨清扫洁净；铺设沥青透水混凝土地面，面积约9281.08㎡

1、50厚细粒式透水混凝土面层碾压密实
2、原有地面面层打磨清扫洁净

透水混凝土整体地面

说明：原有地面面层清理杂物，打磨清扫洁净；铺设透水混凝土地面，面积约1652.513㎡

1、50厚沥青混凝土面层碾压密实
2、60厚级配碎石
3、150厚碎（砾）石碾压密实
4、素土夯（碾）压密实，压实度≥93%

0.26M

沥青混凝土整体路面

说明：原透水混凝土面层，拆除后铺设沥青透水混凝土面积：849.09㎡

图 例

已建建筑

规划道路

绿化树木

规划红线

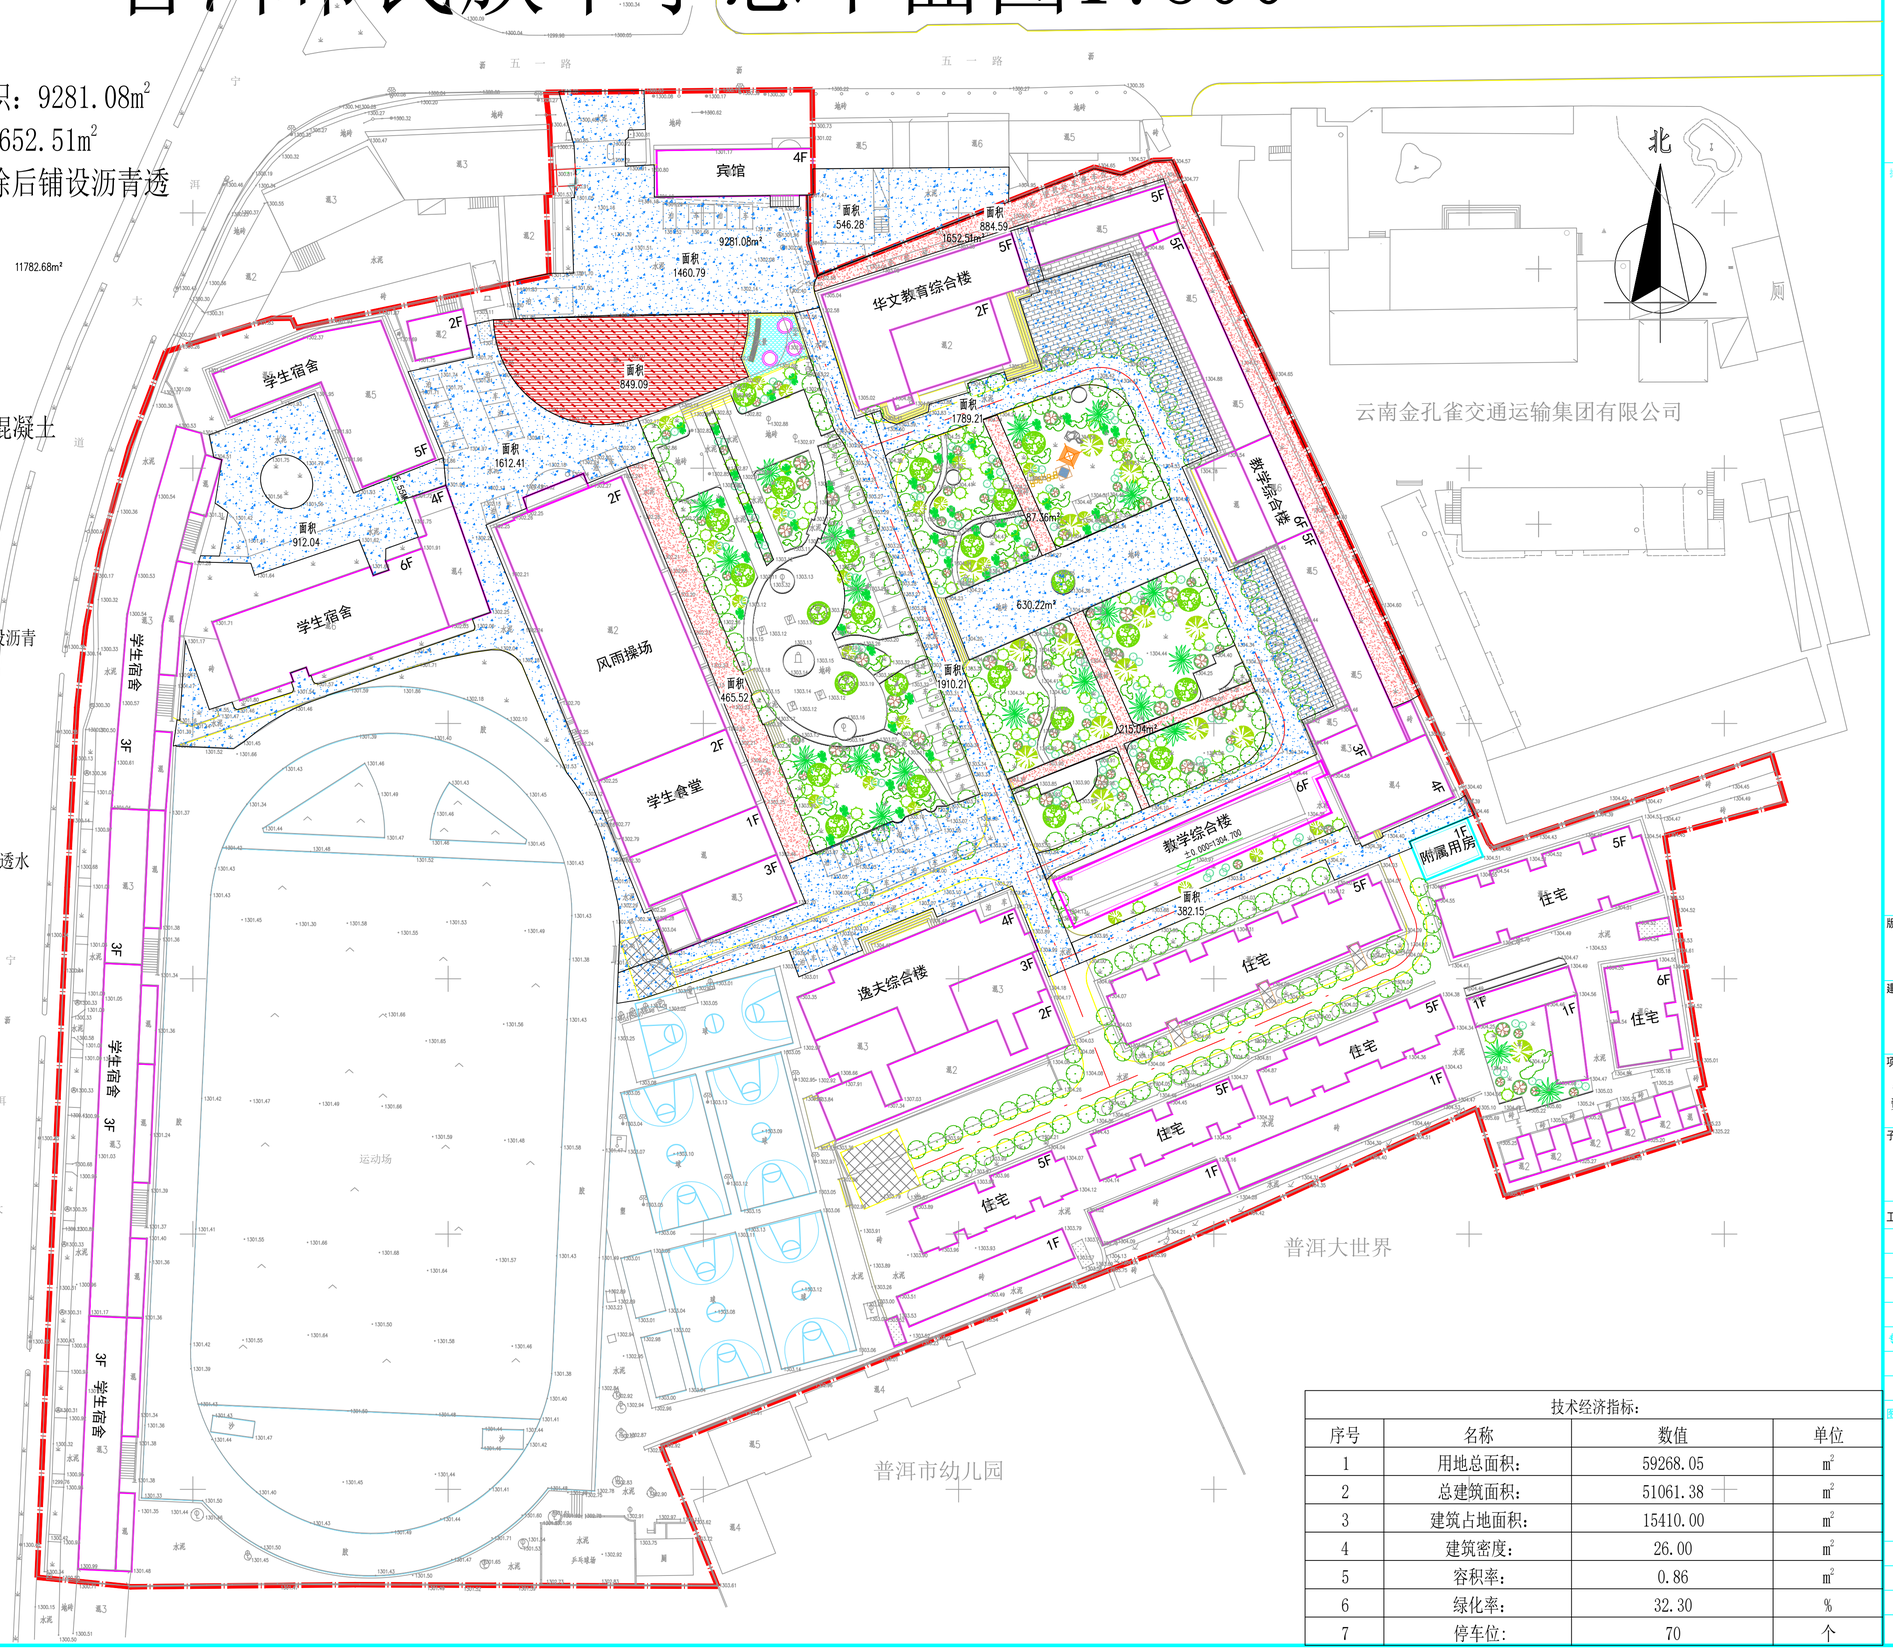

技术经济指标：			
序号	名称	数值	单位
1	用地总面积：	59268.05	㎡
2	总建筑面积：	51061.38	㎡
3	建筑占地面积：	15410.00	㎡
4	建筑密度：	26.00	㎡
5	容积率：	0.86	㎡
6	绿化率：	32.30	%
7	停车位：	70	个

云南博超建筑设计有限公司
YUNNAN BOCHAO ARCHITECTURAL DESIGN CO.,LTD

出图章

执业章

版次说明：

01版仅供审图用，不得用于施工。

02版为经审图修改后的施工图，可用于施工。

建设单位：

普洱市民族中学

项目名称：

普洱市民族中学2025年基础教育综合奖补资金学校大型修缮项目（校园环境、消防）

子项目名称：

工程编号

职责	姓名	签字	日期
审定			
审核			
校核			
专业负责人			
设计			
绘图			

图纸名称：

总平面图

专业	总图	阶段	施工图
图号	01/01	版次	--
比例	详图	日期	2026.04

本图未盖公司出图章及执业章无效。