





三层组合平面图 1:200
本层吊顶室内净面积522.12m²,吊顶材料为硅钙板

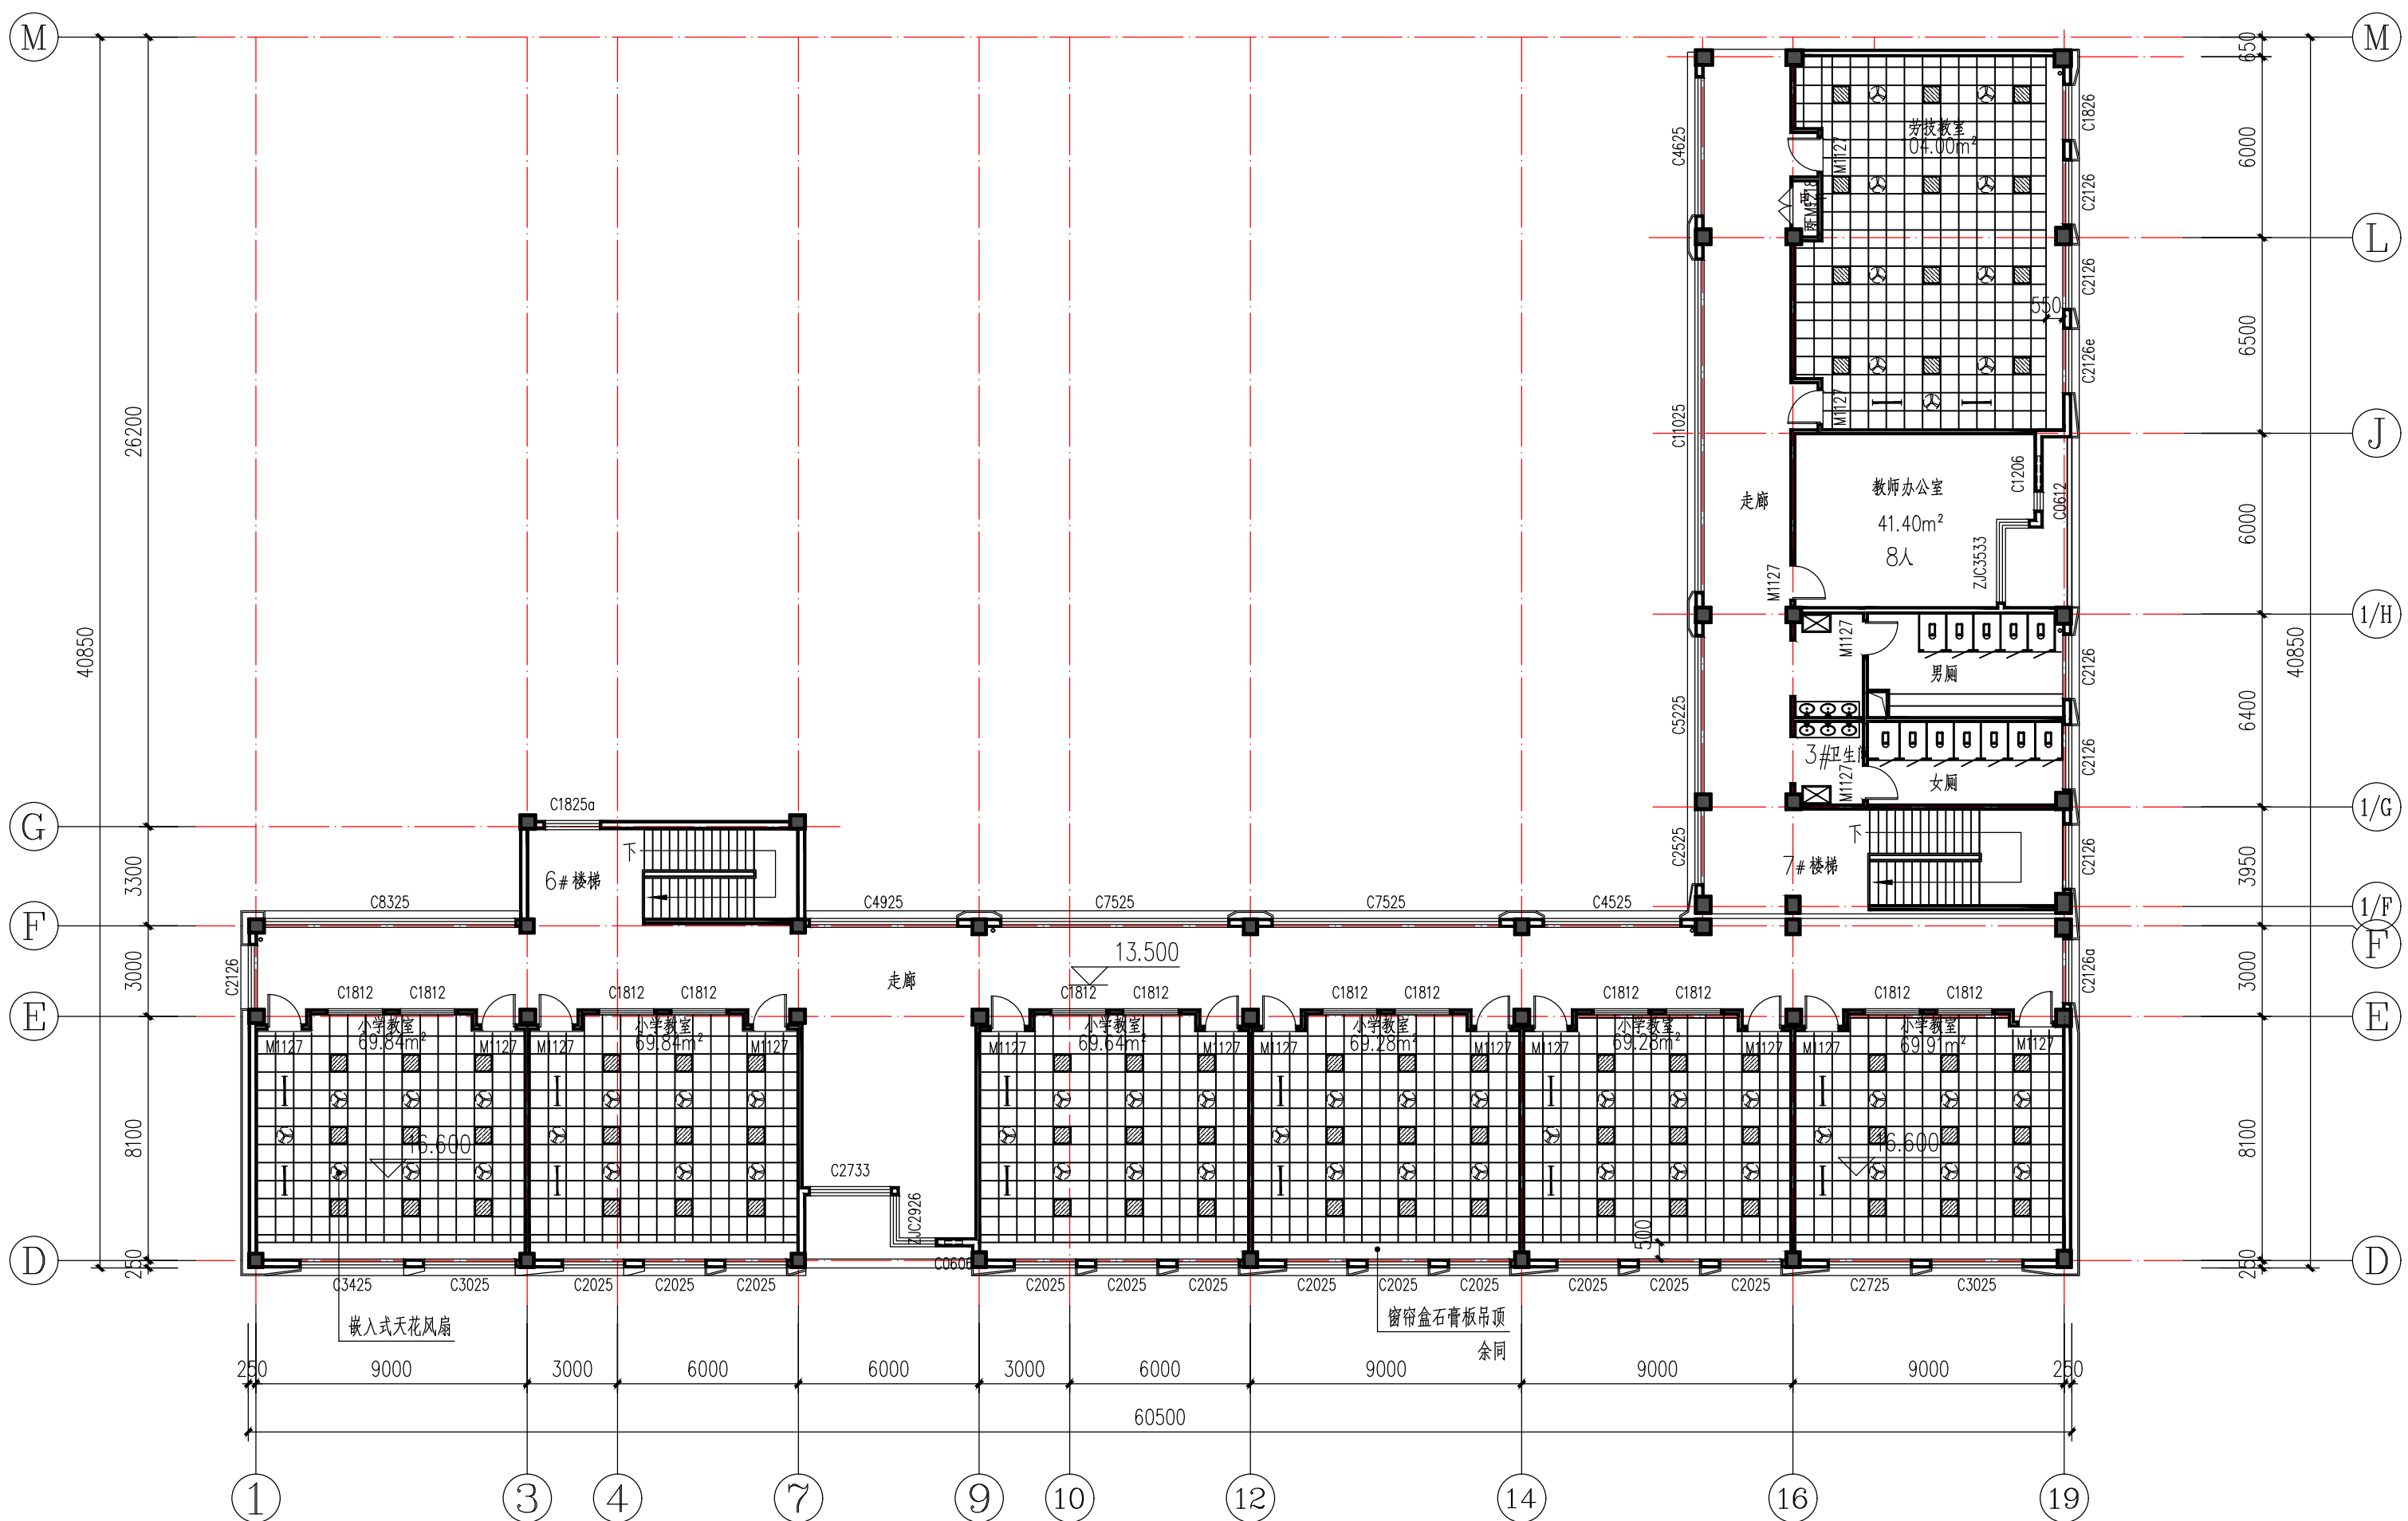

四层组合平面图 1:200
本层吊顶室内净面积521.79m²,吊顶材料为硅钙板

				阳泉市第二十中学校						
标记	数量	批准者		日期	一期改扩建教学楼信息化建设 及设施设备采购项目	2025-13-建05				
设计	校核	项目负责人				图别	图幅	比例	共5页	质量
		审定							第5页	kg
		总工程师								
		审核								
专业负责人	2025年12月编制			三层、四层组合平面图		山西国辰建设工程勘察设计院有限公司精减分公司				