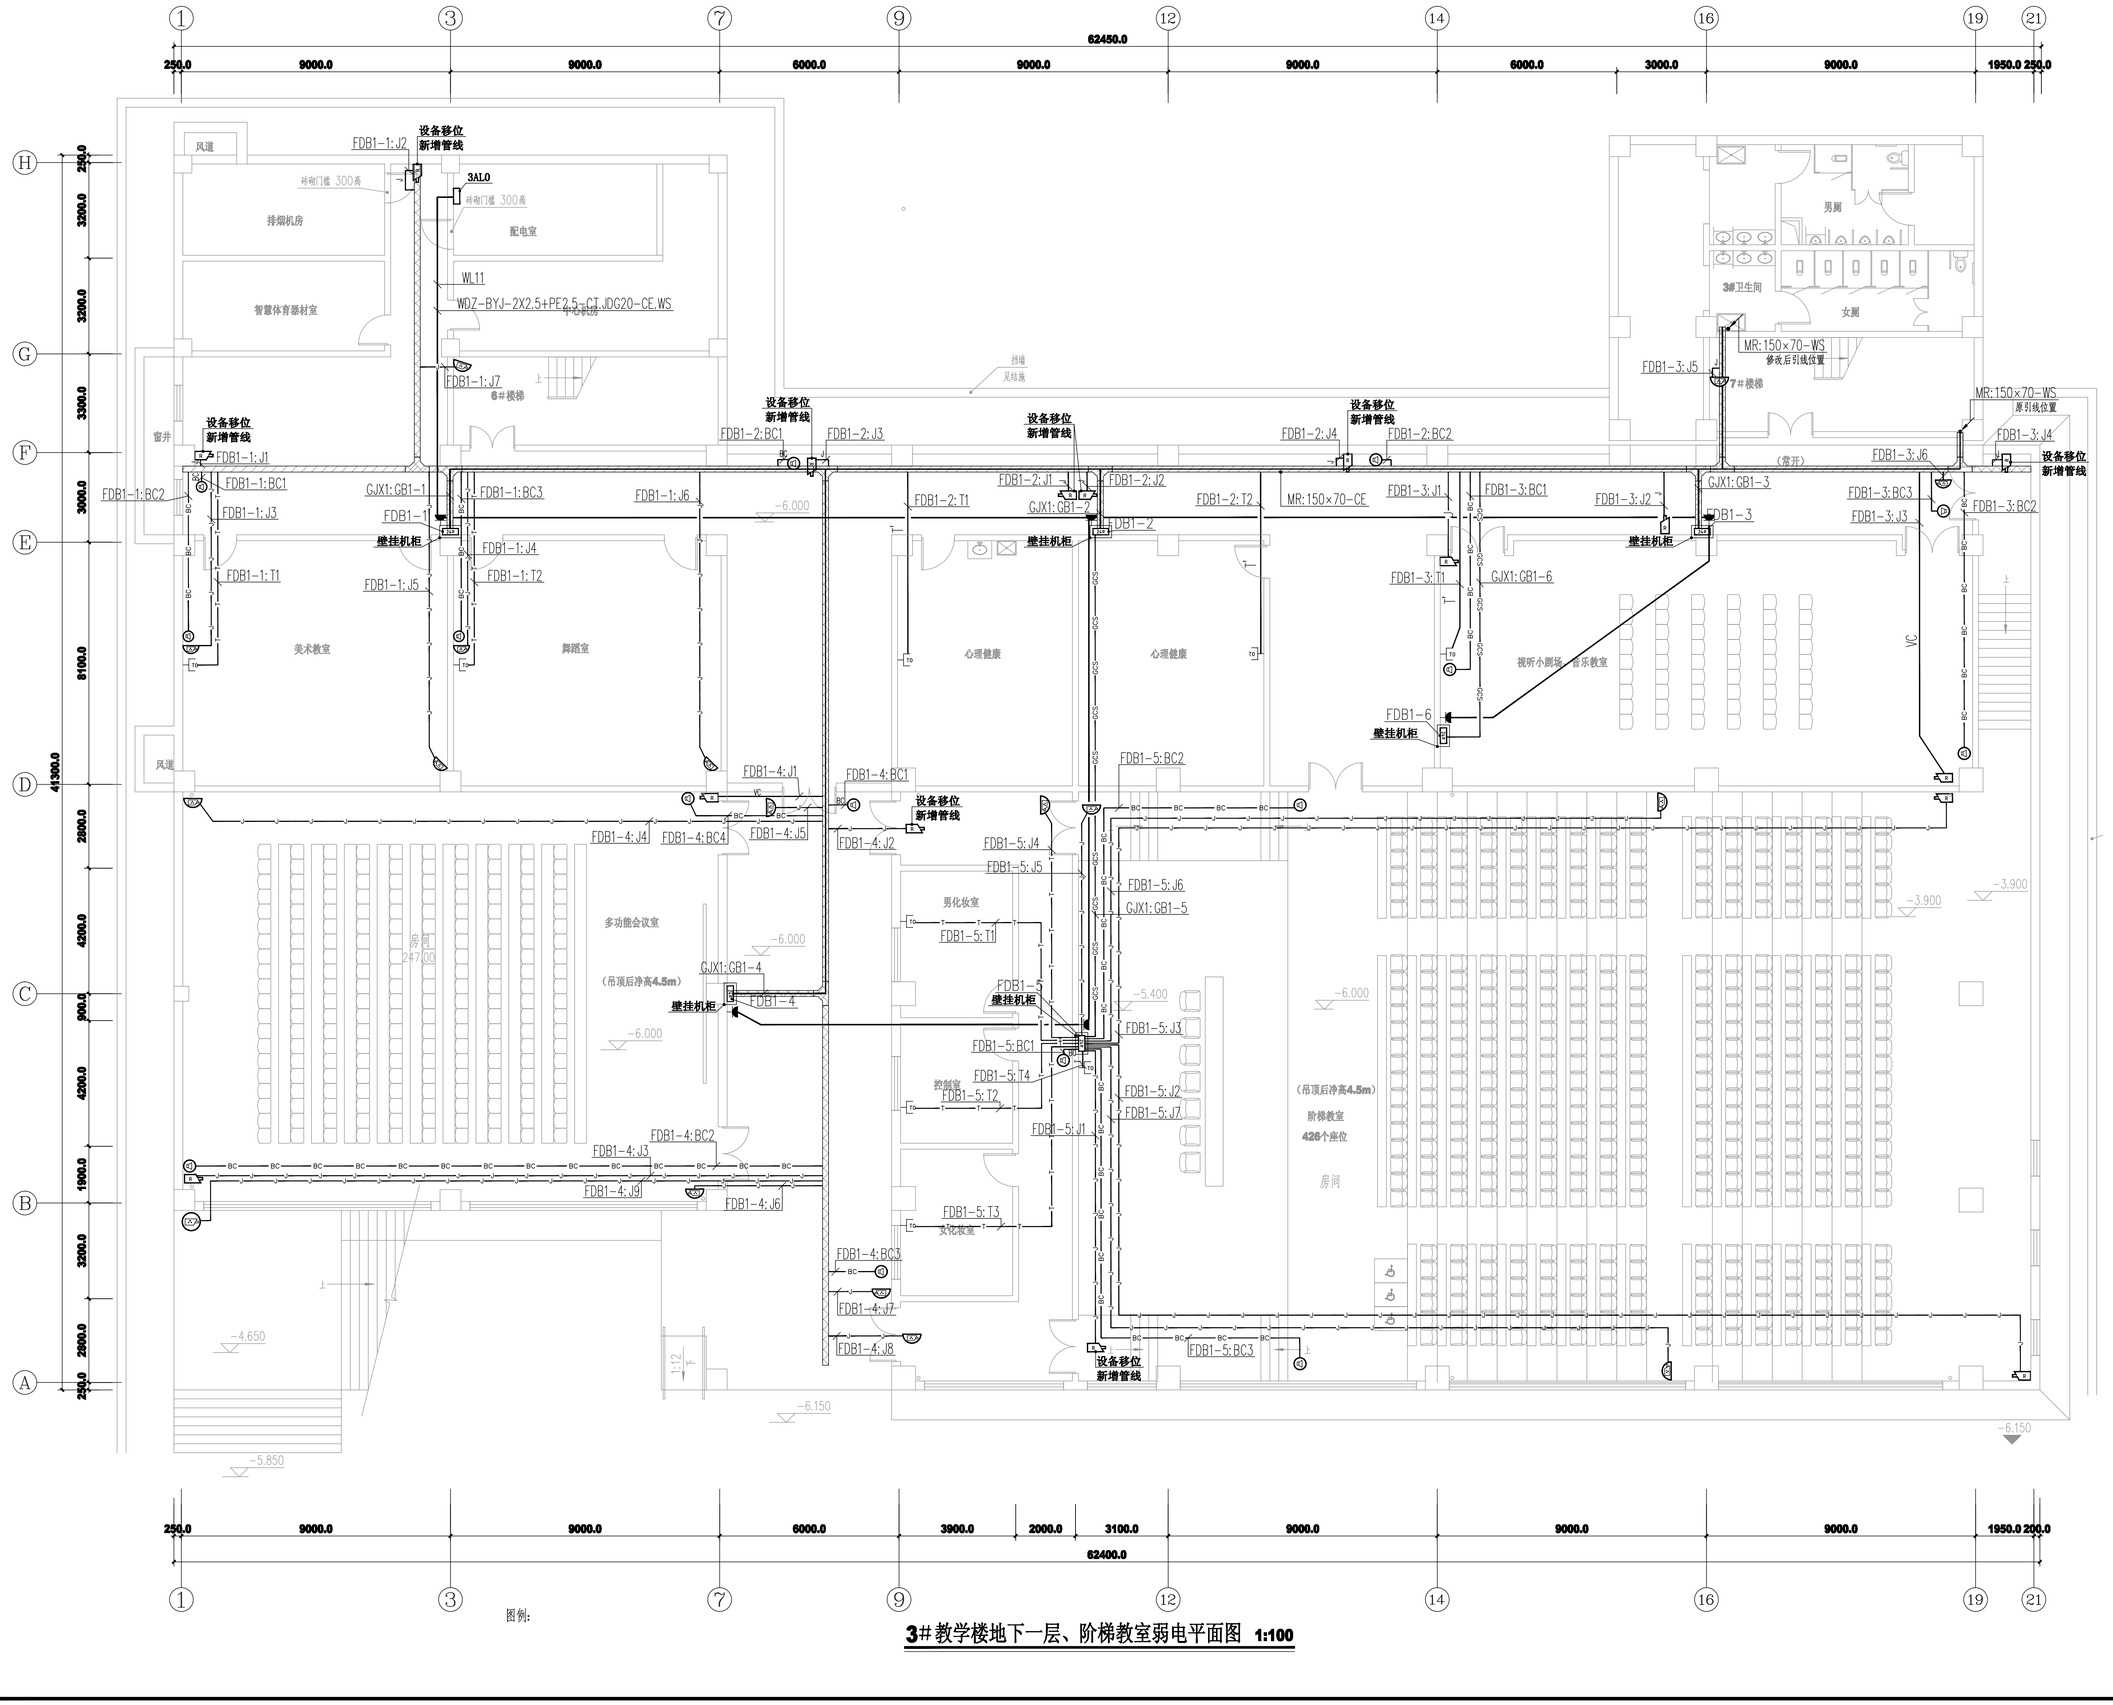

图例:

3#教学楼地下一层、阶梯教室弱电平面图 1:100

阳泉市第二十中学校

2025-13-电02

一期改扩建教学楼附品化建设及设施设备配备项目

3#教学楼地下一层、阶梯教室弱电平面图

山西国辰建设工程勘察设计有限公司相城分公司

图别	图幅	比例	共9页	质量
			第2页	kg

标记	姓名	日期
设计		
校核		
审核		
专业负责人		
总工程师		
总经理		
项目负责人		
甲方		
建设单位		