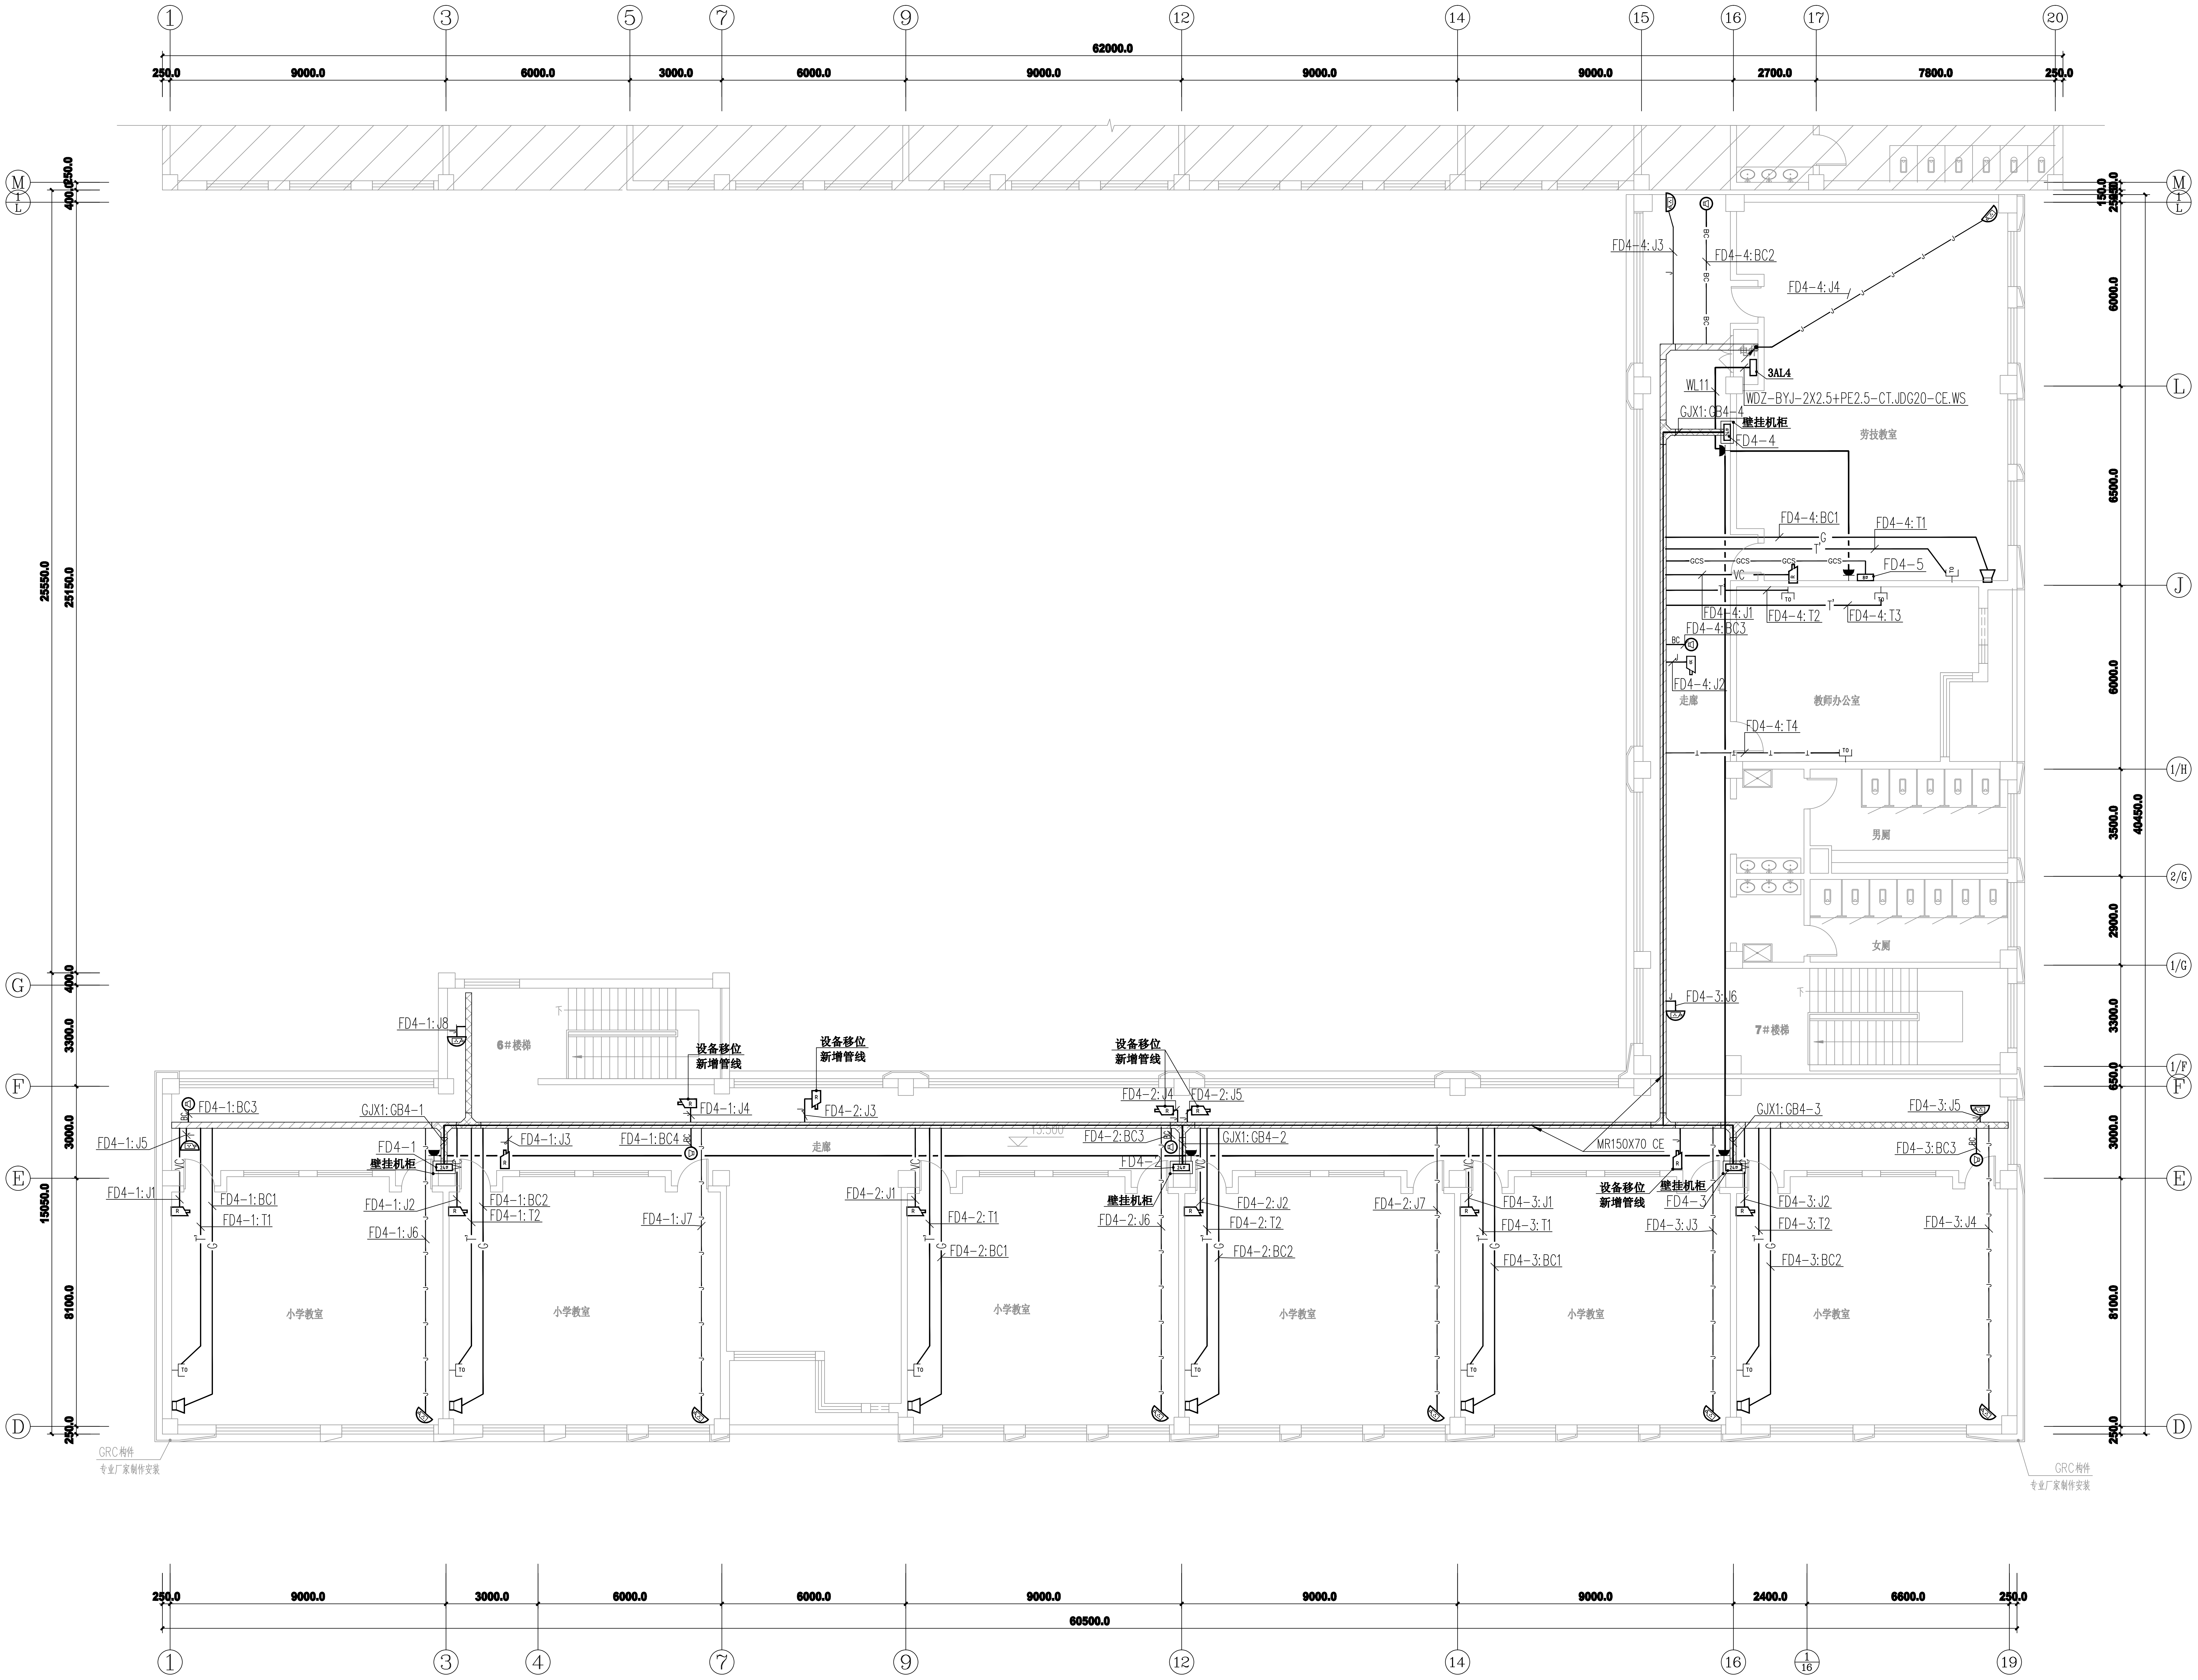
① ③ ⑤ ⑦ ⑨ ⑫ ⑭ ⑮ ⑯ ⑰ ⑳
62000.0
250.0 9000.0 6000.0 3000.0 6000.0 9000.0 9000.0 9000.0 2700.0 7800.0 250.0
Ⓜ Ⓛ Ⓙ 1/H 2/G 1/G Ⓖ 1/F Ⓕ Ⓔ Ⓓ
250.0 400.0 25550.0 25150.0 400.0 3300.0 3000.0 15050.0 8100.0 250.0
150.0 250.0 6000.0 6500.0 6000.0 3500.0 40450.0 2900.0 3300.0 650.0 3000.0 8100.0 250.0
FD4-4:J3
FD4-4:BC2
FD4-4:J4
3AL4
WL11
WDZ-BYJ-2X2.5+PE2.5-CT.JDG20-CE.WS
GJX1:GB4-4
壁挂机柜
FD4-4
劳技教室
FD4-4:BC1
FD4-4:T1
G
T'
GCS
VC
FD4-5
FD4-4:J1
FD4-4:T2
FD4-4:T3
FD4-4:BC3
BC
J
FD4-4:J2
走廊
教师办公室
FD4-4:T4
TO
男厕
女厕
FD4-3:J6
7#楼梯
FD4-1:J8
6#楼梯
设备移位
新增管线
FD4-1:J4
FD4-2:J3
FD4-2:J4
FD4-2:J5
FD4-1:BC3
GJX1:GB4-1
FD4-1:J5
FD4-1
壁挂机柜
FD4-1:J3
FD4-1:BC4
走廊
FD4-2:BC3
GJX1:GB4-2
FD4-2
壁挂机柜
MR150X70 CE
GJX1:GB4-3
FD4-3:J5
FD4-3:BC3
FD4-3
壁挂机柜
FD4-1:J1
FD4-1:BC1
FD4-1:T1
FD4-1:J2
FD4-1:BC2
FD4-1:T2
FD4-1:J6
FD4-1:J7
FD4-2:J1
FD4-2:T1
FD4-2:BC1
FD4-2:J6
FD4-2:J2
FD4-2:T2
FD4-2:BC2
FD4-2:J7
FD4-3:J1
FD4-3:T1
FD4-3:BC1
FD4-3:J3
FD4-3:J2
FD4-3:T2
FD4-3:BC2
FD4-3:J4
小学教室
R
GRC构件
专业厂家制作安装
250.0 9000.0 3000.0 6000.0 6000.0 9000.0 9000.0 9000.0 2400.0 6600.0 250.0
60500.0
① ③ ④ ⑦ ⑨ ⑫ ⑭ ⑯ 1/16 ⑲

3#教学楼四层弱电平面图 1:100

阳泉市第二十中学校

一期改扩建教学楼信息化建设
及设施设备配备项目

3#教学楼四层弱电平面图

图别	图幅	比例	共 9 页	质量
			第 6 页	kg

2025-16-电06

山西国辰建设工程勘察设计
有限公司精诚分公司

标记	数量	批准者	日期
设计		项目负责人	
校核		审定	
		总工程师	
审核		总经理	
专业负责人		年 月编制	