专业	姓名	日期
工艺		
建筑		
结构		

专业	姓名	日期
电气		
给排水		
暖通		

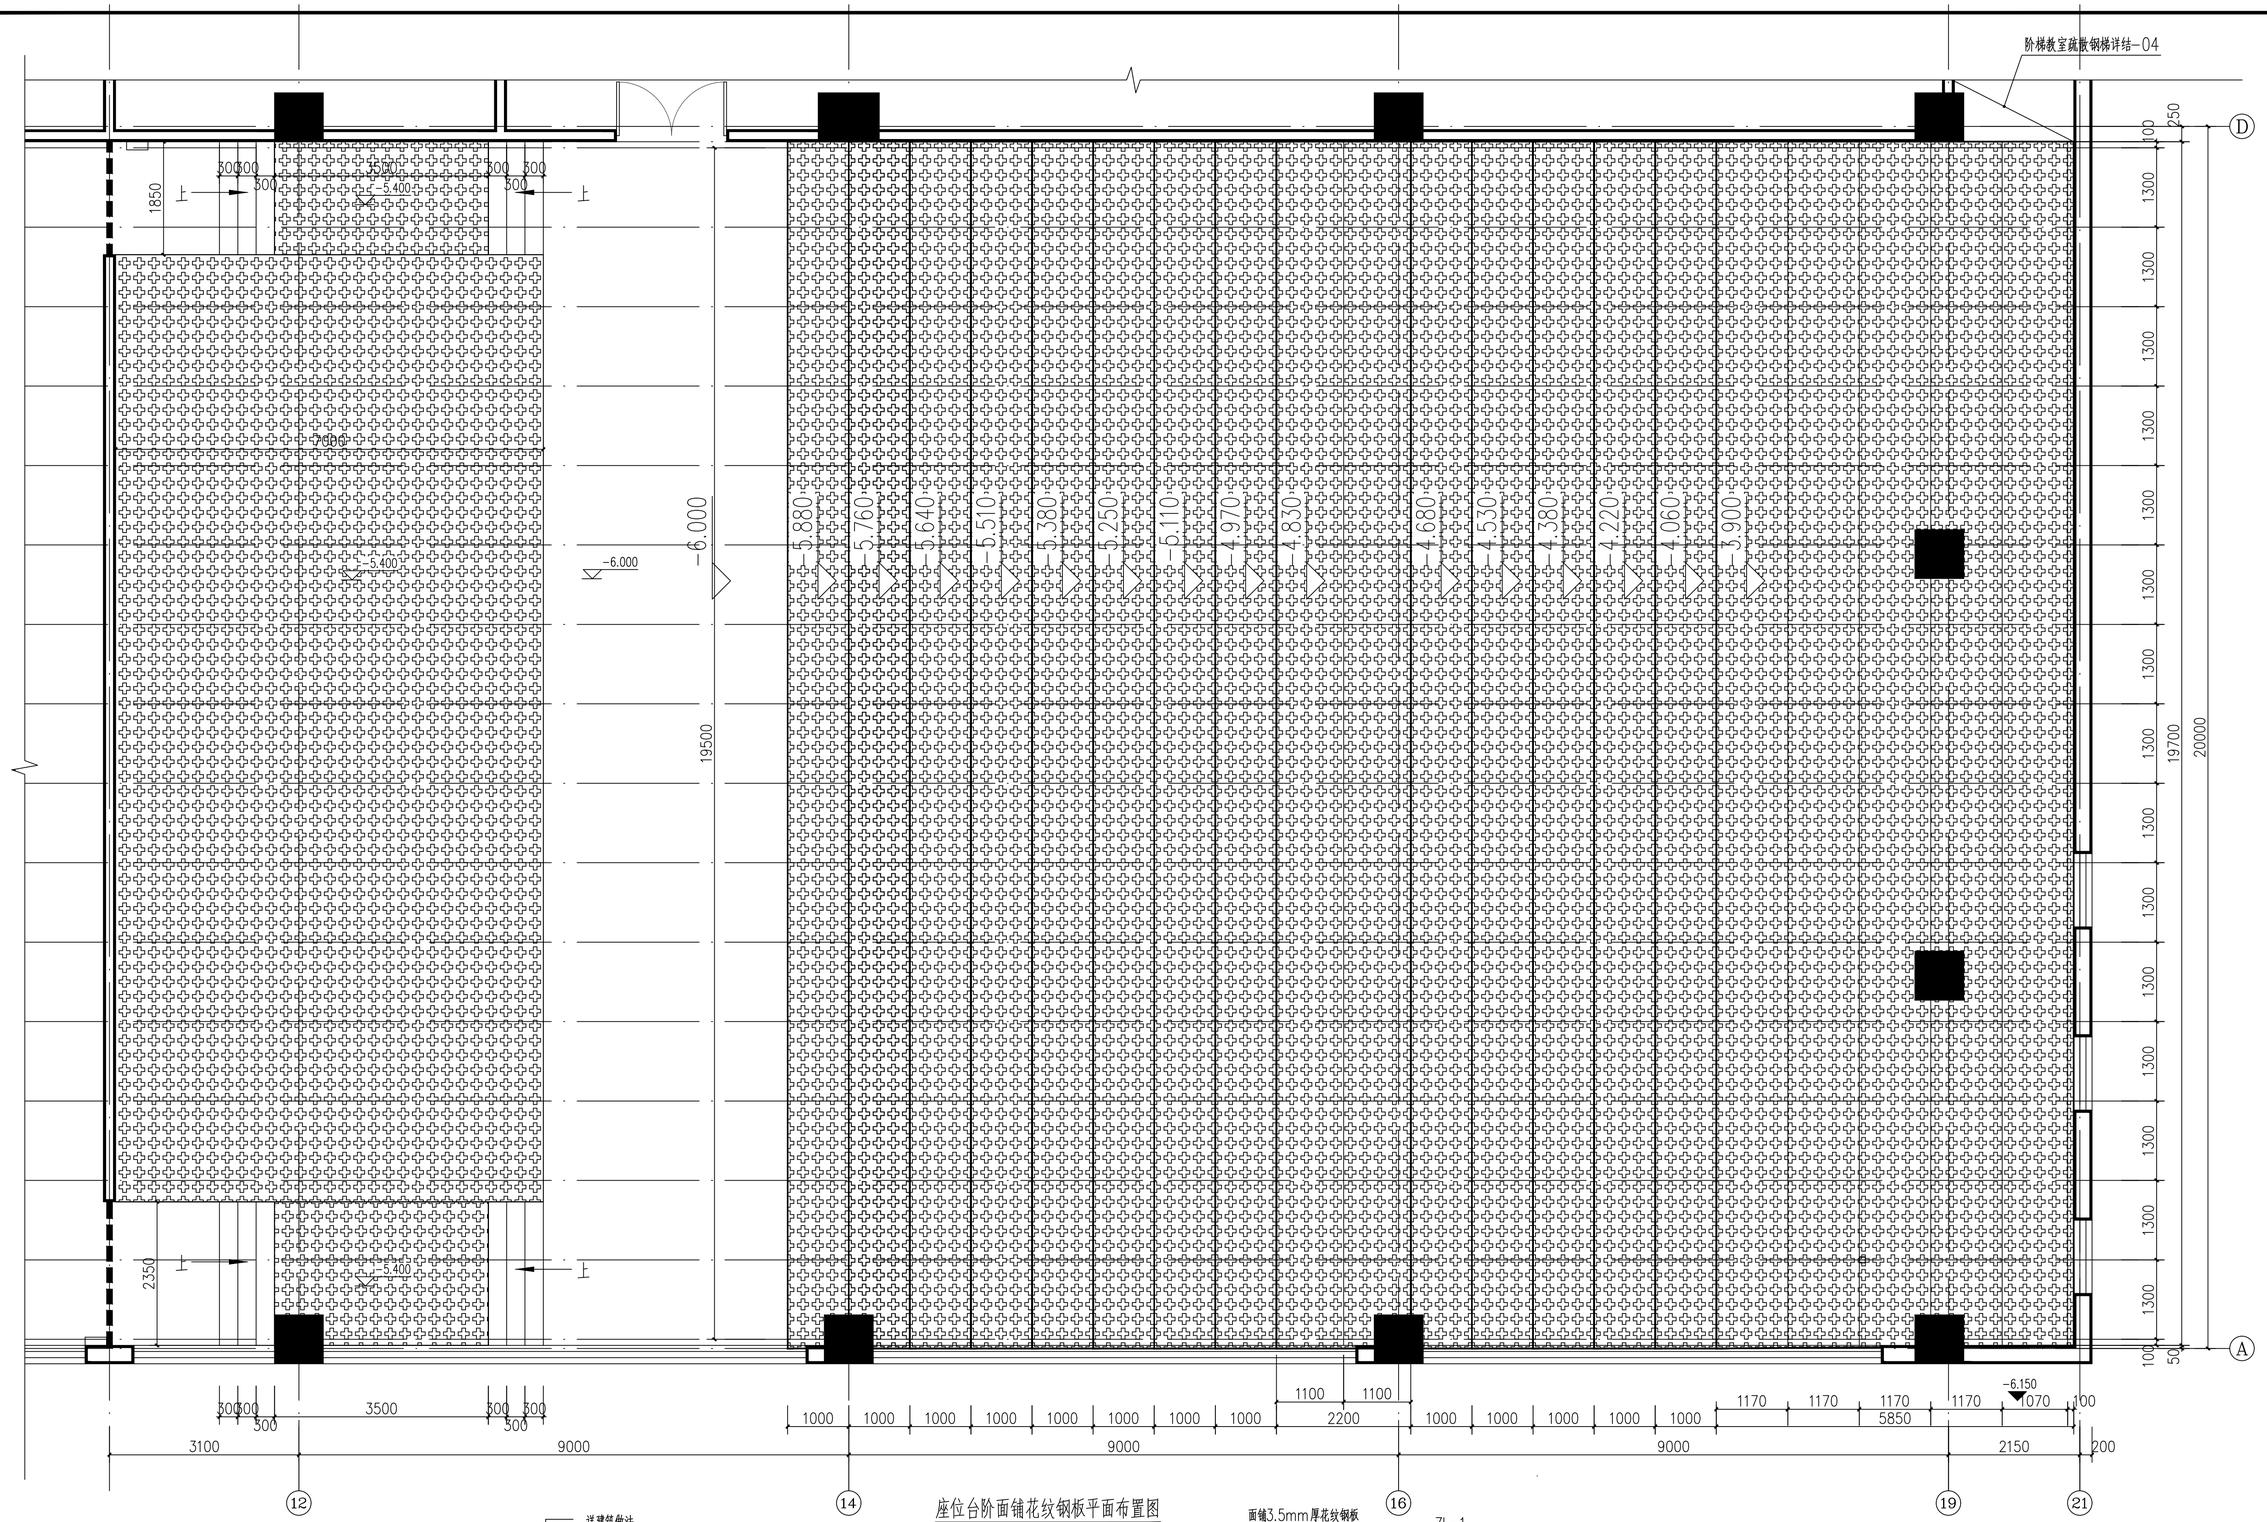

座位台阶面铺花纹钢板平面布置图

（台阶标高为水地板完成面标高）

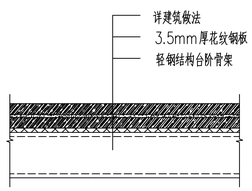

平台及楼梯面层做法

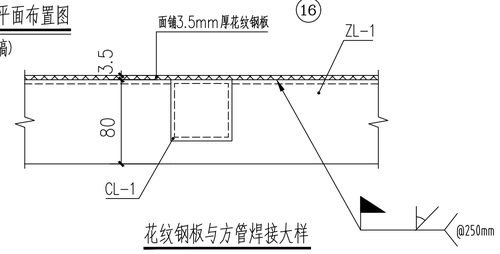

花纹钢板与方管焊接大样

标记	数量	批准者	日期
设计		项目负责人	
校核		审定	
		总工程师	
审核		总经理	
专业负责人		年 月编制	

阳泉市第二十中学校

一期改扩建教学楼信息化建设及设施设备配备项目

2025-13-结03

图别	图幅	比例	共4页	质量
			第3页	kg

座位台阶面铺花纹钢板平面布置图

山西国辰建设工程勘察设计有限公司精诚分公司