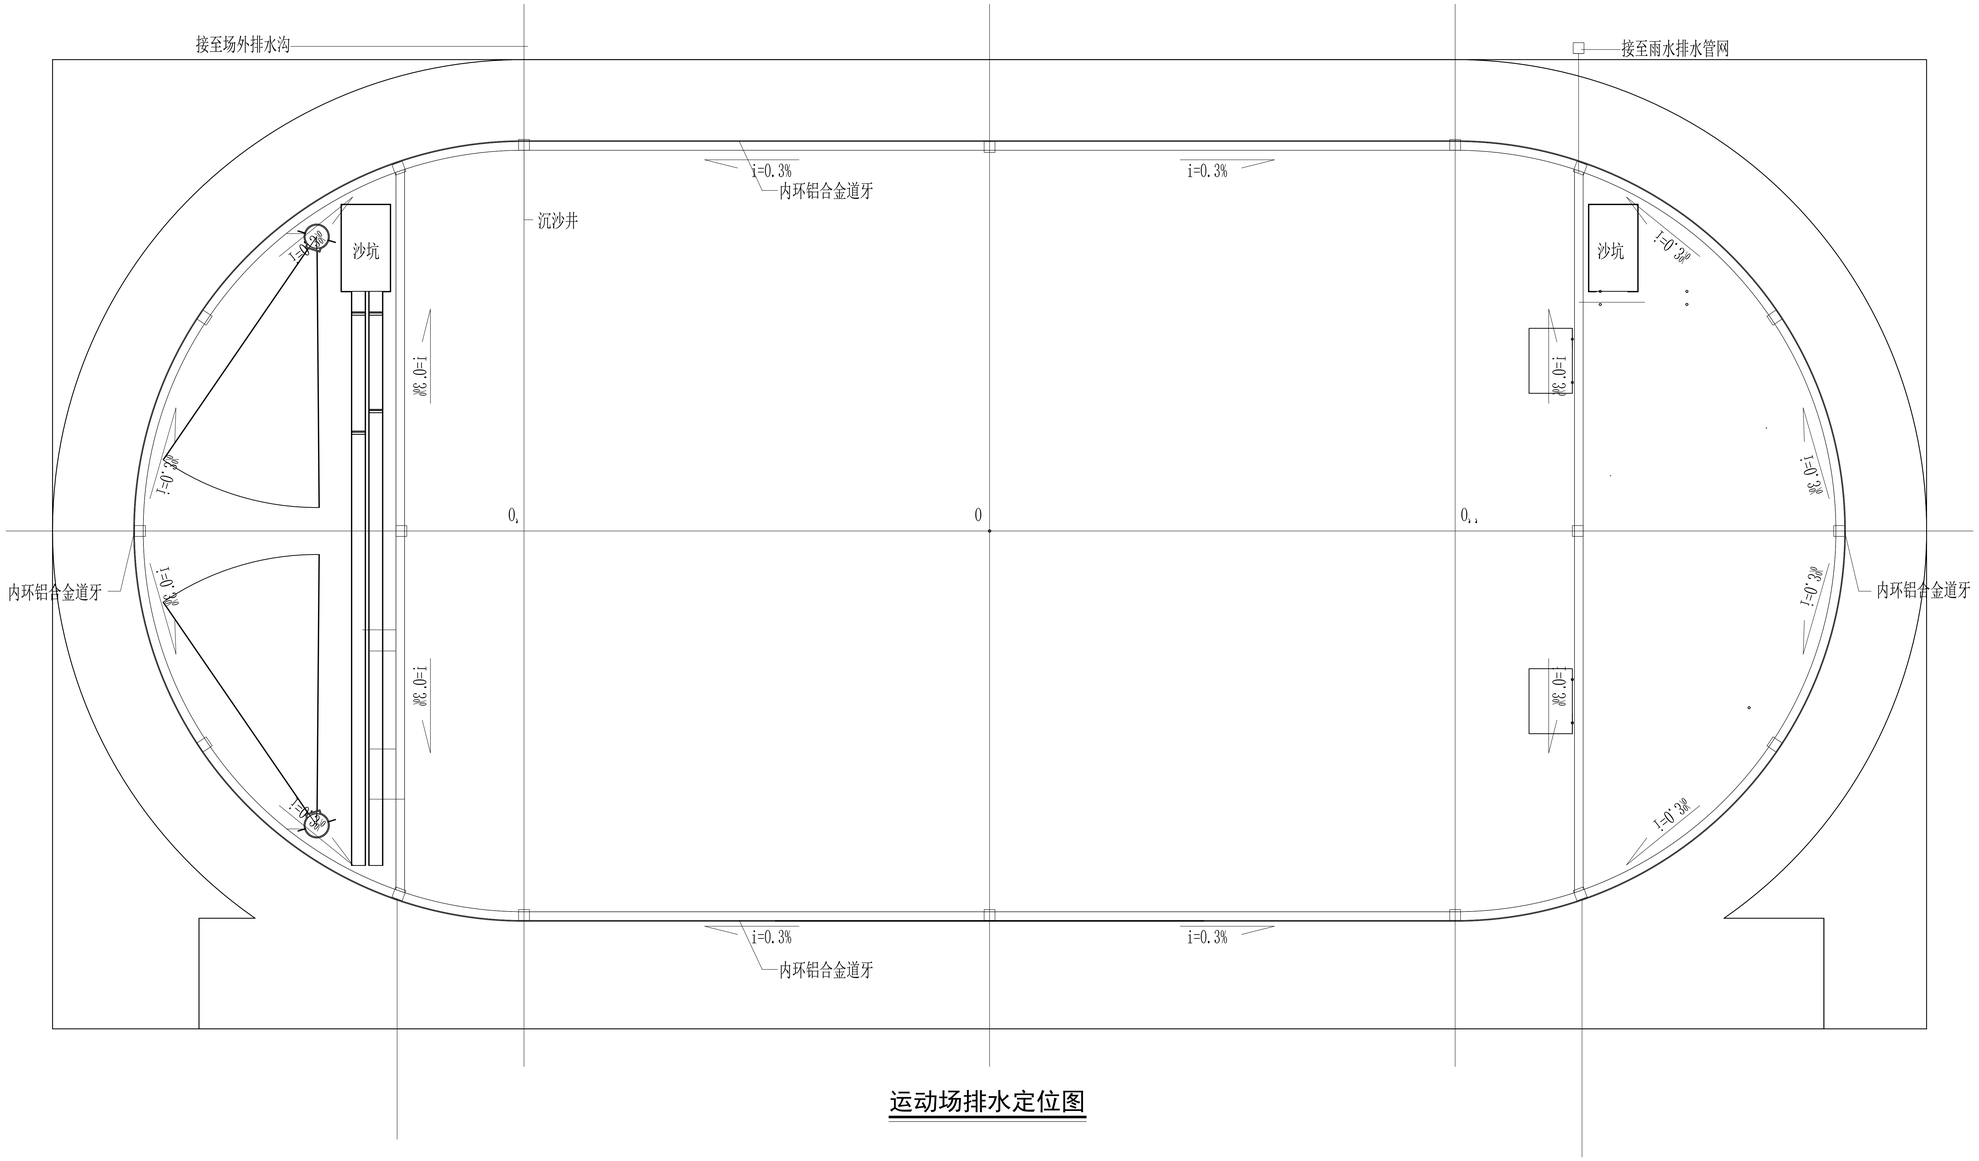

运动场排水定位图

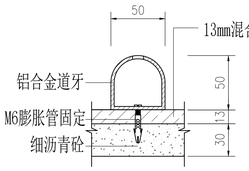

道牙剖面 1:100

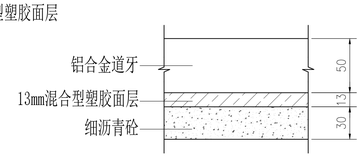

道牙立面 1:100

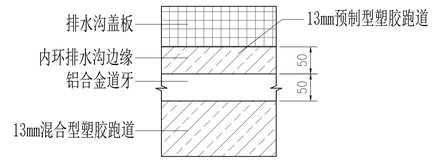

道牙平面 1:50

注:1、不得擅自调整尺寸施工;如有任何不详事宜,请在施工前与设计师会商。
2、本图应结合原本的设计师图纸不得改变它施方案图。
3、版本号:第一次出图为 0,第一次修改为 1,第二次修改为 2,余类推。

注册建筑师、工程师章:

JIANGSU PROVINCE ARCHITECTURAL D&R INSTITUTE CO., LTD.
江苏省建筑设计研究院股份有限公司
(设计证书编号 A132002068 A232002985)
(规划证书编号 自资规甲字 222204463)
(压力管道设计证书编号 TS1832058 - 2024)
中国 南京 建邺区 创意路 86 号

签 著 栏		
设 计	李迪	
绘 图	李迪	
专业负责人	廖亚娟	
项目负责人	廖亚娟	
方案设计人		
校 对	廖亚娟	
审 核	许海兵	
项目经理	朱友进	
批 准	卞光华	

会 签 栏			
建 筑		电 气	
结 构		暖 通	
给排水		智 能	

委托单位	南京艺术学院		
设计编号	2026-0014	设计阶段	施工图
项目名称	南京艺术学院运动场出新改造项目设计		
子项名称	运动场出新		
图纸内容	运动场排水定位图		
图 号 - 版本号	建施- 04-0	日期	2026.05
条形码			

出图章盖章区