




① 墓道1平面大样图 1:10

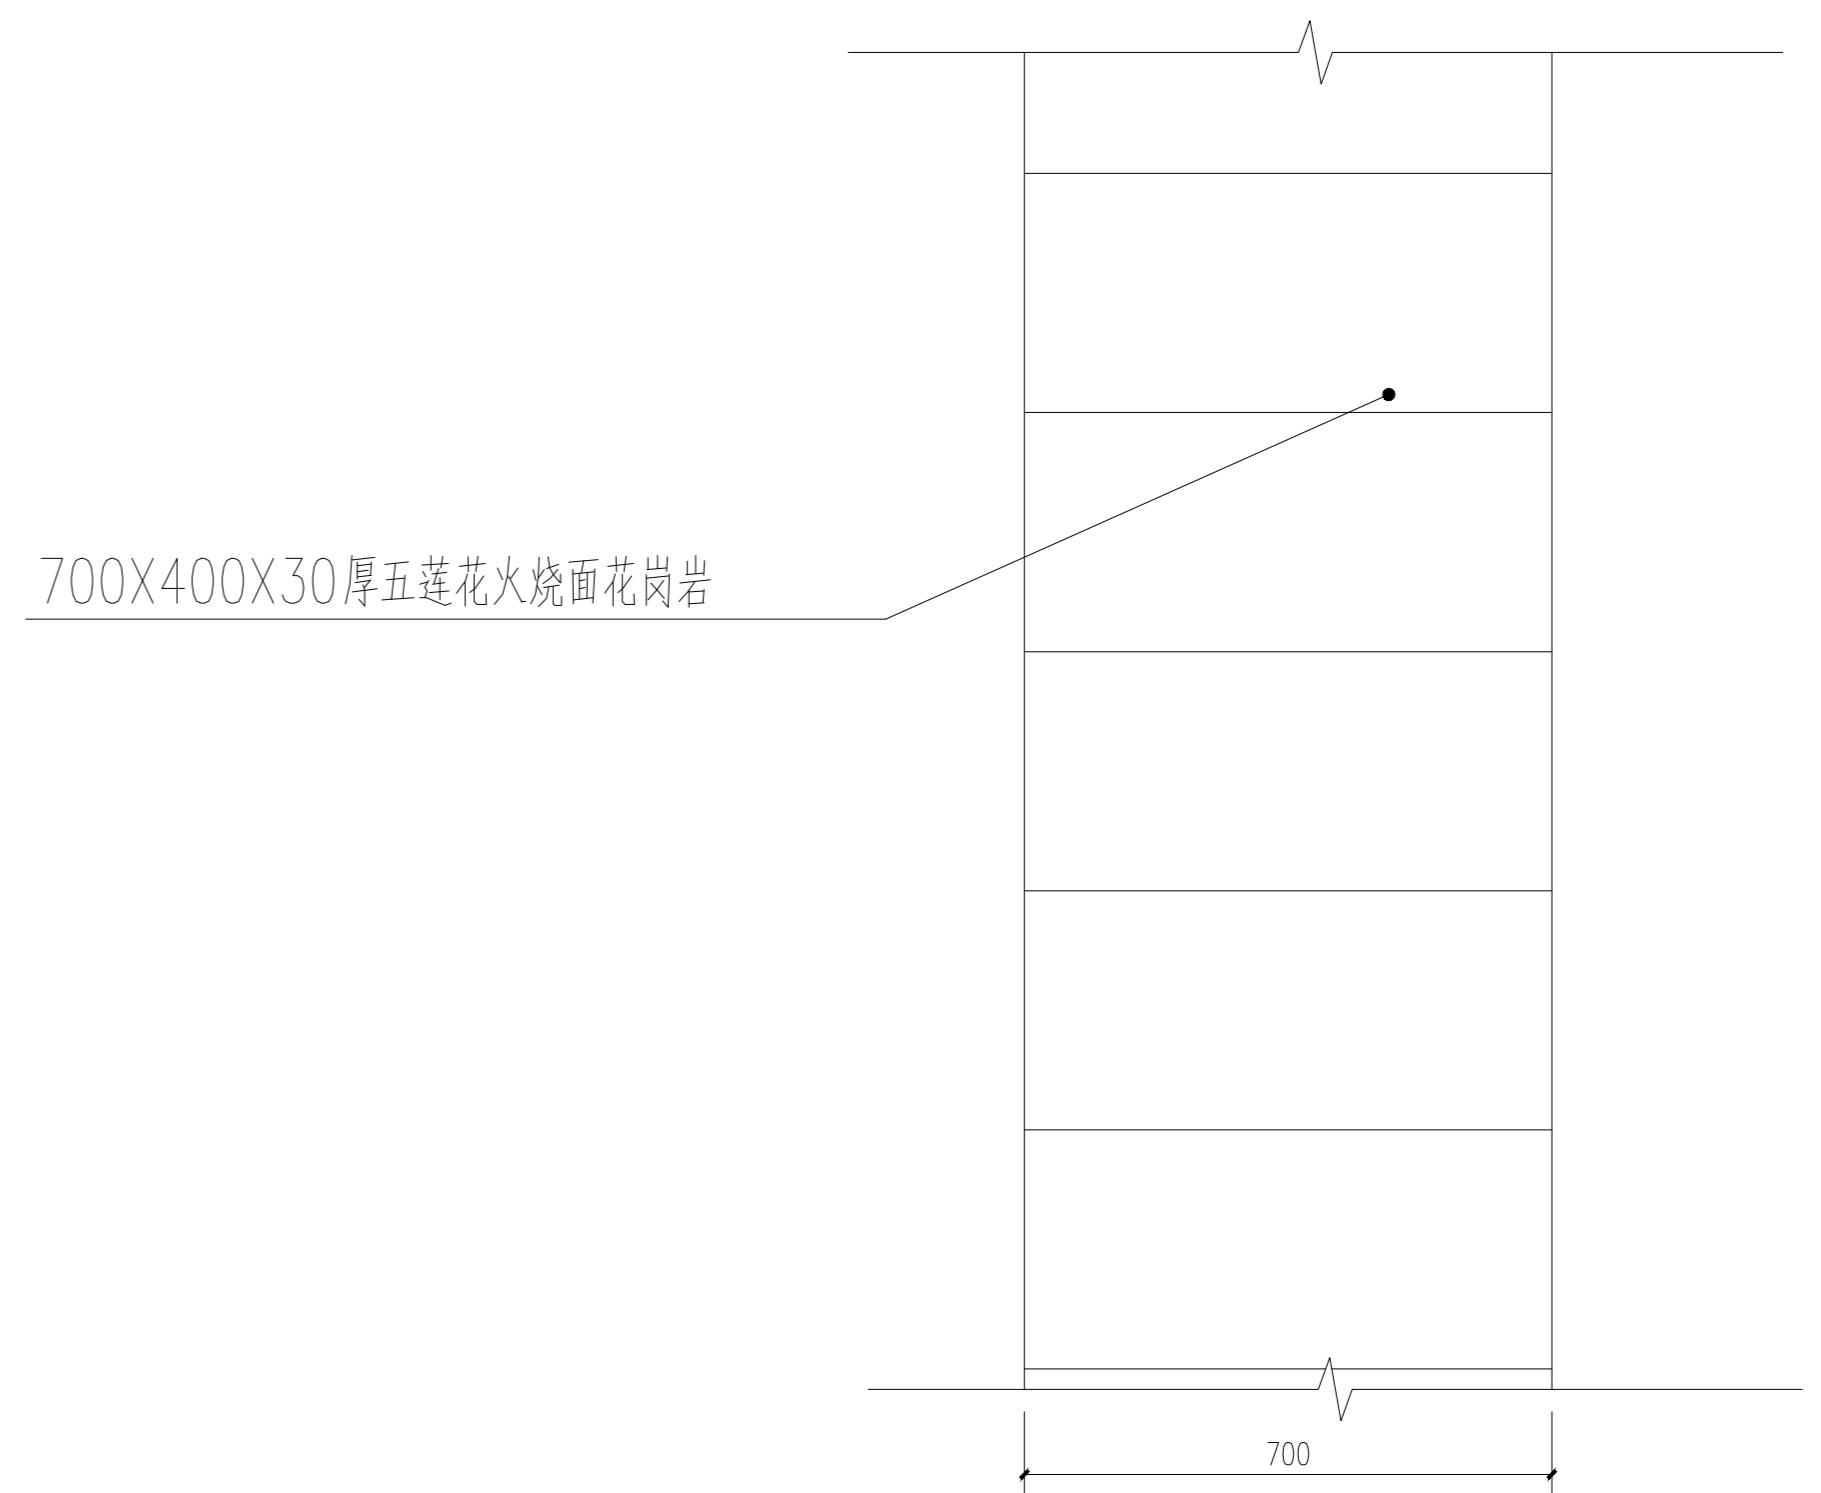

③ 墓道2平面大样图 1:10

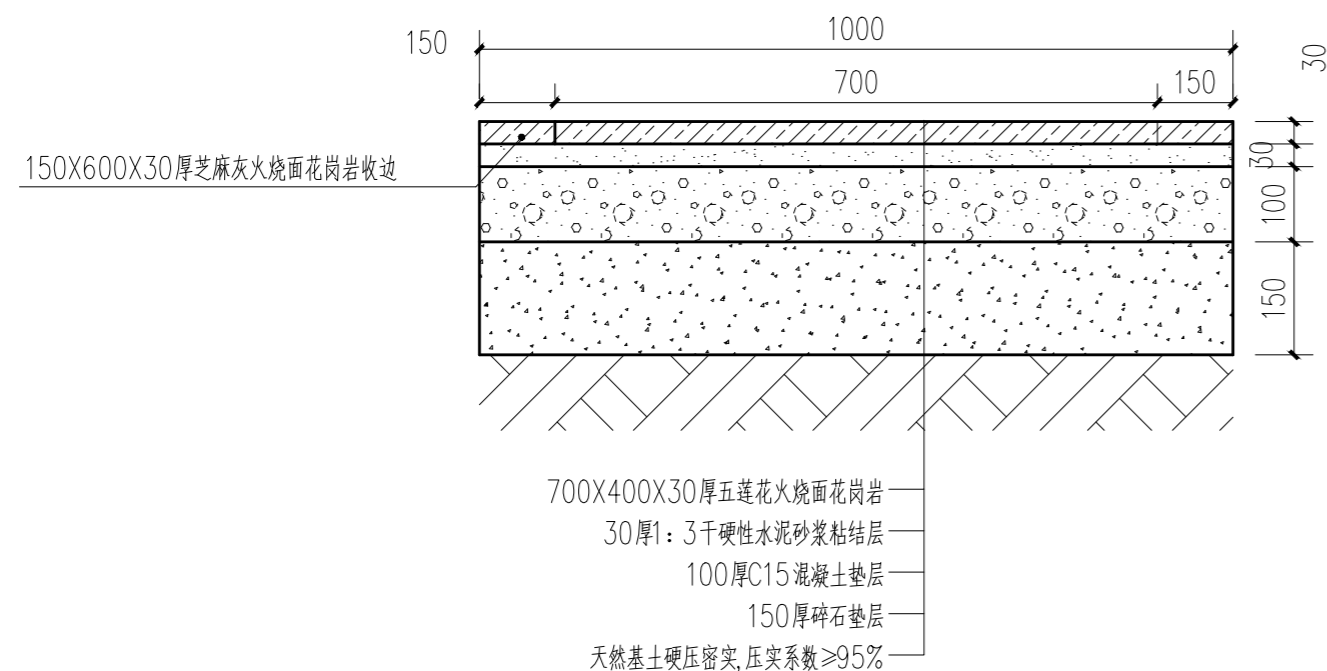

② 墓道1剖面大样图 1:10

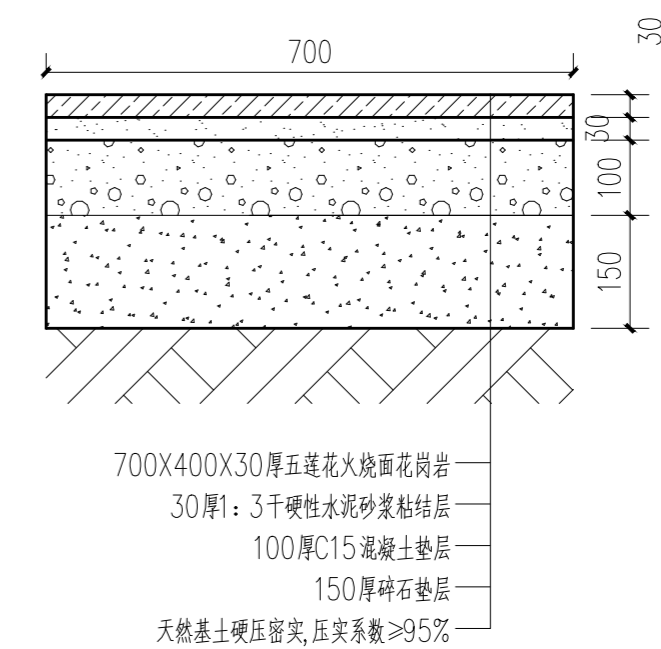

④ 墓道2剖面大样图 1:10

工程名称	永福园公益性公墓节地葬项目	图名	铺装详图	日期	2026.3.14
建设单位	灌云县人民政府侍庄街道办事处	工程编号		比例	1:10/20
子项名称				图号	LD-01
				第 1 页 共 1 页	