xxx

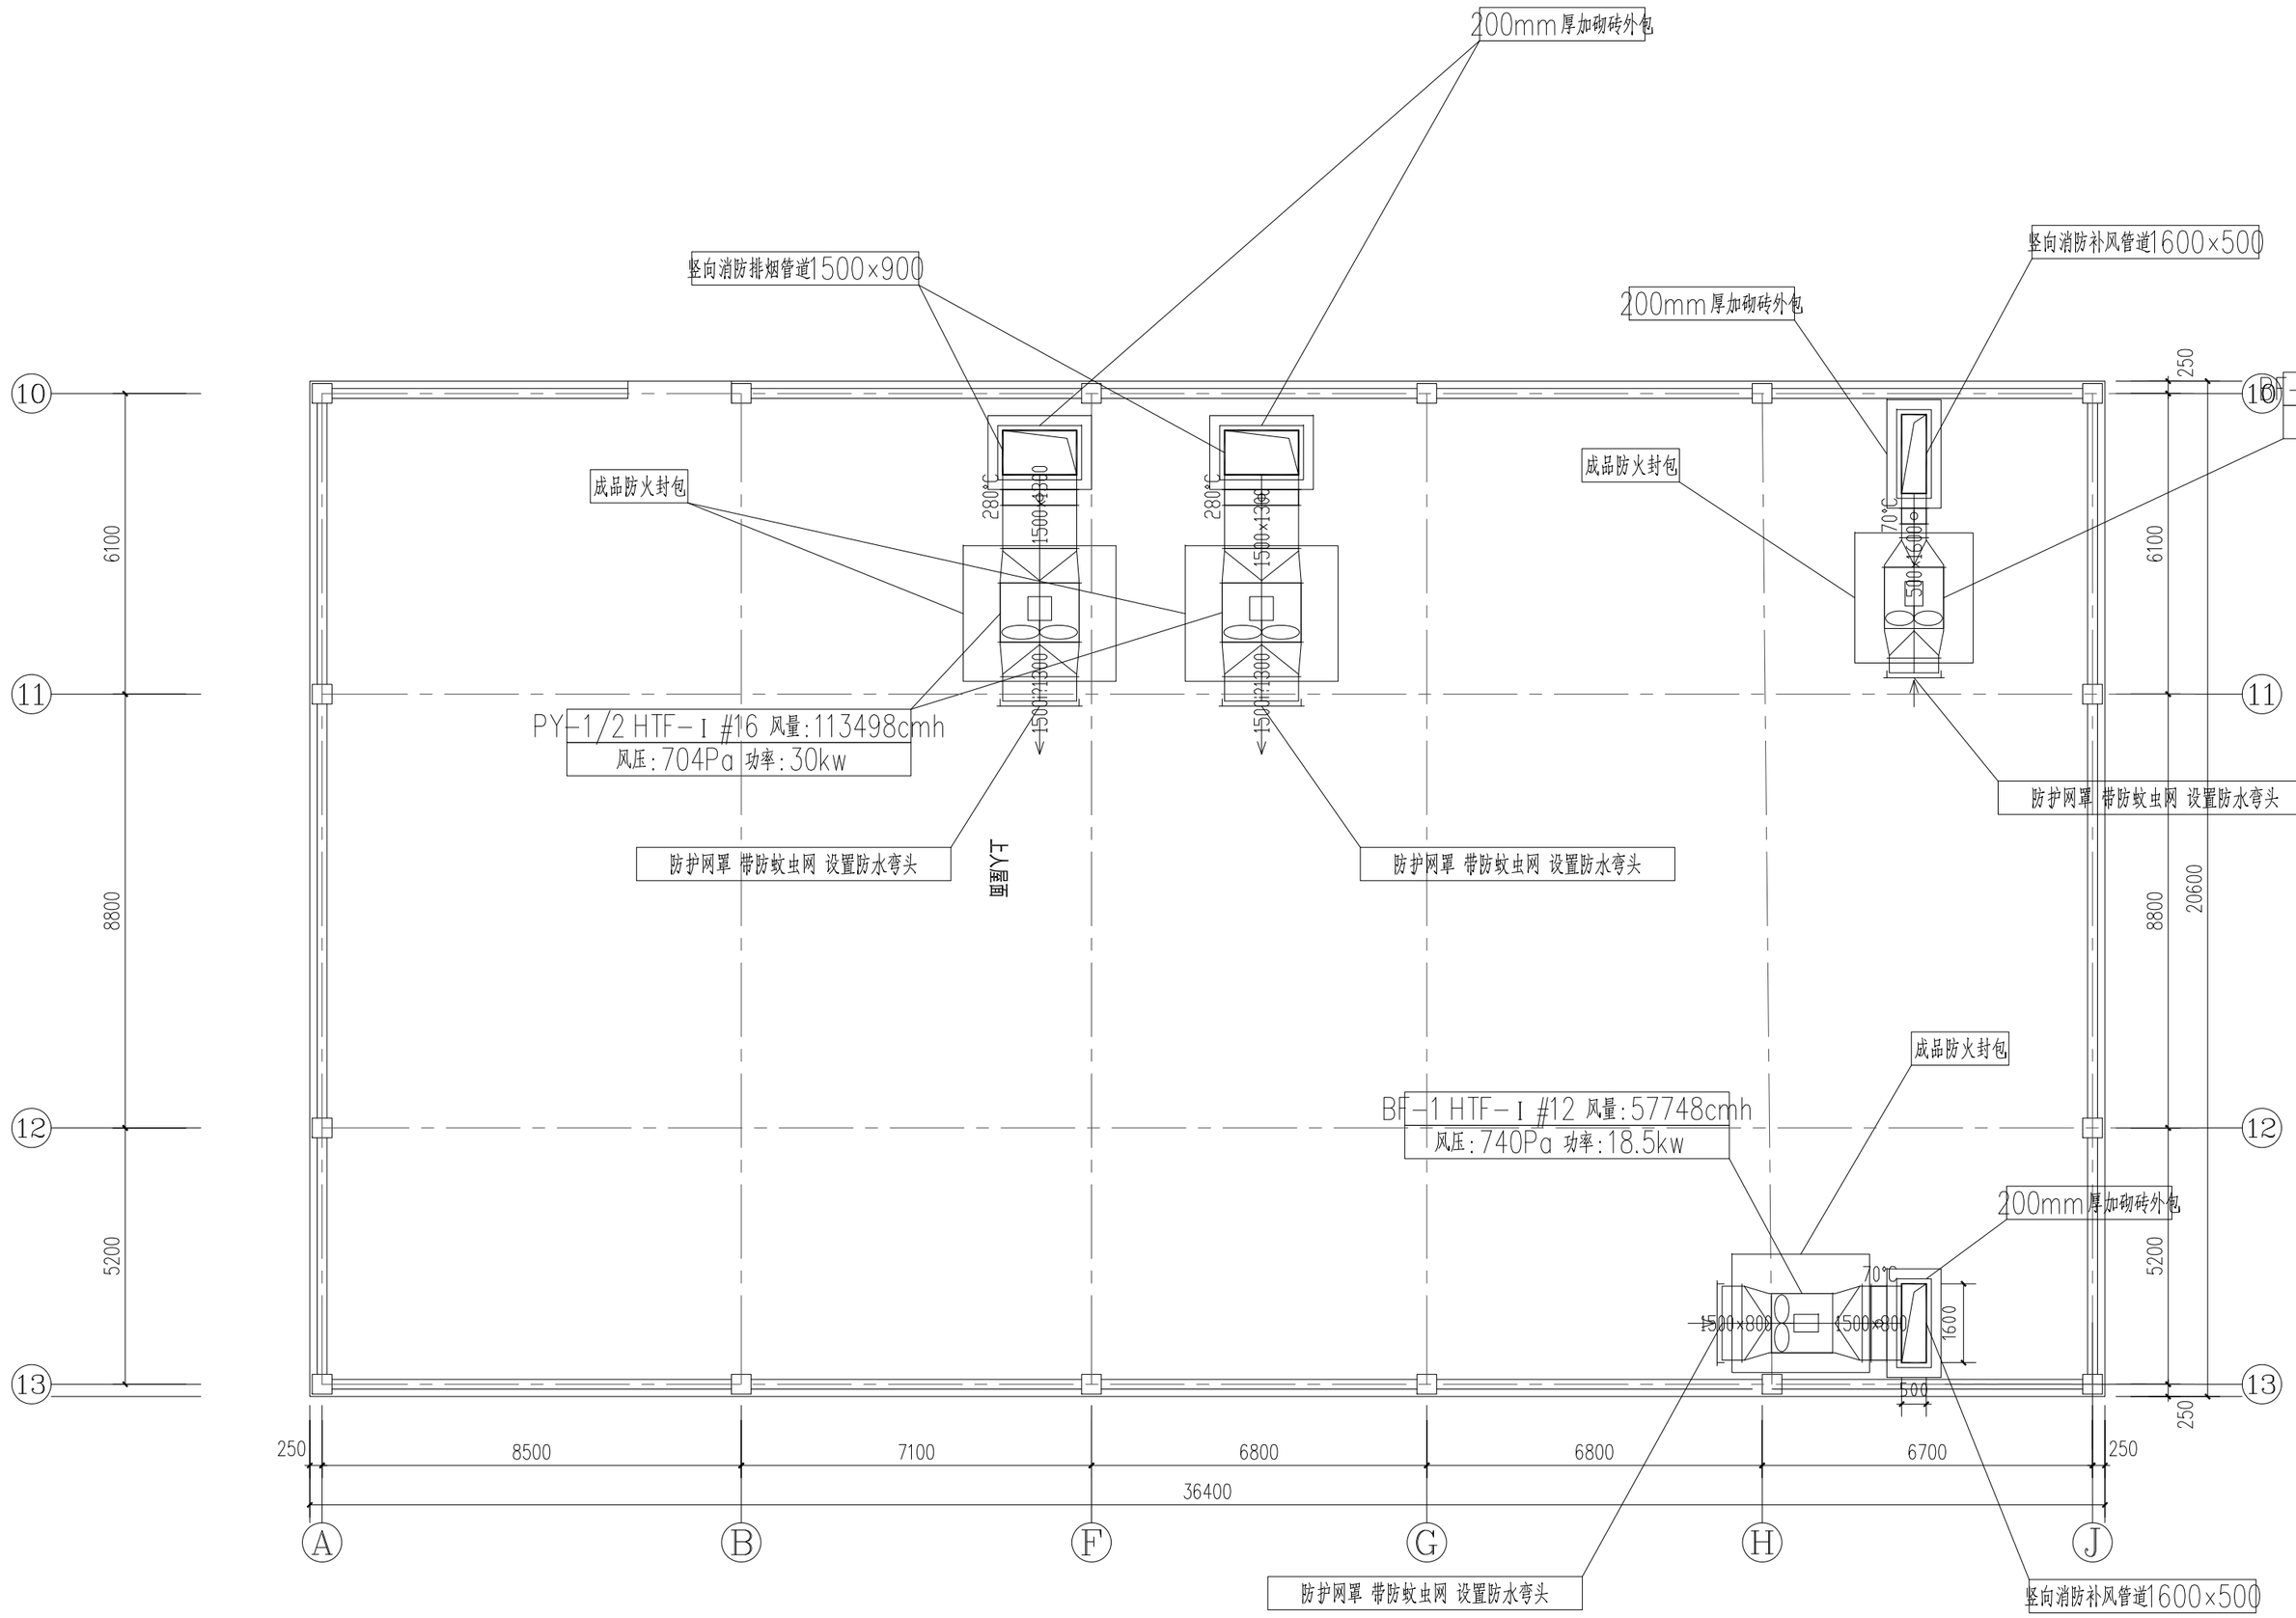

编号	L(mm)	W(mm)	H(mm)	风量（m^3/h）	现场基础
1	2300	3000	1700	18000<通用T<25000	长度及宽度为风机防护罩L、W分别加600mm；高度建议200~300mm
2	2500	3300	2000	25000<通用T<40000	
3	2600	3400	2100	40000<通用T<50000	
4	2700	3700	2200	50000<通用T<70000	
5	2900	4100	2500	70000<通用T<90000	
6	3100	4200	2700	90000<通用T<110000	

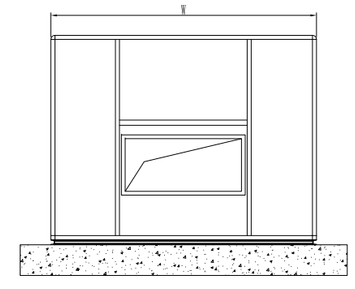
主视图

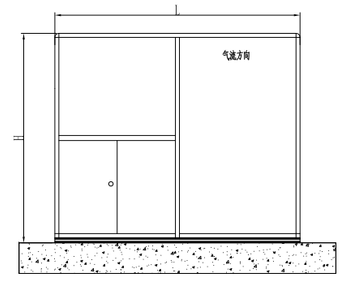
侧视图

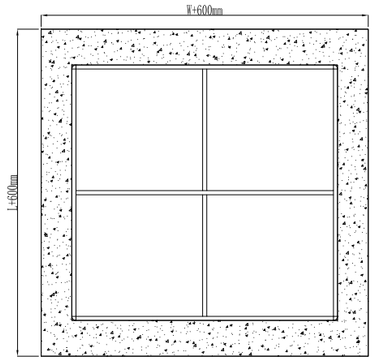

俯视图

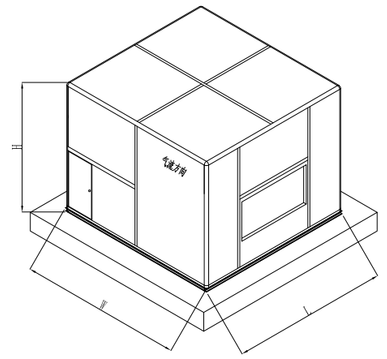

成品防火封包大样示意图
采用耐火极限大于1小时的板材

天山电影制片厂多功能审片厅屋面防排烟平面 1:120

设计单位	建筑行业(建筑工程)甲级 A133A02327 市设行业专业乙级 风景园林专项甲级 城乡规划编制乙级 浙江恒欣设计集团股份有限公司 上海市松江区中辰路[11]号[号楼]2楼 TEL:021-67658768 18930288499	会签栏	建	审定		项目负责人		建设单位：天山电影制片厂	图名	天山电影制片厂多功能审片厅屋面防排烟平面	比例	1:120	出图负责人		注册结构师执业用章	注册建筑师执业用章	未盖出图专用章无效
		结	水	审核		专业负责人		项目名称：天山电影制片厂少数民族语影片译制审片厅维修改造项目			图号	NS-06					
		电	暖	校对		设计/绘图		单体名称：天山电影制片厂少数民族影视制作中心	工程编号		出图日期	2026.4	版次	1			