XXX

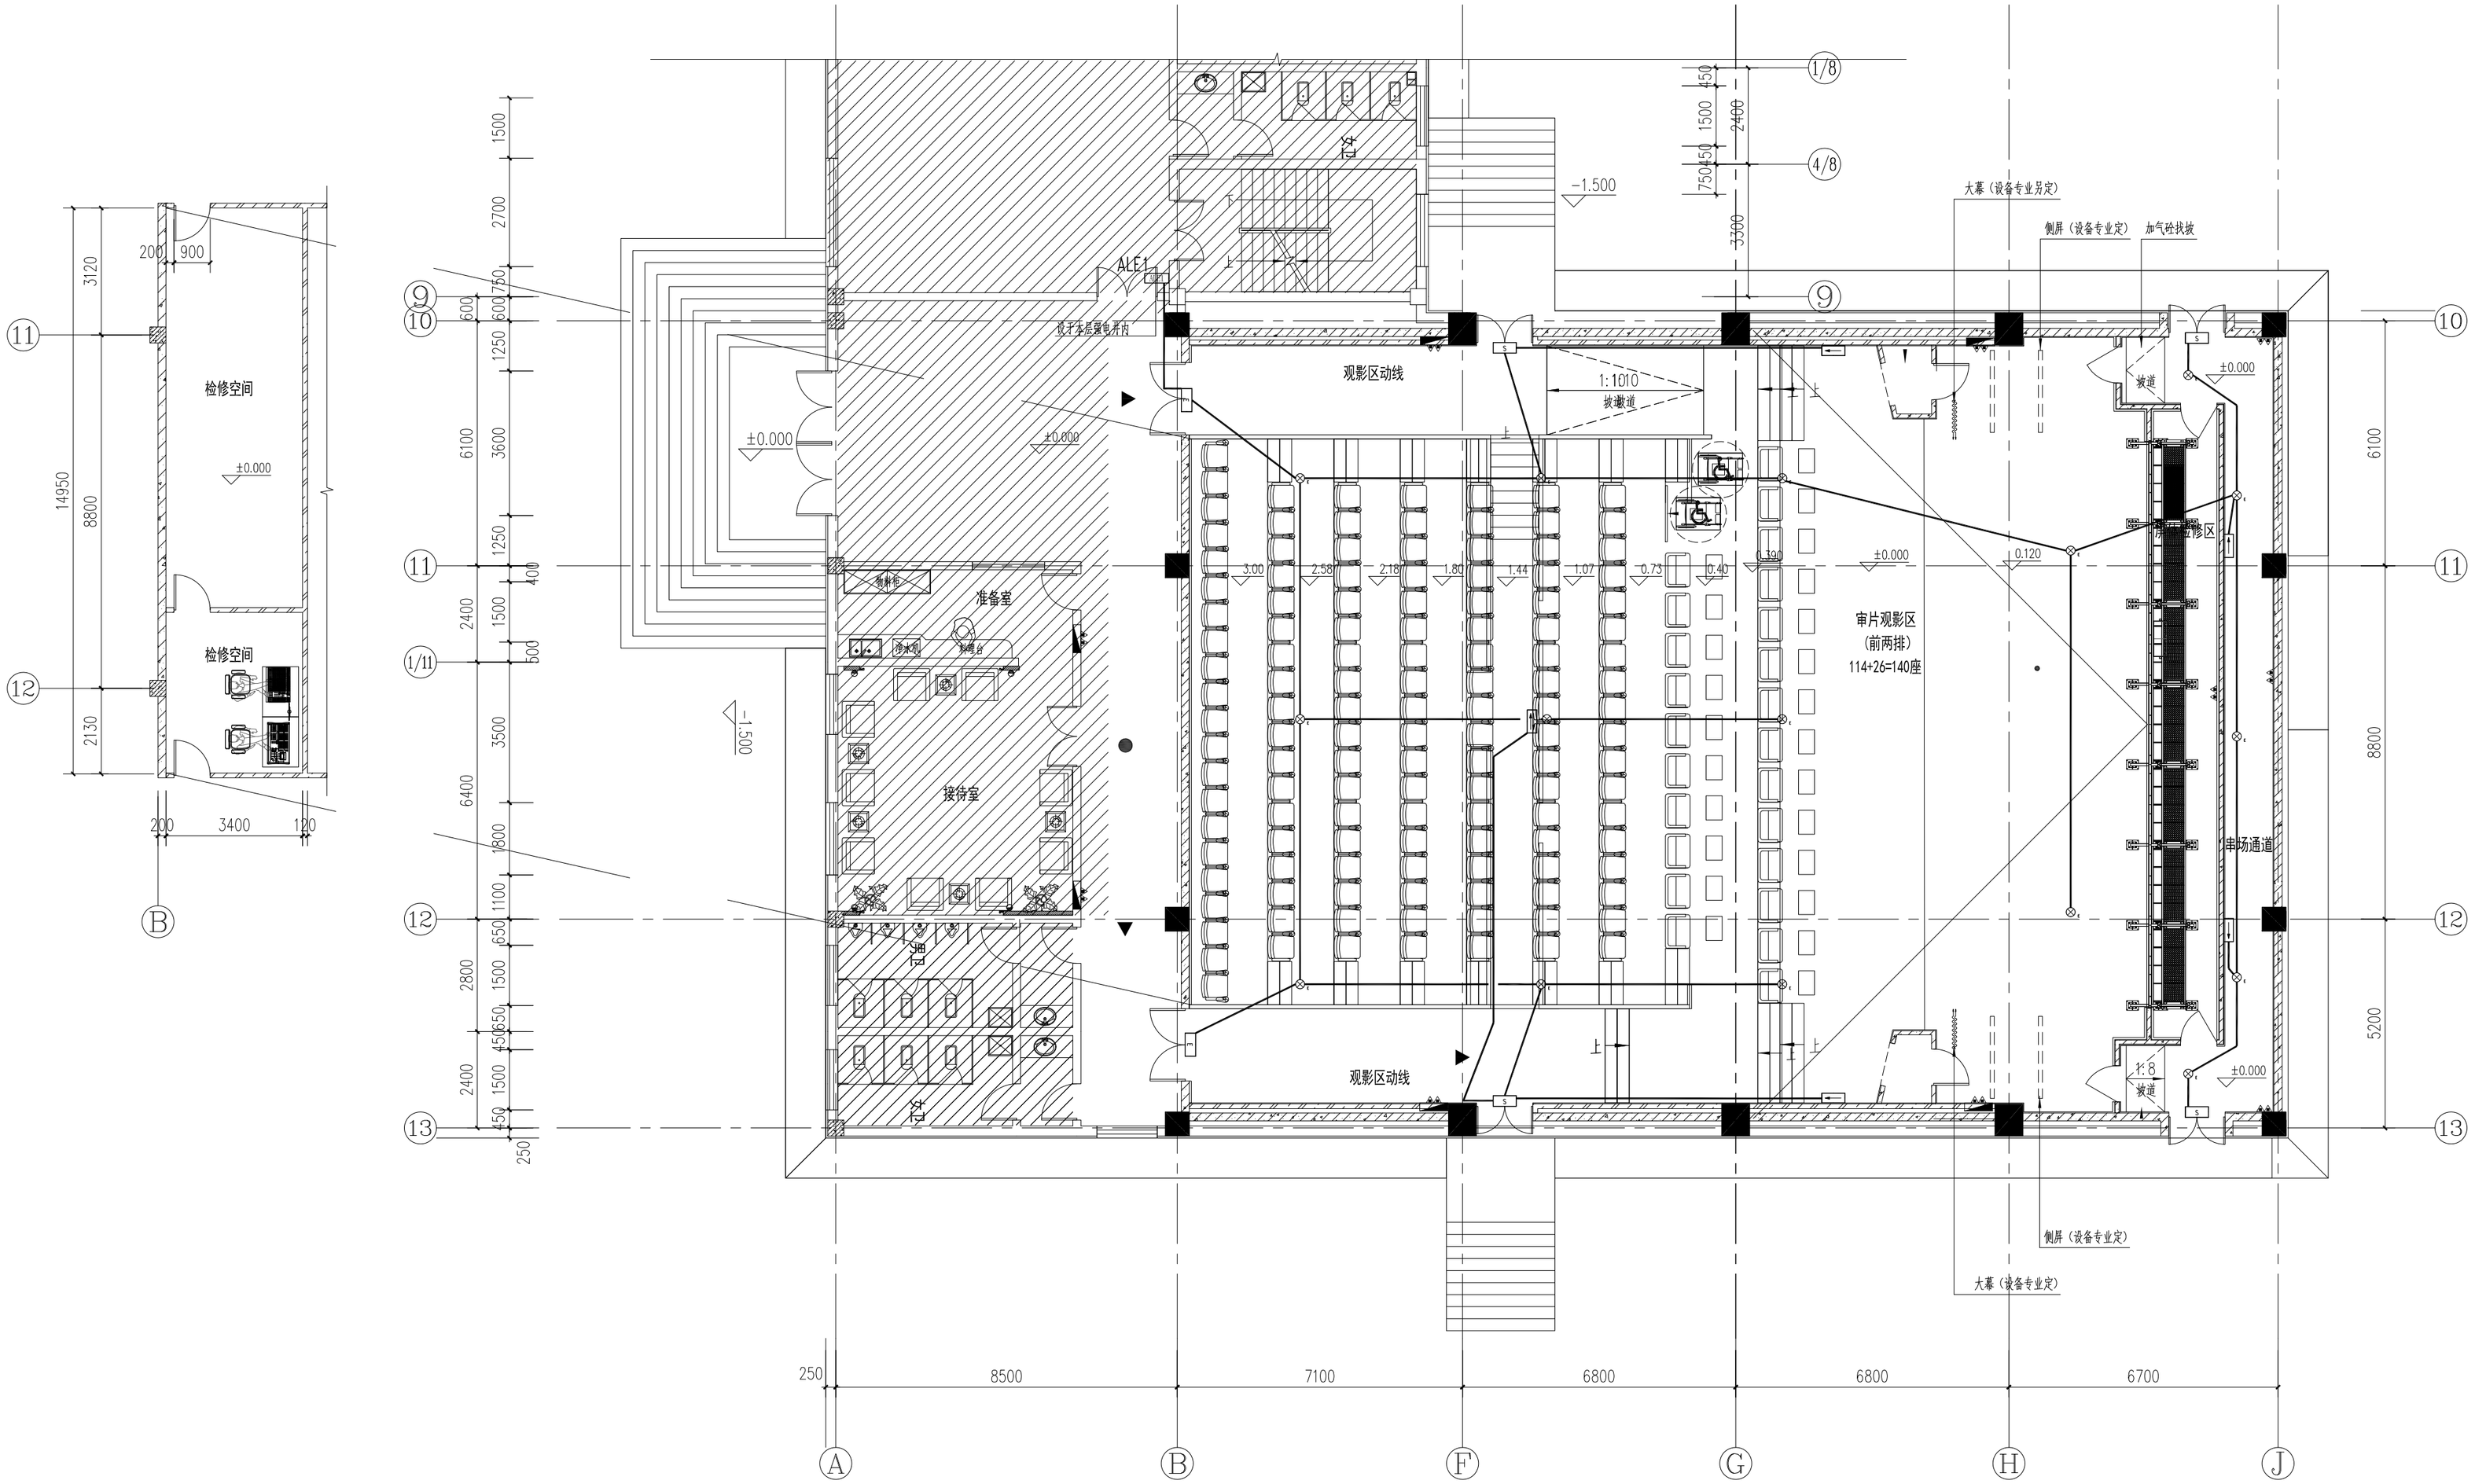

天山电影制片厂多功能审片厅应急照明平面图

设计单位	浙江恒欣设计集团股份有限公司 上海市松江区中辰路[11]号[核心]楼 TEL:021-67658768 18930288499	会签栏	建	审 定		项目负责人		建设单位：天山电影制片厂	图名 天山电影制片厂多功能审片厅应急照明平面图	比 例 1:120	出图负责人		注册结构师执业用章	注册建筑师执业用章	未盖出图专用章无效
			结	水	审 核		专业负责人		项目名称：天山电影制片厂少数民族语影片译制审片厅维修改造项目	图 号 电施-08					
			电	暖	校 对		设计/绘图		单体名称：天山电影制片厂 少数民族影视制作中心	工程编号 出图日期 2026.4 版 次 1					

建筑行业(建筑工程)甲级 A133A02327
市政行业专业乙级
风景园林专项甲级
城乡规划编制乙级