XXX

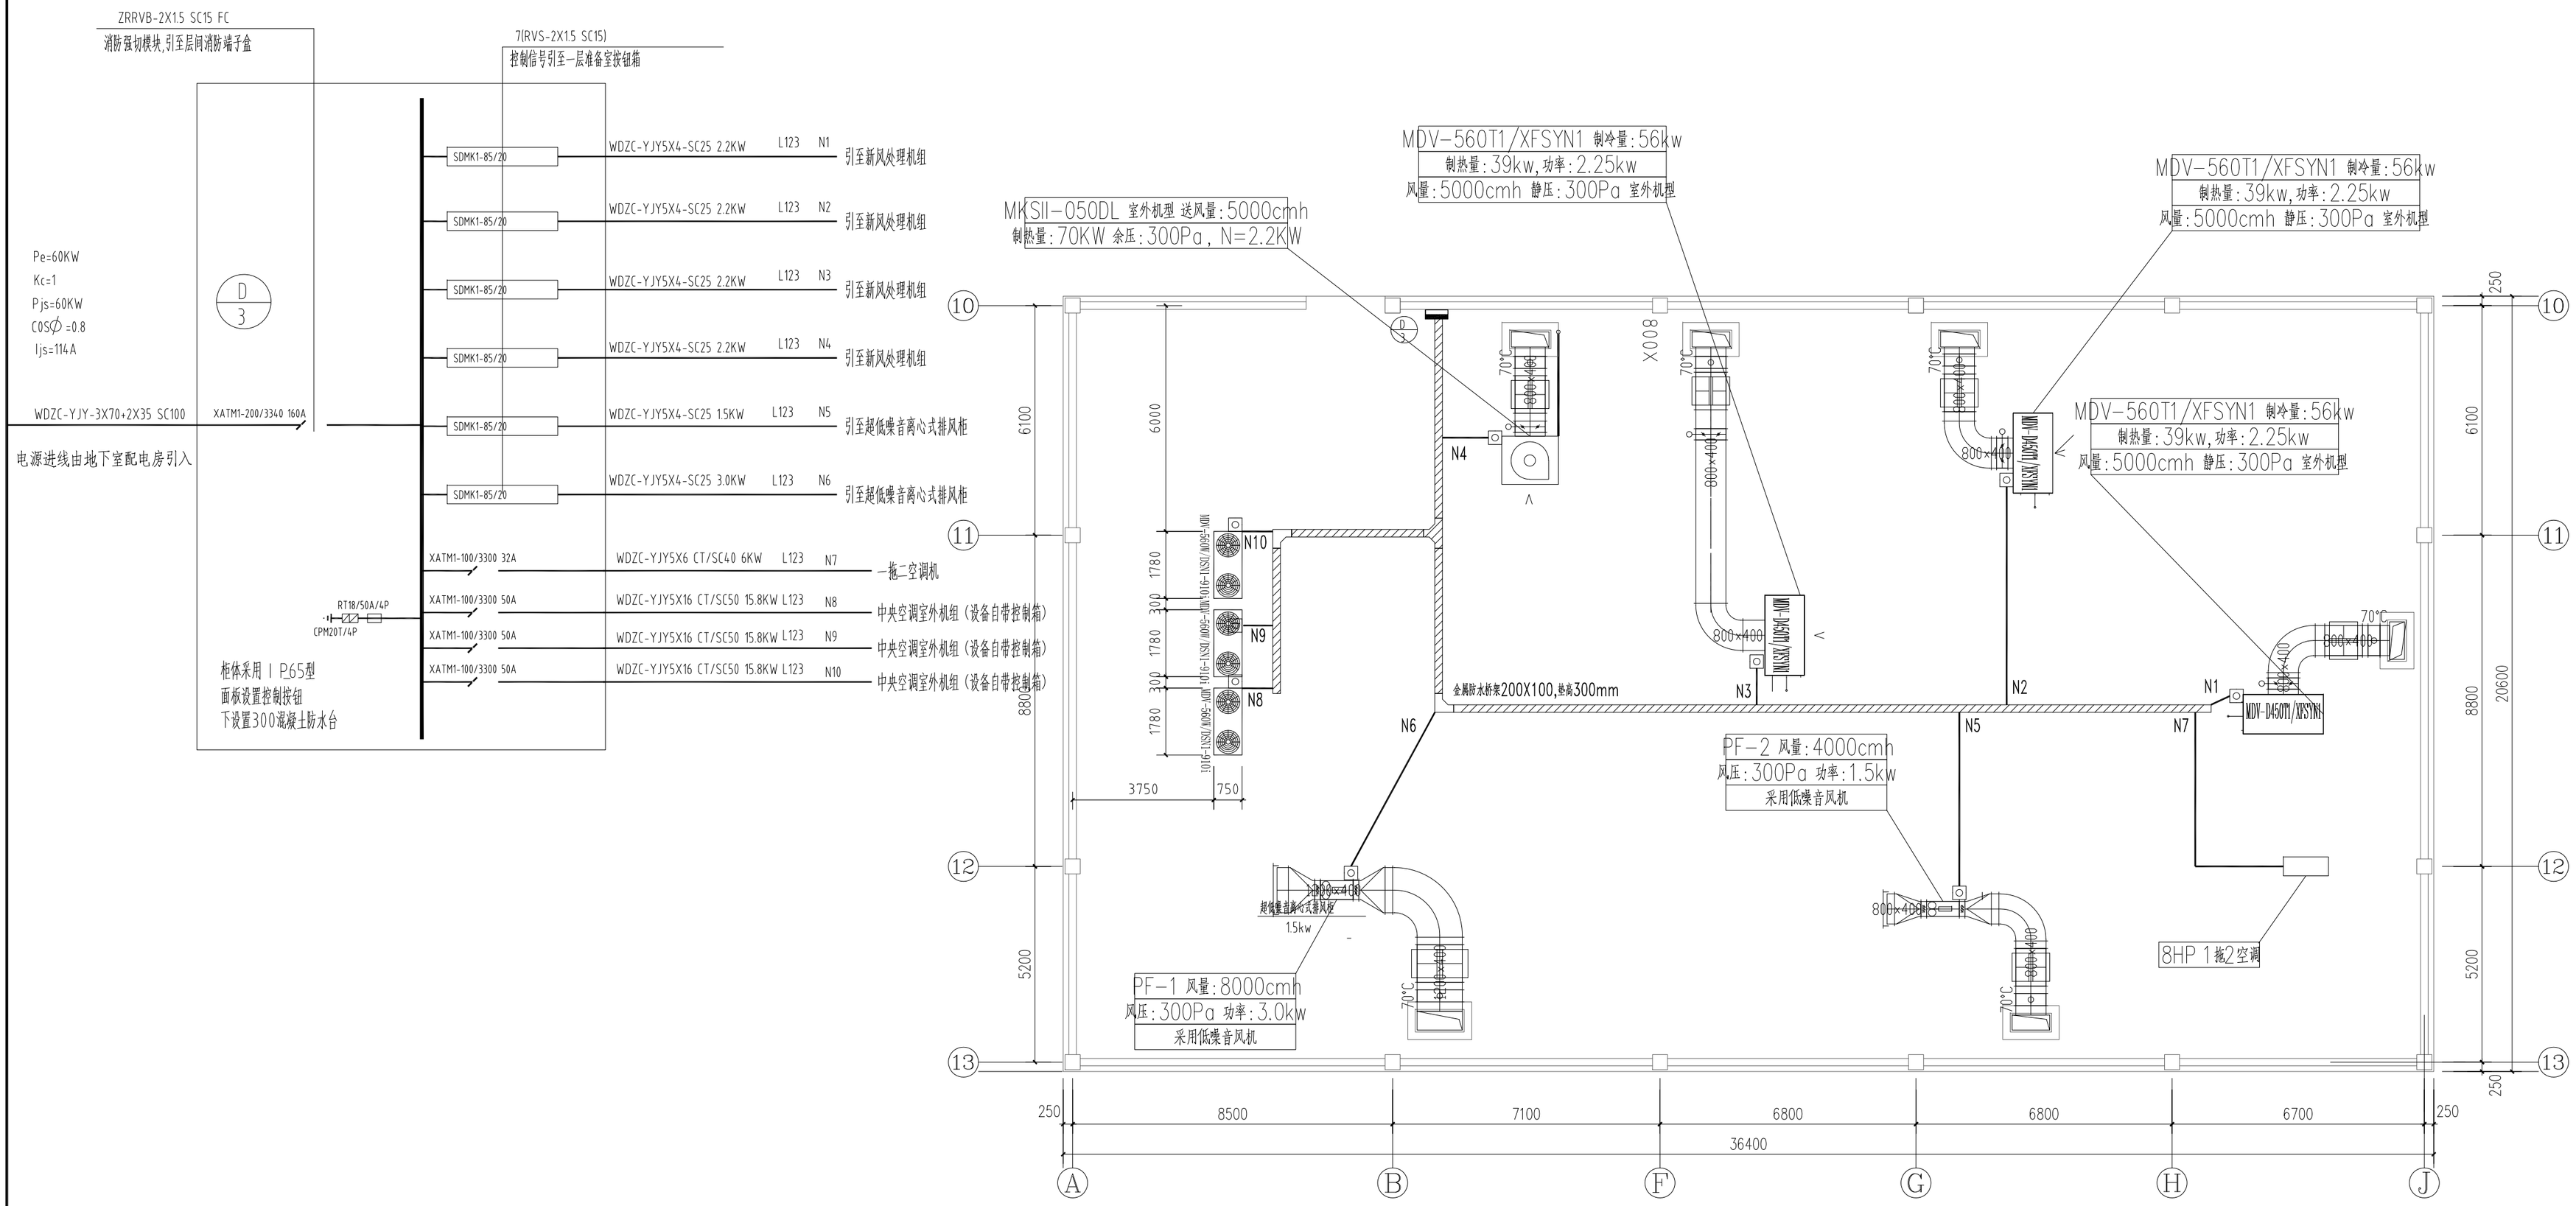

天山电影制片厂多功能审片厅屋面空调配电平面图

设计单位 浙江恒欣设计集团股份有限公司 上海市松江区中辰路[11号]号楼2楼 TEL:021-67658768 18930288499	会签栏	建	审 定		项目负责人		建设单位: 天山电影制片厂	图名		比 例	1:120	出图负责人		注册结构师执业用章	注册建筑师执业用章	未盖出图专用章无效
	结	水	审 核		专业负责人		项目名称: 天山电影制片厂少数民族语影片译制审片厅维修改造项目	天山电影制片厂多功能审片厅屋面空调配电平面图		图 号	电施-10					
	电	暖	校 对		设计/绘图		单体名称: 天山电影制片厂 少数民族影视制作中心	工程编号	出图日期 2026.4	版 次	1					

建筑行业(建筑工程)甲级 A133A02327
市政行业专业乙级
风景园林专项甲级
城乡规划编制乙级