


立面图5 1: 75

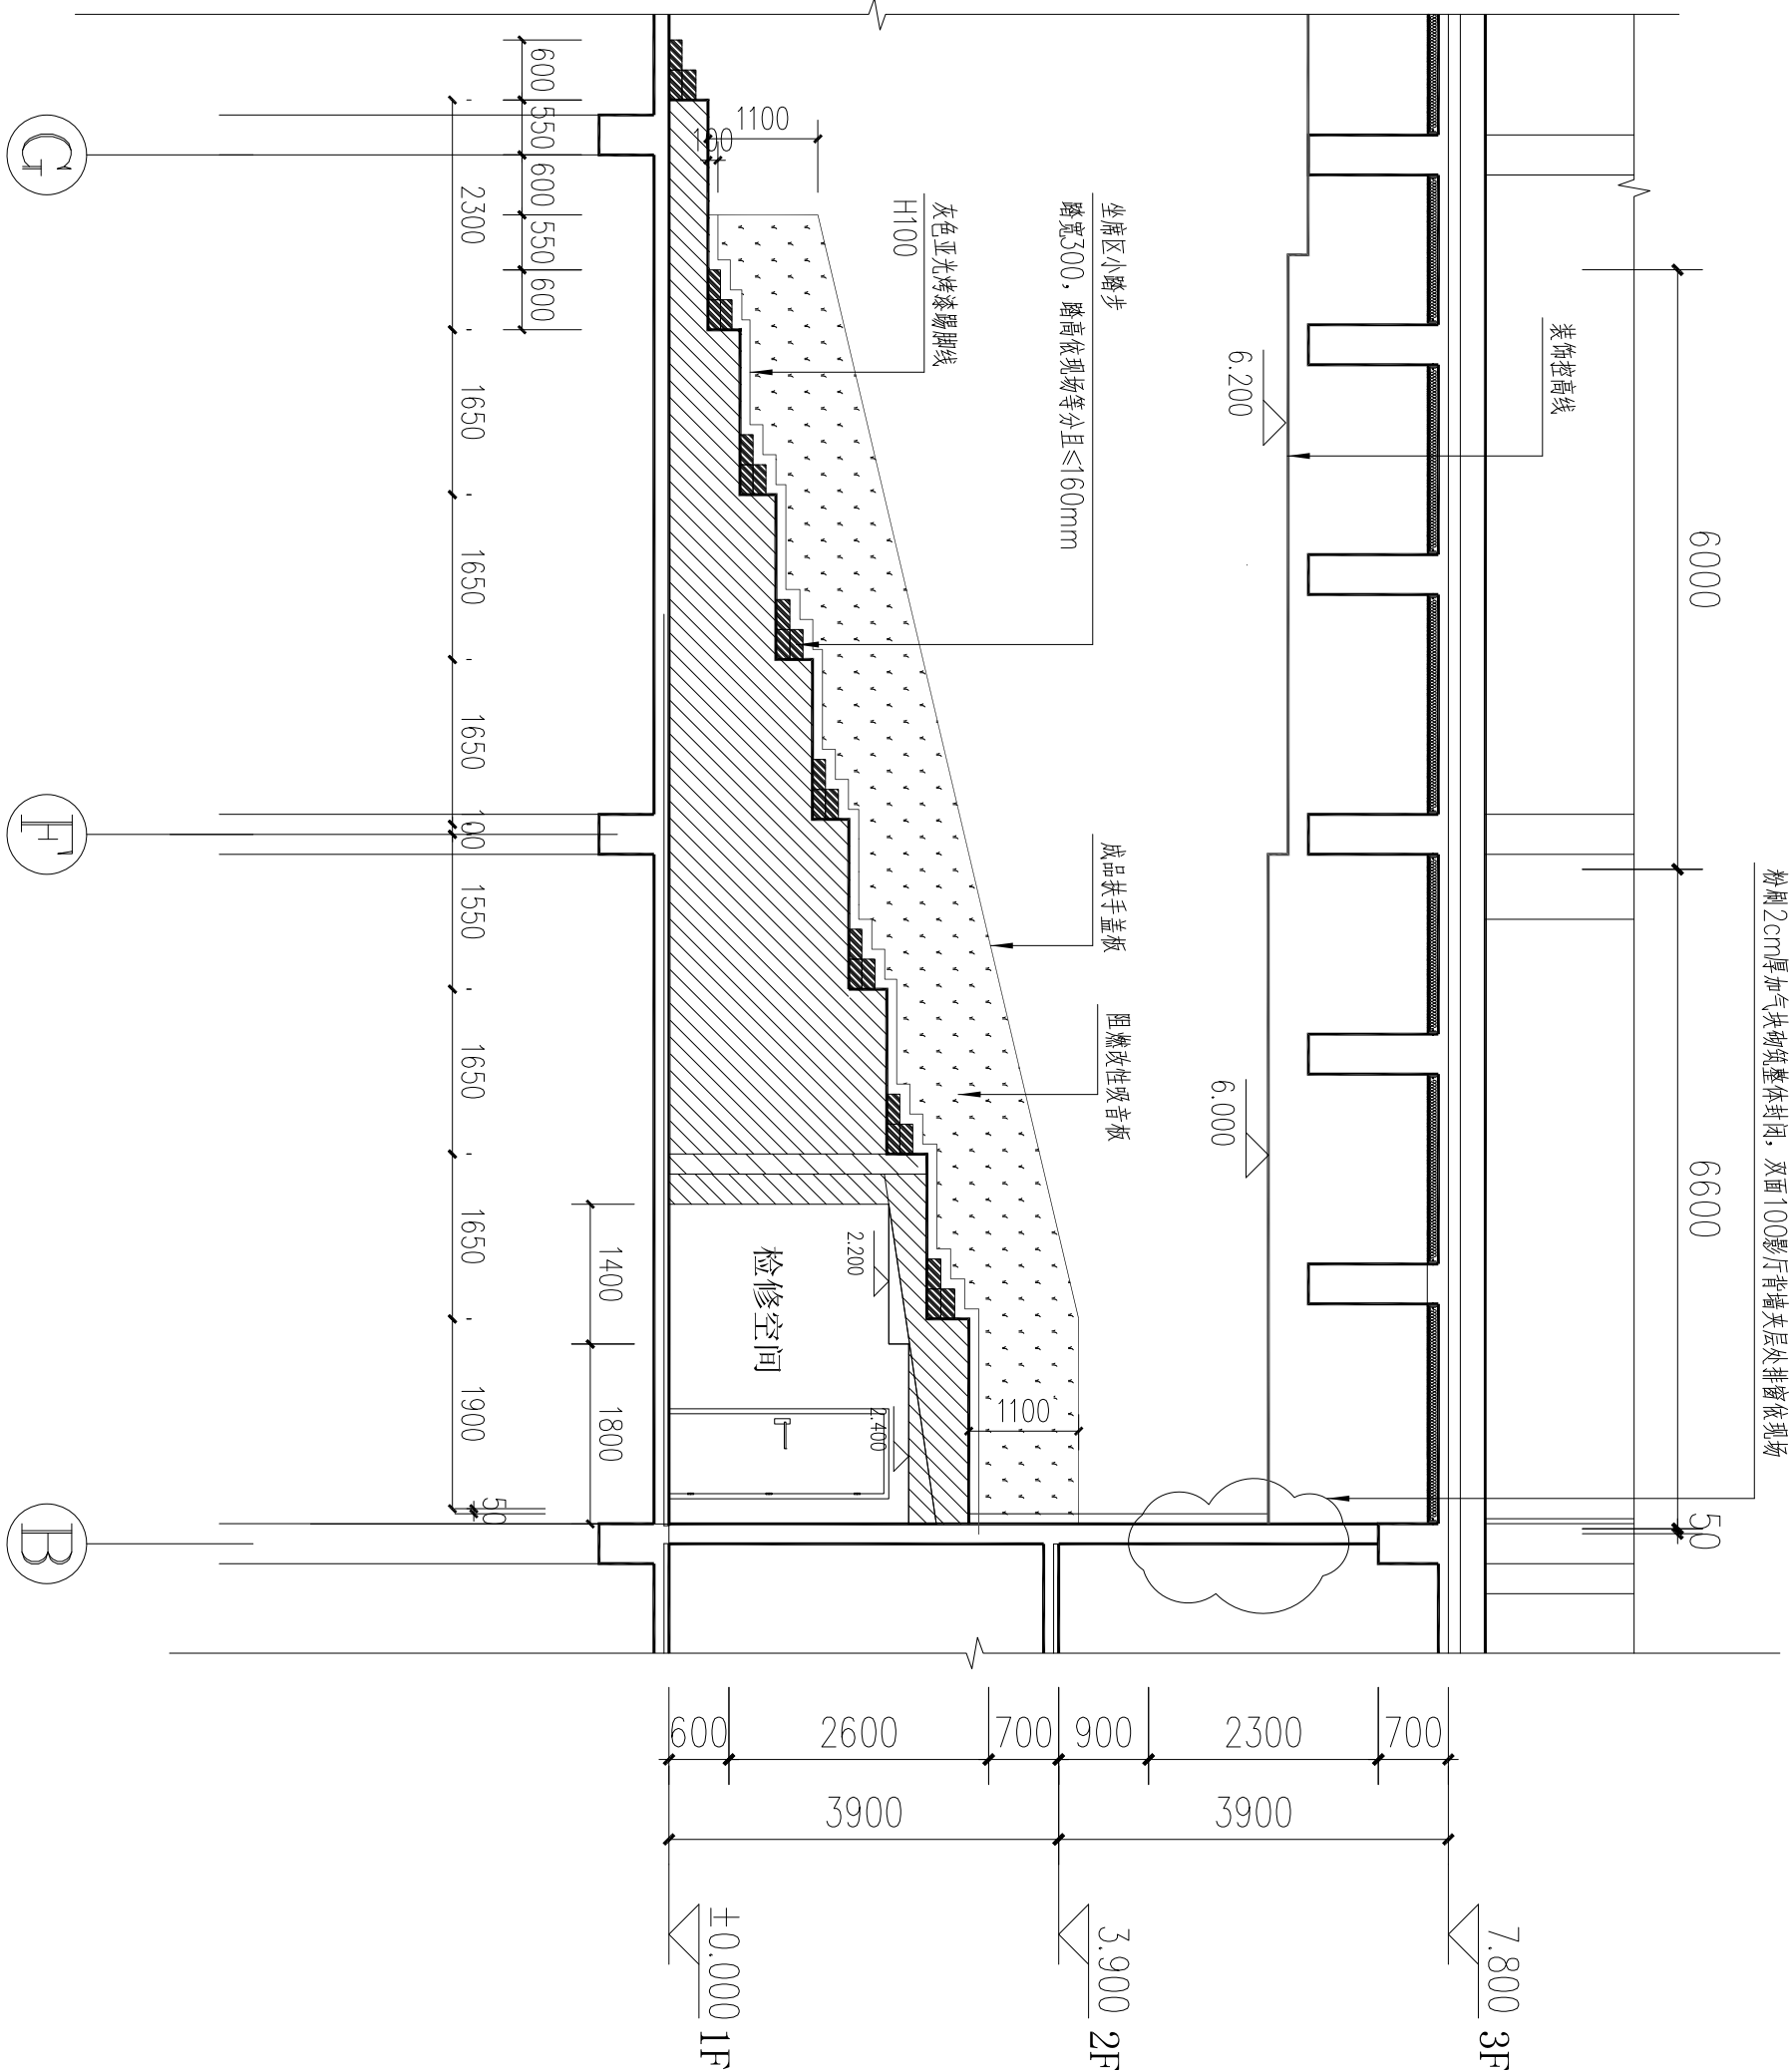

立面图8 1: 75

设计单位 浙江恒旅设计集团股份有限公司 上海市徐汇区龙腾路111号3楼2楼 TEL:021-67658768 18930288499	会签栏		建 筑 单 位 天 山 电 影 制 片 厂	审 定 人 陈 伟 强	项 目 负 责 人 陈 伟 强	图名 立面图5\8		注册结构师执业印章		注册建筑师执业印章	未盖出图专用章无效
	结 算 人 周 明 一	水 电 人 李 俊 杰	审 核 人 陈 伟 强	审 核 人 陈 伟 强	专业负责人 陈 伟 强	项目 名称 天山电影制片厂少数民族语影片译制审片厅维修改造项目	工程 编号	出图日期 2026.3	比 例 1:75	图 号 ZS-16	