CYS

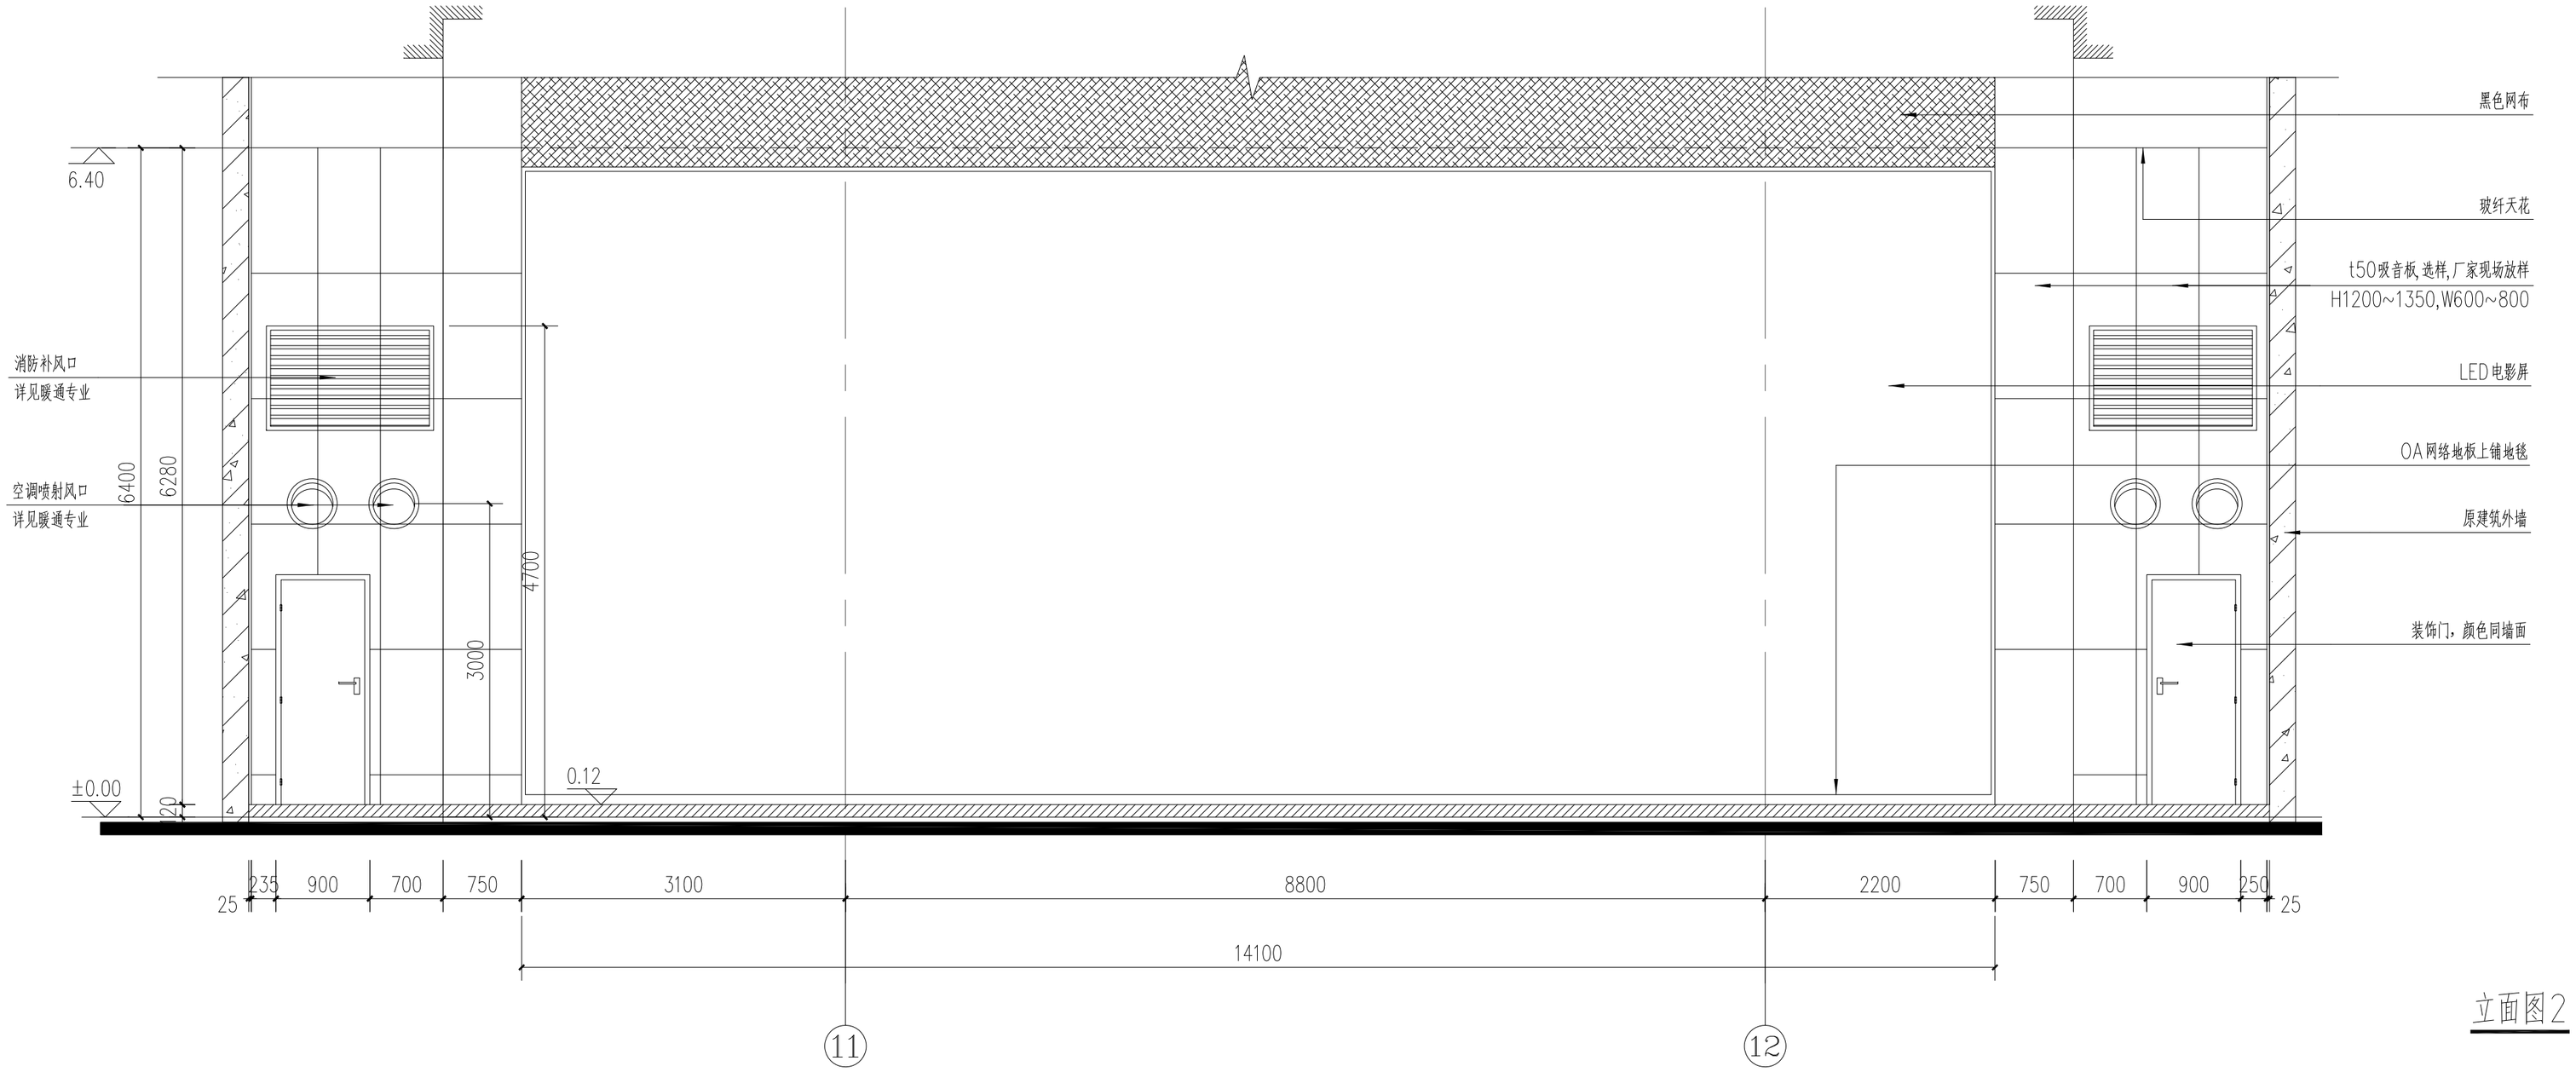

立面图2

设计单位		会签栏	建	审 定		项目负责人		建设单位: 天山电影制片厂	图名		比 例	1:50	出图负责人		注册结构师执业用章	注册建筑师执业用章	未盖出图专用章无效
建筑行业(建筑工程)甲级 A133A02327 市政行业专业乙级 风景园林专项甲级 城乡规划编制乙级			结	水	审 核		专业负责人	项目名称: 天山电影制片厂少数民族语影片译制审片厅维修改造项目	立面图2		图 号	ZS-18					
浙江恒欣设计集团股份有限公司			电	暖	校 对		设计/绘图	单体名称: 天山电影制片厂少数民族影视制作中心	工程编号		出图日期	2026.3	版 次	1			
上海市松江区中辰路111号1号楼2楼 TEL:021-67658768 18930288499																	