CYS

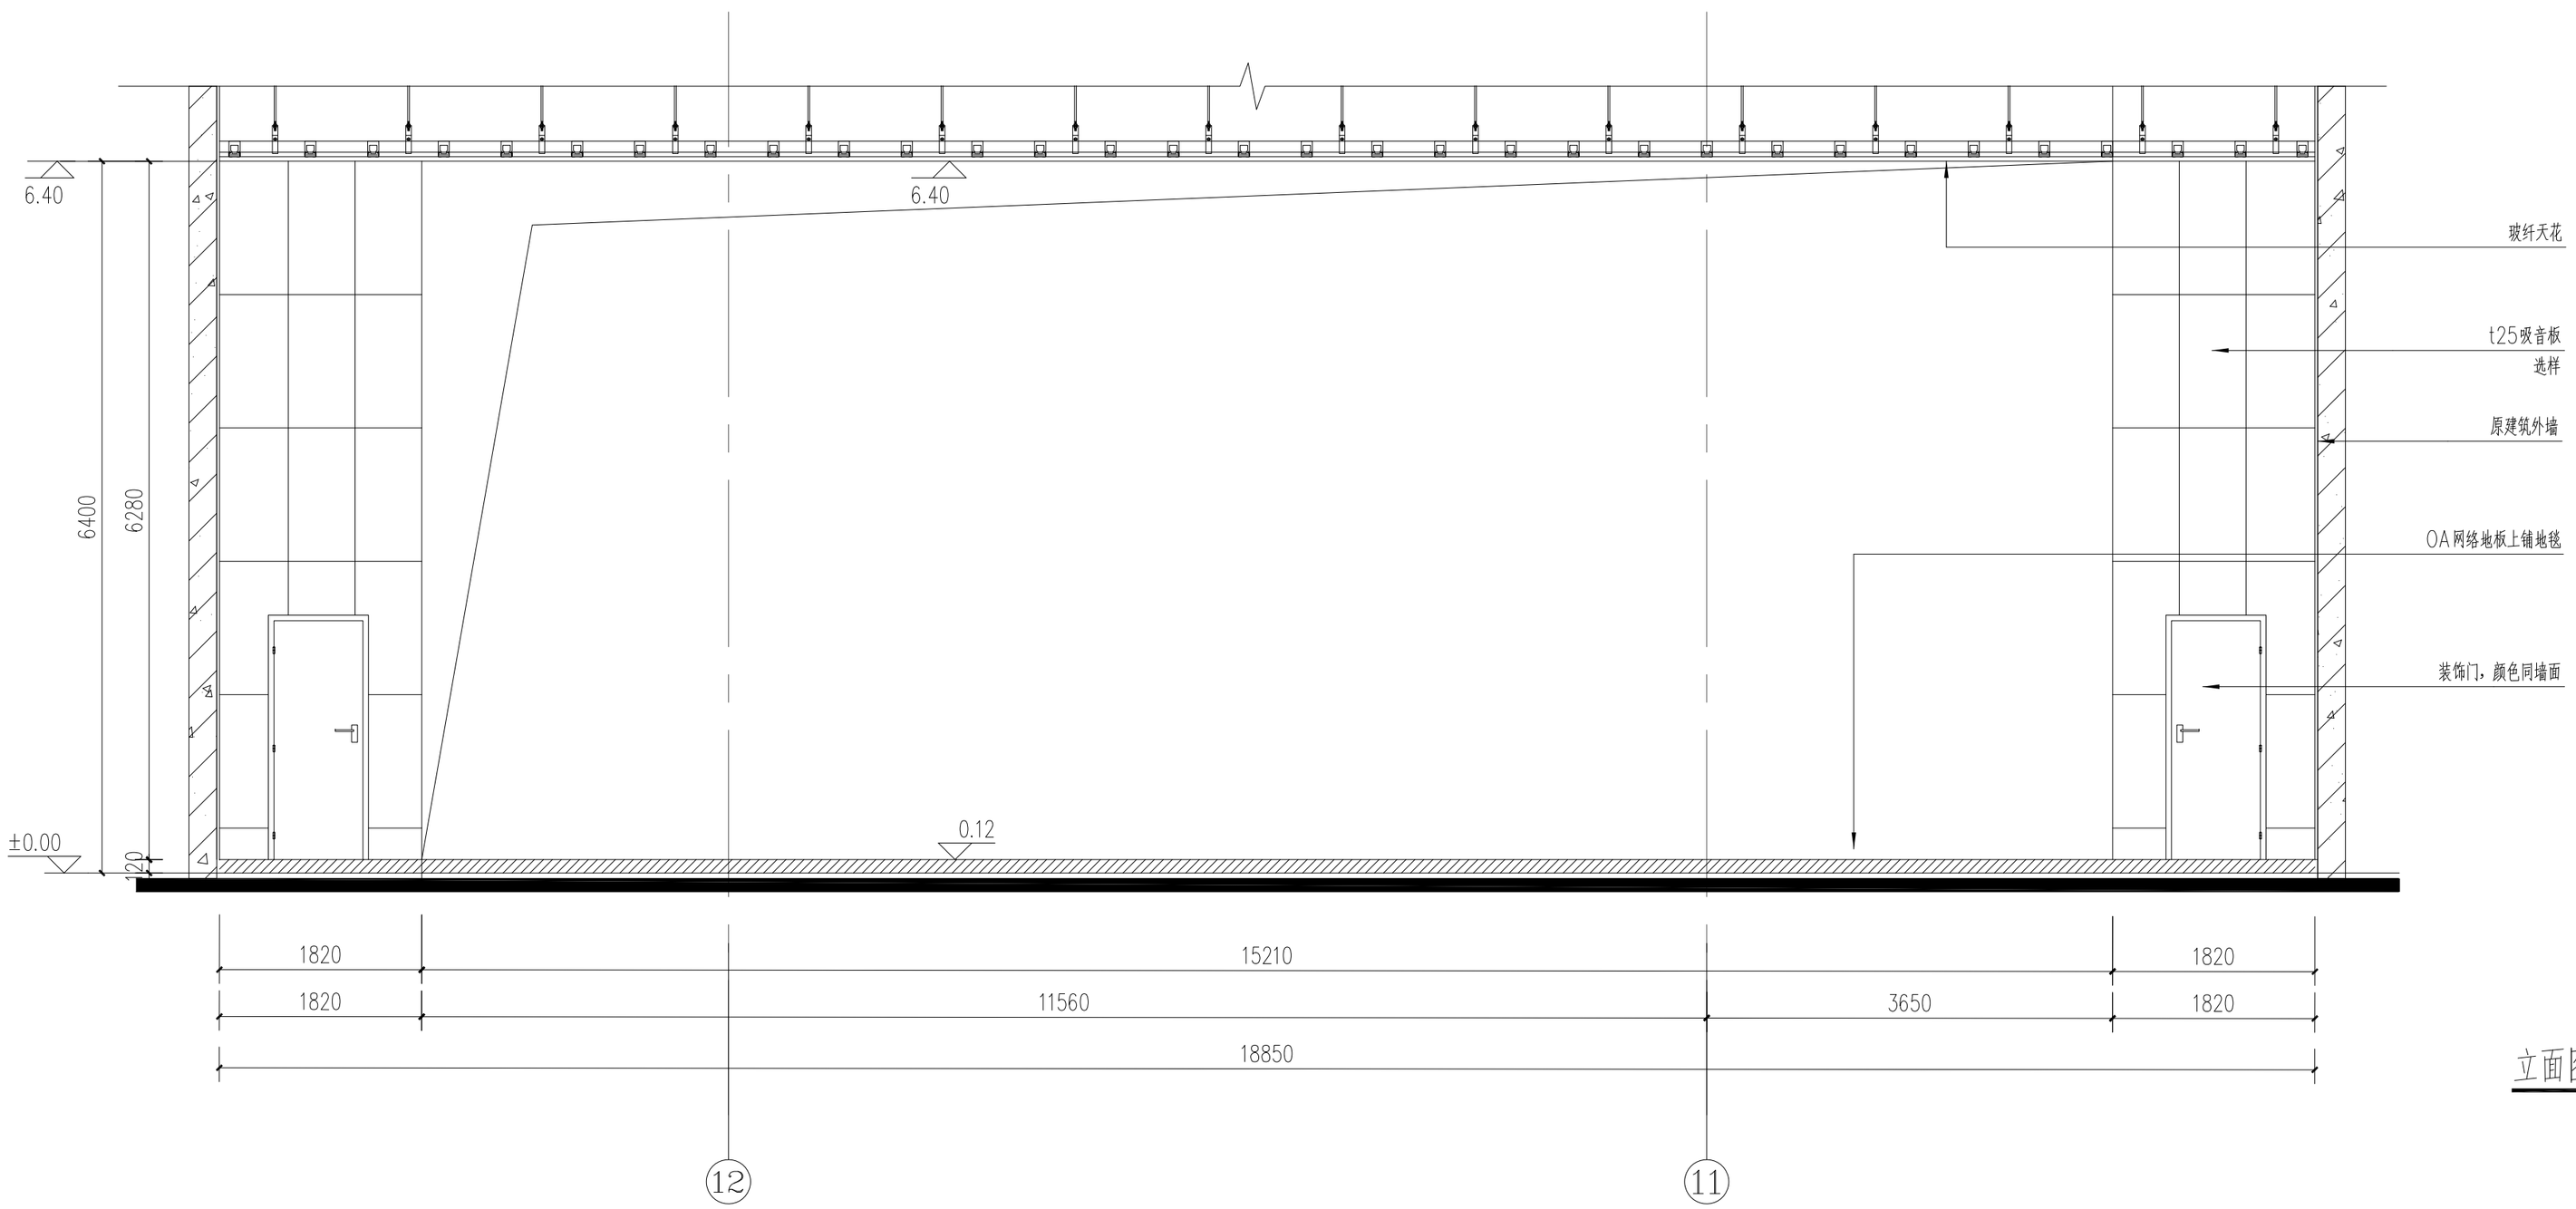

立面图4

设计单位 浙江恒欣设计集团股份有限公司 上海市松江区中辰路[11号]号楼2楼 TEL:021-67658768 18930288499	会签栏	建	审　定		项目负责人		建设单位：天山电影制片厂	图名 立面图4		比　例	1:50	出图负责人		注册结构师执业用章	注册建筑师执业用章	未盖出图专用章无效
		结	审　核		专业负责人		项目名称：天山电影制片厂少数民族语影片译制审片厅维修改造项目			图　号	ZS-19					
		电 暖	校　对		设计/绘图		单体名称：天山电影制片厂 少数民族影视制作中心	工程编号	出图日期 2026.3	版　次	1					

建筑行业(建筑工程)甲级 A133A02327
市政行业专业乙级
风景园林专项甲级
城乡规划编制乙级