



立面图10

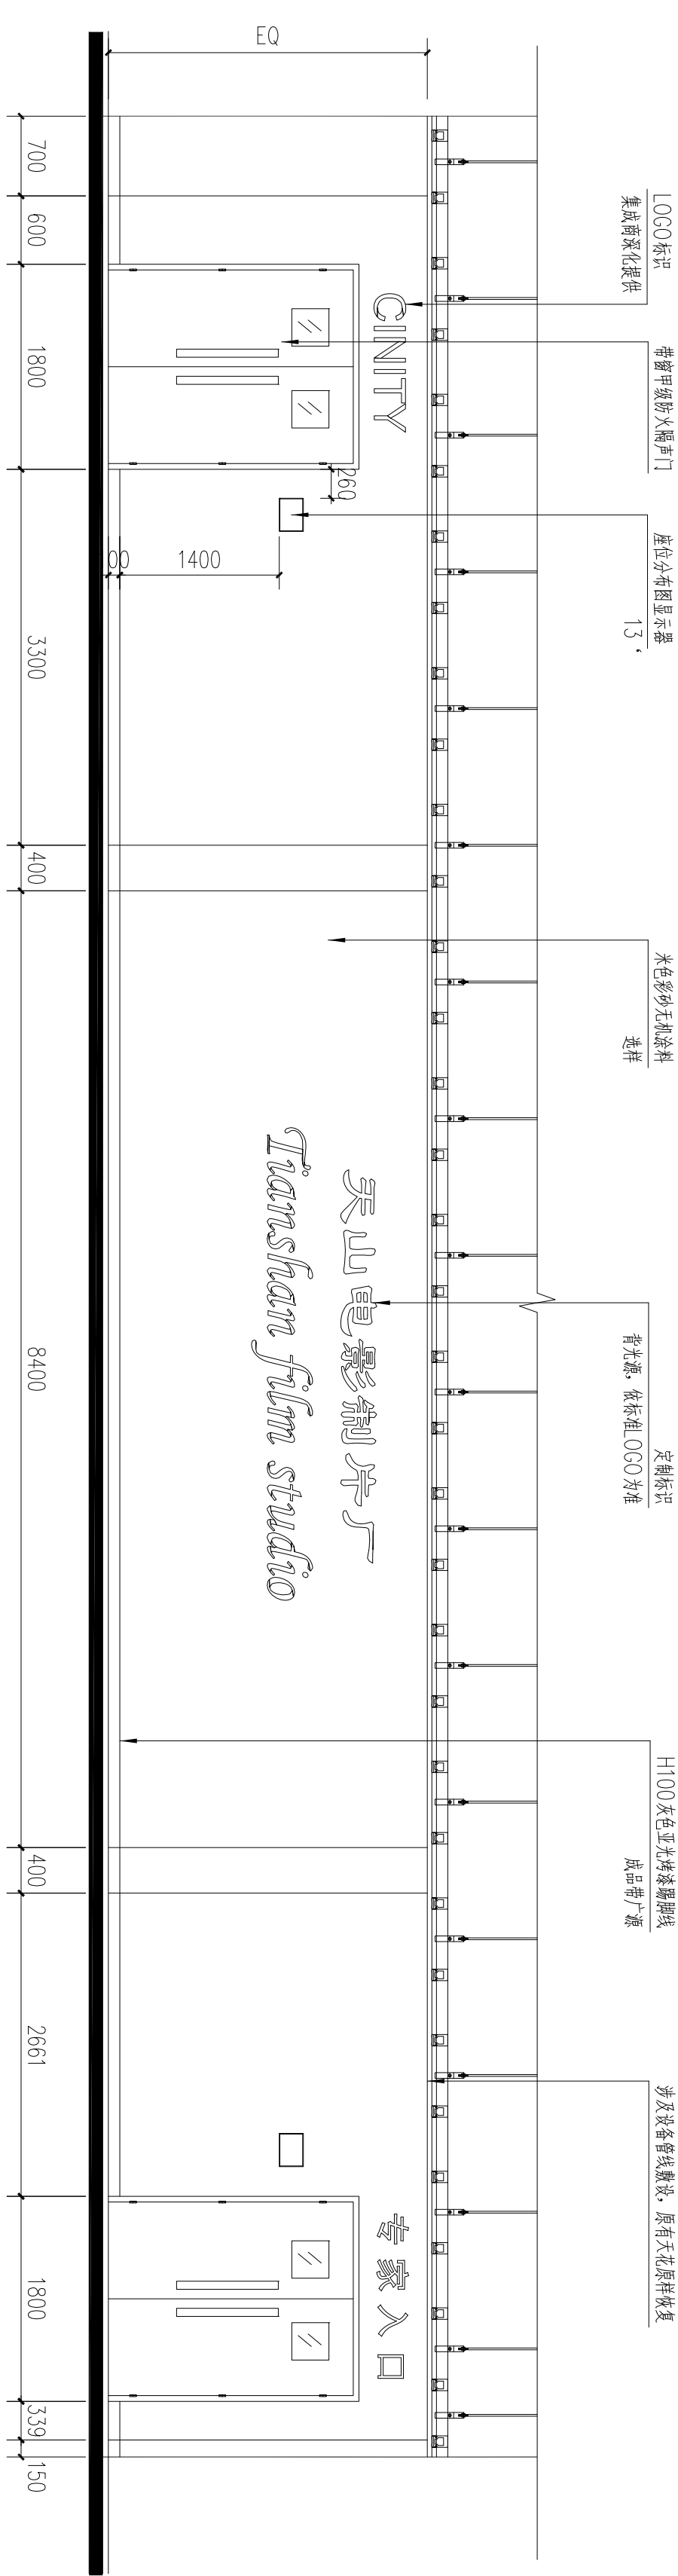

立面图9

<div>设计单位</div> <div></div> <div>浙江恒亿设计集团股份有限公司</div> <div>上海市徐汇区龙腾路111号2楼2楼</div> <div>TEL:021-67658768 18930288499</div>	<div>建设单位(盖章/工程/甲级)</div> <div>A133A02327</div> <div>上海市住房和城乡建设</div> <div>管理委员会</div> <div>注册建筑师/注册</div> <div>结构师/注册</div> <div>建造师/注册</div>	
--	--	