CYS

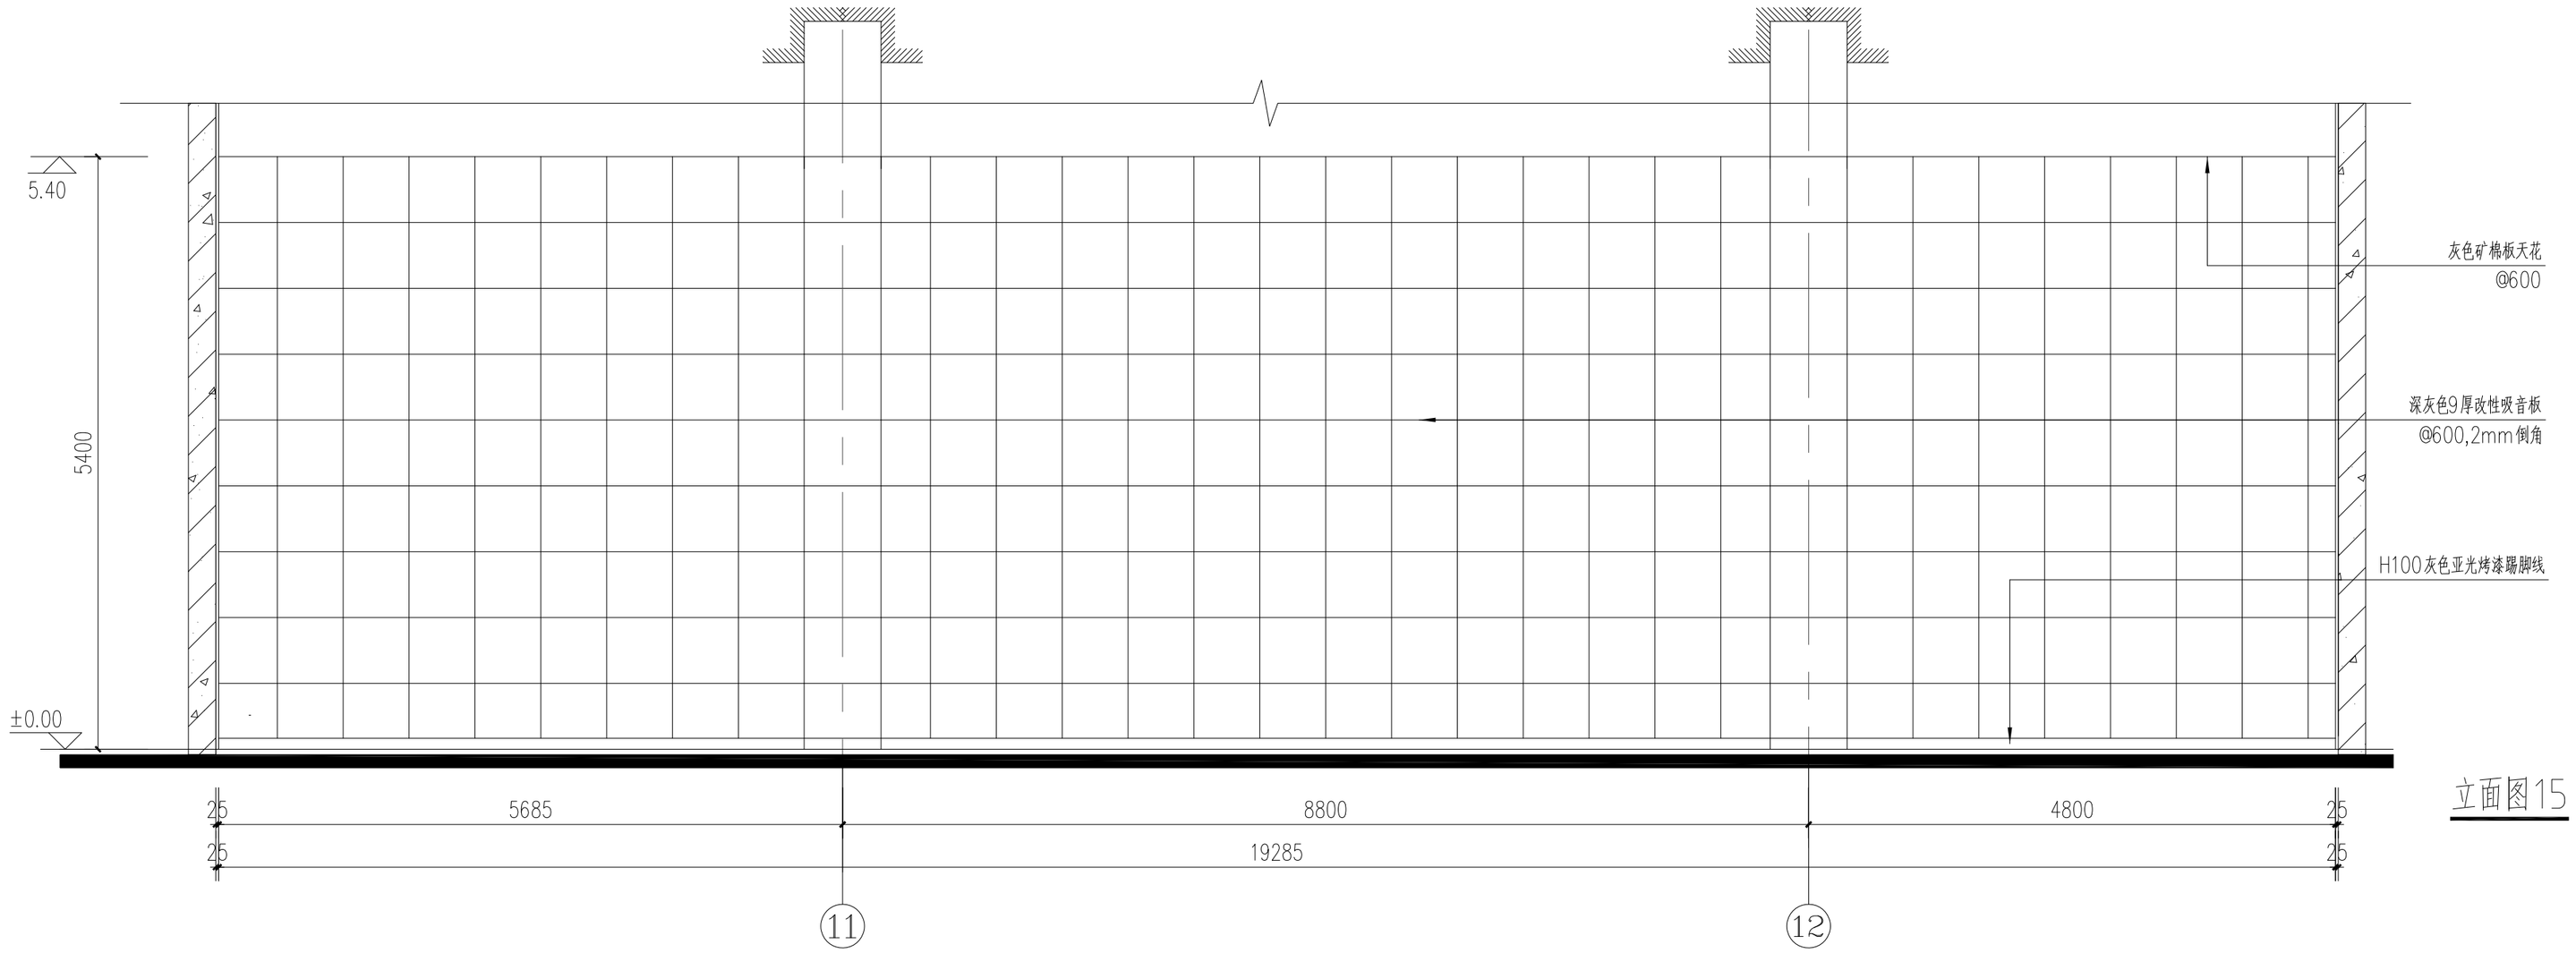

立面图15

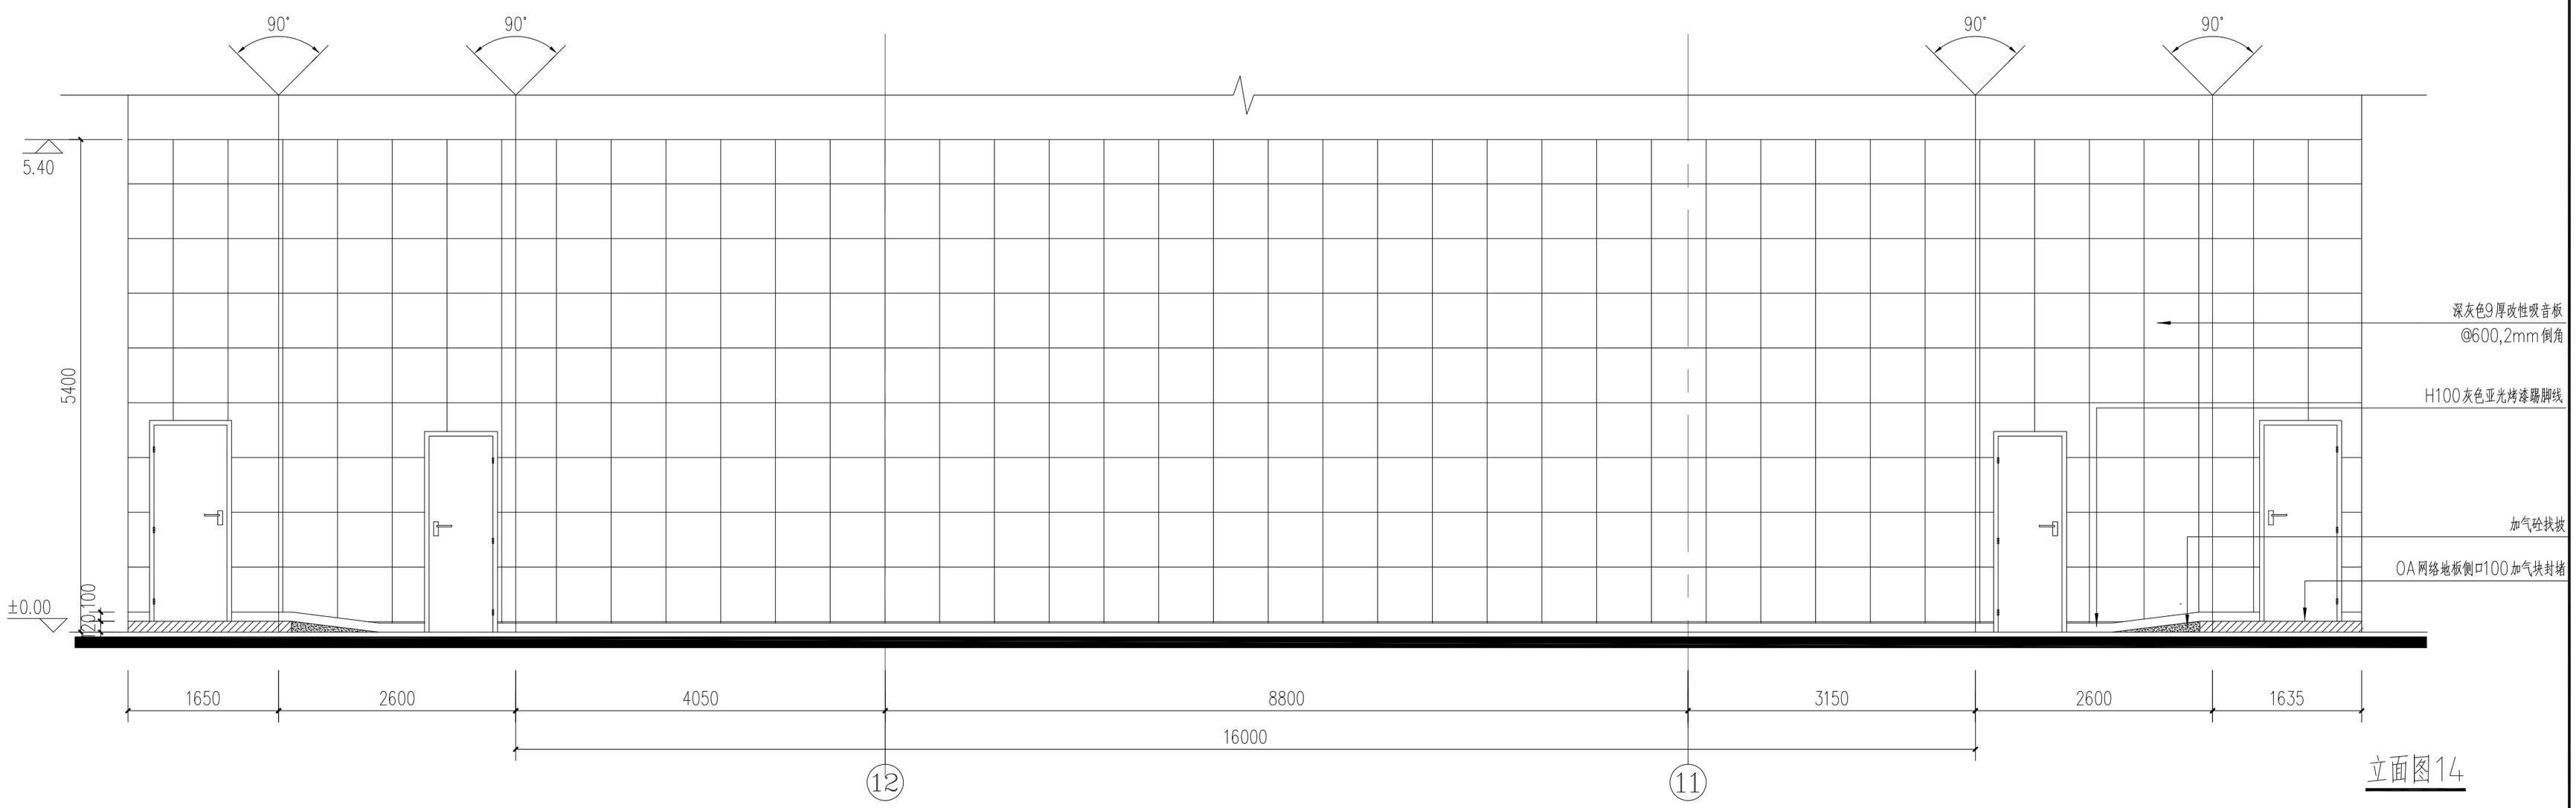

立面图14

设计单位	建筑行业(建筑工程)甲级 A133A02327 市政行业专业乙级 风景园林专项甲级 城乡规划编制乙级 浙江恒欣设计集团股份有限公司 上海市松江区中辰路111号1号楼2楼 TEL:021-67658768 18930288499	会签栏	建	审 定		项目负责人		建设单位: 天山电影制片厂	图名 立面图14、15	比 例	1:50	出图负责人		注册结构师执业用章	注册建筑师执业用章	未盖出图专用章无效
			结	审 核		专业负责人		项目名称: 天山电影制片厂少数民族语影片译制审片厅维修改造项目		图 号	ZS-24					
			电 暖	校 对		设计/绘图		单体名称: 天山电影制片厂少数民族影视制作中心	工程编号	出图日期 2026.3	版 次 1					